


- PROGETTO**
- Pale
  - Cavidotto
  - Strade
  - SE TERNA
- VISIBILITA'**
- Buona
  - Bessa/nulla
  - Nulla
  - Sufficiente
  - Limiti comunali

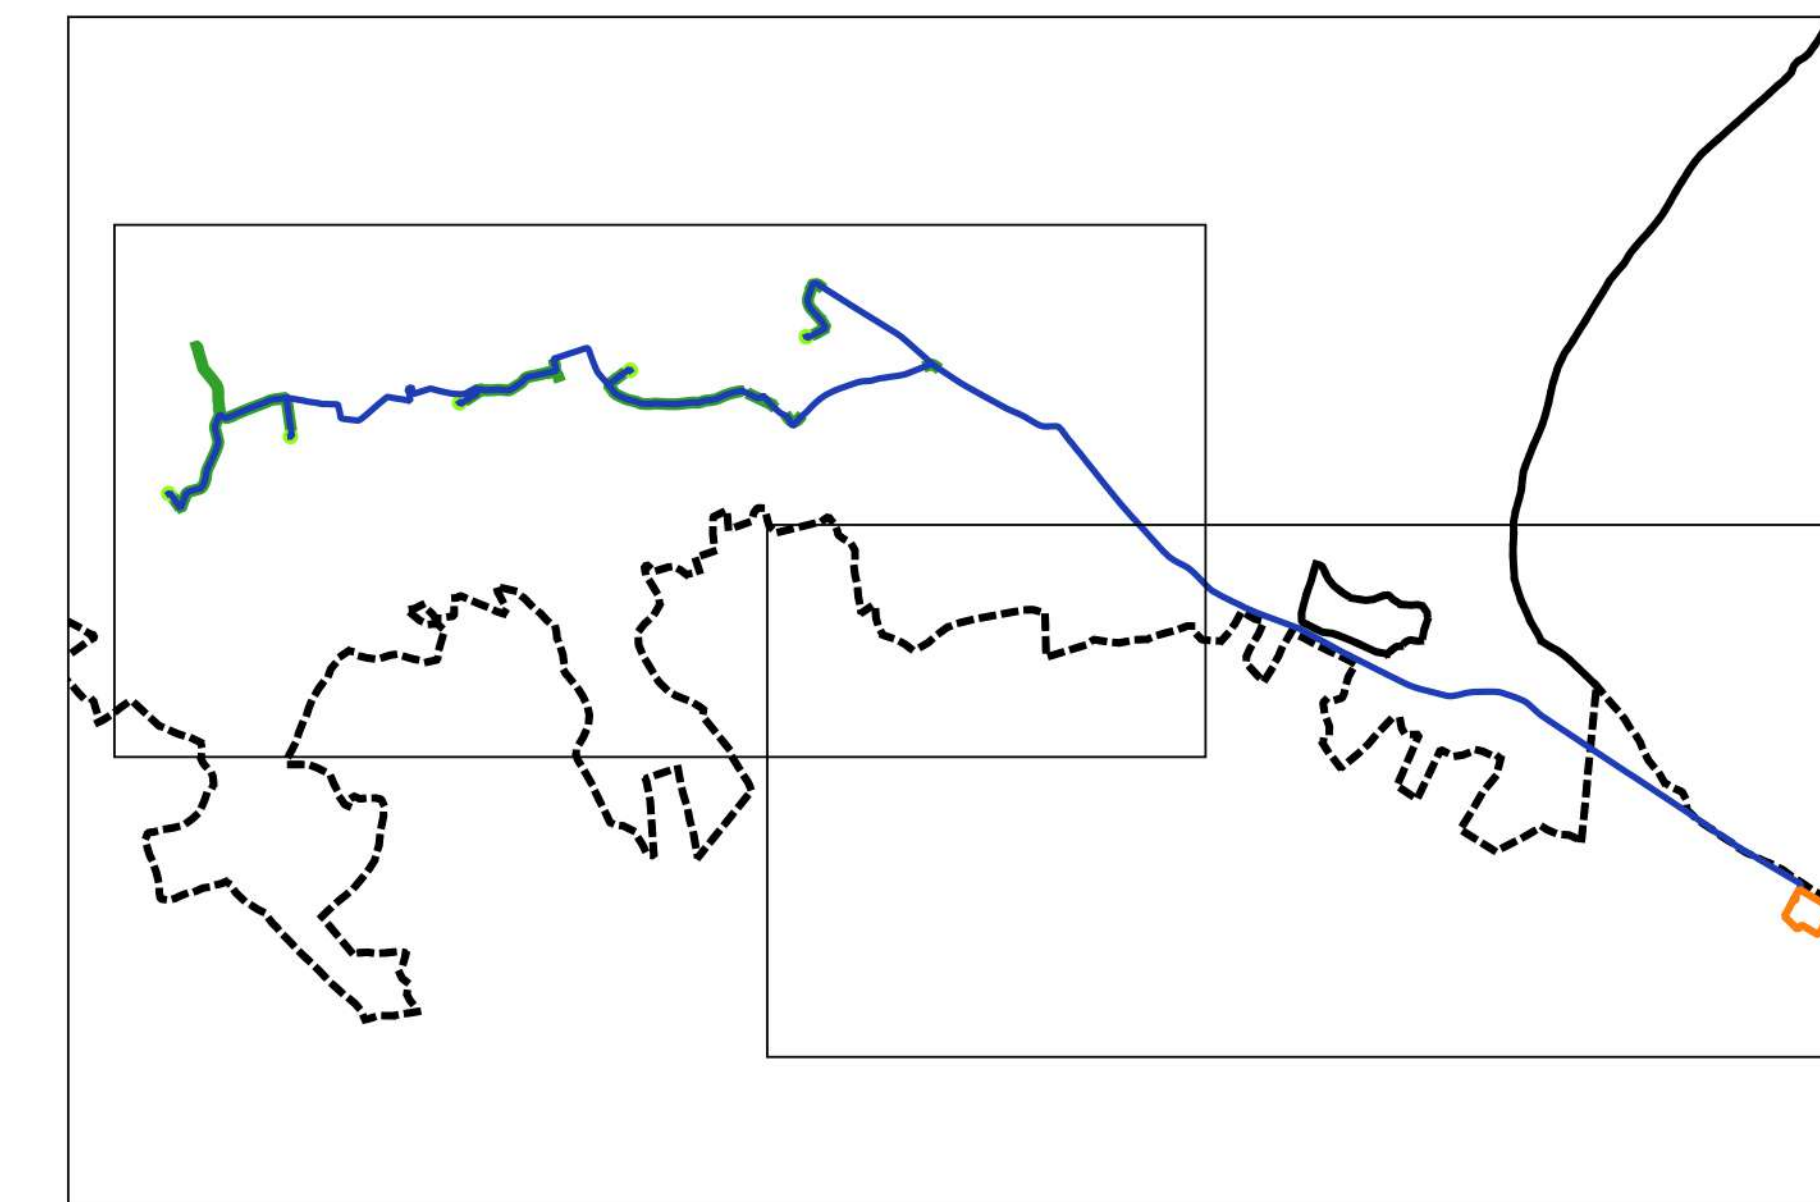

<b>REGIONE PUGLIA</b> 	<b>PROVINCIA DI BARI</b> 	<b>COMUNE DI ALTAMURA</b> 
<b>LA MARINELLA</b>		
Comune di Altamura (BA)		Foglio: 256 / 258 / 242 / 243 / 246
Località "La Marinella"		Particelle: varie
<b>PROGETTO DEFINITIVO</b>		
di un Parco Eolico composto da n. 5 aerogeneratori di potenza nominale pari a 6,6 MW, di potenza complessiva pari a 33 MW da ubicarsi in agro del comune di Altamura (BA) località "La Marinella", delle opere connesse e delle infrastrutture indispensabili da ubicarsi in agro del comune di Matera (MT).		
PROPRIORE:	<b>LA MARINELLA S.r.l.</b> VIA ANDREA GIORGIO n.20 ALTAMURA (BA) - 70022 P.IVA: 0853380723 PEC: <a href="mailto:paosmarinella@pec.it">paosmarinella@pec.it</a>	
ELABORATO:	Codice Autorizzazione Unica Y1RL1J0 <b>Carta della Visibilità</b> Foglio: 5RG.3 Scala: 1:10.000 Disegni: <input type="checkbox"/> Verificati: <input type="checkbox"/> Approvati: <input type="checkbox"/>	
IL PROGETTISTA: DR. ING. SAVERIO GRAMEGNA Via Caccioli di Rosarno n. 179 70022 Altamura (BA) Ordine degli Ingegneri di Bari n. 8443 PEC: <a href="mailto:saverio.gramegna@ingecce.eu">saverio.gramegna@ingecce.eu</a> Cell: 3286872690		
IL TECNICO: Soc. Coop. AUTOKTON Via S. Giovanni Battista n. 4 70015 SAN GIOVANNI BATTISTA (BT) C.F. 01948200717 - REA MT 43000 Abi. Naz. N. A229011		

Tutti i diritti sono riservati, la riproduzione anche parziale del disegno è vietata.