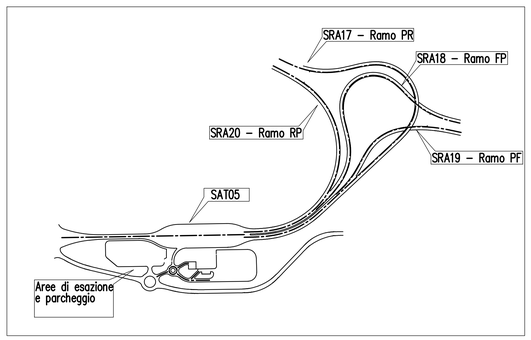

SRA20 – RAMO RP

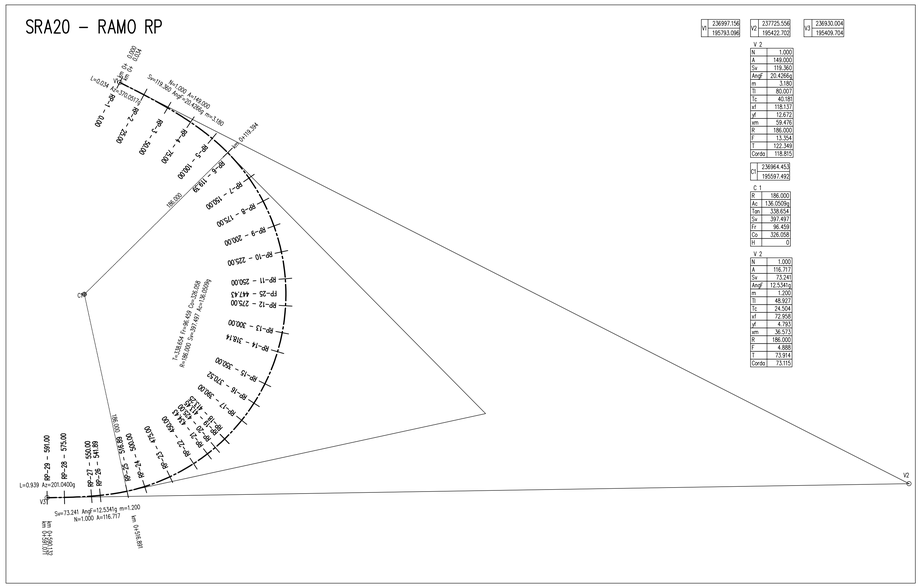

SRA19 – RAMO PF

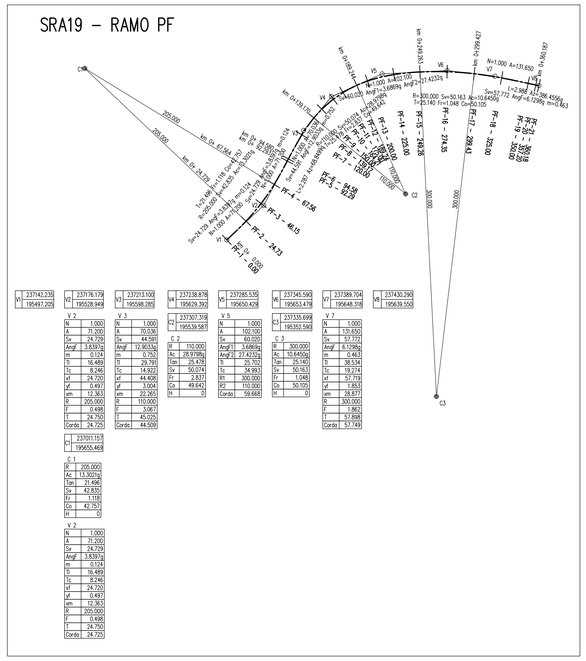

SRA17 – RAMO PR

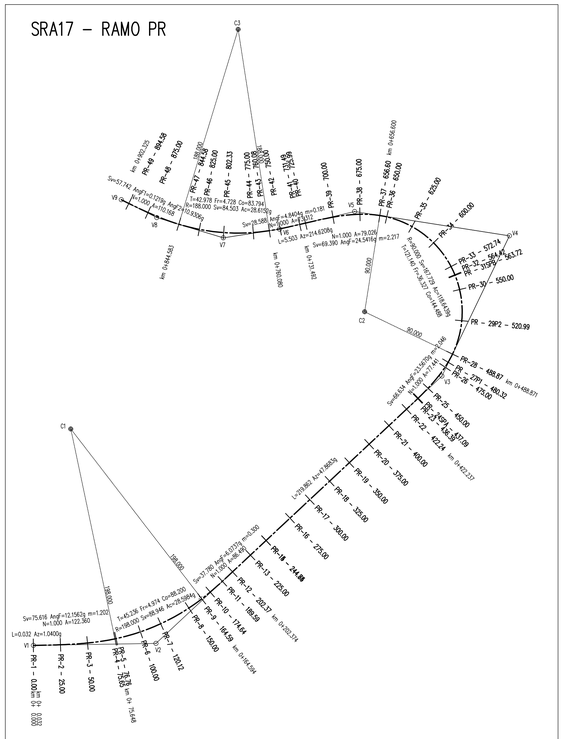

SAT05

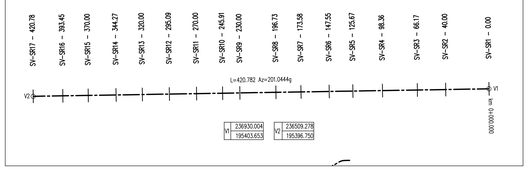

SRA18 – RAMO FP

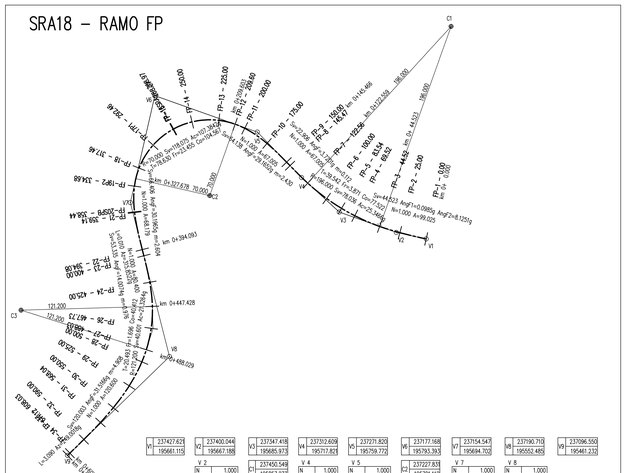

SAT05 – AREE ESAZIONE E PARCHEGGIO

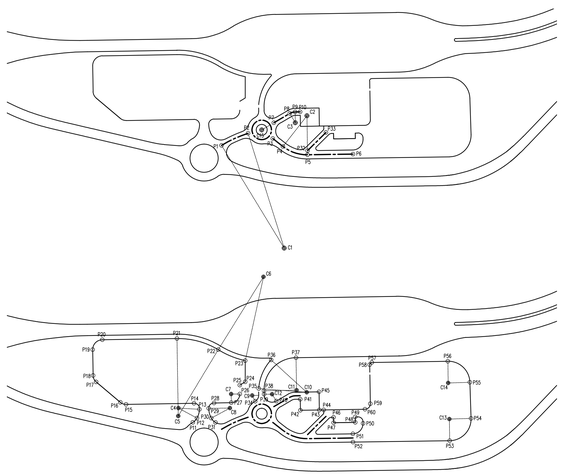

QUADRO D'UNIONE

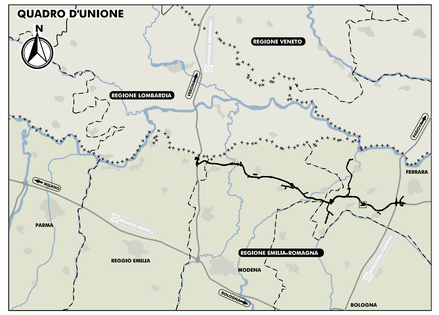

LEGENDA

CENTRO ARCO — VERTICE PLANIMETRICO

CLOTOIDE	
A	Parametro A
Sv	Sviluppo
Angf	Angolo finale
m	Scostamento
Tl	Tangente lunga
Tc	Tangente corta
xf	x finale
yf	y finale
xm	xm
R	Raggio
F	Freccia
T	Tangente
Corda	Corda

ARCO	
R	Raggio
Ac	Angolo al centro
Tan	Tangente
Sv	Sviluppo
Fr	Freccia
Co	Corda

RETTIFILO	
L	Lunghezza
Az	Azimuth

ELABORATI DI RIFERIMENTO

PD_0_000_00000_0_GE_KT_01 – ELENCO NORMATIVE DI RIFERIMENTO
PD_0_000_00000_0_GE_KT_02 – VITA UTILE E CLASSI D'USO DELLE OPERE
PD_0_S05_SRA00_0_SD_SZ_01 – SEZIONI TRASVERSALI – ALBUM
PD_0_V00_0ST00_0_OM_ST_03 – SEZIONI TIPO – VIABILITA' CATEGORIA C2. Tavola 1/2
PD_0_V00_0ST00_0_OM_ST_04 – SEZIONI TIPO – VIABILITA' CATEGORIA C2. Tavola 2/2
PD_0_V00_0ST00_0_OM_ST_01 – SEZIONI TIPO – VIABILITA' CATEGORIA F2. Tavola 1/2
PD_0_V00_0ST00_0_OM_ST_02 – SEZIONI TIPO – VIABILITA' CATEGORIA F2. Tavola 2/2

CARATTERISTICHE DEI MATERIALI

PER CARATTERISTICHE DEI MATERIALI VEDERE ELABORATO :
PD_0_0000_0000_0_GE_TB_01 – TABELLA MATERIALI E CLASSI DI ESPOSIZIONE CALCESTRUZZO

NOTE

- TUTTE LE MISURE SONO ESPRESSE IN METRI SALVO OVE DIVERSAMENTE INDICATO
- TUTTE LE QUOTE ALTIMETRICHE SONO ESPRESSE IN METRI s.l.m.
- TUTTI GLI ANGOLI SONO ESPRESSI IN GRADI CENTESIMALI
- TUTTE LE COORDINATE SONO ESPRESSE IN METRI

IL CONCEDENTE: Regione Emilia-Romagna

IL CONCESSIONARIO: ARC Autostrada Regionale Cispadana

AUTOSTRADA REGIONALE CISPADANA
DAL CASELLO DI REGGIOLO-ROLO SULLA A22 AL CASELLO DI FERRARA SUD SULLA A13

CODICE C.U.P. E81B08000060009

PROGETTO DEFINITIVO

ASSE AUTOSTRADALE (COMPRENSIVO DEGLI INTERVENTI LOCALI DI COLLEGAMENTO VIARIO AL SISTEMA AUTOSTRADALE)

PROGETTAZIONE STRADALE
INTERCONNESSIONE E SVINCOLI
SVINCOLO DI POGGIO RENATICO
PLANIMETRIA DI TRACCIAMENTO

IL PROGETTISTA
PIACENTINI INGEGNERI S.r.l.
Ing. Luca Piacentini
Albo Ing. Bologna n° 4152

RESPONSABILE INTEGRAZIONE PRESTAZIONI SPECIALISTICHE
Ing. Emilio Salsi
Albo Ing. Reggio Emilia n° 945

IL CONCESSIONARIO
Autostrada Regionale Cispadana S.p.A.
IL PRESIDENTE
Graziano Pattuzzi

REV.	DATA	DESCRIZIONE	REDAZIONE	CONTROLLO	APPROVAZIONE
G					
F					
E					
D					
C					
B					
A	17.04.2012	Emissione	Fantoni	Piacentini	Salsi

IDENTIFICAZIONE ELABORATO

NUM. PROVA	FASE	LOTTO	GRUPPO	CODICE OPERA WBS	TRATTO OPERA	AMBITO	TIPO ELABORATO	PROGRESSIVO	REV.
1 2 1 2	P D	0	S 0 5	2 R A 0 0	0	S D	P T	0 1	A

DATA: MAGGIO 2012
SCALA: 1:2000

IL PRESENTE DOCUMENTO NON POTRA' ESSERE COPIATO, RIPRODOTTO O ALTRIMENTI PUBBLICATO, IN TUTTO O IN PARTE, SENZA IL CONSENSO SCRITTO DEL CONCEDENTE. OGNI UTILIZZO NON AUTORIZZATO SARA' PERSEGUITO A NORMA DI LEGGE.
THIS DOCUMENT MAY NOT BE COPIED, REPRODUCED OR PUBLISHED, EITHER IN PART OR IN ITS ENTIRETY, WITHOUT THE WRITTEN PERMISSION OF ANYONE CONCERNED. UNAUTHORIZED USE WILL BE PROSECUTED BY LAW.

scala di stampa 1:1