




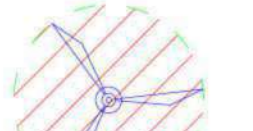


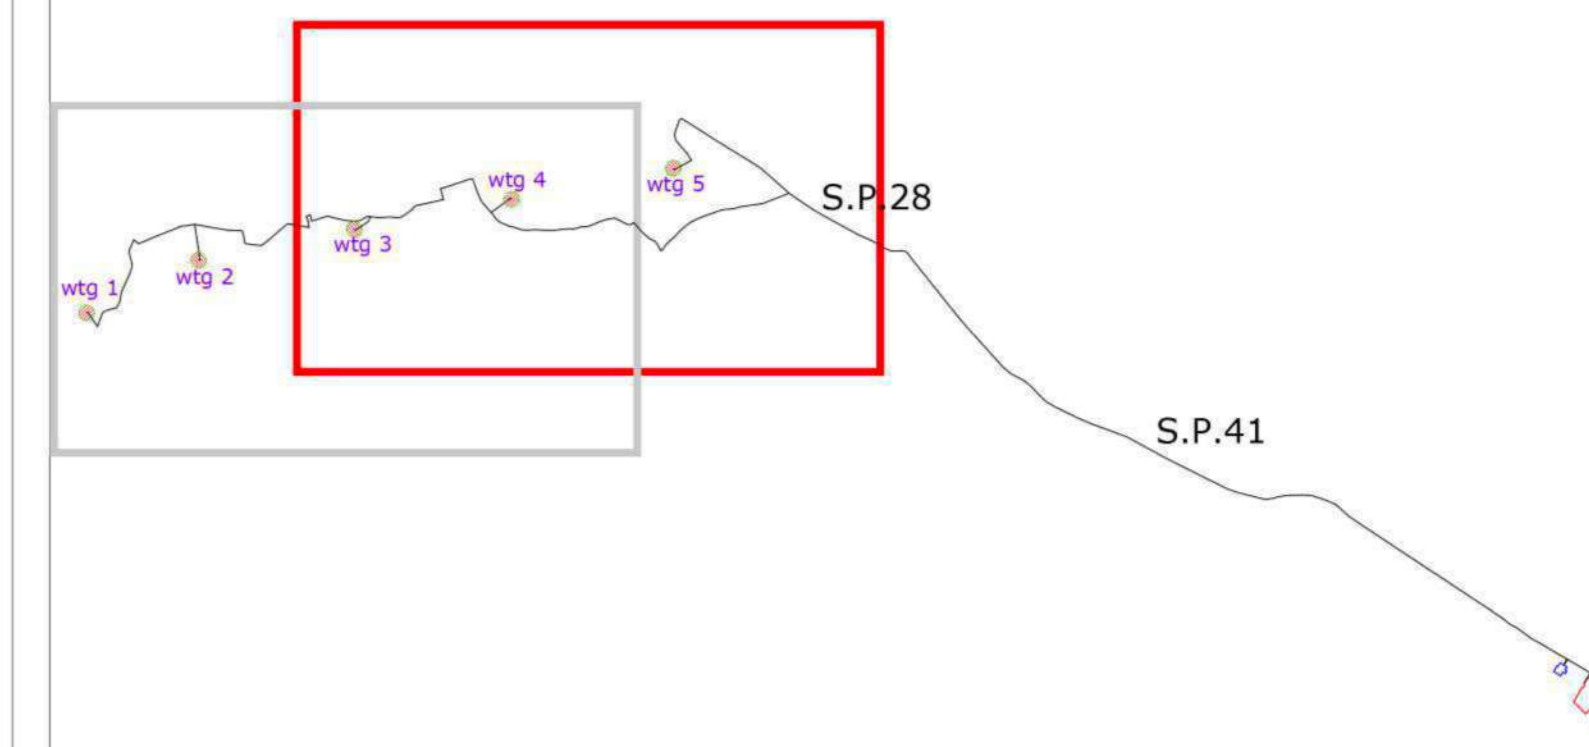


**LEGENDA**


-  wtg  
Aereogeneratore
-  Piazzole Permanenti
-  Cavidotto Esterno al Parco
-  Cavidotto Interno al Parco
-  Strade servizio permanenti
-  Strade servizio temporanee
-  Strade esistenti da adeguare
-  Distanza Aereogeneratori dai Confini



| wtg | Latitudine    | Longitudine   | UTM84-33 N     | UTM84-33 N    |
|-----|---------------|---------------|----------------|---------------|
| 1   | 40°45'55.97"N | 16°31'12.33"E | 4513842.91 m N | 628273.69 m E |
| 2   | 40°46'11.17"N | 16°31'55.92"E | 4514329.51 m N | 629310.39 m E |
| 3   | 40°46'19.65"N | 16°32'57.50"E | 4514616.00 m N | 630749.70 m E |
| 4   | 40°46'27.76"N | 16°33'59.75"E | 4514892.87 m N | 632204.09 m E |
| 5   | 40°46'36.20"N | 16°35' 3.85"E | 4515179.00 m N | 633702.00 m E |

| S.E.   | Latitudine    | Longitudine   | UTM            | UTM           |
|--------|---------------|---------------|----------------|---------------|
| Terna  | 40°43'52.01"N | 16°41' 2.82"E | 4510273.84 m N | 642214.92 m E |
| Utente | 40°44' 2.24"N | 16°40'51.27"E | 4510583.36 m N | 641937.74 m E |

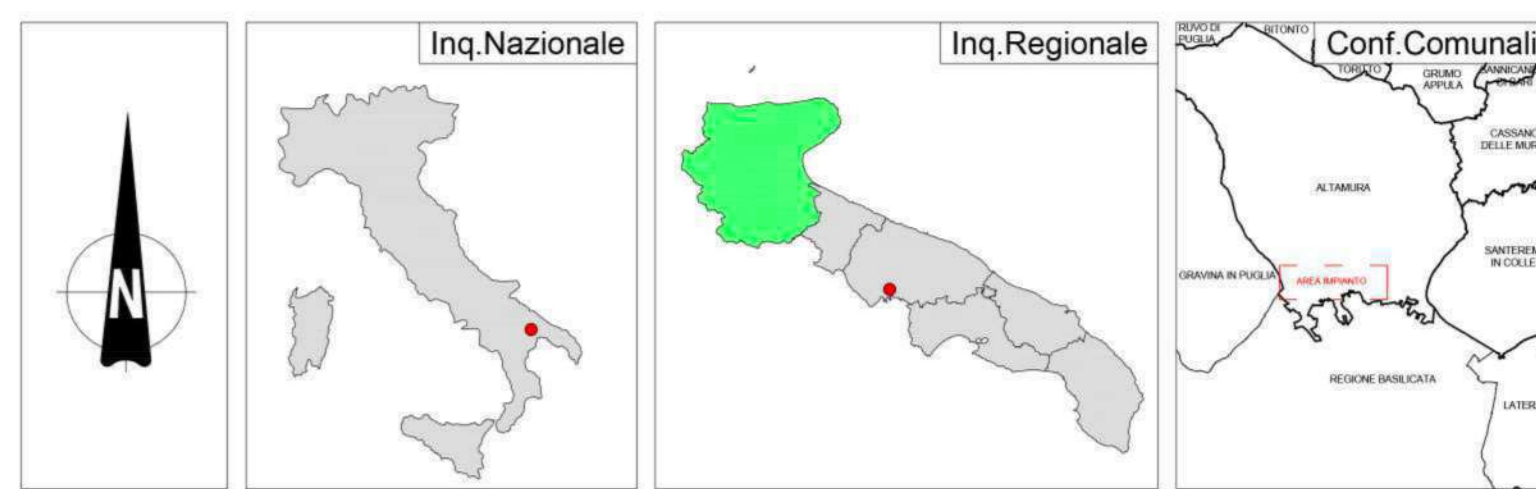

|  |   |  |
|--|---|--|
| <b>REGIONE PUGLIA</b><br> | <b>PROVINCIA DI BARI</b><br> | <b>COMUNE DI ALTAMURA</b><br> |
|--|---|--|

Denominazione impianto: **LA MARINELLA**  
 Ubicazione: **Comune di Altamura (BA) Località "La Marinella"** Foglio: 258/258/242/243/246 Particelle: varie

**PROGETTO DEFINITIVO**  
 di un Parco Eolico composto da n. 5 aerogeneratori di potenza nominale pari a 6,6 MW, di potenza complessiva pari a 33 MW da ubicarsi in agro del comune di Altamura (BA) località "La Marinella", delle opere connesse e delle infrastrutture indispensabili da ubicarsi in agro del comune di Matera (MT).

PROFONDATE: **La Marinella** S.r.l.  
 VIA ANDREA GIORGIO n.20  
 ALTAMURA (BA) - 70022  
 P.IVA 08533880723  
 PEC: [pa.com@marinella.it](mailto:pa.com@marinella.it)

Codice Autorizzazione Unica **Y1RLLJ0** Titolo **8EG 2.2**

| Numero | Data        | Intervento  | Scala   | Elaborato |
|--------|-------------|---|---------|-----------|
| Rev 0  | Aprile 2022 | Marca V/A art 23 D.Lgs 152/06 - Intesa Autorizzazione Unica art 12 D.Lgs 387/03 | 1:1.000 | Elaborato |

IL PROGETTISTA  
 Dott. Ing. SAVERIO GRAMEGNA  
 Via Casulli di Nesevino n. 179  
 70022 Altamura (BA)  
 Ordine degli Ingegneri di Bari n. 8443  
 PEC: [saverio.gramegna@ingpec.eu](mailto:saverio.gramegna@ingpec.eu)  
 Call: 3286812692

IL TECNICO  
 Dott. Ing. SAVERIO GRAMEGNA  
 Via Casulli di Nesevino n. 179  
 70022 Altamura (BA)  
 Ordine degli Ingegneri di Bari n. 8443  
 PEC: [saverio.gramegna@ingpec.eu](mailto:saverio.gramegna@ingpec.eu)  
 Call: 3286812692

Spazio riservato agli Enti