


LEGENDA

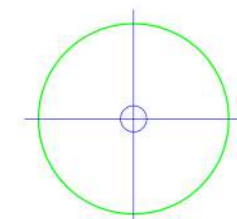


Localizzazione Aereogeneratori



wtg	Latitudine	Longitudine	UTM84-33 N	UTM84-33 N
1	40°45'55.97"N	16°31'12.33"E	4513842.91 m	628273.69 m E
2	40°46'11.17"N	16°31'55.92"E	4514329.51 m	629310.39 m E
3	40°46'19.65"N	16°32'57.50"E	4514616.00 m	630749.70 m E
4	40°46'27.76"N	16°33'59.75"E	4514892.87 m	632204.09 m E
5	40°46'36.20"N	16°35' 3.85"E	4515179.00 m	633702.00 m E

S.E.	Latitudine	Longitudine	UTM	UTM
Terna	40°43'52.01"N	16°41' 2.82"E	4510273.84 m	642214.92 m E
Utente	40°44' 2.24"N	16°40'51.27"E	4510583.36 m	641937.74 m E

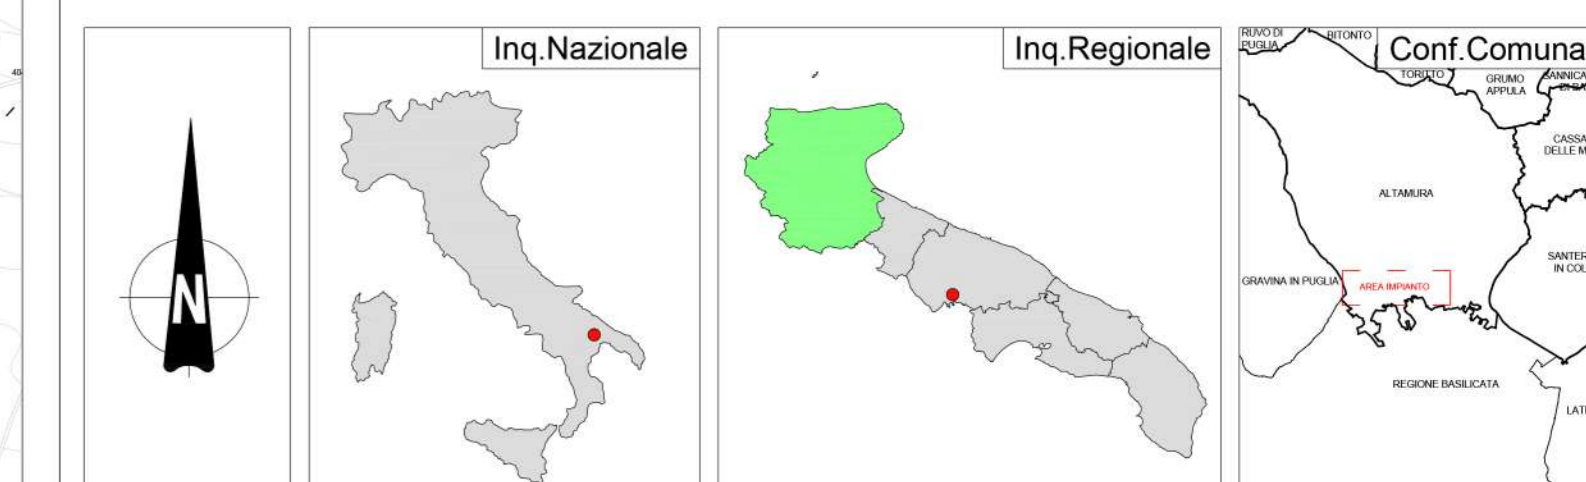

REGIONE PUGLIA PROVINCIA DI BARI COMUNE DI ALTAMURA



Denominazione impianto: **LA MARINELLA**
 Ubicazione: Comune di Altamura (BA) Foglio: 256/238/242/243/246
 Località "La Marinella" Particelle: varie

PROGETTO DEFINITIVO
 di un Parco Eolico composto da n. 5 aerogeneratori di potenza nominale pari a 6,6 MW, di potenza complessiva pari a 33 MW da ubicarsi in agro del comune di Altamura (BA) località "La Marinella", delle opere connesse e delle infrastrutture indispensabili da ubicarsi in agro del comune di Matera (MT).

PROPRIONTE:
La Marinella LA MARINELLA S.r.l.
 VIA ANDREA GIORGIO n.20
 ALTAMURA (BA) - 70022
 P.IVA 08533880723
 PEC: parcomarinella@pec.it

Codice Autorizzazione Unica Y1RLLJ0

ELABORATO: **Rilievo Planoaltimetrico dello Stato di Fatto** Scale: **1:10.000**

Numero	Data	Inteso	Inteso	Inteso
Rev 0	Aprile 2022	Manca VA art 13 D.Lgs 152/06 - Intesa Autorizzazione Unica art 12 D.Lgs 387/03		

IL PROGETTISTA:
 Dot. Ing. SAVERIO GRAMEGNA
 Via Casulli di Nissola n. 179
 70022 Altamura (BA)
 Ordine degli Ingegneri di Bari n. 8463
 PEC: saverio.gramegna@ingpec.eu
 Cae: 3268610266

IL TITOLARIO:
 Dot. Ing. SAVERIO GRAMEGNA
 Via Casulli di Nissola n. 179
 70022 Altamura (BA)
 Ordine degli Ingegneri di Bari n. 8463
 PEC: saverio.gramegna@ingpec.eu
 Cae: 3268610266

Spazio riservato agli Enti