




# AUTOSTRADA REGIONALE CISPADANA DAL CASELLO DI REGGIOLO-ROLO SULLA A22 AL CASELLO DI FERRARA SUD SULLA A13

CODICE C.U.P. E81B0800060009

## PROGETTO DEFINITIVO

ASSE AUTOSTRADALE (COMPRESIVO DEGLI INTERVENTI LOCALI DI COLLEGAMENTO VIARIO AL SISTEMA AUTOSTRADALE)

PROGETTAZIONE STRADALE  
INTERCONNESSIONI E SVINCOLI  
SVINCOLO DI POGGIO RENATICO  
SEZIONI TRASVERSALI - ALBUM

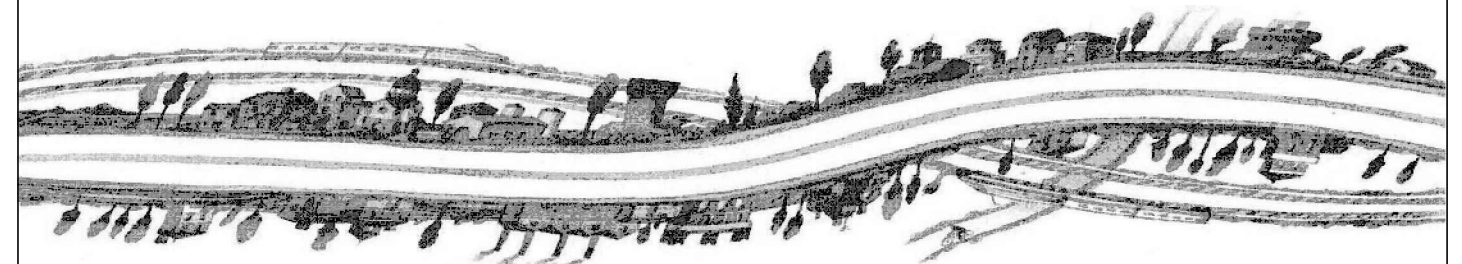

IL PROGETTISTA

PIACENTINI INGEGNERI S.r.l.  
Ing. Luca Piacentini  
Albo Ing. Bologna n° 4152



RESPONSABILE INTEGRAZIONE  
PRESTAZIONI SPECIALISTICHE

Ing. Emilio Salsi  
Albo Ing. Reggio Emilia n° 945



IL CONCESSIONARIO

Autostrada Regionale  
Cispadana S.p.A.  
IL PRESIDENTE  
Graziano Pattuzzi

*Graziano Pattuzzi*

G					
F					
E					
D					
C					
B					
A	17.04.2012	Emissione	Martignani	Piacentini	Salsi
REV.	DATA	DESCRIZIONE	REDAZIONE	CONTROLLO	APPROVAZIONE

IDENTIFICAZIONE ELABORATO

NUM. PROGR.	FASE	LOTTO	GRUPPO	CODICE OPERA WBS	TRATTO OPERA	AMBITO	TIPO ELABORATO	PROGRESSIVO	REV.
1218	PD	0	S05	SRA00	0	SD	SZ	01	A

DATA: MAGGIO 2012

SCALA: 1:200


SVINCOLO DI POGGIO RENATICO  
RAMO FP  
SRA18

PROFILO SV PGRN - FP

SEZIONE FP-1

PROGRESSIVA 0.00

- BASE
- C1 0.73 mq.
- CEMENTATO
- CE1 1.15 mq.
- VEGETALE
- D1 0.84 mq.
- SOTTOFONDAZIONE STRADALE
- H1 5.28 mq.
- RILEVATO ARGINELLO
- RA1 0.16 mq.
- RILEVATO
- RI1 4.85 mq.
- SCAVO FOSSI
- SF1 2.06 mq.
- RILEVATO FOSSI
- VF1 1.30 mq.
- TAPPETO DRENANTE
- a1 7.03 ml.
- BINDER
- b1 7.30 ml.
- BONIFICA
- bo1 9.81 ml.
- INERBIMENTO
- i2 3.21 ml.
- SCOTICO
- sc2 9.81 ml.
- SCOTICO FOSSI
- sf1 5.53 ml.

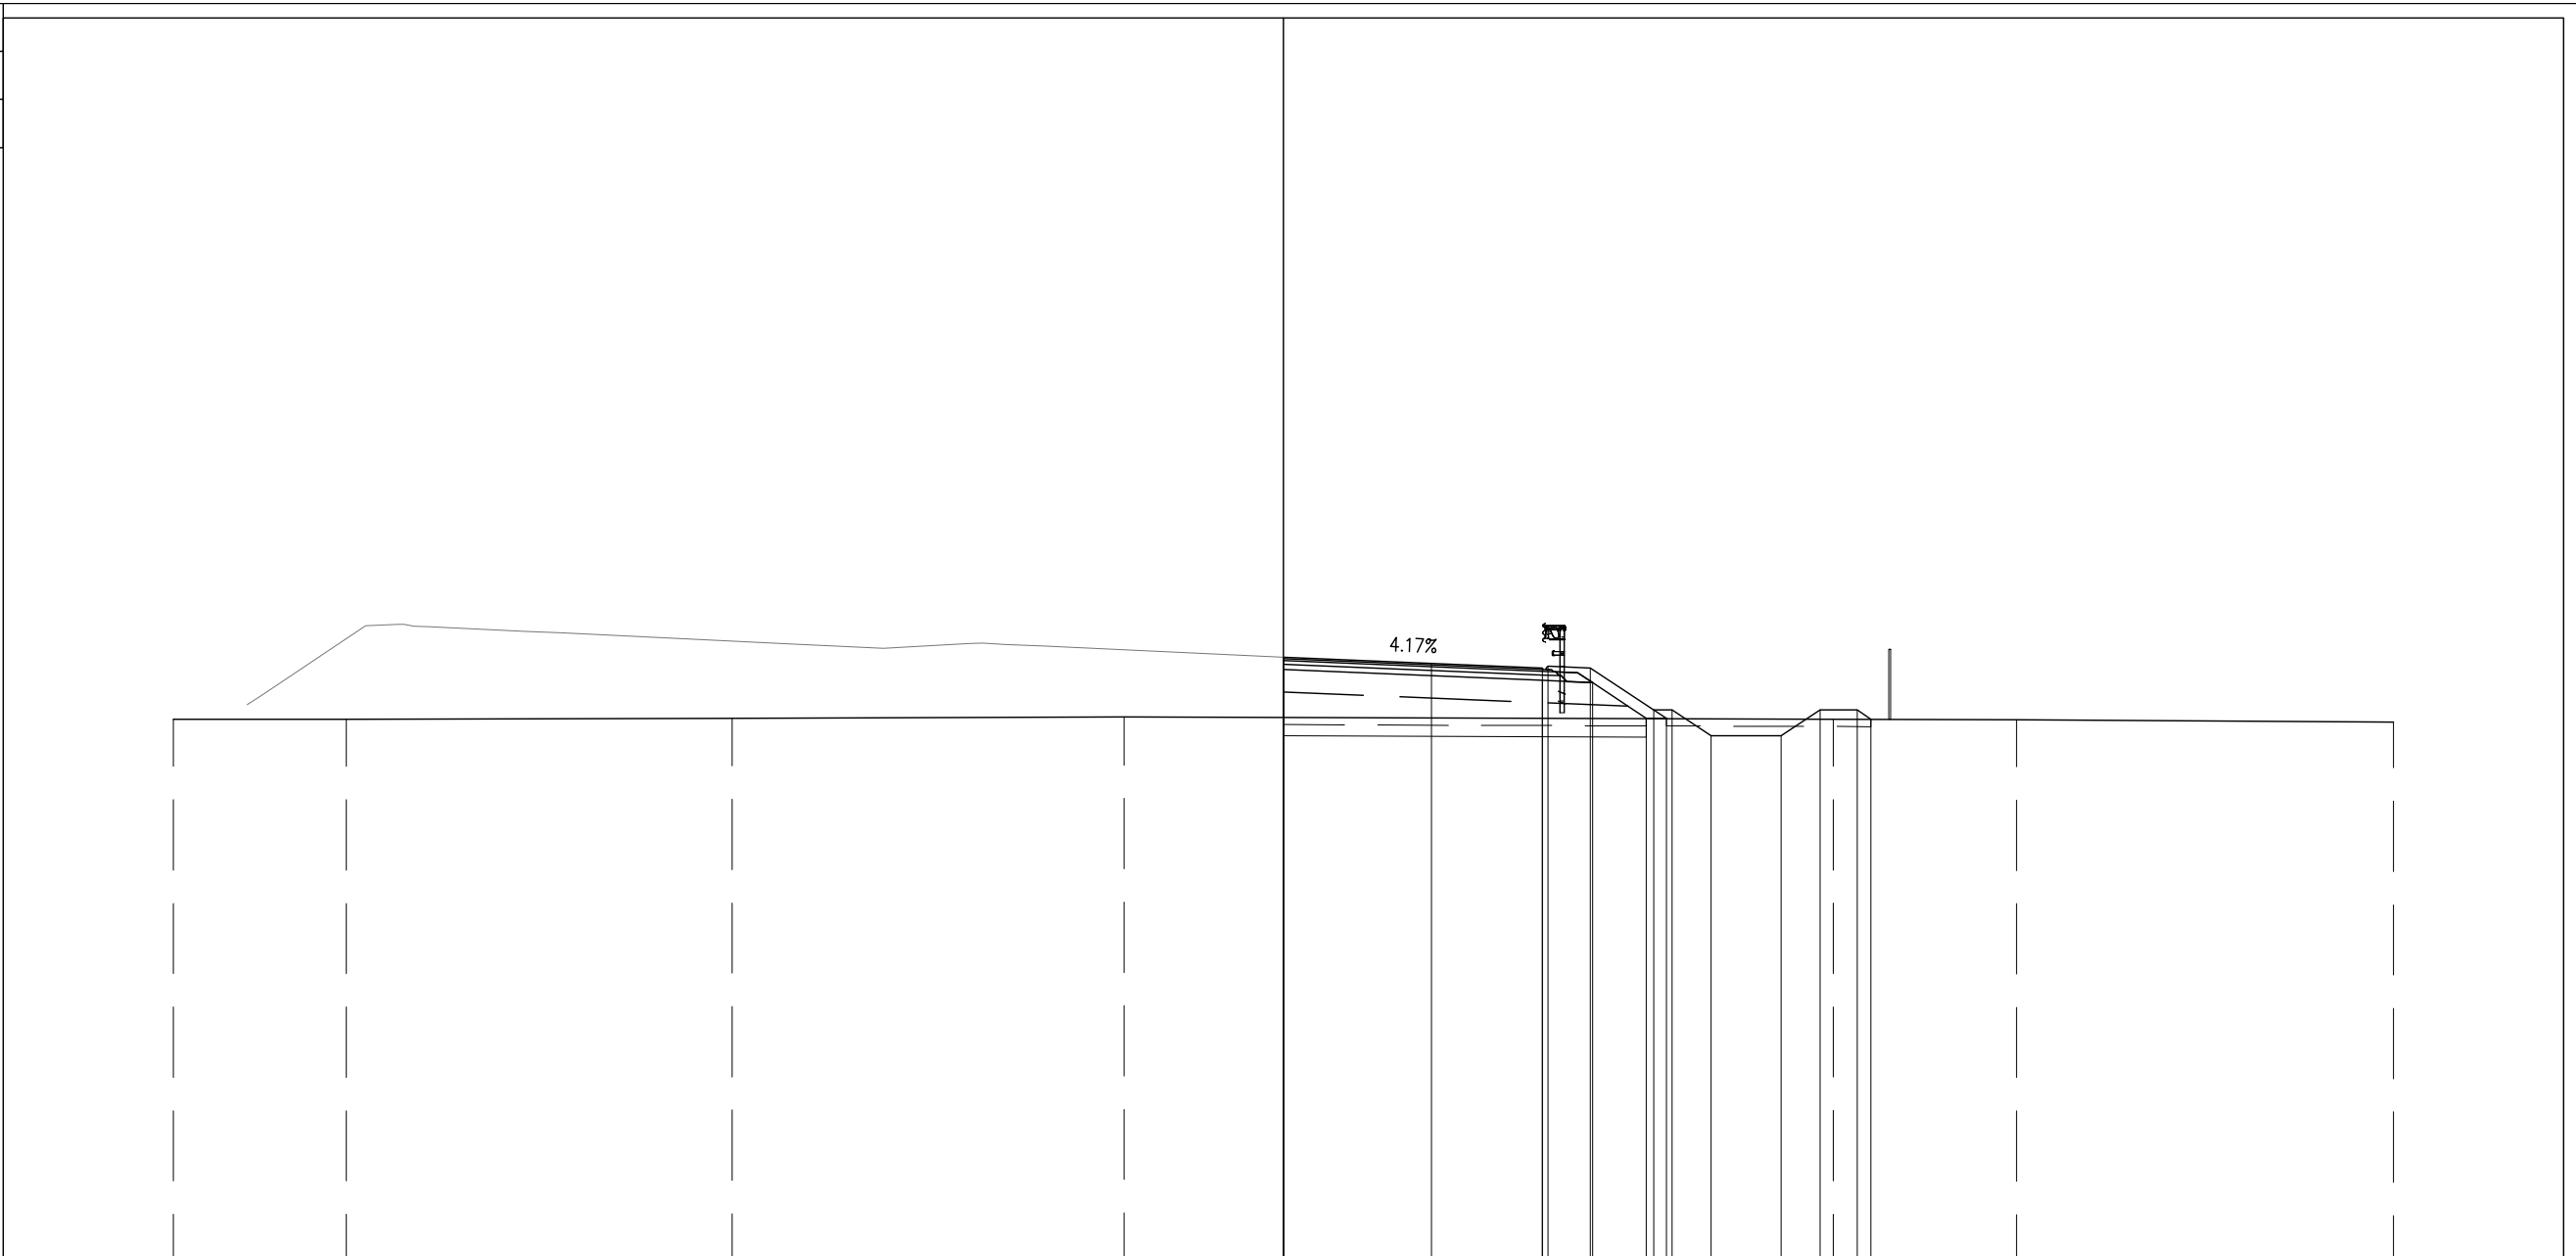


PROGRESSIVE TERRENO	-30.00	-25.33	-14.90	-4.31						14.87	19.81	30.00				
PARZIALI TERRENO	4.67	10.43	10.59	19.18	4.94	10.19										
QUOTE TERRENO	11.65	11.65	11.68	11.72	11.66	11.63	11.58									
PROGRESSIVE PROGETTO					0.00	4.00	7.00	7.15	8.30	10.01	10.51	11.56	13.46	14.51	15.51	15.88
PARZIALI PROGETTO					4.00	3.00	0.15	1.15	1.71	0.50	10.51	1.05	1.90	1.05	1.00	0.37
QUOTE PROGETTO					13.32	13.15	13.03	13.08	13.04	11.90	11.90	11.20	11.20	11.90	11.90	11.65
PROGRESSIVE RILEVATO					0.00	0.00	7.00	8.35	9.81	10.35	11.20	11.20	11.90	11.90	11.65	
PARZIALI RILEVATO					7.00	1.35	1.46	0.54								
QUOTE RILEVATO					12.99	11.70	12.70	12.64	11.67	11.67						

PROFILO SV PGRN - FP

SEZIONE FP-2

PROGRESSIVA 25.00

BASE	
C1	0.74 mq.
CEMENTATO	
CE1	1.14 mq.
VEGETALE	
D1	0.86 mq.
SOTTOFONDAZIONE STRADALE	
H1	5.29 mq.
RILEVATO ARGINELLO	
RA1	0.16 mq.
RILEVATO	
RI1	5.33 mq.
SCAVO FOSSI	
SF1	2.06 mq.
RILEVATO FOSSI	
VF1	1.54 mq.
TAPPETO DRENANTE	
a1	7.03 ml.
BINDER	
b1	7.30 ml.
BONIFICA	
bo1	9.85 ml.
INERBIMENTO	
i3	3.17 ml.
SCOTICO	
sc2	9.85 ml.
SCOTICO FOSSI	
sf1	5.51 ml.

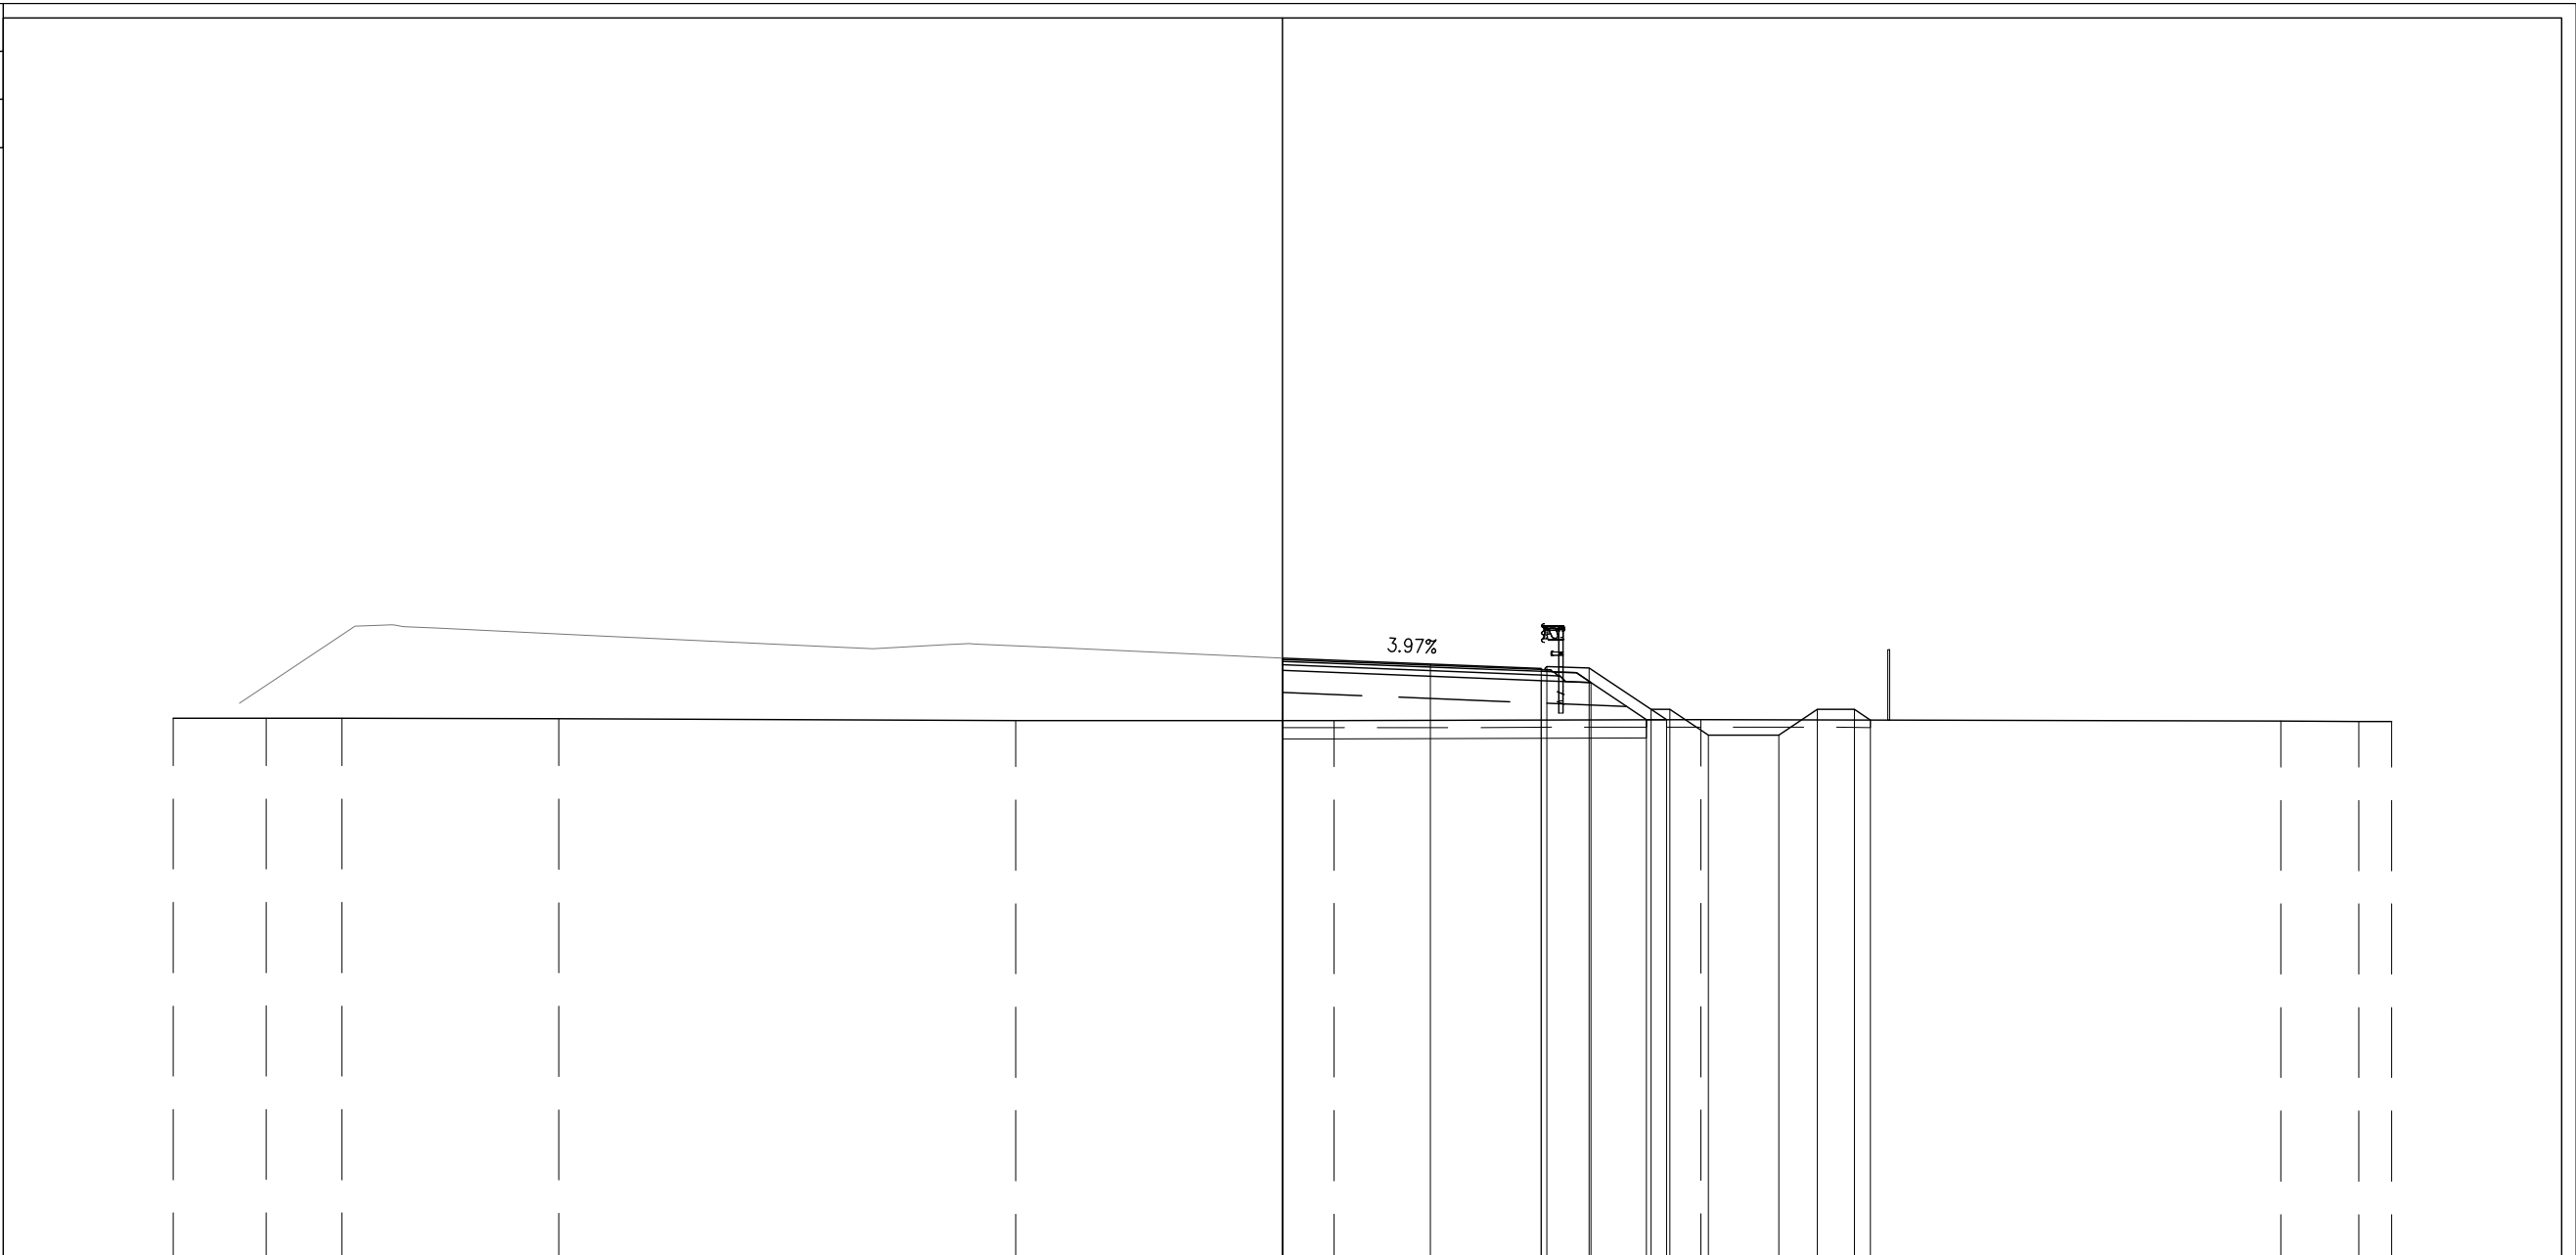


PROGRESSIVE TERRENO	-30.00	-27.48	-25.44	-19.57	-7.21	1.40	9.92	11.32	27.00	29.12	30.00						
PARZIALI TERRENO	2.52	2.04	5.87	12.36	8.61	9.92	15.68	2.12	0.88								
QUOTE TERRENO	11.66	11.67	11.66	11.65	11.60	11.60	11.63	11.58	11.58	11.58							
PROGRESSIVE PROGETTO						0.00	4.00	7.00	7.15	8.30	9.98	10.48	11.53	13.43	14.48	15.48	15.90
PARZIALI PROGETTO						4.00	3.00	0.15	1.15	1.68	0.50	1.05	1.90	1.05	1.00	0.42	
QUOTE PROGETTO						13.28	13.13	13.01	13.06	13.02	11.90	11.90	11.20	11.20	11.90	11.90	11.61
PROGRESSIVE RILEVATO						0.00	0.00	7.00	8.35	9.85	10.39	11.53	13.43	14.48	15.48	15.90	
PARZIALI RILEVATO						7.00	1.35	1.50	0.54								
QUOTE RILEVATO						12.95	11.60	12.68	12.62	11.62	11.62						

PROFILO SV PGRN - FP

SEZIONE FP-3

PROGRESSIVA 44.52

- BASE 0.74 mq.
- C1 CEMENTATO 1.14 mq.
- CE1 VEGETALE 0.83 mq.
- D1 SOTTOFONDAZIONE STRADALE 5.28 mq.
- H1 RILEVATO ARGINELLO 0.15 mq.
- RA1 RILEVATO 4.51 mq.
- RI1 SCAVO FOSSI 2.06 mq.
- SF1 RILEVATO FOSSI 1.61 mq.
- VF1 TAPPETO DRENANTE 7.03 ml.
- a1 BINDER 7.30 ml.
- b1 BONIFICA 9.74 ml.
- bo1 INERBIMENTO 3.02 ml.
- i3 SCOTICO 9.74 ml.
- sc2 SCOTICO FOSSI 5.53 ml.
- sf1

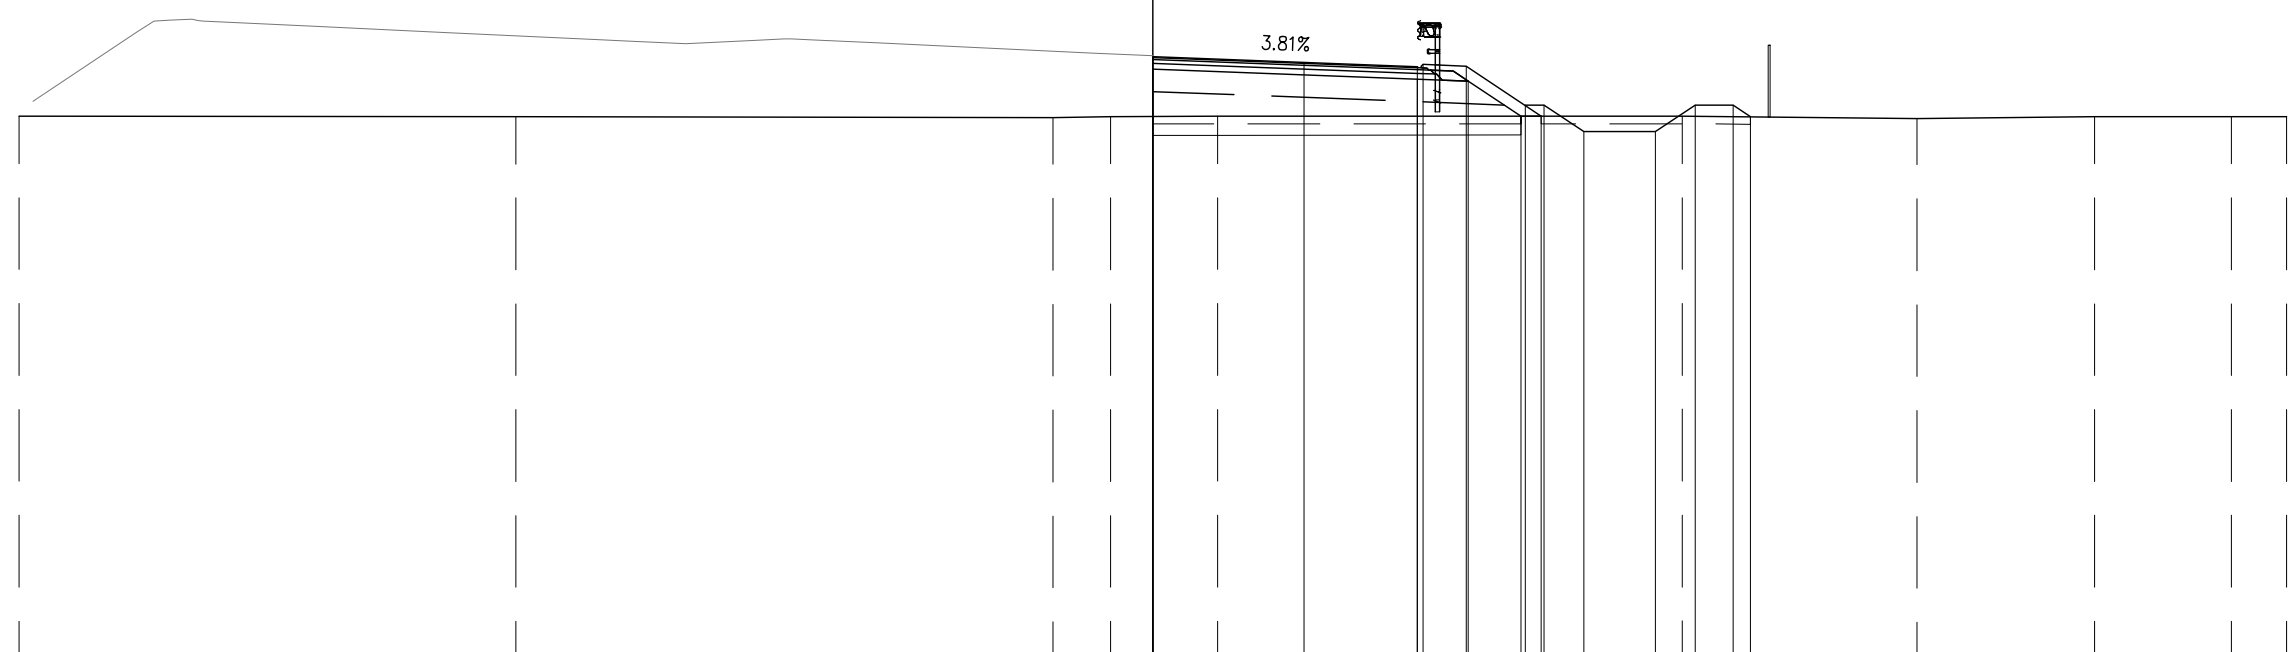


PROGRESSIVE TERRENO	-30.00	-16.85	-2.64	-1.12	1.72	14.01	20.22	24.92	28.54	30.00				
PARZIALI TERRENO	13.15	14.21	1.52	2.84	12.29	6.21	4.70	3.62	1.46					
QUOTE TERRENO	11.61	11.59	11.57	11.60	11.61	11.61	11.54	11.60	11.60	11.60				
PROGRESSIVE PROGETTO			0.00	4.00	7.00	7.15	8.30	9.85	10.35	11.40	13.30	14.35	15.35	15.81
PARZIALI PROGETTO			4.00	3.00	0.15	1.15	1.55	0.50	1.05	1.90	1.05	1.00	0.46	
QUOTE PROGETTO			13.19	13.04	12.93	12.98	12.94	11.90	11.90	11.20	11.20	11.90	11.90	11.59
PROGRESSIVE RILEVATO			0.00	0.00	7.00	8.35	9.74	10.28	11.40	11.20	11.20	11.90	11.90	11.59
PARZIALI RILEVATO			7.00		1.35	1.39	0.54							
QUOTE RILEVATO			11.60	12.86	12.60	12.54	11.61	11.61						

PROFILO SV PGRN - FP

SEZIONE FP-4

PROGRESSIVA 69.52

BASE	
C1	0.90 mq.
CEMENTATO	
CE1	1.41 mq.
VEGETALE	
D1	0.73 mq.
SOTTOFONDAZIONE STRADALE	
H1	6.33 mq.
RILEVATO ARGINELLO	
RA1	0.16 mq.
RILEVATO	
RI1	4.28 mq.
SCAVO FOSSI	
SF1	2.06 mq.
RILEVATO FOSSI	
VF1	1.61 mq.
TAPPETO DRENANTE	
a1	8.77 ml.
BINDER	
b1	9.04 ml.
BONIFICA	
bo1	11.28 ml.
INERBIMENTO	
i3	2.74 ml.
SCOTICO	
sc2	11.28 ml.
SCOTICO FOSSI	
sf1	5.50 ml.

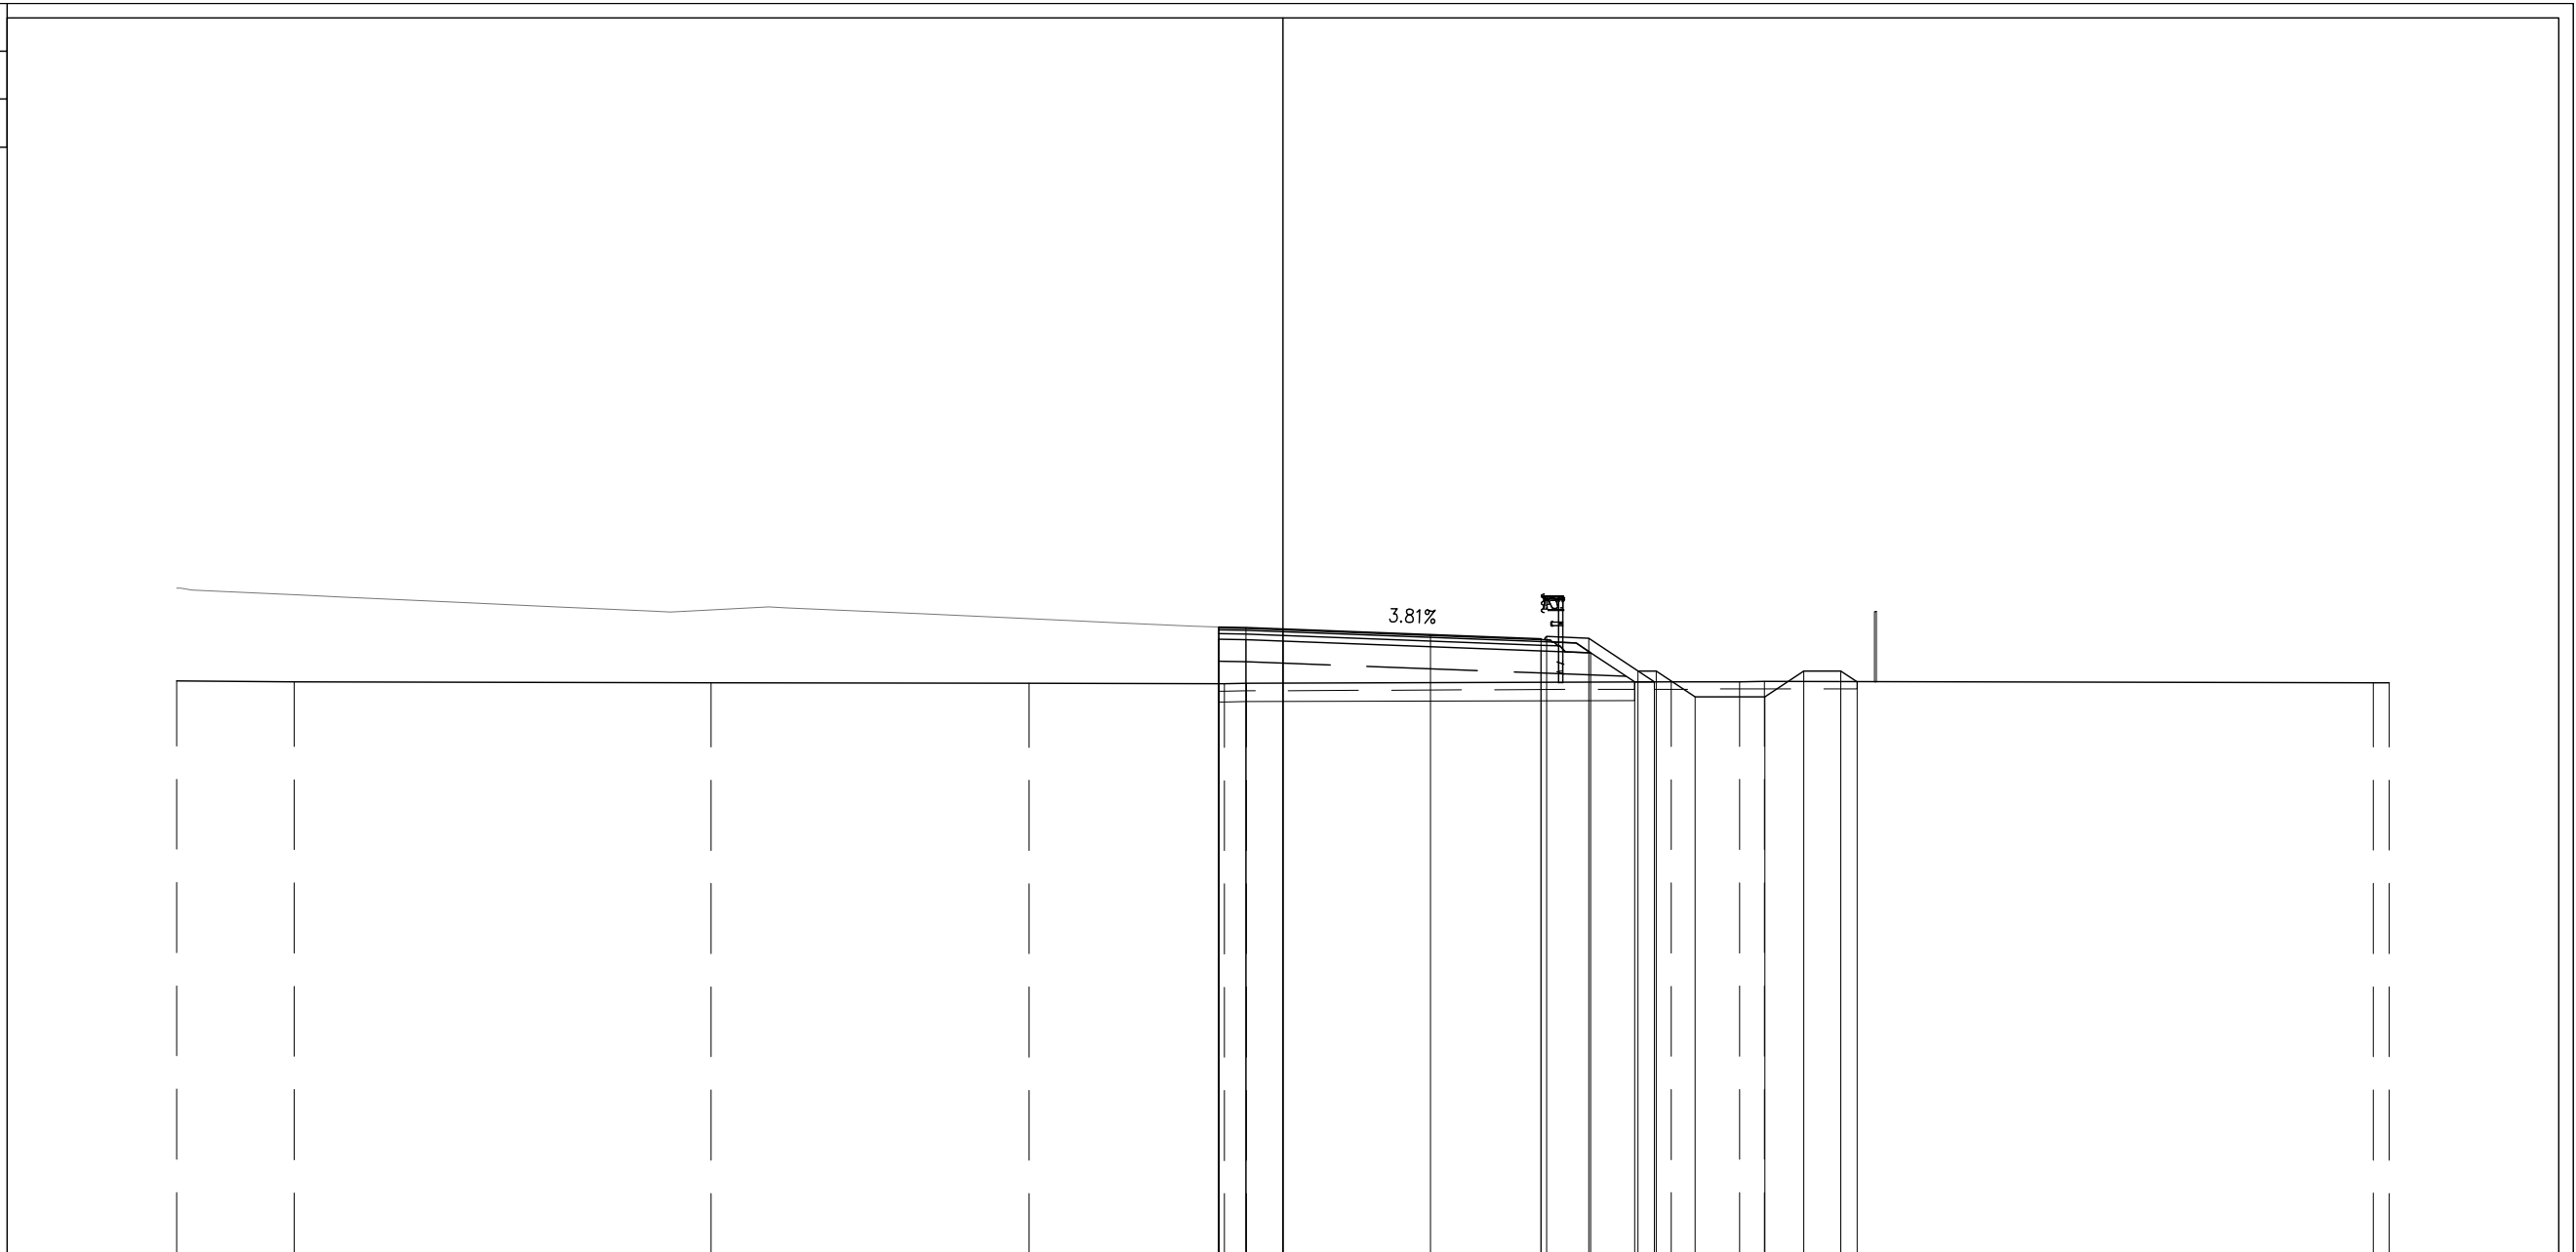


PROGRESSIVE TERRENO		-30.00	-26.80		-15.50		-6.88		-1.58	-0.99		10.53	12.38	13.06		29.57	30.00						
PARZIALI TERRENO		3.20	11.30		8.62		5.30		0.59	11.52		1.85	0.68	13.06		16.51	0.43						
QUOTE TERRENO		11.63	11.60		11.57		11.56		11.55	11.56		11.60	11.61	11.61		11.58	11.57						
PROGRESSIVE PROGETTO									-1.74	-1.00	0.00	4.00	7.00	7.15	8.30	9.63	10.13	11.18	13.08	14.13	15.13	15.57	
PARZIALI PROGETTO									0.74	1.00	4.00	3.00	0.15	1.15	1.35	0.50	1.05	1.90	1.05	1.00	0.44		
QUOTE PROGETTO									13.09	13.08	13.04	12.89	12.77	12.83	12.78	11.90	11.90	11.20	11.20	11.90	11.90	11.61	
PROGRESSIVE RILEVATO									-1.74	-1.74	-1.00	0.00	7.00	7.00	8.35	9.54	10.07	11.18	13.08	14.13	15.13	15.57	
PARZIALI RILEVATO									0.74	1.00	7.00	3.00	0.15	1.15	1.19	0.53	1.05	1.90	1.05	1.00	0.44		
QUOTE RILEVATO									12.76	11.55	12.75	12.71	12.44	12.39	11.60	11.60	11.60	11.20	11.20	11.90	11.90	11.61	

PROFILO SV PGRN - FP

SEZIONE FP-5

PROGRESSIVA 83.54

BASE	
C1	0.87 mq.
CEMENTATO	
CE1	1.40 mq.
VEGETALE	
D1	0.56 mq.
D2	0.74 mq.
Totale:	1.30 mq.
SOTTOFONDAZIONE STRADALE	
H1	6.87 mq.
RILEVATO ARGINELLO	
RA1	0.14 mq.
RA2	0.14 mq.
Totale:	0.28 mq.
RILEVATO	
RI1	4.75 mq.
SCAVO FOSSI	
SF1	2.06 mq.
RILEVATO FOSSI	
VF1	1.70 mq.
TAPPETO DRENANTE	
a1	8.06 ml.
BINDER	
b1	8.60 ml.
BONIFICA	
bo1	12.90 ml.
INERBIMENTO	
i2	2.51 ml.
i3	2.63 ml.
Totale:	5.14 ml.
SCOTICO	
sc2	12.90 ml.
SCOTICO FOSSI	
sf1	5.47 ml.

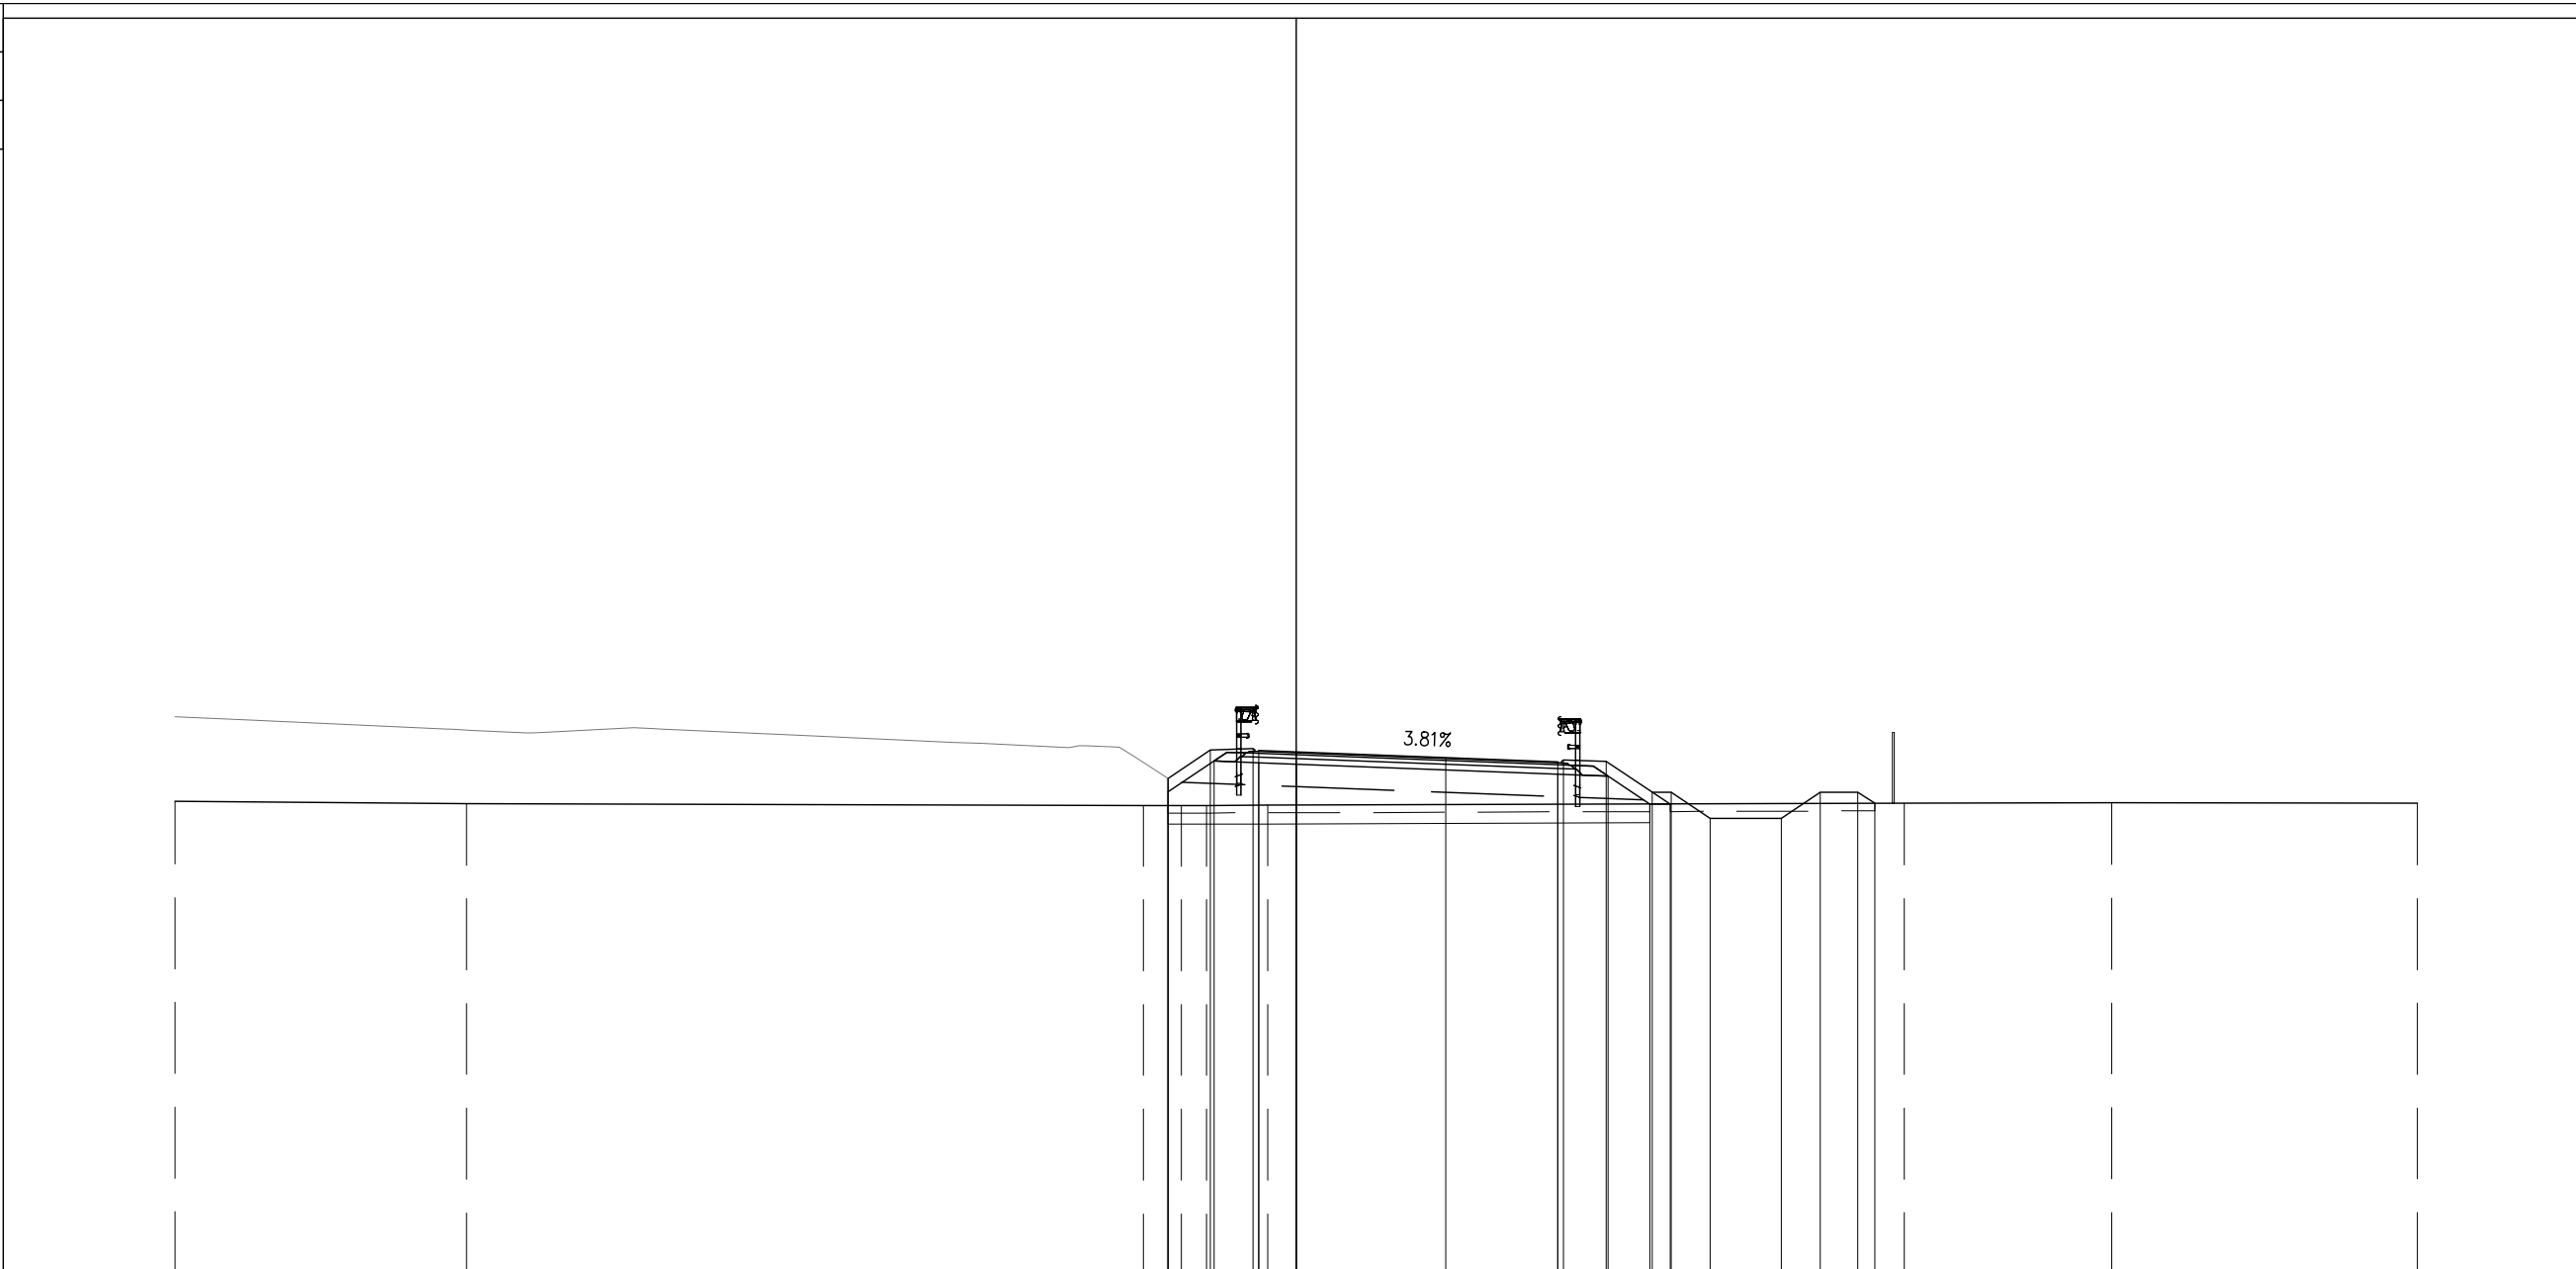


PROGRESSIVE TERRENO	-30.00	-22.20	-4.08	-3.07	-2.40	-0.76		16.27	21.82	30.00									
PARZIALI TERRENO	7.80	18.12	1.01	0.67	1.64		17.03	5.55	8.18										
QUOTE TERRENO	11.65	11.59	11.54	11.54	11.54	11.55		11.60	11.62	11.60									
PROGRESSIVE PROGETTO			-3.43	-2.30	-1.15	-1.00	0.00	4.00	7.00	7.15	8.30	9.53	10.03	11.08	12.98	14.03	15.03	15.48	
PARZIALI PROGETTO			1.13	1.15	0.15	1.00	4.00	3.00	0.15	1.15	1.25	0.50	1.05	1.90	1.05	1.00	0.45		
QUOTE PROGETTO			12.27	13.02	13.07	13.01	12.98	12.82	12.71	12.77	12.72	11.90	11.90	11.20	11.20	11.90	11.90	11.60	11.45
PROGRESSIVE RILEVATO			-3.43	-3.43	-2.20	-1.00	0.00		7.00	8.35	9.47	10.01							
PARZIALI RILEVATO			1.23	1.20	1.00		7.00		1.35	1.12	0.54								
QUOTE RILEVATO			11.91	11.54	12.73	12.68	12.65		12.38	12.33	11.58	11.58							

PROFILO SV PGRN - FP

SEZIONE FP-6

PROGRESSIVA 100.00

BASE	
C1	0.88 mq.
CEMENTATO	
CE1	1.37 mq.
VEGETALE	
D1	0.80 mq.
D2	0.93 mq.
Totale:	1.73 mq.
SOTTOFONDAZIONE STRADALE	
H1	6.87 mq.
RILEVATO ARGINELLO	
RA1	0.16 mq.
RA2	0.14 mq.
Totale:	0.30 mq.
RILEVATO	
RI1	6.88 mq.
SCAVO FOSSI	
SF1	2.06 mq.
RILEVATO FOSSI	
VF1	1.82 mq.
TAPPETO DRENANTE	
a1	8.06 ml.
BINDER	
b1	8.60 ml.
BONIFICA	
bo1	13.89 ml.
INERBIMENTO	
i3	2.88 ml.
i4	4.06 ml.
Totale:	6.94 ml.
SCOTICO	
sc2	13.89 ml.
SCOTICO FOSSI	
sf1	5.47 ml.

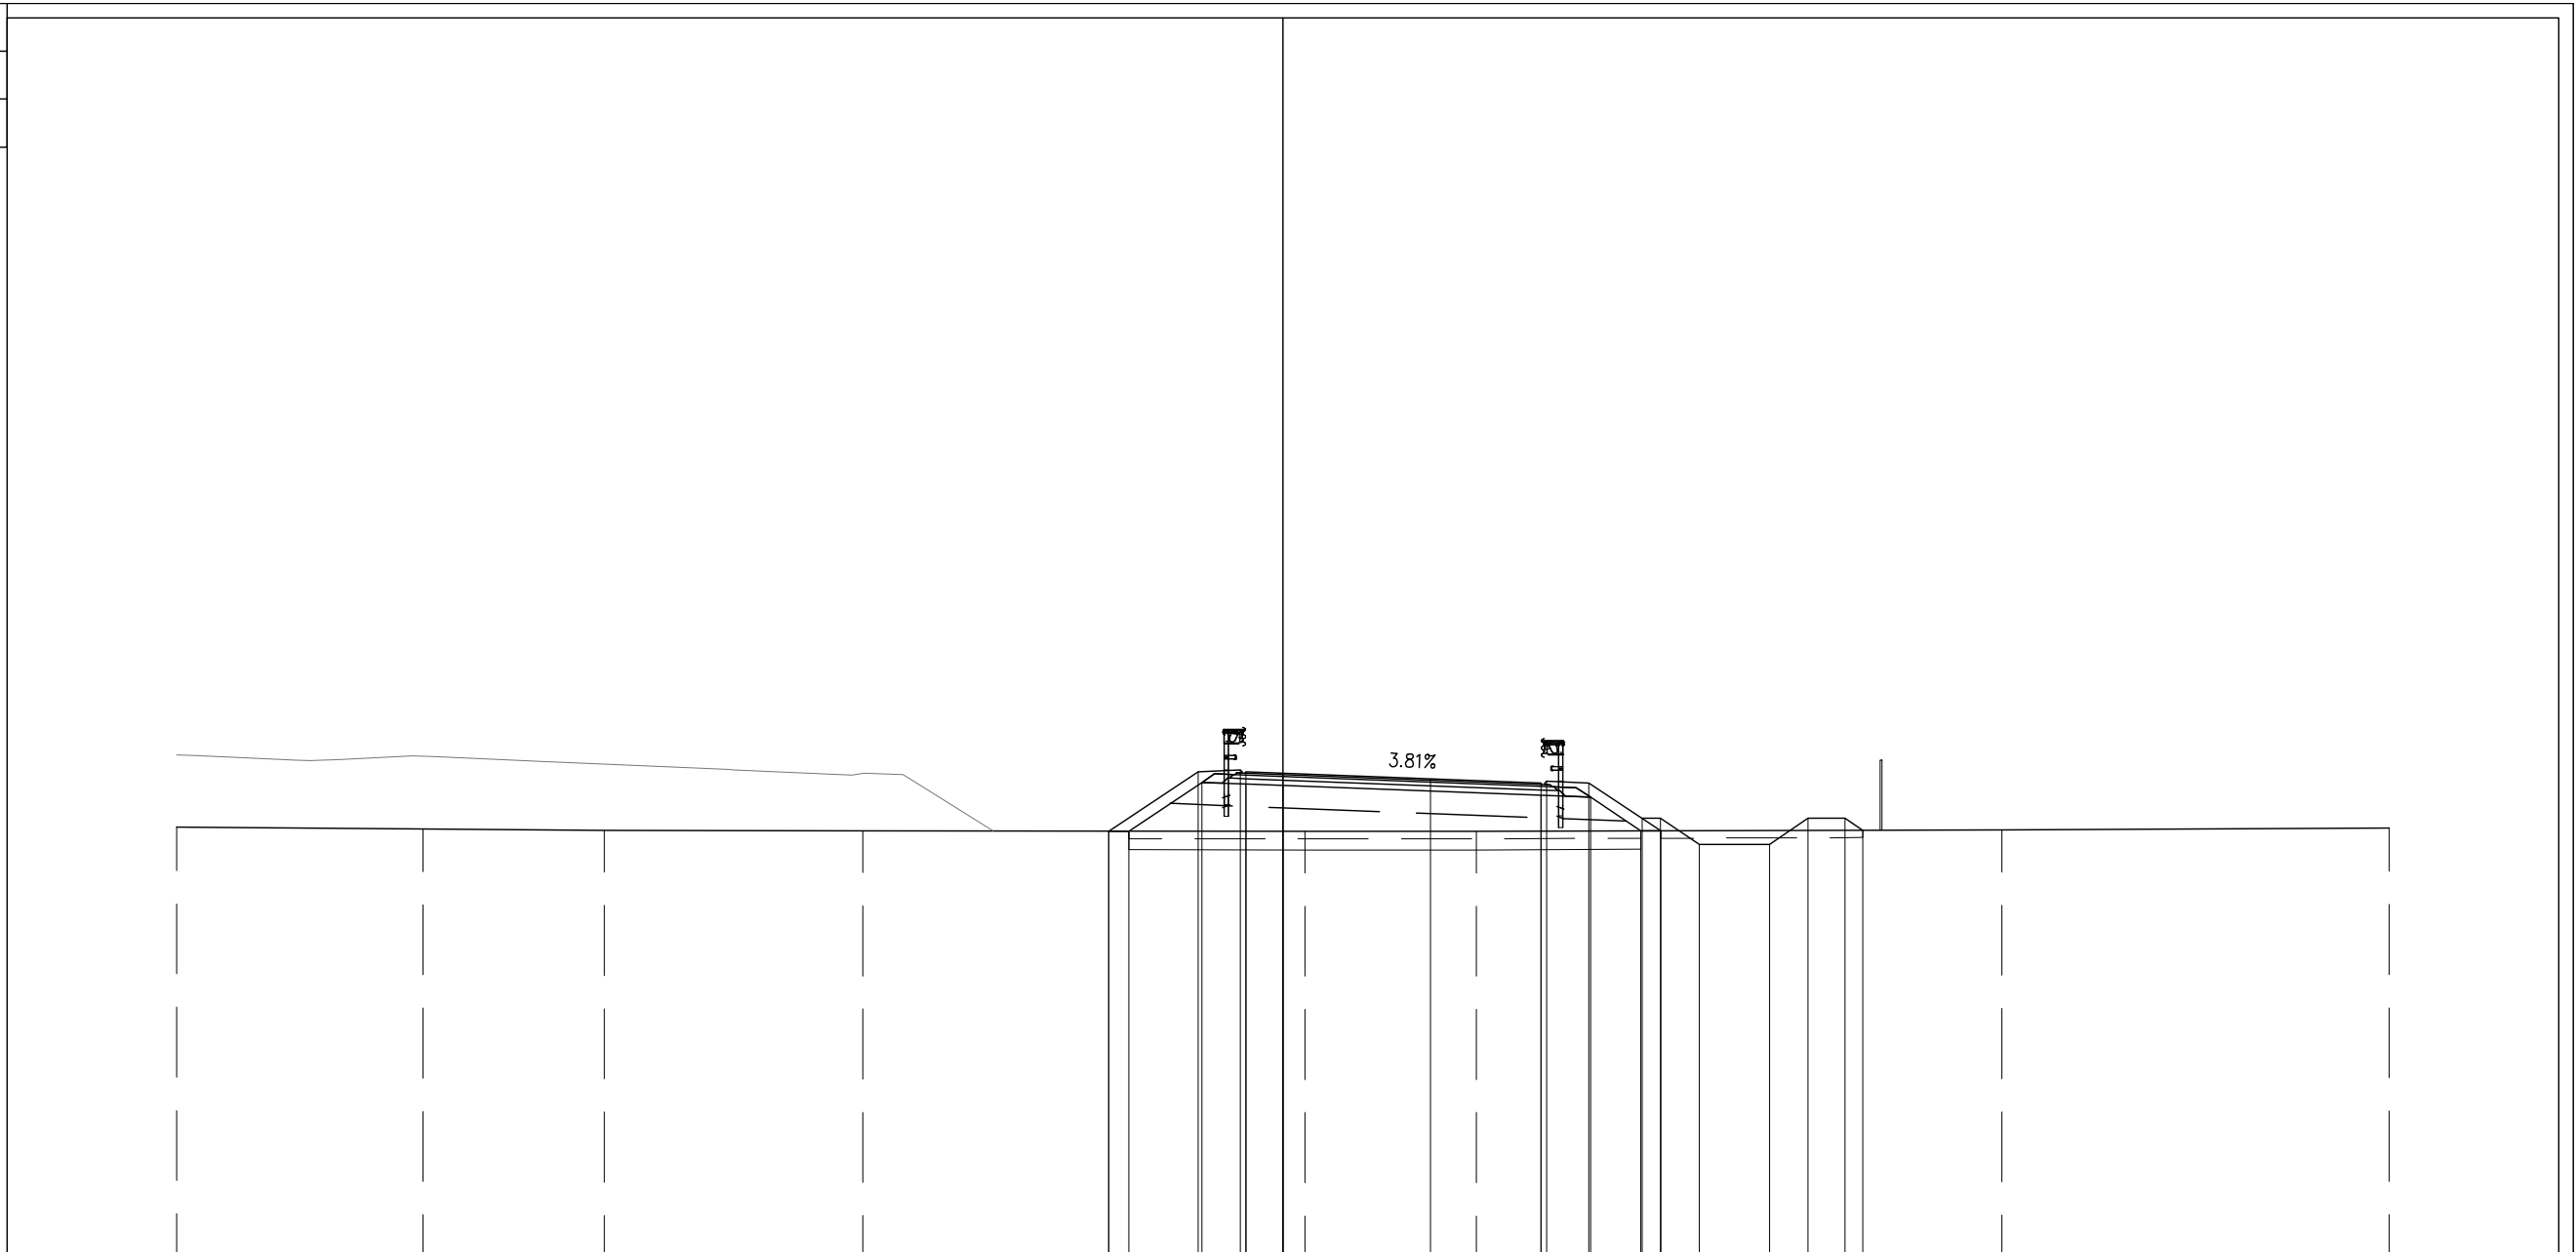

PROGRESSIVE TERRENO	-30.00	-23.32	-18.40	-11.39	0.60	5.25	19.50	30.00													
PARZIALI TERRENO	6.68	4.92	7.01	11.99	4.65	14.25	10.50														
QUOTE TERRENO	11.67	11.62	11.58	11.56	11.55	11.55	11.59	11.63													
PROGRESSIVE PROGETTO					-4.72	-2.30	-1.15	-1.00	0.00	4.00	7.00	7.15	8.30	9.74	10.24	11.29	13.19	14.24	15.24	15.72	
PARZIALI PROGETTO					2.42	1.15	0.15	1.00	4.00	3.00	0.15	1.15	1.44	0.50	1.05	1.90	1.05	1.00	0.48		
QUOTE PROGETTO					11.55	13.17	13.21	13.16	13.12	12.97	12.85	12.91	12.86	11.90	11.90	11.20	11.20	11.90	11.58		
PROGRESSIVE RILEVATO					-4.72	-4.18	-2.20	-1.00	0.00	7.00	8.35	9.71	10.25								
PARZIALI RILEVATO					0.54	1.98	1.20	1.00	7.00	1.35	1.36	0.54									
QUOTE RILEVATO					11.55	12.87	12.83	12.79		12.52	12.47	11.56	11.56								






PROFILO SV PGRN - FP

SEZIONE FP-8

PROGRESSIVA 145.47

BASE	
C1	0.86 mq.
CEMENTATO	
CE1	1.38 mq.
VEGETALE	
D1	1.85 mq.
D2	0.19 mq.
Totale:	2.04 mq.
SOTTOFONDAZIONE STRADALE	
H1	6.62 mq.
RILEVATO ARGINELLO	
RA1	0.15 mq.
RA2	0.15 mq.
Totale:	0.30 mq.
RILEVATO	
RI1	31.18 mq.
SCAVO FOSSI	
SF1	2.07 mq.
RILEVATO FOSSI	
VF1	1.71 mq.
TAPPETO DRENANTE	
a1	8.06 ml.
BINDER	
b1	8.60 ml.
BONIFICA	
bo1	15.01 ml.
INERBIMENTO	
i3	6.50 ml.
i4	1.19 ml.
Totale:	7.69 ml.
SCOTICO	
sc2	15.01 ml.
SCOTICO FOSSI	
sf1	5.49 ml.

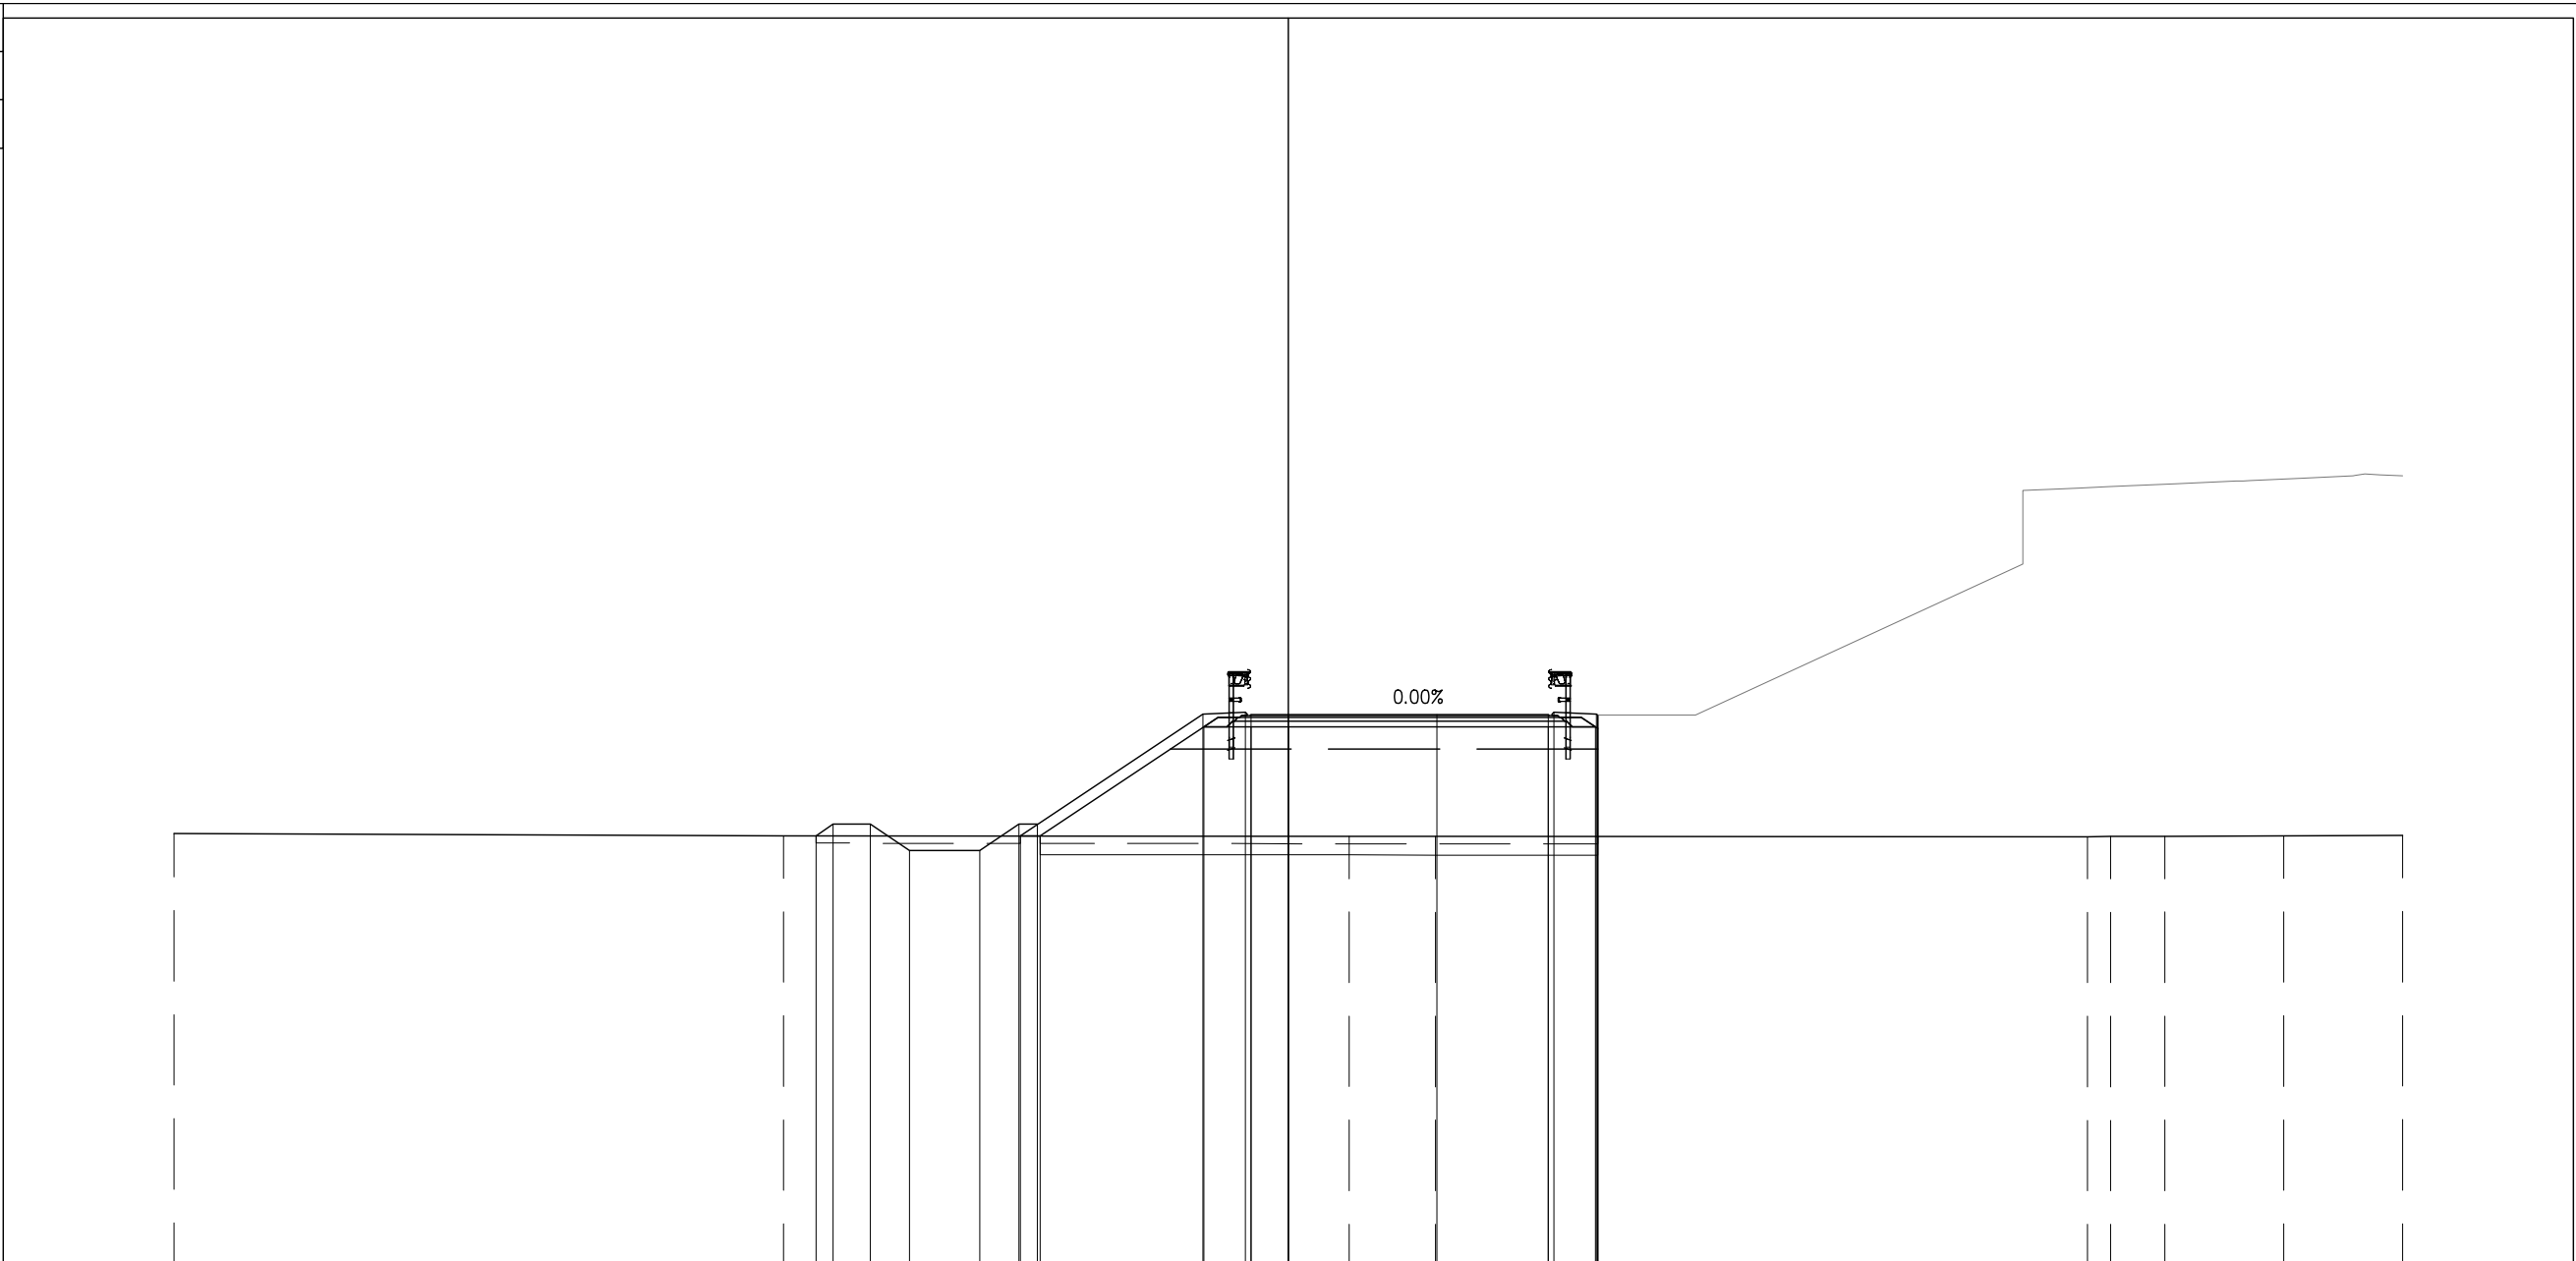


PROGRESSIVE TERRENO	-30.00	-13.58			1.64	3.97			21.51	22.15	23.61	26.80	30.00
PARZIALI TERRENO	16.42	15.22			2.33	17.54			0.64	1.46	3.19	3.20	
QUOTE TERRENO	11.66	11.59			11.58	11.57			11.57	11.57	11.58	11.59	11.61
PROGRESSIVE PROGETTO													
PARZIALI PROGETTO		0.46	1.00	1.05	1.90	1.05	4.45	1.15	0.15	1.15	0.05		
QUOTE PROGETTO		11.59	11.90	11.90	11.20	11.20	11.90	14.87	14.91	14.86	14.86	14.86	14.86
PROGRESSIVE RILEVATO													
PARZIALI RILEVATO							4.41	1.27	1.00	7.00	1.27	0.06	
QUOTE RILEVATO							11.59	14.53	14.53	14.53	14.53	14.53	14.48

PROFILO SV PGRN - FP

SEZIONE FP-9

PROGRESSIVA 150.00

BASE	
C1	0.86 mq.
CEMENTATO	
CE1	1.39 mq.
VEGETALE	
D1	1.98 mq.
SOTTOFONDAZIONE STRADALE	
H1	6.84 mq.
RILEVATO ARGINELLO	
RA1	0.14 mq.
RA2	0.15 mq.
Totale:	0.29 mq.
RILEVATO	
RI1	37.93 mq.
SCAVO FOSSI	
SF1	2.07 mq.
RILEVATO FOSSI	
VF1	1.69 mq.
TAPPETO DRENANTE	
a1	8.06 ml.
BINDER	
b1	8.60 ml.
BONIFICA	
bo1	16.59 ml.
INERBIMENTO	
i3	2.51 ml.
i4	6.91 ml.
Totale:	9.42 ml.
SCOTICO	
sc2	16.59 ml.
SCOTICO FOSSI	
sf1	5.49 ml.

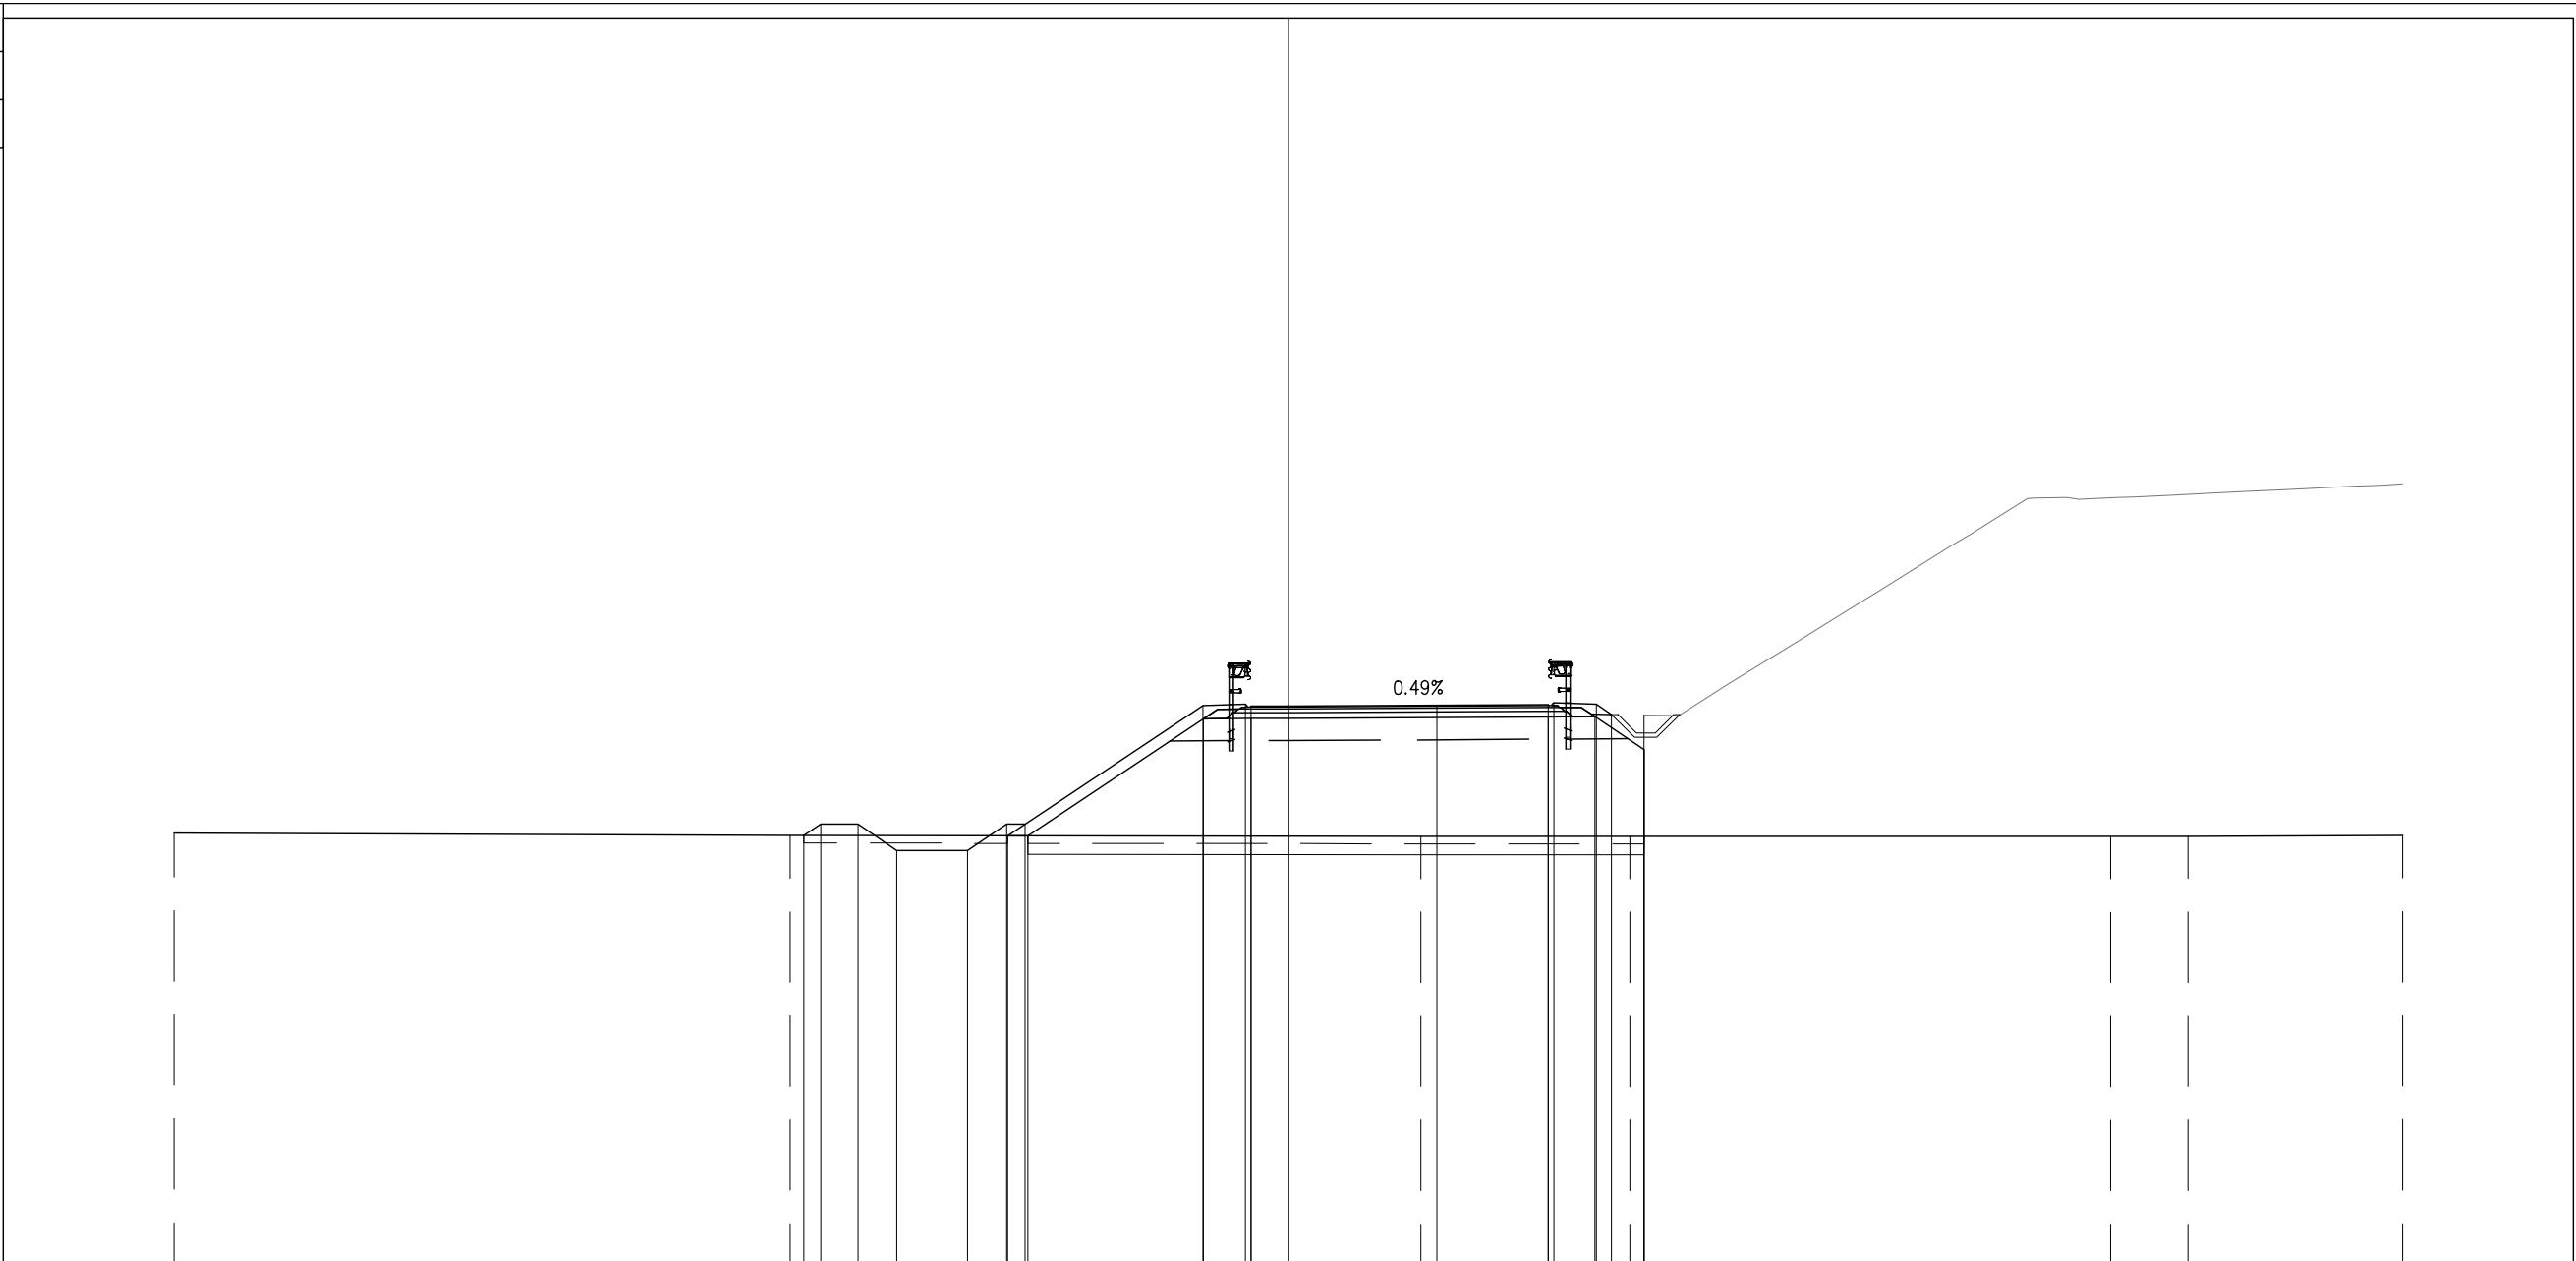


PROGRESSIVE TERRENO	-30.00	-13.40		3.57	9.20	22.13	24.23	30.00
PARZIALI TERRENO	16.60	16.97	5.63	12.93	2.10	5.77		
QUOTE TERRENO	11.66	11.60	11.58	11.57	11.58	11.61		
PROGRESSIVE PROGETTO		-13.04	-12.59	-11.59	-10.54	-8.64	-7.59	-7.09
PARZIALI PROGETTO	0.46	1.00	1.05	1.90	1.05	4.79	1.15	-1.15
QUOTE PROGETTO	11.60	11.90	11.90	11.20	11.20	11.90	11.90	15.09
PROGRESSIVE RILEVATO		-7.55	-7.01	-2.28	-1.00	0.00	7.00	8.26
PARZIALI RILEVATO	0.54	4.73	1.28	1.00	7.00	1.26	1.32	
QUOTE RILEVATO	11.59	11.59	14.74	14.75	14.76	14.79	14.80	11.57

PROFILO SV PGRN - FP

SEZIONE FP-10

PROGRESSIVA 175.00

BASE	
C1	0.89 mq.
CEMENTATO	
CE1	1.37 mq.
VEGETALE	
D1	2.70 mq.
D2	1.01 mq.
Totale:	3.71 mq.
SOTTOFONDAZIONE STRADALE	
H1	6.86 mq.
RILEVATO ARGINELLO	
RA1	0.13 mq.
RA2	0.15 mq.
Totale:	0.28 mq.
RILEVATO	
RI1	71.82 mq.
RIEMPIMENTO	
RP1	5.39 mq.
SCAVO FOSSI	
SF1	2.06 mq.
RILEVATO FOSSI	
VF1	1.58 mq.
TAPPETO DRENANTE	
a1	8.06 ml.
BINDER	
b1	8.60 ml.
BONIFICA	
bo1	23.24 ml.
INERBIMENTO	
i3	9.14 ml.
i4	7.77 ml.
Totale:	16.91 ml.
SCOTICO	
sc2	23.24 ml.
SCOTICO FOSSI	
sf1	5.48 ml.

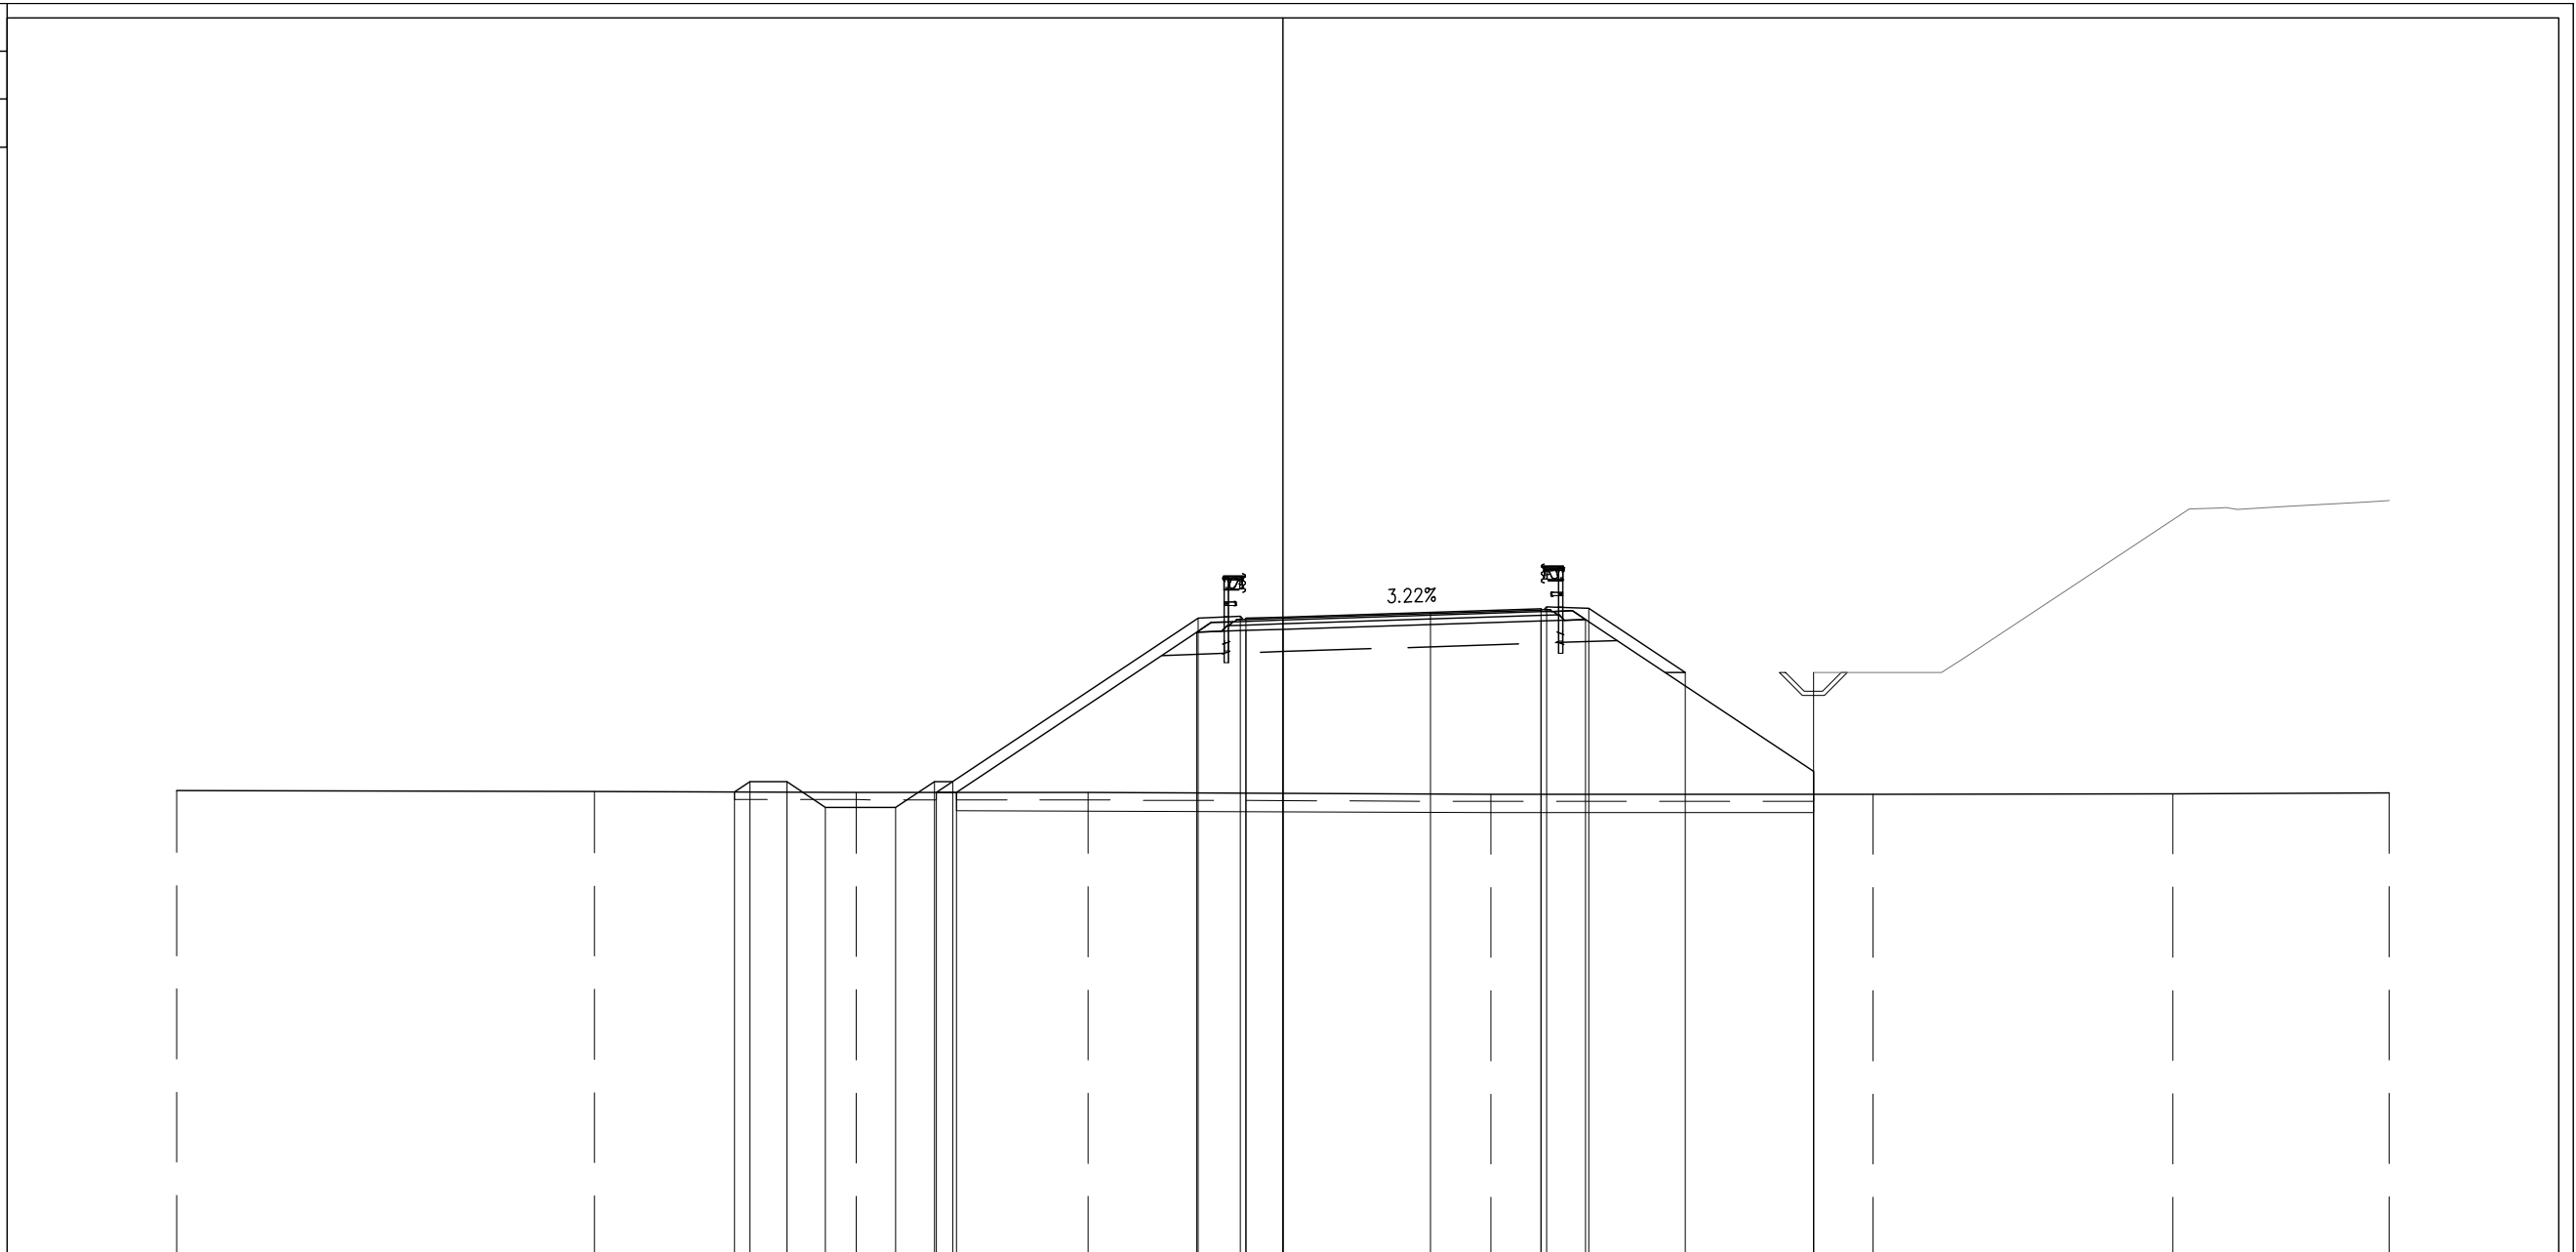

PROGRESSIVE TERRENO	-30.00	-18.66	-11.56	-5.28	5.64	16.00	24.14	30.00										
PARZIALI TERRENO	11.34	7.10	6.28	10.92	10.36	8.14	5.86											
QUOTE TERRENO	11.65	11.63	11.61	11.60	11.56	11.56	11.57	11.60										
PROGRESSIVE PROGETTO																		
PARZIALI PROGETTO		0.42	1.00	1.05	1.90	1.05	6.65	1.15	1.00	4.00	3.00	7.00	7.15	8.30	10.91	3.48	14.39	
QUOTE PROGETTO		11.62	11.90	11.90	11.20	11.20	11.90	11.90	16.33	16.38	16.32	16.36	16.48	16.58	16.64	16.59	14.85	14.85
PROGRESSIVE RILEVATO																		
PARZIALI RILEVATO			9.39	8.85	6.52	2.33	1.00	7.00	8.21	6.18	14.39	14.39						
QUOTE RILEVATO			11.61	11.60	15.95	15.99	16.03	16.25	16.29	11.56	12.17							






PROFILO SV PGRN - FP

SEZIONE FP-13

PROGRESSIVA 225.00

BASE	
C1	0.98 mq.
CEMENTATO	
CE1	1.54 mq.
VEGETALE	
D1	2.57 mq.
D2	4.50 mq.
Totale:	7.07 mq.
SOTTOFONDAZIONE STRADALE	
H1	7.48 mq.
RILEVATO ARGINELLO	
RA1	0.13 mq.
RA2	0.17 mq.
Totale:	0.30 mq.
RILEVATO	
RI1	152.50 mq.
RIEMPIMENTO	
RP1	3.50 mq.
SCAVO FOSSI	
SF1	2.07 mq.
RILEVATO FOSSI	
VF1	1.44 mq.
TAPPETO DRENANTE	
a1	9.07 ml.
BINDER	
b1	9.61 ml.
BONIFICA	
bo1	33.41 ml.
INERBIMENTO	
i3	12.24 ml.
i4	15.48 ml.
Totale:	27.72 ml.
SCOTICO	
sc2	33.41 ml.
SCOTICO FOSSI	
sf1	5.50 ml.

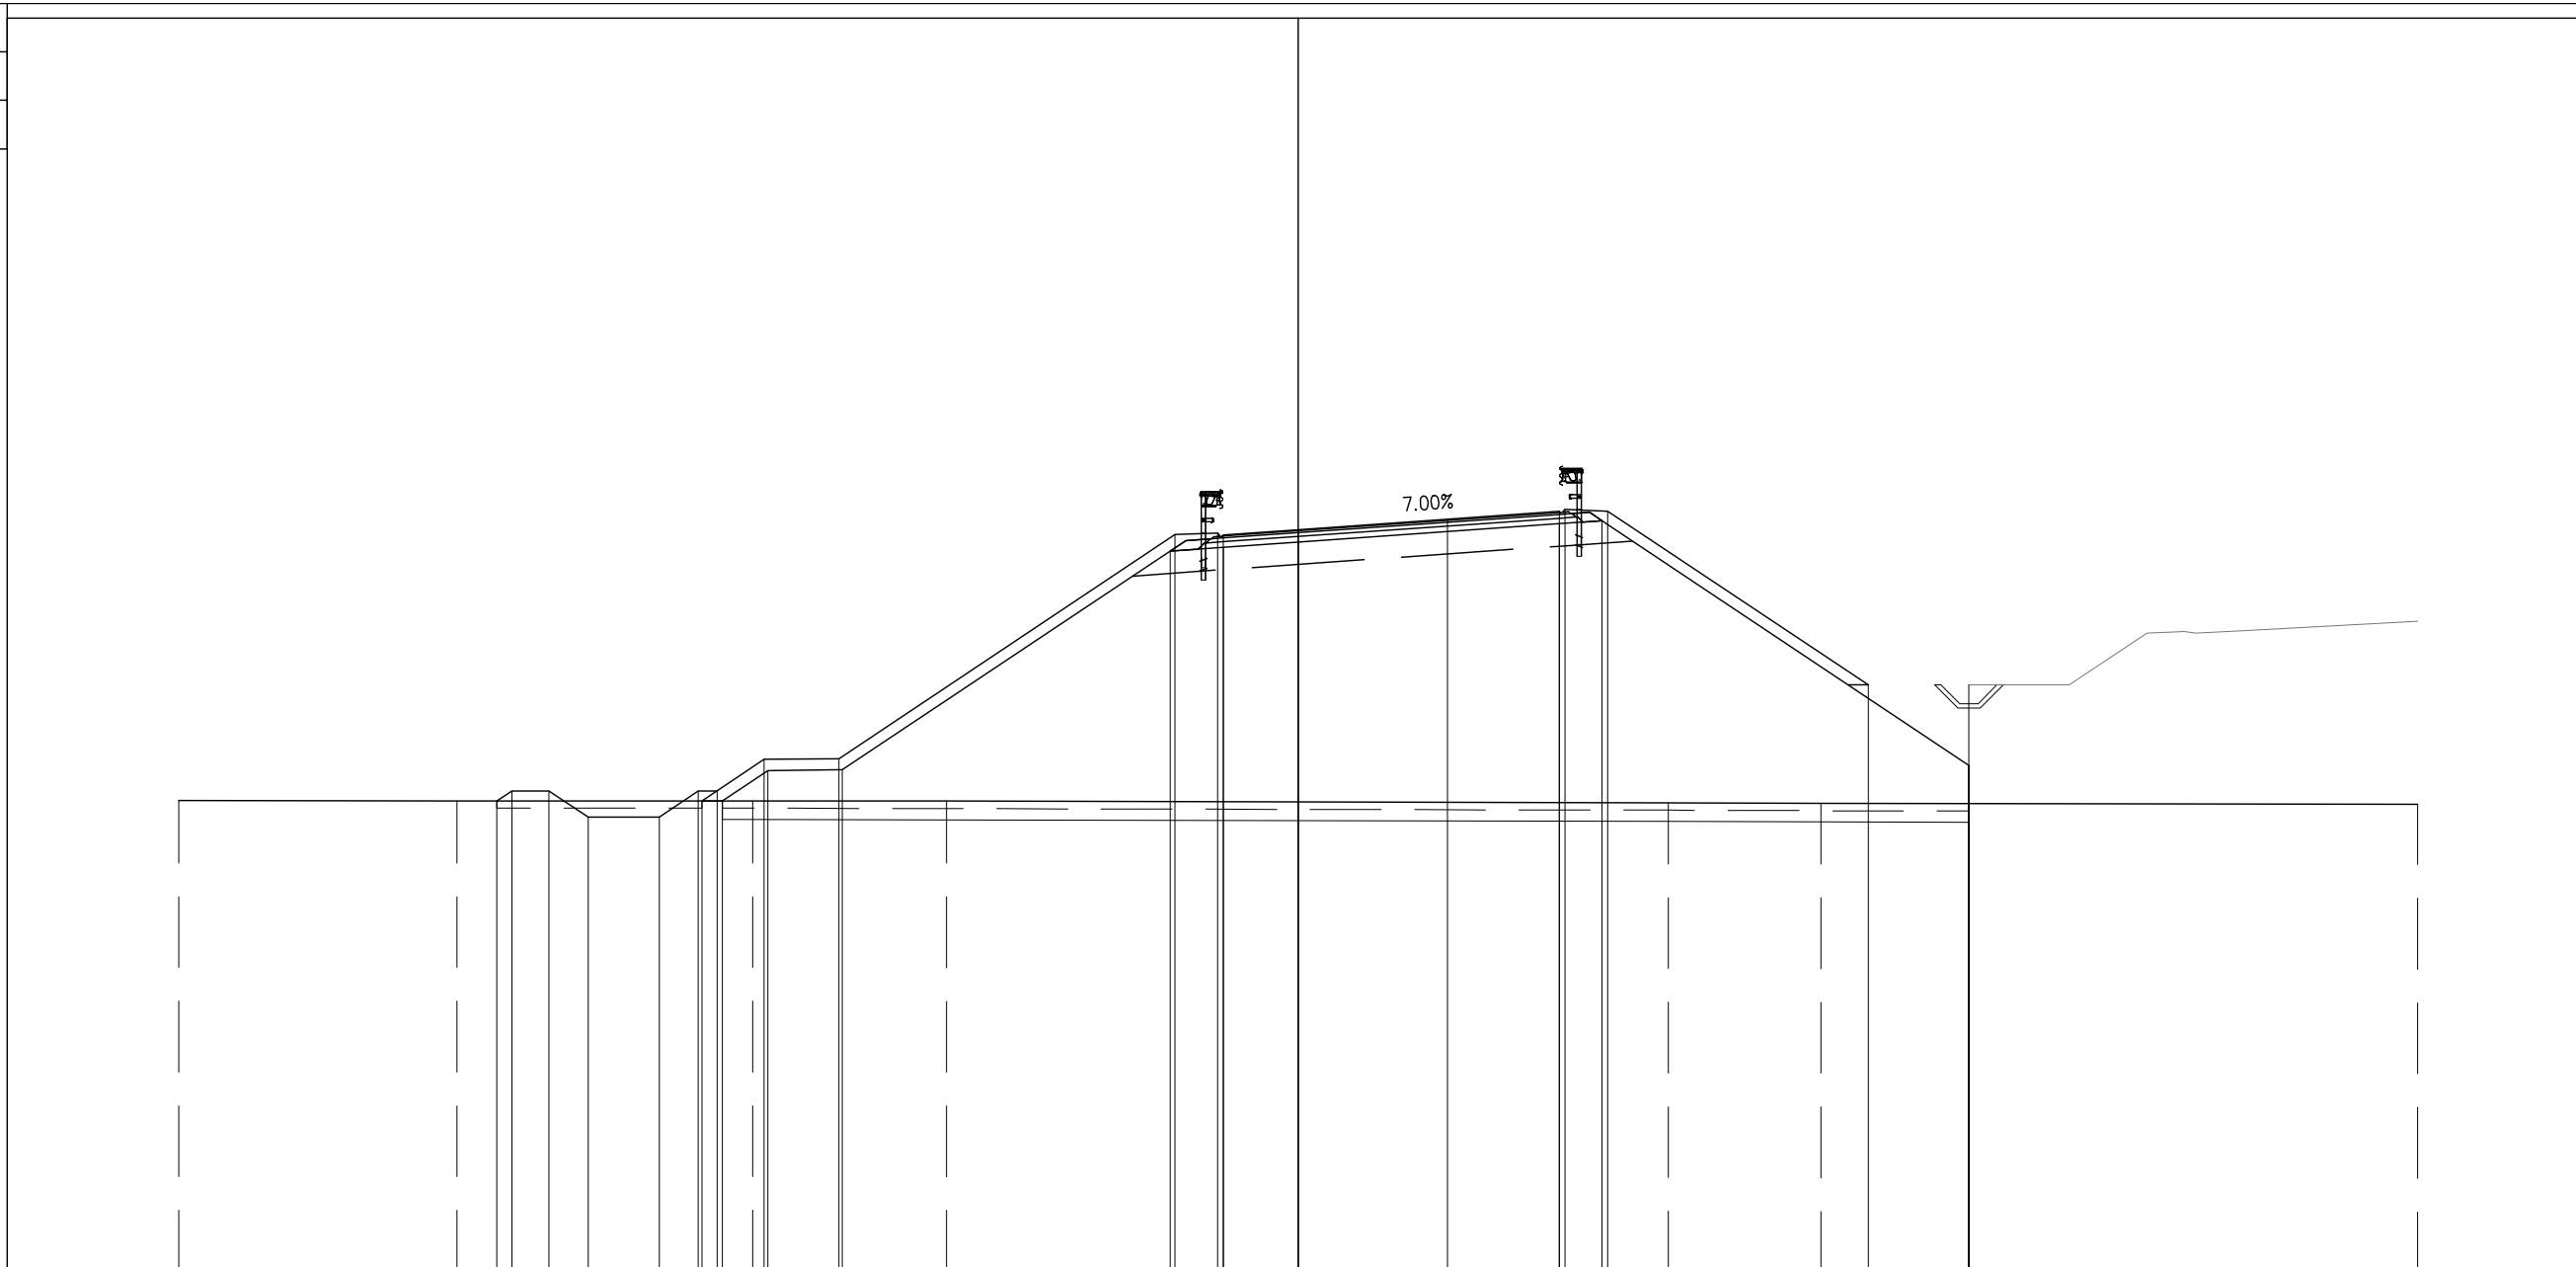

PROGRESSIVE TERRENO	-30.00	-22.54	-14.62	-9.42	9.92	14.01	30.00														
PARZIALI TERRENO	7.46	7.92	5.20	19.34	4.09	15.99															
QUOTE TERRENO	11.64	11.64	11.64	11.63	11.58	11.57	11.54														
PROGRESSIVE PROGETTO		-21.47	-20.07	-19.02	-17.12	-16.07	-15.57	-14.31	-12.31	0.00	4.00	7.00	8.30	15.28	17.98						
PARZIALI PROGETTO		0.40	1.00	1.05	1.90	1.05	0.50	0.26	2.00	9.00	1.15	0.15	2.01	4.00	3.00	0.15	1.15	6.98	2.70		
QUOTE PROGETTO		11.64	11.90	11.90	11.20	11.20	11.90	11.90	12.74	12.76	18.76	18.81	18.75	18.90	19.18	19.39	19.44	19.40	14.74	14.74	
PROGRESSIVE RILEVATO							-15.97	-15.43	-14.21	-12.21	-3.42	-2.01	0.00			7.00	8.15			17.98	17.98
PARZIALI RILEVATO							0.54	1.22	2.00	8.79	1.41	2.01	7.00	1.15	9.83						
QUOTE RILEVATO							11.64	11.64	12.45	12.47	18.33	18.42	18.57	19.06	19.14	11.56	12.58				












PROFILO SV PGRN - FP

SEZIONE FP-21

PROGRESSIVA 359.14

- BASE
- C1 0.84 mq.
- CEMENTATO
- CE1 1.26 mq.
- SOTTOFONDAZIONE STRADALE
- H1 5.04 mq.
- RILEVATO
- RI1 91.68 mq.
- TAPPETO DRENANTE
- a1 8.39 ml.
- BINDER
- b1 8.39 ml.
- BONIFICA
- bo1 8.39 ml.
- SCOTICO
- sc2 8.39 ml.

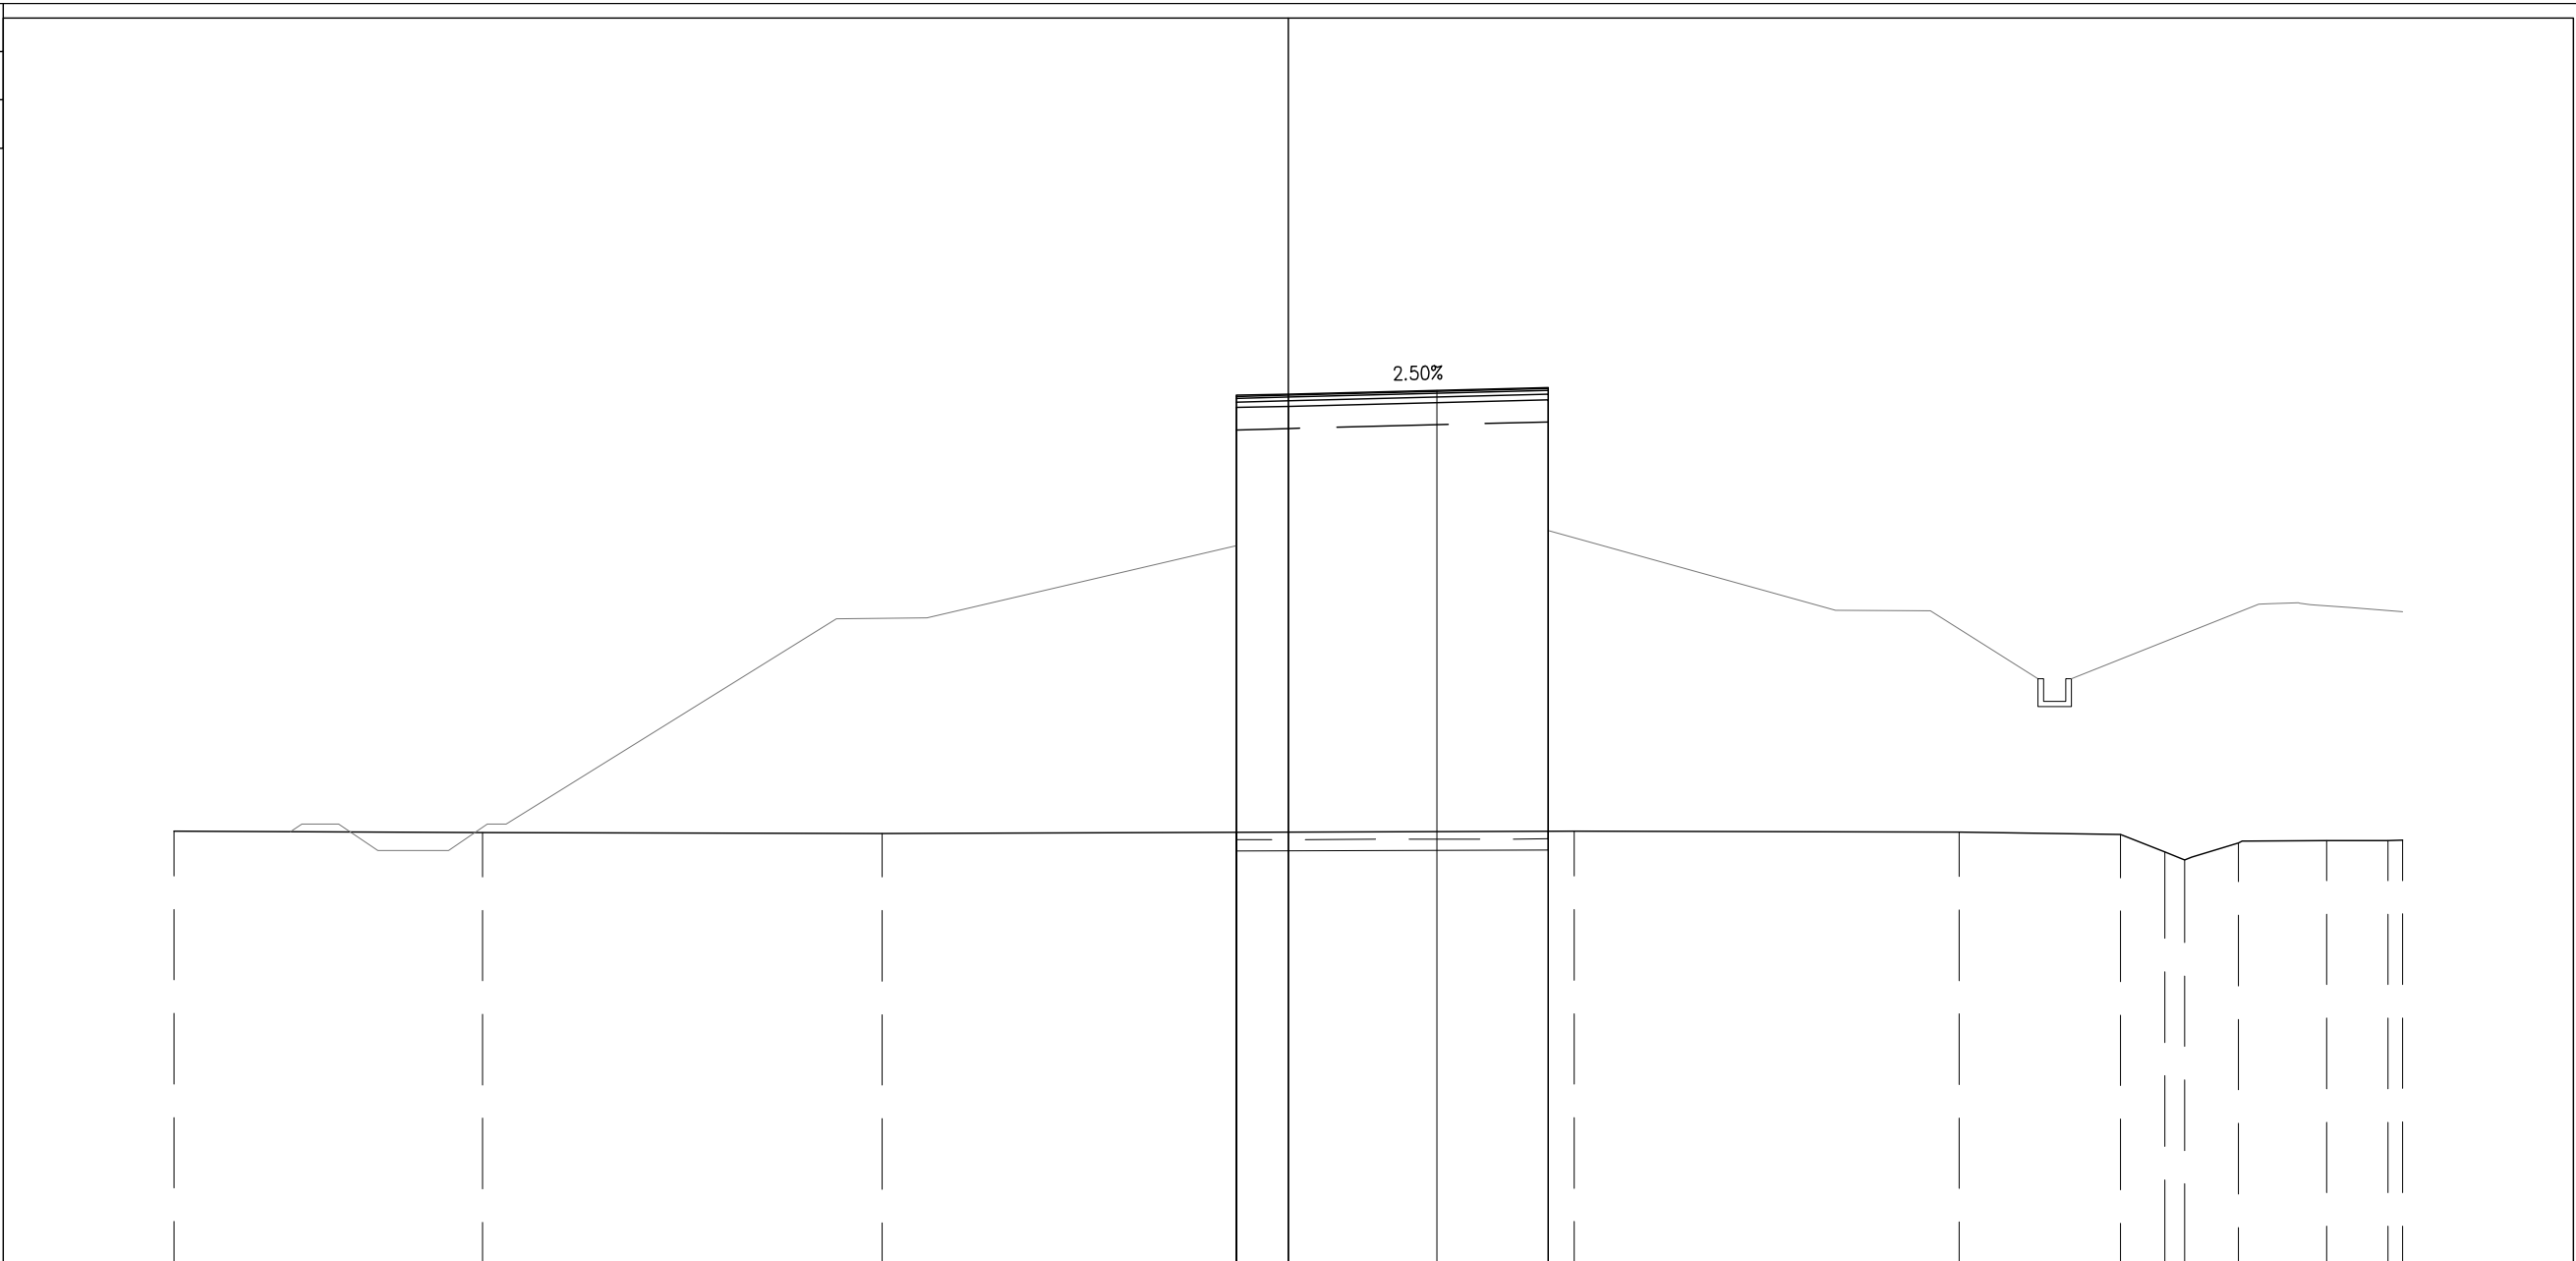

PROGRESSIVE TERRENO	-30.00	-21.69	-10.94	7.70	18.06	22.41	23.60	24.13	25.58	27.96	29.61	30.00
PARZIALI TERRENO		8.31	10.75	18.64	10.36	4.35	1.19	0.53	1.45	2.38	1.65	0.39
QUOTE TERRENO	11.72	11.67	11.66	11.71	11.69	11.63	11.16	10.94	11.40	11.46	11.46	11.47
PROGRESSIVE PROGETTO				-1.39	0.00	4.00	7.00					
PARZIALI PROGETTO				1.39	4.00	3.00						
QUOTE PROGETTO				23.45	23.48	23.58	23.66					
PROGRESSIVE RILEVATO				-1.39	0.00	7.00	7.00					
PARZIALI RILEVATO				1.39	7.00							
QUOTE RILEVATO				23.12	23.15	23.33	23.33					














PROFILO SV PGRN - FP

SEZIONE FP-27

PROGRESSIVA 488.03

BASE	
C1	0.88 mq.
CEMENTATO	
CE1	1.37 mq.
VEGETALE	
D1	3.13 mq.
D2	1.08 mq.
Totale:	4.21 mq.
SOTTOFONDAZIONE STRADALE	
H1	6.87 mq.
RILEVATO ARGINELLO	
RA1	0.16 mq.
RA2	0.13 mq.
Totale:	0.29 mq.
RILEVATO	
RI1	138.62 mq.
RIEMPIMENTO	
RP1	6.55 mq.
TAPPETO DRENANTE	
a1	8.06 ml.
BINDER	
b1	8.60 ml.
BONIFICA	
bo1	25.35 ml.
INERBIMENTO	
i1	11.02 ml.
i2	8.23 ml.
Totale:	19.25 ml.
SCOTICO	
sc1	25.35 ml.

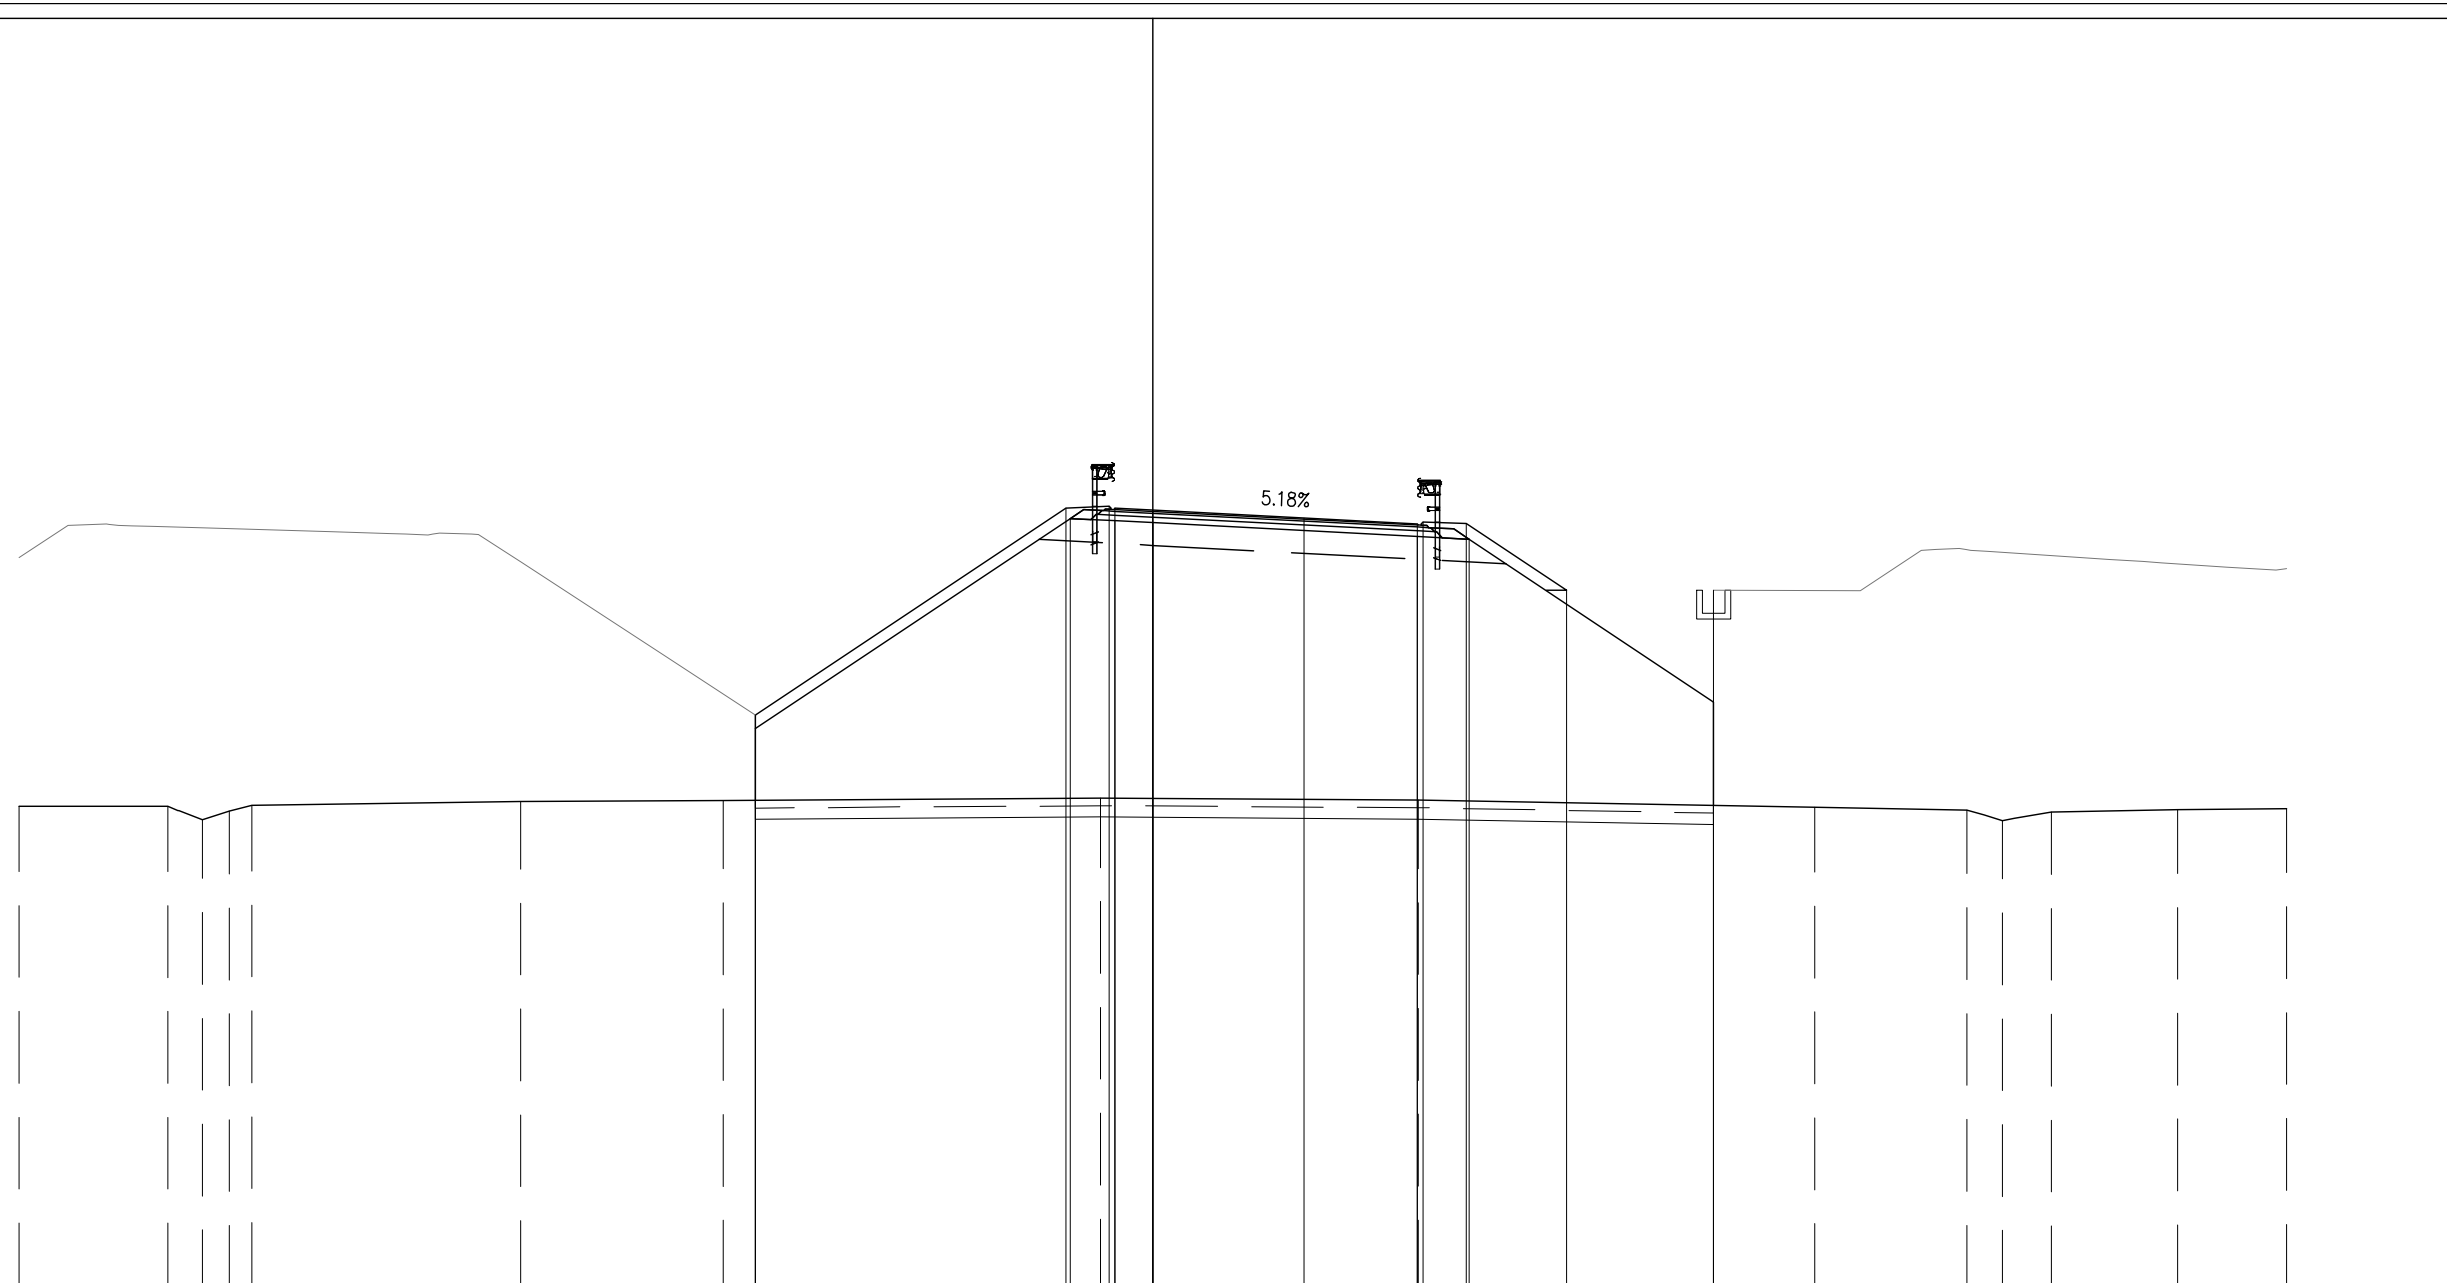

PROGRESSIVE TERRENO	-30.00	-26.05	-25.15	-24.44	-23.83	-16.73	-11.37	-1.38	7.02	17.52	21.54	22.48	23.78	27.13	30.00		
PARZIALI TERRENO	3.95	0.90	0.71	0.61	7.10	5.36	9.99	8.40	10.50	4.02	0.94	1.30	3.35	2.87			
QUOTE TERRENO	11.76	11.76	11.40	11.63	11.78	11.89	11.91	11.97	11.92	11.73	11.65	11.37	11.61	11.67	11.70		
PROGRESSIVE PROGETTO							-10.51	-2.30	-1.15	-1.00	0.00	4.00	7.00	7.15	8.30	10.95	14.84
PARZIALI PROGETTO						8.21	1.15	0.15	1.00	4.00	3.00	0.15	1.15	2.65	3.89		
QUOTE PROGETTO							14.17	19.65	19.70	19.64	19.59	19.38	19.23	19.28	19.24	17.47	17.47
PROGRESSIVE RILEVATO							-10.51	-10.51	-2.18	-1.00	0.00	7.00	8.38	14.84	14.84		
PARZIALI RILEVATO						8.33	1.18	1.00	7.00	1.38	6.46						
QUOTE RILEVATO							13.81	11.91	19.37	19.31	19.26	18.90	18.82	11.78	14.51		




PROFILO SV PGRN - FP

SEZIONE FP-29

PROGRESSIVA 525.00

BASE	
C1	0.89 mq.
CEMENTATO	
CE1	1.38 mq.
VEGETALE	
D1	1.56 mq.
SOTTOFONDAZIONE STRADALE	
H1	6.89 mq.
RILEVATO ARGINELLO	
RA1	0.17 mq.
RA2	0.12 mq.
Totale:	0.29 mq.
RILEVATO	
RI1	85.42 mq.
TAPPETO DRENANTE	
a1	8.06 ml.
BINDER	
b1	8.60 ml.
BONIFICA	
bo1	17.44 ml.
INERBIMENTO	
i1	4.26 ml.
i2	5.76 ml.
Totale:	10.02 ml.
SCOTICO	
sc1	17.44 ml.

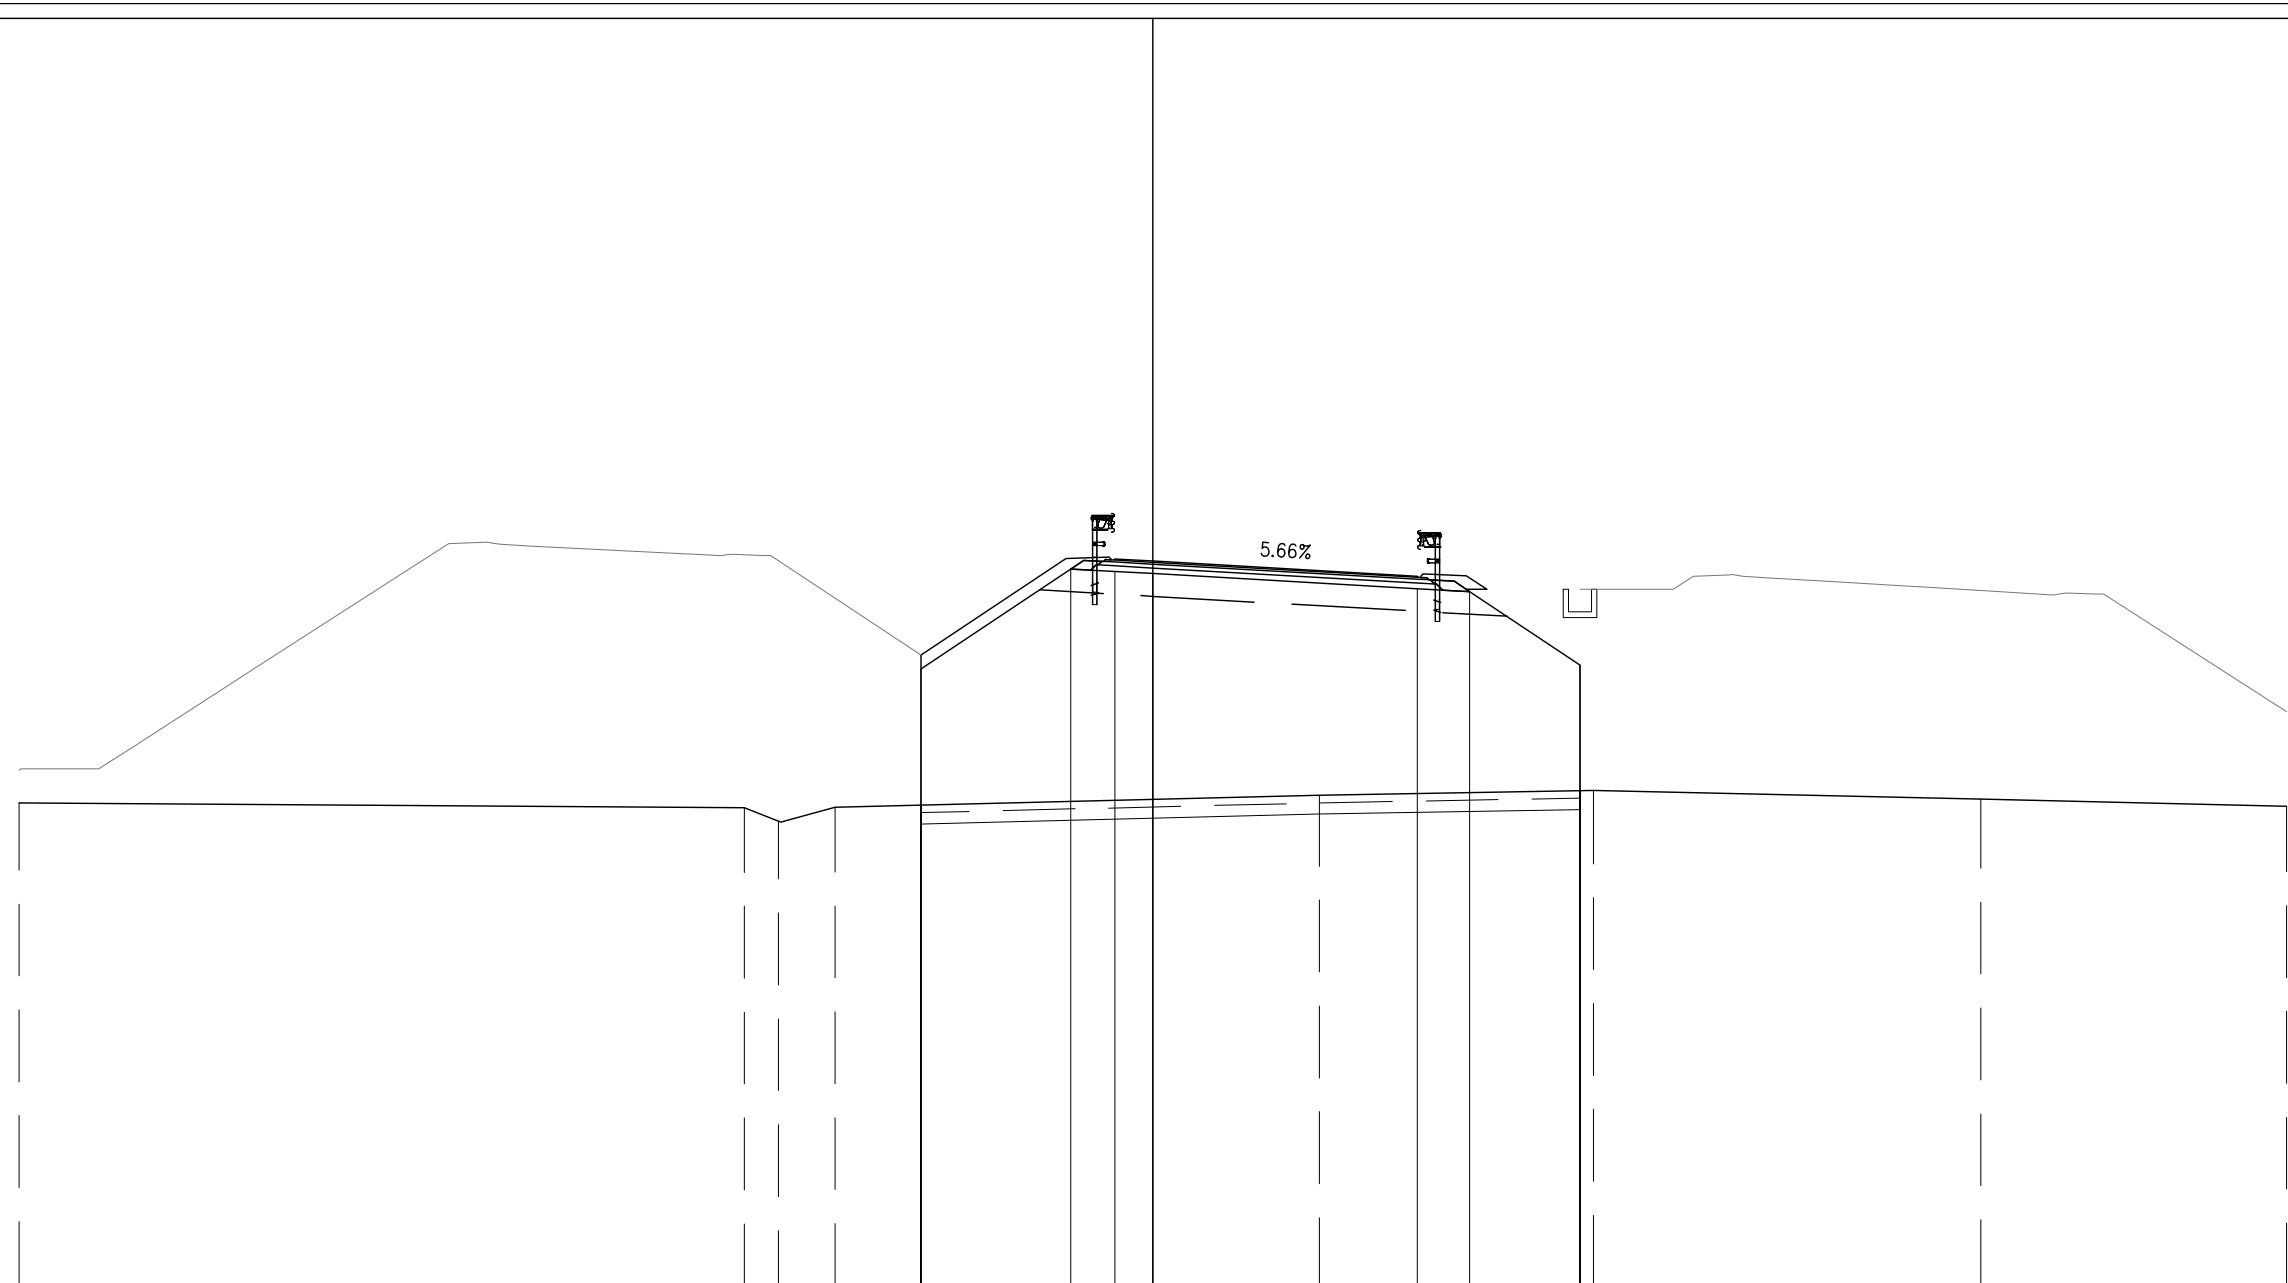


PROGRESSIVE TERRENO	-30.00		-10.80	-9.91	-8.40		4.41		11.66		21.91		30.00
PARZIALI TERRENO		19.20		0.89	1.51		12.81		7.25		10.25		8.09
QUOTE TERRENO	11.84		11.72	11.37	11.74		12.05		12.17		11.94		11.76
PROGRESSIVE PROGETTO													
PARZIALI PROGETTO													
QUOTE PROGETTO													
PROGRESSIVE RILEVATO						-6.13							
PARZIALI RILEVATO						3.96			7.00				
QUOTE RILEVATO			15.39	11.79		18.03	17.97	17.91		17.51	17.44	12.17	15.49

PROFILO SV PGRN - FP

SEZIONE FP-30

PROGRESSIVA 550.00

BASE	
C1	0.89 mq.
CEMENTATO	
CE1	1.36 mq.
VEGETALE	
D1	0.36 mq.
D2	0.73 mq.
Totale:	1.09 mq.
SOTTOFONDAZIONE STRADALE	
H1	6.75 mq.
RILEVATO ARGINELLO	
RA1	0.18 mq.
RA2	0.12 mq.
Totale:	0.30 mq.
RILEVATO	
RI1	54.78 mq.
TAPPETO DRENANTE	
a1	8.06 ml.
BINDER	
b1	8.60 ml.
BONIFICA	
bo1	12.59 ml.
INERBIMENTO	
i1	1.64 ml.
i2	3.05 ml.
Totale:	4.69 ml.
SCOTICO	
sc1	12.59 ml.

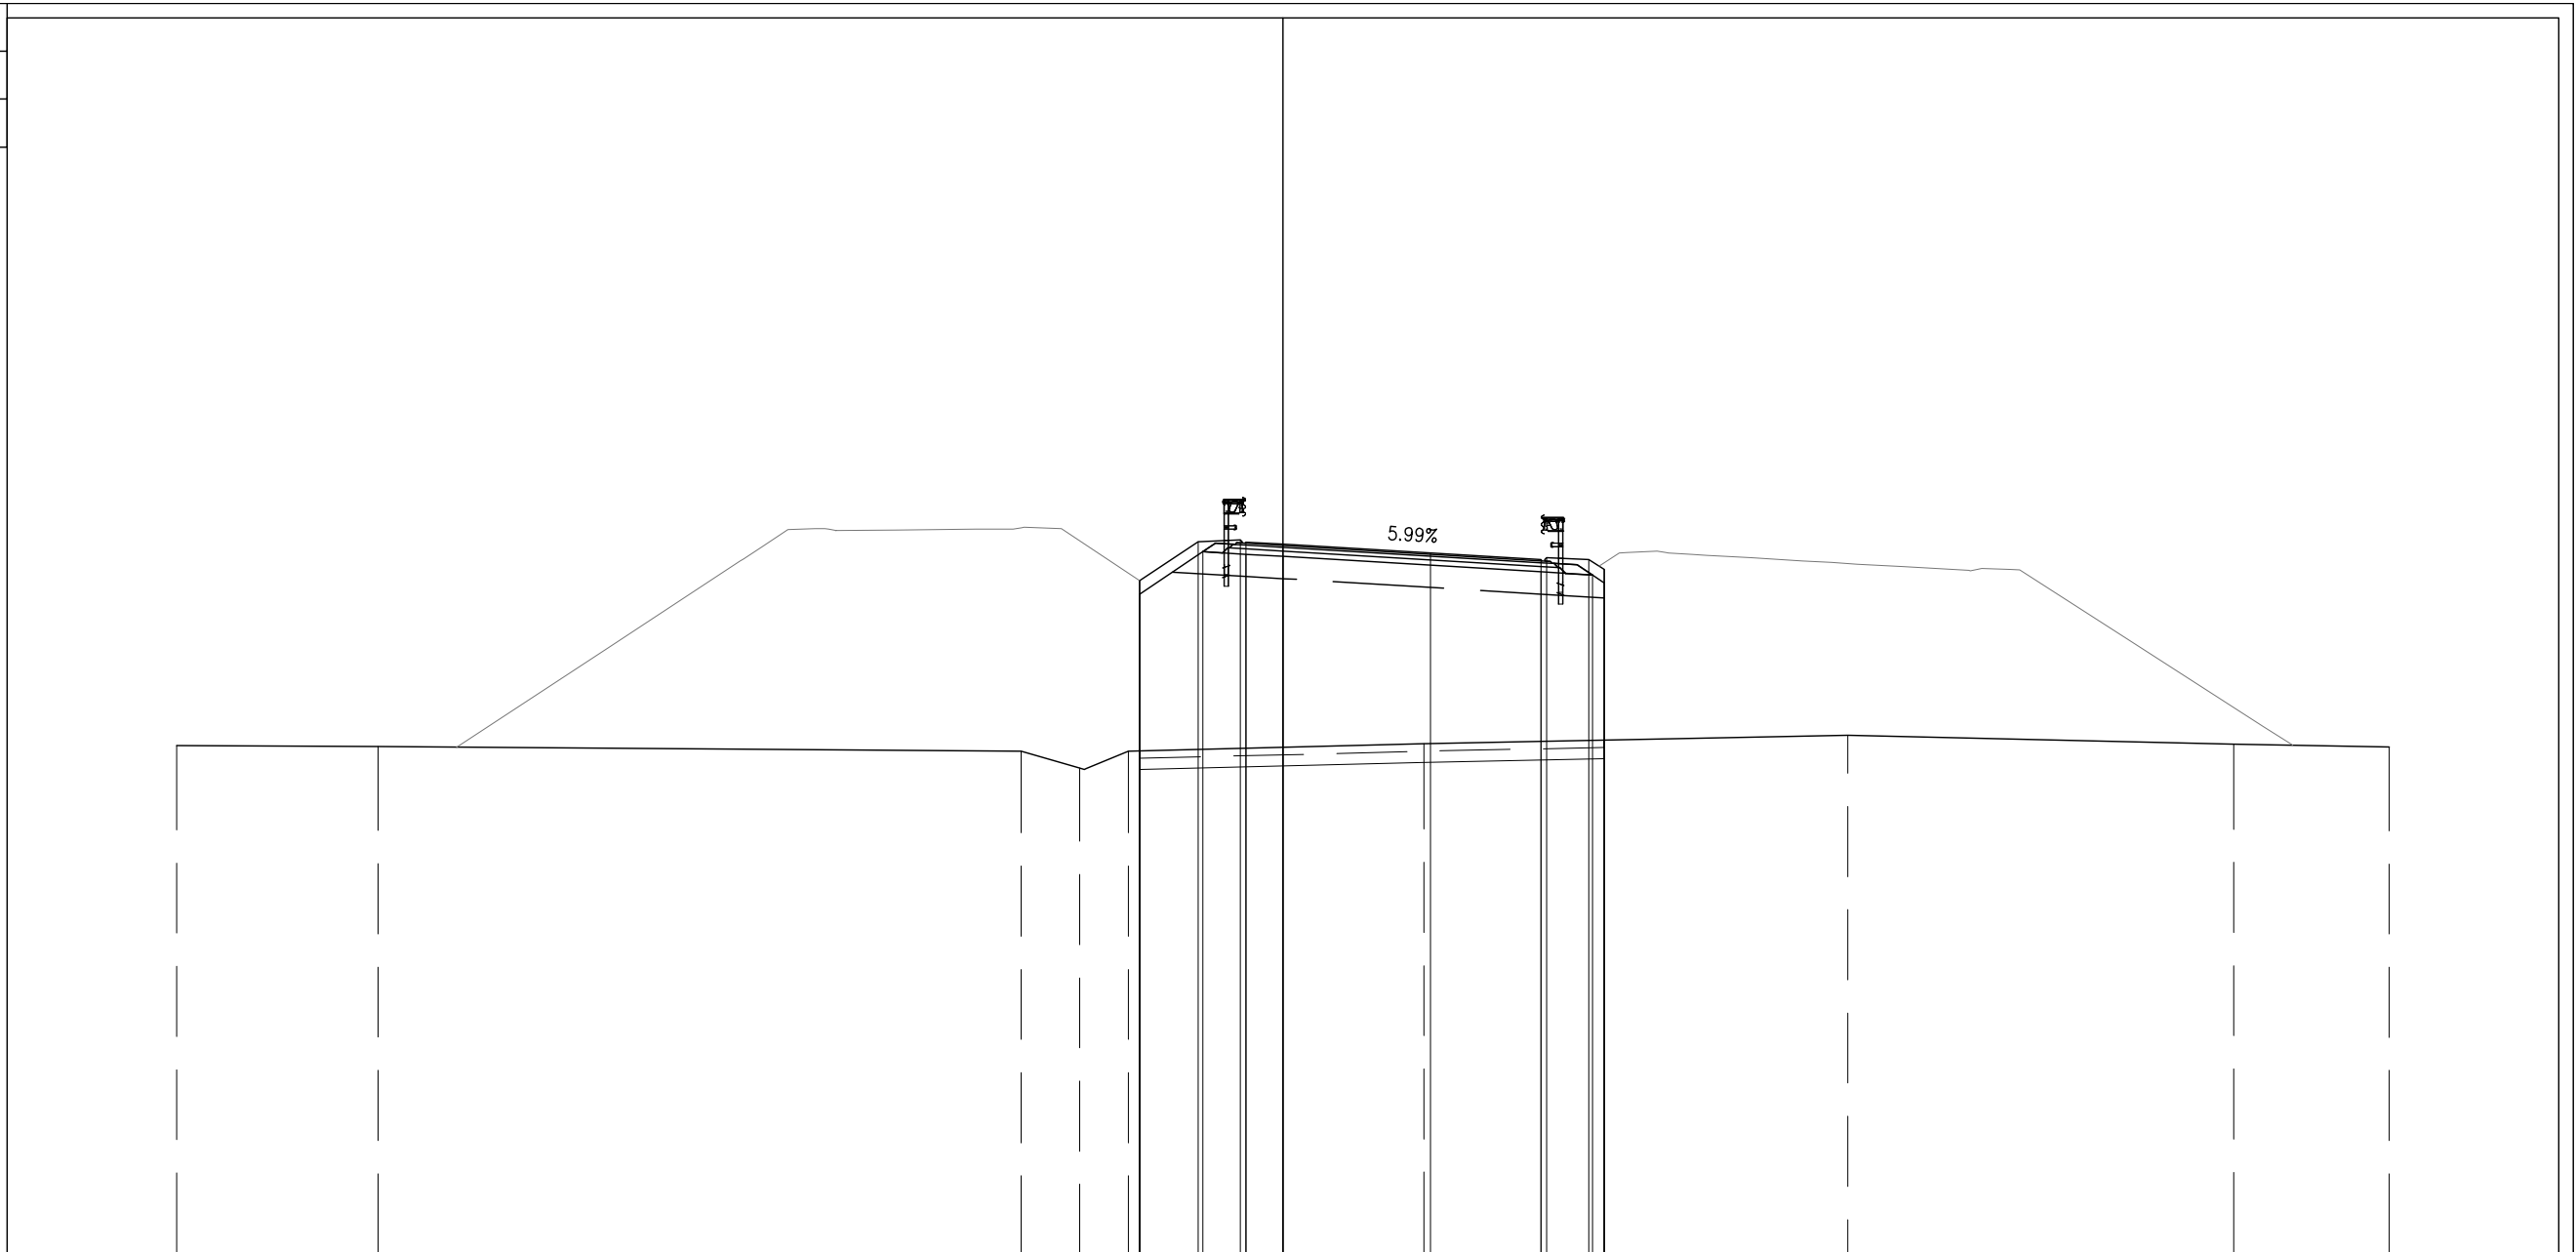

PROGRESSIVE TERRENO	-30.00	-24.54	-7.10	-5.51	-4.19	3.82	15.32	25.78	30.00					
PARZIALI TERRENO	5.46	17.44	1.59	1.32	8.01	11.50	10.46	4.22						
QUOTE TERRENO	11.88	11.84	11.72	11.26	11.72	11.92	12.15	11.91	11.83					
PROGRESSIVE PROGETTO					-3.88	-2.30	-1.15	-1.00	0.00	4.00	7.00	7.15	8.30	8.71
PARZIALI PROGETTO					1.58	1.15	0.15	1.00	4.00	3.00	0.15	1.15	0.41	
QUOTE PROGETTO					16.34	17.40	17.45	17.39	17.33	17.09	16.91	16.97	16.92	16.65
PROGRESSIVE RILEVATO					-3.88	-3.88	-2.16	-1.00	0.00	17.09	7.00	8.39	8.71	8.71
PARZIALI RILEVATO					1.72	1.16	1.00	7.00	1.39	0.37				
QUOTE RILEVATO					15.98	11.73	17.13	17.06	17.00	7.00	16.58	16.50	12.02	16.29






PROFILO SV PGRN - FP

SEZIONE FP-33

PROGRESSIVA 608.03

- BASE
- C1 0.51 mq.
- CEMENTATO
- CE1 0.79 mq.
- VEGETALE
- D1 0.16 mq.
- SOTTOFONDAZIONE STRADALE
- H1 3.62 mq.
- RILEVATO ARGINELLO
- RA1 0.12 mq.
- RILEVATO
- RI1 19.51 mq.
- TAPPETO DRENANTE
- a1 4.78 ml.
- BINDER
- b1 5.05 ml.
- BONIFICA
- bo1 6.05 ml.
- INERBIMENTO
- i1 1.15 ml.
- SCOTICO
- sc1 6.05 ml.

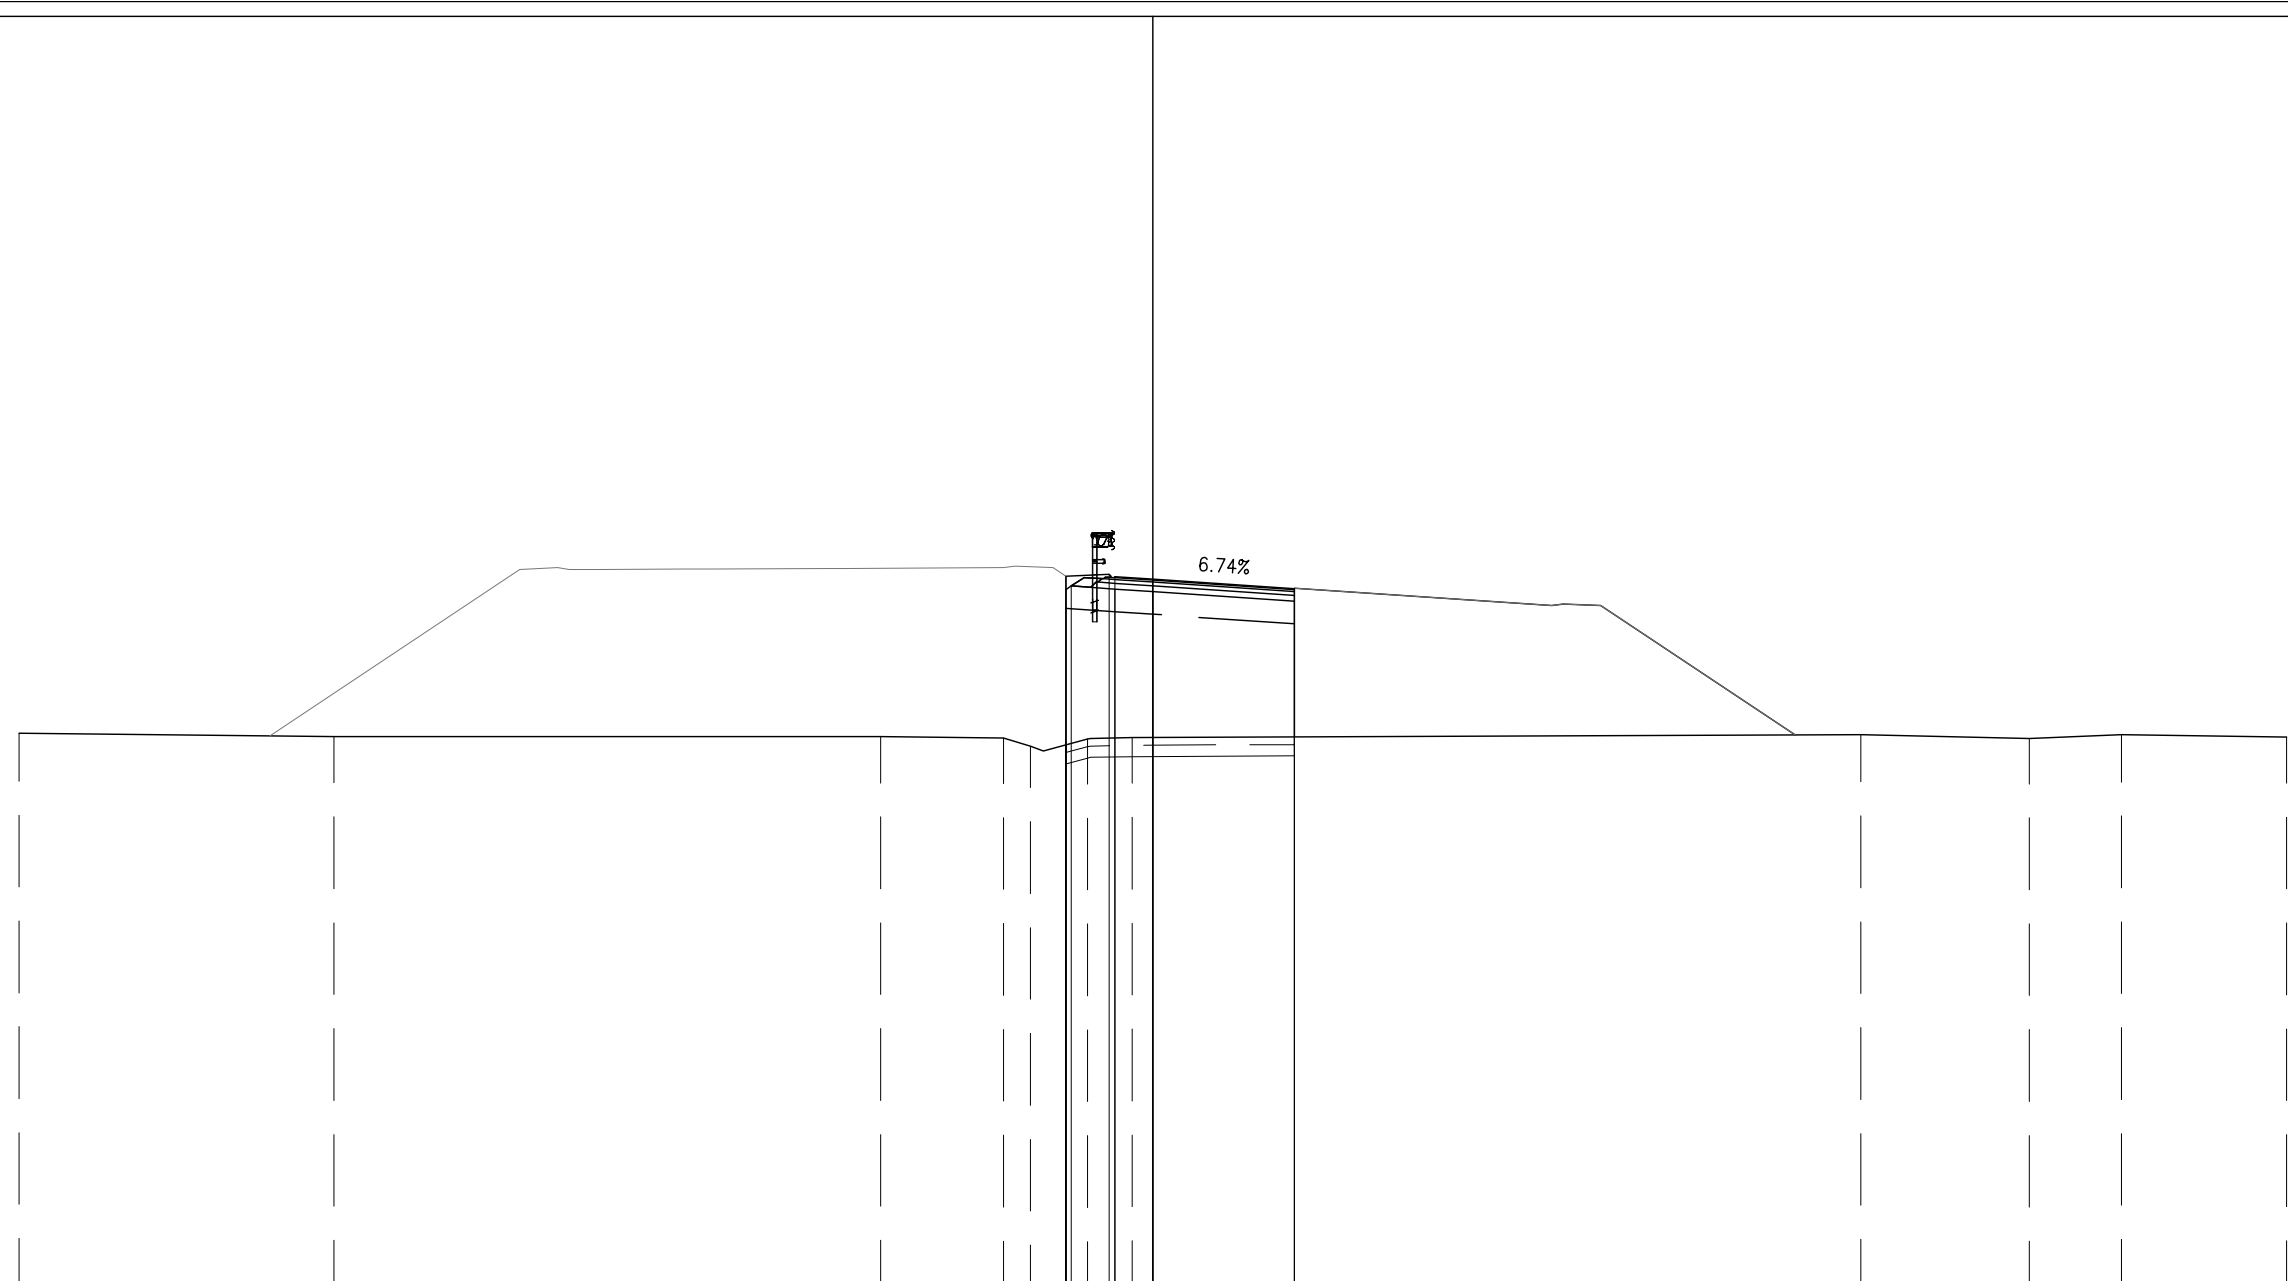

PROGRESSIVE TERRENO	-30.00	-21.66	-7.20	-3.95	-3.24	-1.72	-0.55	18.74	23.19	25.63	30.00
PARZIALI TERRENO	8.34	14.46	3.25	0.71	1.52	1.17	19.29	4.45	2.44	4.37	
QUOTE TERRENO	11.64	11.55	11.54	11.50	11.29	11.48	11.52	11.60	11.49	11.59	11.53
PROGRESSIVE PROGETTO						-2.30	-1.15				
PARZIALI PROGETTO				1.15	1.00	3.75					
QUOTE PROGETTO				15.79	15.84	15.78	15.72	15.46	15.46		
PROGRESSIVE RILEVATO				-2.30	-2.15	-1.00	0.00	3.75	3.75		
PARZIALI RILEVATO				0.15	1.15	1.00	3.75				
QUOTE RILEVATO				15.43	15.53	15.45	15.39	11.54	15.13		




PROFILO SV PGRN - FP

SEZIONE FP-34

PROGRESSIVA 611.12

- BASE
- C1 0.50 mq.
- CEMENTATO
- CE1 0.80 mq.
- VEGETALE
- D1 0.15 mq.
- SOTTOFONDAZIONE STRADALE
- H1 3.63 mq.
- RILEVATO ARGINELLO
- RA1 0.12 mq.
- RILEVATO
- RI1 19.62 mq.
- TAPPETO DRENANTE
- a1 4.78 ml.
- BINDER
- b1 5.05 ml.
- BONIFICA
- bo1 6.05 ml.
- INERBIMENTO
- i1 1.15 ml.
- SCOTICO
- sc1 6.05 ml.

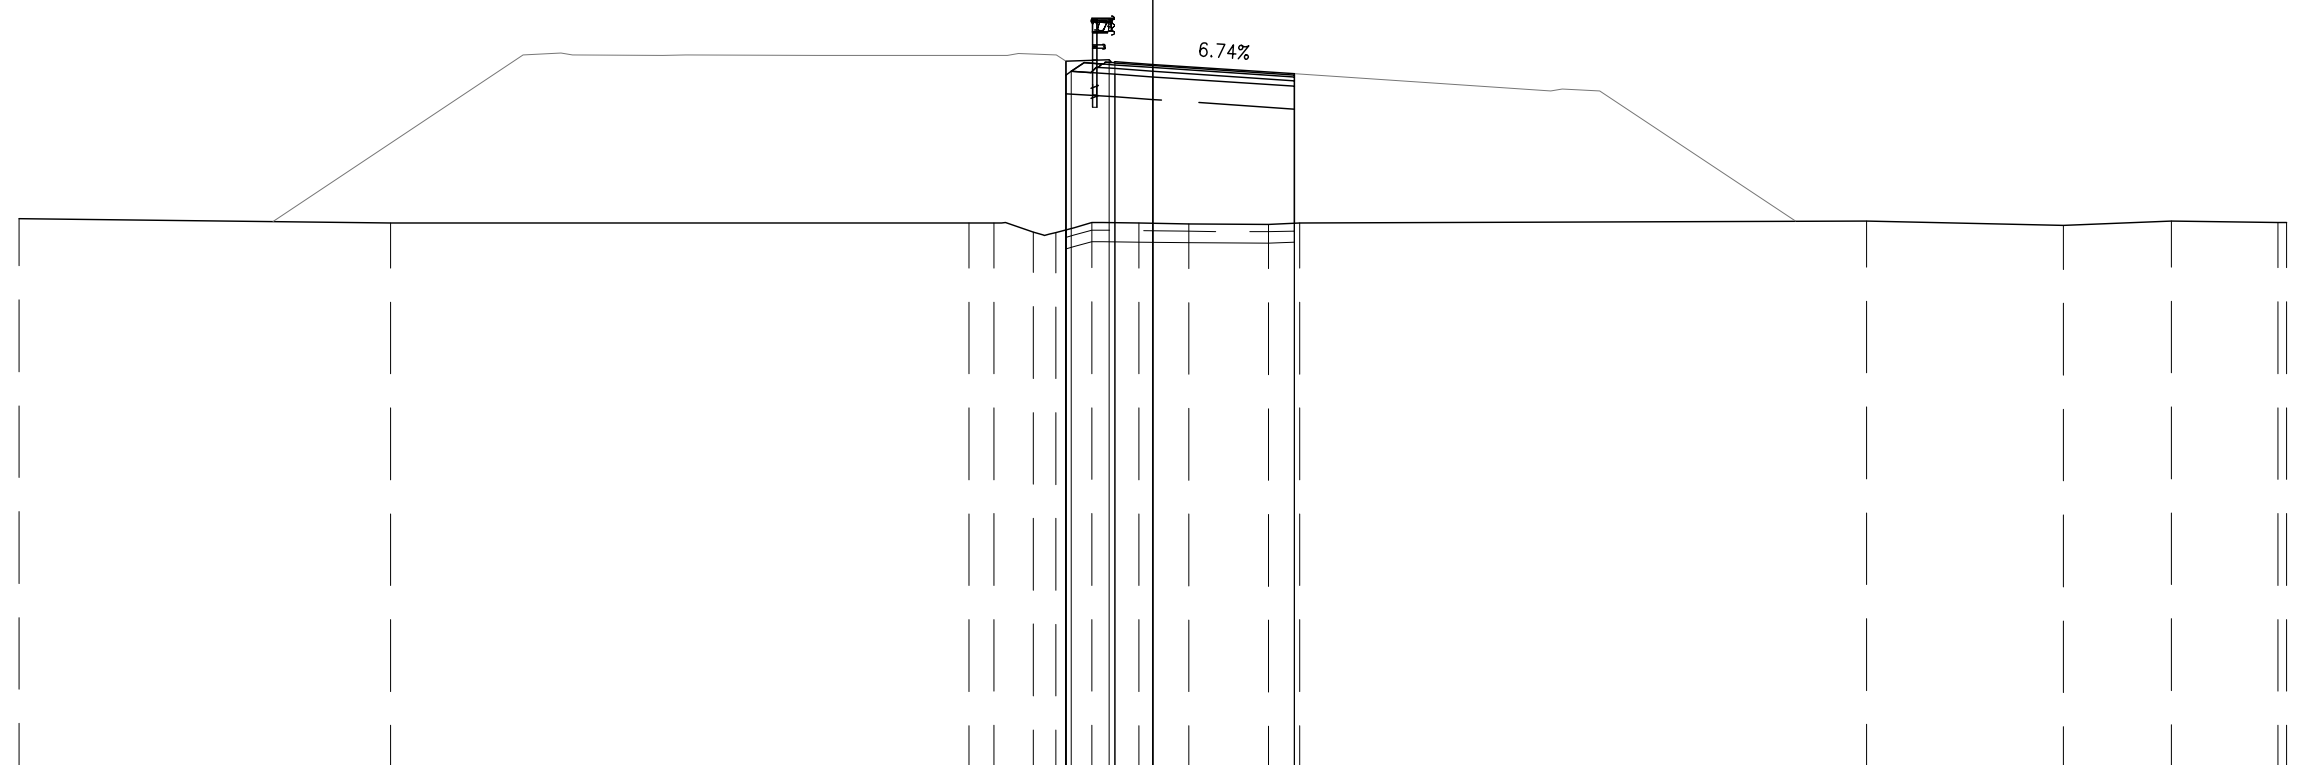

PROGRESSIVE TERRENO	-30.00	-20.17		-4.86	-4.21	-3.15	-2.56	-1.61	-0.36	0.95	3.06	3.89	18.89	24.10	26.95	29.77	30.00
PARZIALI TERRENO		9.83	15.31	0.65	1.06	0.59	0.95	1.25	1.31	2.11	0.83		15.00	5.21	2.85	2.82	0.23
QUOTE TERRENO	11.60	11.49		11.48	11.49	11.24	11.24	11.49	11.48	11.46	11.45	11.48	11.54	11.42	11.53	11.49	11.50
PROGRESSIVE PROGETTO							-2.30	-1.15	-1.00	0.00	3.75	3.75					
PARZIALI PROGETTO							1.15	0.15	1.00	3.75							
QUOTE PROGETTO				15.76	15.81	15.75	15.68	15.35	15.43	15.43							
PROGRESSIVE RILEVATO				-2.30	-2.30	-2.15	-1.00	0.00	3.75	3.75							
PARZIALI RILEVATO				0.15	1.15	1.00	3.75										
QUOTE RILEVATO				15.40	15.50	15.42	15.35	15.47	15.10								


SVINCOLO DI POGGIO RENATICO  
CASELLO  
SAT05

PROFILO CASELLO PGRN

SEZIONE SV-SR1

PROGRESSIVA 0.00


BASE	
C1	3.63 mq.
CEMENTATO	
CE1	5.52 mq.
VEGETALE	
D1	0.27 mq.
D2	1.04 mq.
Totale:	1.31 mq.
SOTTOFONDAZIONE STRADALE	
H1	23.52 mq.
RILEVATO ARGINELLO	
RA1	0.15 mq.
RA2	0.16 mq.
Totale:	0.31 mq.
RILEVATO	
RI1	11.65 mq.
RI2	3.09 mq.
RI3	12.26 mq.
Totale:	27.00 mq.
STERRO	
SC1	0.31 mq.
SC2	0.29 mq.
Totale:	0.60 mq.
SCAVO FOSSI	
SF1	2.07 mq.
RILEVATO FOSSI	
VF1	0.51 mq.
TAPPETO DRENANTE	
a1	35.69 ml.
BINDER	
b1	36.23 ml.
BONIFICA	
bo1	16.44 ml.
bo2	15.89 ml.
Totale:	32.33 ml.
DEMOLIZIONE SOVRASTRUTTURA	
de1	9.87 ml.
INERBIMENTO	
i3	1.40 ml.
i4	4.19 ml.
Totale:	5.59 ml.
SCOTICO	
sc2	16.44 ml.
sc3	15.89 ml.
Totale:	32.33 ml.
SCOTICO FOSSI	
sf1	5.58 ml.

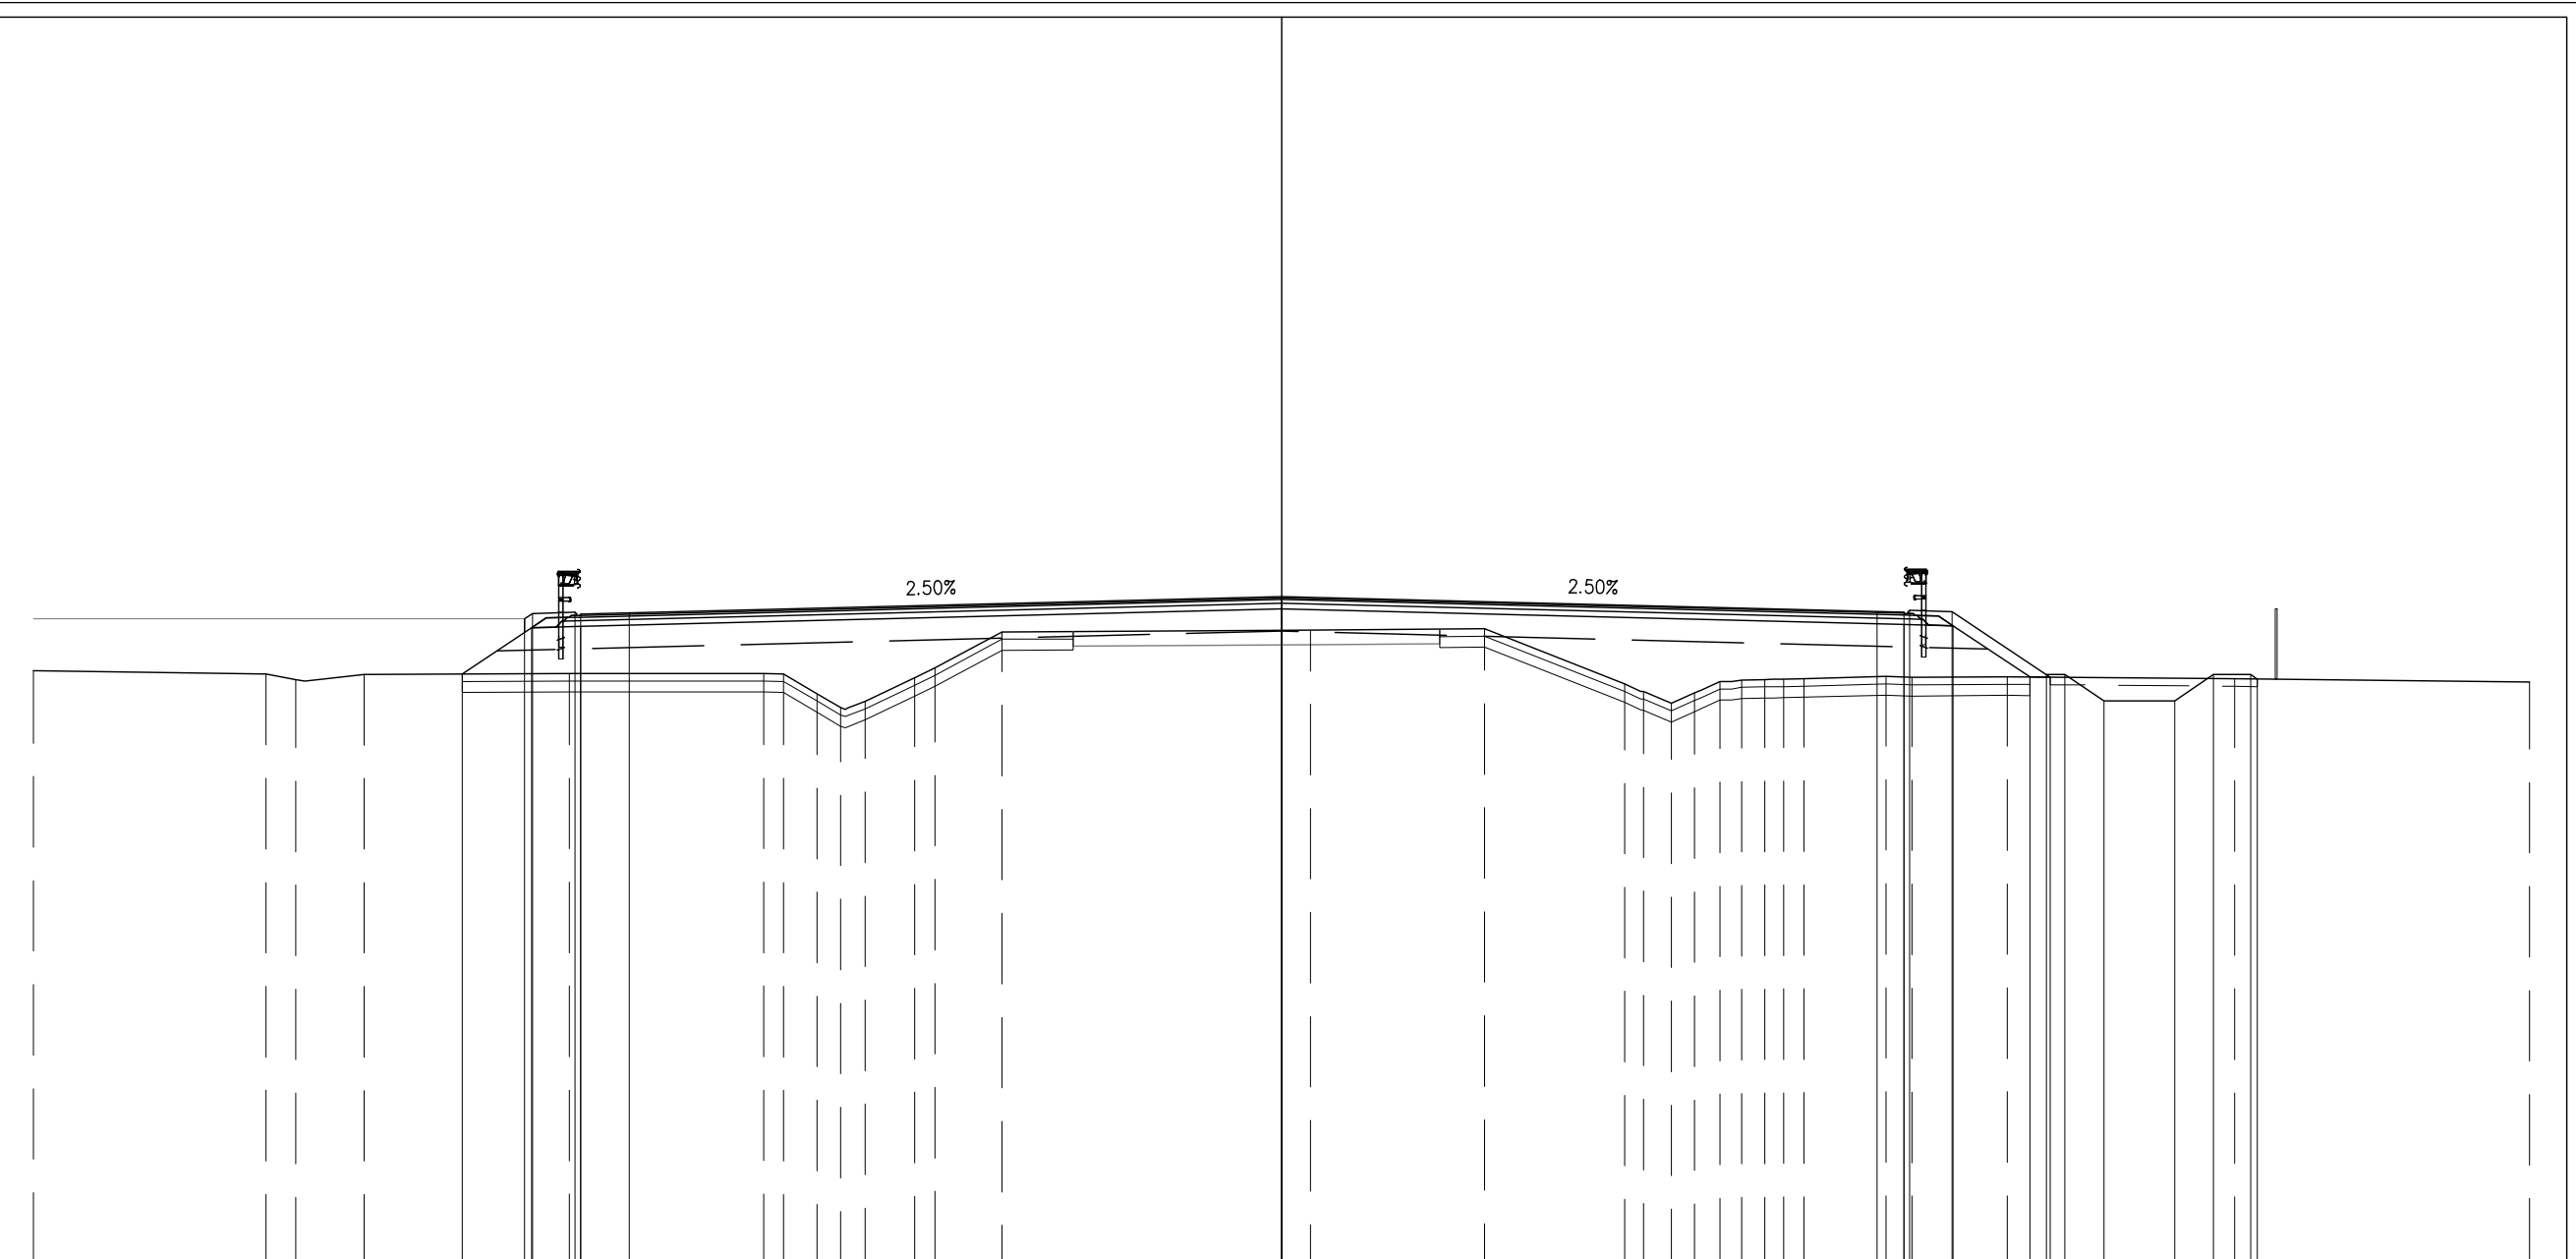

PROGRESSIVE TERRENO	-33.60	-27.35	-26.54	-24.70	-19.17	-13.95	-13.41	-12.51	-11.88	-11.21	-9.88	-9.33	-7.52	0.77	5.47	9.23	9.74	10.49	11.12	11.80	12.38	13.01	13.52	14.06	16.27	16.96	19.54	25.66	33.60							
PARZIALI TERRENO		6.25	0.81	1.84	5.53	5.22	0.54	0.90	0.63	0.67	1.33	0.55	1.81	8.29	4.70	3.76	0.51	0.76	0.63	0.68	0.58	0.63	0.51	0.54	2.21	0.69	2.58	6.12	7.94							
QUOTE TERRENO	12.01	11.92	11.77	11.91	11.93	11.93	11.92	11.39	11.01	11.18	11.82	12.08	13.05	13.10	13.14	11.65	11.45	11.13	11.41	11.72	11.76	11.77	11.78	11.79	11.85	11.83	11.84	11.79	11.70							
PROGRESSIVE PROGETTO														0.00											16.03	16.76	16.91	18.06	20.59	21.09	22.14	24.04	25.09	26.09	26.27	
PARZIALI PROGETTO												17.56													16.03	0.73	0.73	1.15	2.53	0.50	0.50	1.05	1.90	1.05	1.00	0.18
QUOTE PROGETTO							13.40	13.54	13.58	13.53	13.56			14.00											13.60	13.58	13.64	13.59	11.90	11.90	11.20	11.20	11.90	11.90	11.78	
PROGRESSIVE RILEVATO				-22.06										0.00											16.76	18.07		20.14	20.69							
PARZIALI RILEVATO							1.87	1.32				18.87													16.76	1.31	2.07	0.55	0.55							
QUOTE RILEVATO				11.92			13.17	13.20						13.67											13.25	13.22	11.84	11.83								

PROFILO CASELLO PGRN  
 SEZIONE SV-SR2  
 PROGRESSIVA 40.00

- BASE
- C1 5.54 mq.
- CEMENTATO
- CE1 8.36 mq.
- VEGETALE
- D1 0.82 mq.
- SOTTOFONDAZIONE STRADALE
- H1 34.10 mq.
- RILEVATO ARGINELLO
- RA1 0.15 mq.
- RILEVATO
- RI1 9.55 mq.
- RI2 2.21 mq.
- RI3 14.82 mq.
- Totale: 26.58 mq.
- STERRO
- SC1 0.40 mq.
- SC2 0.48 mq.
- Totale: 0.88 mq.
- SCAVO FOSSI
- SF1 3.40 mq.
- RILEVATO FOSSI
- VF1 1.05 mq.
- TAPPETO DRENANTE
- a1 55.08 ml.
- BINDER
- b1 55.35 ml.
- BONIFICA
- bo1 23.20 ml.
- bo2 24.52 ml.
- Totale: 47.72 ml.
- DEMOLIZIONE SOVRASTRUTTURA
- de1 10.09 ml.
- INERBIMENTO
- i3 3.23 ml.
- SCOTICO
- sc2 23.20 ml.
- sc3 24.52 ml.
- Totale: 47.72 ml.
- SCOTICO FOSSI
- sf1 6.36 ml.

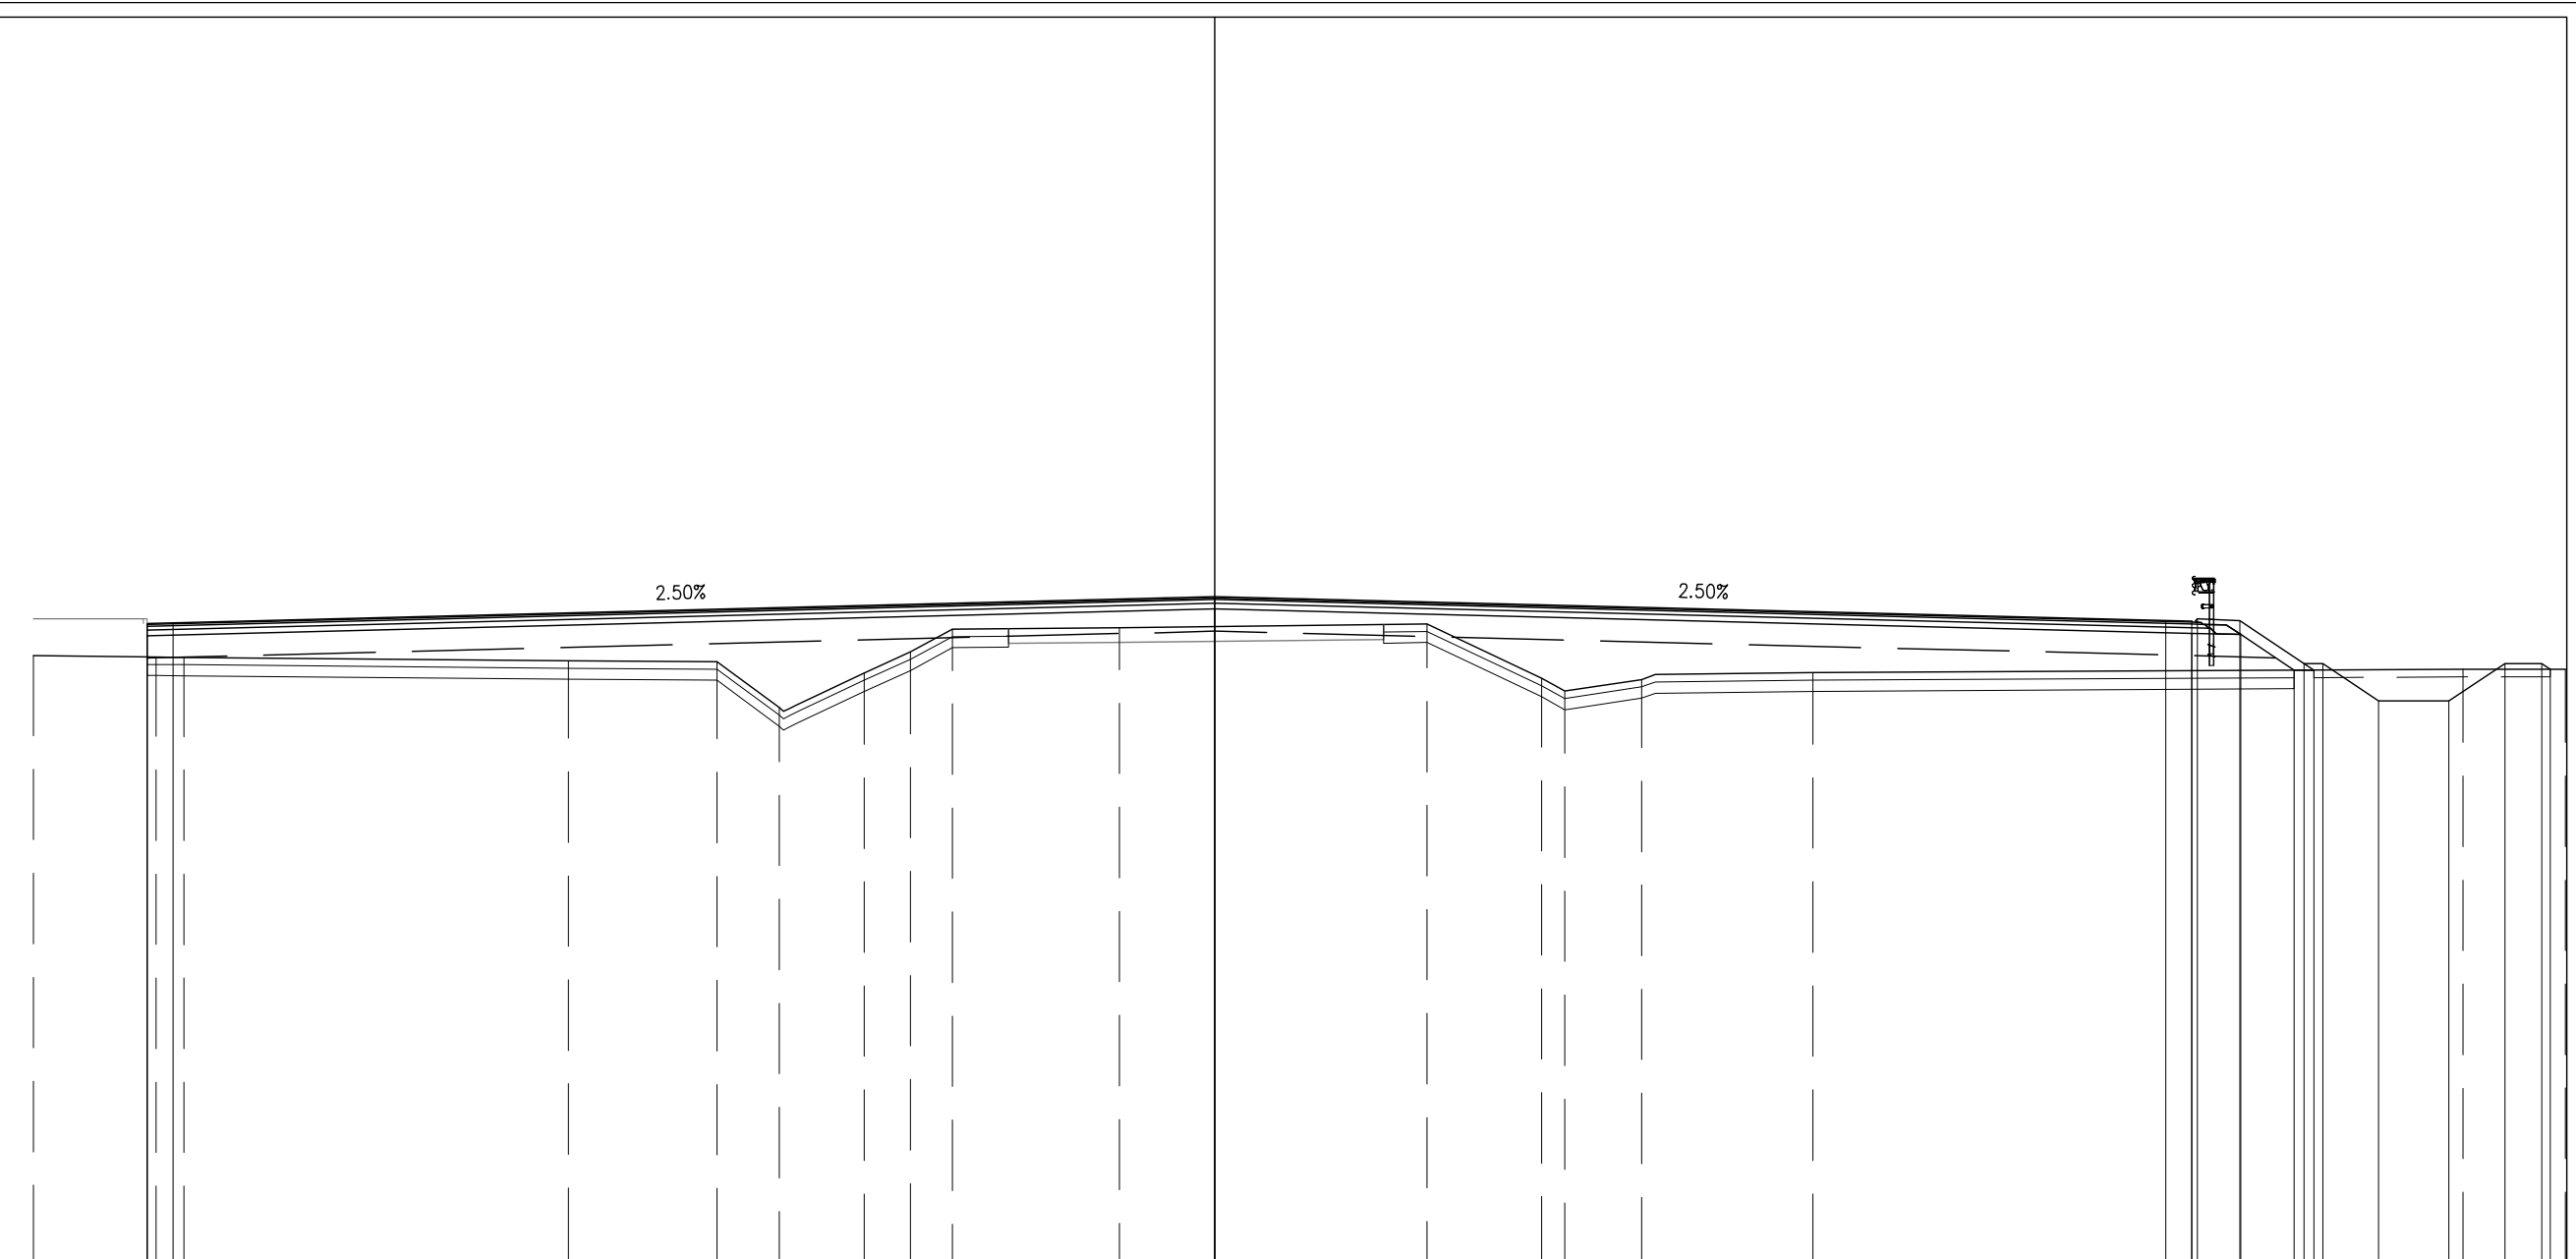

PROGRESSIVE TERRENO	-31.80	-28.50	-27.75	-17.40	-13.40	-11.72	-9.44	-8.20	-7.07	-2.57	5.71	8.80	9.42	11.49	16.10	33.60	36.36
PARZIALI TERRENO	3.30	0.75	10.35	4.00	1.68	2.28	1.24	1.13	4.50	8.28	3.09	0.62	2.07	4.61	17.50	2.76	
QUOTE TERRENO	12.41	12.37	12.37	12.27	12.25	11.01	11.95	12.51	13.13	13.16	13.26	11.80	11.46	11.77	11.95	12.04	12.05
PROGRESSIVE PROGETTO		-28.75	-28.05							0.00						25.60	36.36
PARZIALI PROGETTO		0.70	0.70	28.05							25.60					0.70	0.28
QUOTE PROGETTO		13.28	13.30						14.00			13.36	13.34	13.40	13.35	12.20	12.05
PROGRESSIVE RILEVATO		-28.75	-28.75							0.00						29.60	36.36
PARZIALI RILEVATO		28.75									26.30					0.54	0.28
QUOTE RILEVATO		12.95	12.38						13.67			13.01	12.98	12.02	12.02	12.02	12.05












PROFILO CASELLO PGRN

SEZIONE SV-SR7

PROGRESSIVA 173.58

- BASE
- C1 5.13 mq.
- CEMENTATO
- CE1 7.72 mq.
- VEGETALE
- D1 1.35 mq.
- SOTTOFONDAZIONE STRADALE
- H1 31.62 mq.
- RILEVATO ARGINELLO
- RA1 0.15 mq.
- RILEVATO
- RI1 16.34 mq.
- RI2 2.45 mq.
- RI3 17.50 mq.
- Totale: 36.29 mq.
- STERRO
- SC1 0.35 mq.
- SC2 0.45 mq.
- Totale: 0.80 mq.
- SCAVO FOSSI
- SF1 2.07 mq.
- RILEVATO FOSSI
- VF1 2.60 mq.
- TAPPETO DRENANTE
- a1 50.97 ml.
- BINDER
- b1 51.24 ml.
- BONIFICA
- bo1 22.77 ml.
- bo2 22.62 ml.
- Totale: 45.39 ml.
- DEMOLIZIONE SOVRASTRUTTURA
- de1 9.89 ml.
- INERBIMENTO
- i3 3.90 ml.
- SCOTICO
- sc2 22.77 ml.
- sc3 22.62 ml.
- Totale: 45.39 ml.
- SCOTICO FOSSI
- sf1 5.09 ml.

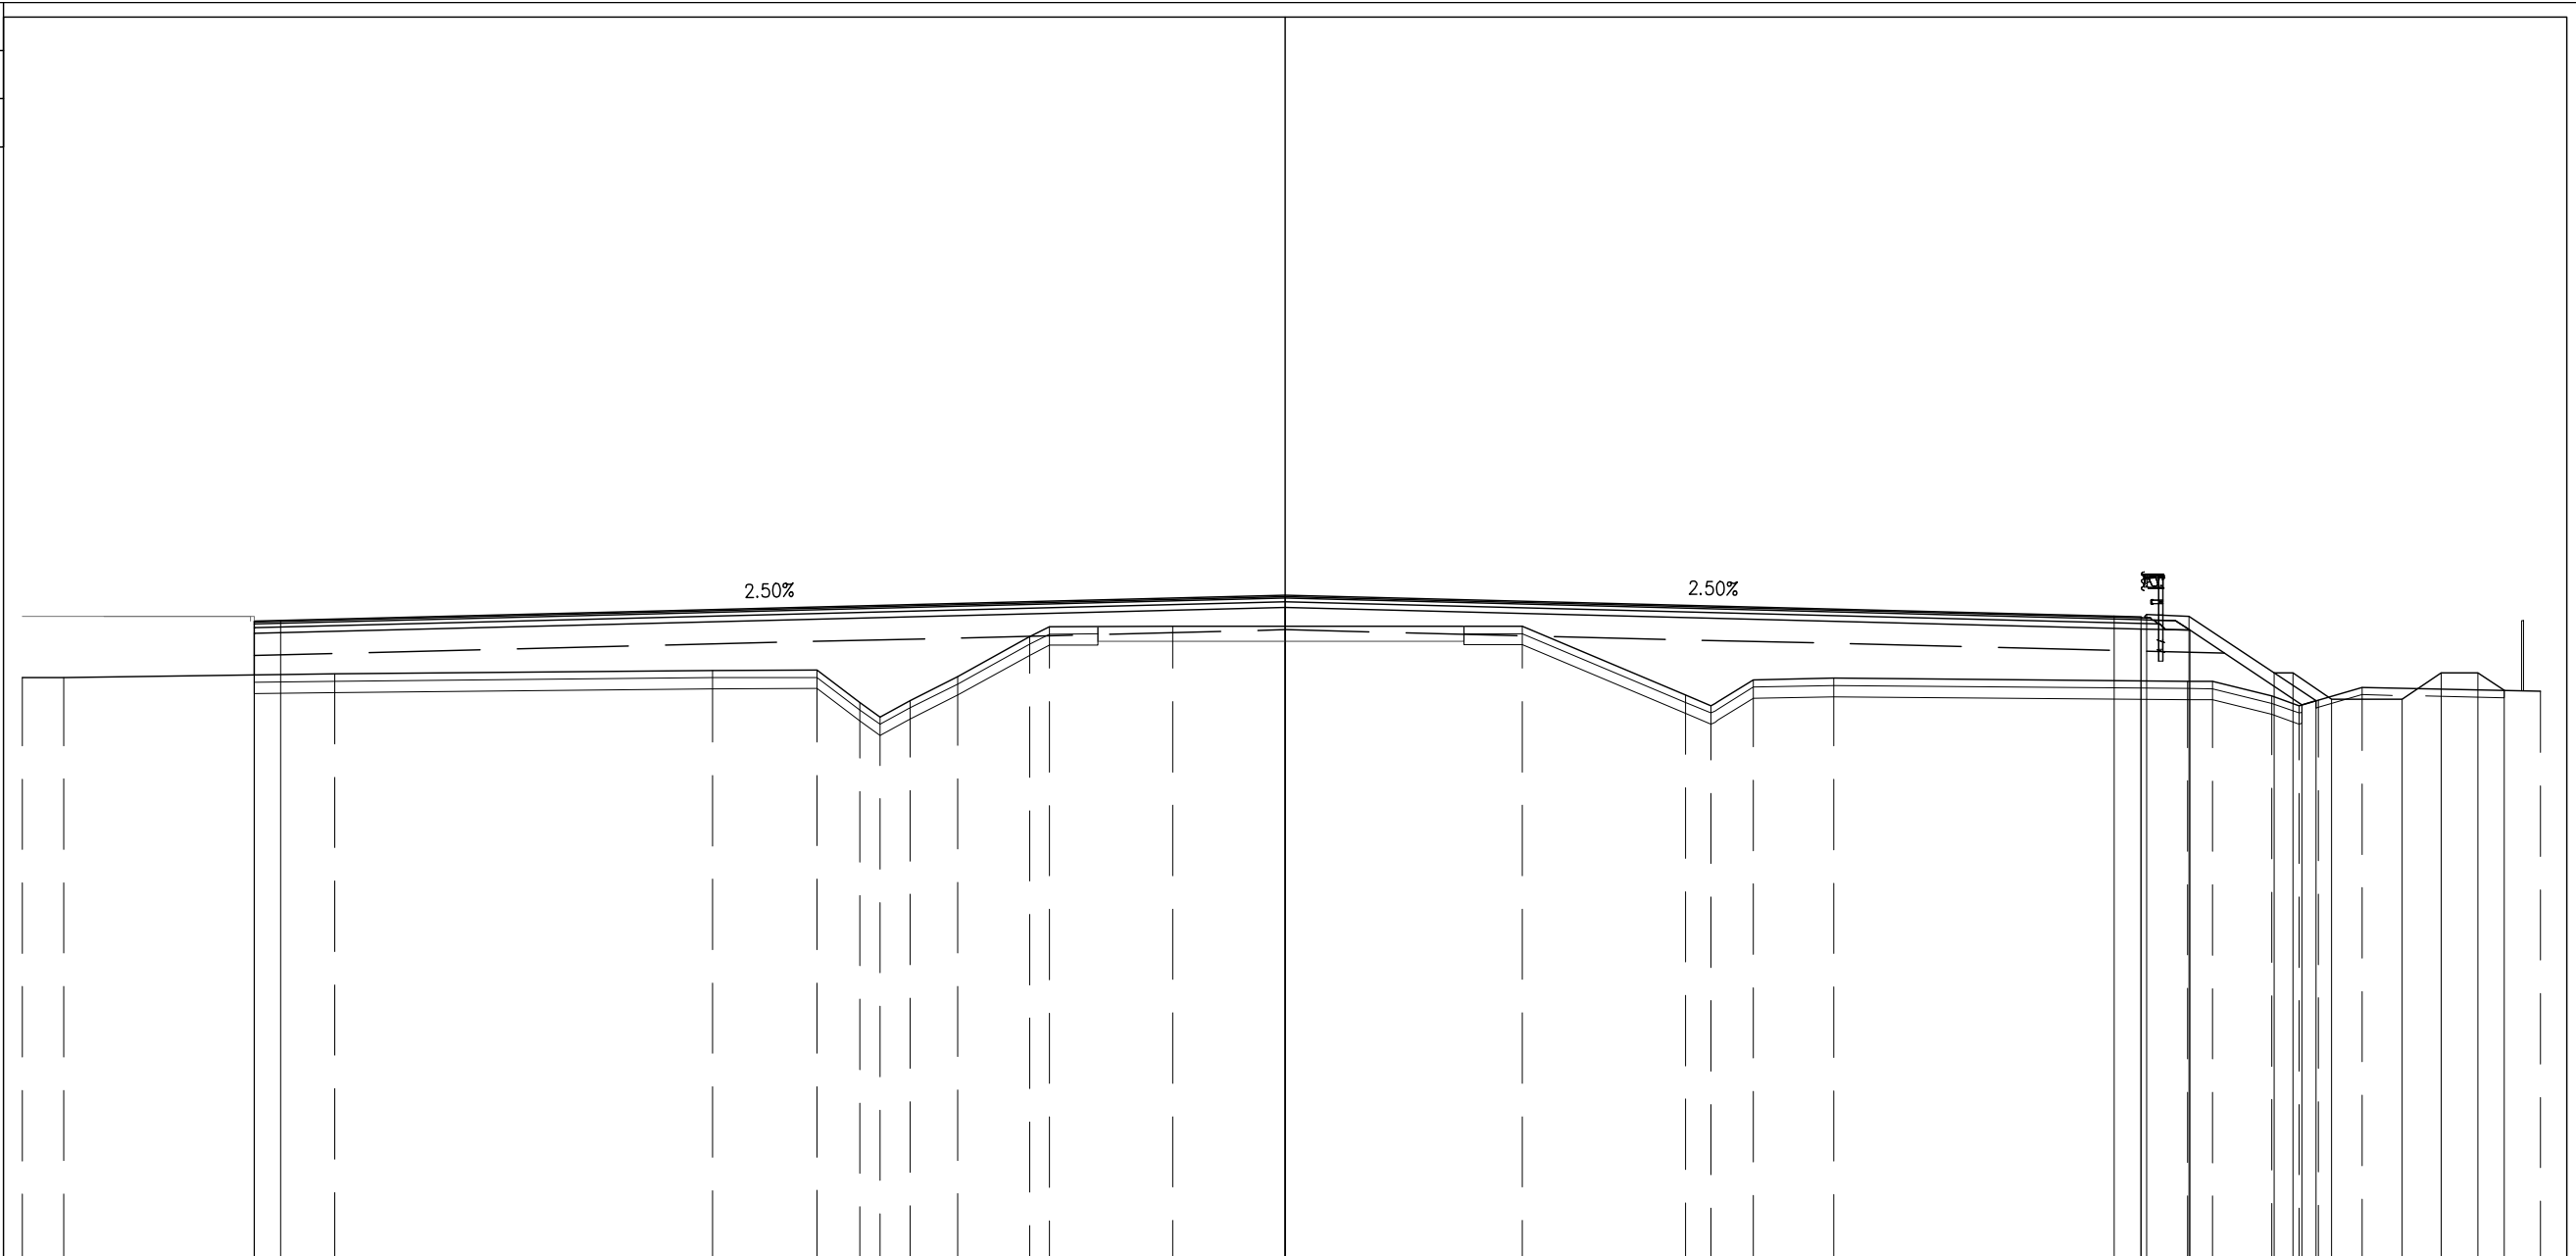

PROGRESSIVE TERRENO	34.08	32.97		25.66		15.46	12.64	11.48	10.95	10.12	8.84	6.89	6.36	3.04		6.40		10.81	11.50	12.65	14.81		24.36	25.03	26.64	27.37	27.90	29.08		33.88					
PARZIALI TERRENO	1.11	7.31		10.20		2.82	1.16	0.55	0.81	1.28	1.95	0.53	3.32	9.44		4.41		0.69	1.15	2.16	9.55		0.67	1.61	0.75	0.53	1.18	4.80							
QUOTE TERRENO	11.78	11.78		11.88		11.98	11.98	11.10	10.72	11.16	11.80	12.88	13.15	13.16		13.16		11.31	11.02	11.72	11.76		11.68	11.68	11.28	11.02	11.17	11.52	11.41						
PROGRESSIVE PROGETTO				-27.83	-27.12									0.00											22.38	23.11	23.26	24.41	26.70	27.20	28.25	30.15	31.20	32.20	32.91
PARZIALI PROGETTO				0.71			27.12											22.38							0.71	0.15	1.15	2.29	0.50	1.05	1.90	1.05	1.00	0.71	
QUOTE PROGETTO				13.30	13.32									14.00											13.44	13.42	13.48	13.43	11.90	11.90	11.20	11.20	11.90	11.90	11.43
PROGRESSIVE RILEVATO				-27.83	-27.83									0.00												23.11	24.42	27.45	27.82						
PARZIALI RILEVATO							27.83												23.11							1.31	3.03	0.37							
QUOTE RILEVATO				12.97	11.85									13.67												13.09	13.06	11.04	11.15						






PROFILO CASELLO PGRN

SEZIONE SV-SR10

PROGRESSIVA 245.91

BASE	
C1	1.13 mq.
CEMENTATO	
CE1	1.76 mq.
VEGETALE	
D1	0.45 mq.
D2	0.81 mq.
Totale:	1.26 mq.
SOTTOFONDAZIONE STRADALE	
H1	8.44 mq.
RILEVATO ARGINELLO	
RA1	0.16 mq.
RA2	0.16 mq.
Totale:	0.32 mq.
RILEVATO	
RI1	0.17 mq.
RI2	0.34 mq.
Totale:	0.51 mq.
STERRO	
SC1	0.90 mq.
SC2	0.94 mq.
Totale:	1.84 mq.
SCAVO FOSSI	
SF1	2.06 mq.
RILEVATO FOSSI	
VF1	1.69 mq.
TAPPETO DRENANTE	
a1	10.56 ml.
BINDER	
b1	11.10 ml.
BONIFICA	
bo1	1.68 ml.
COMPATTAZIONE	
co1	2.38 ml.
co2	2.42 ml.
Totale:	4.80 ml.
DEMOLIZIONE SOVRASTRUTTURA	
de1	9.88 ml.
INERBIMENTO	
i3	2.02 ml.
i4	4.71 ml.
Totale:	6.73 ml.
SCOTICO	
sc2	1.68 ml.
SCOTICO FOSSI	
sf1	5.53 ml.
SCOTICO SUPERFICIALE	
ss1	2.42 ml.
ss2	2.38 ml.
Totale:	4.80 ml.

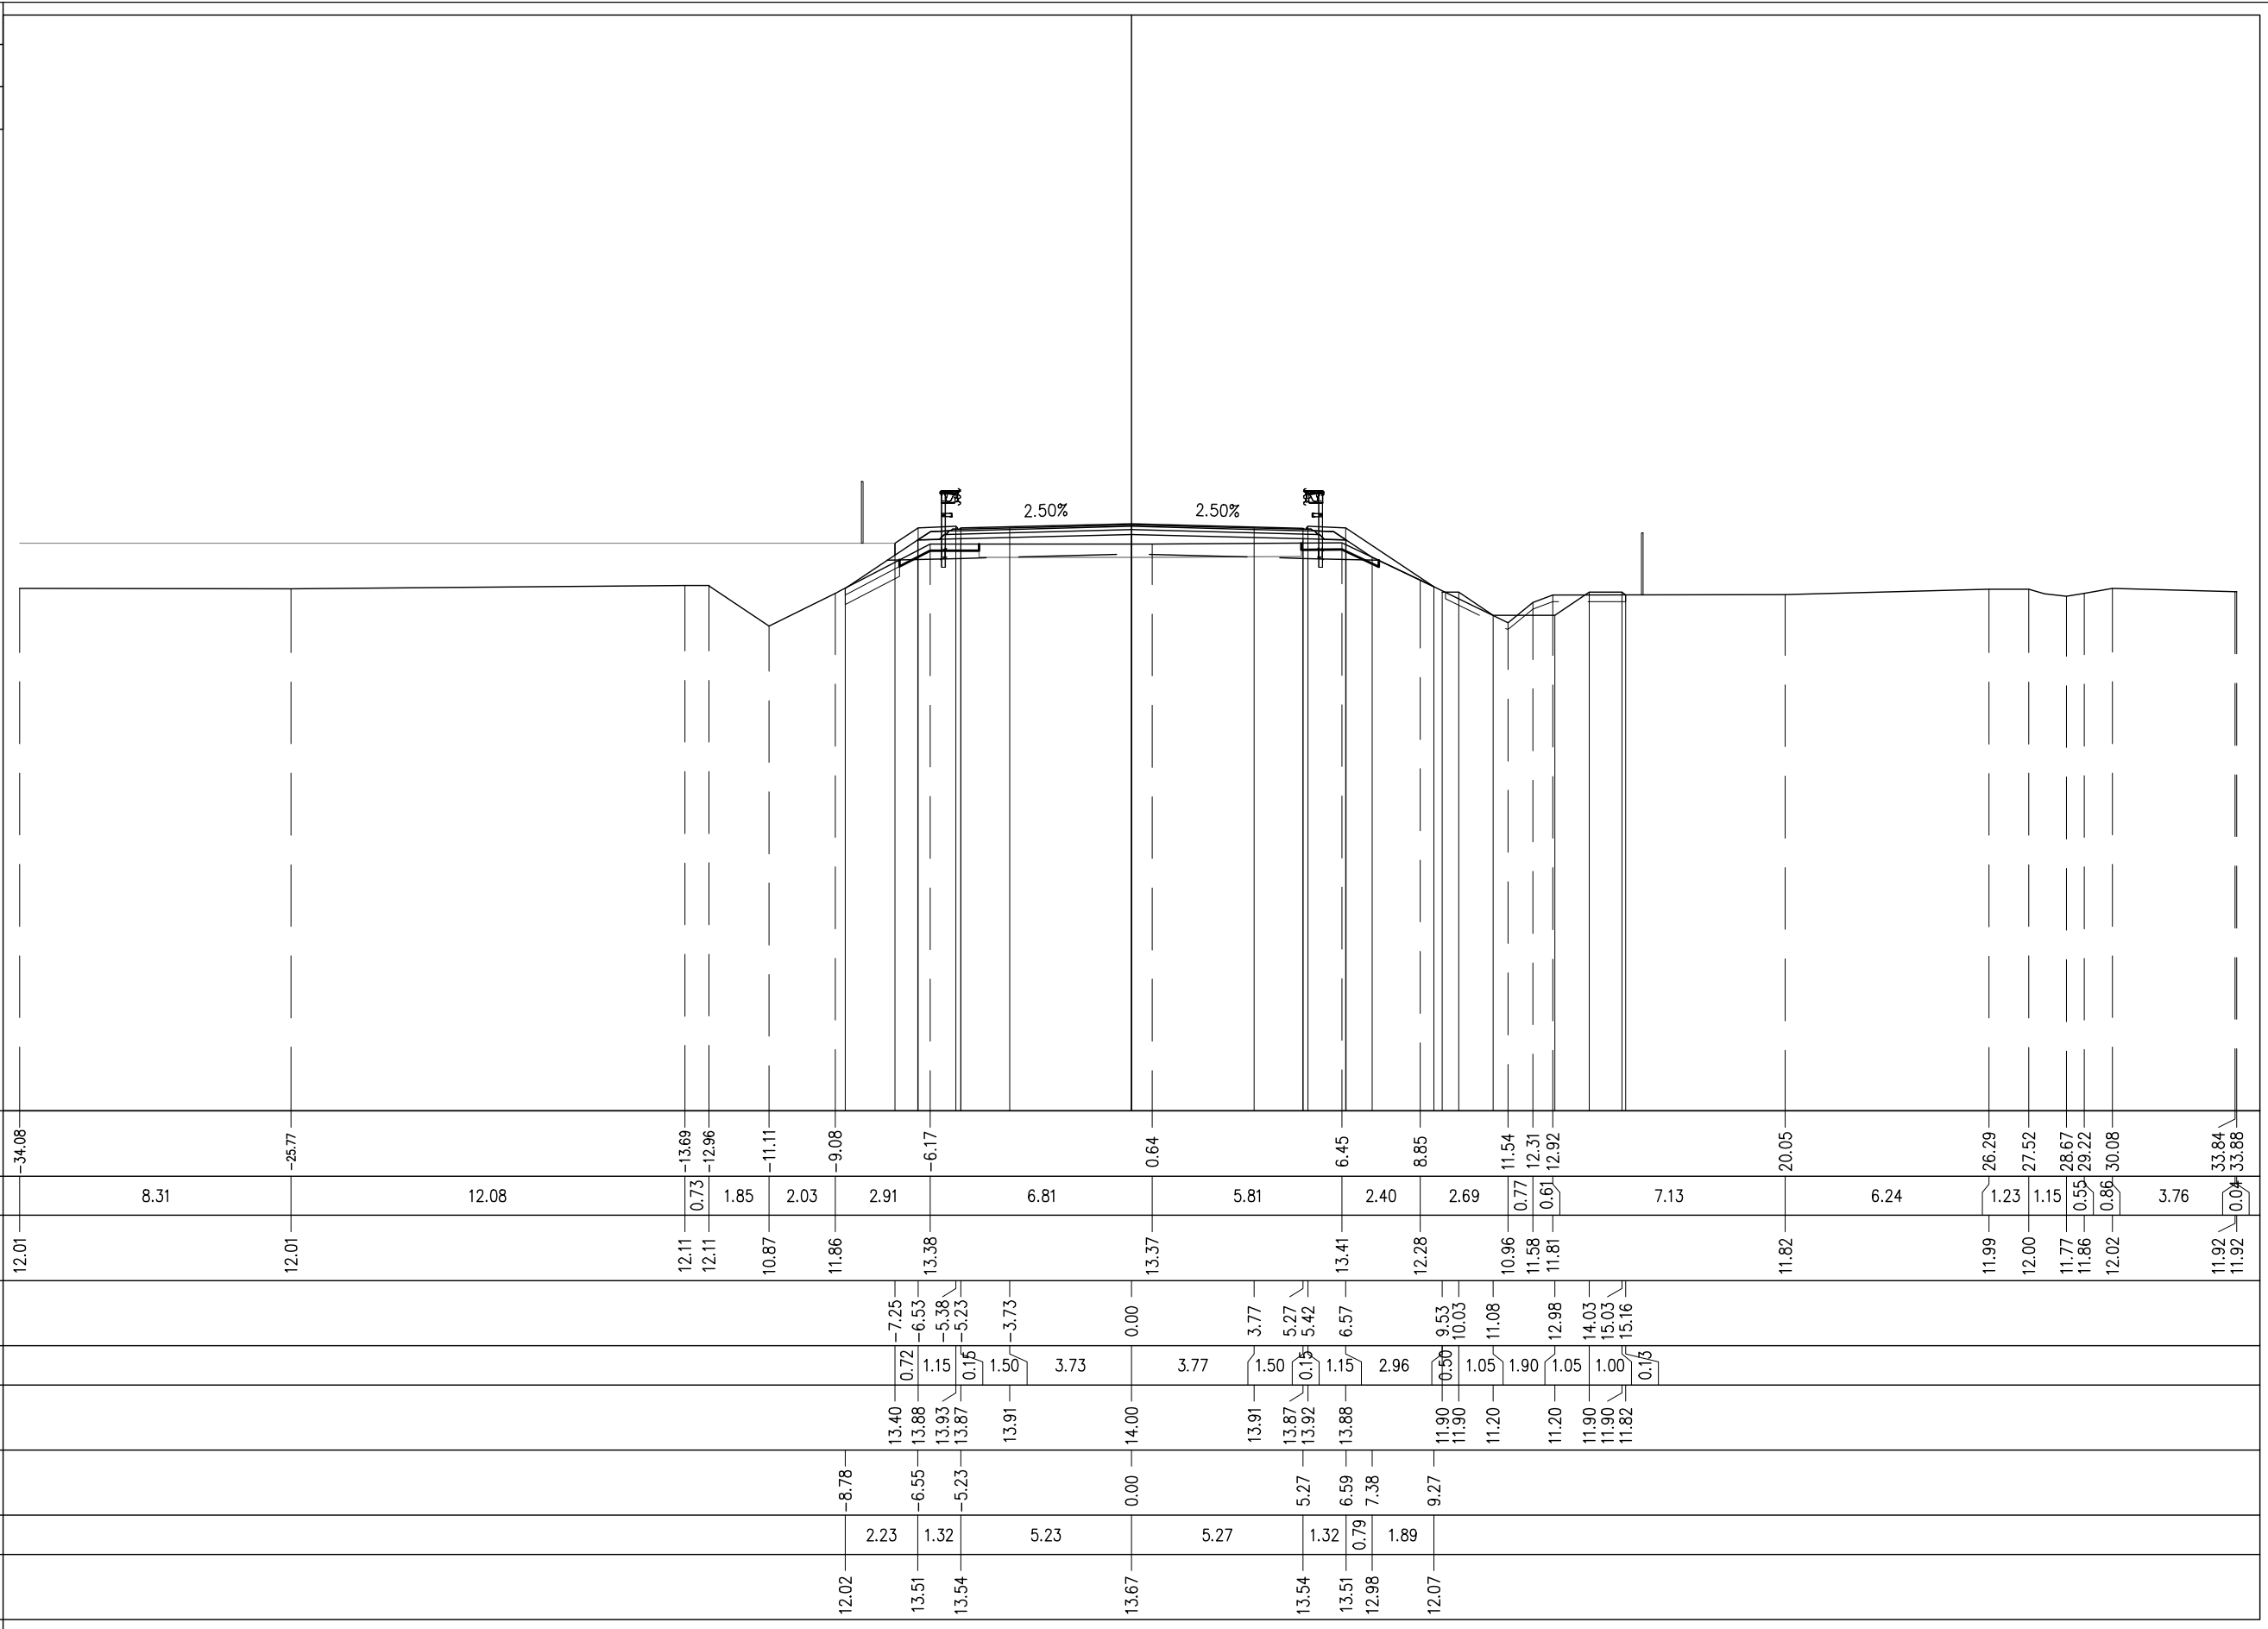

PROGRESSIVE TERRENO

PARZIALI TERRENO

QUOTE TERRENO

PROGRESSIVE PROGETTO

PARZIALI PROGETTO

QUOTE PROGETTO

PROGRESSIVE RILEVATO

PARZIALI RILEVATO


QUOTE RILEVATO

PROFILO CASELLO PGRN

SEZIONE SV-SR11

PROGRESSIVA 270.00

BASE	
C1	1.13 mq.
CEMENTATO	
CE1	1.76 mq.
VEGETALE	
D1	0.45 mq.
D2	1.08 mq.
Totale:	1.53 mq.
SOTTOFONDAZIONE STRADALE	
H1	8.43 mq.
RILEVATO ARGINELLO	
RA1	0.16 mq.
RA2	0.16 mq.
Totale:	0.32 mq.
RILEVATO	
RI1	0.30 mq.
STERRO	
SC1	3.01 mq.
SC2	0.02 mq.
Totale:	3.03 mq.
SCAVO FOSSI	
SF1	2.06 mq.
RILEVATO FOSSI	
VF1	1.96 mq.
TAPPETO DRENANTE	
a1	10.56 ml.
BINDER	
b1	11.10 ml.
BONIFICA	
bo1	2.16 ml.
COMPATTAZIONE	
co1	2.40 ml.
co2	2.75 ml.
Totale:	5.15 ml.
DEMOLIZIONE SOVRASTRUTTURA	
de1	9.38 ml.
INERBIMENTO	
i3	2.02 ml.
i4	4.72 ml.
Totale:	6.74 ml.
SCOTICO	
sc2	2.16 ml.
SCOTICO FOSSI	
sf1	4.60 ml.
SCOTICO SUPERFICIALE	
ss1	2.75 ml.
ss2	2.40 ml.
Totale:	5.15 ml.
200	

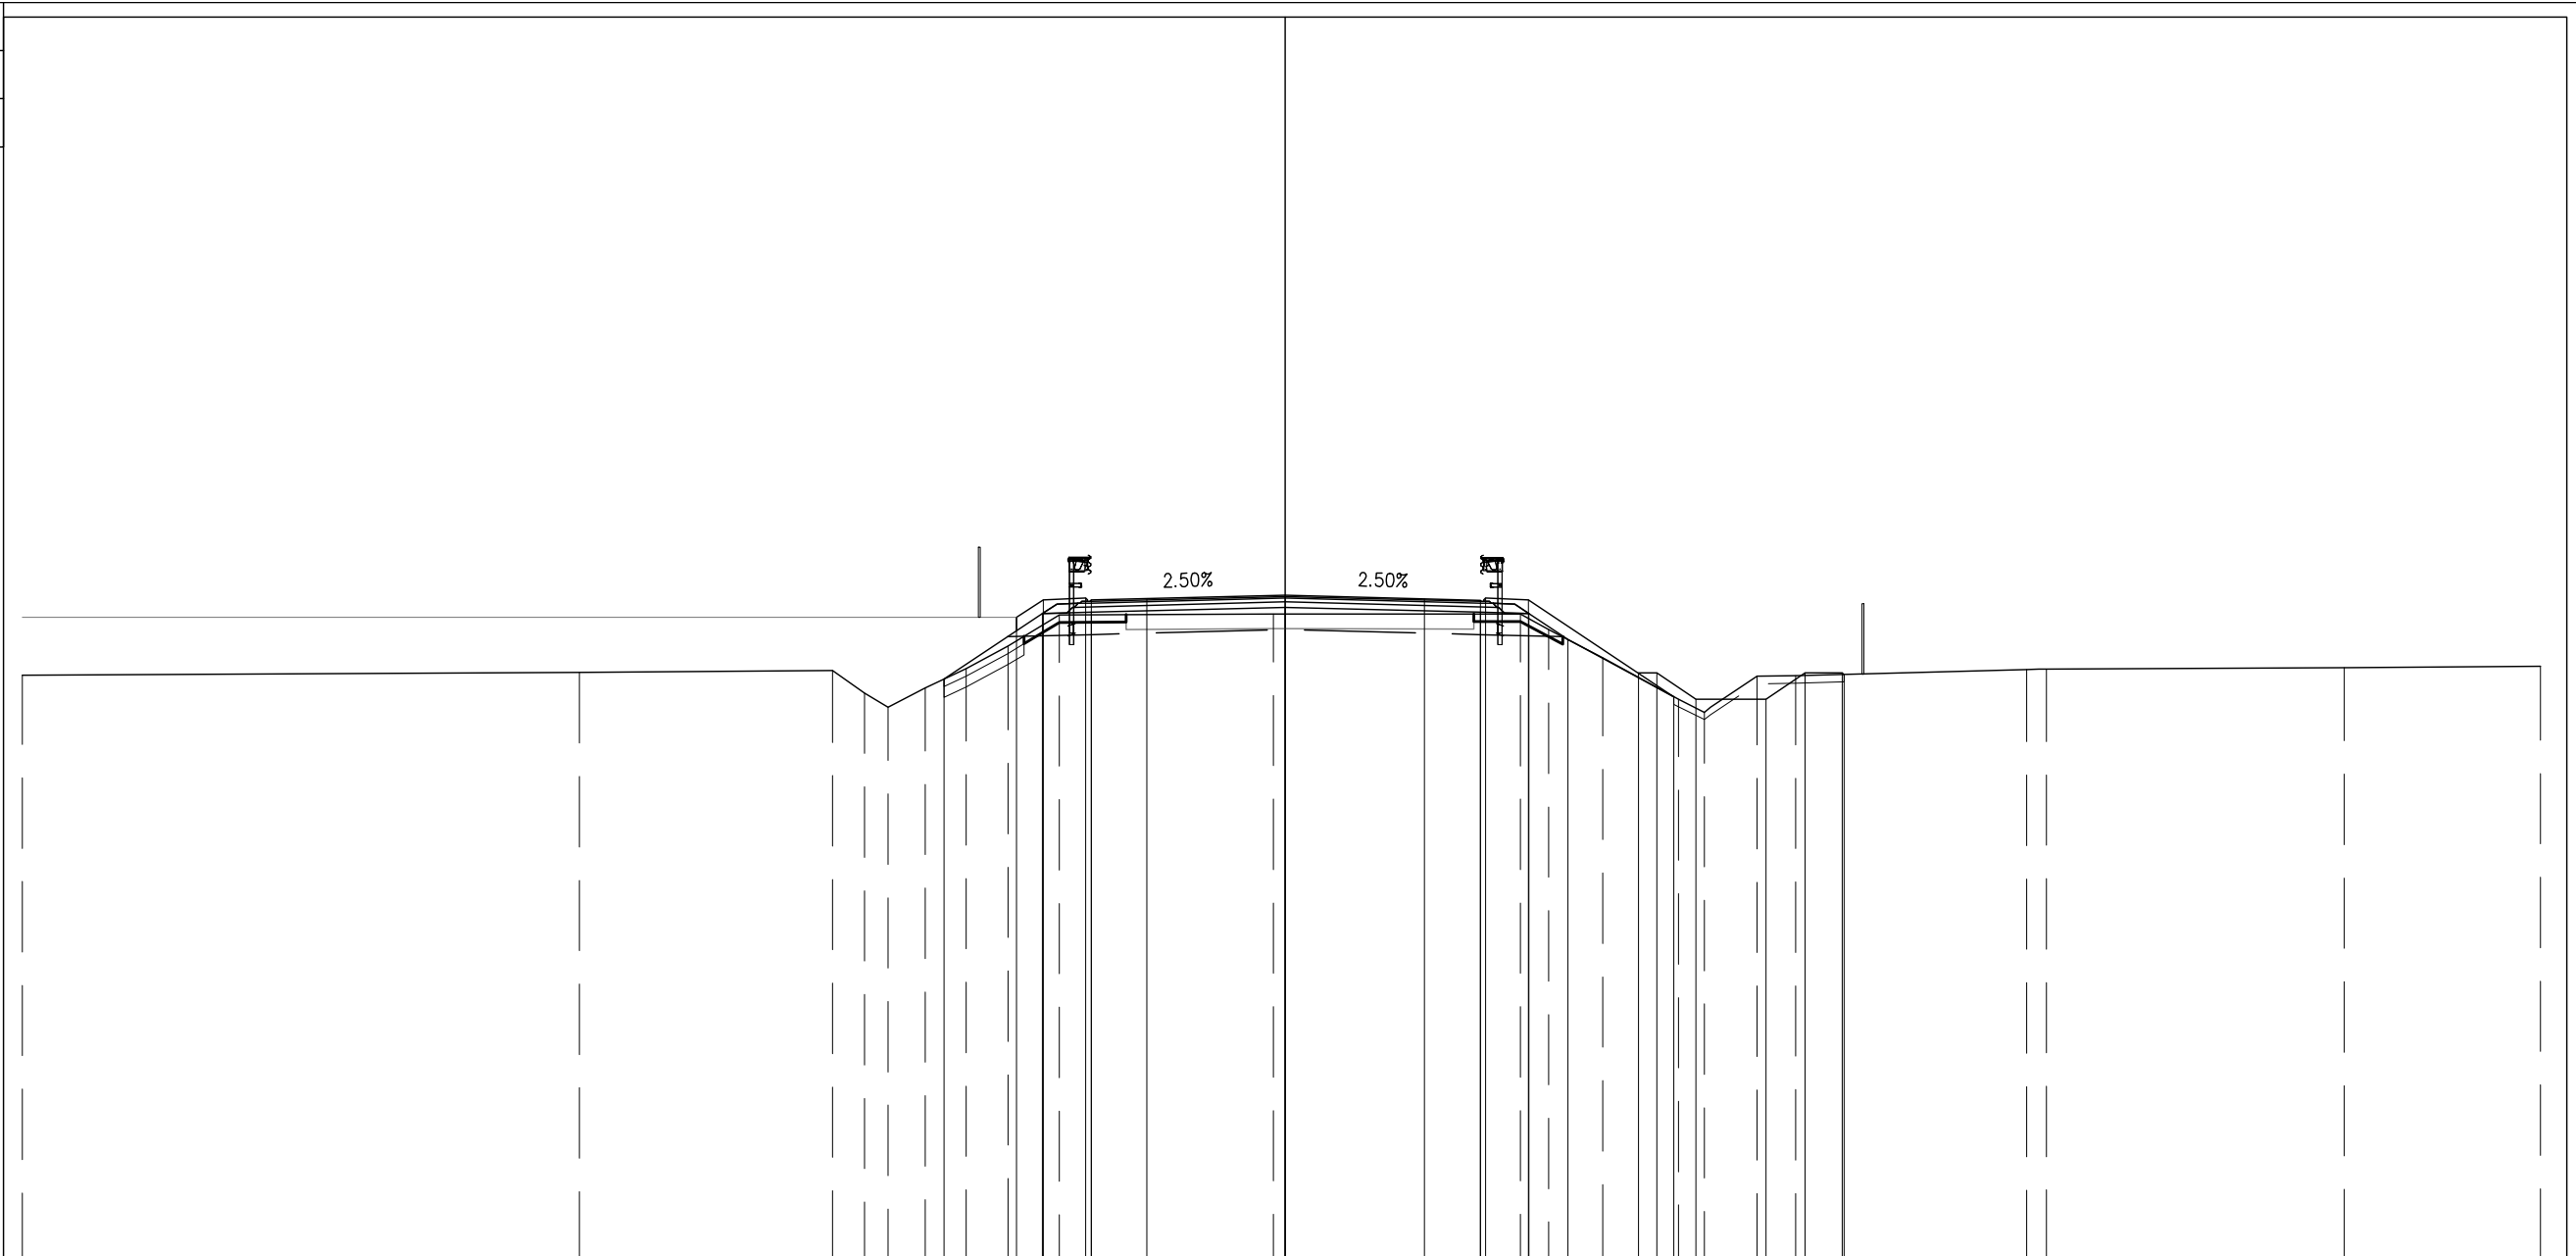


PROGRESSIVE TERRENO	34.08	19.05	12.21	11.35	10.72	9.71	8.61	7.48	6.09	0.32	6.36	7.12	8.58	10.62	11.33	12.74	13.78	20.02	20.55	28.59	33.88
PARZIALI TERRENO		15.03	6.84	0.86	0.65	1.01	1.10	1.13	1.39	5.77	6.68	0.76	1.46	2.04	0.71	1.41	1.04	6.24	0.53	8.04	5.29
QUOTE TERRENO	11.85	11.92	11.96	11.36	10.98	11.50	12.02	12.63	13.47	13.50	13.49	13.08	12.31	11.19	10.84	11.81	11.82	11.99	12.01	12.04	12.08
PROGRESSIVE PROGETTO										0.00	3.77	5.27	5.42	6.57	9.54	10.04	11.09	12.99	14.04	15.04	15.10
PARZIALI PROGETTO										3.73	3.77	1.50	0.15	2.97	0.50	1.05	1.90	1.05	1.00	0.06	
QUOTE PROGETTO								13.40	13.88	13.91	13.91	13.87	13.92	13.88	11.90	11.90	11.20	11.20	11.90	11.90	11.86
PROGRESSIVE RILEVATO						-9.20				0.00		5.27	6.59	7.63	10.50						
PARZIALI RILEVATO							2.65	1.32		5.23		5.27	1.32	1.04	2.87						
QUOTE RILEVATO						11.74		13.51	13.54	13.67		13.54	13.51	12.81	11.26						

PROFILO CASELLO PGRN

SEZIONE SV-SR12

PROGRESSIVA 295.09

BASE	
C1	1.13 mq.
CEMENTATO	
CE1	1.76 mq.
VEGETALE	
D1	0.45 mq.
D2	0.48 mq.
Totale:	0.93 mq.
SOTTOFONDAZIONE STRADALE	
H1	8.15 mq.
RILEVATO ARGINELLO	
RA1	0.16 mq.
RA2	0.16 mq.
Totale:	0.32 mq.
RILEVATO	
RI1	0.50 mq.
STERRO	
SC1	4.59 mq.
SC2	0.09 mq.
Totale:	4.68 mq.
SCAVO FOSSI	
SF1	2.33 mq.
RILEVATO FOSSI	
VF1	1.02 mq.
TAPPETO DRENANTE	
a1	10.56 ml.
BINDER	
b1	11.10 ml.
BONIFICA	
bo1	2.56 ml.
COMPATTAZIONE	
co1	1.37 ml.
co2	2.79 ml.
Totale:	4.16 ml.
DEMOLIZIONE SOVRASTRUTTURA	
de1	9.52 ml.
INERBIMENTO	
i3	2.02 ml.
i4	4.72 ml.
Totale:	6.74 ml.
SCOTICO	
sc2	2.56 ml.
SCOTICO FOSSI	
sf1	4.95 ml.
SCOTICO SUPERFICIALE	
ss1	2.79 ml.
ss2	1.37 ml.
Totale:	4.16 ml.
200	

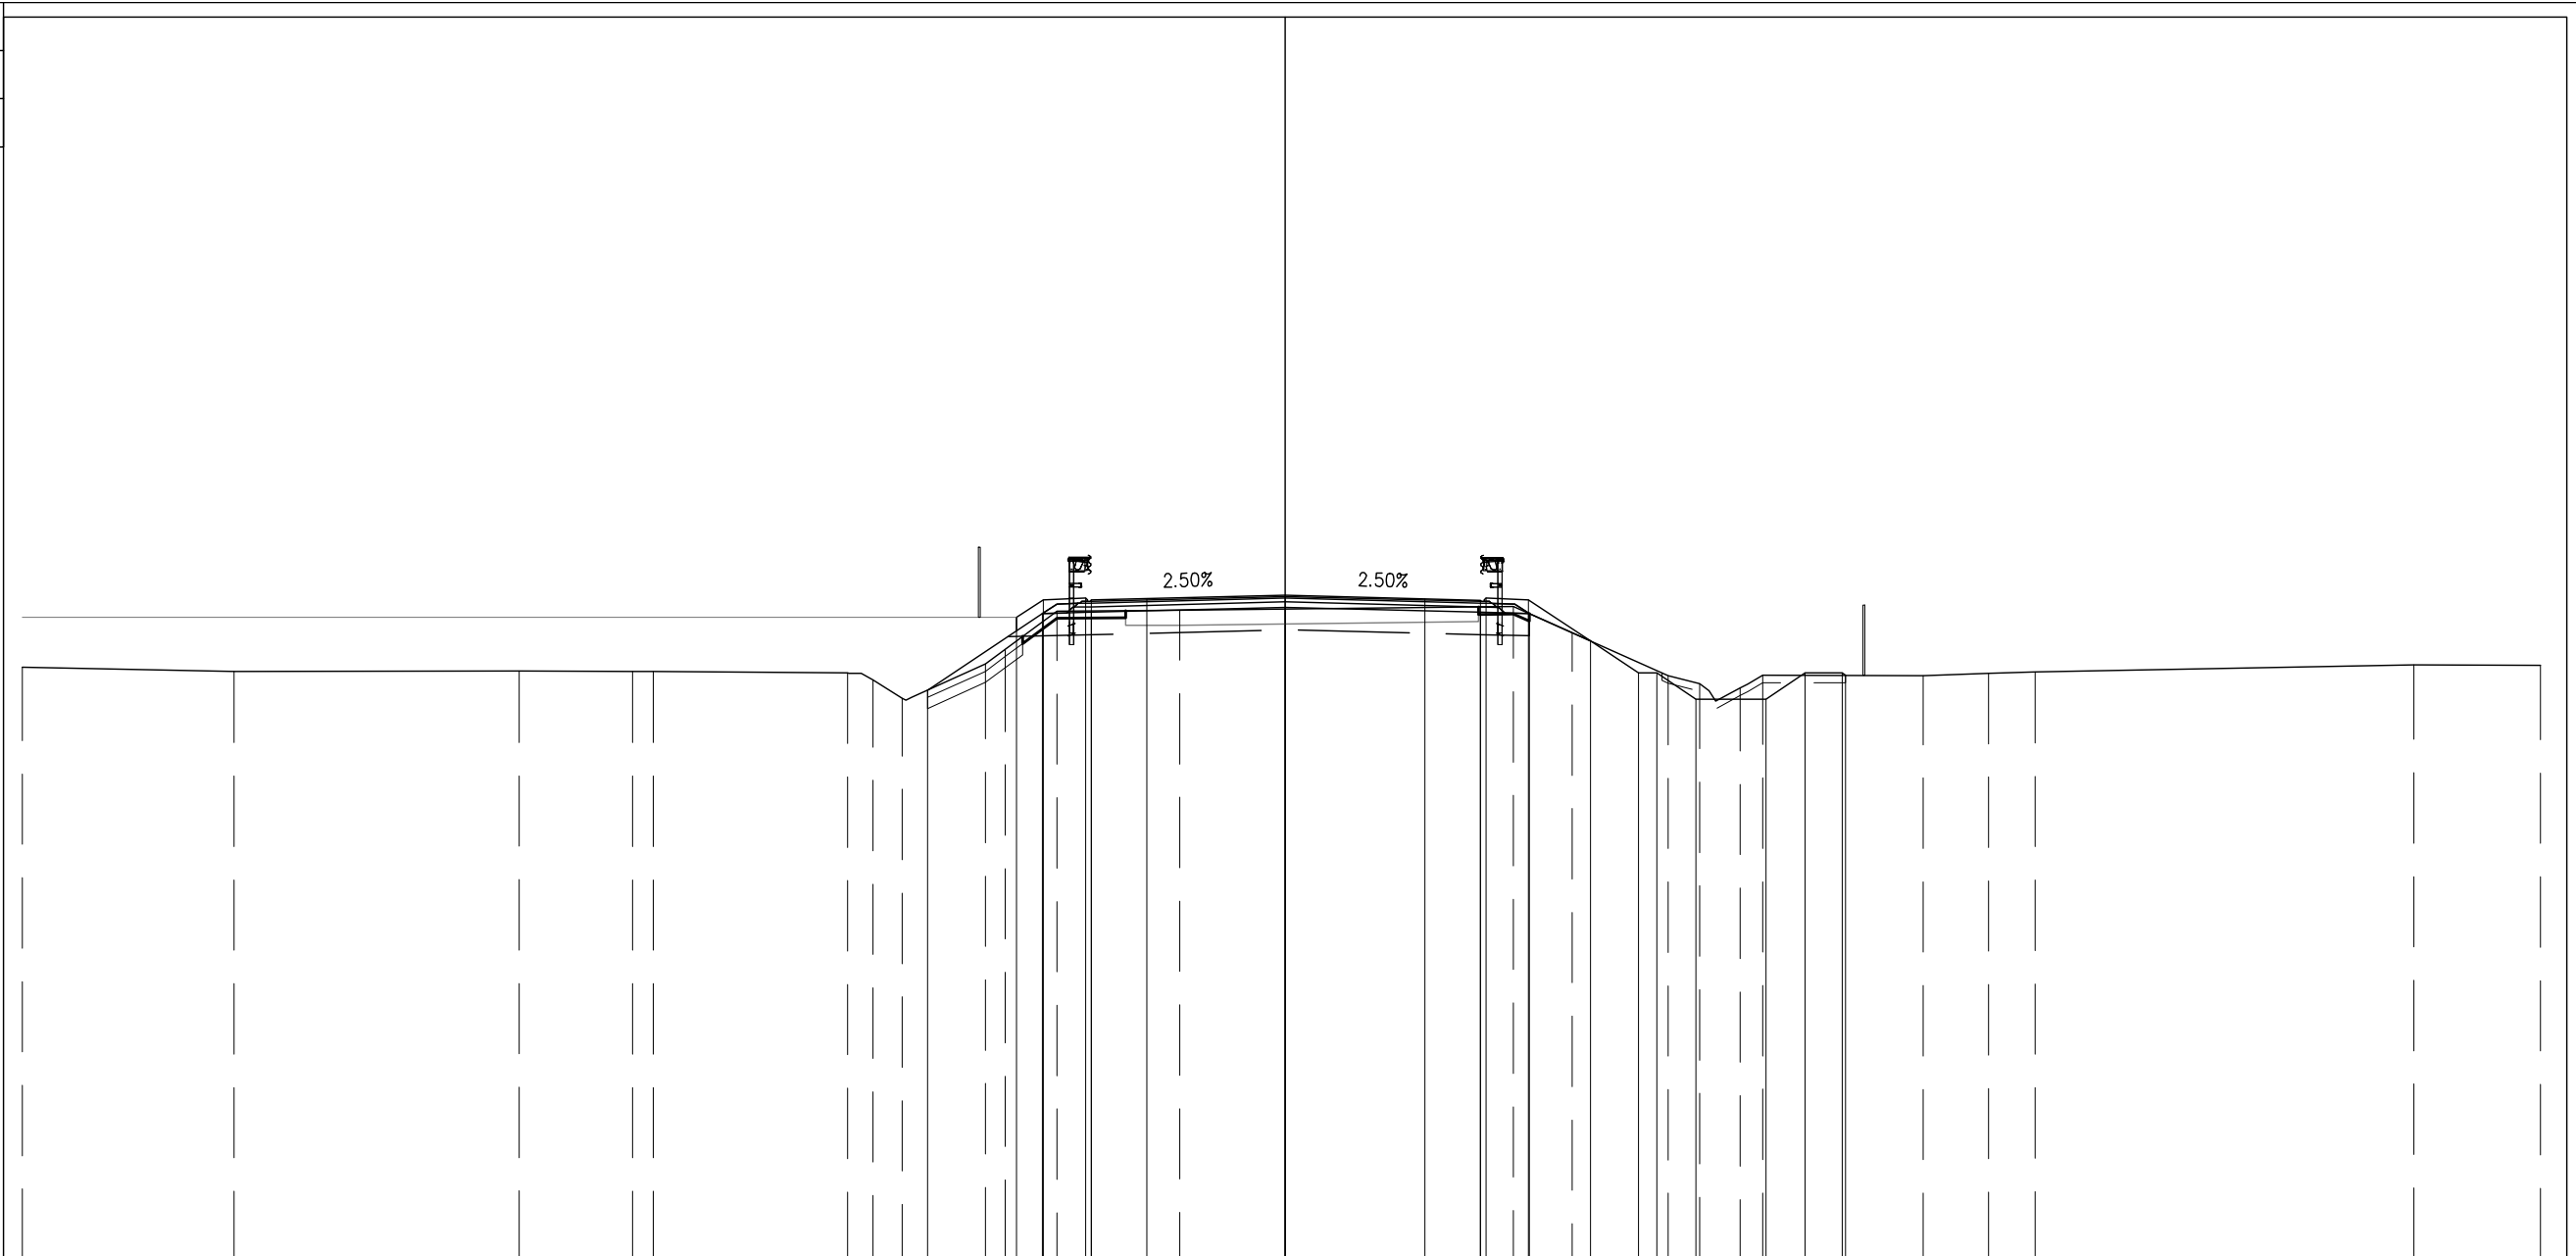

PROGRESSIVE TERRENO	34.08	28.37	20.67	17.62	17.05	11.81	11.12	10.33	8.08	7.56	6.16	2.84	6.17	7.74	10.34	11.20	12.28	12.90	17.23	18.99	20.25	30.47	33.88
PARZIALI TERRENO		5.71	7.70	3.05	0.57	5.24	0.69	0.79	2.25	0.52	1.40	3.32	9.01	1.57	2.60	0.86	1.08	0.62	4.33	1.76	1.26	10.22	3.41
QUOTE TERRENO	12.06	11.94	11.96	11.94	11.94	11.90	11.71	11.22	12.15	12.55	13.58	13.59	13.70	12.99	11.83	11.62	11.49	11.84	11.83	11.89	11.93	12.12	12.10
PROGRESSIVE PROGETTO									7.25	6.53	5.38	3.73	0.00	3.77	5.27	5.42	6.57	9.54	10.04	11.09	12.99	14.04	15.13
PARZIALI PROGETTO									0.72	1.15	0.16	1.50	3.73	1.50	0.15	1.15	2.97	0.50	1.05	1.90	1.05	1.00	0.09
QUOTE PROGETTO						13.40	13.88	13.93	13.87	13.91	14.00	14.00	13.91	13.87	13.92	13.88	11.90	11.90	11.20	11.20	11.90	11.90	11.84
PROGRESSIVE RILEVATO									9.65	6.55	5.23	0.00	5.27	6.59	8.24								
PARZIALI RILEVATO									3.10	1.32	5.23	5.27	1.32	1.65									
QUOTE RILEVATO						11.44	13.51	13.54			13.67		13.54	13.51	12.76								




PROFILO CASELLO PGRN

SEZIONE SV-SR14

PROGRESSIVA 344.27

- BASE
- C1 1.22 mq.
- CEMENTATO
- CE1 1.87 mq.
- VEGETALE
- D1 0.24 mq.
- SOTTOFONDAZIONE STRADALE
- H1 8.39 mq.
- RILEVATO ARGINELLO
- RA1 0.25 mq.
- RA2 0.17 mq.
- Totale: 0.42 mq.
- STERRO
- SC1 10.28 mq.
- SCAVO FOSSI
- SF1 4.64 mq.
- RILEVATO FOSSI
- VF1 0.14 mq.
- TAPPETO DRENANTE
- a1 11.43 ml.
- BINDER
- b1 11.97 ml.
- COMPATTAZIONE
- co1 1.87 ml.
- DEMOLIZIONE SOVRASTRUTTURA
- de1 11.71 ml.
- INERBIMENTO
- i3 1.53 ml.
- i4 4.70 ml.
- Totale: 6.23 ml.
- SCOTICO FOSSI
- sf1 1.89 ml.
- SCOTICO SUPERFICIALE
- ss1 2.23 ml.

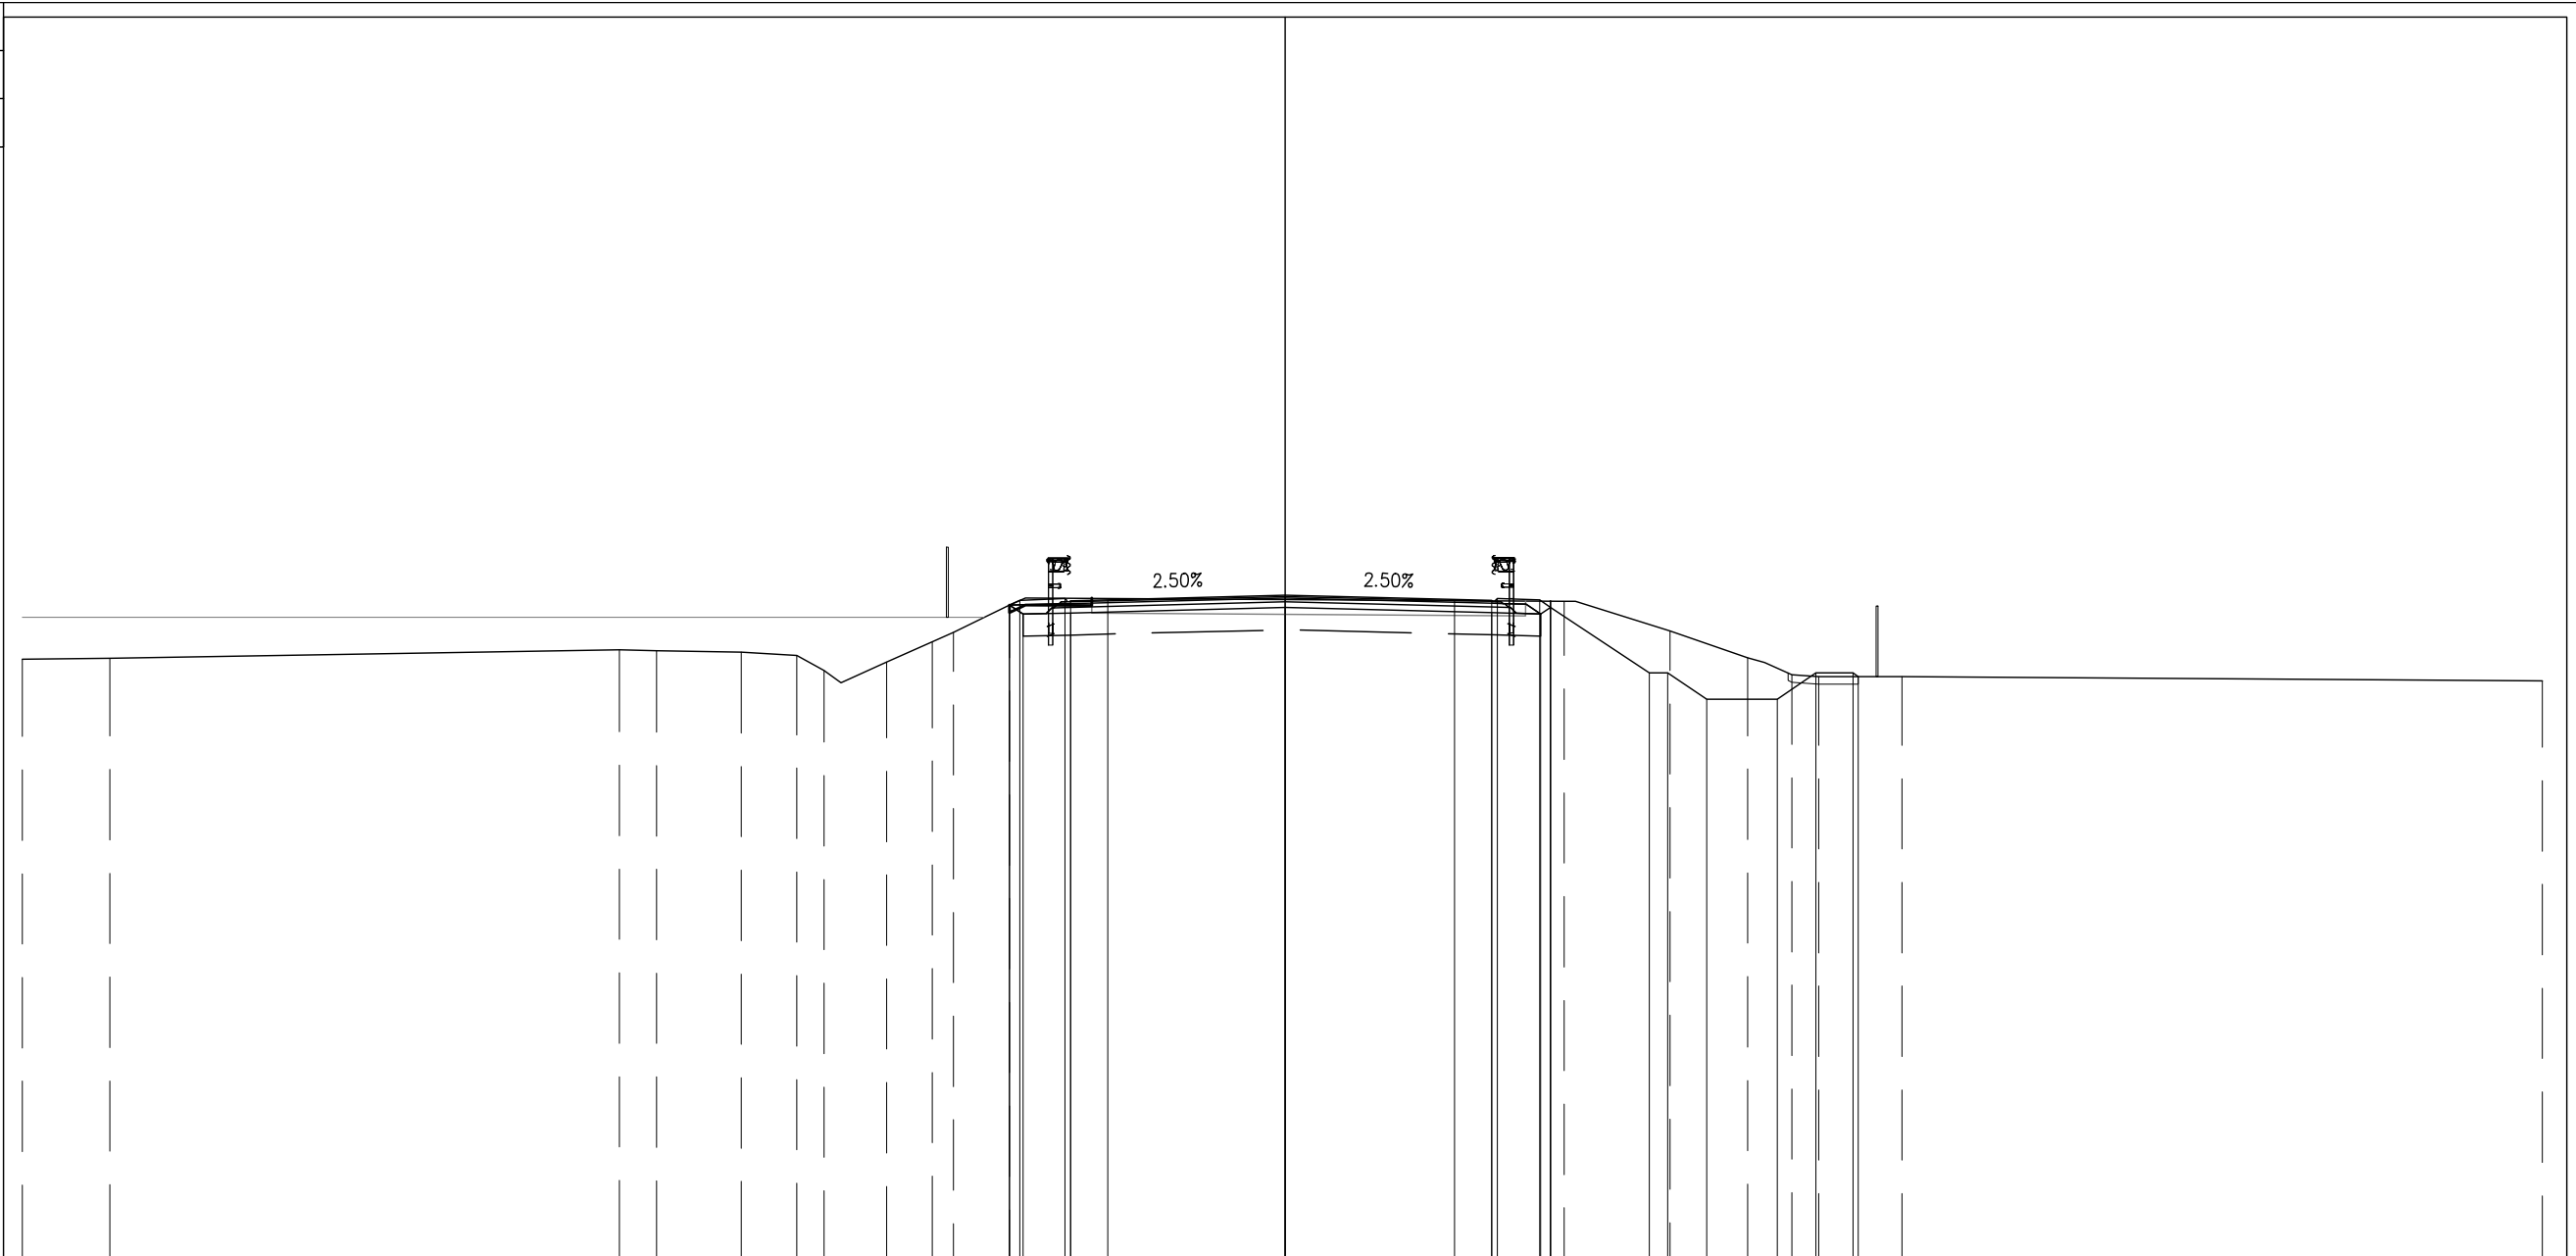


PROGRESSIVE TERRENO	-34.08	-31.72	-17.96	-16.97	-14.68	-13.18	-12.45	-10.76	-9.52	-8.96	-7.44	7.54	10.39	12.49	13.68	14.41	16.65	33.94
PARZIALI TERRENO	2.36	13.76	0.99	2.29	1.50	0.73	1.69	1.24	0.56	1.52	14.98	2.85	2.10	1.19	0.73	2.24	17.29	
QUOTE TERRENO	12.27	12.30	12.53	12.51	12.46	12.37	11.97	12.20	12.75	12.99	13.73	13.84	13.04	12.32	11.86	11.81	11.81	11.69
PROGRESSIVE PROGETTO											-7.44	0.00	4.58	9.63	13.28	14.33	15.33	
PARZIALI PROGETTO											0.28	4.79	1.00	0.30	1.05	1.00	0.14	
QUOTE PROGETTO											13.73	14.00	13.89	11.90	11.20	11.90	11.81	
PROGRESSIVE RILEVATO											-7.44	0.00	5.58	6.90	7.17			
PARZIALI RILEVATO											0.36	5.79	1.32	0.2				
QUOTE RILEVATO											13.73	13.67	13.53	13.50	13.84	13.68		



PROFILO CASELLO PGRN  
 SEZIONE SV-SR15  
 PROGRESSIVA 370.00

- BASE
- C1 1.76 mq.
- CEMENTATO
- CE1 2.66 mq.
- VEGETALE
- D1 0.19 mq.
- SOTTOFONDAZIONE STRADALE
- H1 11.45 mq.
- RILEVATO ARGINELLO
- RA1 0.24 mq.
- RA2 0.20 mq.
- Totale: 0.44 mq.
- RILEVATO
- RI1 0.04 mq.
- STERRO
- SC1 10.67 mq.
- SC2 1.75 mq.
- Totale: 12.42 mq.
- SCAVO FOSSI
- SF1 6.46 mq.
- RILEVATO FOSSI
- VF1 0.33 mq.
- TAPPETO DRENANTE
- a1 16.73 ml.
- BINDER
- b1 17.27 ml.
- COMPATTAZIONE
- co1 1.88 ml.
- DEMOLIZIONE SOVRASTRUTTURA
- de1 17.51 ml.
- INERBIMENTO
- i3 1.60 ml.
- i4 4.05 ml.
- Totale: 5.65 ml.
- SCOTICO FOSSI
- sf1 2.49 ml.
- SCOTICO SUPERFICIALE
- ss1 2.35 ml.

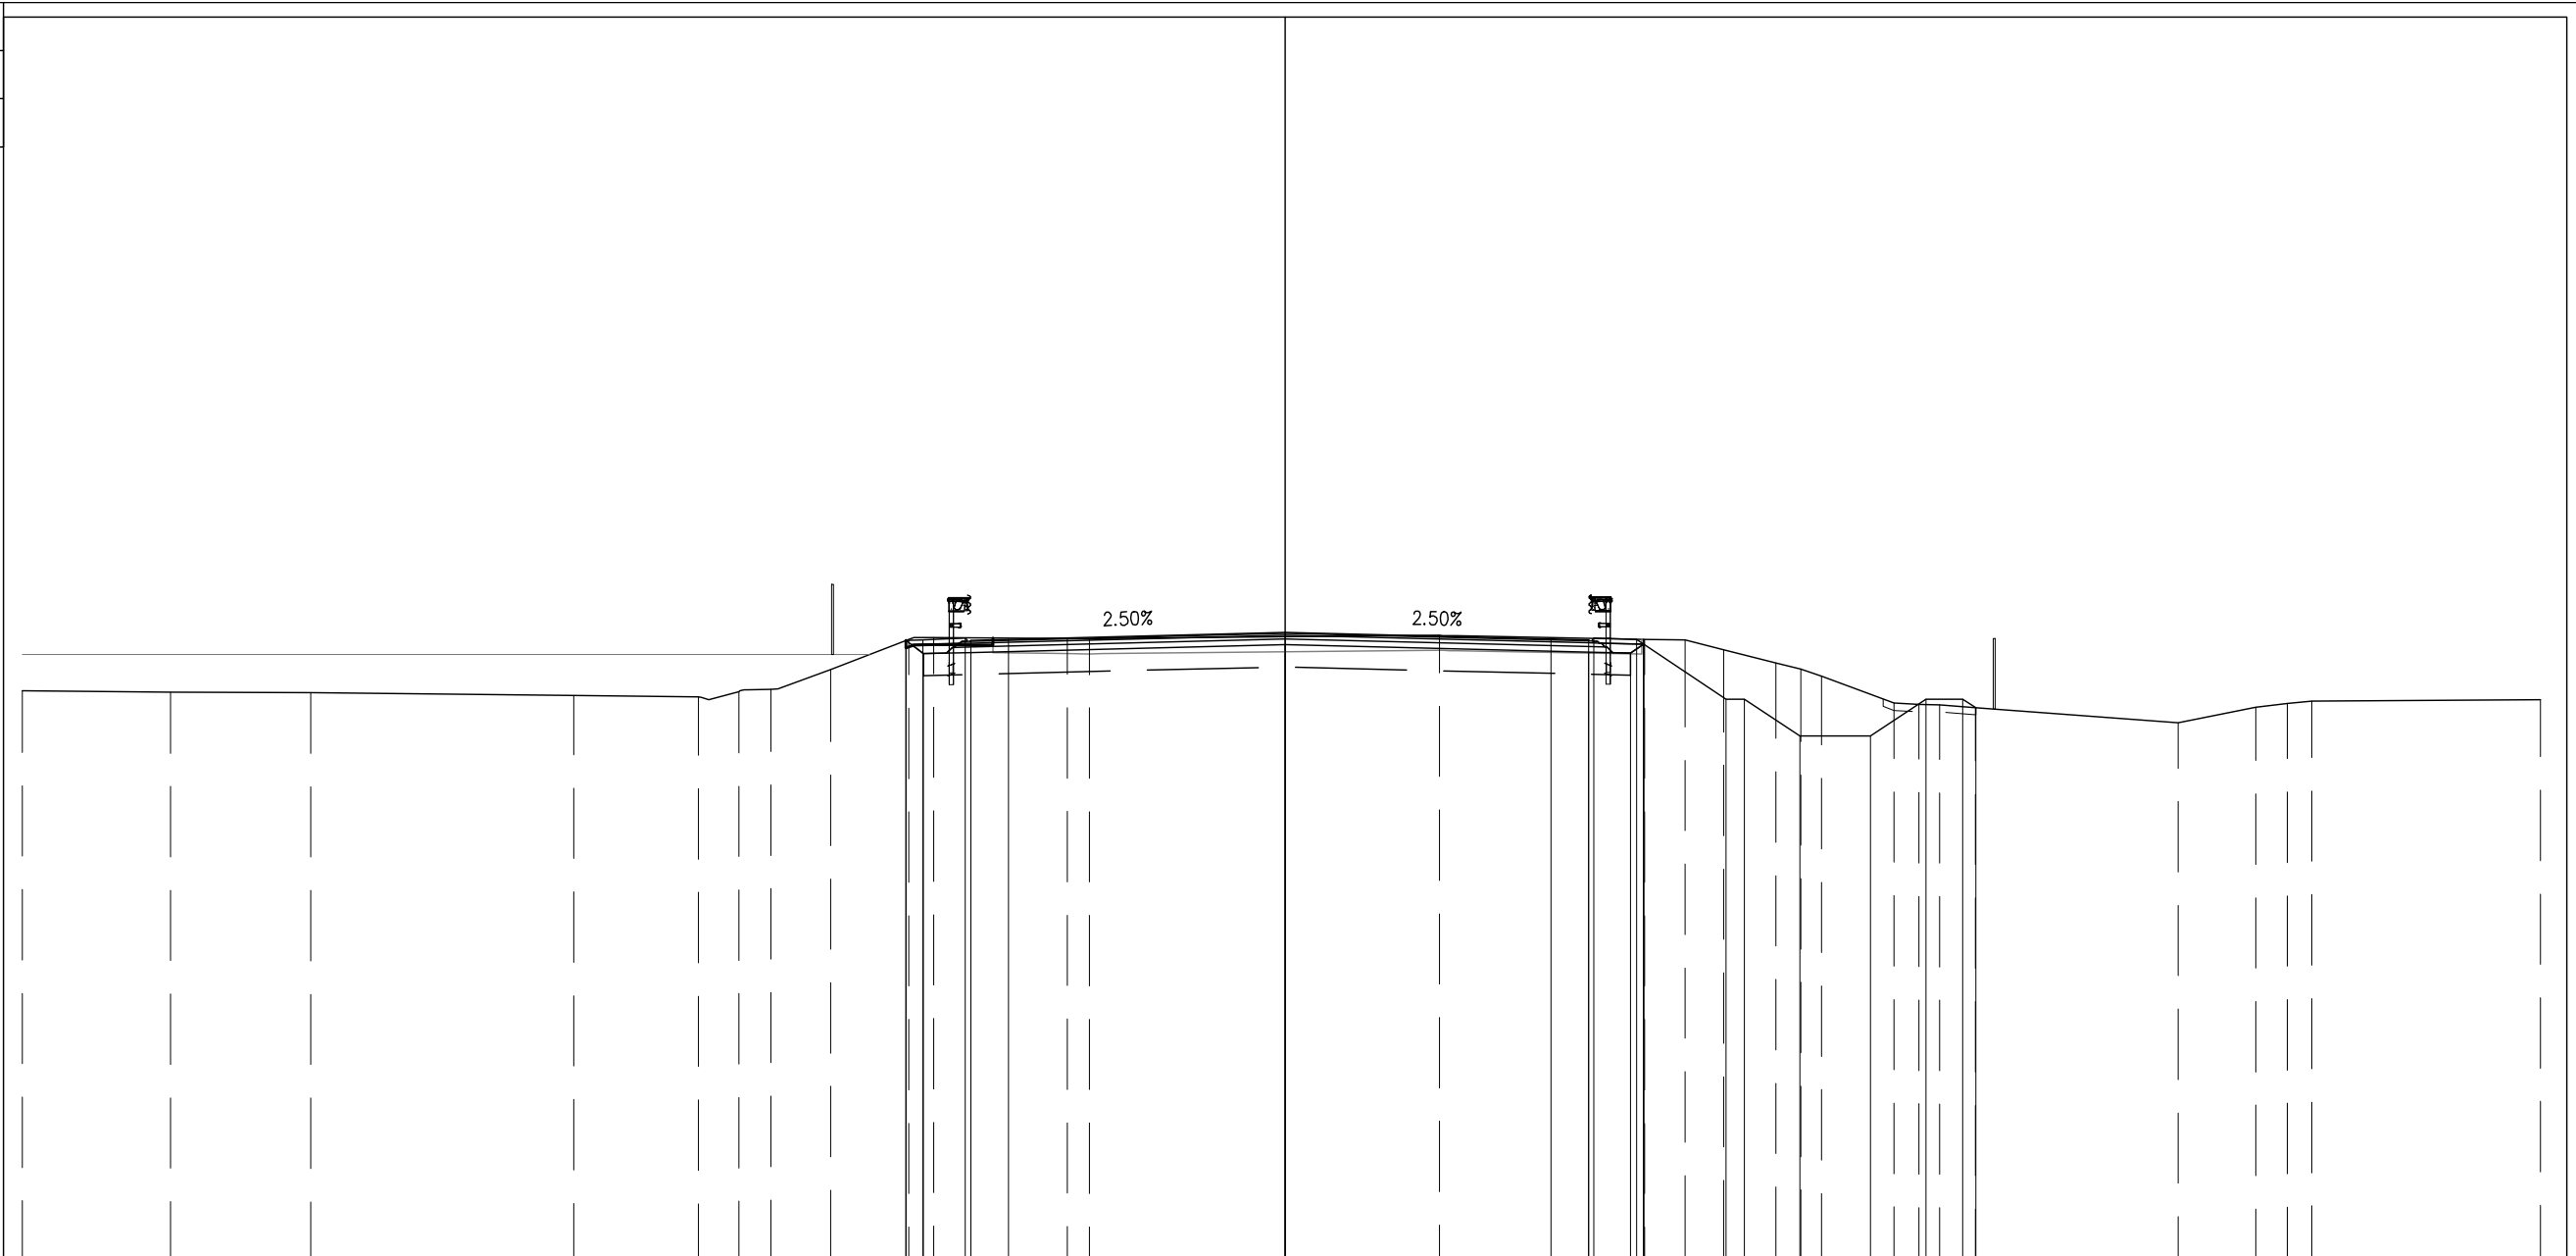

PROGRESSIVE TERRENO	34.08	30.08	26.30	19.21	15.84	14.74	13.88	12.26	10.16	9.48	5.88	5.28	4.17	9.71	10.80	11.84	13.25	13.92	14.49	16.44	17.11	17.67	18.64	24.11	26.21	27.06	27.71	33.88
PARZIALI TERRENO		4.00	3.78	7.09	3.37	1.10	0.86	1.62	2.10	0.68	3.60	0.60	9.45	5.54	1.09	1.04	1.41	0.67	0.57	1.95	0.67	0.56	0.97	5.47	2.10	0.85	0.65	6.17
QUOTE TERRENO	12.42	12.38	12.37	12.29	12.26	12.40	12.47	13.00	13.81	13.86	13.83	13.82	13.92	13.81	13.79	13.52	13.17	13.01	12.82	12.09	12.06	12.05	11.97	11.56	11.98	12.08	12.14	12.18
PROGRESSIVE PROGETTO									10.23	9.78	8.63	8.48	7.47	0.00						15.80	17.30	18.30	18.64					
PARZIALI PROGETTO									0.45	1.15	0.15	1.01	7.47	7.18	1.01	0.15	1.15	2.41	0.50	1.50	1.00	0.34						
QUOTE PROGETTO									13.78	13.80	13.84	13.81	14.00							11.20	12.20	12.20	11.97					
PROGRESSIVE RILEVATO									10.23	9.76	8.48	8.48	0.00							9.32	9.68	9.68						
PARZIALI RILEVATO									0.47	1.28			8.48	8.19	1.13	0.36				0.36								
QUOTE RILEVATO									13.43	13.46			13.67							13.44	13.81	13.68						






SVINCOLO DI POGGIO RENATICO  
RAMO PF  
SRA19

PROFILO SV PGRN - PF

SEZIONE PF-1

PROGRESSIVA 0.00

BASE	
C1	0.52 mq.
CEMENTATO	
CE1	0.79 mq.
VEGETALE	
D1	0.87 mq.
SOTTOFONDAZIONE STRADALE	
H1	3.84 mq.
RILEVATO ARGINELLO	
RA1	0.14 mq.
RILEVATO	
RI1	39.89 mq.
TAPPETO DRENANTE	
a1	4.78 ml.
BINDER	
b1	5.05 ml.
BONIFICA	
bo1	7.96 ml.
INERBIMENTO	
i1	3.44 ml.
SCOTICO	
sc1	7.96 ml.

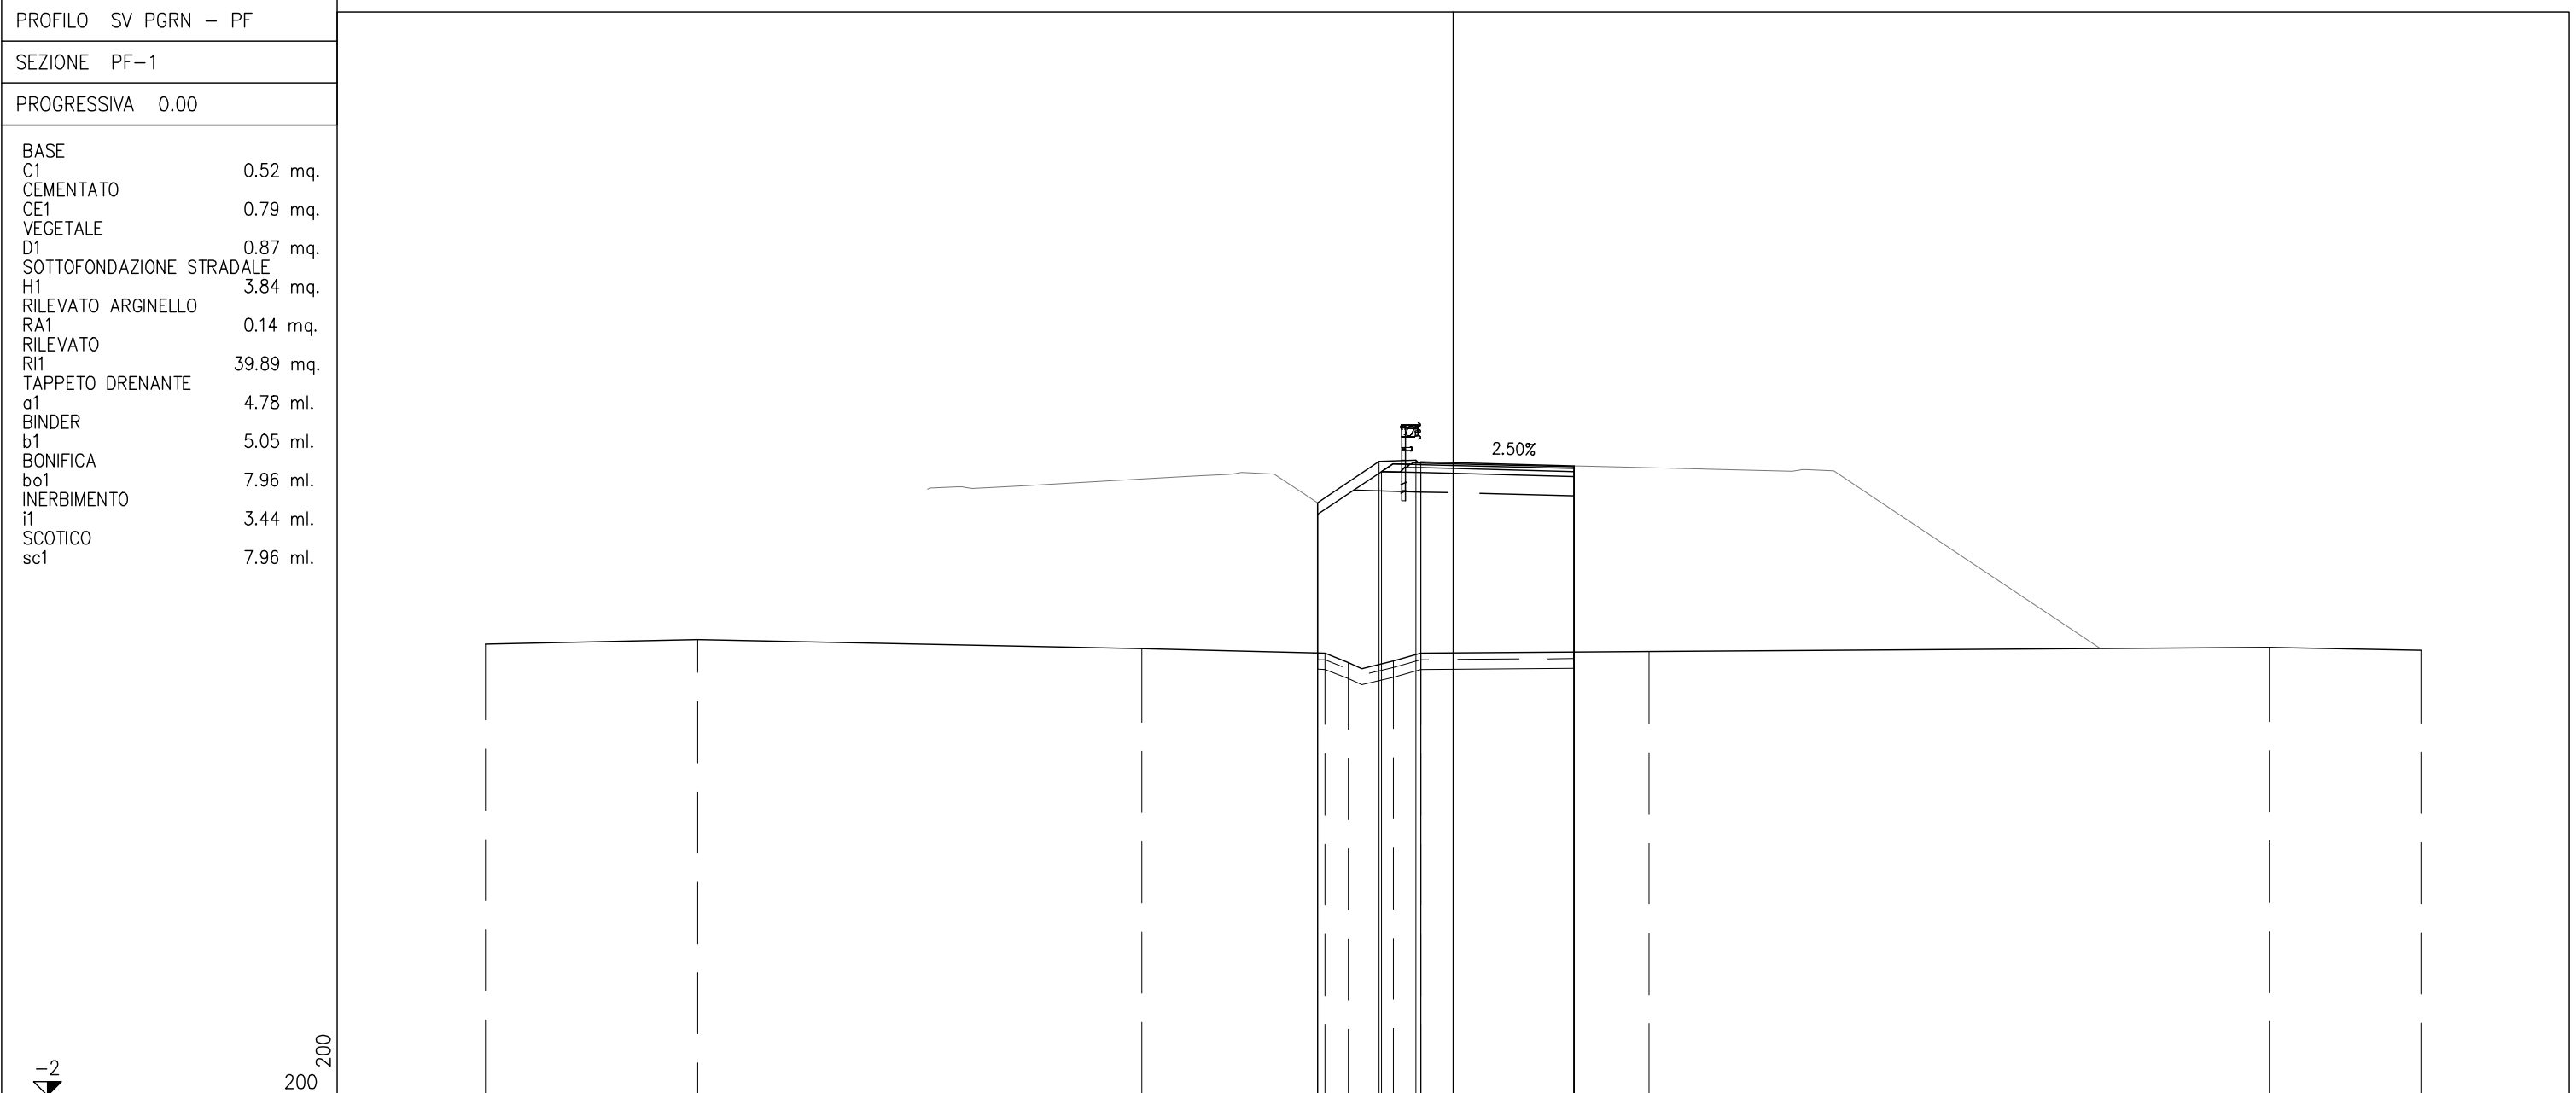


PROGRESSIVE TERRENO	-30.00	-23.42	-9.65	-3.97	-3.25	-1.85	-1.00	6.07	25.30	30.00
PARZIALI TERRENO	6.58	13.77	5.68	0.72	1.40	0.85	7.07	19.23	4.70	
QUOTE TERRENO	12.00	12.14	11.86	11.72	11.43	11.48	11.72	11.77	11.90	11.81
PROGRESSIVE PROGETTO				-4.21	-2.30	-1.15	-1.00	0.00	3.75	3.75
PARZIALI PROGETTO				1.91	1.15	0.13	1.00	3.75		
QUOTE PROGETTO				16.39	17.66	17.71	17.65	17.63	17.53	17.53
PROGRESSIVE RILEVATO				-4.21	-4.21	-2.22	-1.00	0.00	3.75	3.75
PARZIALI RILEVATO				1.99	1.22	1.00	3.75			
QUOTE RILEVATO				16.03	17.35	17.32	17.30	17.20	17.20	11.75

PROFILO SV PGRN - PF

SEZIONE PF-2

PROGRESSIVA 24.73

BASE	
C1	0.58 mq.
CEMENTATO	
CE1	0.86 mq.
VEGETALE	
D1	1.48 mq.
SOTTOFONDAZIONE STRADALE	
H1	4.28 mq.
RILEVATO ARGINELLO	
RA1	0.17 mq.
RILEVATO	
RI1	54.91 mq.
TAPPETO DRENANTE	
a1	5.28 ml.
BINDER	
b1	5.55 ml.
BONIFICA	
bo1	10.10 ml.
INERBIMENTO	
i1	5.42 ml.
SCOTICO	
sc1	10.10 ml.

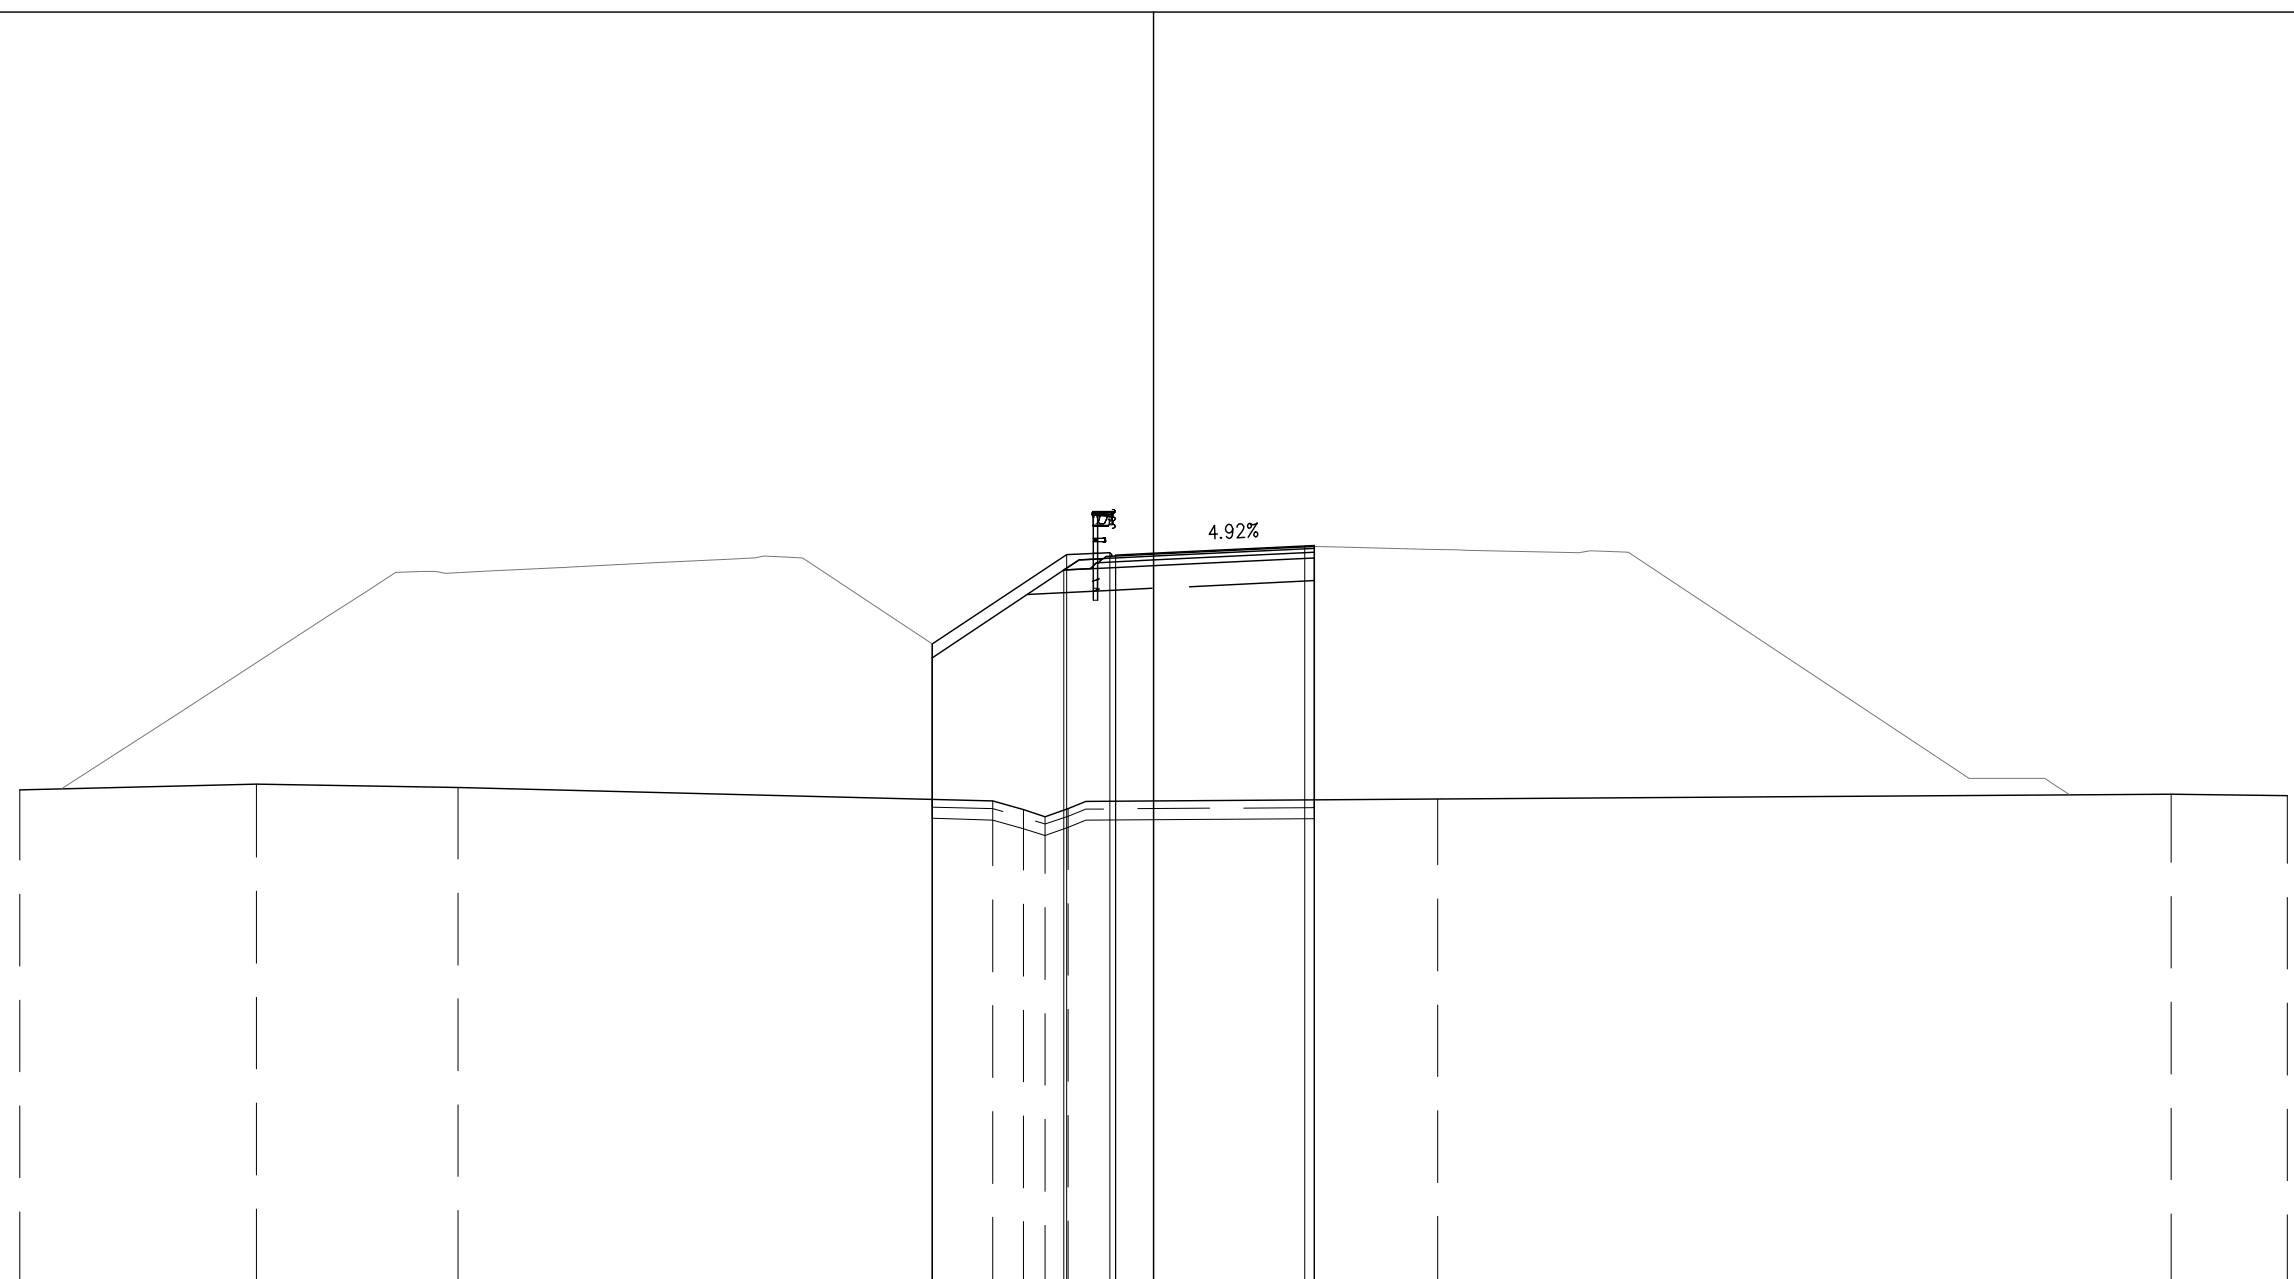


PROGRESSIVE TERRENO	-30.00	-23.74	-18.40	-4.26	-3.44	-2.87	-2.25	7.52	26.93	30.00
PARZIALI TERRENO	6.26	5.34	14.14	0.82	0.57	0.62	9.77	19.41	3.07	
QUOTE TERRENO	12.03	12.18	12.09	11.73	11.50	11.32	11.53	11.78	11.92	11.87
PROGRESSIVE PROGETTO				-5.85	-2.30	-1.15	-1.00	0.00	4.00	4.25
PARZIALI PROGETTO				3.55	1.15	0.15	1.00	4.00	0.25	
QUOTE PROGETTO				15.88	18.25	18.29	18.24	18.29	18.48	18.49
PROGRESSIVE RILEVATO				-5.85	-5.85	-2.37	-1.00	0.00	4.25	4.25
PARZIALI RILEVATO				3.48	1.37	1.00	4.25			
QUOTE RILEVATO				15.52	11.77	17.84	17.91	17.96	11.76	18.16

PROFILO SV PGRN - PF

SEZIONE PF-3

PROGRESSIVA 46.15

- BASE
- C1 0.82 mq.
- CEMENTATO
- CE1 1.24 mq.
- VEGETALE
- D1 2.07 mq.
- SOTTOFONDAZIONE STRADALE
- H1 5.76 mq.
- RILEVATO ARGINELLO
- RA1 0.18 mq.
- RILEVATO
- RI1 80.55 mq.
- TAPPETO DRENANTE
- a1 7.77 ml.
- BINDER
- b1 8.04 ml.
- BONIFICA
- bo1 14.20 ml.
- INERBIMENTO
- i1 7.35 ml.
- SCOTICO
- sc1 14.20 ml.

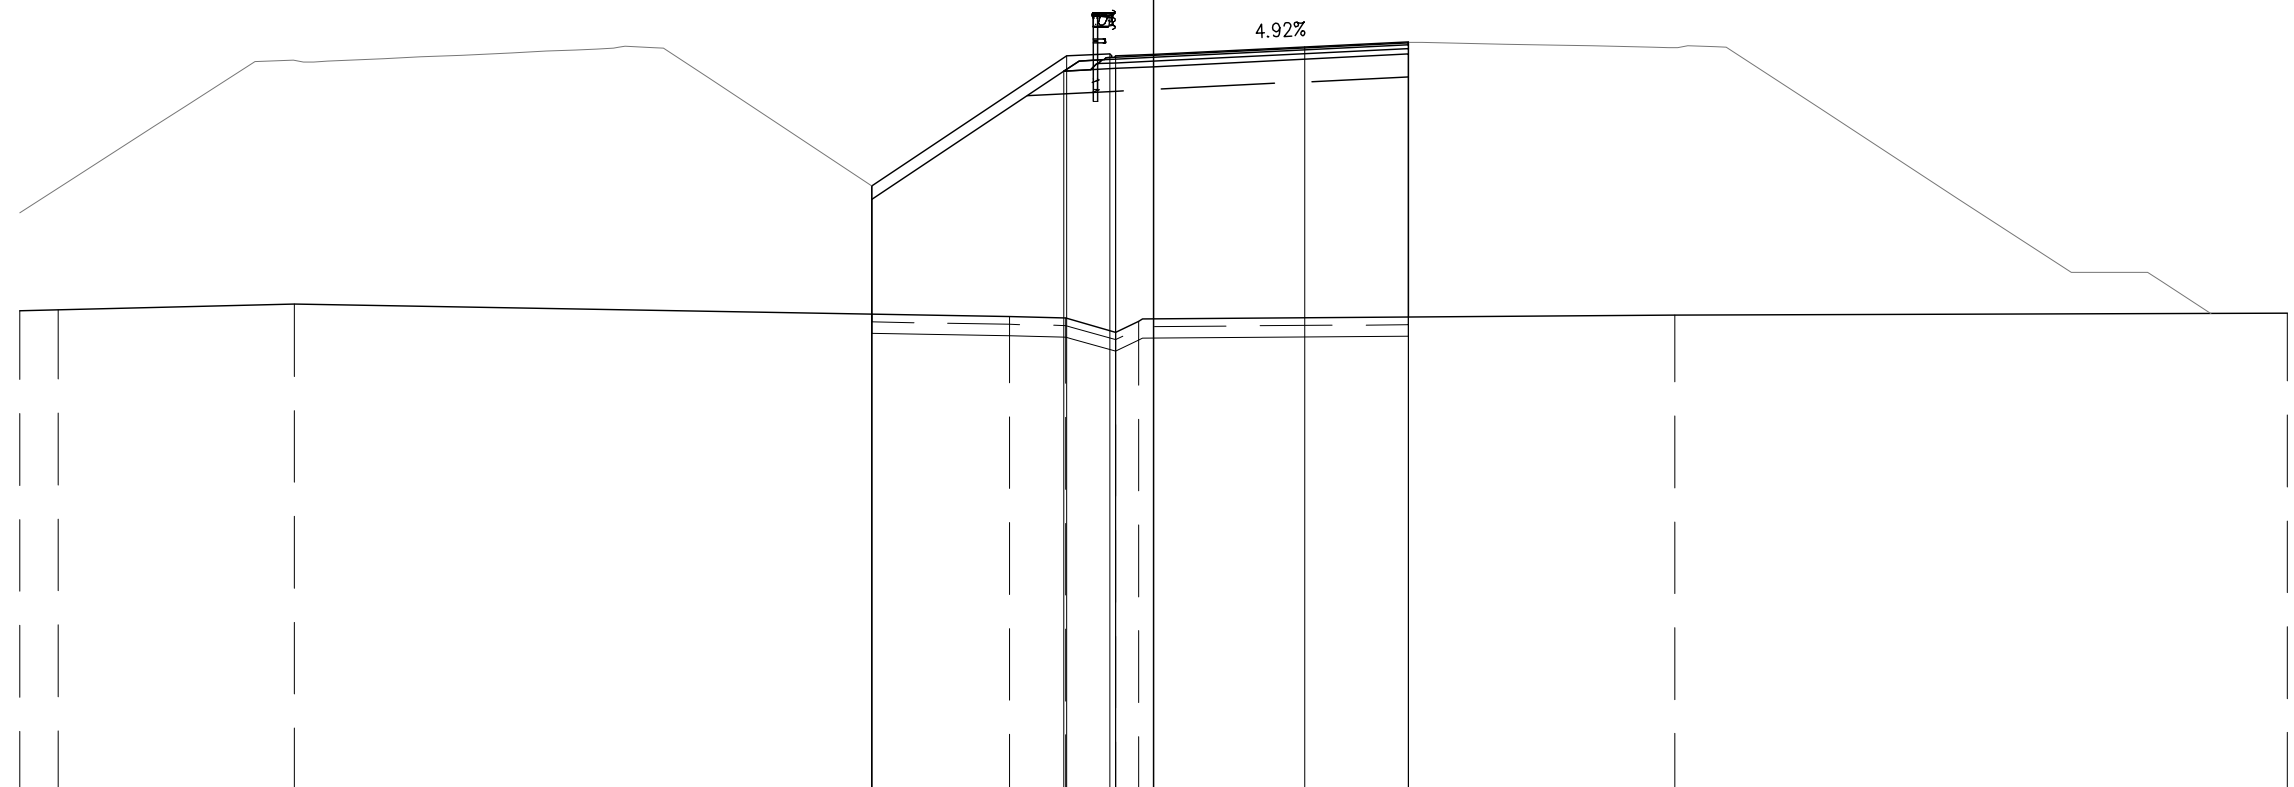

PROGRESSIVE TERRENO	-30.00	-28.98	-22.73	-3.81	-2.33	-1.00	-0.40	13.79	30.00
PARZIALI TERRENO	1.02	6.25	18.92	1.48	1.33	0.60	14.19	16.21	
QUOTE TERRENO	11.95	11.98	12.12	11.79	11.75	11.38	11.67	11.83	11.88
PROGRESSIVE PROGETTO			-7.46	-2.30	-1.15	-1.00	0.00	4.00	6.74
PARZIALI PROGETTO			5.16	1.15	0.15	1.00	4.00	2.74	
QUOTE PROGETTO			15.26	18.70	18.74	18.69	18.73	18.93	19.07
PROGRESSIVE RILEVATO			-7.46	-2.37	-1.00	0.00	6.74	6.74	
PARZIALI RILEVATO			5.09	1.37	1.00	6.74			
QUOTE RILEVATO	14.90	11.85	18.29	18.36	18.40	11.78	18.74		






PROFILO SV PGRN - PF

SEZIONE PF-5

PROGRESSIVA 92.29

BASE	
C1	0.88 mq.
CEMENTATO	
CE1	1.37 mq.
VEGETALE	
D1	3.32 mq.
SOTTOFONDAZIONE STRADALE	
H1	6.87 mq.
RILEVATO ARGINELLO	
RA1	0.15 mq.
RA2	0.14 mq.
Totale:	0.29 mq.
RILEVATO	
R1	118.28 mq.
TAPPETO DRENANTE	
a1	8.06 ml.
BINDER	
b1	8.60 ml.
BONIFICA	
bo1	22.52 ml.
INERBIMENTO	
i1	4.58 ml.
i2	11.48 ml.
Totale:	16.06 ml.
SCOTICO	
sc1	22.52 ml.

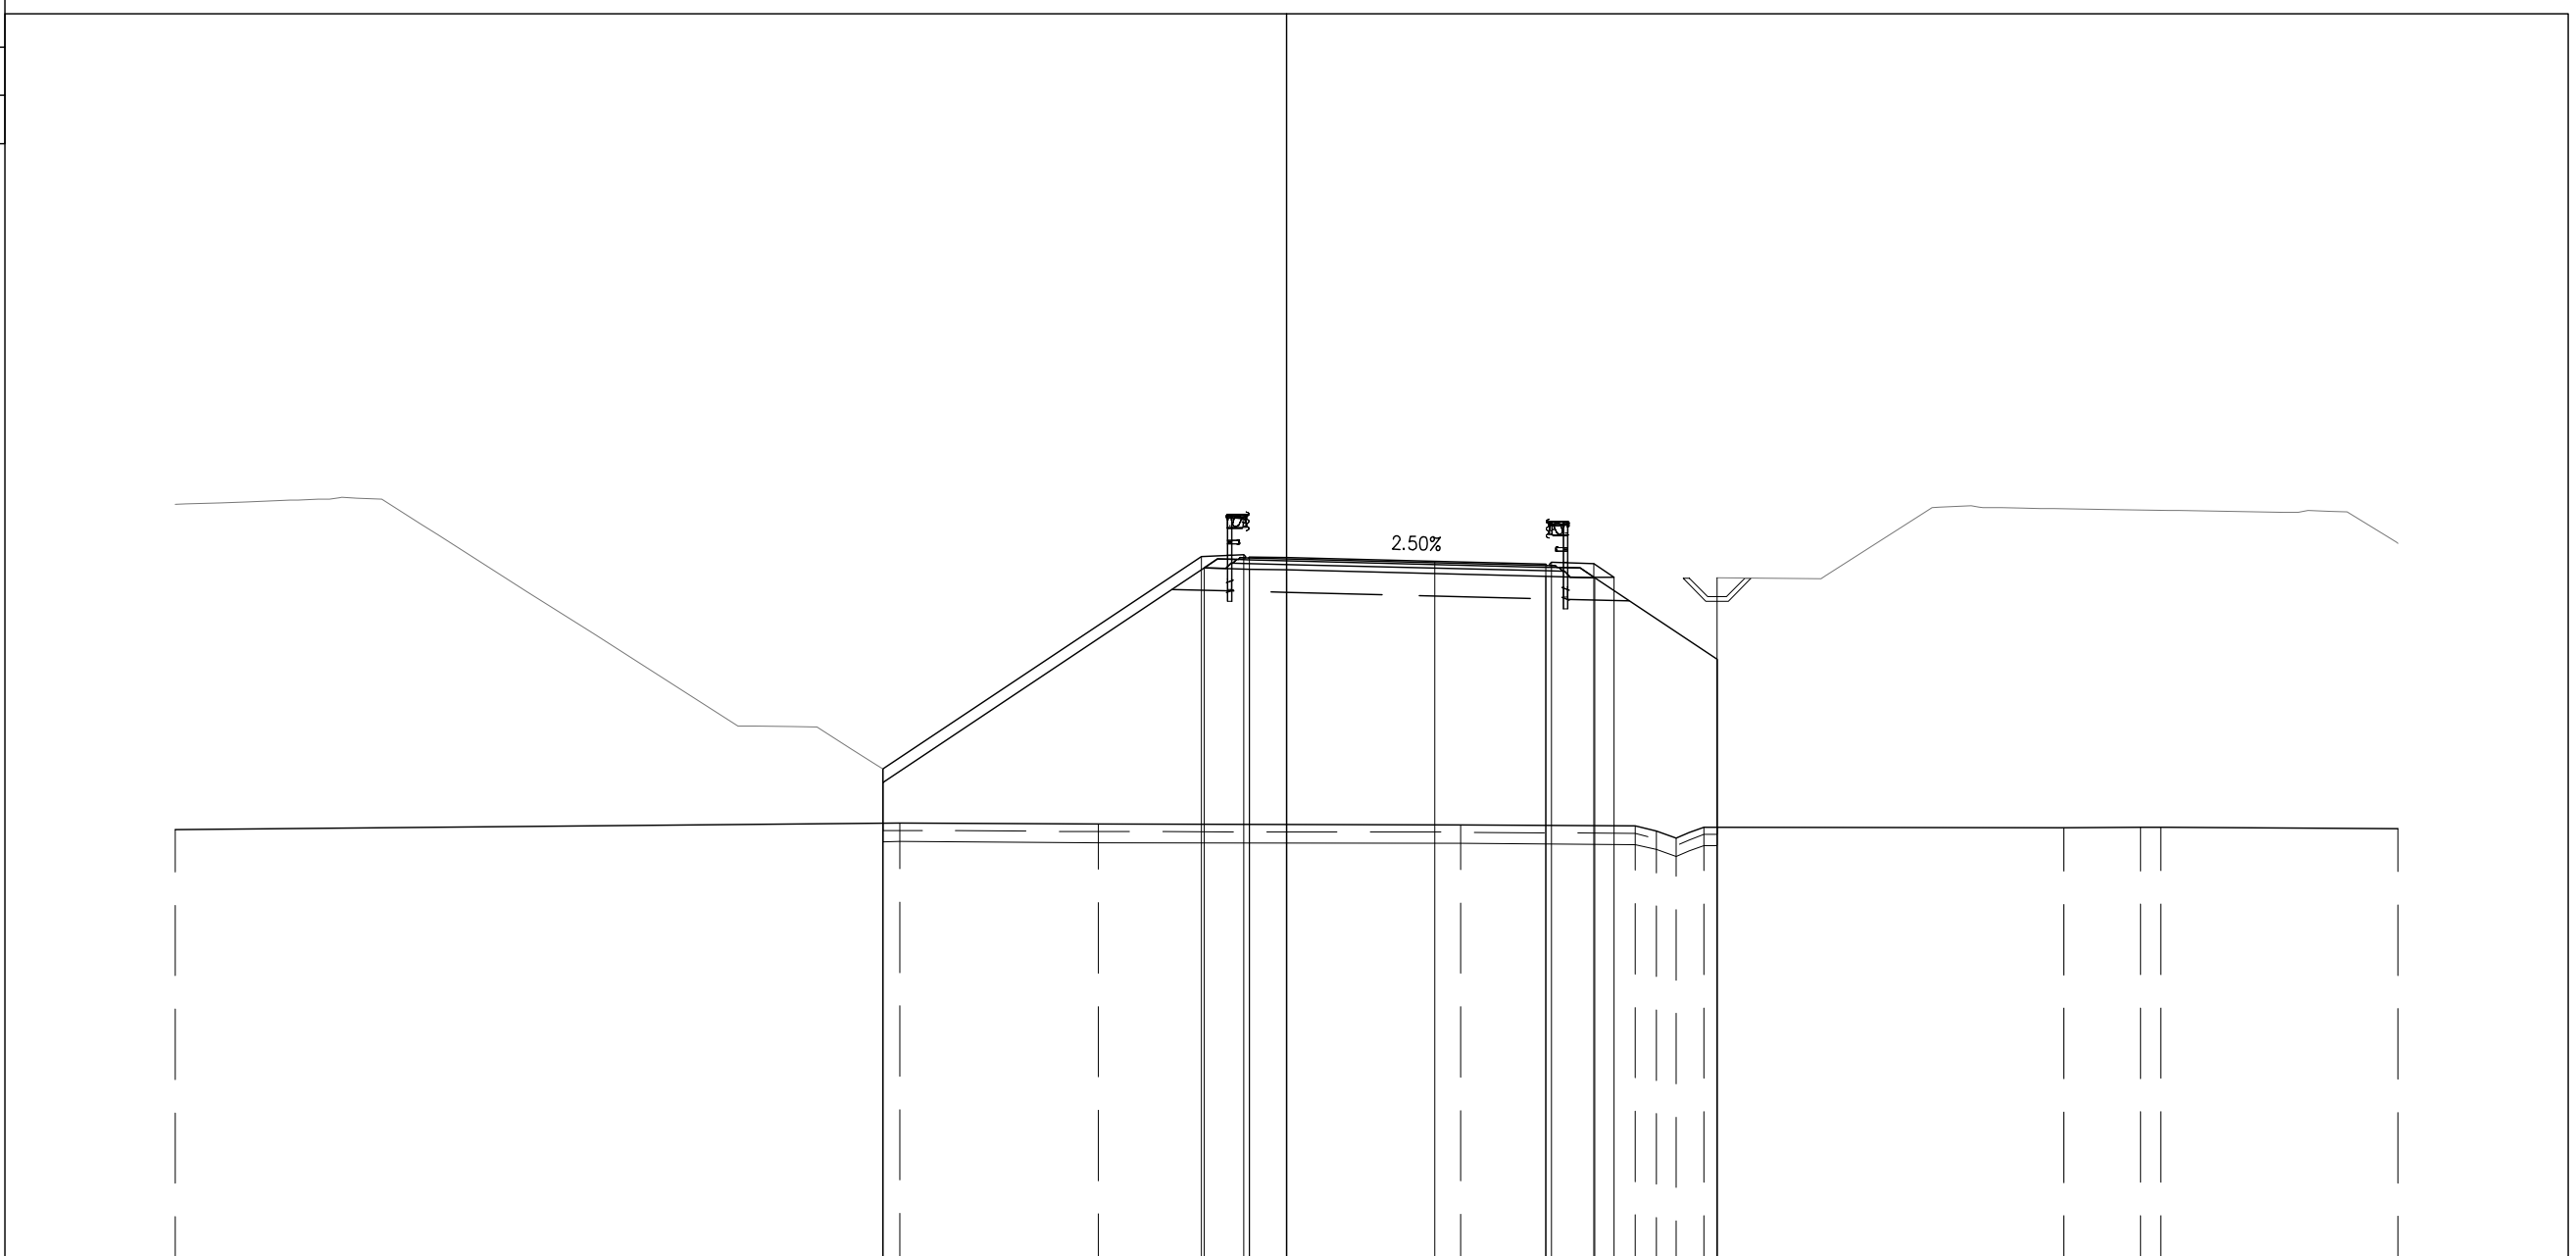


PROGRESSIVE TERRENO	-30.00	-10.44	-5.08		4.70	9.41	9.98	10.52	11.26	20.98	23.06	23.61	30.00
PARZIALI TERRENO	19.56	5.36	9.78	4.71	0.57	0.54	0.74	9.72	2.08	0.55	6.39		
QUOTE TERRENO	11.59	11.77	11.74		11.72	11.69	11.55	11.36	11.66	11.64	11.65	11.66	11.61
PROGRESSIVE PROGETTO		-10.90		-2.30	-1.15	-1.00	0.00	4.00	7.00	7.15	8.30	8.85	11.62
PARZIALI PROGETTO		8.60	1.15	0.15	1.00	4.00	3.00	0.15	1.15	0.55	2.77		
QUOTE PROGETTO		13.23	18.96	19.00	18.95	18.92	18.82	18.75	18.80	18.76	18.39	18.38	
PROGRESSIVE RILEVATO		-10.90	-10.90	-2.22	-1.00	0.00	7.00	8.32	11.62	11.62			
PARZIALI RILEVATO		8.68	1.22	1.00	7.00	1.32	3.30						
QUOTE RILEVATO		12.86	18.65	18.62	18.59	18.42	18.39	11.66	16.18				

PROFILO SV PGRN - PF

SEZIONE PF-6

PROGRESSIVA 94.58

BASE	
C1	0.87 mq.
CEMENTATO	
CE1	1.38 mq.
VEGETALE	
D1	3.41 mq.
D2	0.33 mq.
Totale:	3.74 mq.
SOTTOFONDAZIONE STRADALE	
H1	6.88 mq.
RILEVATO ARGINELLO	
RA1	0.16 mq.
RA2	0.13 mq.
Totale:	0.29 mq.
RILEVATO	
R11	120.21 mq.
RIEMPIMENTO	
RP1	4.23 mq.
TAPPETO DRENANTE	
a1	8.06 ml.
BINDER	
b1	8.60 ml.
BONIFICA	
bo1	23.20 ml.
INERBIMENTO	
i1	11.88 ml.
i2	4.95 ml.
Totale:	16.83 ml.
SCOTICO	
sc1	23.20 ml.

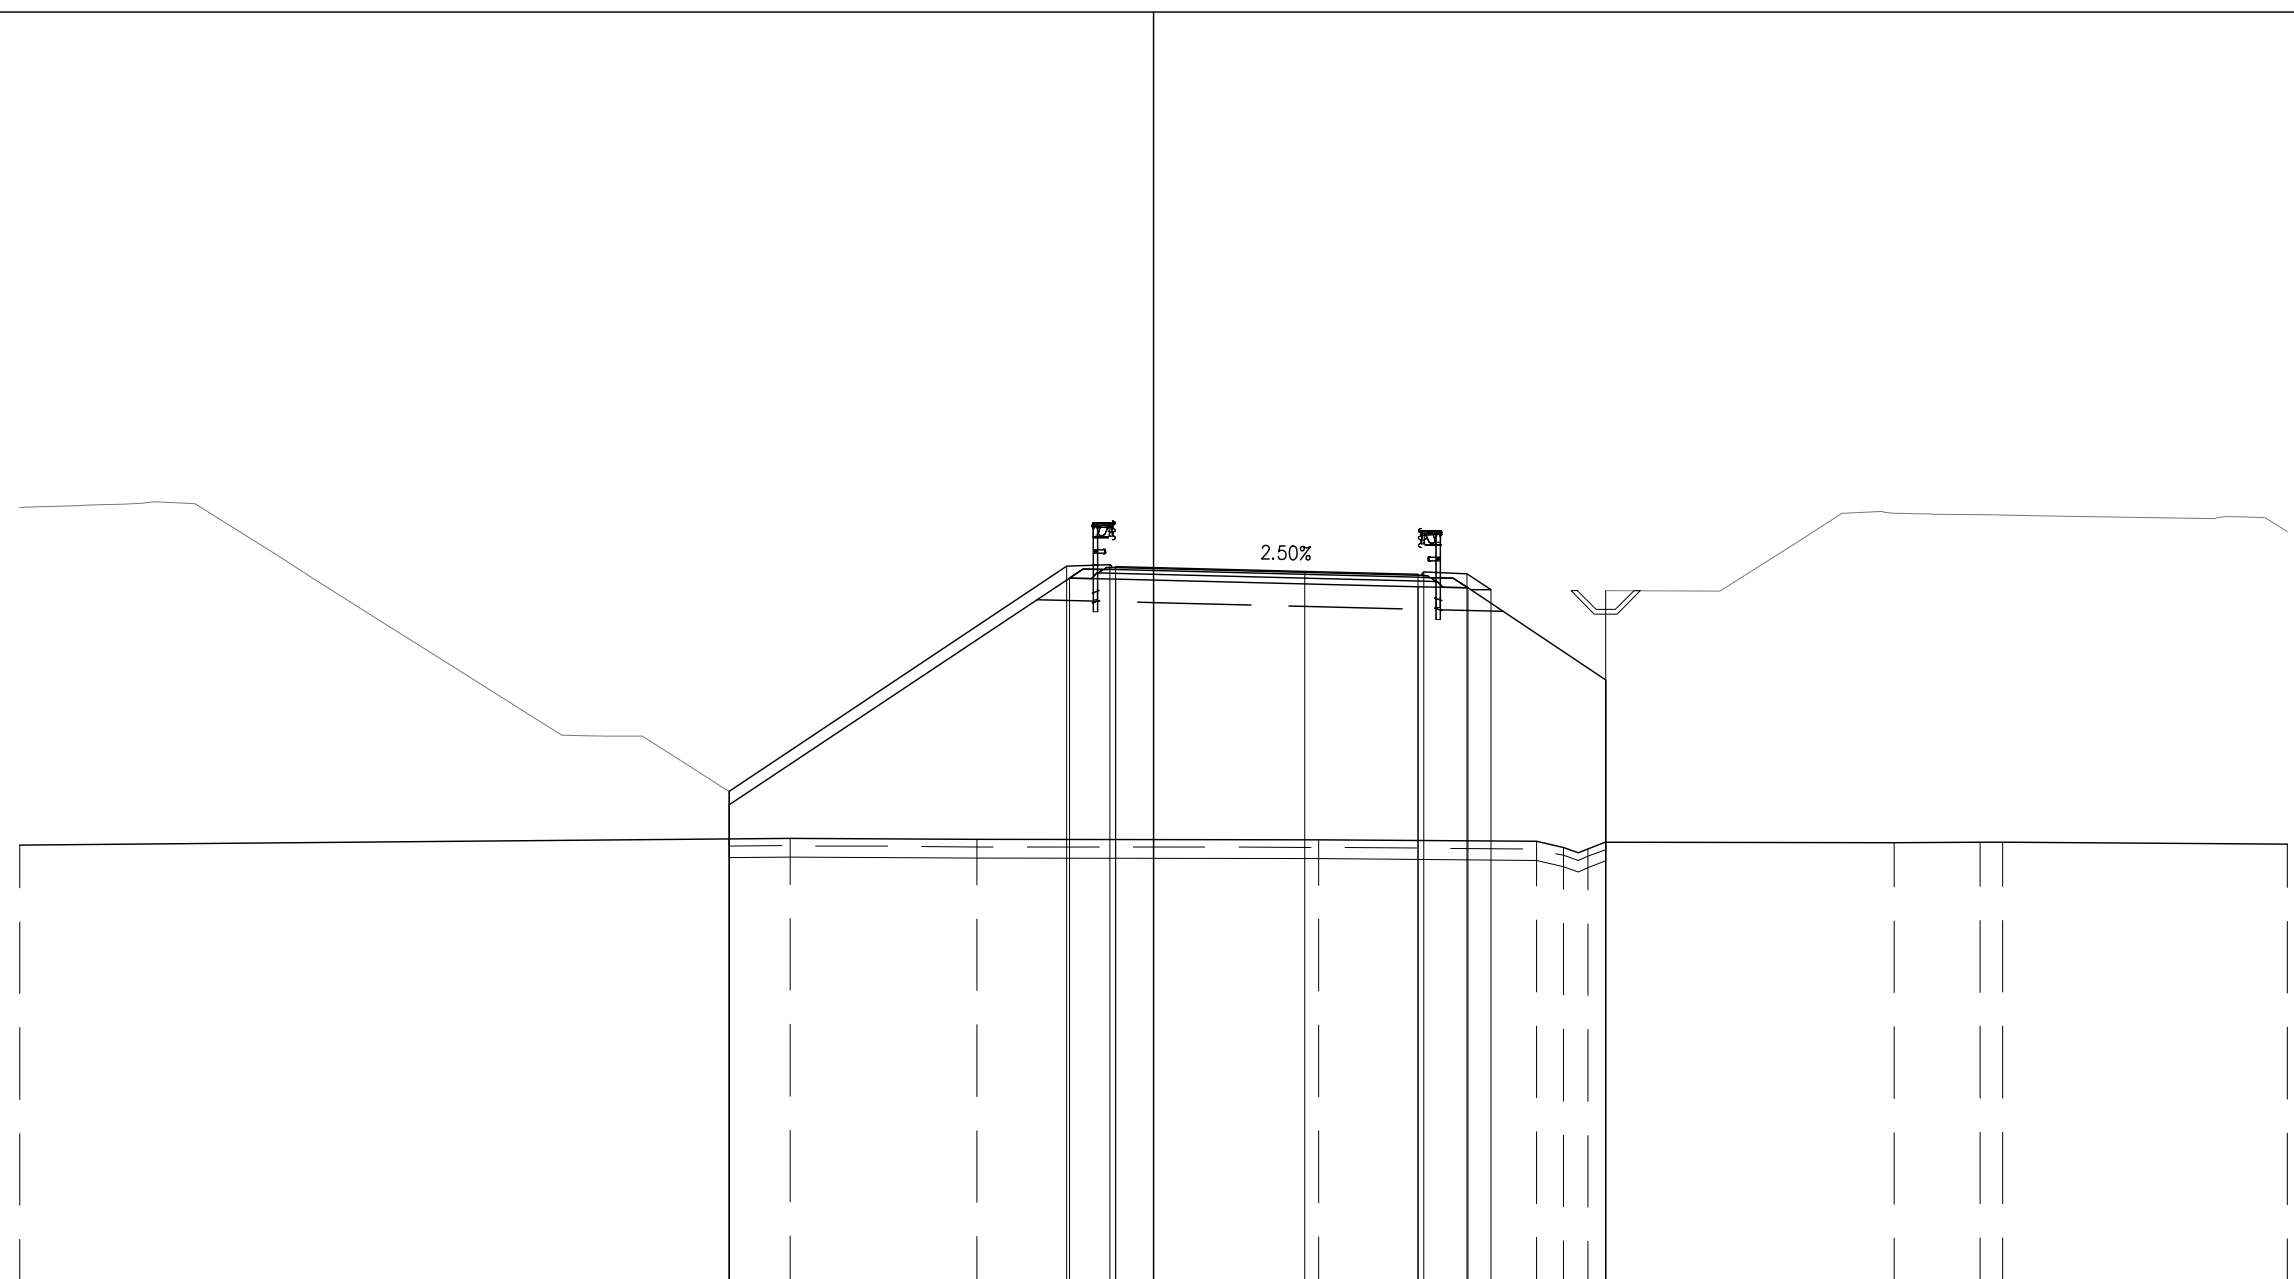


PROGRESSIVE TERRENO	-30.00	-9.61	-4.67		4.37		10.14	10.85	11.50		19.59	21.88	22.48	30.00
PARZIALI TERRENO		20.39	4.94	9.04	5.77	0.71	0.65	8.09	2.29	0.60	7.52			
QUOTE TERRENO	11.56	11.75	11.72		11.70		11.66	11.49	11.47		11.62	11.64	11.64	11.59
PROGRESSIVE PROGETTO		-11.23		-2.30	-1.15	-1.00	0.00	4.00	7.00	7.15	8.30	8.94	11.97	
PARZIALI PROGETTO			8.93	1.15	0.15	1.00	4.00	3.00	0.15	1.15	0.64	3.03		
QUOTE PROGETTO		12.99		18.94	18.99	18.93	18.91	18.81	18.73	18.79	18.74	18.32	18.30	
PROGRESSIVE RILEVATO		-11.23		-2.22	-1.00	0.00		7.00	8.32		11.97	11.97		
PARZIALI RILEVATO			9.01	1.22	1.00	7.00	1.32	3.65						
QUOTE RILEVATO	12.63	11.73		18.63	18.60	18.58		18.40	18.37		11.64	15.94		

PROFILO SV PGRN - PF

SEZIONE PF-7

PROGRESSIVA 120.00

BASE	
C1	0.88 mq.
CEMENTATO	
CE1	1.37 mq.
VEGETALE	
D1	0.48 mq.
D2	4.51 mq.
Totale:	4.99 mq.
SOTTOFONDAZIONE STRADALE	
H1	6.89 mq.
RILEVATO ARGINELLO	
RA1	0.16 mq.
RA2	0.13 mq.
Totale:	0.29 mq.
RILEVATO	
R11	126.86 mq.
RIEMPIMENTO	
RP1	12.18 mq.
SCAVO FOSSI	
SF1	2.06 mq.
RILEVATO FOSSI	
VF1	2.56 mq.
TAPPETO DRENANTE	
a1	8.06 ml.
BINDER	
b1	8.60 ml.
BONIFICA	
bo1	29.31 ml.
INERBIMENTO	
i3	2.43 ml.
i4	15.17 ml.
Totale:	17.60 ml.
SCOTICO	
sc2	29.31 ml.
SCOTICO FOSSI	
sf1	5.53 ml.

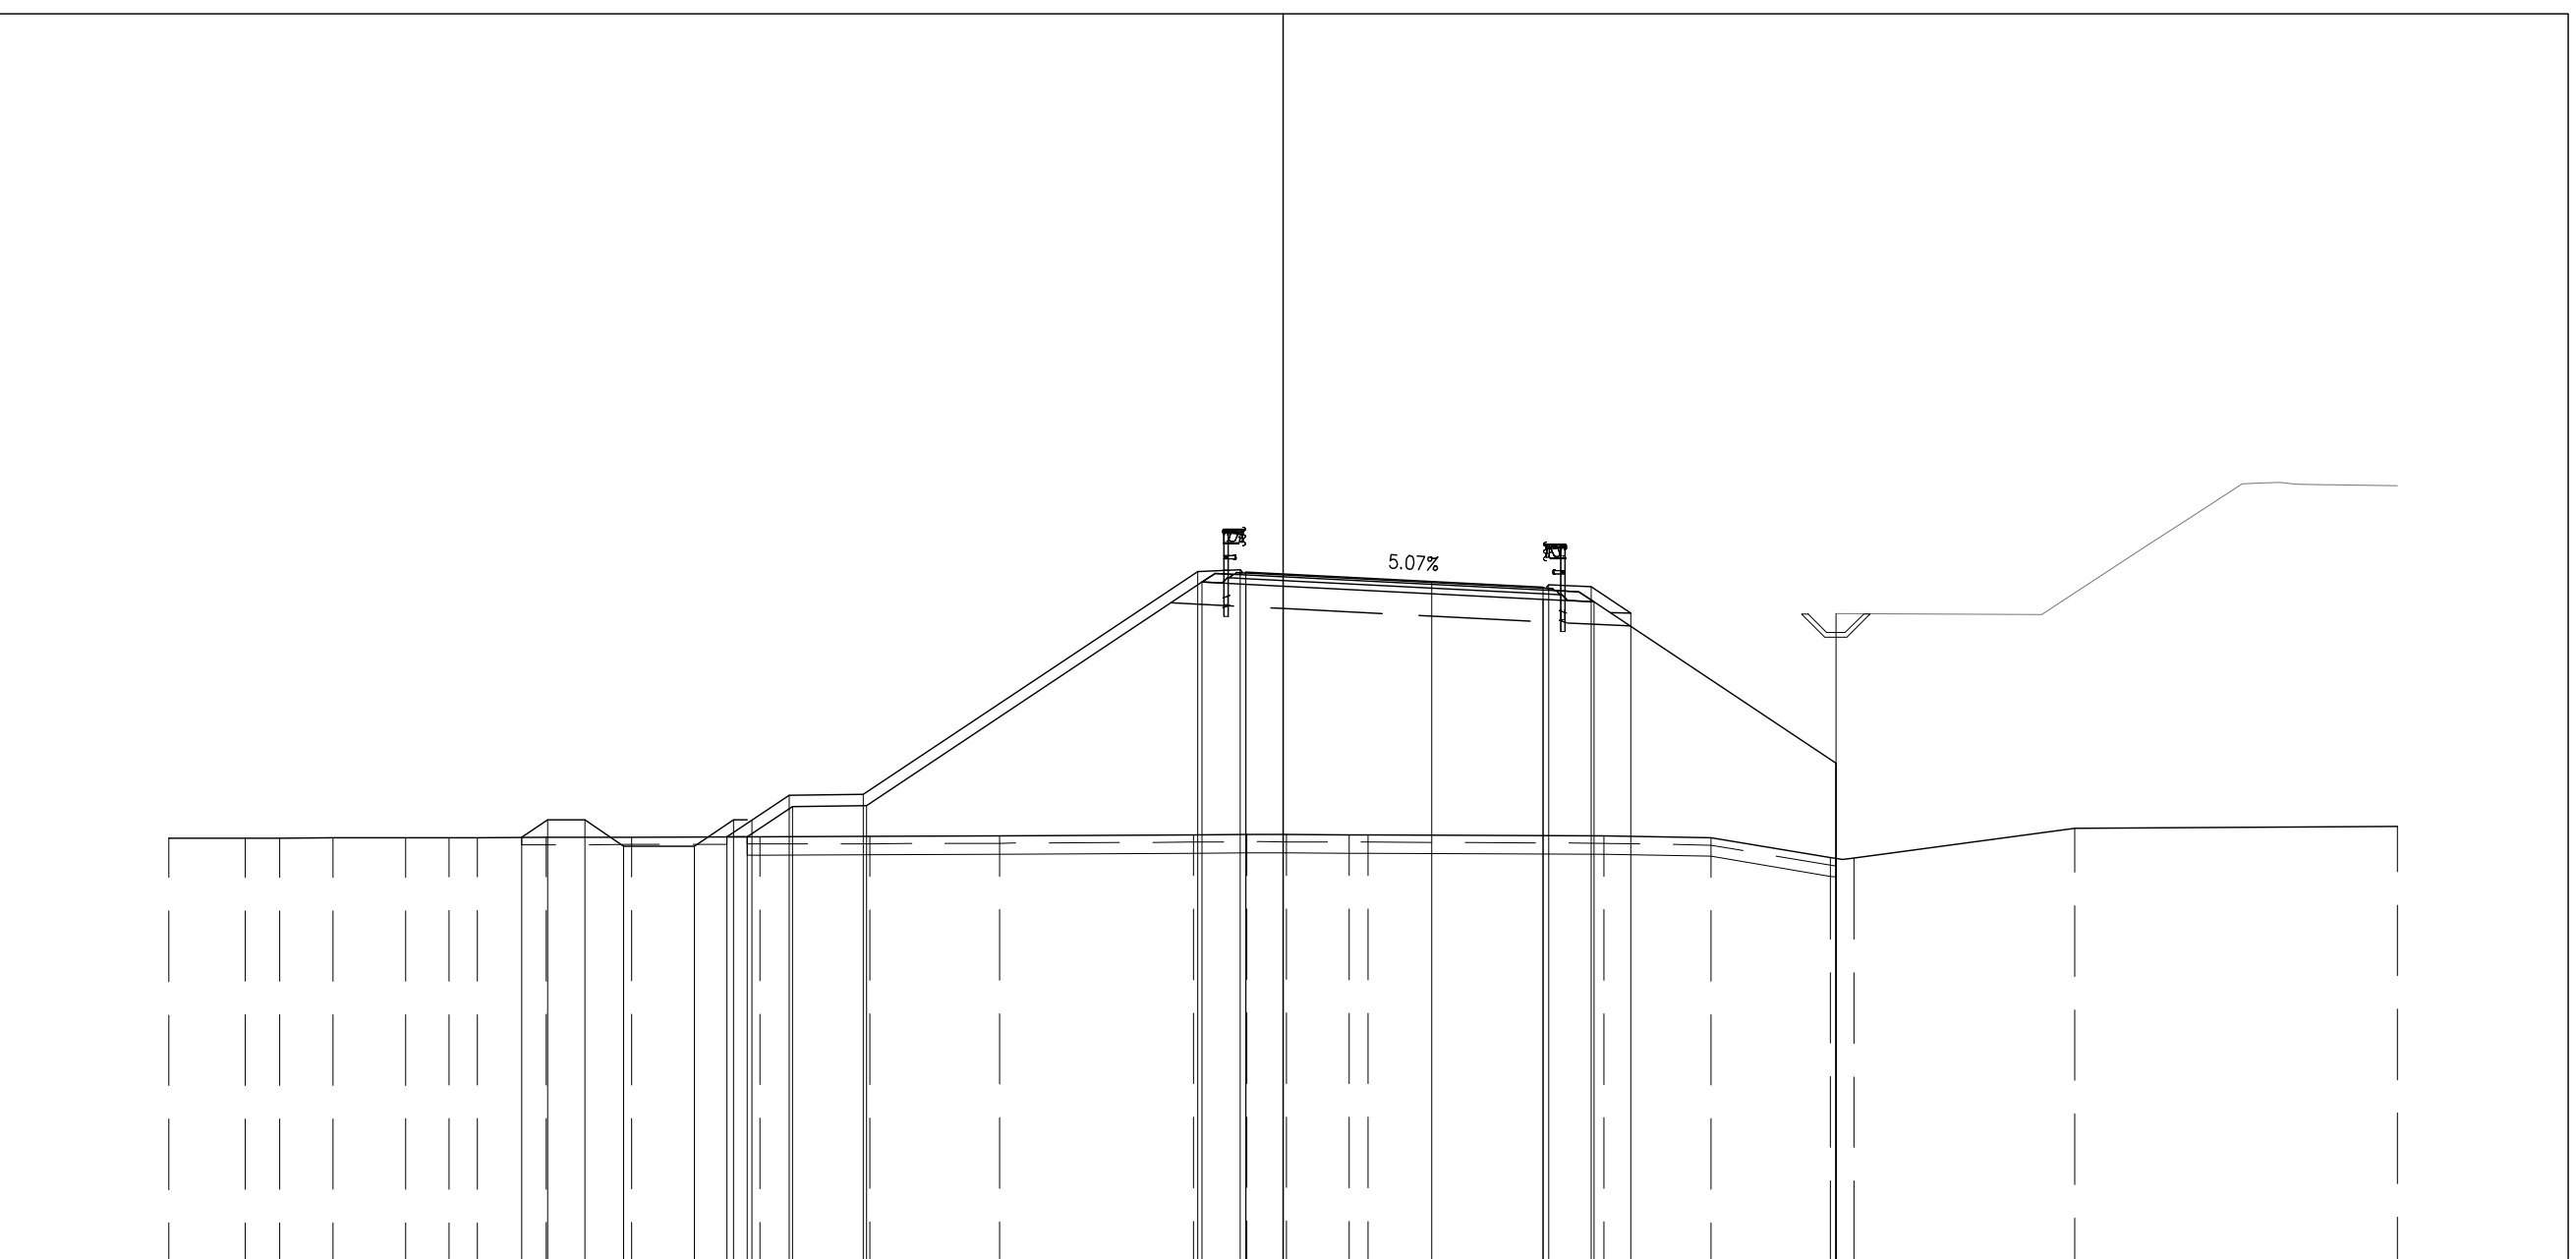

PROGRESSIVE TERRENO	-30.00	-27.95	-27.02	-25.58	-23.63	-22.46	-21.69	-19.84	-17.54	-14.09	-11.12	-7.64	-2.42	-0.98	0.09	1.77	2.28	8.64	11.52	14.74	15.37	21.31	30.00	
PARZIALI TERRENO	2.05	0.93	1.44	1.95	1.17	0.77	1.85	2.30	3.45	2.97	3.48	5.22	1.44	1.07	1.68	0.51	2.28	6.36	2.88	3.22	0.63	5.94	8.69	
QUOTE TERRENO	11.41	11.41	11.42	11.42	11.42	11.43	11.43	11.43	11.44	11.45	11.46	11.48	11.50	11.52	11.51	11.50	11.50	11.47	11.42	11.42	10.89	10.88	11.68	11.73
PROGRESSIVE PROGETTO							-20.50	-19.80	-18.80	-17.75	-15.85	-14.80	-14.30	-13.30	-11.30	-2.30	-1.15	0.00	4.00	7.00	7.15	8.30	9.36	14.88
PARZIALI PROGETTO							0.76	1.00	1.05	1.90	1.05	0.50	0.00	2.00	9.00	1.15	0.15	1.00	4.00	3.00	0.16	1.15	1.06	5.52
QUOTE PROGETTO							11.43	11.90	11.90	11.20	11.20	11.90	11.90	12.57	12.59	18.59	18.63	18.53	18.32	18.17	18.23	18.18	17.47	17.45
PROGRESSIVE RILEVATO																-2.18	-1.00	0.00	7.00	8.37	14.88	14.88		
PARZIALI RILEVATO																1.18	1.00	7.00	1.37	6.51				
QUOTE RILEVATO																18.31	18.25	18.20	17.84	17.77	10.86	13.43		




PROFILO SV PGRN - PF

SEZIONE PF-9

PROGRESSIVA 150.00

BASE	
C1	0.86 mq.
CEMENTATO	
CE1	1.38 mq.
VEGETALE	
D1	0.48 mq.
D2	3.33 mq.
Totale:	3.81 mq.
SOTTOFONDAZIONE STRADALE	
H1	6.87 mq.
RILEVATO ARGINELLO	
RA1	0.18 mq.
RA2	0.12 mq.
Totale:	0.30 mq.
RILEVATO	
R11	93.82 mq.
RIEMPIMENTO	
RP1	16.39 mq.
SCAVO FOSSI	
SF1	2.06 mq.
RILEVATO FOSSI	
VF1	1.08 mq.
TAPPETO DRENANTE	
a1	8.06 ml.
BINDER	
b1	8.60 ml.
BONIFICA	
bo1	26.54 ml.
INERBIMENTO	
i3	8.78 ml.
i4	11.68 ml.
Totale:	20.46 ml.
SCOTICO	
sc2	26.54 ml.
SCOTICO FOSSI	
sf1	5.51 ml.

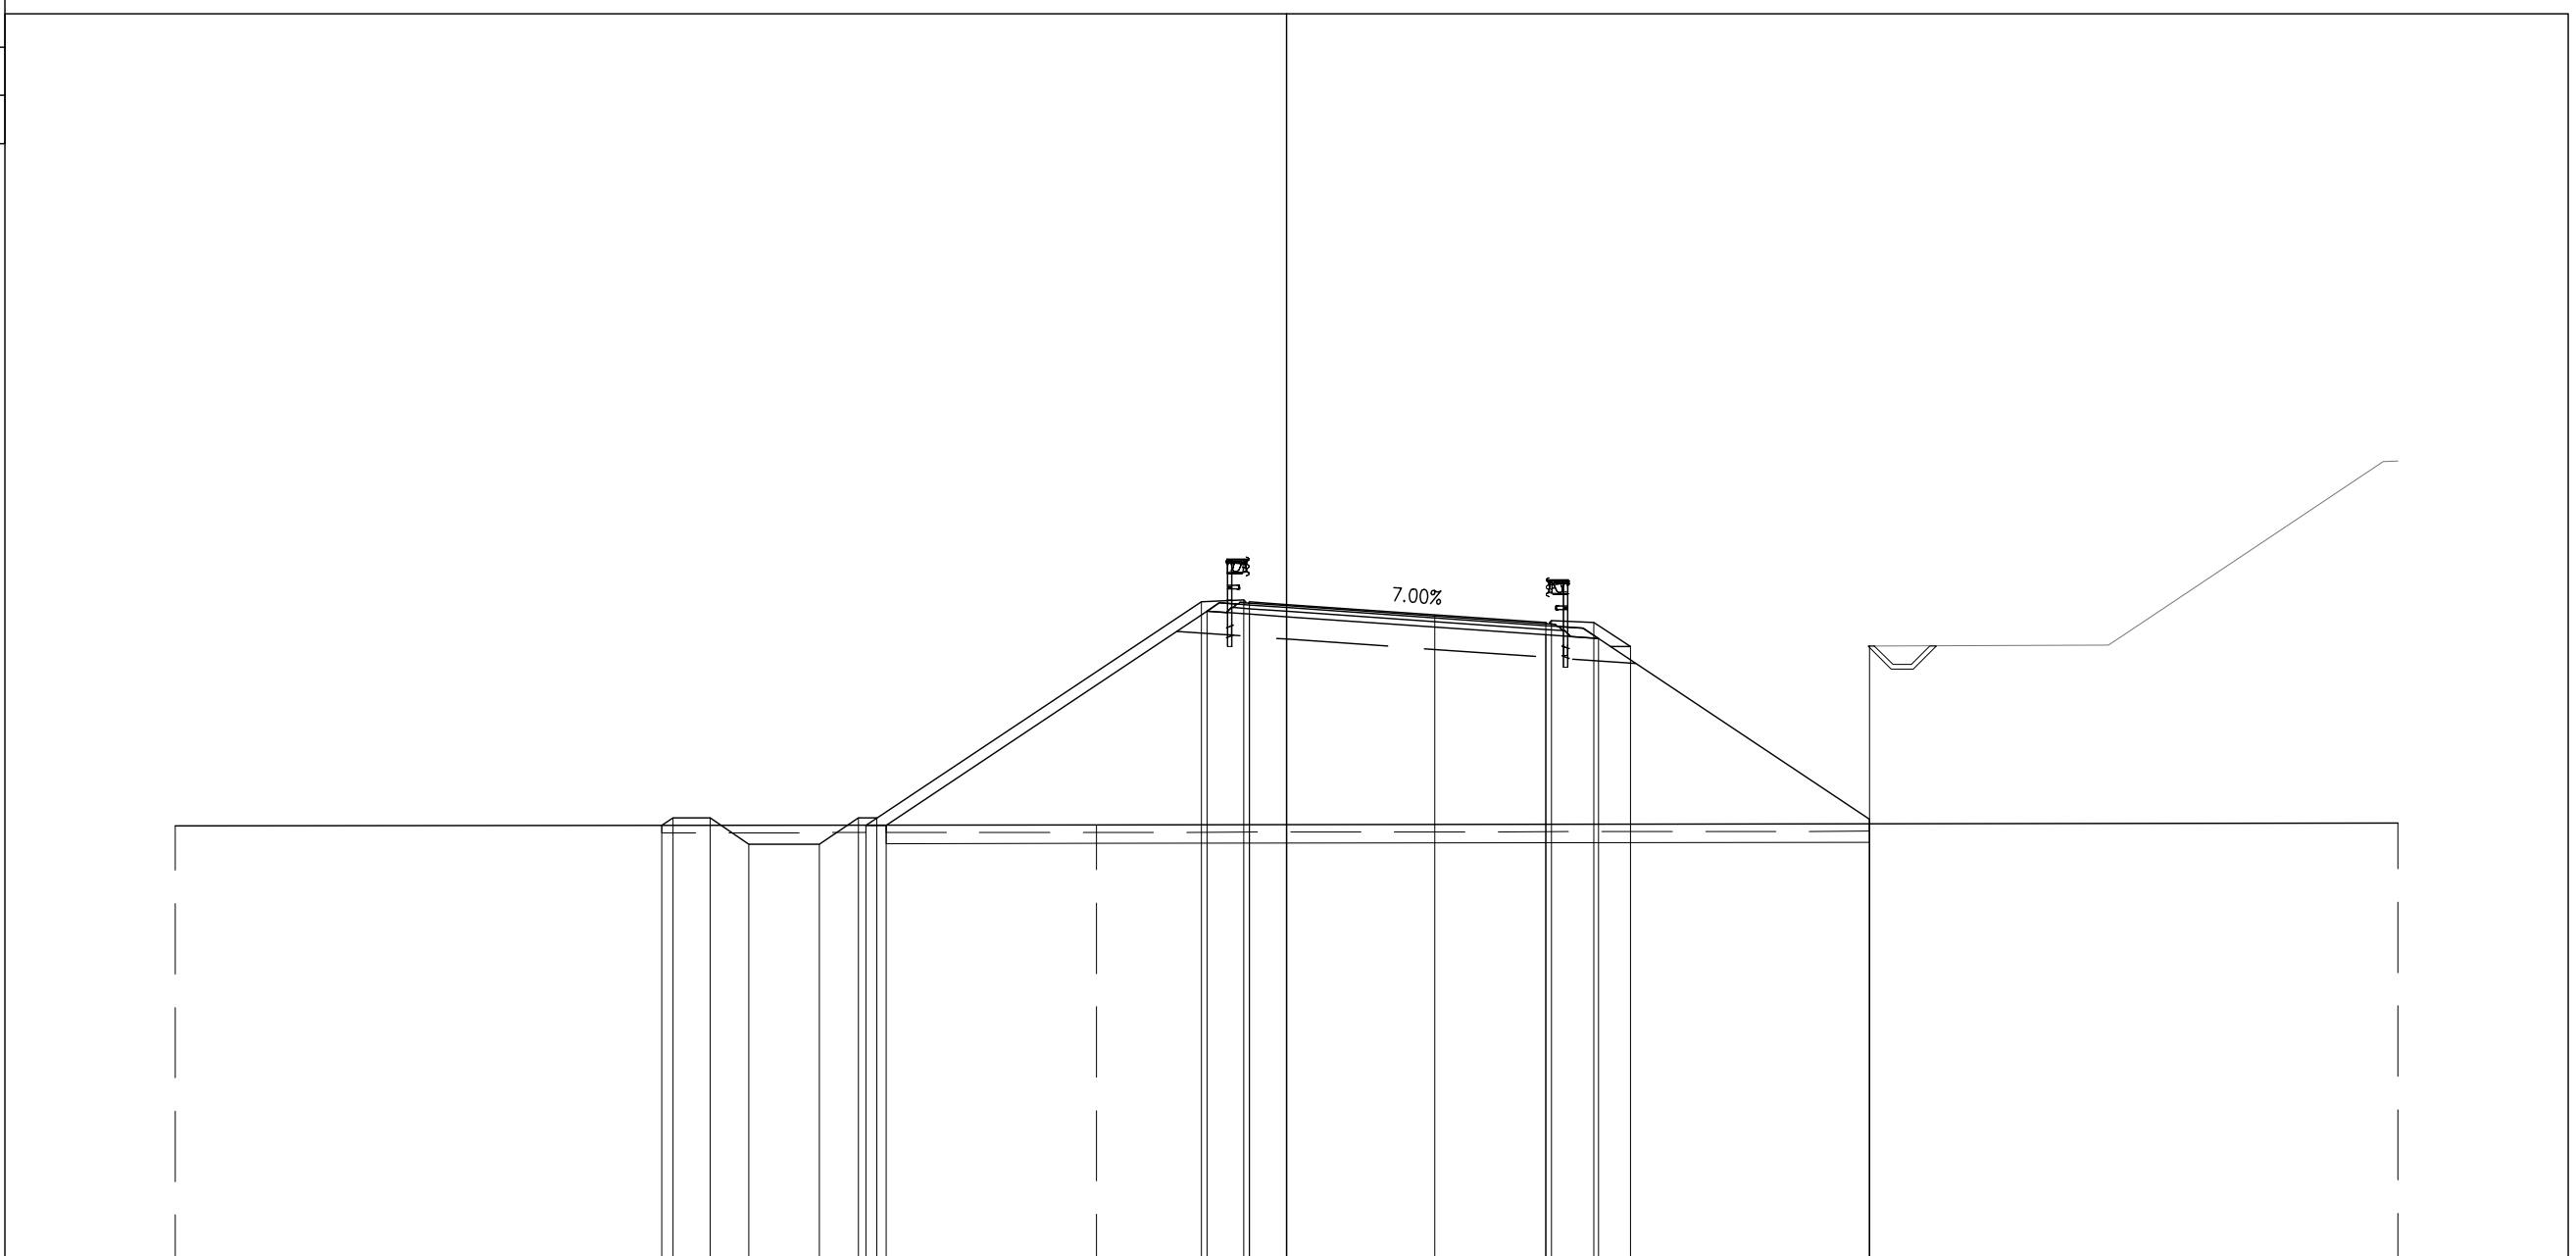

PROGRESSIVE TERRENO	-30.00	-5.13	30.00														
PARZIALI TERRENO	24.87		35.13														
QUOTE TERRENO	11.69	11.71	11.77														
PROGRESSIVE PROGETTO	-16.86	-16.56	-15.56	-14.51	-12.61	-11.56	-11.06	-2.30	-1.15	0.00	4.00	7.00	7.15	8.30	9.28	15.73	
PARZIALI PROGETTO	0.30	1.00	1.05	1.90	1.05	0.50	8.76	1.15	0.15	1.00	4.00	3.00	0.16	1.15	0.98	6.45	
QUOTE PROGETTO	11.70	11.90	11.90	11.20	11.20	11.90	11.90	17.74	17.79	17.73	17.66	17.38	17.17	17.23	17.18	16.53	16.55
PROGRESSIVE RILEVATO						-11.35	-10.81	-2.15	-1.00	0.00			7.00	8.42		15.73	15.73
PARZIALI RILEVATO						0.54	8.66	1.15	1.00	7.00			1.42	7.31			
QUOTE RILEVATO						11.71	11.71	17.48	17.40	17.33			16.84	16.74		11.74	11.86




PROFILO SV PGRN - PF

SEZIONE PF-11

PROGRESSIVA 175.00

BASE	
C1	0.88 mq.
CEMENTATO	
CE1	1.36 mq.
VEGETALE	
D1	2.74 mq.
SOTTOFONDAZIONE STRADALE	
H1	6.87 mq.
RILEVATO ARGINELLO	
RA1	0.18 mq.
RA2	0.12 mq.
Totale:	0.30 mq.
RILEVATO	
R11	65.19 mq.
SCAVO FOSSI	
SF1	2.06 mq.
RILEVATO FOSSI	
VF1	0.87 mq.
TAPPETO DRENANTE	
a1	8.06 ml.
BINDER	
b1	8.60 ml.
BONIFICA	
bo1	21.78 ml.
INERBIMENTO	
i3	5.59 ml.
i4	9.77 ml.
Totale:	15.36 ml.
SCOTICO	
sc2	21.78 ml.
SCOTICO FOSSI	
sf1	5.51 ml.

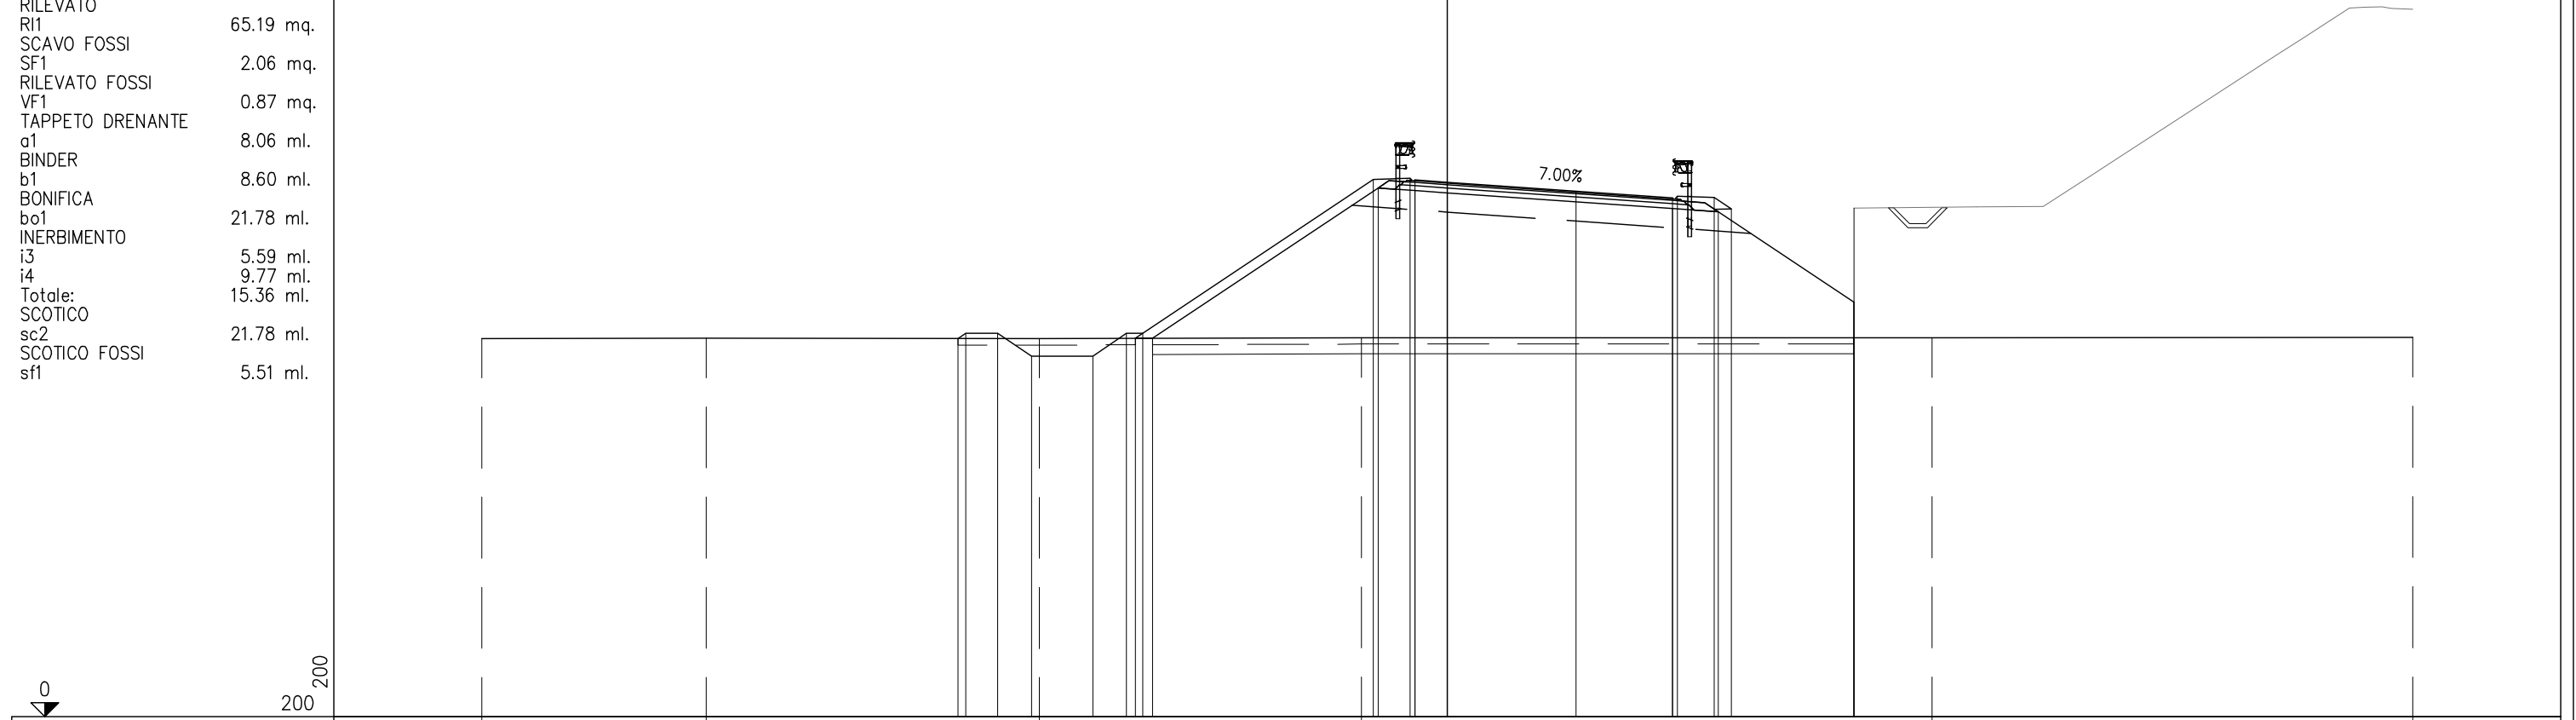

PROGRESSIVE TERRENO	-30.00	-23.03	-12.67	-2.67	15.07	30.00
PARZIALI TERRENO	6.97	10.36	10.00	17.74	14.93	
QUOTE TERRENO	11.74	11.75	11.74	11.77	11.77	11.78
PROGRESSIVE PROGETTO						
PARZIALI PROGETTO						
QUOTE PROGETTO						
PROGRESSIVE RILEVATO						
PARZIALI RILEVATO						
QUOTE RILEVATO						






PROFILO SV PGRN - PF

SEZIONE PF-13

PROGRESSIVA 200.00

BASE	
C1	0.88 mq.
CEMENTATO	
CE1	1.37 mq.
VEGETALE	
D1	0.31 mq.
D2	2.05 mq.
Totale:	2.36 mq.
SOTTOFONDAZIONE STRADALE	
H1	6.67 mq.
RILEVATO ARGINELLO	
RA1	0.16 mq.
RA2	0.13 mq.
Totale:	0.29 mq.
RILEVATO	
R11	35.52 mq.
SCAVO FOSSI	
SF1	2.06 mq.
RILEVATO FOSSI	
VF1	0.83 mq.
TAPPETO DRENANTE	
a1	8.06 ml.
BINDER	
b1	8.60 ml.
BONIFICA	
bo1	15.91 ml.
INERBIMENTO	
i3	1.49 ml.
i4	7.58 ml.
Totale:	9.07 ml.
SCOTICO	
sc2	15.91 ml.
SCOTICO FOSSI	
sf1	5.51 ml.

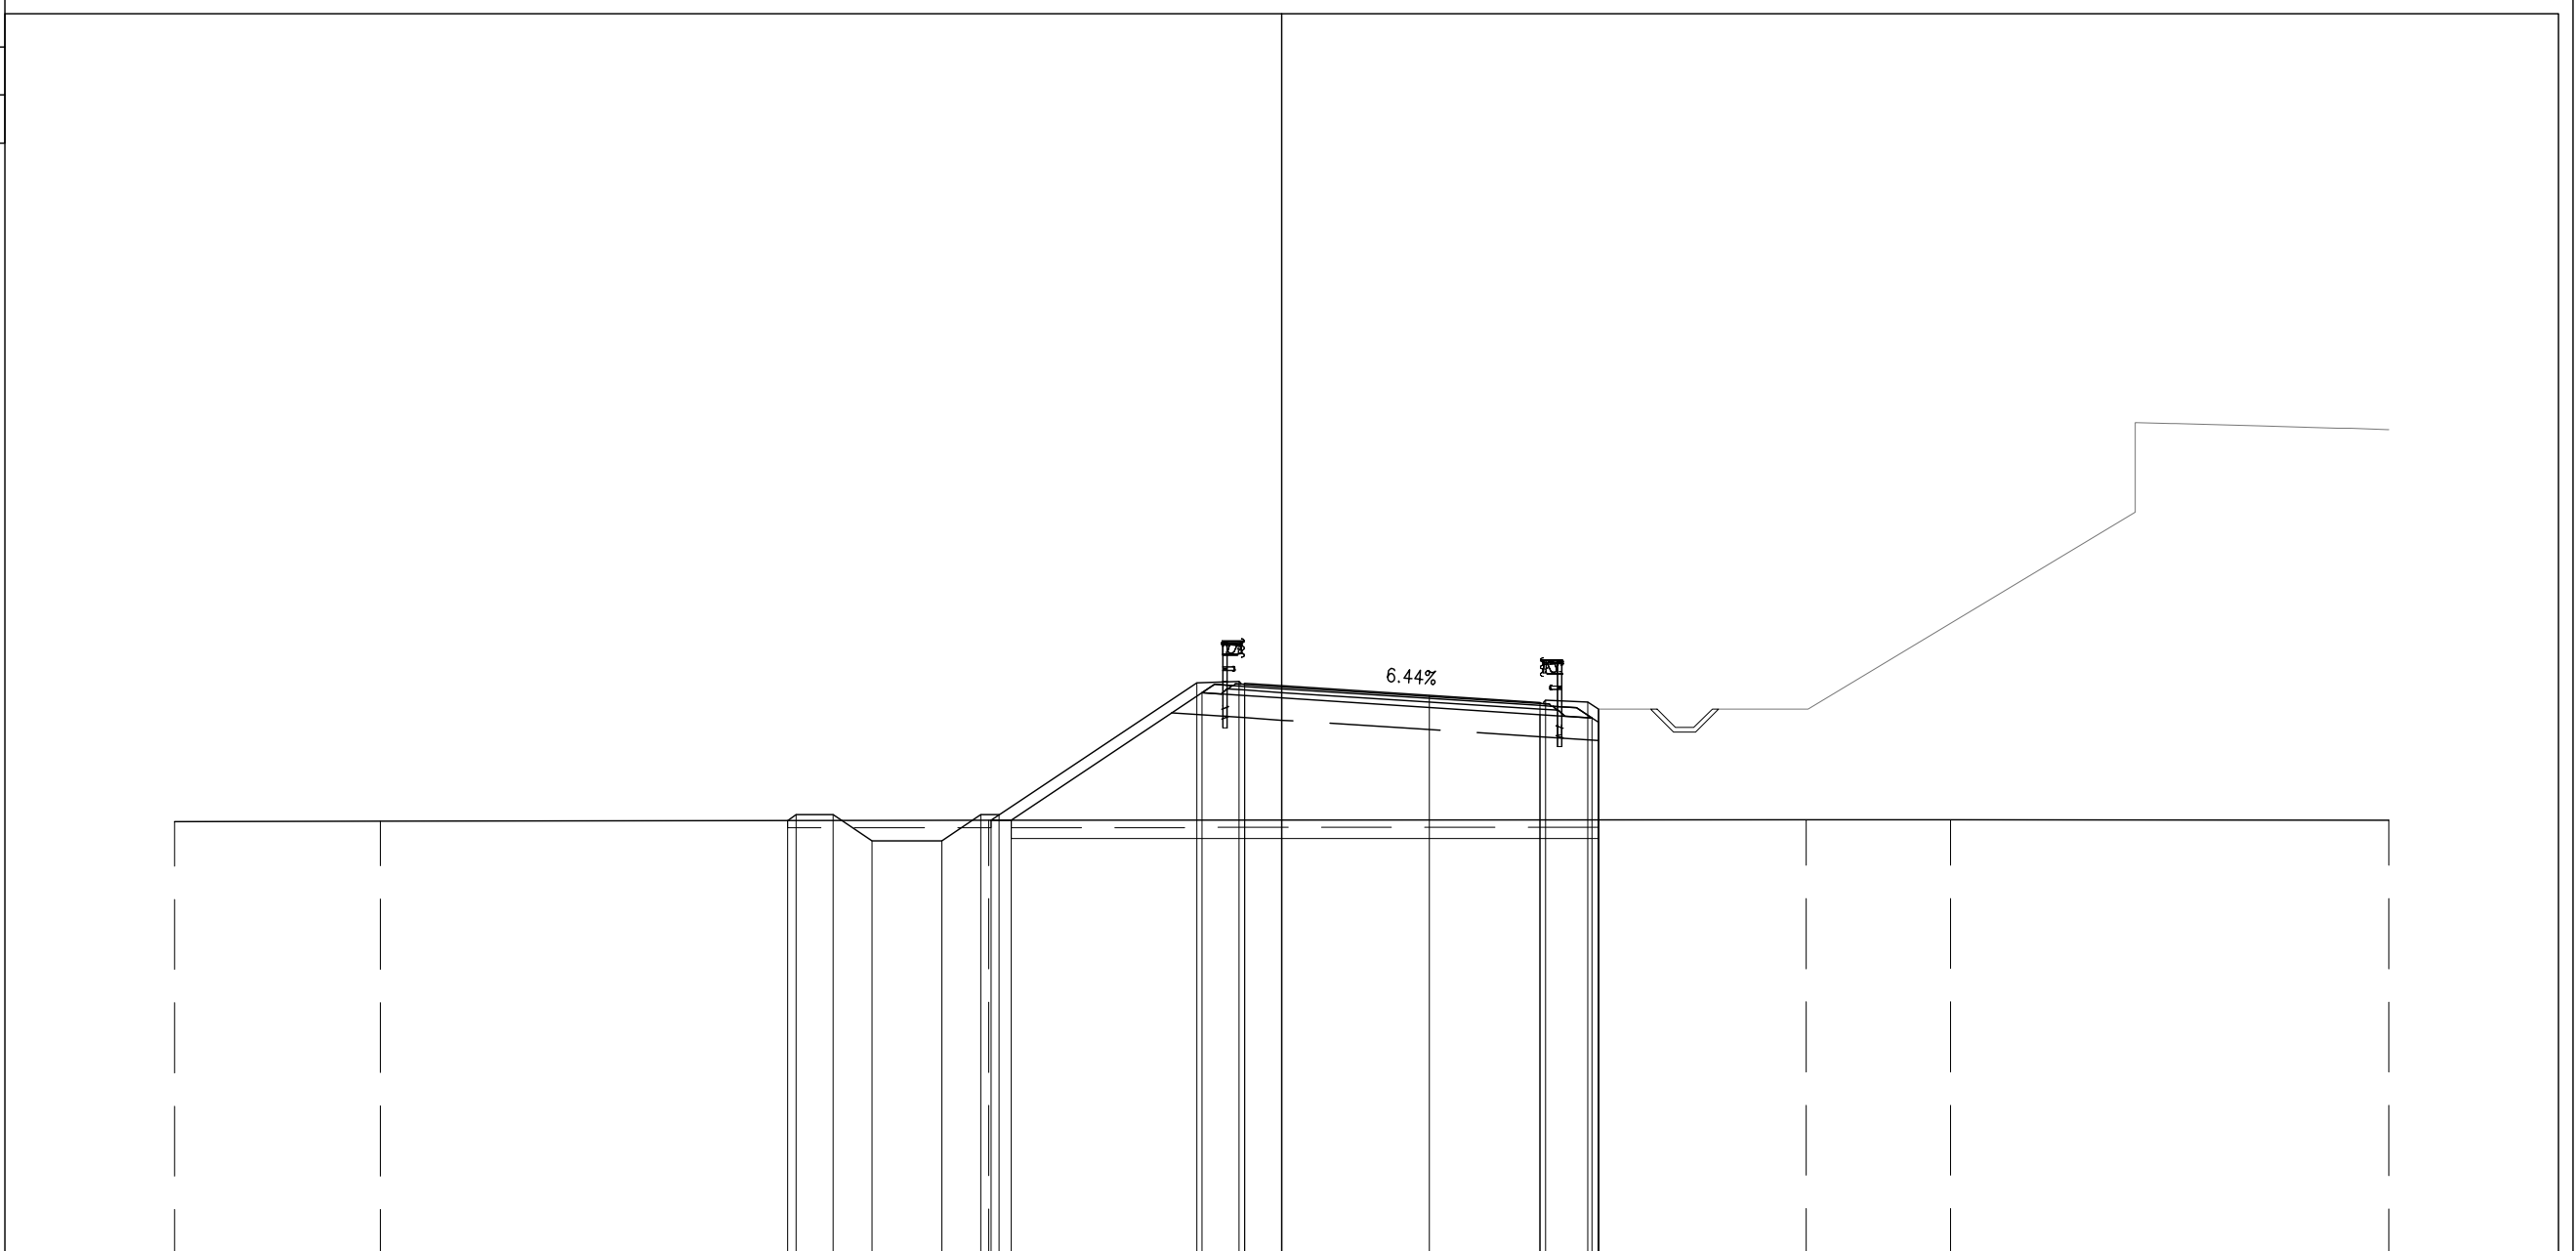

PROGRESSIVE TERRENO	-30.00	-24.42	-7.94	14.21	18.13	30.00
PARZIALI TERRENO	5.58	16.48	22.15	3.92	11.87	
QUOTE TERRENO	11.72	11.73	11.75	11.77	11.77	11.76
PROGRESSIVE PROGETTO						
PARZIALI PROGETTO						
QUOTE PROGETTO						
PROGRESSIVE RILEVATO						
PARZIALI RILEVATO						
QUOTE RILEVATO						






PROFILO SV PGRN - PF

SEZIONE PF-16

PROGRESSIVA 274.35

BASE	
C1	0.88 mq.
CEMENTATO	
CE1	1.36 mq.
VEGETALE	
D1	1.26 mq.
D2	0.32 mq.
Totale:	1.58 mq.
SOTTOFONDAZIONE STRADALE	
H1	6.82 mq.
RILEVATO ARGINELLO	
RA1	0.17 mq.
RA2	0.14 mq.
Totale:	0.31 mq.
RILEVATO	
R11	17.35 mq.
SCAVO FOSSI	
SF1	2.06 mq.
RILEVATO FOSSI	
VF1	1.01 mq.
TAPPETO DRENANTE	
a1	8.06 ml.
BINDER	
b1	8.60 ml.
BONIFICA	
bo1	0.00 ml.
bo2	13.67 ml.
Totale:	13.67 ml.
INERBIMENTO	
i3	4.64 ml.
i4	1.67 ml.
Totale:	6.31 ml.
SCOTICO	
sc3	13.67 ml.
SCOTICO FOSSI	
sf1	5.49 ml.

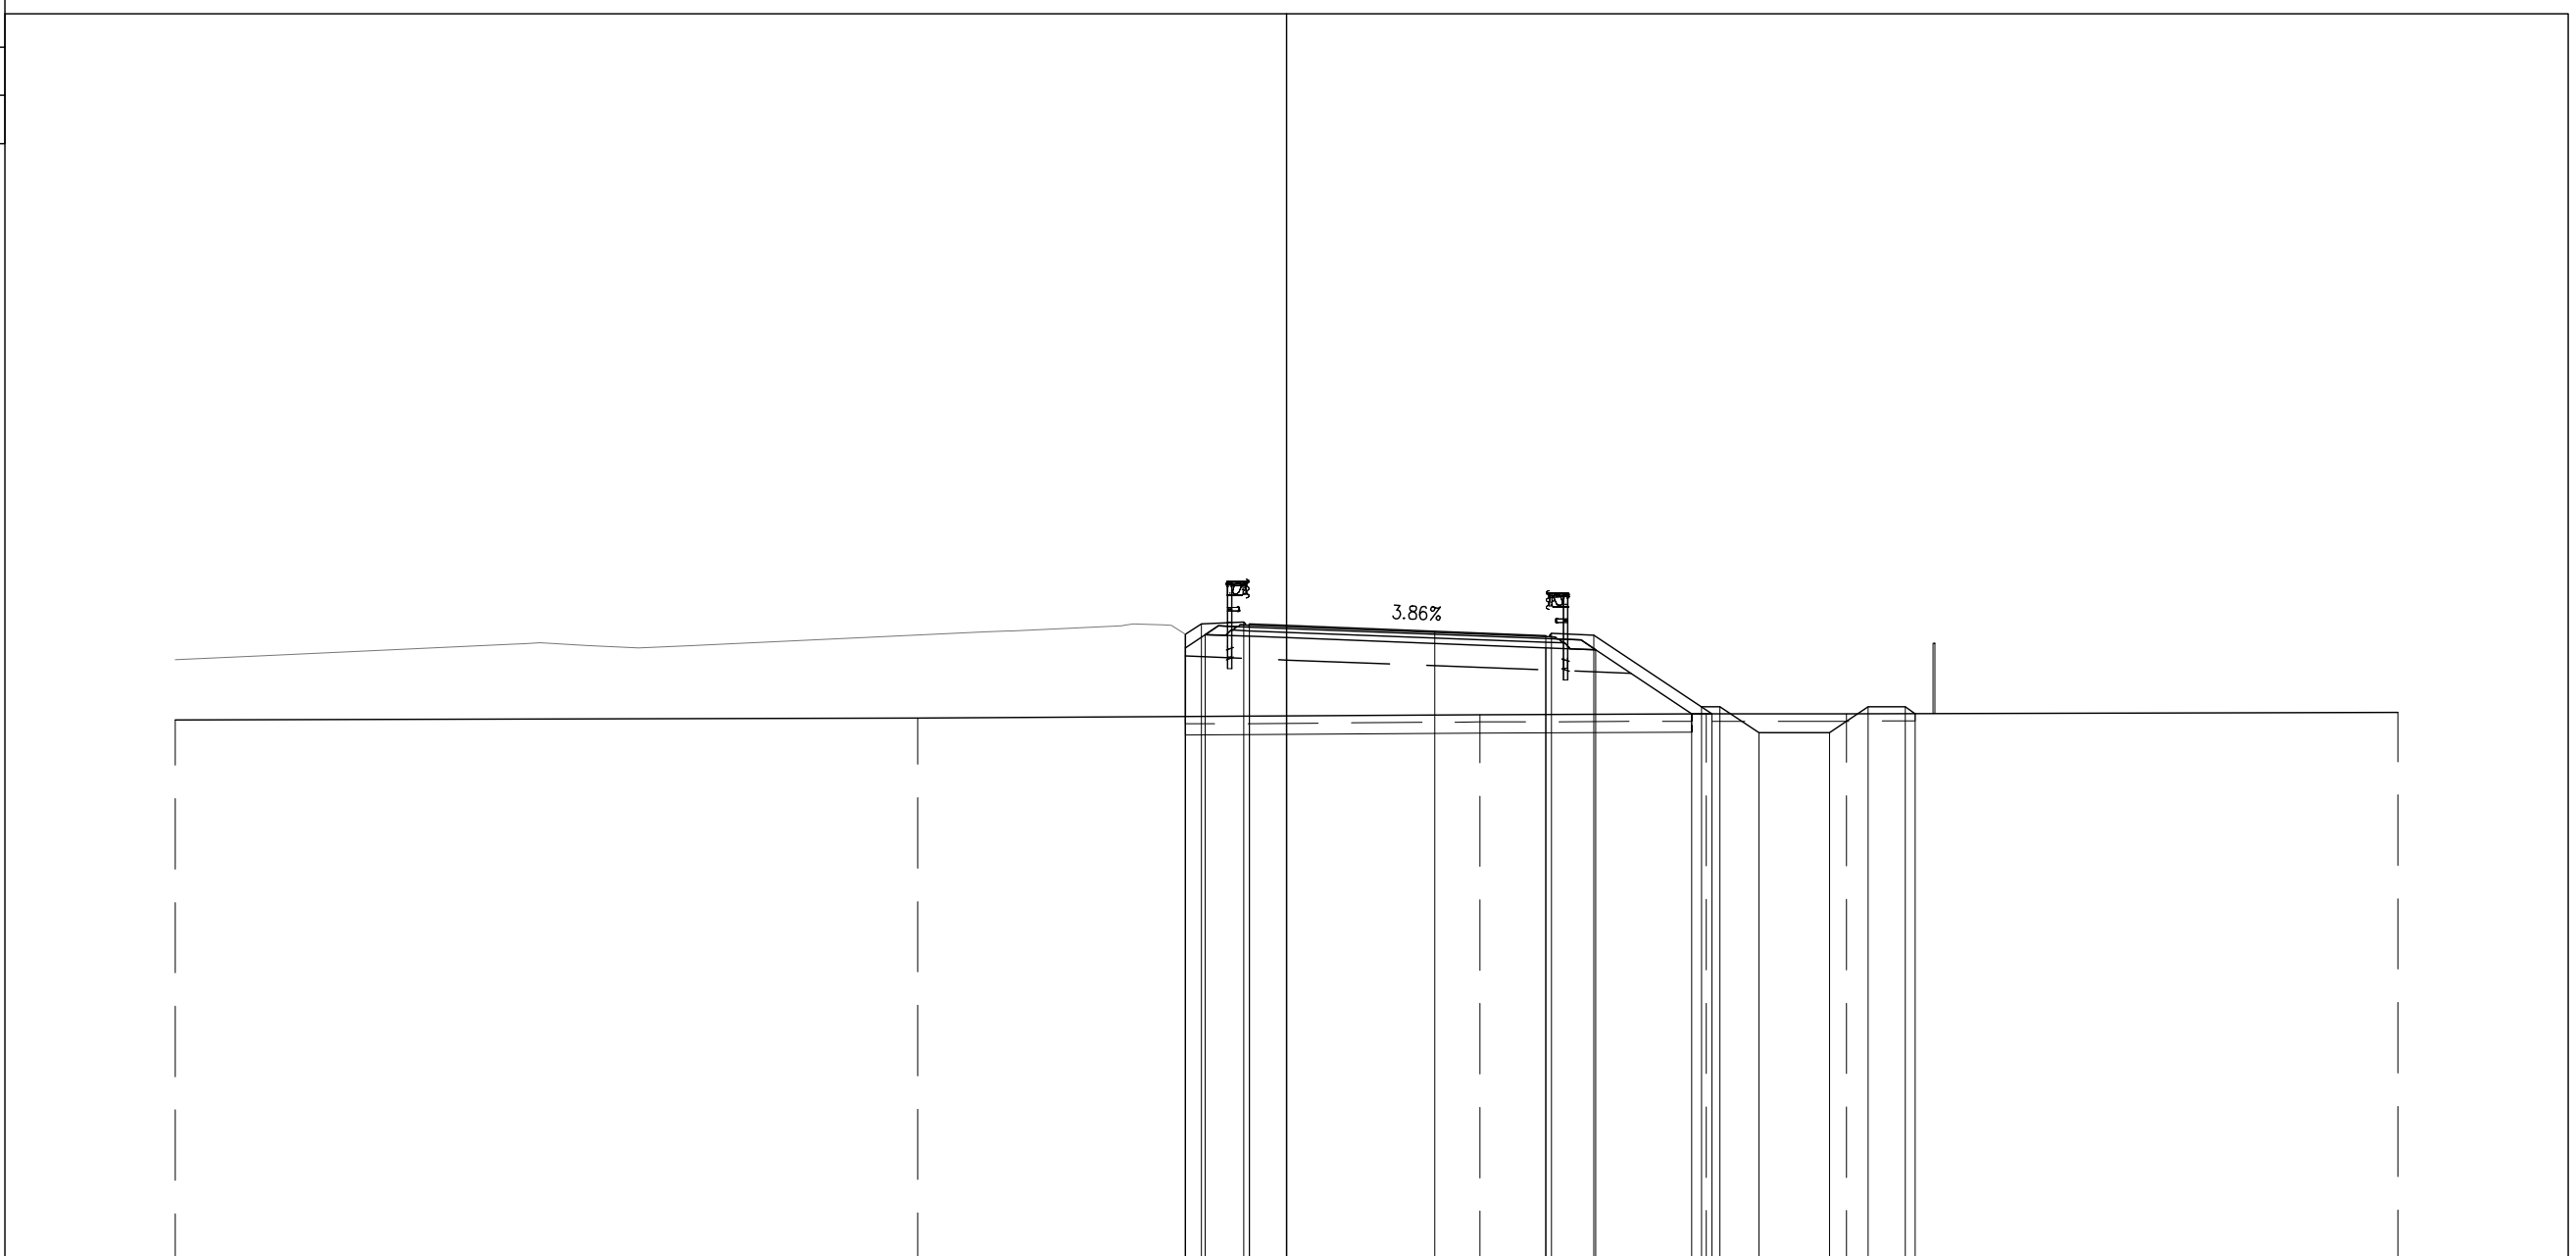


PROGRESSIVE TERRENO	-30.00	-9.96	5.22	11.33	15.11	30.00
PARZIALI TERRENO		20.04	15.18	6.11	3.78	14.89
QUOTE TERRENO	11.55	11.60	11.69	11.72	11.71	11.75
PROGRESSIVE PROGETTO						
PARZIALI PROGETTO						
QUOTE PROGETTO						
PROGRESSIVE RILEVATO						
PARZIALI RILEVATO						
QUOTE RILEVATO						

PROFILO SV PGRN - PF

SEZIONE PF-17

PROGRESSIVA 299.43

- BASE
- C1 0.73 mq.
- CEMENTATO
- CE1 1.14 mq.
- VEGETALE
- D1 1.25 mq.
- SOTTOFONDAZIONE STRADALE
- H1 5.31 mq.
- RILEVATO ARGINELLO
- RA1 0.16 mq.
- RILEVATO
- RI1 13.50 mq.
- SCAVO FOSSI
- SF1 2.06 mq.
- RILEVATO FOSSI
- VF1 1.53 mq.
- TAPPETO DRENANTE
- a1 7.03 ml.
- BINDER
- b1 7.30 ml.
- BONIFICA
- bo1 11.04 ml.
- INERBIMENTO
- i3 4.58 ml.
- SCOTICO
- sc2 11.04 ml.
- SCOTICO FOSSI
- sf1 5.47 ml.

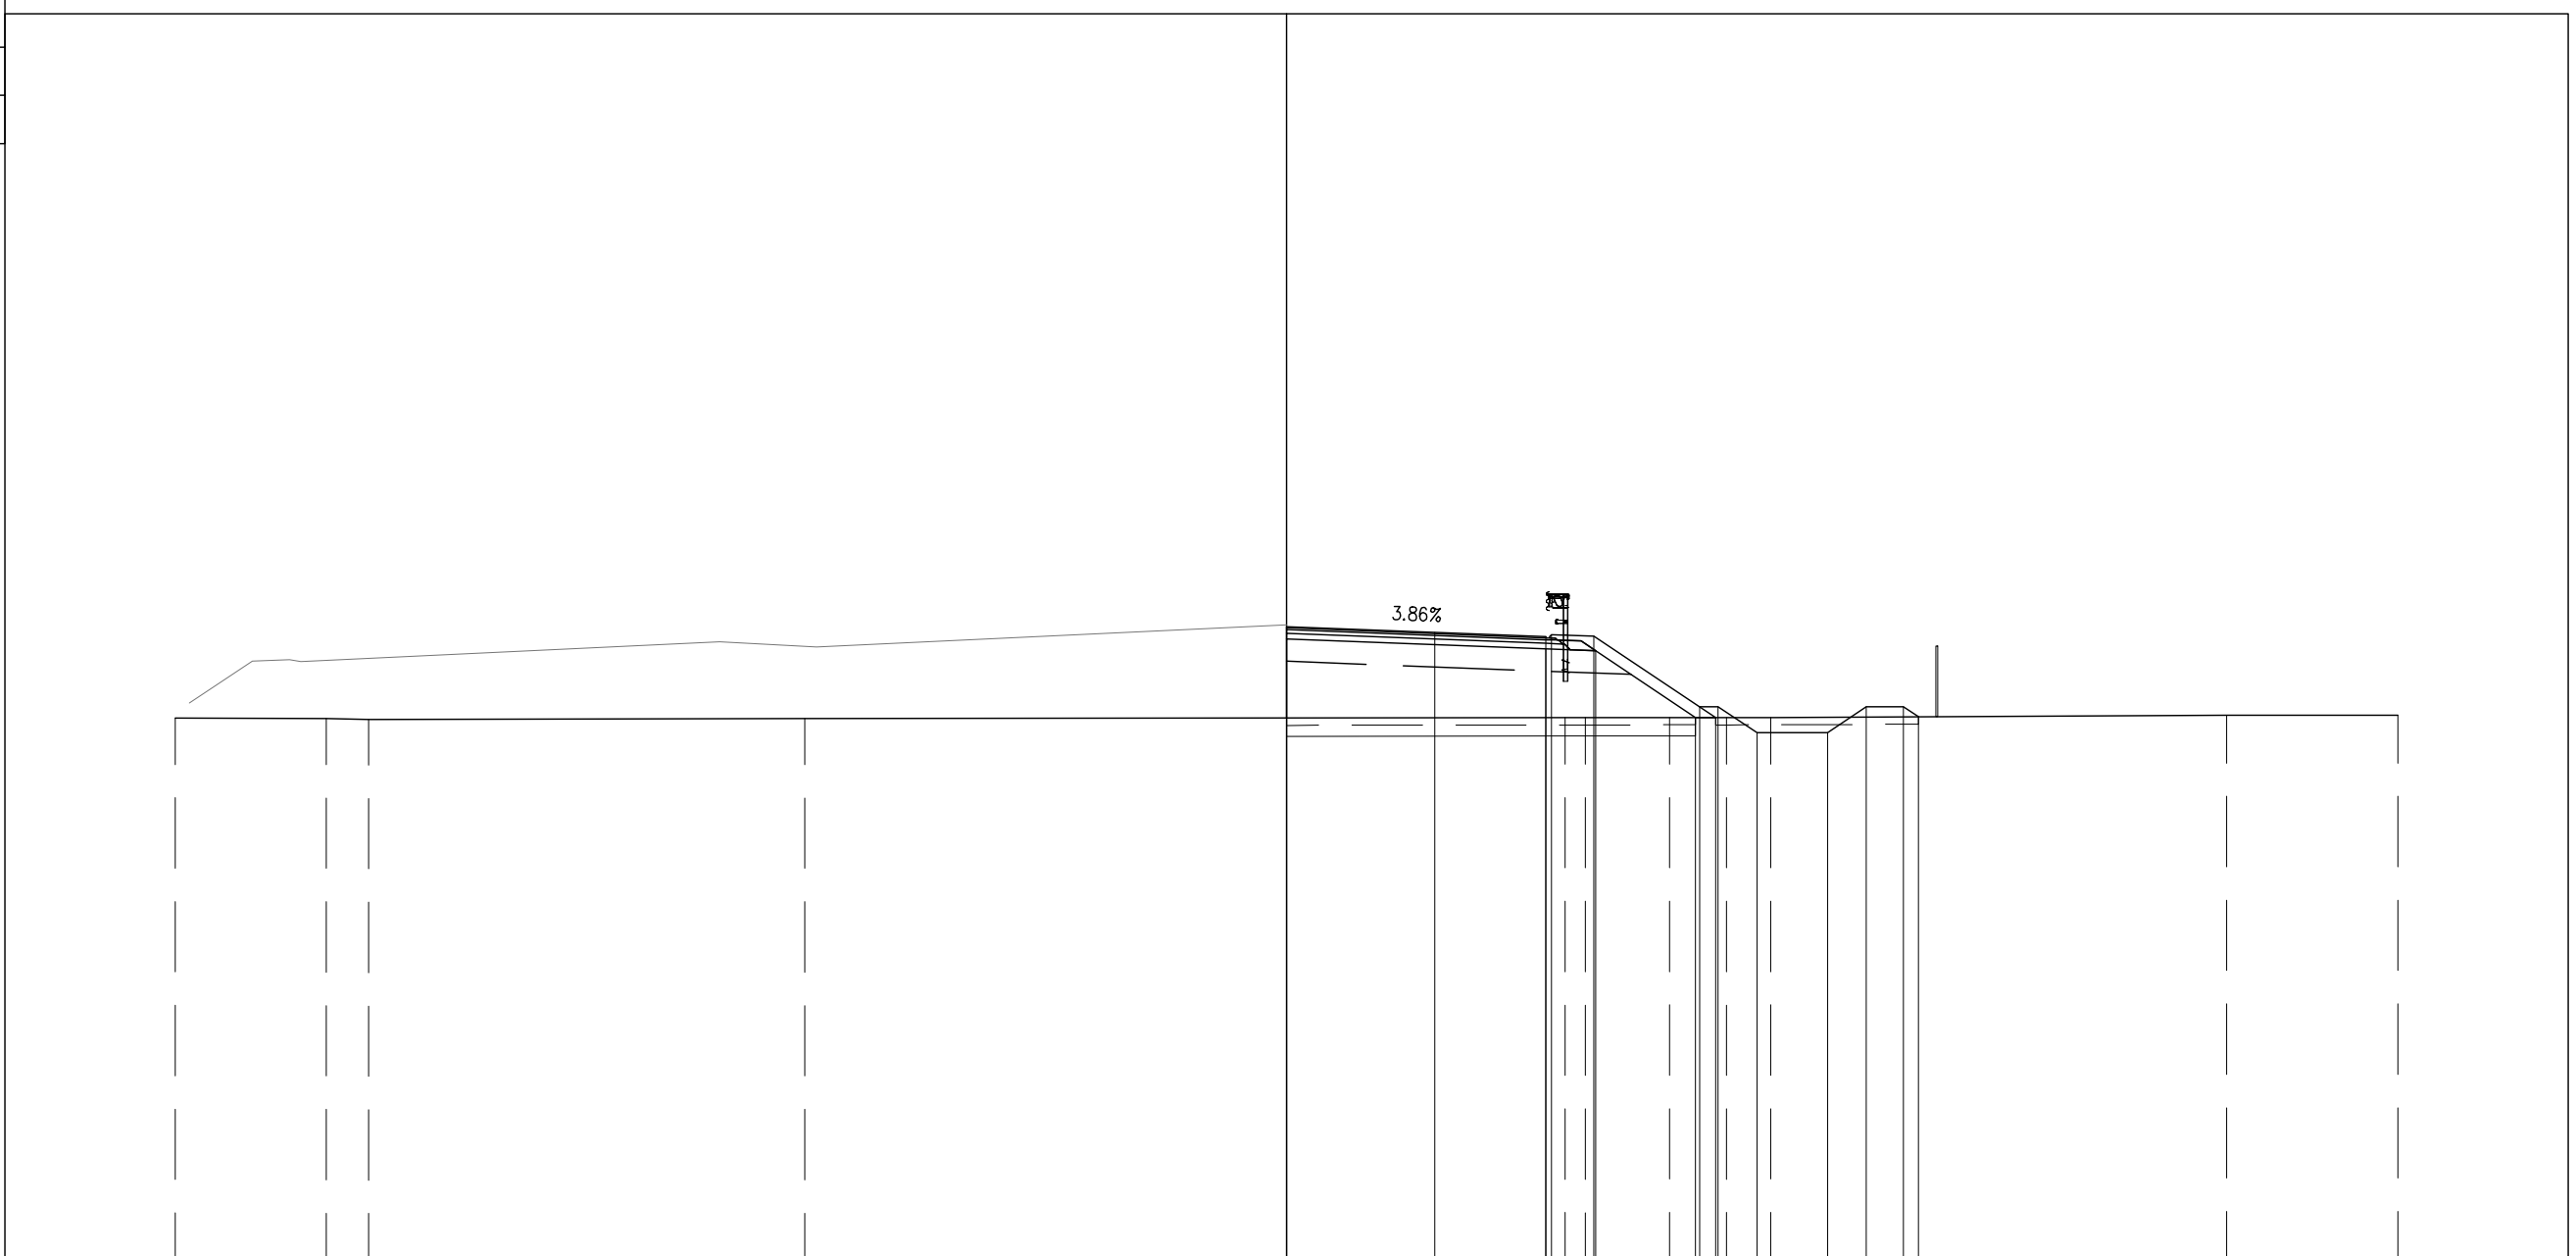


PROGRESSIVE TERRENO	-30.00	-25.92	-24.77	-13.00		7.52	8.07	10.34	11.87	13.07		25.38	30.00			
PARZIALI TERRENO	4.08	1.15		11.77		20.52	0.55	2.27	1.53	1.20		12.31	4.62			
QUOTE TERRENO	11.59	11.58	11.56	11.58		11.61	11.61	11.62	11.61	11.62		11.67	11.67			
PROGRESSIVE PROGETTO					0.00	4.00	7.00	7.15	8.30	11.15	11.65	12.70	14.60	15.65	16.65	17.05
PARZIALI PROGETTO					4.00	3.00	0.15	1.15	2.85	0.50	1.05	1.90	1.05	1.00	0.40	
QUOTE PROGETTO					14.06	13.91	13.79	13.85	13.80	11.90	11.90	11.20	11.20	11.90	11.90	11.63
PROGRESSIVE RILEVATO					0.00	0.00	7.00	8.35	11.04	11.58						
PARZIALI RILEVATO					7.00		1.35	2.69	0.54							
QUOTE RILEVATO					13.73	11.60	13.46	13.41	11.62	11.61						

PROFILO SV PGRN - PF

SEZIONE PF-18

PROGRESSIVA 325.00

- BASE
- C1 0.75 mq.
- CEMENTATO
- CE1 1.13 mq.
- VEGETALE
- D1 1.34 mq.
- SOTTOFONDAZIONE STRADALE
- H1 5.24 mq.
- RILEVATO ARGINELLO
- RA1 0.15 mq.
- RILEVATO
- RI1 14.66 mq.
- SCAVO FOSSI
- SF1 2.06 mq.
- RILEVATO FOSSI
- VF1 1.32 mq.
- TAPPETO DRENANTE
- a1 7.03 ml.
- BINDER
- b1 7.30 ml.
- BONIFICA
- bo1 11.30 ml.
- INERBIMENTO
- i3 4.97 ml.
- SCOTICO
- sc2 11.30 ml.
- SCOTICO FOSSI
- sf1 5.51 ml.

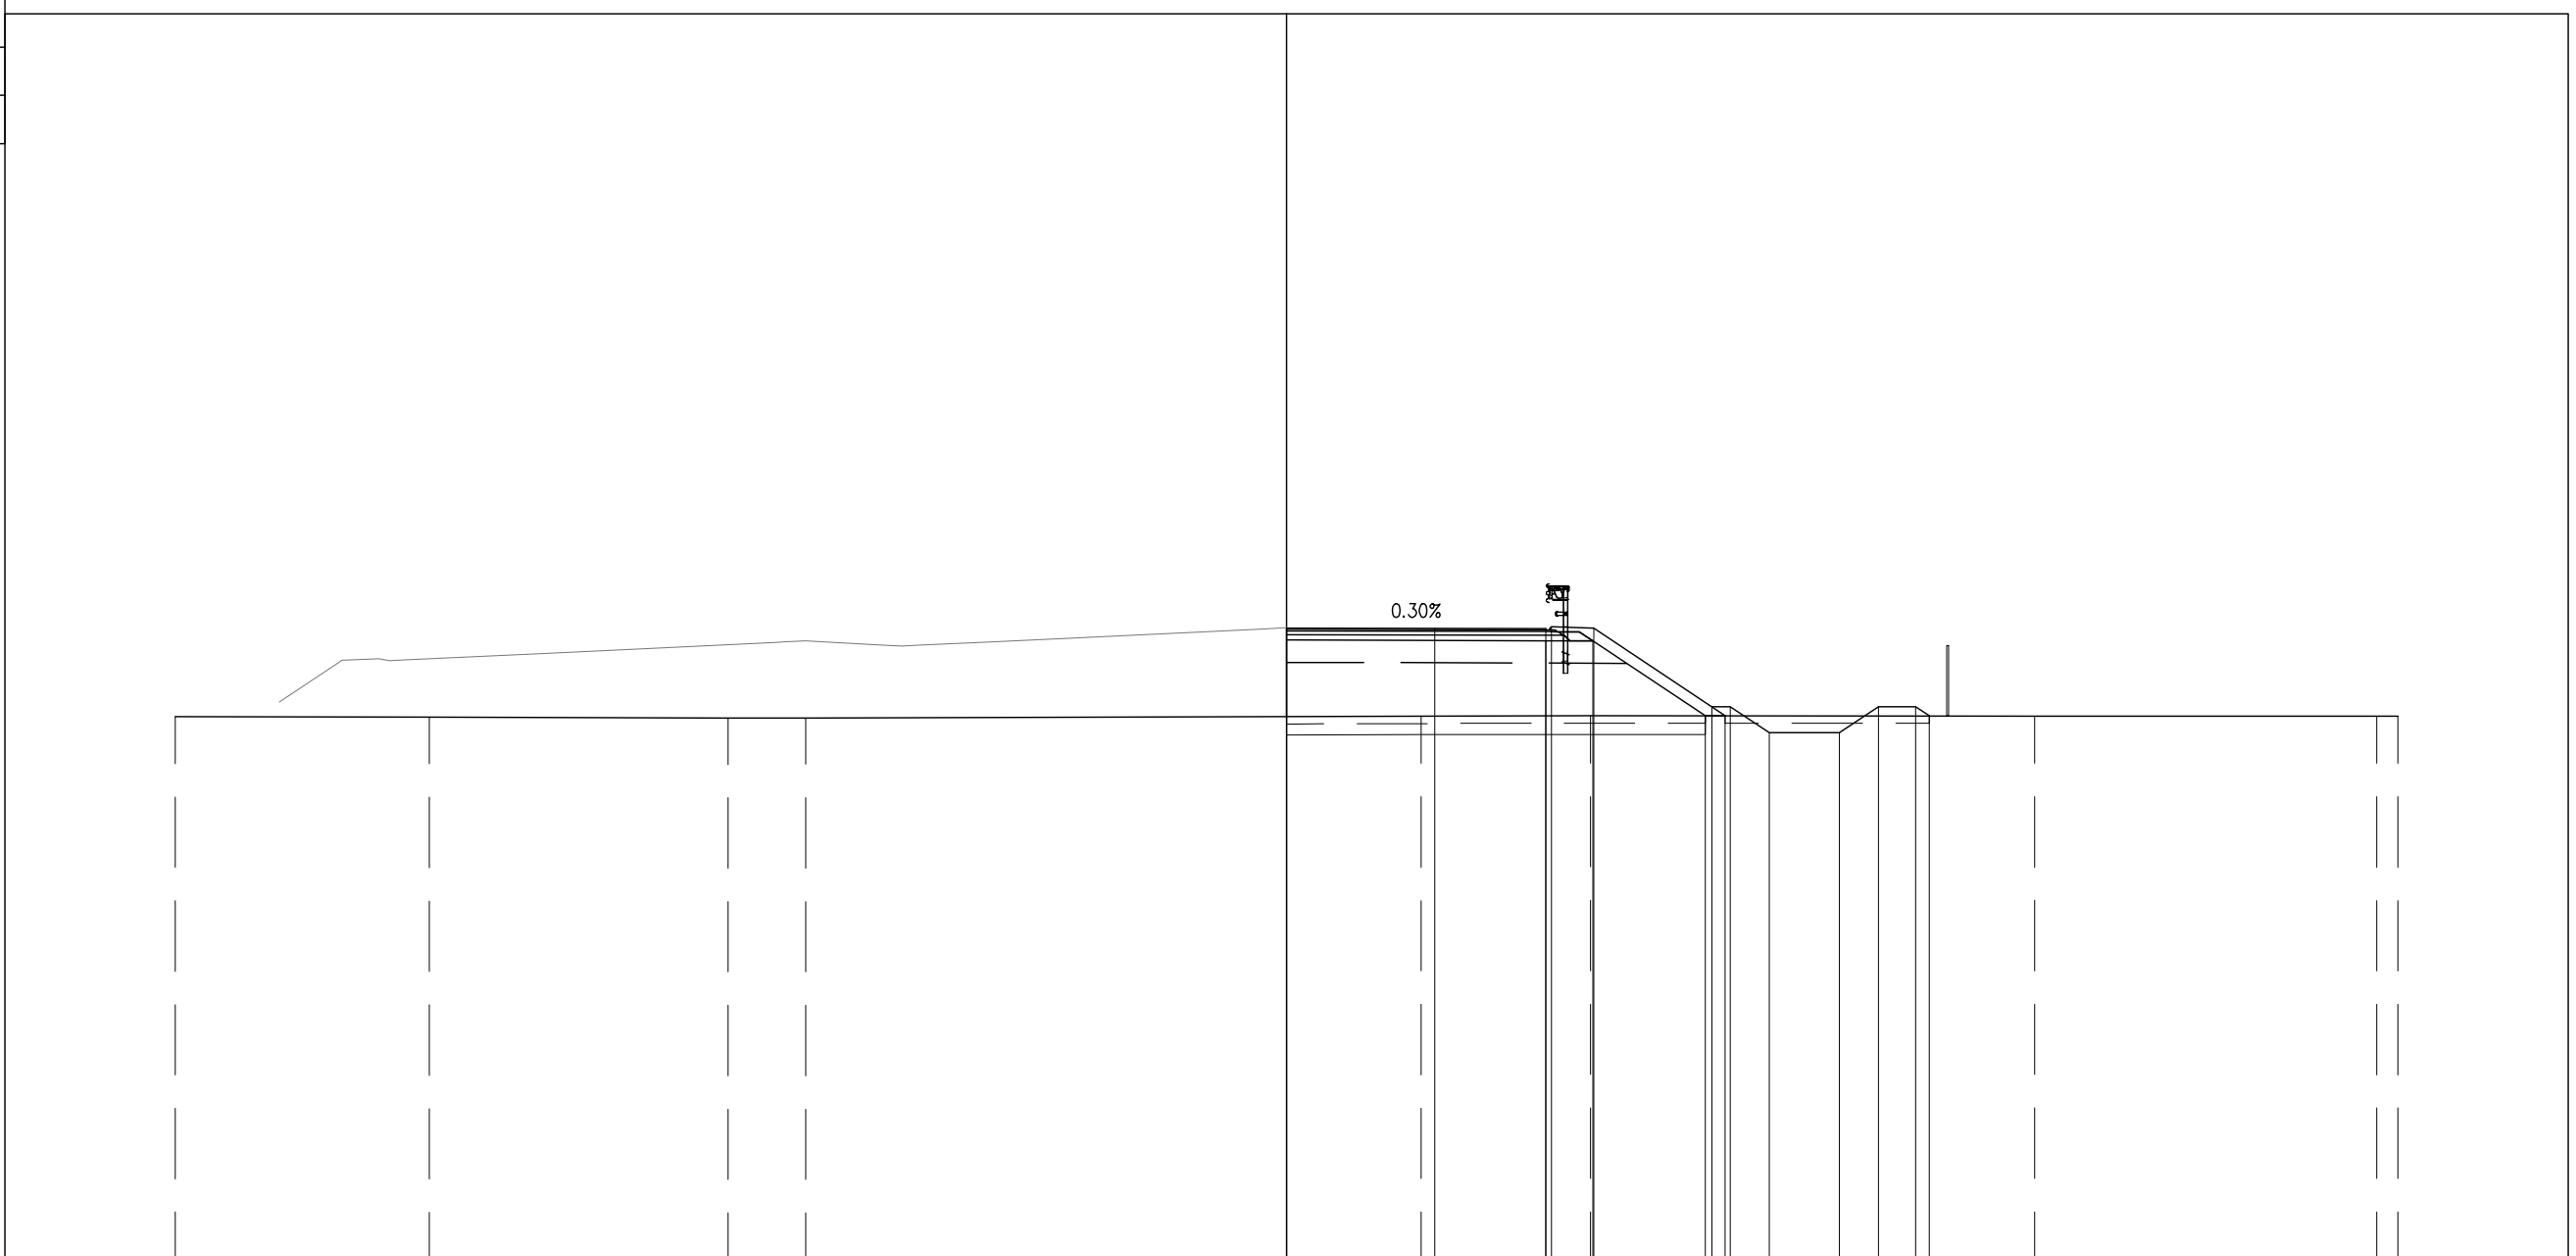

PROGRESSIVE TERRENO	-30.00	-23.14	-15.08	-12.98		3.64	8.21		20.19	29.42	30.00					
PARZIALI TERRENO	6.86	8.06	2.10	16.62	4.57	11.98	9.23	0.58								
QUOTE TERRENO	11.64	11.62	11.59	11.60	11.65	11.66	11.66	11.65	11.65							
PROGRESSIVE PROGETTO					0.00	4.00	7.00	7.15	8.30	11.48	11.98	13.03	14.93	15.98	16.98	17.35
PARZIALI PROGETTO					4.00	3.00	0.15	1.15	3.18	0.50	1.05	1.90	1.05	1.00	0.37	
QUOTE PROGETTO					14.03	14.02	14.01	14.07	14.02	11.90	11.90	11.20	11.20	11.90	11.90	11.66
PROGRESSIVE RILEVATO					0.00	0.00	7.00	8.27	11.30	11.84	11.84	11.20	11.20	11.90	11.90	11.66
PARZIALI RILEVATO					7.00	1.27	3.03	0.54								
QUOTE RILEVATO					13.70	11.64	13.68	13.68	11.66	11.66						




PROFILO SV PGRN - PF

SEZIONE PF-20

PROGRESSIVA 357.20

- BASE
- C1 0.74 mq.
- CEMENTATO
- CE1 1.13 mq.
- VEGETALE
- D1 1.52 mq.
- SOTTOFONDAZIONE STRADALE
- H1 5.17 mq.
- RILEVATO ARGINELLO
- RA1 0.13 mq.
- RILEVATO
- RI1 17.42 mq.
- SCAVO FOSSI
- SF1 2.06 mq.
- RILEVATO FOSSI
- VF1 1.43 mq.
- TAPPETO DRENANTE
- a1 7.03 ml.
- BINDER
- b1 7.30 ml.
- BONIFICA
- bo1 11.80 ml.
- INERBIMENTO
- i3 5.54 ml.
- SCOTICO
- sc2 11.80 ml.
- SCOTICO FOSSI
- sf1 5.50 ml.

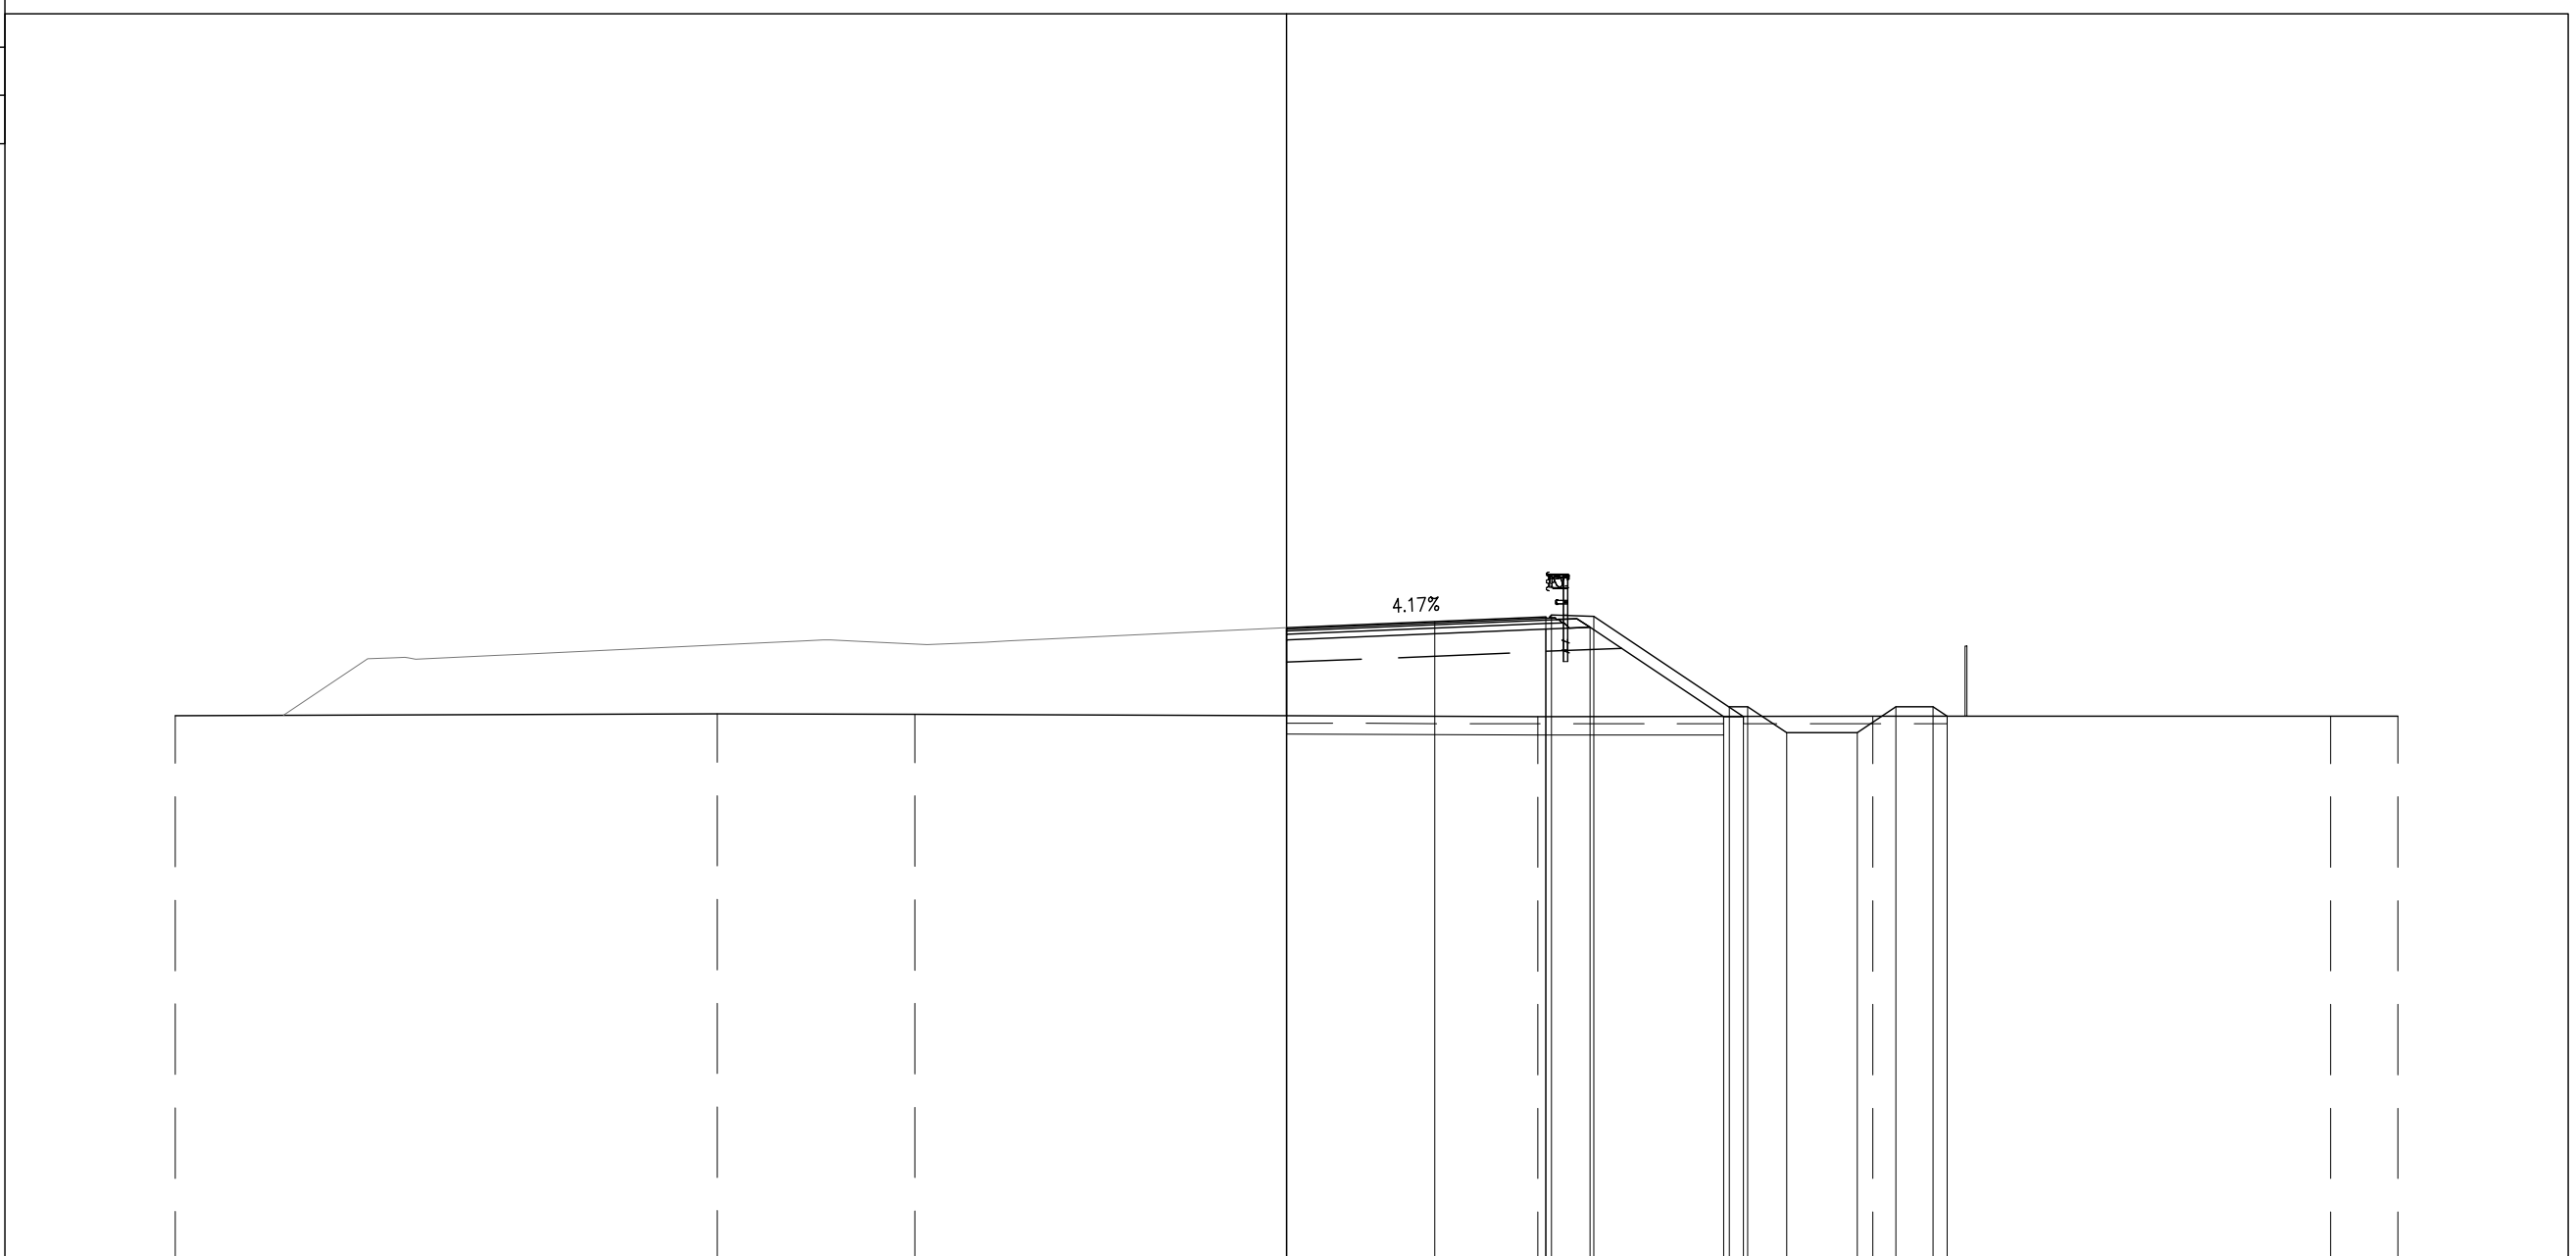

PROGRESSIVE TERRENO	-30.00	-15.37	-10.04	6.78	15.83	28.19	30.00								
PARZIALI TERRENO	14.63	5.33	16.82	9.05	12.36	1.81									
QUOTE TERRENO	11.67	11.71	11.69	11.64	11.64	11.65	11.65								
PROGRESSIVE PROGETTO				0.00	4.00	7.00	7.15	8.30	11.95	12.45	13.50	15.40	16.45	17.45	17.84
PARZIALI PROGETTO				4.00	3.00	0.15	1.15	3.65	0.50	1.05	1.90	1.05	1.00	0.39	
QUOTE PROGETTO				14.03	14.20	14.33	14.38	14.34	11.90	11.90	11.20	11.20	11.90	11.90	11.64
PROGRESSIVE RILEVATO				0.00	0.00	7.00	8.19	11.80	12.34	11.20	11.20	11.90	11.90	11.64	
PARZIALI RILEVATO				7.00	1.19	3.61	0.54								
QUOTE RILEVATO	11.66	13.70		14.00	14.05	11.64	11.64								




PROFILO SV PGRN - PF

SEZIONE PF-21

PROGRESSIVA 360.18

- BASE
- C1 0.74 mq.
- CEMENTATO
- CE1 1.13 mq.
- VEGETALE
- D1 1.54 mq.
- SOTTOFONDAZIONE STRADALE
- H1 5.17 mq.
- RILEVATO ARGINELLO
- RA1 0.13 mq.
- RILEVATO
- RI1 17.43 mq.
- TAPPETO DRENANTE
- a1 7.03 ml.
- BINDER
- b1 7.30 ml.
- BONIFICA
- bo1 11.80 ml.
- INERBIMENTO
- i3 6.02 ml.
- SCOTICO
- sc2 11.80 ml.

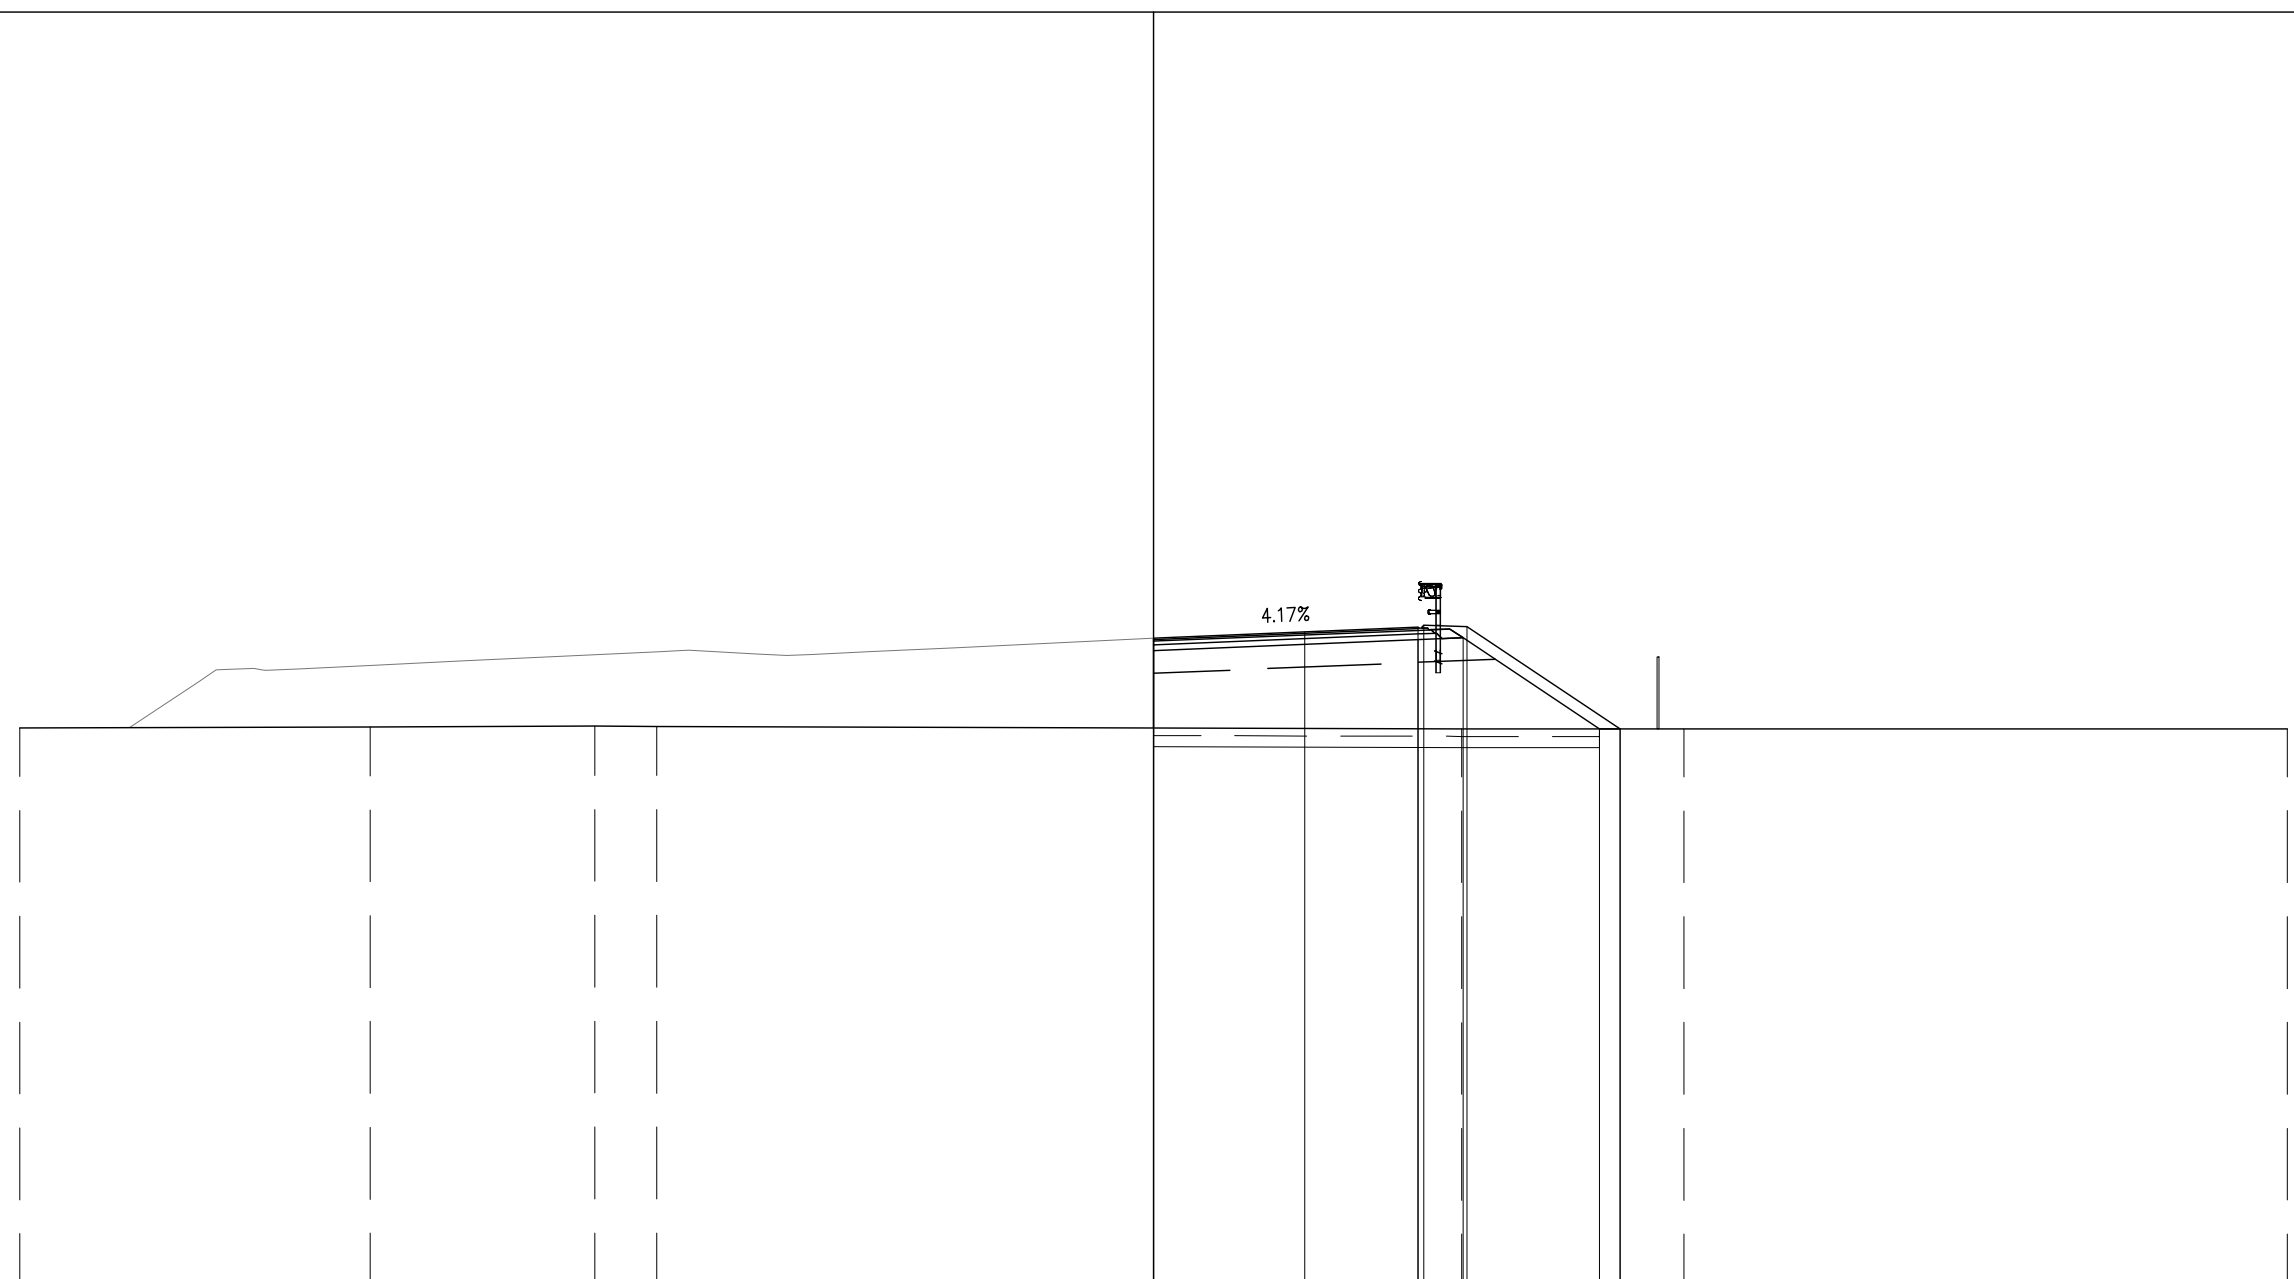

PROGRESSIVE TERRENO	-30.00	-20.72	-14.78	-13.14		8.15	14.04	30.00	
PARZIALI TERRENO	9.28	5.94	1.64	21.29	5.89	15.96			
QUOTE TERRENO	11.66	11.69	11.71	11.71		11.64	11.64	11.64	
PROGRESSIVE PROGETTO				0.00	4.00	7.00	7.15	8.30	12.35
PARZIALI PROGETTO				4.00	3.00	0.15	1.15	4.05	
QUOTE PROGETTO				14.04	14.20	14.33	14.38	14.34	11.64
PROGRESSIVE RILEVATO				0.00	0.00	7.00	8.19	11.80	12.35
PARZIALI RILEVATO				7.00	1.19	3.61	0.55		
QUOTE RILEVATO				13.71	11.66	14.00	14.05	11.64	11.64


SVINCOLO DI POGGIO RENATICO  
RAMO PR  
SRA17

PROFILO SV PGRN - PR

SEZIONE PR-1

PROGRESSIVA 0.00

- BASE
- C1 2.01 mq.
- CEMENTATO
- CE1 2.83 mq.
- VEGETALE
- D1 0.28 mq.
- SOTTOFONDAZIONE STRADALE
- H1 12.49 mq.
- RILEVATO ARGINELLO
- RA1 0.15 mq.
- RILEVATO
- RI1 11.82 mq.
- RI2 1.90 mq.
- Totale: 13.72 mq.
- STERRO
- SC1 0.28 mq.
- TAPPETO DRENANTE
- a1 18.90 ml.
- BINDER
- b1 19.17 ml.
- BONIFICA
- bo1 16.49 ml.
- DEMOLIZIONE SOVRASTRUTTURA
- de1 5.58 ml.
- INERBIMENTO
- i1 1.42 ml.
- SCOTICO
- sc1 16.49 ml.

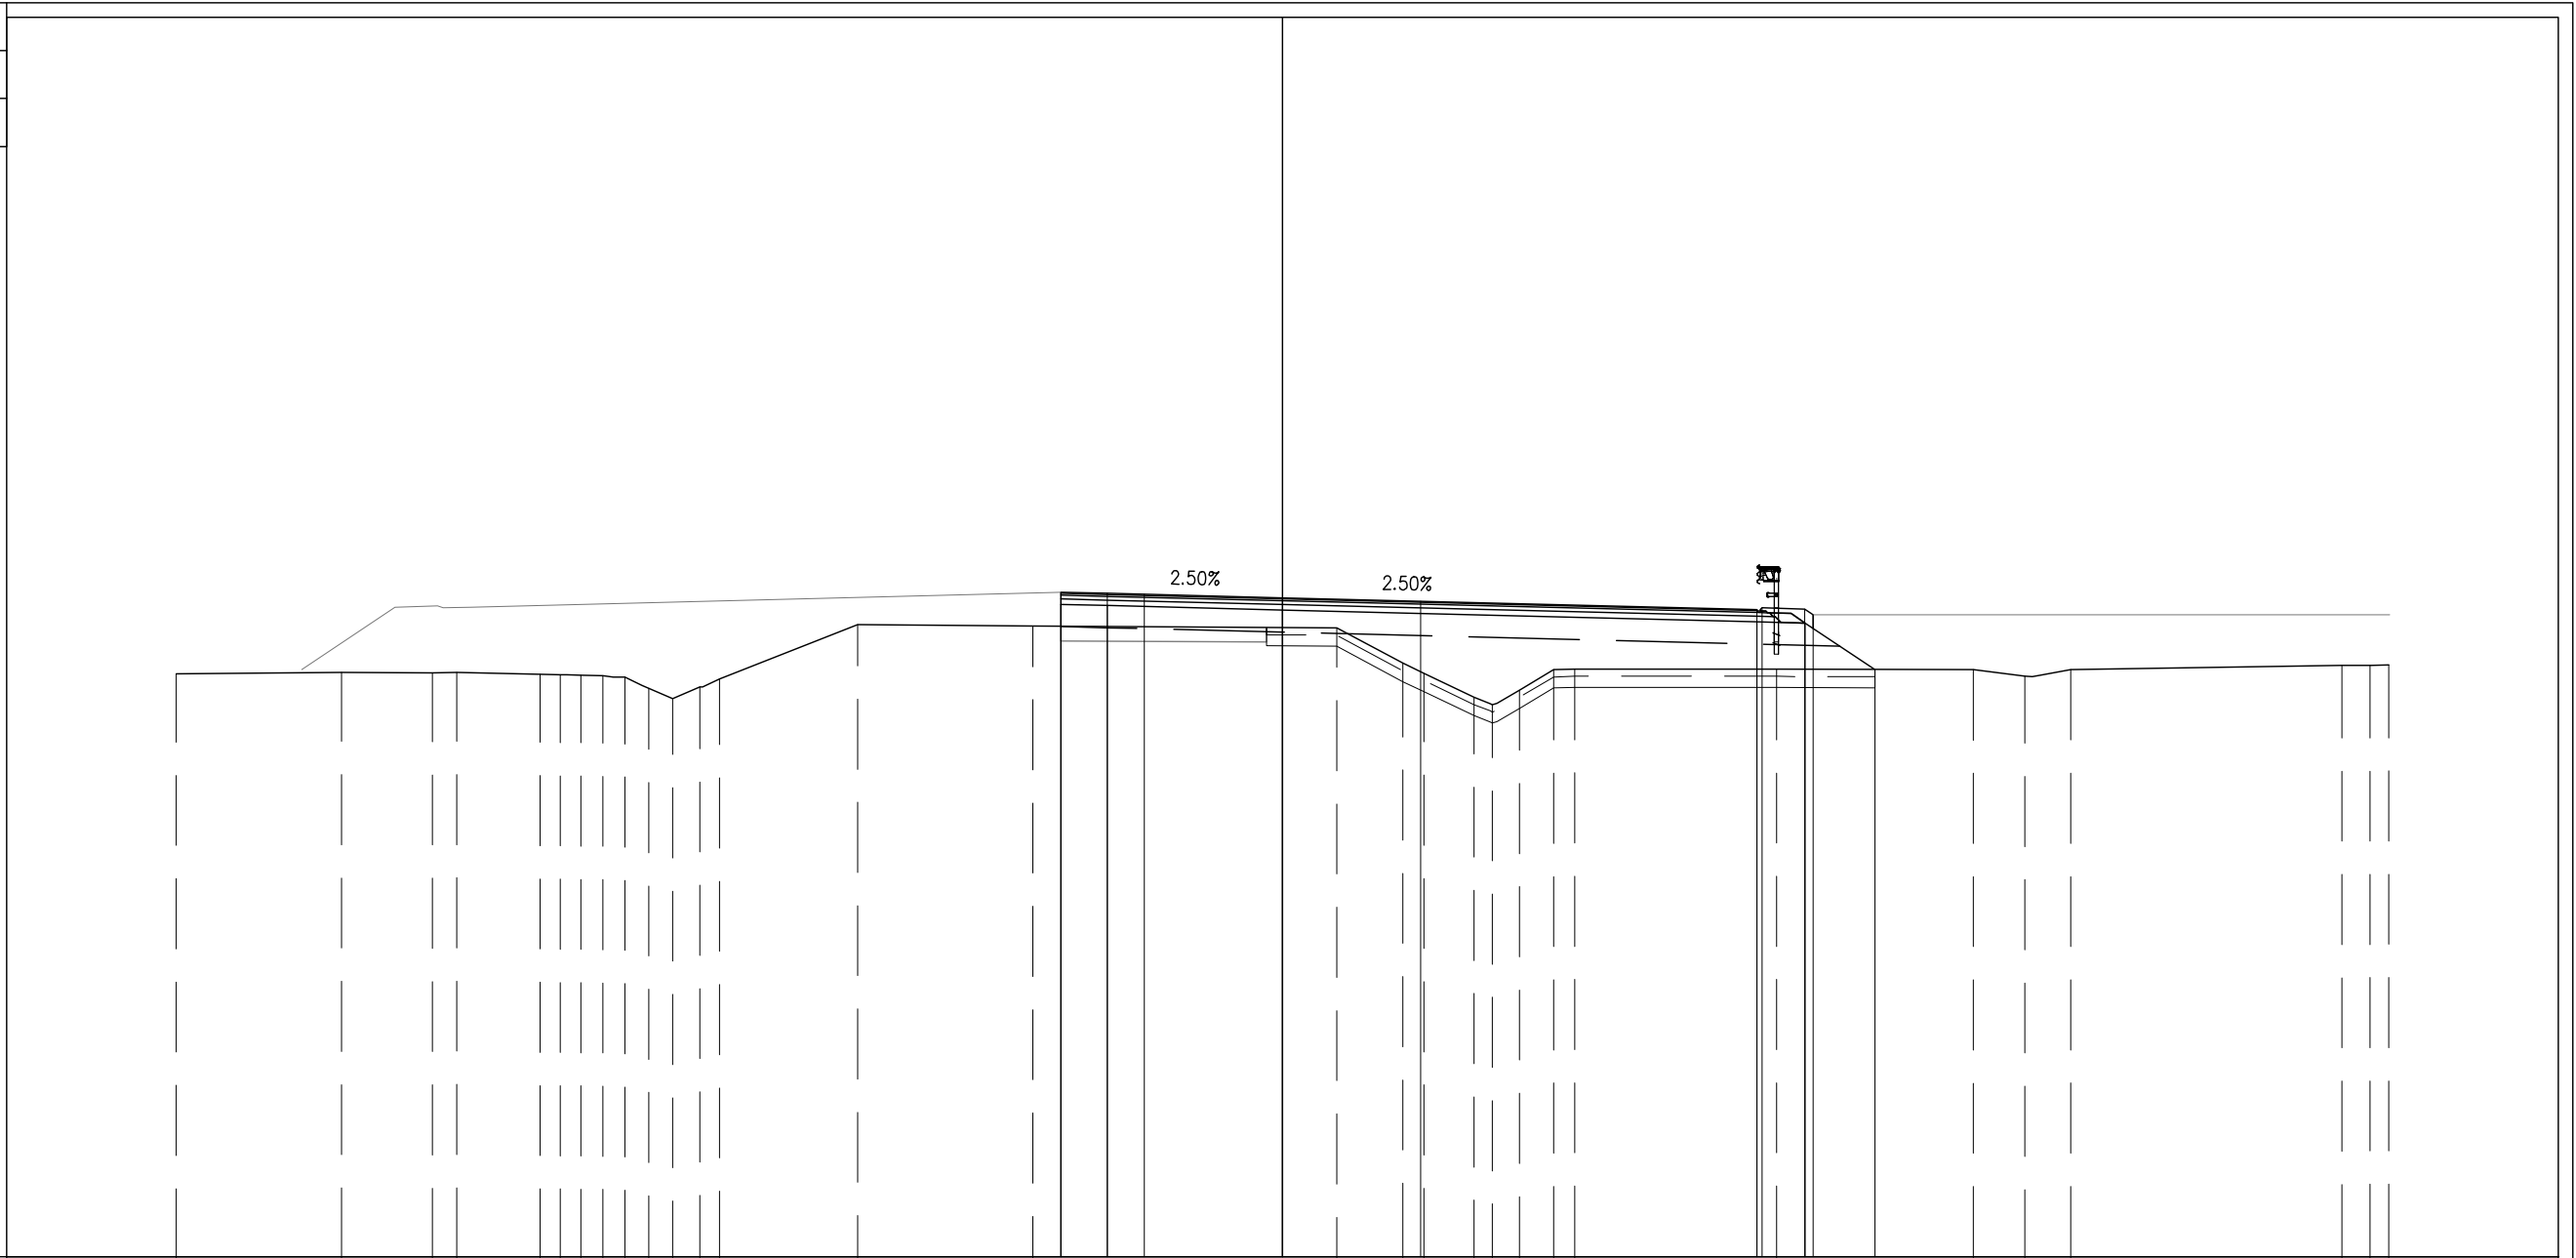

PROGRESSIVE TERRENO	-30.00	-25.52	-23.05	-22.39	-20.13	-19.58	-19.02	-18.43	-17.84	-17.18	-16.54	-15.79	-15.26	-11.52	-6.77	1.47	3.26	3.83	5.19	5.70	6.42	7.36	7.92	13.40	18.73	20.13	21.38	28.73	29.49	30.00
PARZIALI TERRENO		4.48	2.47	0.66	2.26	0.56	0.56	0.59	0.59	0.66	0.64	0.75	0.53	3.74	4.75	8.24	1.79	0.57	1.36	0.51	0.72	0.94	0.56	5.48	5.33	1.40	1.25	7.35	0.76	0.51
QUOTE TERRENO	11.80	11.84	11.83	11.85	11.79	11.78	11.77	11.76	11.71	11.41	11.13	11.44	11.66	13.14	13.10	13.05	12.09	11.82	11.17	10.97	11.37	11.92	11.94	11.94	11.91	11.75	11.92	12.03	12.04	12.04
PROGRESSIVE PROGETTO															-6.01	-4.75	-3.75	0.00						12.86	13.01	14.16	14.39			
PARZIALI PROGETTO															1.26	1.00	3.75	3.75						0.15	1.15	0.25				
QUOTE PROGETTO															14.02	13.98	13.96	13.86						13.54	13.60	13.55	13.40			
PROGRESSIVE RILEVATO															-6.01	-6.01	-4.75	0.00						12.86	14.18	16.06				
PARZIALI RILEVATO															1.26	4.75								12.86	1.32	1.88				
QUOTE RILEVATO															13.69	13.10	13.65	13.54						13.21	13.18	11.92				




PROFILO SV PGRN - PR

SEZIONE PR-3

PROGRESSIVA 50.00

- BASE
- C1 1.30 mq.
- CEMENTATO
- CE1 2.02 mq.
- VEGETALE
- D1 1.60 mq.
- SOTTOFONDAZIONE STRADALE
- H1 8.70 mq.
- RILEVATO ARGINELLO
- RA1 0.14 mq.
- RILEVATO
- RI1 24.79 mq.
- SCAVO FOSSI
- SF1 2.48 mq.
- RILEVATO FOSSI
- VF1 0.91 mq.
- TAPPETO DRENANTE
- a1 12.83 ml.
- BINDER
- b1 13.10 ml.
- BONIFICA
- bo1 10.69 ml.
- DEMOLIZIONE SOVRASTRUTTURA
- de1 7.19 ml.
- INERBIMENTO
- i3 6.13 ml.
- SCOTICO
- sc2 10.69 ml.
- SCOTICO FOSSI
- sf1 5.88 ml.

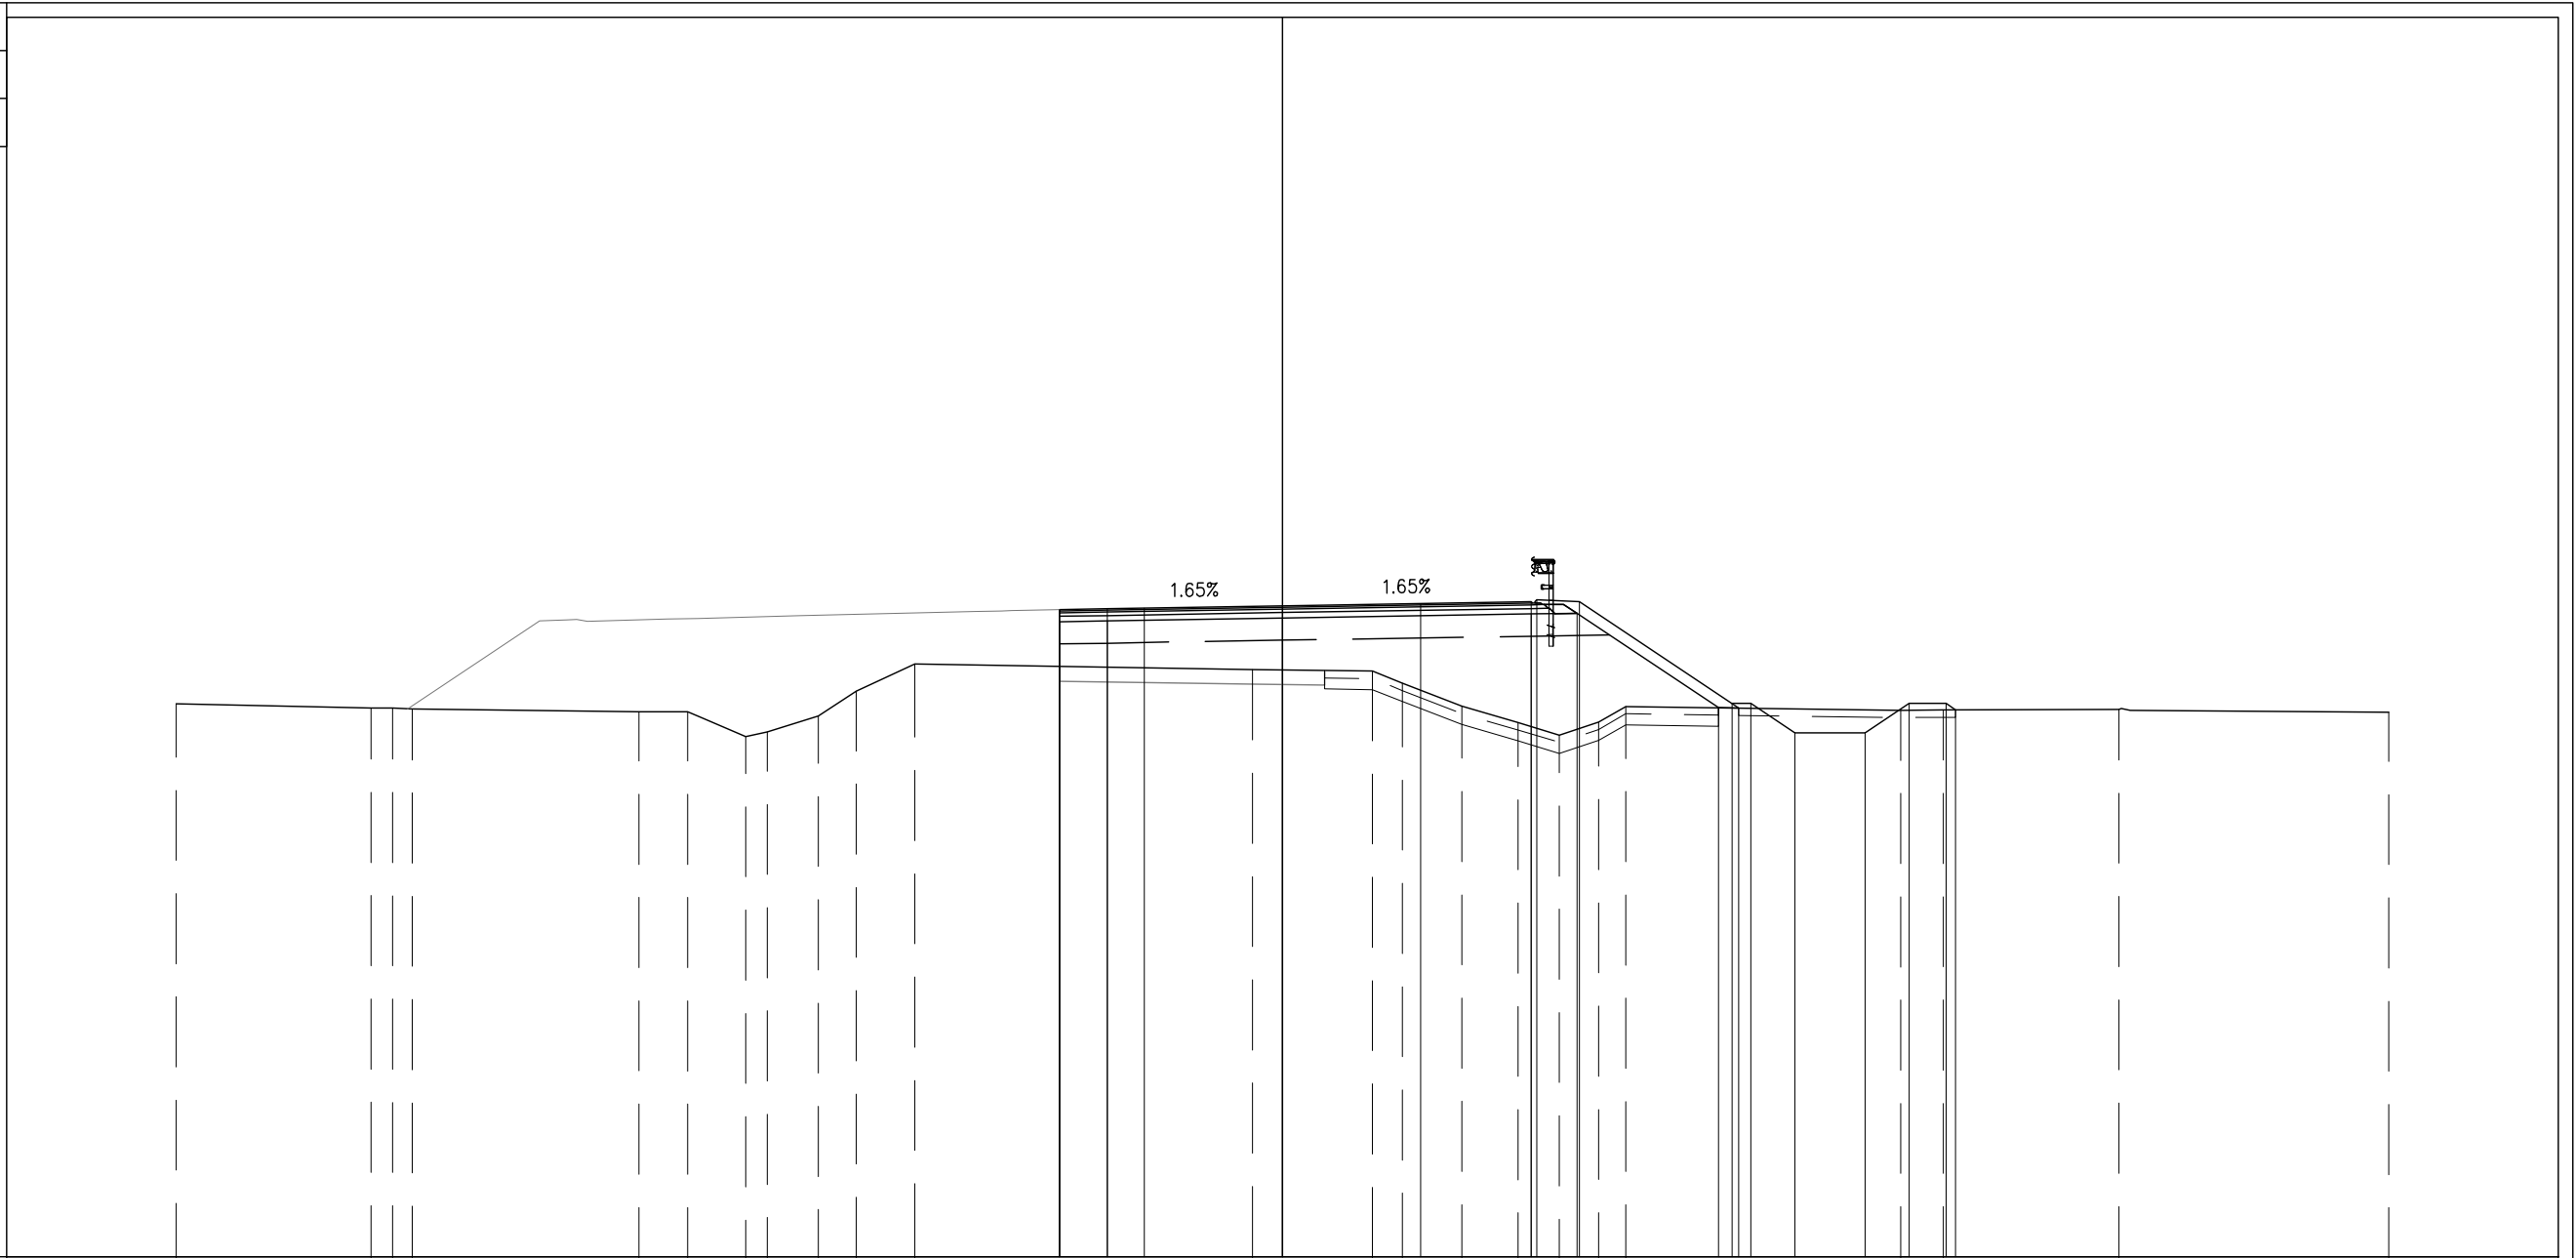


PROGRESSIVE TERRENO	-30.00	-24.71	-24.14	-23.60		-17.45	-16.13	-14.55	-13.96	-12.58	-11.56	-9.96	-0.81	2.44	3.25	4.86	6.39	7.51	8.58	9.31		16.77	17.92	22.69	30.00	
PARZIALI TERRENO		5.29	0.57	0.54	6.15	1.32	1.58	0.59	1.38	1.02	1.60	9.15	3.25	0.81	1.61	1.53	1.12	1.07	0.73	7.46	1.15	4.77	7.31			
QUOTE TERRENO	12.00	11.88	11.88	11.85	11.78	11.78	11.10	11.23	11.66	12.33	13.07	12.92	12.88	12.55	11.93	11.48	11.15	11.49	11.92	11.82	11.83	11.83	11.76			
PROGRESSIVE PROGETTO												-6.05	-4.75	-3.75	0.00	3.75	6.75	6.90	8.05	12.20	12.70	13.90	15.80	17.00	18.00	18.26
PARZIALI PROGETTO												1.30	1.00	3.75	3.75	3.00	0.15	1.15	4.15	0.50	1.20	1.90	1.20	1.00	0.26	
QUOTE PROGETTO												14.54	14.56	14.58	14.64	14.71	14.75	14.81	14.76	12.00	12.00	11.20	11.20	12.00	12.00	11.83
PROGRESSIVE RILEVATO												-6.05	-6.05	-4.75	0.00	6.75	7.99	11.83	12.38	11.83	12.38	13.90	15.80	17.00	18.00	18.26
PARZIALI RILEVATO												1.30	4.75	6.75	6.75	1.24	3.84	0.55	0.55	11.88	12.38	1.20	1.90	1.00	0.26	
QUOTE RILEVATO												14.21	13.01	14.23	14.31	14.42	14.45	11.88	11.88	11.88	12.38	13.90	15.80	17.00	18.00	18.26

PROFILO SV PGRN - PR

SEZIONE PR-4

PROGRESSIVA 75.65

BASE	
C1	1.31 mq.
CEMENTATO	
CE1	2.01 mq.
VEGETALE	
D1	1.99 mq.
SOTTOFONDAZIONE STRADALE	
H1	8.65 mq.
RILEVATO ARGINELLO	
RA1	0.15 mq.
RILEVATO	
RI1	33.97 mq.
SCAVO FOSSI	
SF1	2.48 mq.
RILEVATO FOSSI	
VF1	0.69 mq.
TAPPETO DRENANTE	
a1	12.83 ml.
BINDER	
b1	13.10 ml.
BONIFICA	
bo1	0.00 ml.
bo2	0.74 ml.
bo3	7.90 ml.
Totale:	8.64 ml.
DEMOLIZIONE SOVRASTRUTTURA	
de1	10.26 ml.
INERBIMENTO	
i3	7.38 ml.
SCOTICO	
sc3	0.74 ml.
sc4	7.90 ml.
Totale:	8.64 ml.
SCOTICO FOSSI	
sf1	5.83 ml.

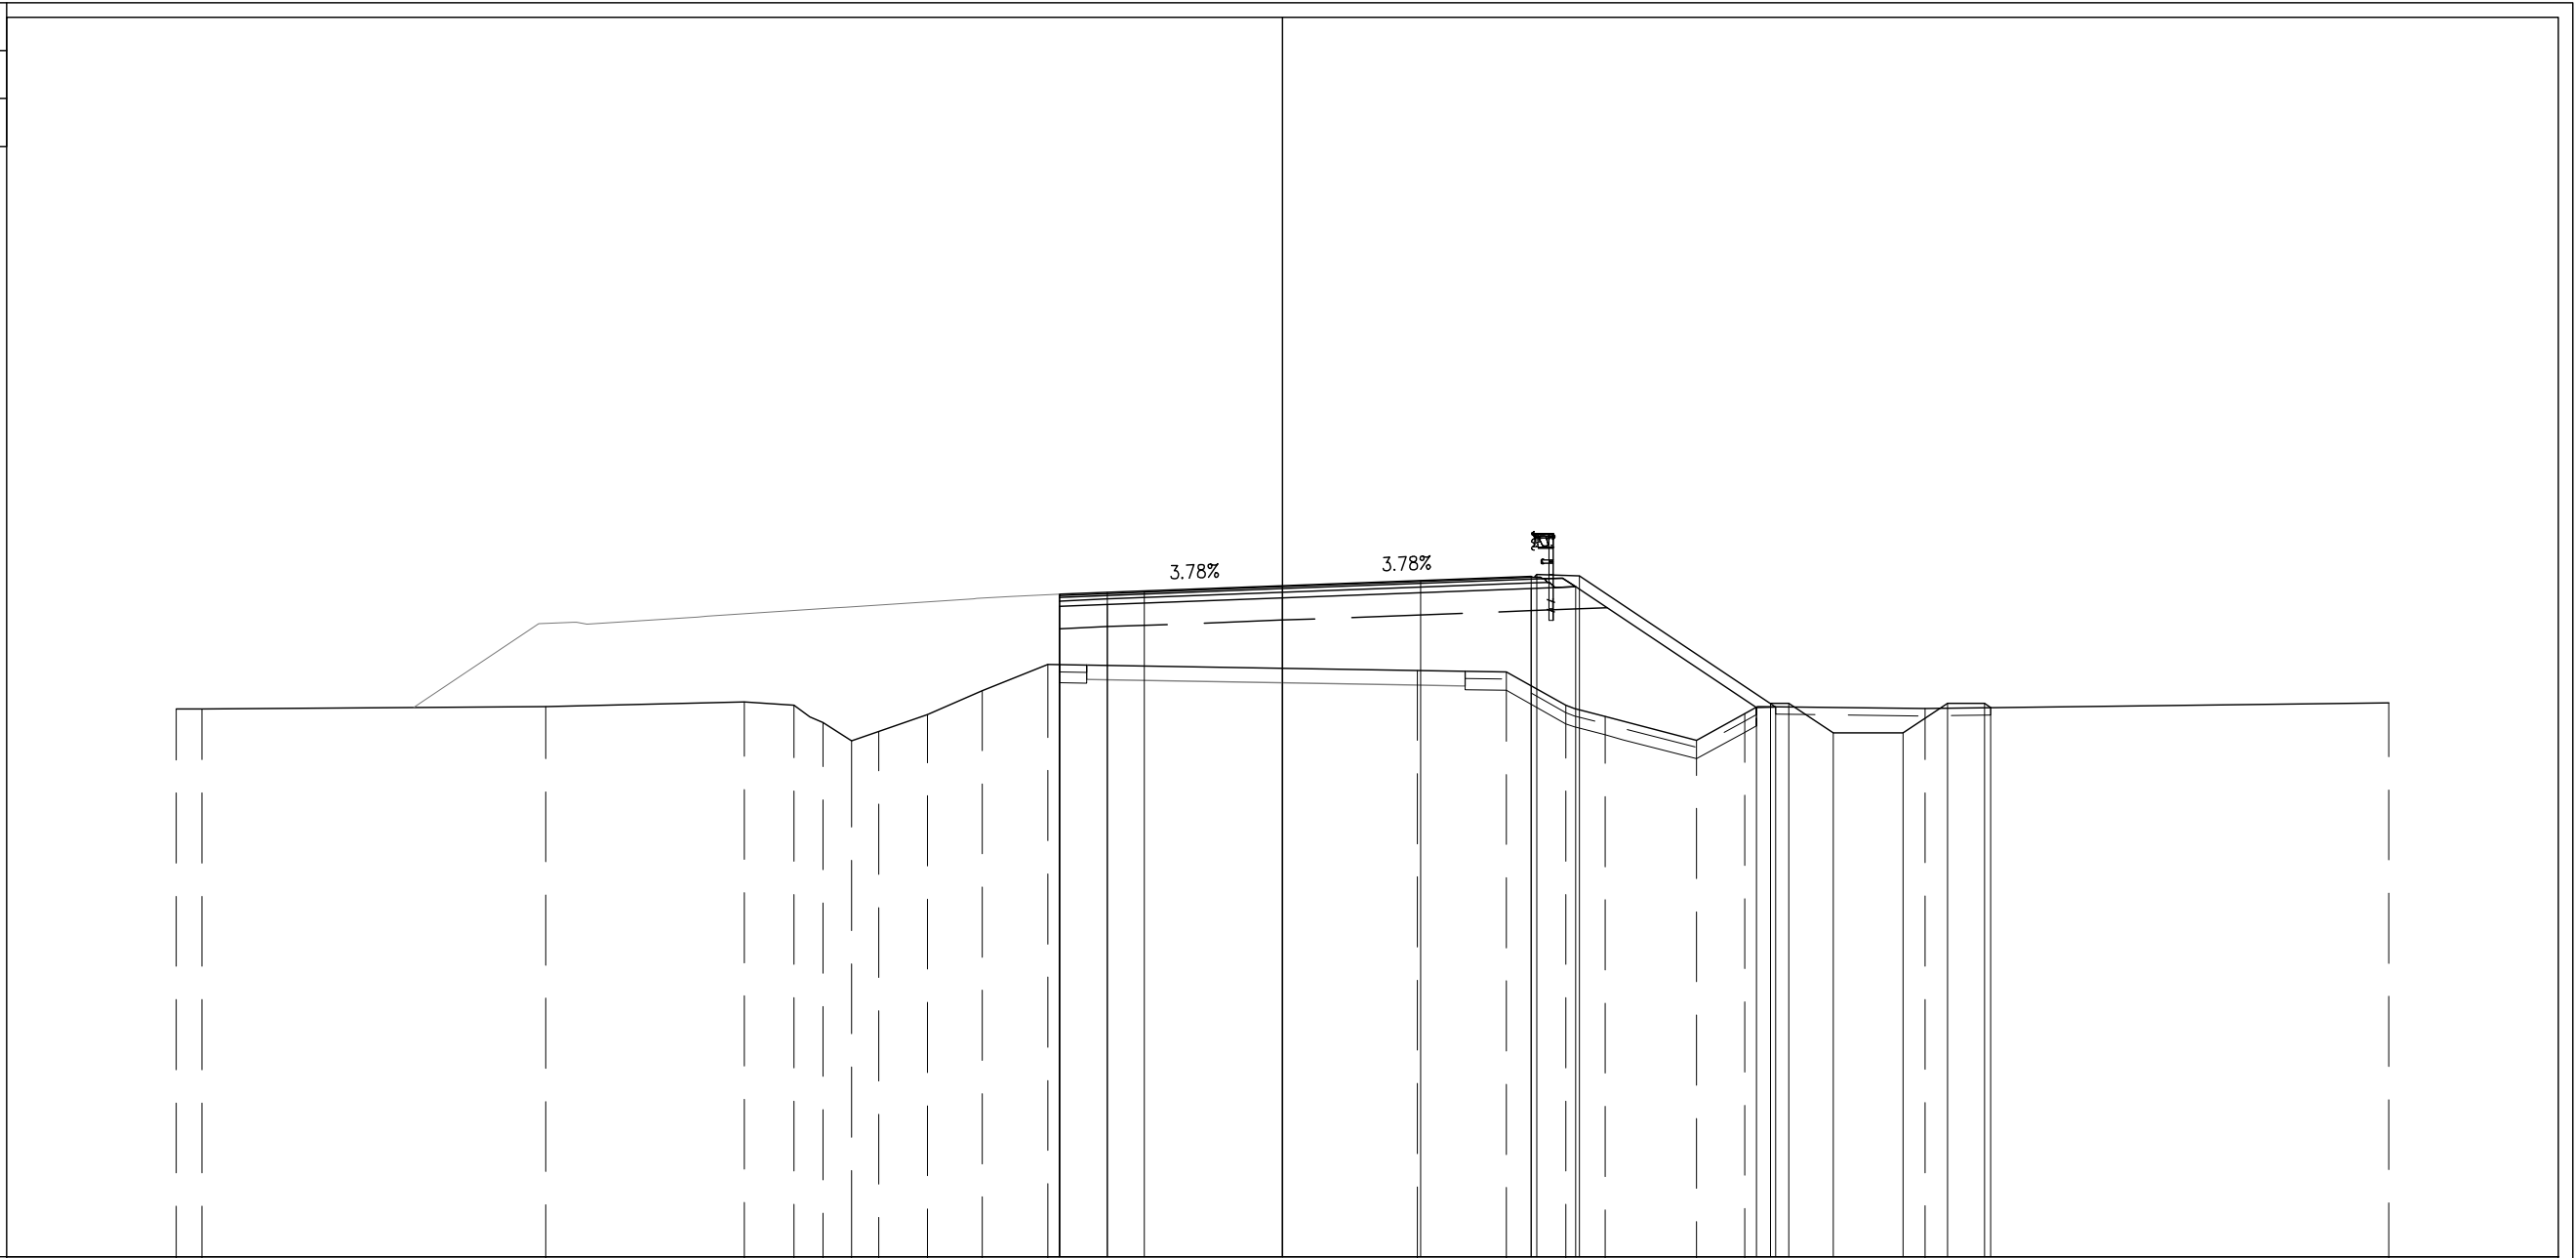


PROGRESSIVE TERRENO		-30.00		-19.98		-14.59	-13.24	-12.46	-11.68	-10.94	-9.63	-8.14	-6.36		3.66	6.08	7.69	8.75	11.24	12.54		17.43		30.00				
PARZIALI TERRENO		0.70	9.32	5.39	1.35	0.78	0.78	0.74	1.31	1.49	1.78		10.02	2.42	1.61	1.06	2.49	1.30	4.89		12.57							
QUOTE TERRENO		11.85	11.85	11.92	12.05	11.95	11.48	10.99	11.24	11.69	12.35	13.06		12.90	12.86	11.95	11.65	11.01	11.72		11.86		12.02					
PROGRESSIVE PROGETTO													-6.05	-4.75	-3.75	0.00	3.75	6.75	6.90	8.05		13.23	13.73	14.93	16.83	18.03	19.03	19.20
PARZIALI PROGETTO													1.30	1.00	3.75	3.75	3.00	0.15	1.15	5.18	0.50	1.20	1.90	1.20	1.00	1.00	0.17	
QUOTE PROGETTO													14.96	15.01	15.05	15.19	15.33	15.45	15.50	15.46		12.00	12.00	11.20	11.20	12.00	11.89	
PROGRESSIVE RILEVATO													-6.05	-4.75		0.00	6.75	7.95		12.85	13.37							
PARZIALI RILEVATO													1.30	4.75		6.75	1.20	4.90		0.52								
QUOTE RILEVATO													14.63	14.68		14.86	15.12	15.16		11.90	11.91							

PROFILO SV PGRN - PR

SEZIONE PR-5

PROGRESSIVA 76.76

BASE	
C1	1.32 mq.
CEMENTATO	
CE1	2.01 mq.
VEGETALE	
D1	1.99 mq.
SOTTOFONDAZIONE STRADALE	
H1	8.67 mq.
RILEVATO ARGINELLO	
RA1	0.13 mq.
RILEVATO	
RI1	34.07 mq.
SCAVO FOSSI	
SF1	2.48 mq.
RILEVATO FOSSI	
VF1	0.65 mq.
TAPPETO DRENANTE	
a1	12.84 ml.
BINDER	
b1	13.11 ml.
BONIFICA	
bo1	0.00 ml.
bo2	0.97 ml.
bo3	7.80 ml.
Totale:	8.77 ml.
DEMOLIZIONE SOVRASTRUTTURA	
de1	10.26 ml.
INERBIMENTO	
i3	7.41 ml.
SCOTICO	
sc3	0.97 ml.
sc4	7.80 ml.
Totale:	8.77 ml.
SCOTICO FOSSI	
sf1	5.79 ml.

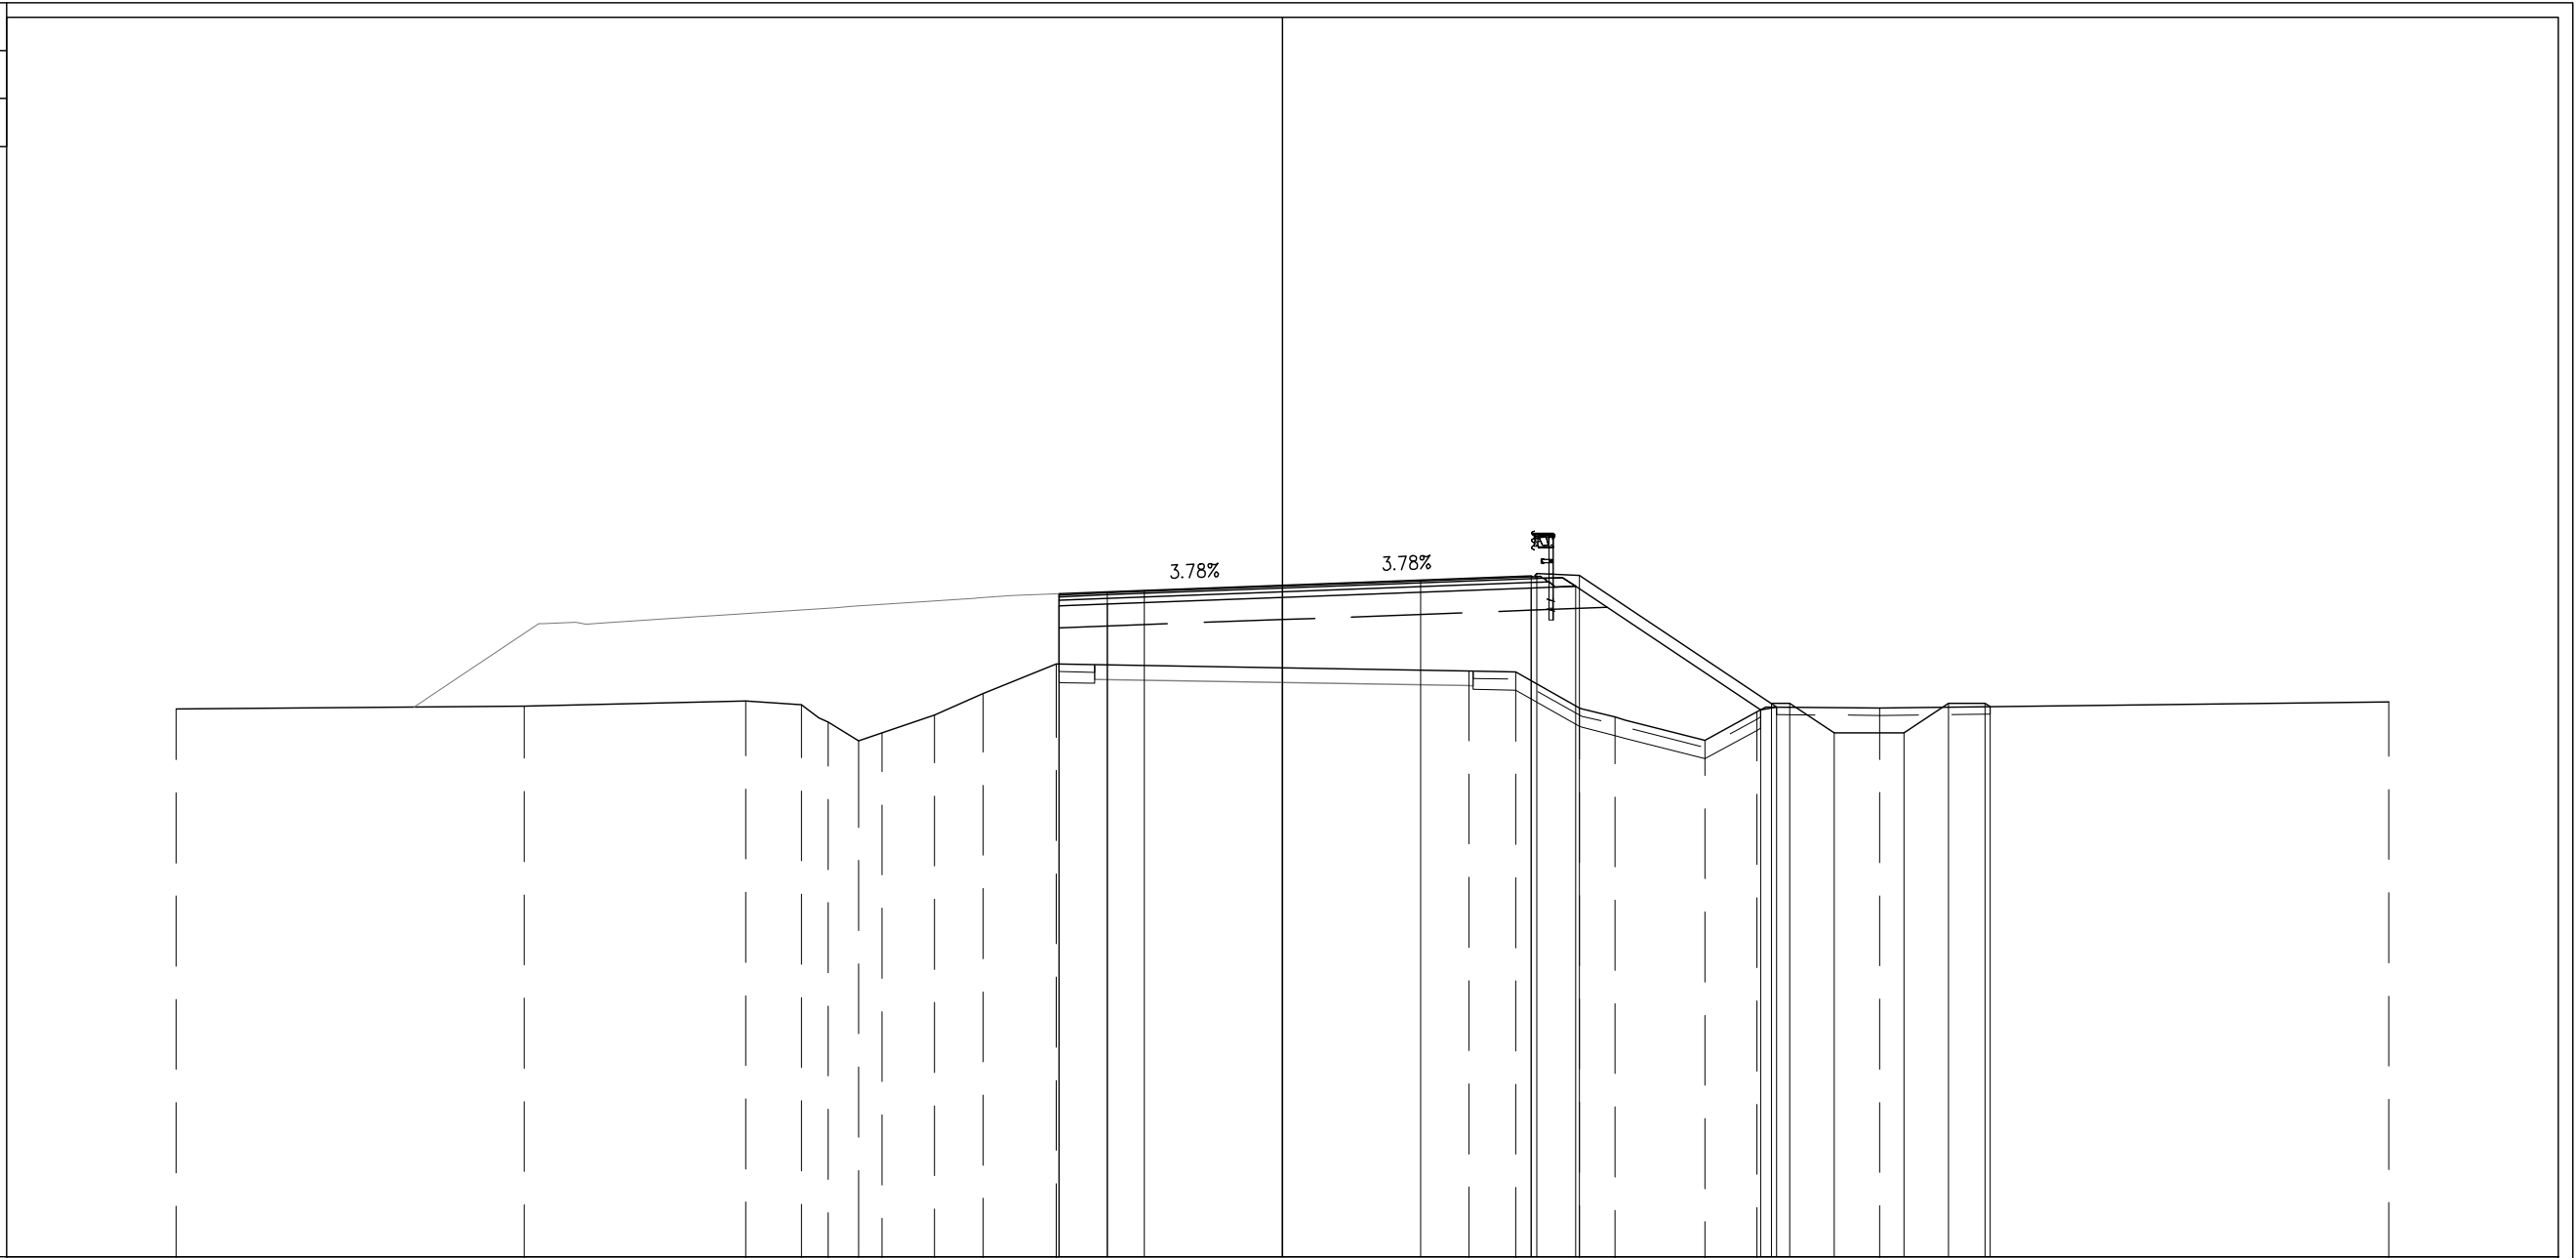

PROGRESSIVE TERRENO	-30.00	-20.56	-14.56	-13.05	-12.32	-11.49	-10.86	-9.44	-8.12	-6.14		5.06	6.32	8.06	9.02	11.46	12.87	16.19	30.00					
PARZIALI TERRENO		9.44	6.00	1.51	0.73	0.83	0.63	1.42	1.32	1.98	11.20	1.26	1.74	0.96	2.44	1.41	3.32		13.81					
QUOTE TERRENO	11.86	11.93	12.07	11.96	11.50	10.99	11.20	11.69	12.27	13.07		12.88	12.86	11.88	11.63	11.00	11.77	11.87	12.04					
PROGRESSIVE PROGETTO										-6.06	-4.75	-3.75	0.00	3.75	6.75	6.90	8.05	13.26	13.76	14.96	16.86	18.06	19.06	19.19
PARZIALI PROGETTO										1.31	1.00	3.75	3.75	3.00	0.15	1.15	5.21	0.50	1.20	1.90	1.20	1.00	1.00	0.15
QUOTE PROGETTO										14.97	15.03	15.06	15.21	15.35	15.46	15.52	15.47	12.00	12.00	11.20	11.20	12.00	12.00	11.91
PROGRESSIVE RILEVATO										-6.06	-6.06	-4.75	0.00	6.75	7.95		12.97	13.40						
PARZIALI RILEVATO										1.31	4.75		6.75	1.20	5.02		0.43							
QUOTE RILEVATO										14.64	13.06	14.70	14.88	15.13	15.18		11.83	11.90						








PROFILO SV PGRN - PR

SEZIONE PR-8

PROGRESSIVA 150.00

- BASE
- C1 1.34 mq.
- CEMENTATO
- CE1 1.99 mq.
- VEGETALE
- D1 2.33 mq.
- SOTTOFONDAZIONE STRADALE
- H1 8.67 mq.
- RILEVATO ARGINELLO
- RA1 0.14 mq.
- RILEVATO
- RI1 54.77 mq.
- SCAVO FOSSI
- SF1 2.27 mq.
- RILEVATO FOSSI
- VF1 3.75 mq.
- TAPPETO DRENANTE
- a1 12.84 ml.
- BINDER
- b1 13.11 ml.
- BONIFICA
- bo1 19.87 ml.
- INERBIMENTO
- i3 8.53 ml.
- SCOTICO
- sc2 19.87 ml.
- SCOTICO FOSSI
- sf1 8.28 ml.

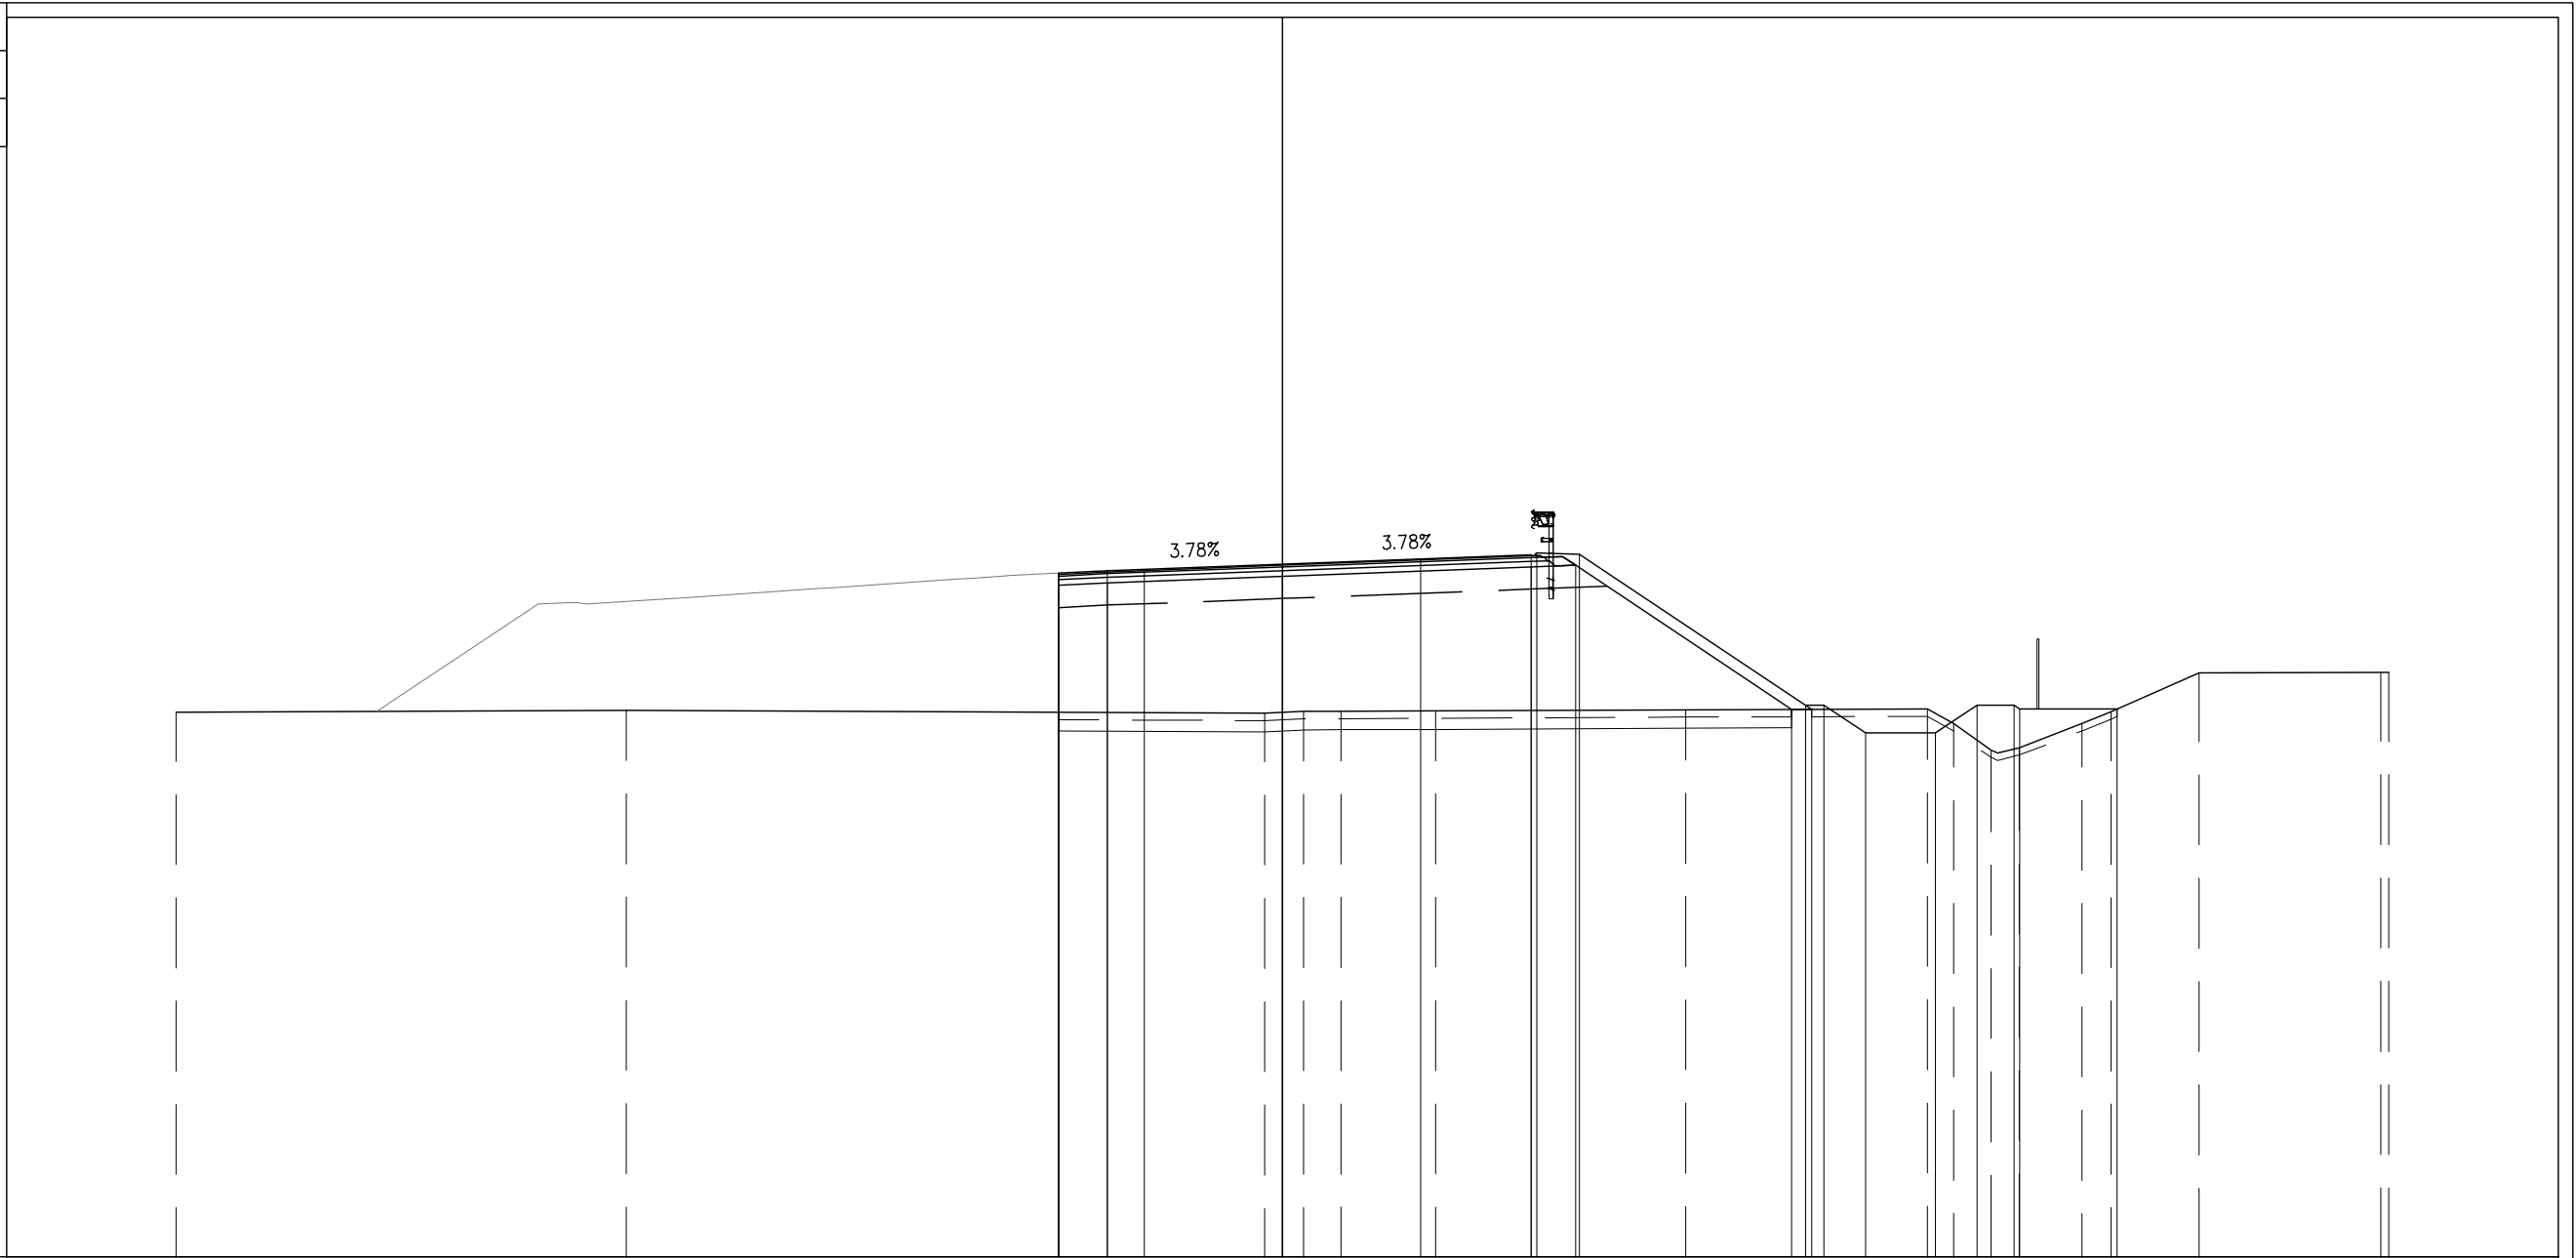


PROGRESSIVE TERRENO	-30.00		-17.79		-0.48	0.57	1.59	4.15		10.94		17.49	18.20	19.22	19.98	21.68	22.47	24.85	29.79	30.00	
PARZIALI TERRENO		12.21		17.31	1.05	1.02	2.56		6.79	6.55		0.71	1.02	0.76	1.70	0.79	2.38		4.94	0.21	
QUOTE TERRENO	11.77		11.81		11.74	11.78	11.79	11.80		11.83		11.85	11.46	10.74	10.80	11.45	11.78	12.83	12.84	12.84	
PROGRESSIVE PROGETTO					-6.06	-4.75	-3.75	0.00	3.75	6.75	6.90	8.05	14.19	14.69	15.81	17.71	18.84	19.84	19.99	22.63	
PARZIALI PROGETTO					1.31	1.00	3.75		3.75	3.00	0.15	1.15	6.14	0.50	1.12	1.90	1.13	1.00	0.15	2.64	
QUOTE PROGETTO					15.53	15.60	15.63	15.78	15.92	16.03	16.09	16.04	11.95	11.95	11.20	11.20	11.95	11.85	11.85		
PROGRESSIVE RILEVATO					-6.06	-4.75		0.00	6.75	7.95		13.81	14.35								
PARZIALI RILEVATO					1.31	4.75		6.75	1.20	5.86		0.54									
QUOTE RILEVATO					15.20	15.27		15.45	15.70	15.75		11.84	11.84								

PROFILO SV PGRN - PR

SEZIONE PR-9

PROGRESSIVA 164.59

- BASE
- C1 1.31 mq.
- CEMENTATO
- CE1 2.01 mq.
- VEGETALE
- D1 2.47 mq.
- SOTTOFONDAZIONE STRADALE
- H1 8.67 mq.
- RILEVATO ARGINELLO
- RA1 0.13 mq.
- RILEVATO
- RI1 58.88 mq.
- SCAVO FOSSI
- SF1 2.07 mq.
- RILEVATO FOSSI
- VF1 1.04 mq.
- TAPPETO DRENANTE
- a1 12.84 ml.
- BINDER
- b1 13.11 ml.
- BONIFICA
- bo1 20.16 ml.
- INERBIMENTO
- i3 8.82 ml.
- SCOTICO
- sc2 20.16 ml.
- SCOTICO FOSSI
- sf1 5.63 ml.

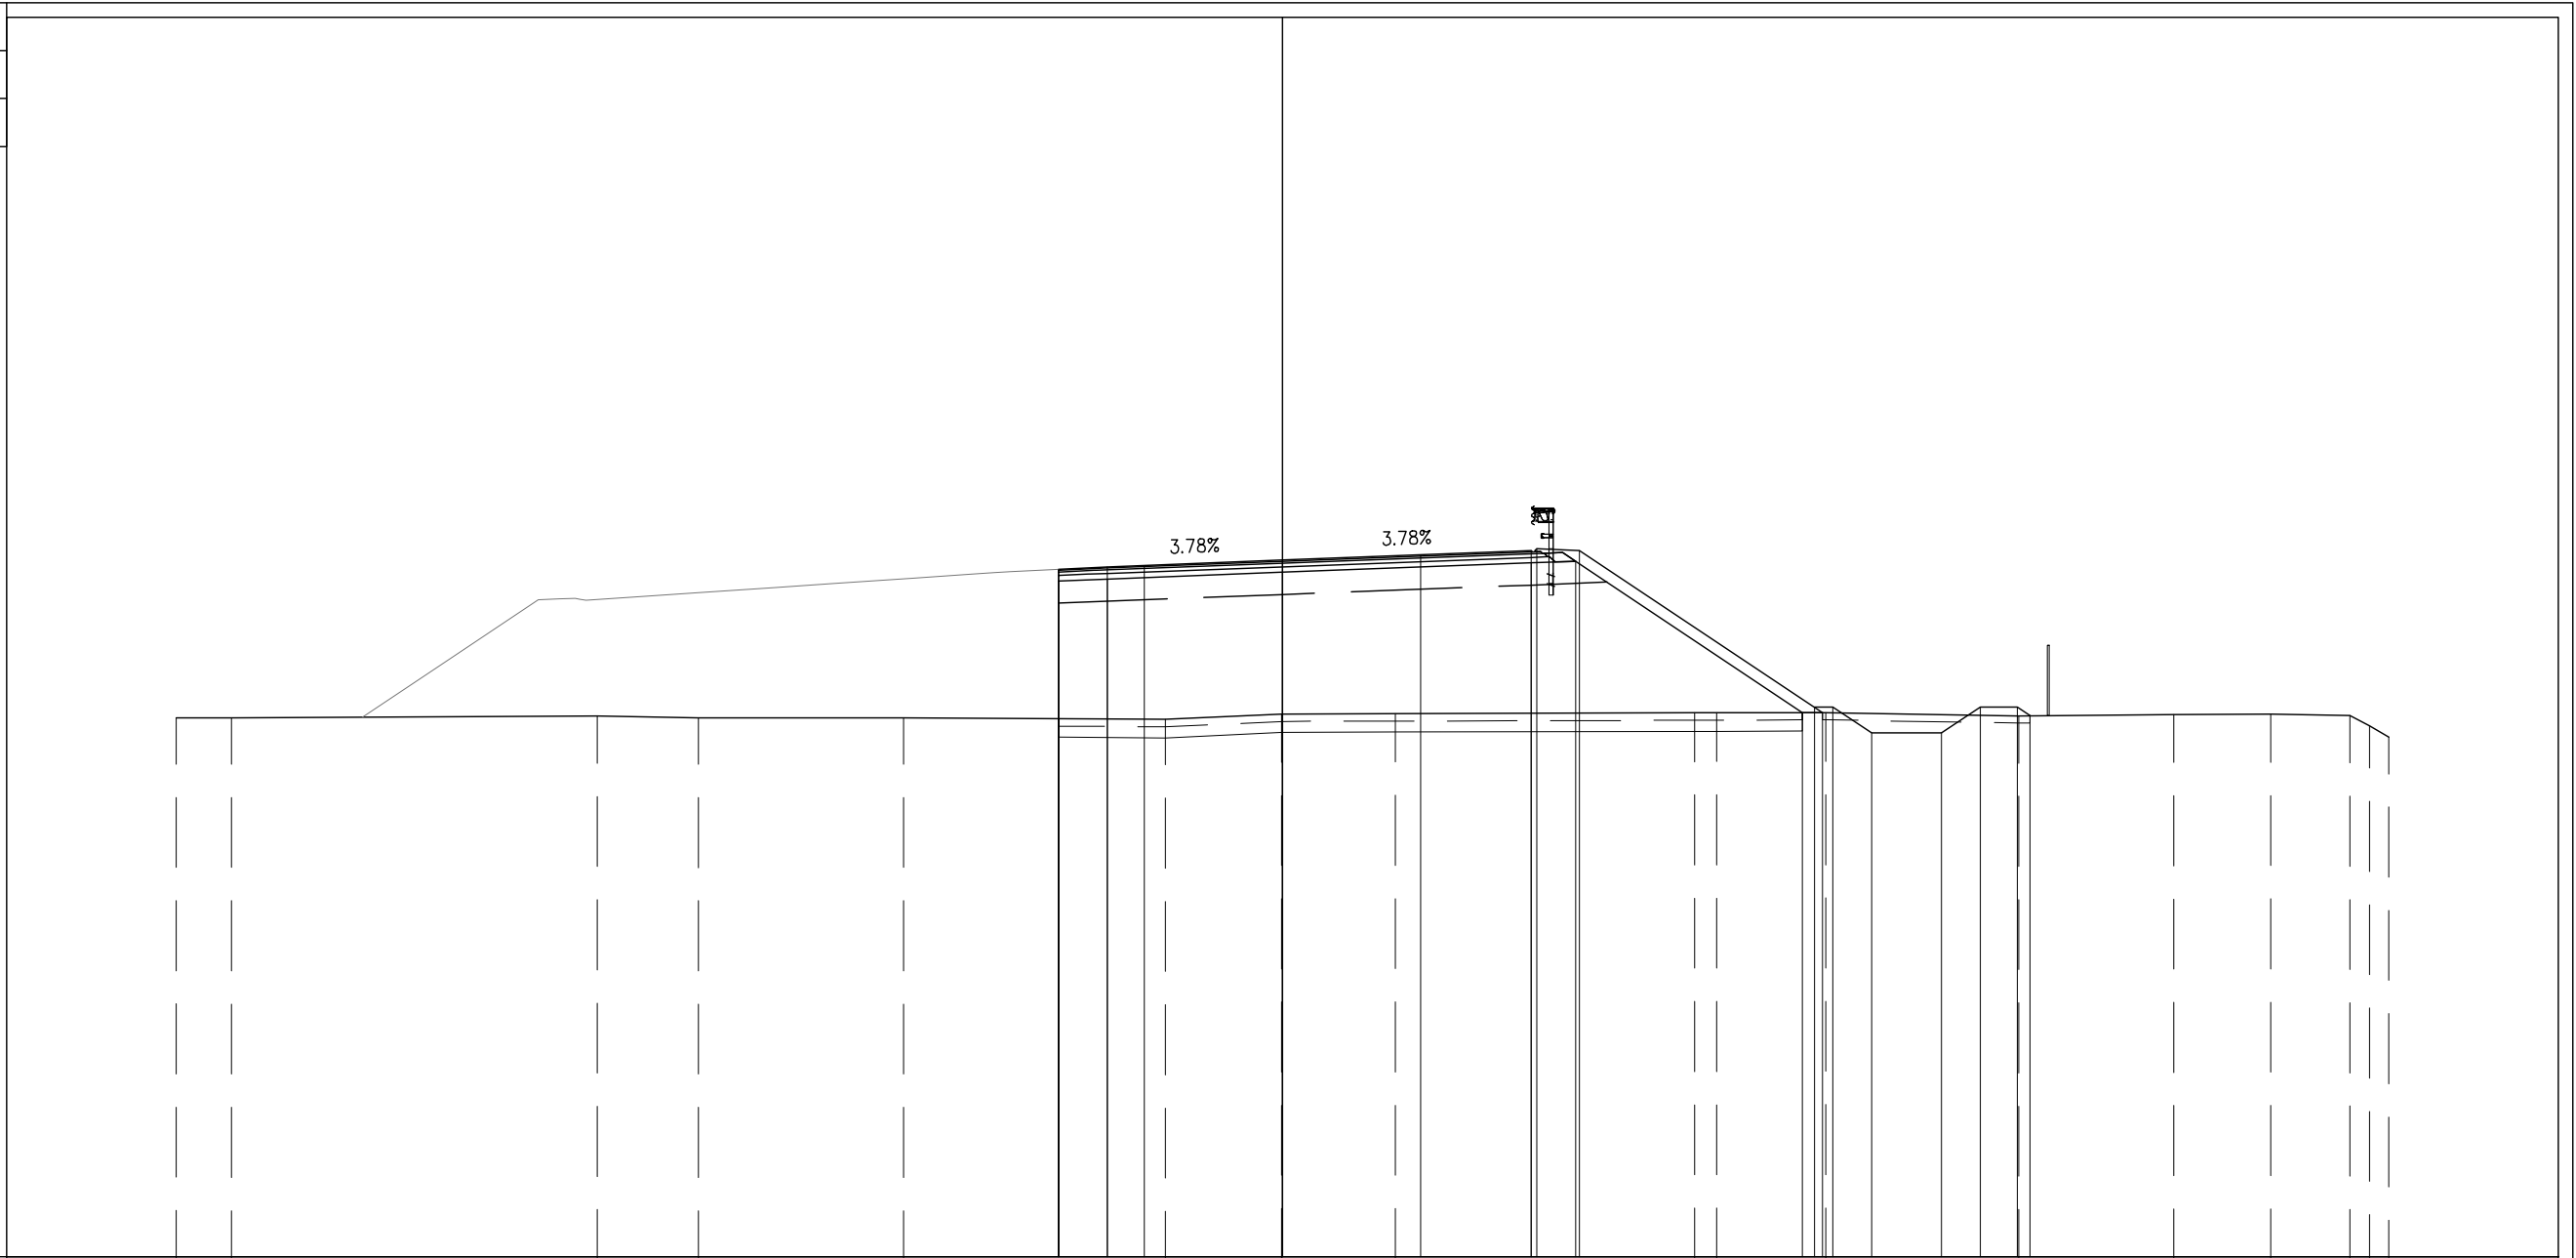


PROGRESSIVE TERRENO	-30.00	-28.50	-18.58	-15.83	-10.28	-3.18	-0.03	3.07	11.18	14.74	19.97	24.18	26.80	28.95	30.00
PARZIALI TERRENO	1.50	9.92	2.75	5.55	7.10	3.15	3.10	8.11	0.59	2.97	5.23	4.21	2.62	2.15	0.53
QUOTE TERRENO	11.61	11.61	11.66	11.60	11.61	11.57	11.71	11.72	11.74	11.76	11.67	11.70	11.71	11.67	11.09
PROGRESSIVE PROGETTO						-6.06	-4.75	-3.75	0.00	3.75	6.75	6.90	8.05	14.43	14.93
PARZIALI PROGETTO						1.31	1.00	3.75	3.75	3.00	0.15	1.15	6.38	0.50	1.05
QUOTE PROGETTO						15.64	15.71	15.74	15.88	16.03	16.14	16.20	16.15	11.90	11.90
PROGRESSIVE RILEVATO						-6.06	-4.75	0.00	6.75	7.95	14.10	14.64	15.98	17.88	18.93
PARZIALI RILEVATO						1.31	4.75	6.75	1.20	6.15	0.54	1.05	1.90	1.05	1.00
QUOTE RILEVATO						15.33	11.58	15.38	15.55	15.86	11.75	11.76	11.20	11.20	11.90

PROFILO SV PGRN - PR

SEZIONE PR-10

PROGRESSIVA 174.64

- BASE
- C1 1.31 mq.
- CEMENTATO
- CE1 2.03 mq.
- VEGETALE
- D1 2.60 mq.
- SOTTOFONDAZIONE STRADALE
- H1 8.67 mq.
- RILEVATO ARGINELLO
- RA1 0.13 mq.
- RILEVATO
- RI1 63.37 mq.
- SCAVO FOSSI
- SF1 2.07 mq.
- RILEVATO FOSSI
- VF1 2.48 mq.
- TAPPETO DRENANTE
- a1 12.85 ml.
- BINDER
- b1 13.12 ml.
- BONIFICA
- bo1 20.59 ml.
- INERBIMENTO
- i3 8.74 ml.
- SCOTICO
- sc2 20.59 ml.
- SCOTICO FOSSI
- sf1 5.49 ml.

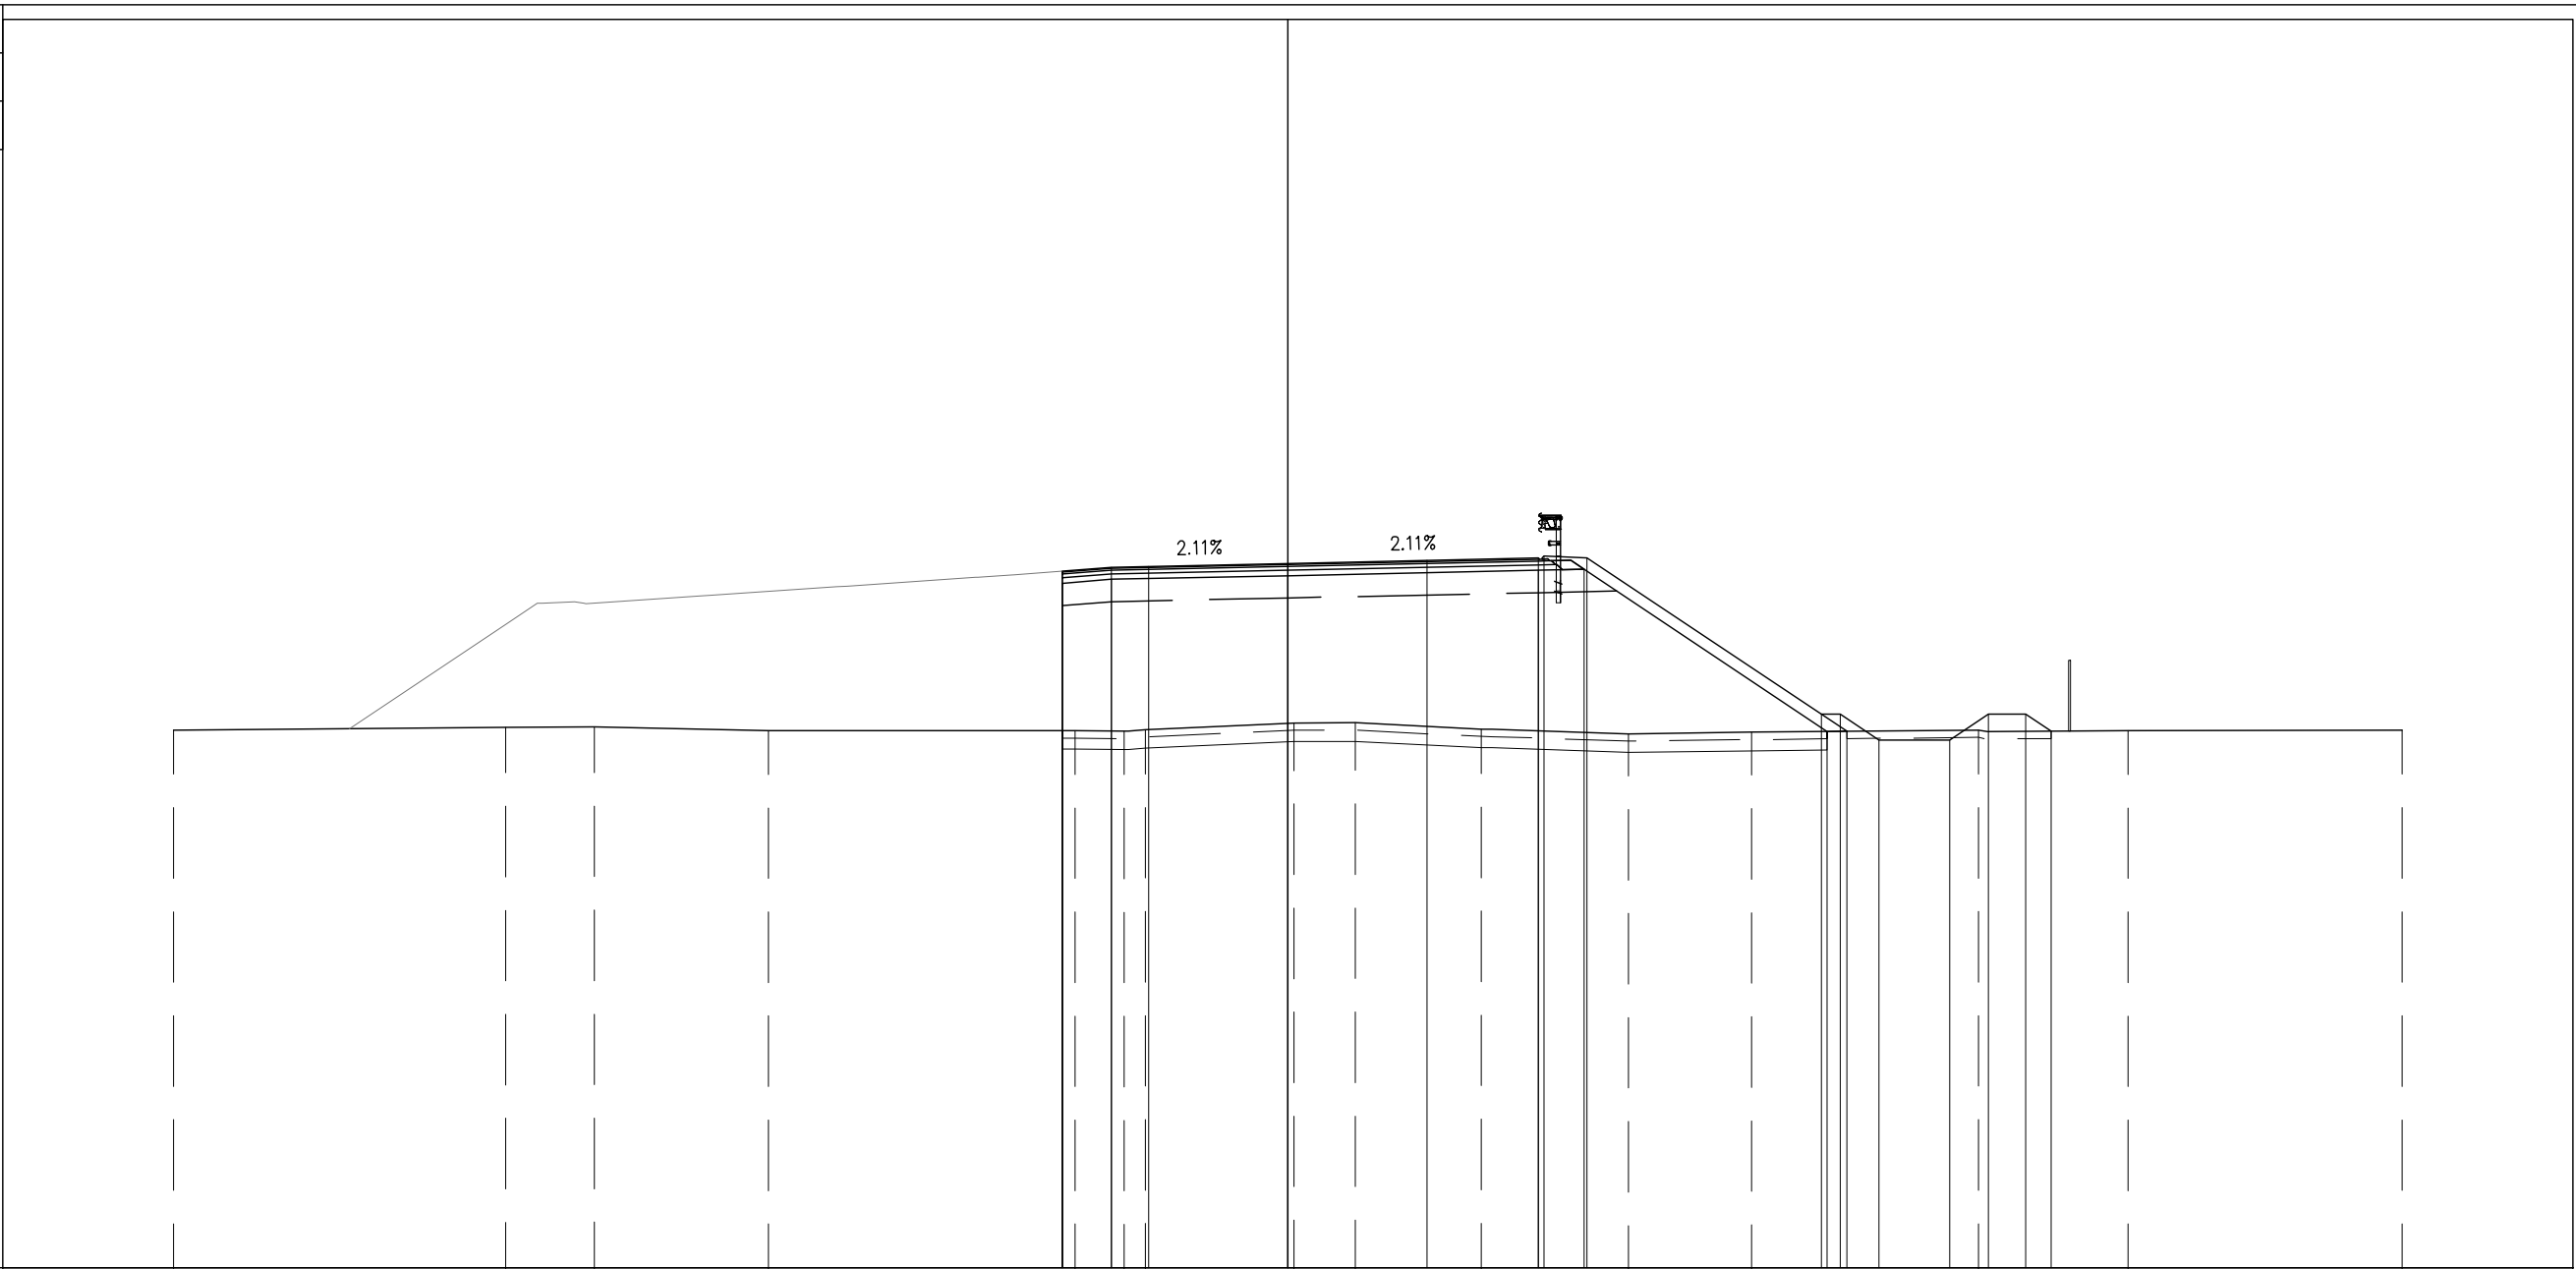


PROGRESSIVE TERRENO	-30.00	-21.05	-18.67	-13.98	-5.72	-4.40	-3.84	0.16	1.82	5.21	9.17	12.49	18.60	22.62	30.00
PARZIALI TERRENO		8.95	2.38	4.69	8.26	1.32	0.56	4.00	1.66	3.39	3.96	3.32	6.11	4.02	7.38
QUOTE TERRENO	11.47	11.55	11.56	11.46	11.46	11.44	11.48	11.67	11.67	11.50	11.38	11.42	11.48	11.46	11.47
PROGRESSIVE PROGETTO					-6.07	-4.75	-3.75	0.00	3.75	6.75	6.90	8.05	14.37	14.87	15.92
PARZIALI PROGETTO					1.32	1.00	3.75	3.75	3.00	0.15	1.15	6.32	0.50	1.05	1.90
QUOTE PROGETTO					15.76	15.86	15.88	15.96	16.04	16.10	16.16	16.11	11.90	11.90	11.20
PROGRESSIVE RILEVATO					-6.07	-4.75	0.00	6.75	7.98	14.52	15.06	17.82	18.87	19.87	20.55
PARZIALI RILEVATO					1.32	4.75	6.75	1.23	6.54	0.54	0.68	1.05	1.00	0.68	
QUOTE RILEVATO					15.43	15.53	15.63	15.77	15.80	11.44	11.44	11.20	11.90	11.90	11.44

PROFILO SV PGRN - PR

SEZIONE PR-11

PROGRESSIVA 189.59

BASE	
C1	1.22 mq.
CEMENTATO	
CE1	1.90 mq.
VEGETALE	
D1	2.49 mq.
D2	0.30 mq.
Totale:	2.79 mq.
SOTTOFONDAZIONE STRADALE	
H1	8.88 mq.
RILEVATO ARGINELLO	
RA1	0.15 mq.
RA2	0.14 mq.
Totale:	0.29 mq.
RILEVATO	
RI1	65.75 mq.
SCAVO FOSSI	
SF1	2.06 mq.
RILEVATO FOSSI	
VF1	1.75 mq.
TAPPETO DRENANTE	
a1	11.56 ml.
BINDER	
b1	12.10 ml.
BONIFICA	
bo1	20.69 ml.
INERBIMENTO	
i3	8.69 ml.
i4	1.55 ml.
Totale:	10.24 ml.
SCOTICO	
sc2	20.69 ml.
SCOTICO FOSSI	
sf1	5.41 ml.

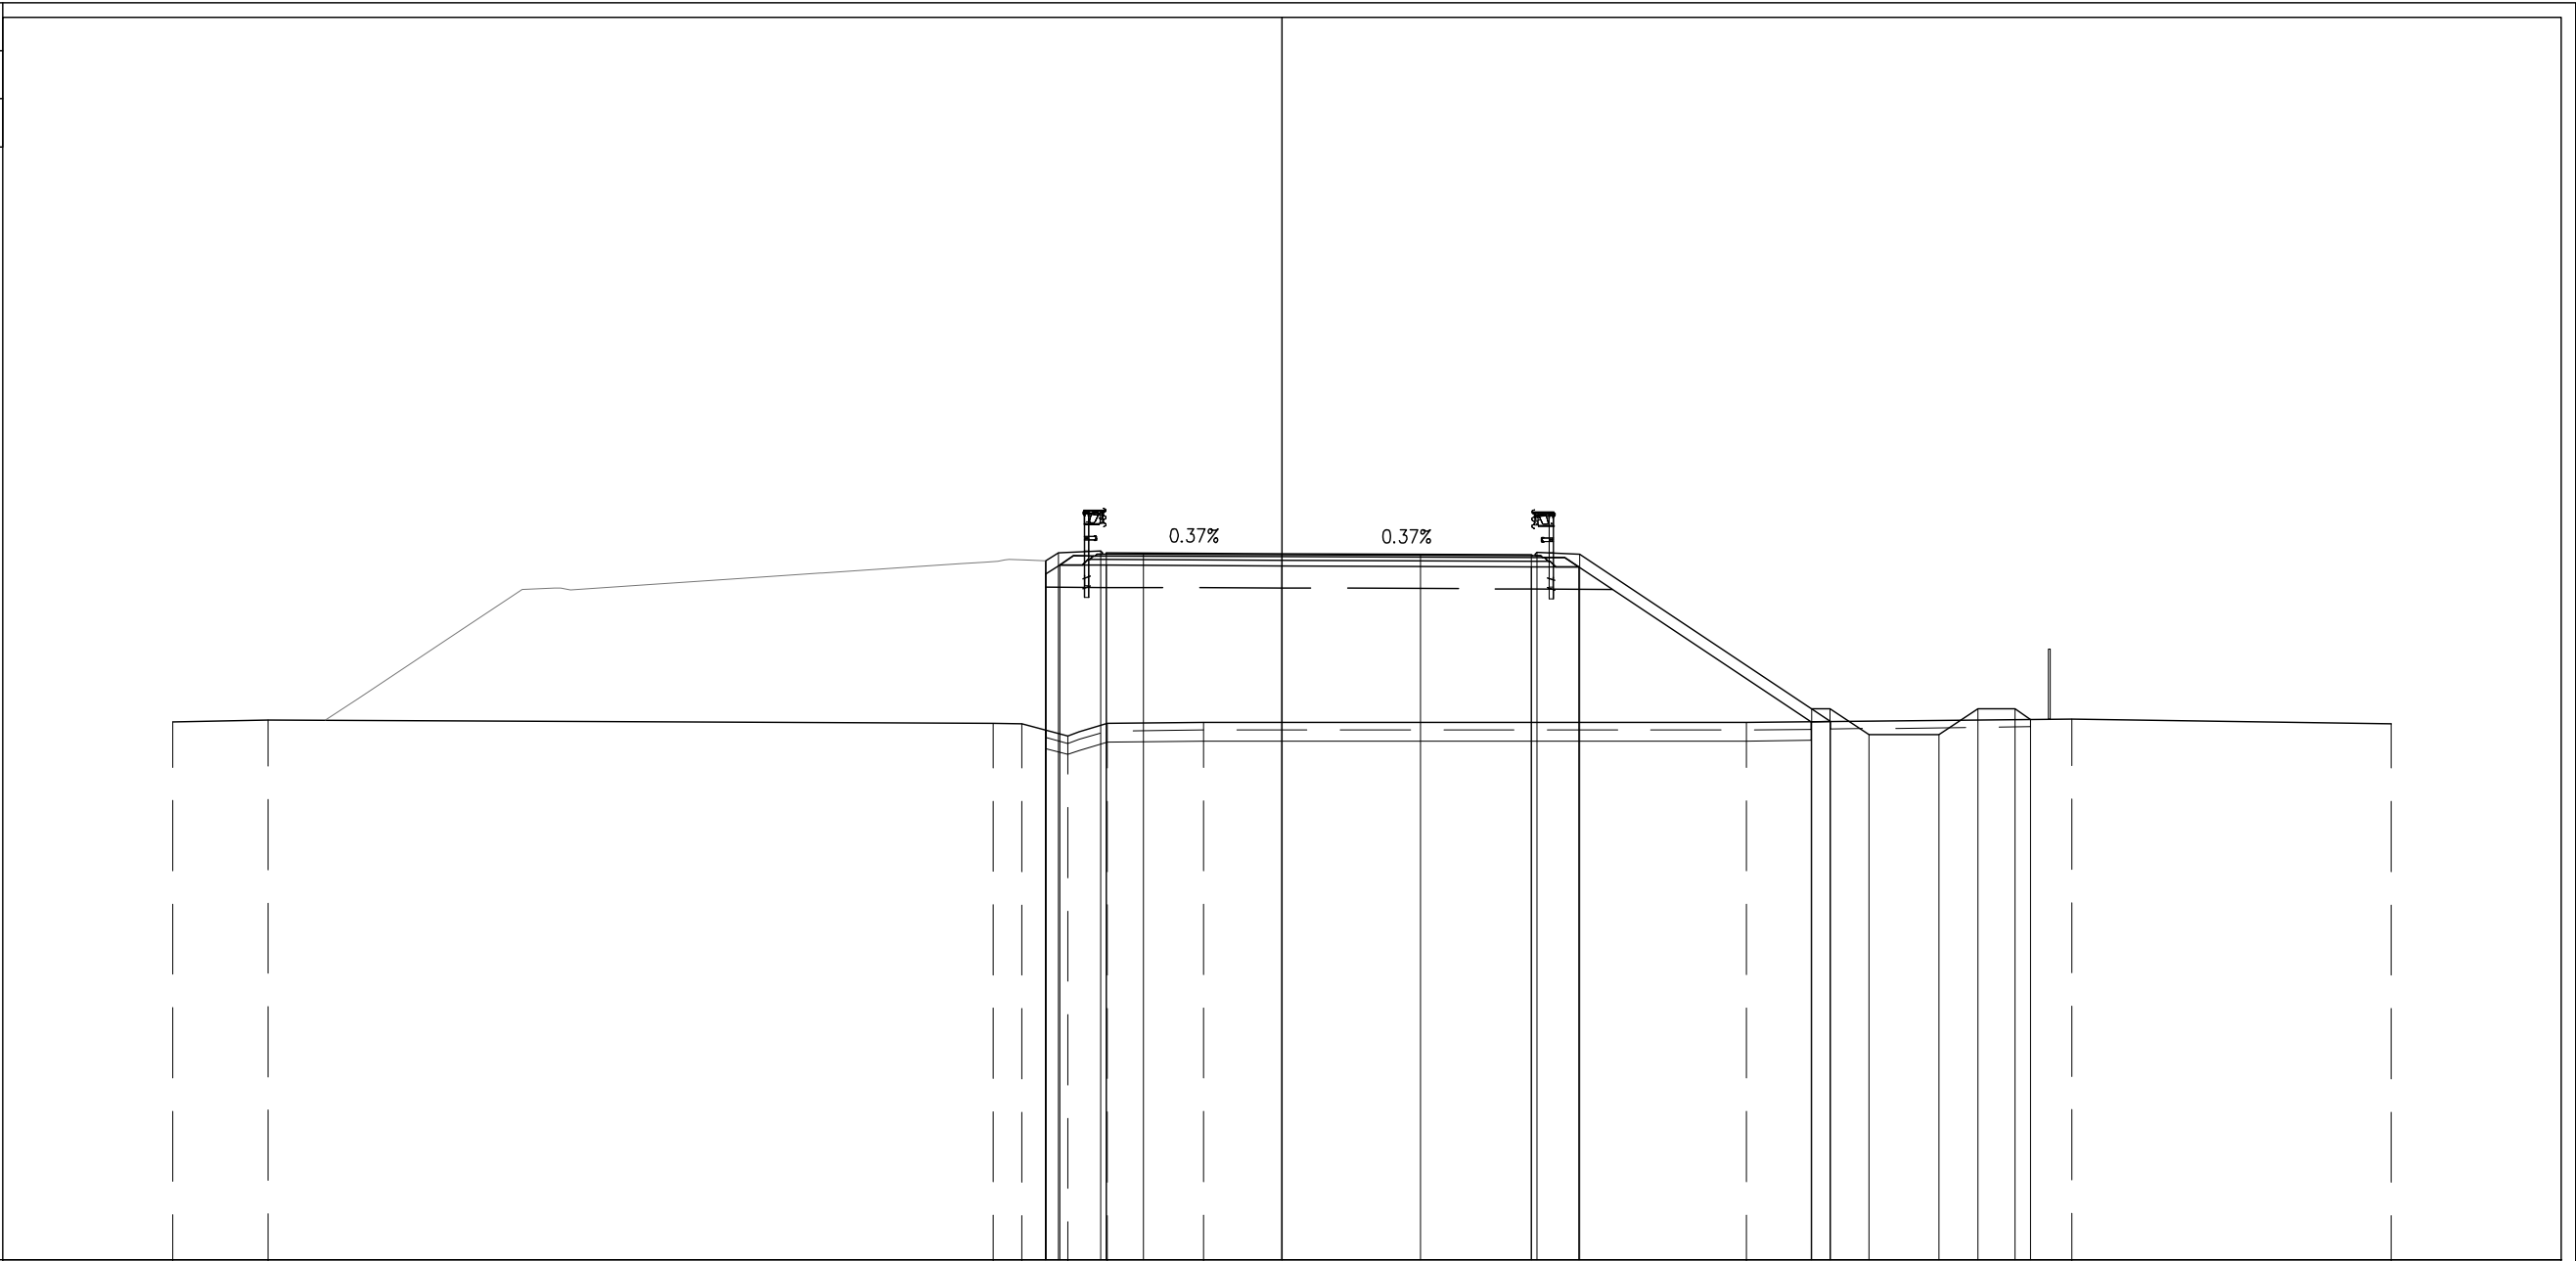


PROGRESSIVE TERRENO	-30.00	-27.42		-7.81	-7.03	-5.79	-4.73	-2.13				12.56		21.37	30.00				
PARZIALI TERRENO	2.58		19.61	0.78	1.24	1.06	2.60		14.69			8.81		8.63					
QUOTE TERRENO	11.54	11.60		11.51	11.50	11.17	11.50	11.53				11.53		11.63	11.49				
PROGRESSIVE PROGETTO				-6.38	-6.38	-6.05	-4.90	-3.75	0.00	3.75	6.75	6.90	8.05						
PARZIALI PROGETTO				0.33	1.15	0.15	1.00	3.75	3.75	3.00	0.15	1.15	6.27	0.50	1.05	1.90	1.05	1.00	0.45
QUOTE PROGETTO				15.90	16.13	16.17	16.12	16.11	16.10	16.08	16.07	16.13	16.08	11.90	11.20	11.20	11.90	11.90	11.61
PROGRESSIVE RILEVATO				-6.38	-6.38	-6.01	-4.75		0.00		6.75	8.03		14.31	14.84				
PARZIALI RILEVATO				0.37	1.26		4.75		6.75		1.28	6.28		0.53					
QUOTE RILEVATO				15.54	11.32	15.79	15.79		15.77		15.74	15.74		11.55	11.55				

PROFILO SV PGRN - PR

SEZIONE PR-12

PROGRESSIVA 202.37

BASE	
C1	1.22 mq.
CEMENTATO	
CE1	1.89 mq.
VEGETALE	
D1	2.51 mq.
D2	0.40 mq.
Totale:	2.91 mq.
SOTTOFONDAZIONE STRADALE	
H1	8.96 mq.
RILEVATO ARGINELLO	
RA1	0.15 mq.
RA2	0.14 mq.
Totale:	0.29 mq.
RILEVATO	
RI1	69.03 mq.
SCAFO FOSSI	
SF1	2.07 mq.
RILEVATO FOSSI	
VF1	0.61 mq.
TAPPETO DRENANTE	
a1	11.56 ml.
BINDER	
b1	12.10 ml.
BONIFICA	
bo1	0.00 ml.
bo2	20.83 ml.
Totale:	20.83 ml.
INERBIMENTO	
i3	8.92 ml.
i4	1.91 ml.
Totale:	10.83 ml.
SCOTICO	
sc3	20.83 ml.
SCOTICO FOSSI	
sf1	5.47 ml.

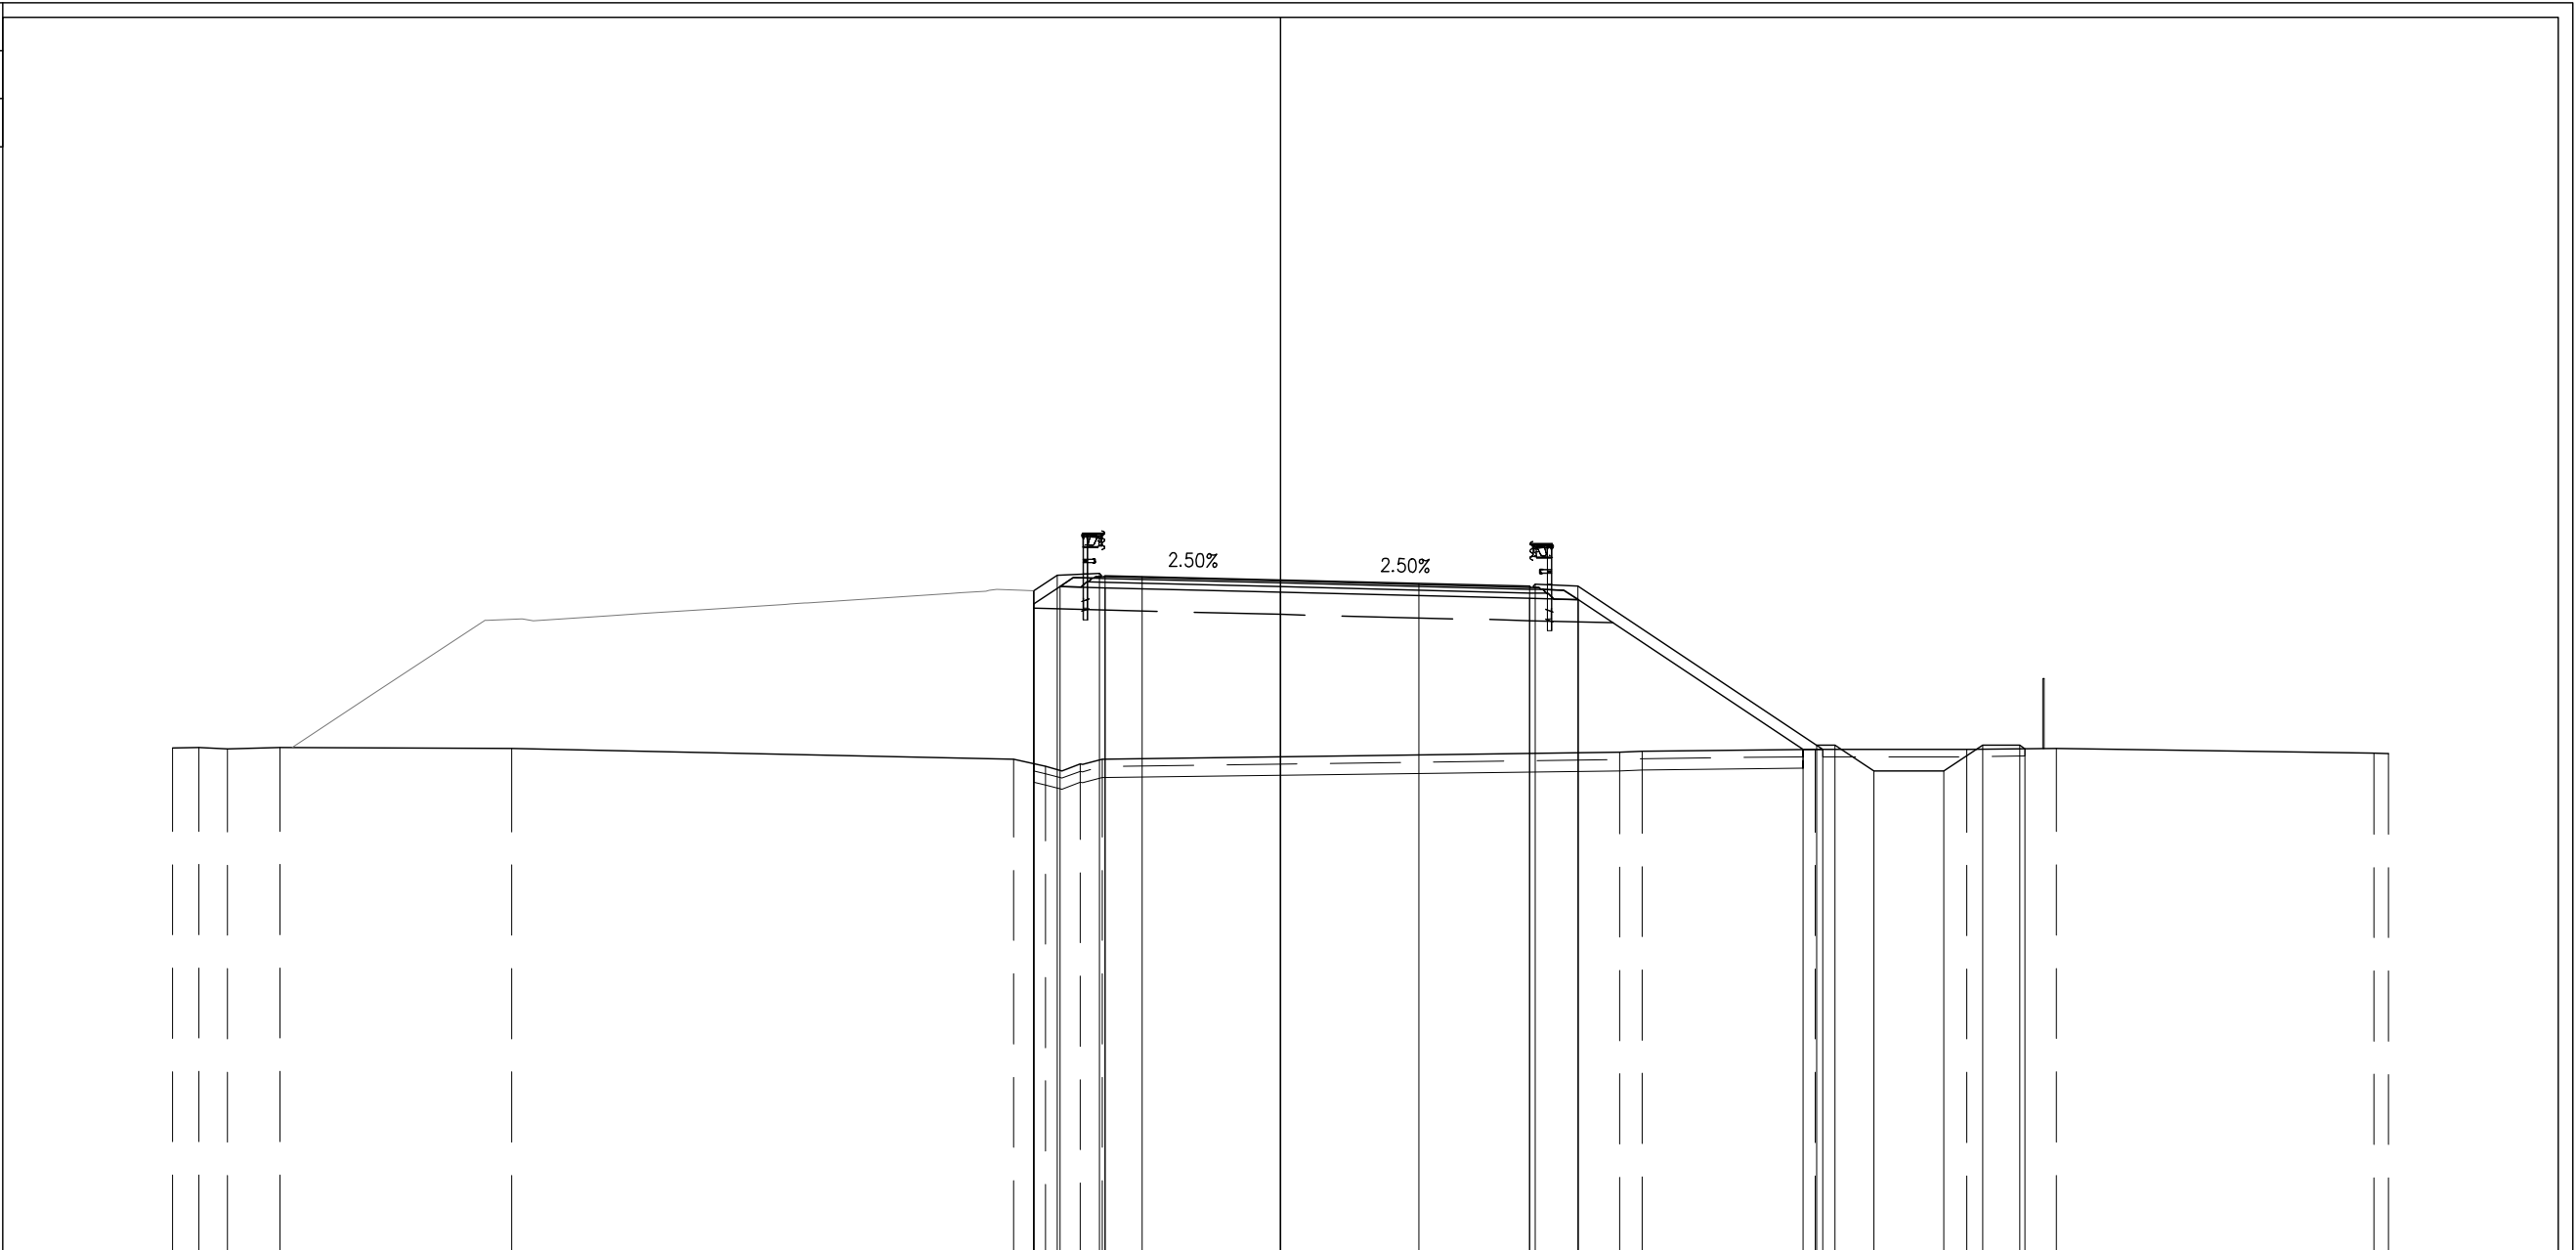


PROGRESSIVE TERRENO		30.00	28.28	28.52	27.09	20.82	7.22	6.37	5.42	4.82	9.19	9.80	14.49	18.59	21.01	29.60	30.00	
PARZIALI TERRENO		0.71	0.77	1.43	6.27	13.60	0.85	0.95	0.60	14.01	0.61	4.69	4.10	2.42	8.59	0.40	0.40	
QUOTE TERRENO		11.83	11.84	11.80	11.84	11.81	11.52	11.33	11.39	11.52	11.71	11.73	11.79	11.79	11.81	11.68	11.67	
PROGRESSIVE PROGETTO							6.68	6.05	4.90	4.75	3.75	0.00	3.75	3.00	6.75	6.90	8.05	
PARZIALI PROGETTO							0.63	1.15	0.15	1.00	3.75	3.75	3.00	0.15	1.15	6.47	0.50	
QUOTE PROGETTO							16.08	16.50	16.54	16.49	16.46	16.37	16.28	16.20	16.26	16.21	11.90	11.90
PROGRESSIVE RILEVATO							6.68	5.97	4.75	0.00	6.75	8.07	14.15	14.69	11.78	11.79	11.79	
PARZIALI RILEVATO							0.71	1.22	4.75	6.75	1.32	6.08	0.54	14.69	0.54	14.69	0.54	
QUOTE RILEVATO							15.72	11.40	16.19	16.16	16.04	15.87	15.84	11.78	11.79	11.79	11.79	

PROFILO SV PGRN - PR

SEZIONE PR-13

PROGRESSIVA 225.00

BASE	
C1	1.24 mq.
CEMENTATO	
CE1	1.91 mq.
VEGETALE	
D1	2.79 mq.
D2	0.60 mq.
Totale:	3.39 mq.
SOTTOFONDAZIONE STRADALE	
H1	8.97 mq.
RILEVATO ARGINELLO	
RA1	0.15 mq.
RA2	0.13 mq.
Totale:	0.28 mq.
RILEVATO	
RI1	82.33 mq.
SCAVO FOSSI	
SF1	2.48 mq.
RILEVATO FOSSI	
VF1	0.79 mq.
TAPPETO DRENANTE	
a1	11.56 ml.
BINDER	
b1	12.10 ml.
BONIFICA	
bo1	22.18 ml.
INERBIMENTO	
i3	9.84 ml.
i4	2.55 ml.
Totale:	12.39 ml.
SCOTICO	
sc2	22.18 ml.
SCOTICO FOSSI	
sf1	5.75 ml.

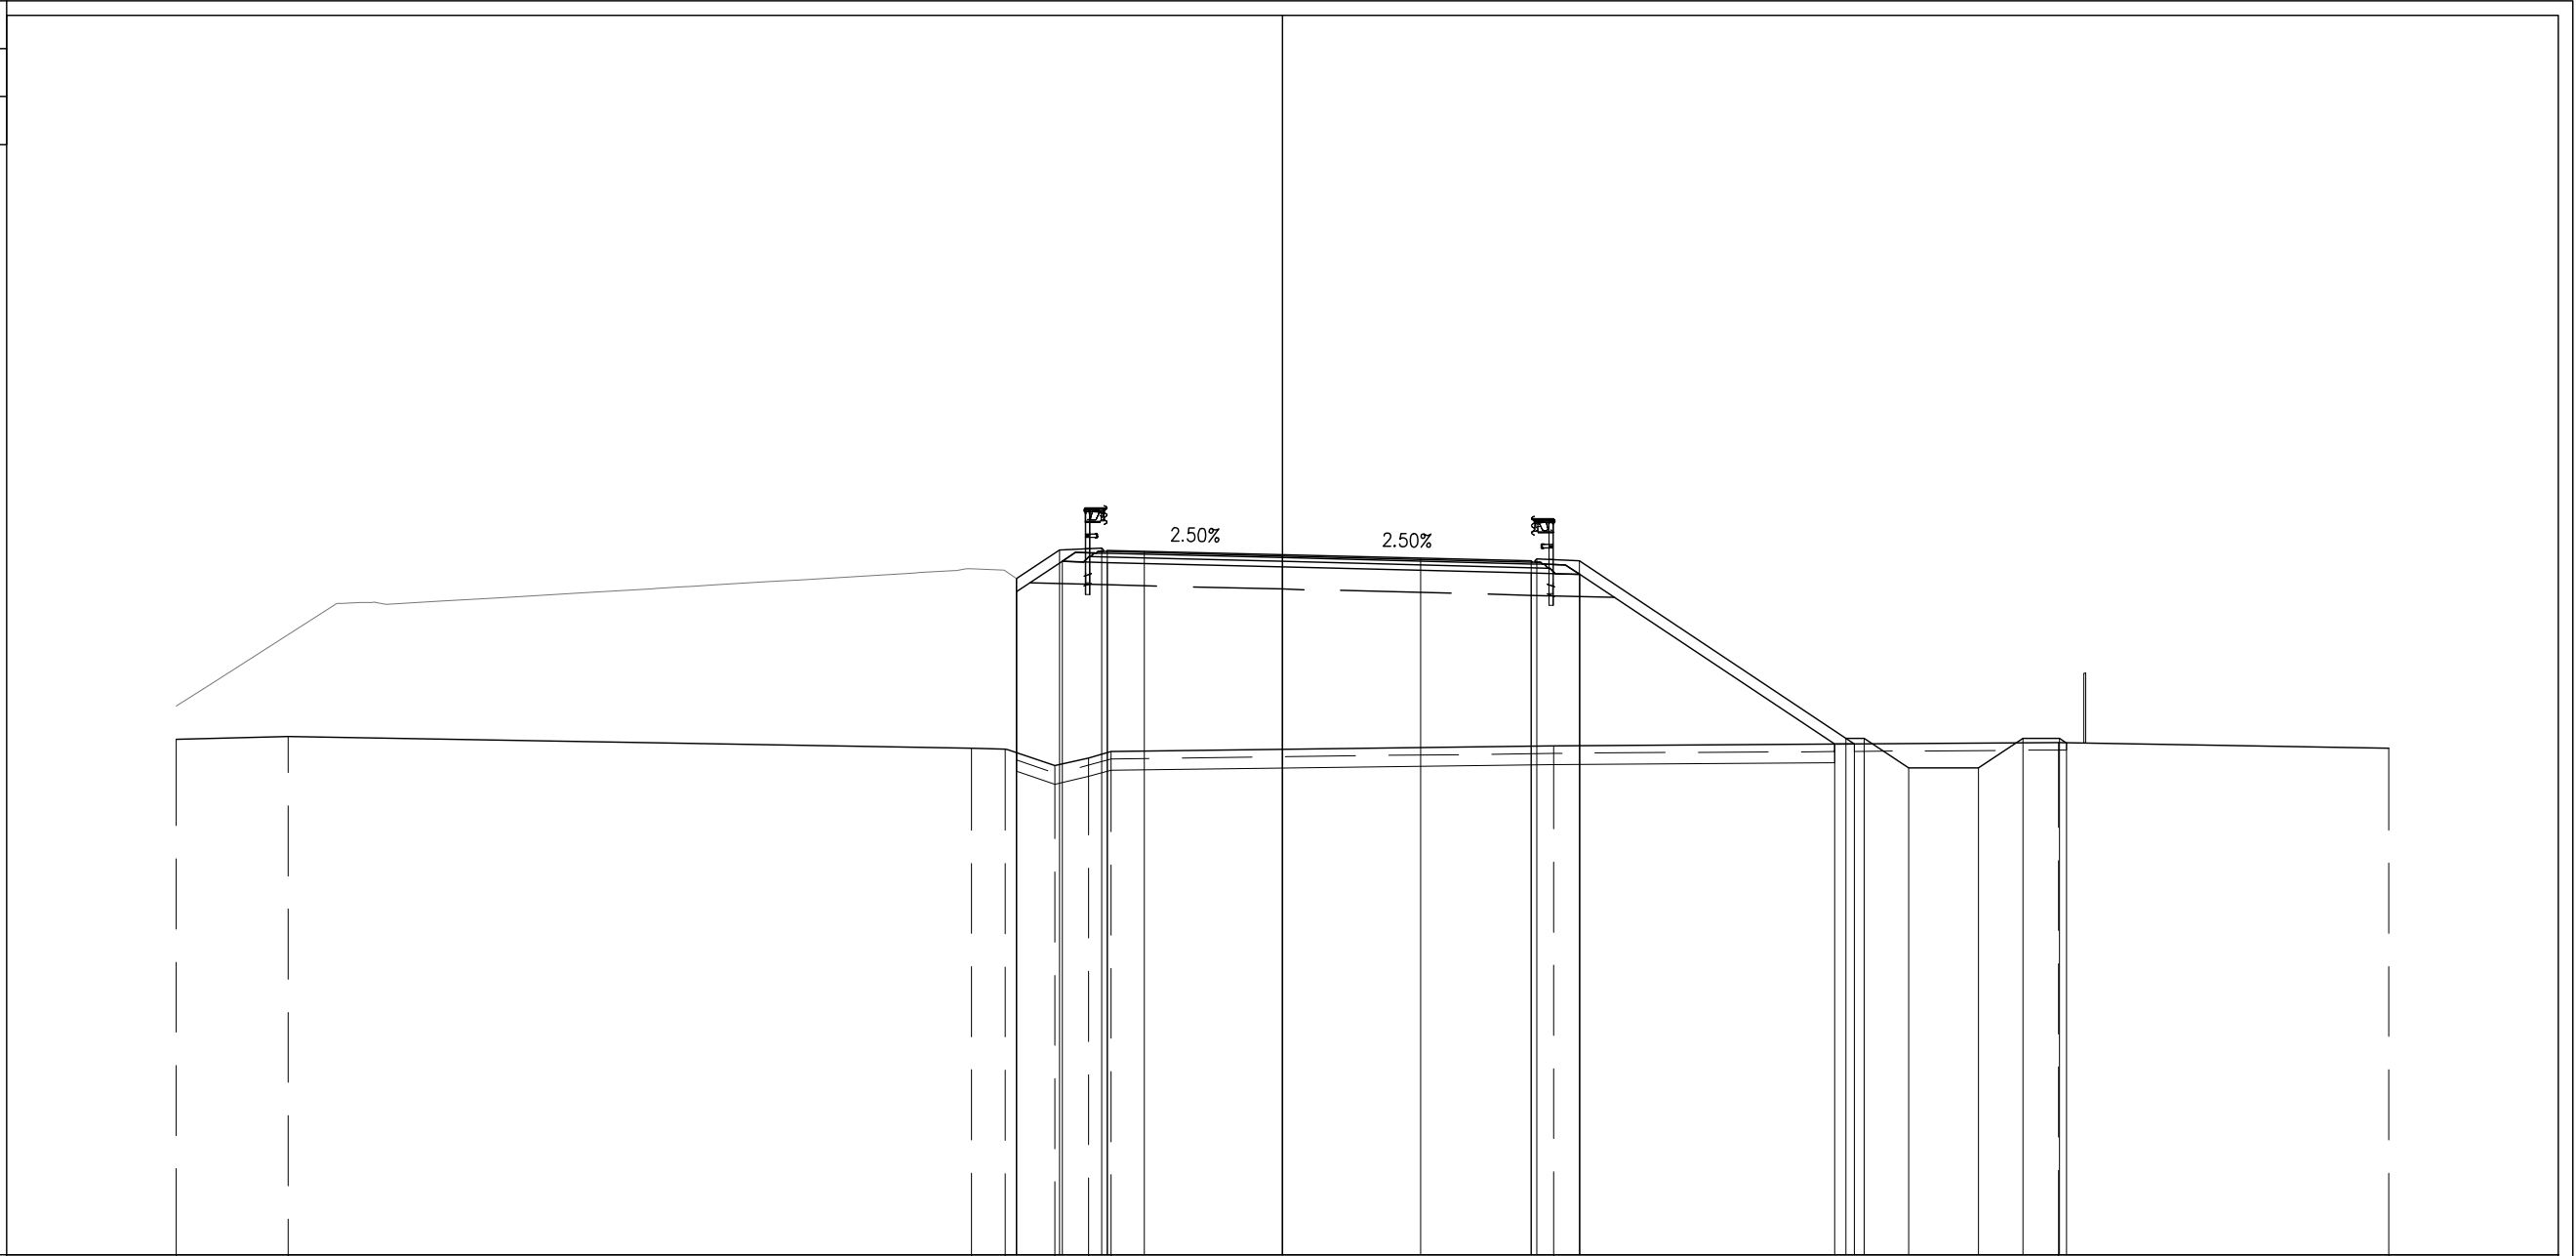


PROGRESSIVE TERRENO	-30.00	-26.96	-8.44	-7.52	-6.18	-5.26	-4.64	7.35	21.05	30.00									
PARZIALI TERRENO	3.04	18.52	0.92	1.34	0.92	0.62	11.99	13.70	8.95										
QUOTE TERRENO	11.97	12.05	11.73	11.71	11.26	11.47	11.64	11.80	11.88	11.73									
PROGRESSIVE PROGETTO			-7.21	-6.05	-4.90	-4.75	-3.75	0.00	3.75	6.75	6.90	8.05	15.28	15.78	16.98	18.88	20.08	21.08	21.26
PARZIALI PROGETTO			1.16	1.15	0.15	1.00	3.75	3.75	3.00	0.15	1.15	7.23	0.50	1.20	1.90	1.20	1.00	0.16	
QUOTE PROGETTO			16.33	17.11	17.15	17.10	17.07	16.98	16.88	16.81	16.87	16.82	12.00	12.00	11.20	11.20	12.00	12.00	11.88
PROGRESSIVE RILEVATO			-7.21	-7.21	-5.97	-4.75	0.00	6.75	8.07	14.97	15.51								
PARZIALI RILEVATO			1.24	1.22	4.75	6.75	1.32	6.90	0.54										
QUOTE RILEVATO			15.97	11.61	16.80	16.77	16.65	16.45	16.48	16.45	11.84	11.85							

PROFILO SV PGRN - PR

SEZIONE PR-14

PROGRESSIVA 244.74

BASE	
C1	1.21 mq.
CEMENTATO	
CE1	1.90 mq.
VEGETALE	
D1	3.06 mq.
D2	0.86 mq.
Totale:	3.92 mq.
SOTTOFONDAZIONE STRADALE	
H1	8.96 mq.
RILEVATO ARGINELLO	
RA1	0.16 mq.
RA2	0.14 mq.
Totale:	0.30 mq.
RILEVATO	
RI1	97.56 mq.
SCAVO FOSSI	
SF1	2.48 mq.
RILEVATO FOSSI	
VF1	0.68 mq.
TAPPETO DRENANTE	
a1	11.56 ml.
BINDER	
b1	12.10 ml.
BONIFICA	
bo1	23.72 ml.
INERBIMENTO	
i3	10.83 ml.
i4	3.44 ml.
Totale:	14.27 ml.
SCOTICO	
sc2	23.72 ml.
SCOTICO FOSSI	
sf1	5.76 ml.

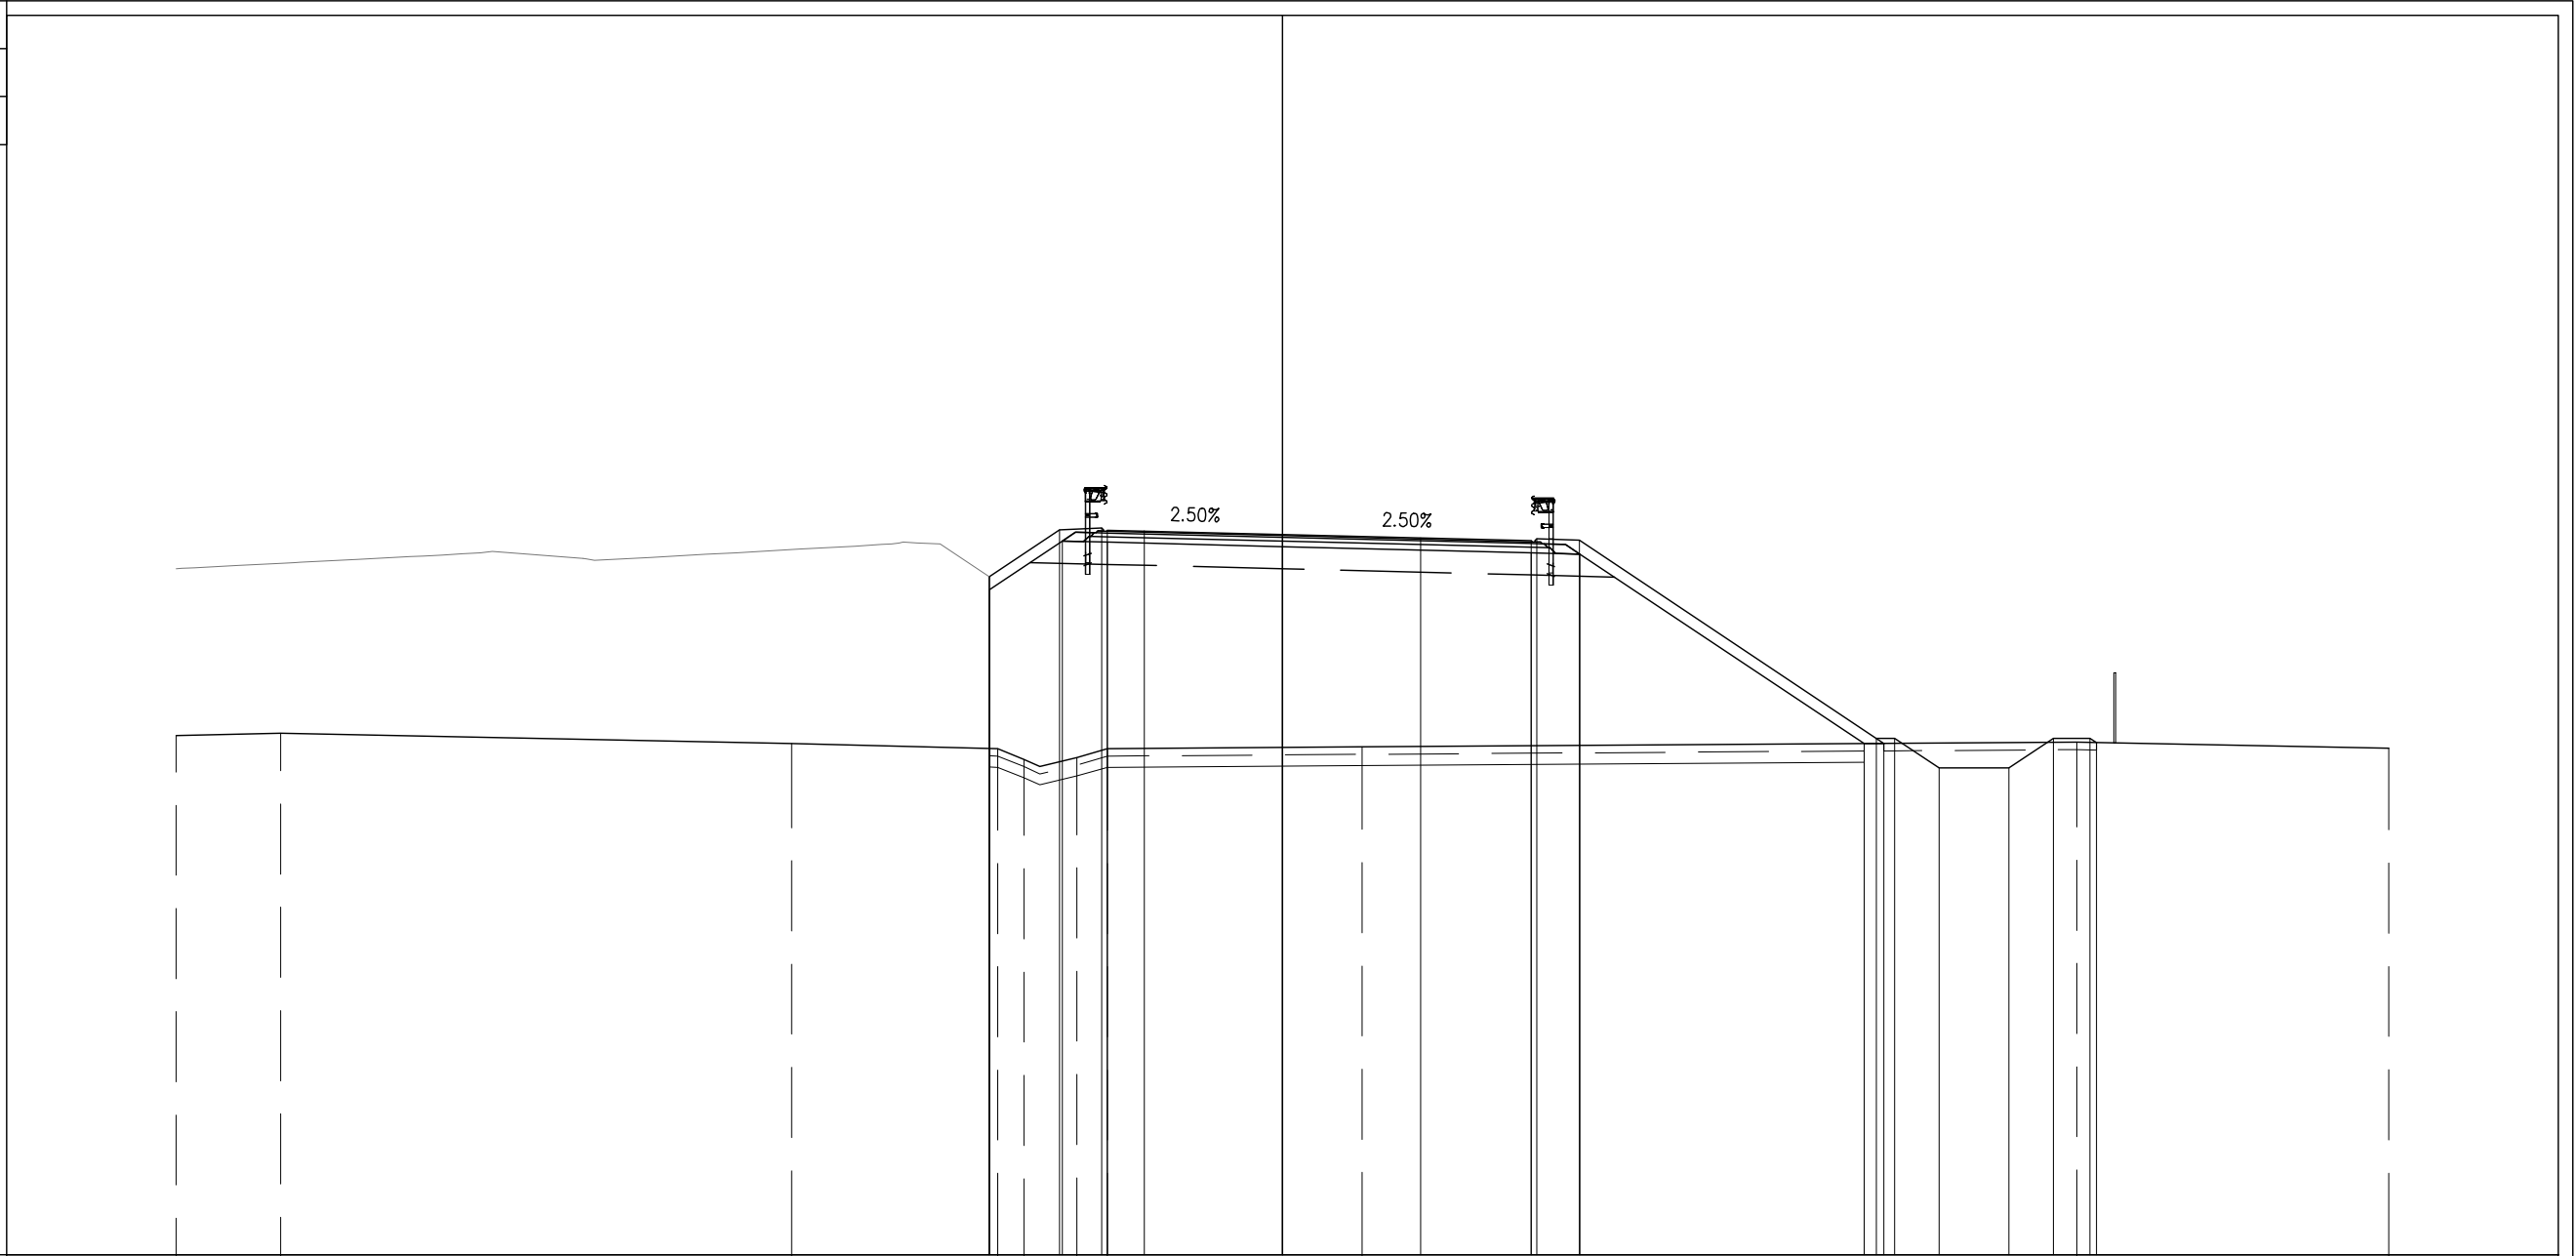


PROGRESSIVE TERRENO	-30.00	-27.16	-13.31	-7.71	-7.01	-5.57	-4.75	2.16	21.55	30.00										
PARZIALI TERRENO	2.84	13.85	5.60	0.70	1.44	0.82	6.91	19.39	8.45											
QUOTE TERRENO	12.08	12.14	11.86	11.72	11.43	11.48	11.72	11.77	11.90	11.74										
PROGRESSIVE PROGETTO				-7.95	-6.05	-4.90	-4.75	0.00	3.75	6.75	6.90	8.05	16.10	16.60	17.80	19.70	20.90	21.90	22.07	
PARZIALI PROGETTO				1.90	1.15	0.15	1.00	3.75	3.75	3.00	0.15	1.15	8.05	0.50	1.20	1.90	1.20	1.00	0.17	
QUOTE PROGETTO				16.39	17.66	17.70	17.65	17.62	17.53	17.43	17.36	17.42	17.37	12.00	12.00	11.20	11.20	12.00	12.00	11.89
PROGRESSIVE RILEVATO				-7.95	-7.95	-5.97	-4.75	0.00	6.75	8.07	15.77	16.31								
PARZIALI RILEVATO				1.98	1.22	4.75	6.75	1.32	7.70	0.54										
QUOTE RILEVATO				16.03	11.73	17.35	17.32	17.20	17.03	17.00	11.86	11.86								



PROFILO SV PGRN - PR  
 SEZIONE PR-15  
 PROGRESSIVA 244.85

- BASE
- C1 0.70 mq.
- CEMENTATO
- CE1 1.10 mq.
- VEGETALE
- D1 3.01 mq.
- SOTTOFONDAZIONE STRADALE
- H1 5.12 mq.
- RILEVATO ARGINELLO
- RA1 0.14 mq.
- RILEVATO
- RI1 57.81 mq.
- SCAVO FOSSI
- SF1 2.48 mq.
- RILEVATO FOSSI
- VF1 0.69 mq.
- TAPPETO DRENANTE
- a1 6.78 ml.
- BINDER
- b1 7.05 ml.
- BONIFICA
- bo1 15.78 ml.
- INERBIMENTO
- i3 10.84 ml.
- SCOTICO
- sc2 15.78 ml.
- SCOTICO FOSSI
- sf1 5.77 ml.

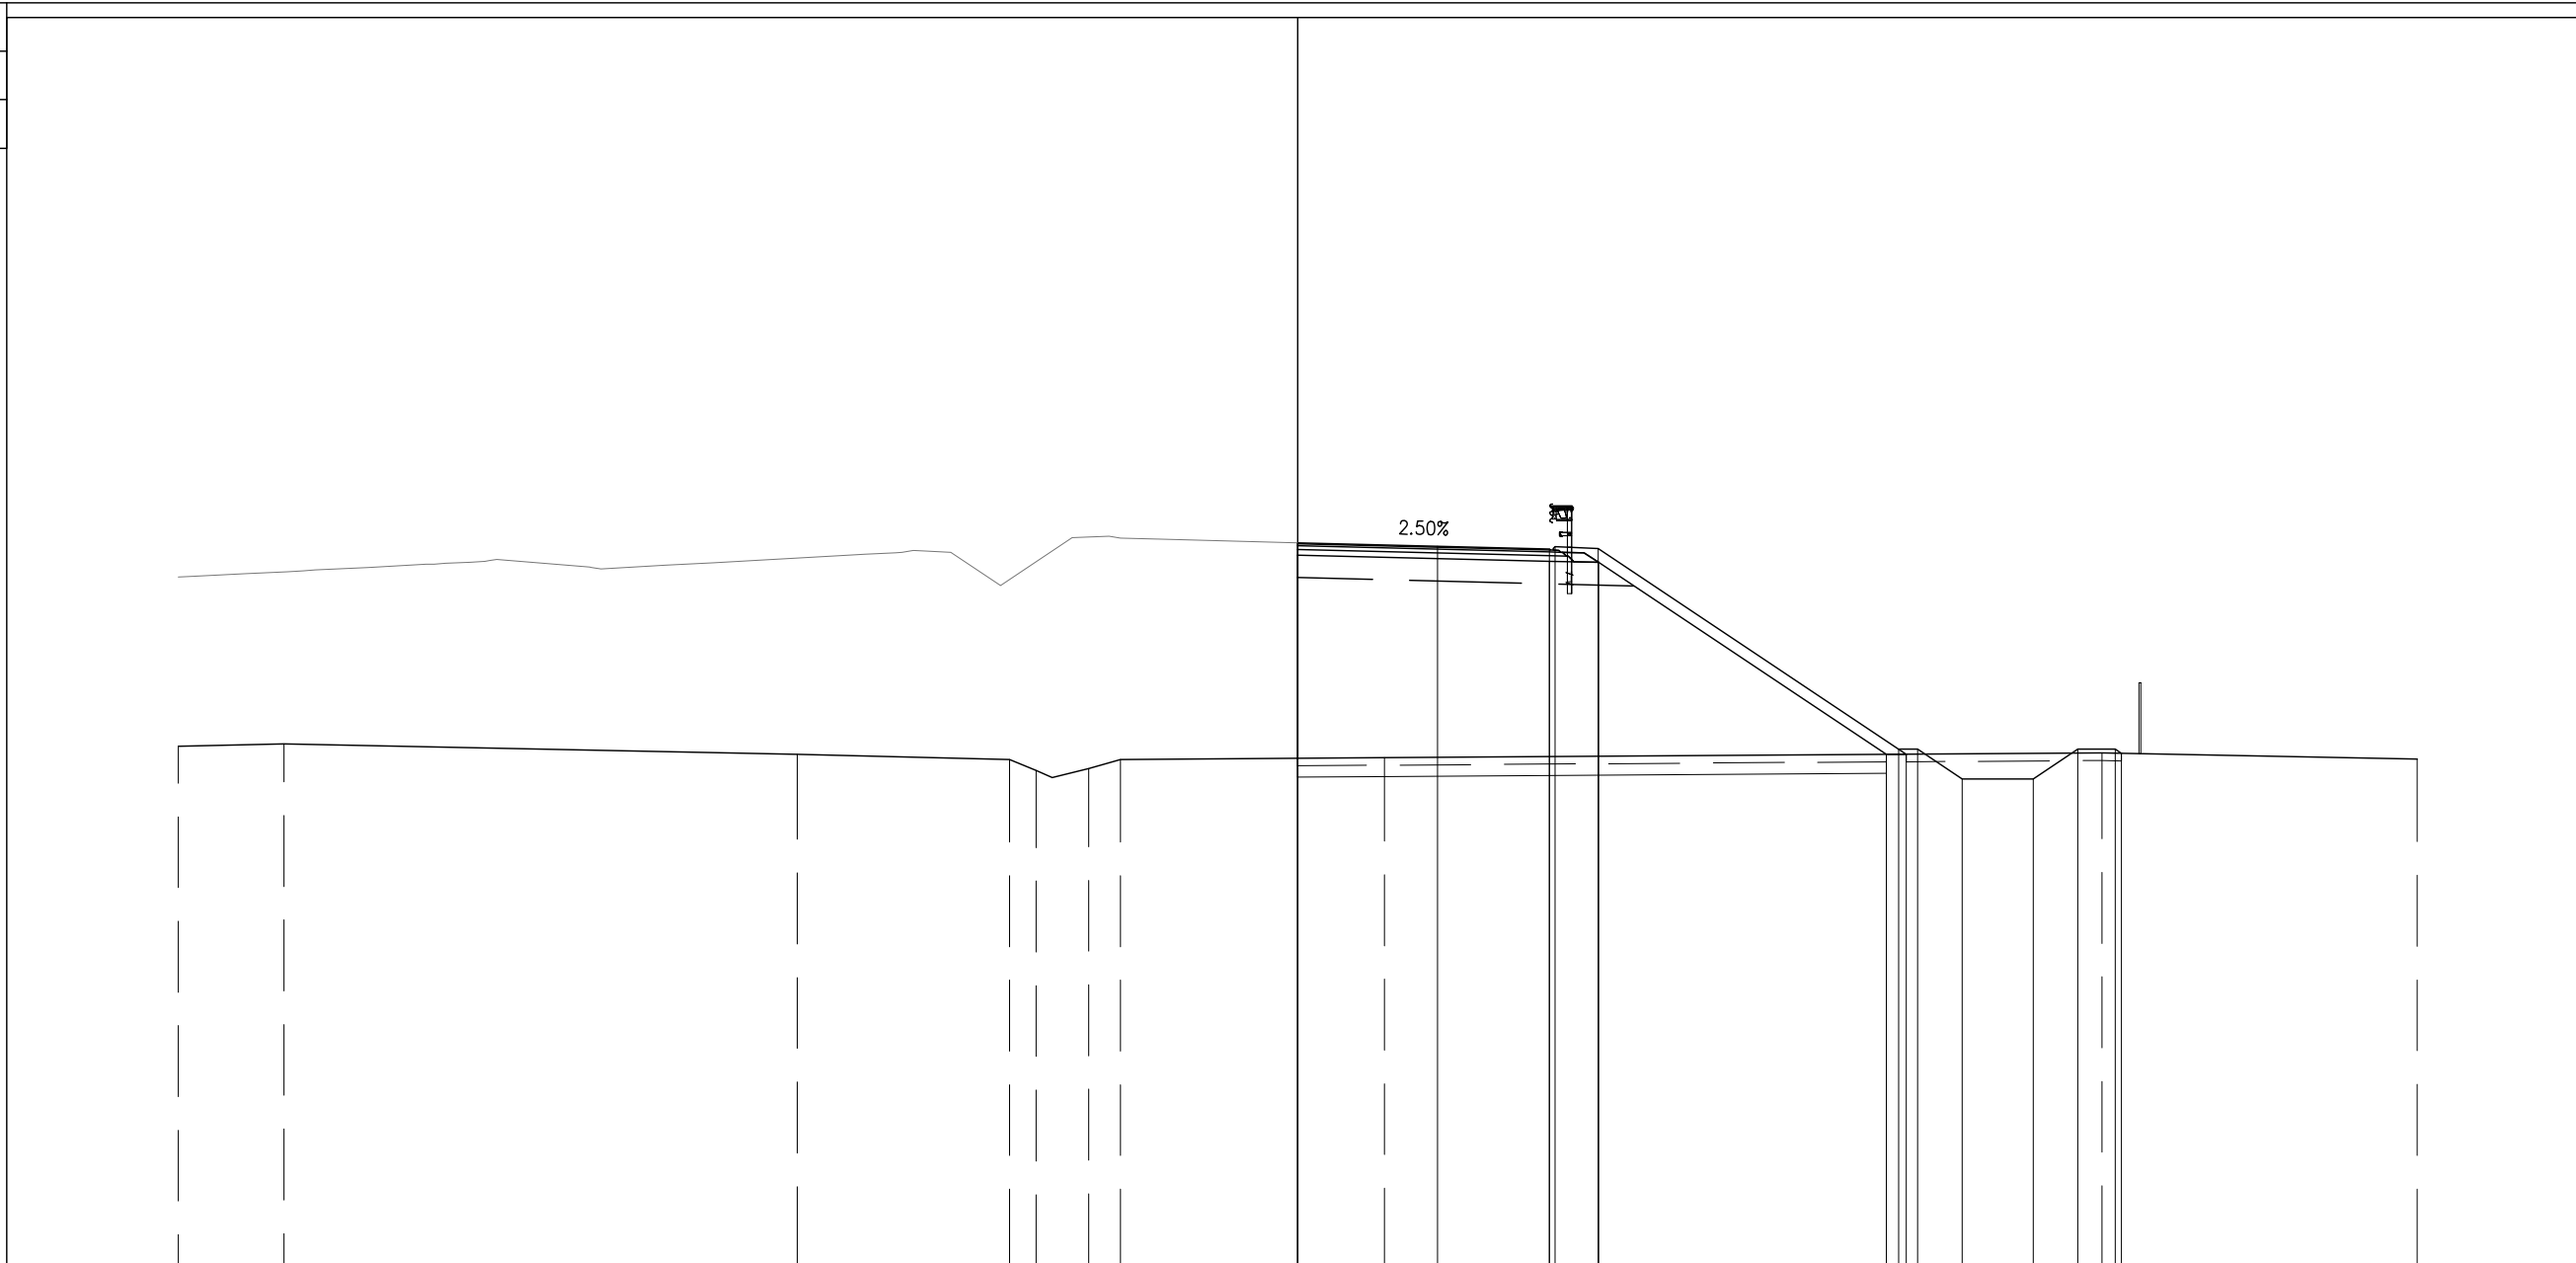

PROGRESSIVE TERRENO	-30.00	-27.17	-13.41	-7.72	-7.00	-5.60	-4.75	2.32	21.55	30.00								
PARZIALI TERRENO	2.83	13.76	5.69	0.72	1.40	0.85	7.07	19.23	8.45									
QUOTE TERRENO	12.08	12.14	11.86	11.72	11.43	11.48	11.72	11.77	11.90	11.74								
PROGRESSIVE PROGETTO							0.00	3.75	6.75	6.90	8.05	16.11	16.61	17.81	19.71	20.91	21.91	22.08
PARZIALI PROGETTO							3.75	3.00	0.15	1.15	8.06	0.50	1.20	1.90	1.20	1.00	0.17	
QUOTE PROGETTO							17.53	17.44	17.36	17.42	17.37	12.00	12.00	11.20	11.20	12.00	11.89	
PROGRESSIVE RILEVATO				0.00	0.00							15.78	16.31					
PARZIALI RILEVATO							6.75	1.32	7.71			0.53						
QUOTE RILEVATO				17.20	11.75							11.86	11.86					










PROFILO SV PGRN - PR

SEZIONE PR-20

PROGRESSIVA 375.00

BASE	
C1	0.88 mq.
CEMENTATO	
CE1	1.37 mq.
VEGETALE	
D1	2.19 mq.
D2	5.54 mq.
Totale:	7.73 mq.
SOTTOFONDAZIONE STRADALE	
H1	6.86 mq.
RILEVATO ARGINELLO	
RA1	0.15 mq.
RA2	0.13 mq.
Totale:	0.28 mq.
RILEVATO	
RI1	212.48 mq.
RIEMPIMENTO	
RP1	15.20 mq.
SCAVO FOSSI	
SF1	2.06 mq.
RILEVATO FOSSI	
VF1	0.94 mq.
TAPPETO DRENANTE	
a1	8.06 ml.
BINDER	
b1	8.60 ml.
BONIFICA	
bo1	37.96 ml.
INERBIMENTO	
i1	14.52 ml.
i4	19.35 ml.
Totale:	33.87 ml.
SCOTICO	
sc2	37.96 ml.
SCOTICO FOSSI	
sf1	5.51 ml.

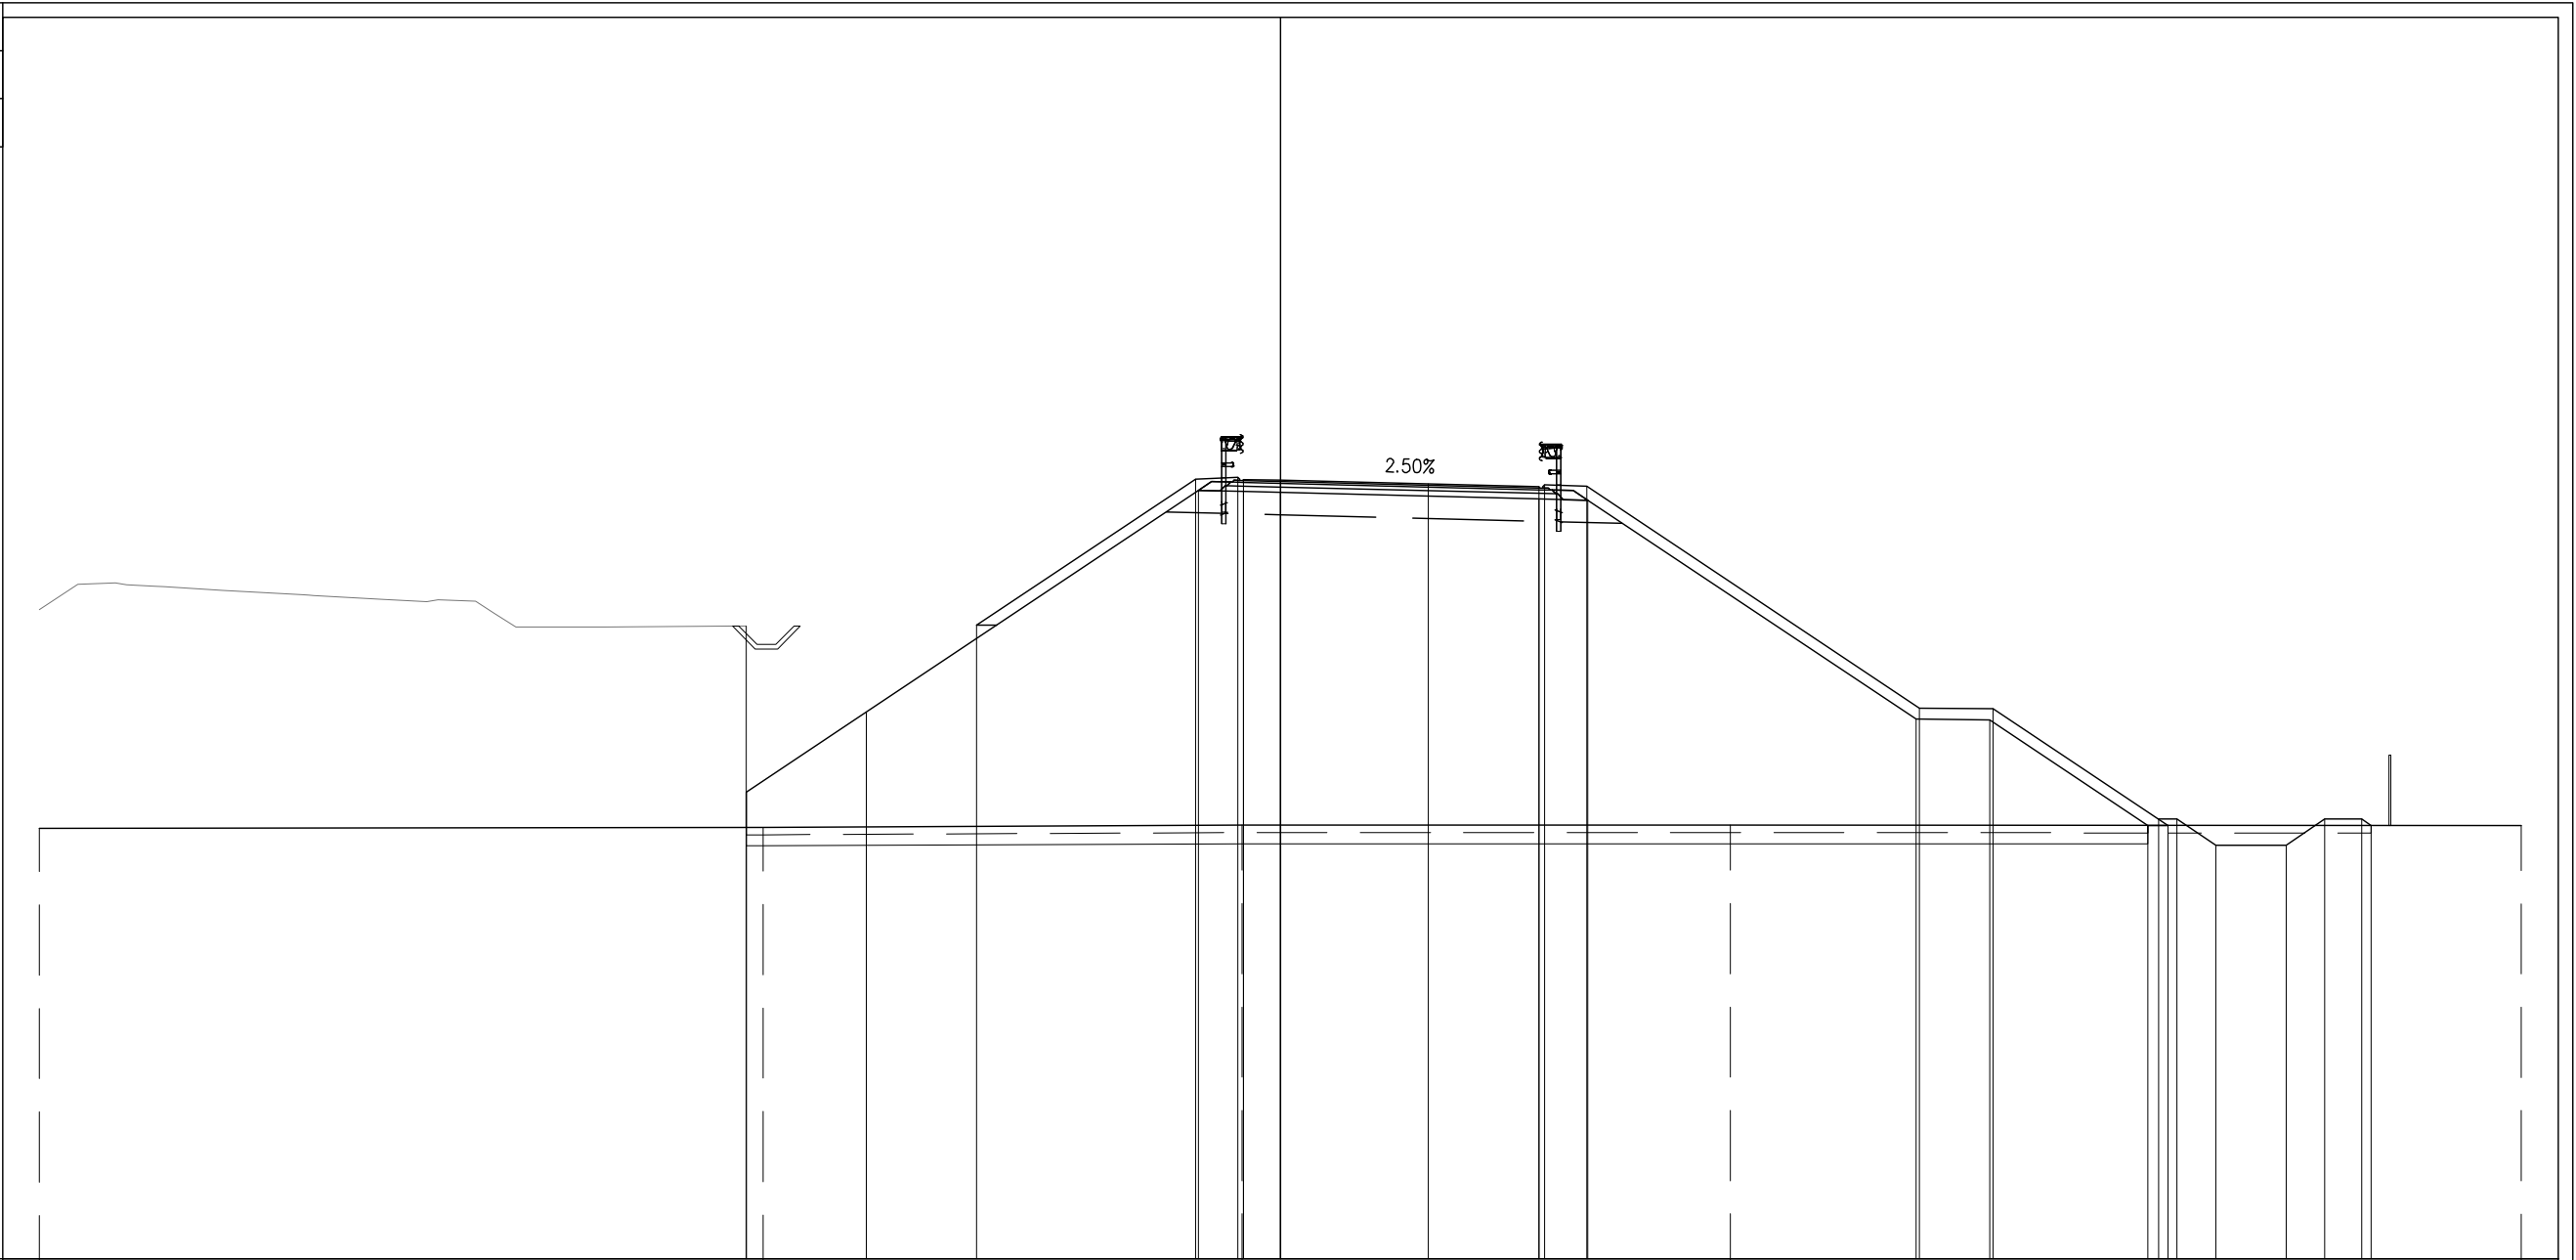

PROGRESSIVE TERRENO	-33.60	-14.01	-1.05	12.18	33.60															
PARZIALI TERRENO	19.59	12.96	13.23	21.42																
QUOTE TERRENO	11.66	11.68	11.73	11.73	11.72															
PROGRESSIVE PROGETTO		-14.47	-8.23	-2.30	-1.15	0.00	4.00	7.00	7.15	8.30	17.30	19.30	23.78	24.28	25.33	27.23	28.28	29.28	29.54	
PARZIALI PROGETTO		6.24	5.93	1.15	0.15	1.00	4.00	3.00	0.15	1.15	9.00	2.00	4.48	0.50	1.05	1.90	1.05	1.00	0.26	
QUOTE PROGETTO		17.12	17.15	21.10	21.15	21.09	21.07	20.97	20.89	20.95	20.90	14.90	14.88	11.90	11.90	11.20	11.20	11.90	11.90	11.73
PROGRESSIVE RILEVATO		-14.47	-14.47	-11.21	-2.22	-1.00	0.00	7.00	8.32	17.21	19.21	23.49	24.03	24.03	25.33	27.23	28.28	29.28	29.54	
PARZIALI RILEVATO		3.26	8.99	1.22	1.00	7.00	1.32	8.89	2.00	4.28	0.54	0.54								
QUOTE RILEVATO		12.63	11.68	14.81	20.80	20.76	20.74	20.56	20.53	14.61	14.59	11.73	11.73							




PROFILO SV PGRN - PR

SEZIONE PR-22

PROGRESSIVA 422.24

BASE	
C1	0.88 mq.
CEMENTATO	
CE1	1.39 mq.
VEGETALE	
D1	6.29 mq.
D2	3.79 mq.
Totale:	10.08 mq.
SOTTOFONDAZIONE STRADALE	
H1	6.86 mq.
RILEVATO ARGINELLO	
RA1	0.14 mq.
RA2	0.13 mq.
Totale:	0.27 mq.
RILEVATO	
RI1	260.73 mq.
RIEMPIMENTO	
RP1	5.33 mq.
SCAVO FOSSI	
SF1	2.06 mq.
RILEVATO FOSSI	
VF1	0.86 mq.
TAPPETO DRENANTE	
a1	8.06 ml.
BINDER	
b1	8.60 ml.
BONIFICA	
bo1	41.29 ml.
INERBIMENTO	
i1	16.91 ml.
i4	21.54 ml.
Totale:	38.45 ml.
SCOTICO	
sc2	41.29 ml.
SCOTICO FOSSI	
sf1	5.48 ml.

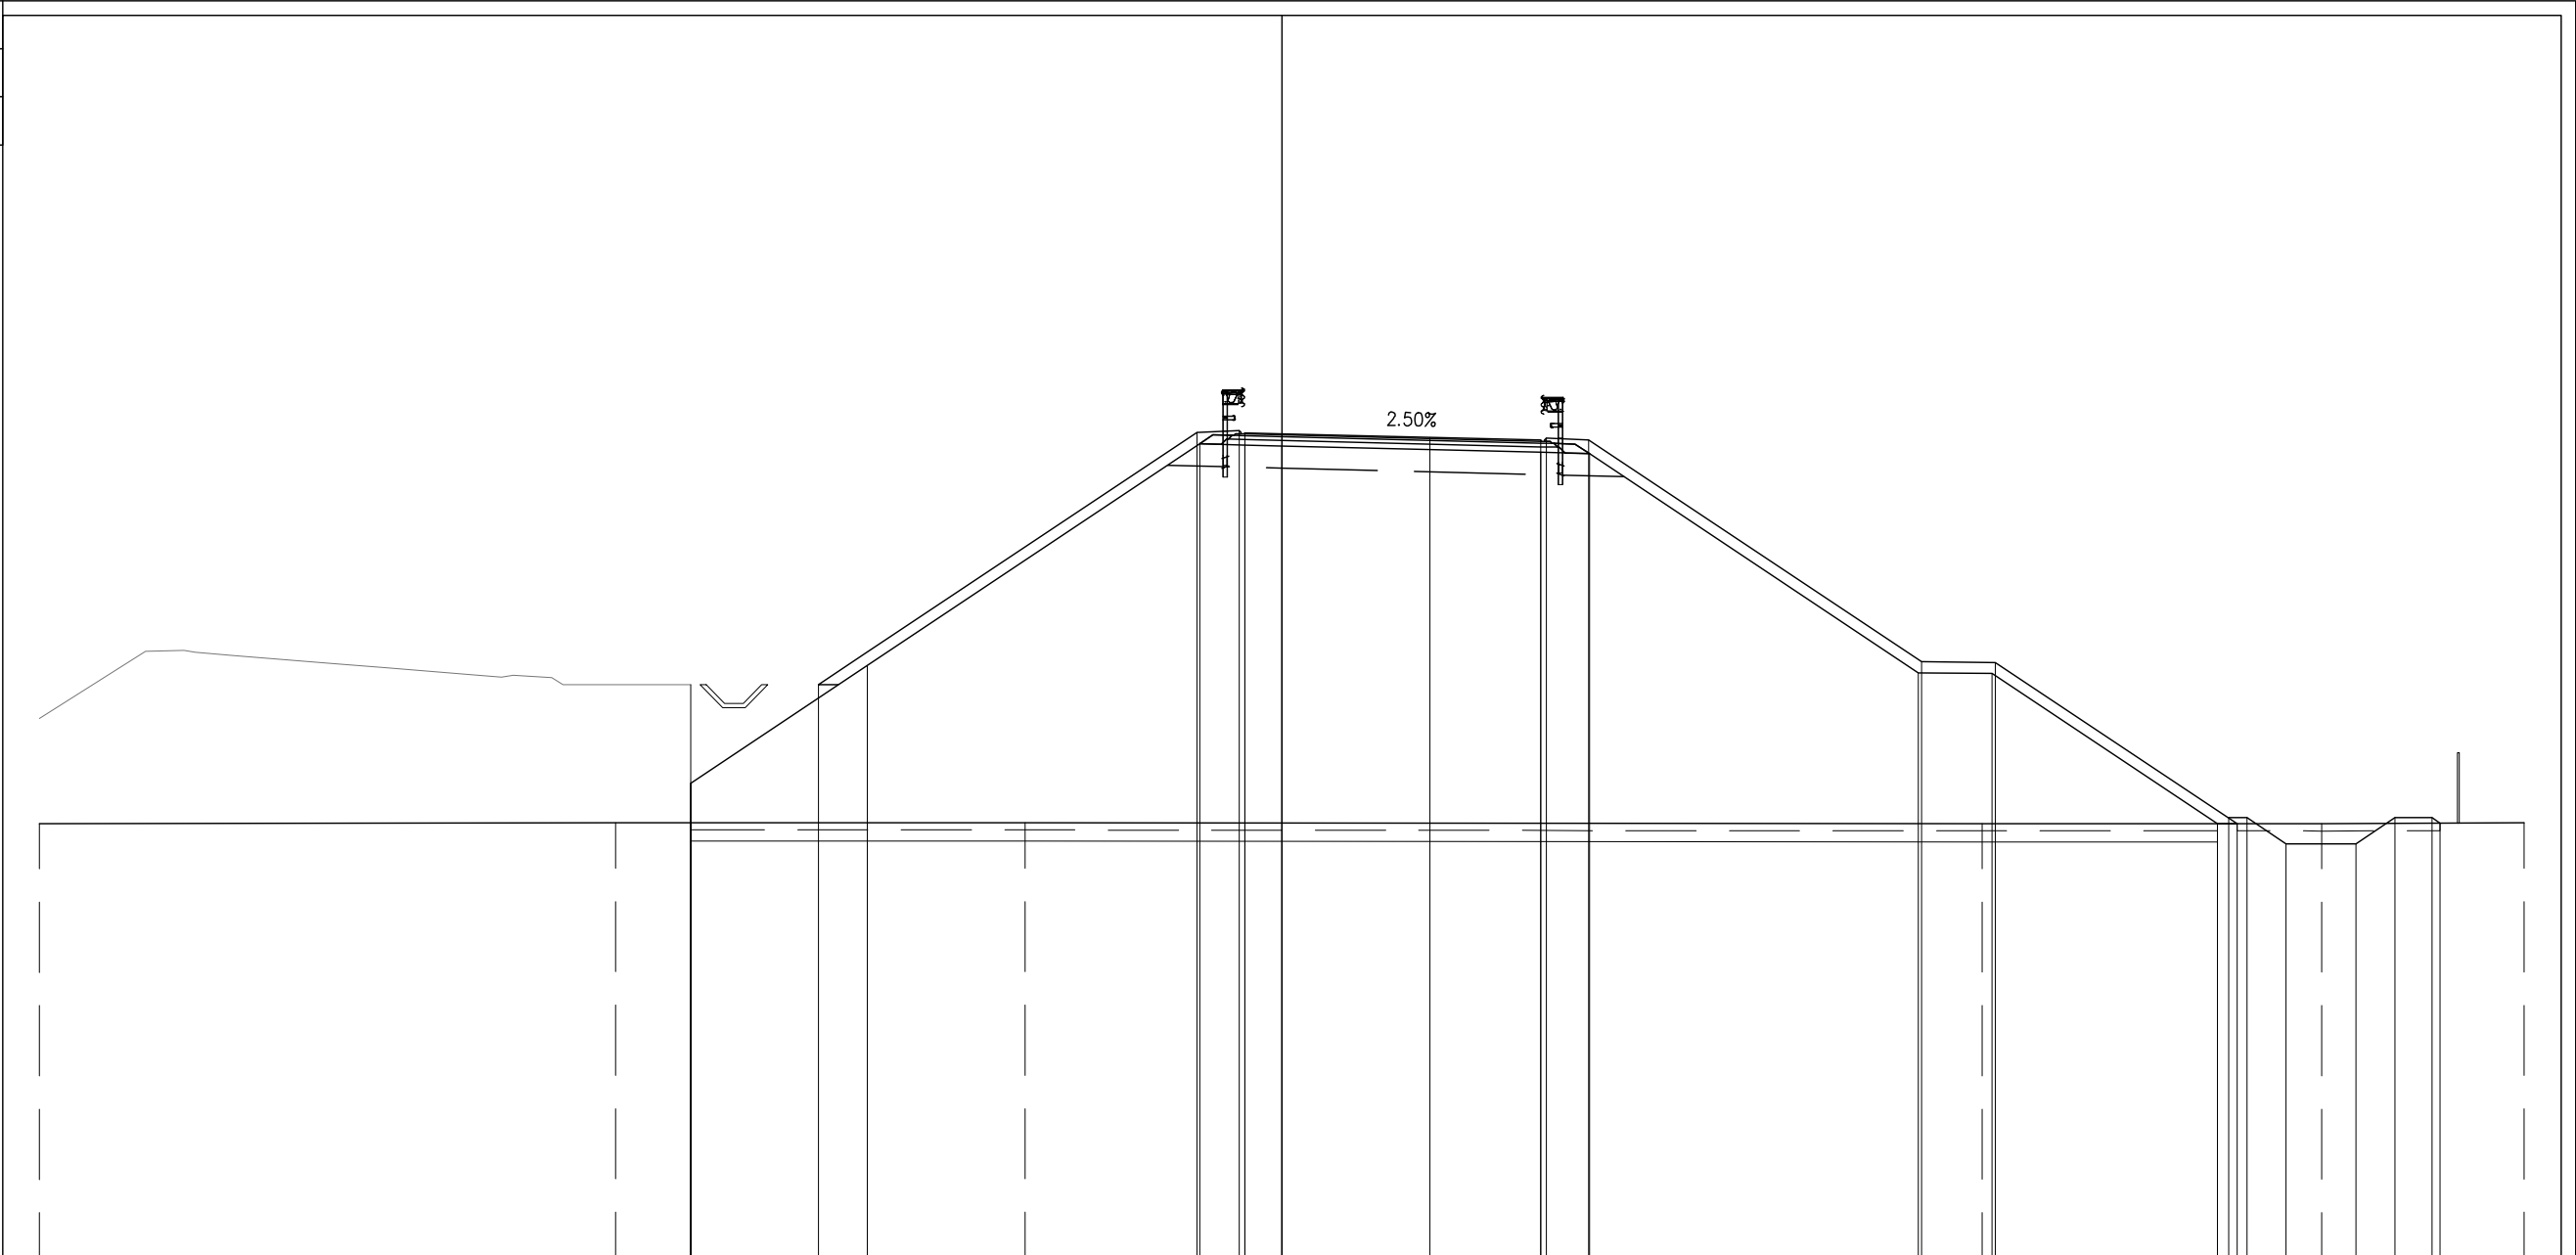

PROGRESSIVE TERRENO	-33.60	-18.03		-6.95					18.94		28.12	33.60									
PARZIALI TERRENO		15.57	11.08		25.89			9.18		5.48											
QUOTE TERRENO	11.74	11.77	11.77	11.77	11.74	11.74	11.74	11.74	11.74	11.74	11.76										
PROGRESSIVE PROGETTO		-15.99	-12.54		-2.30	-1.15	-1.00	0.00	4.00	7.00	7.15	8.30	17.30	19.30	25.60	26.10	27.15	29.05	30.10	31.10	31.32
PARZIALI PROGETTO		3.45	10.24	1.15	1.15	1.00	4.00	3.00	0.15	1.15	9.00	2.00	6.30	0.50	1.05	1.90	1.05	1.00	0.22		
QUOTE PROGETTO		15.50	15.50	22.32	22.37	22.31	22.29	22.19	22.11	22.17	22.12	16.12	16.10	11.90	11.90	11.20	11.20	11.90	11.90	11.75	
PROGRESSIVE RILEVATO		-15.99	-15.99	-11.21		-2.22	-1.00	0.00		7.00	8.32	17.21	19.21	25.30	25.84						
PARZIALI RILEVATO		4.78		8.99	1.22	1.00	7.00	1.32	8.89	2.00	6.09	0.54									
QUOTE RILEVATO		12.53	11.77	16.02	22.01	21.98	21.96	21.78	21.75	15.82	15.80	11.74	11.74	11.74	11.74						




PROFILO SV PGRN - PR

SEZIONE PR-23


PROGRESSIVA 436.39

BASE	
C1	0.80 mq.
CEMENTATO	
CE1	1.22 mq.
SOTTOFONDAZIONE STRADALE	
H1	4.83 mq.
RILEVATO	
RI1	80.11 mq.
TAPPETO DRENANTE	
a1	8.06 ml.
BINDER	
b1	8.06 ml.
BONIFICA	
bo1	8.06 ml.
SCOTICO	
sc2	8.06 ml.

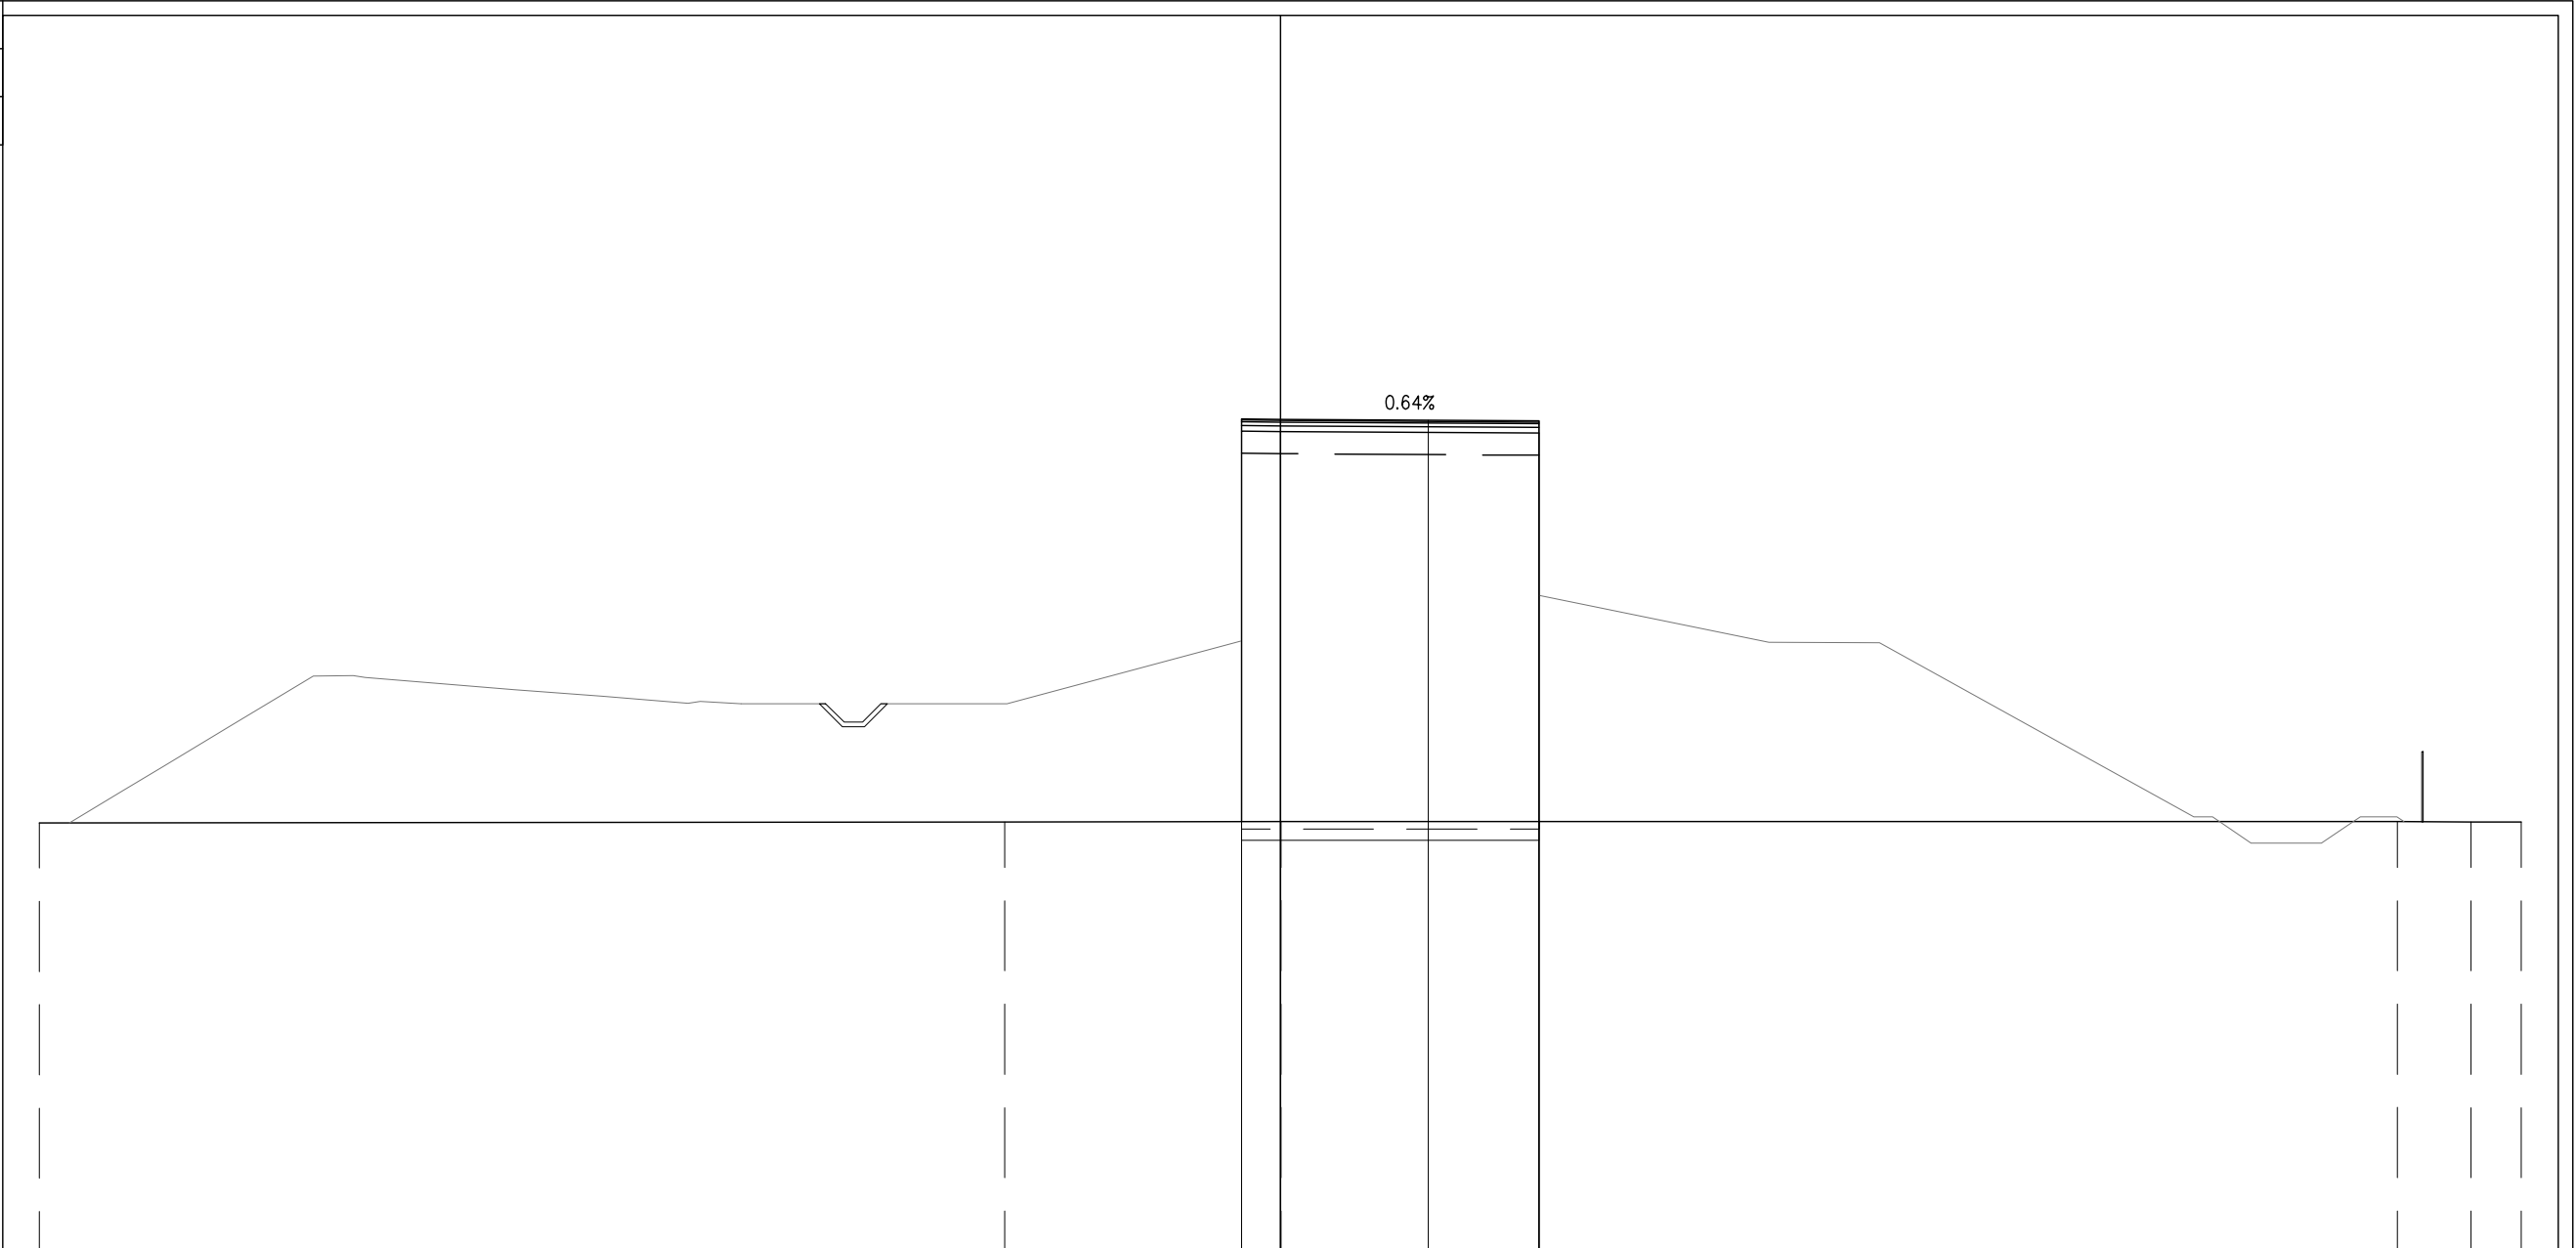

PROGRESSIVE TERRENO	-33.60	-7.47	0.02	30.24	32.24	33.60
PARZIALI TERRENO	26.13	7.49	30.22	2.00	1.36	
QUOTE TERRENO	11.74	11.77	11.78	11.77	11.77	11.77
PROGRESSIVE PROGETTO			-1.06	0.00	4.00	7.00
PARZIALI PROGETTO			1.06	4.00	3.00	
QUOTE PROGETTO			22.67	22.67	22.64	22.62
PROGRESSIVE RILEVATO			-1.06	-1.06	0.00	7.00
PARZIALI RILEVATO			1.06	7.00		
QUOTE RILEVATO			22.34	11.78	22.34	11.78

PROFILO SV PGRN - PR  
 SEZIONE PR- 24SPA  
 PROGRESSIVA 437.09

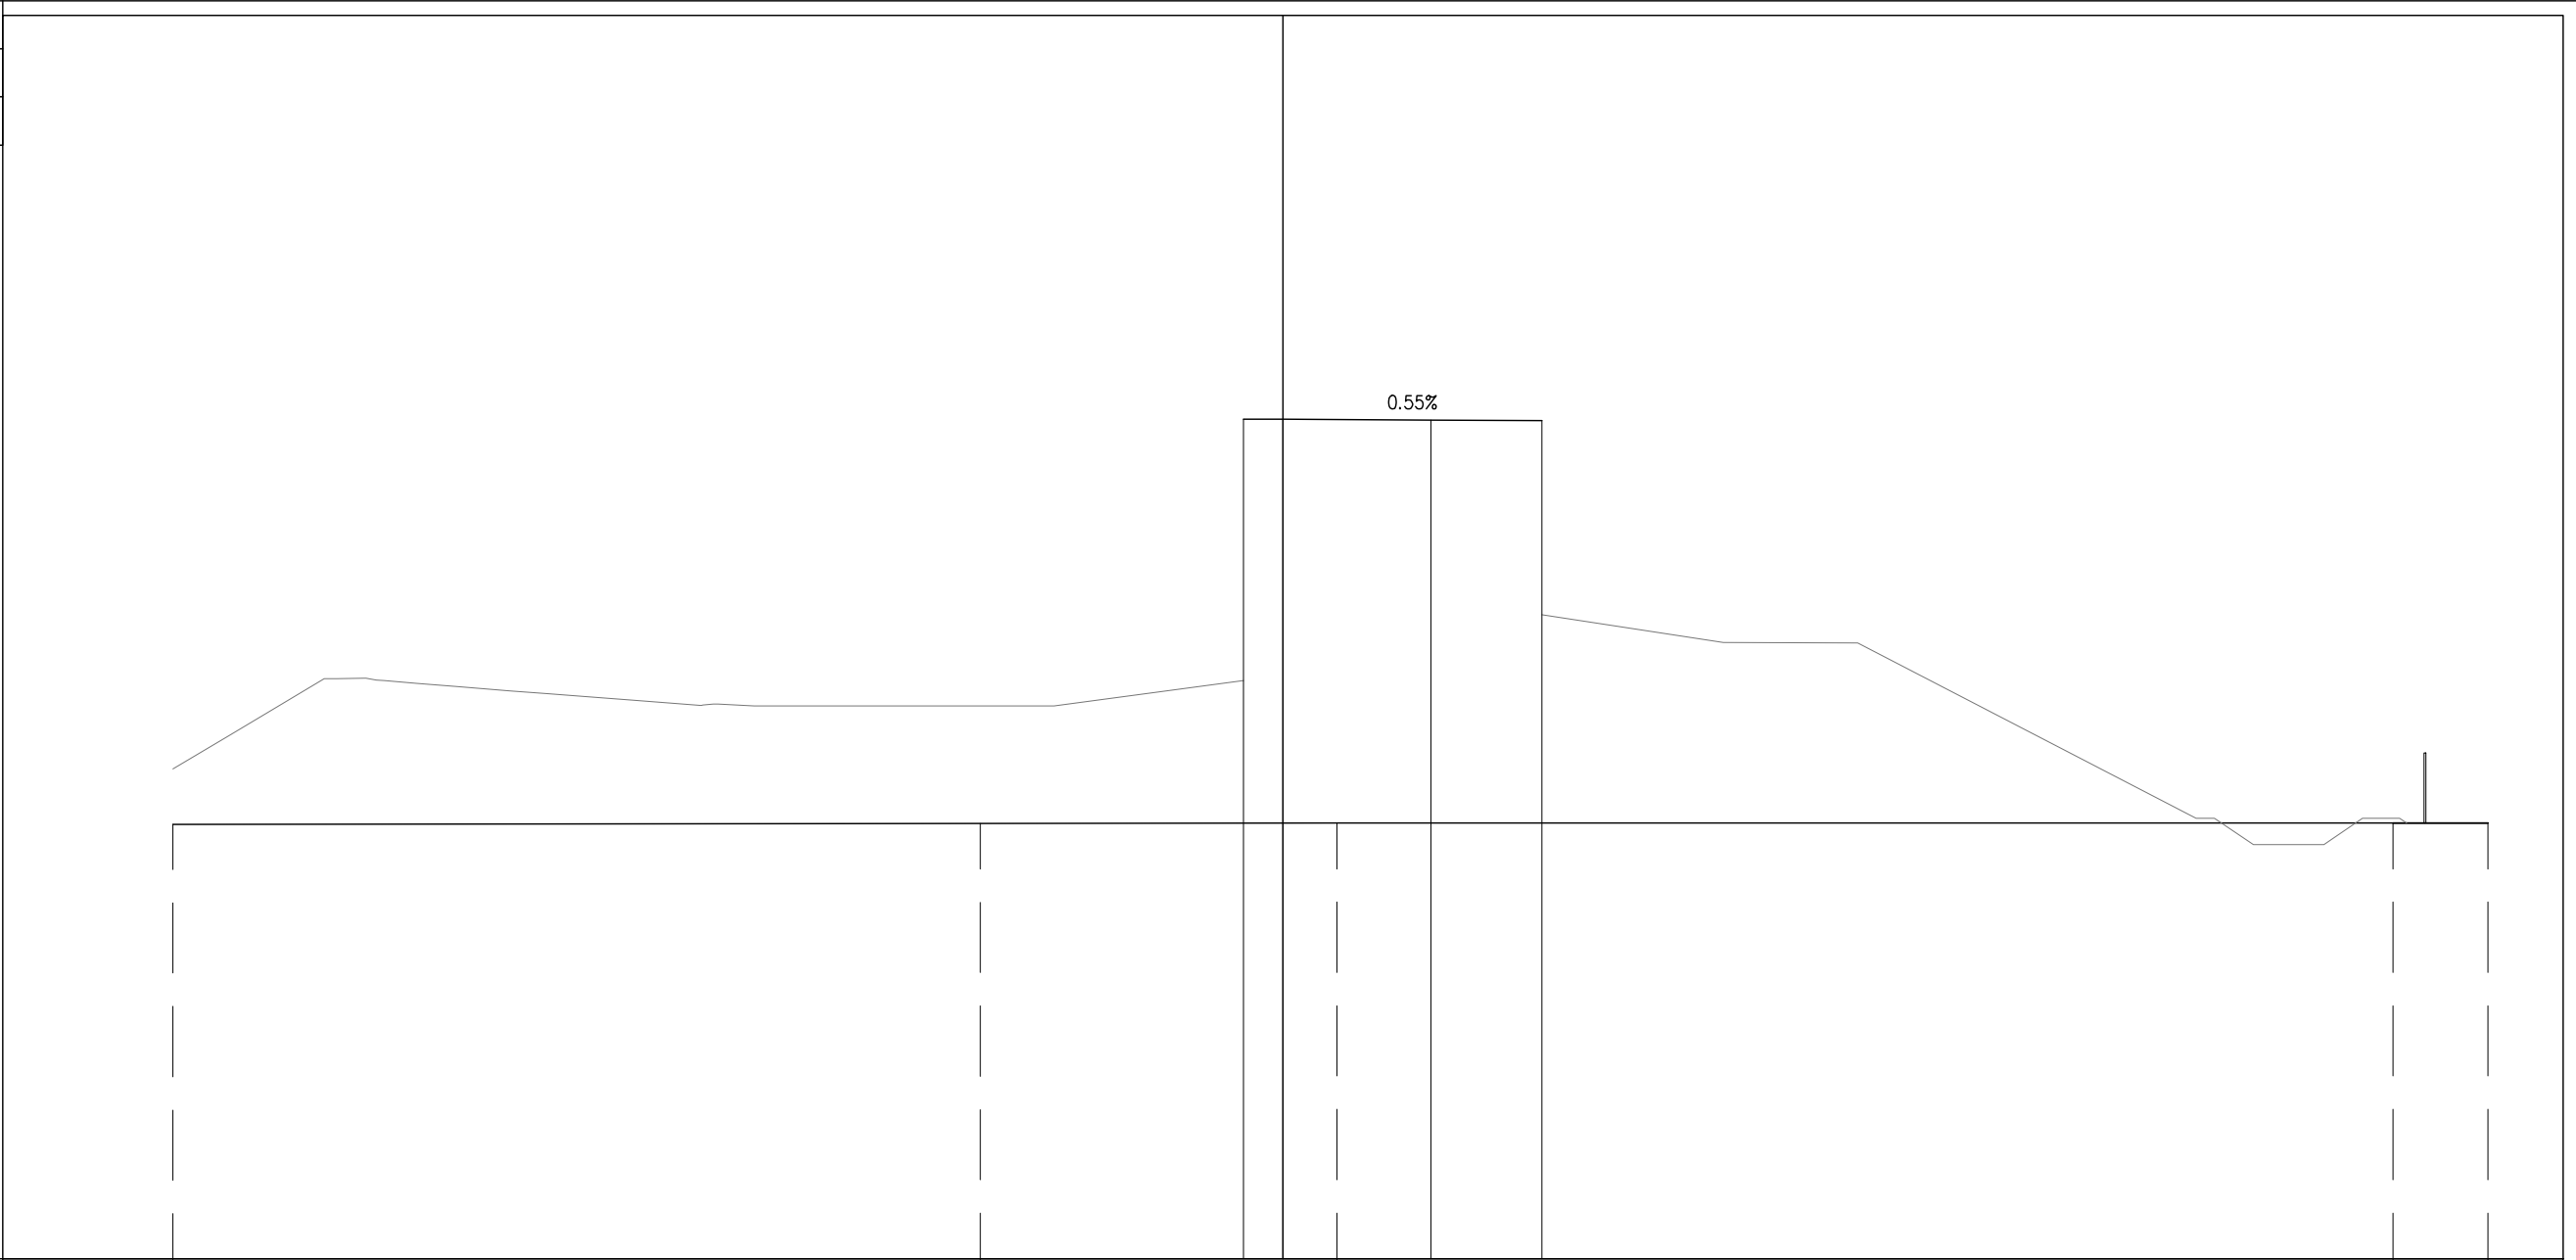

PROGRESSIVE TERRENO	-30.00	-8.18	1.46	30.00	32.57	
PARZIALI TERRENO	21.82	9.64	28.54	2.57		
QUOTE TERRENO	11.74	11.77	11.78	11.78	11.78	
PROGRESSIVE PROGETTO			-1.07	0.00	4.00	7.00
PARZIALI PROGETTO			1.07	4.00	3.00	
QUOTE PROGETTO			22.69	22.69	22.66	22.65
PROGRESSIVE RILEVATO						
PARZIALI RILEVATO						
QUOTE RILEVATO						




PROFILO SV PGRN - PR

SEZIONE PR-32

PROGRESSIVA 564.42

- BASE
- C1 0.85 mq.
- CEMENTATO
- CE1 1.27 mq.
- SOTTOFONDAZIONE STRADALE
- H1 5.07 mq.
- RILEVATO
- RI1 74.51 mq.
- TAPPETO DRENANTE
- a1 8.45 ml.
- BINDER
- b1 8.45 ml.
- BONIFICA
- bo1 8.45 ml.
- SCOTICO
- sc2 8.45 ml.

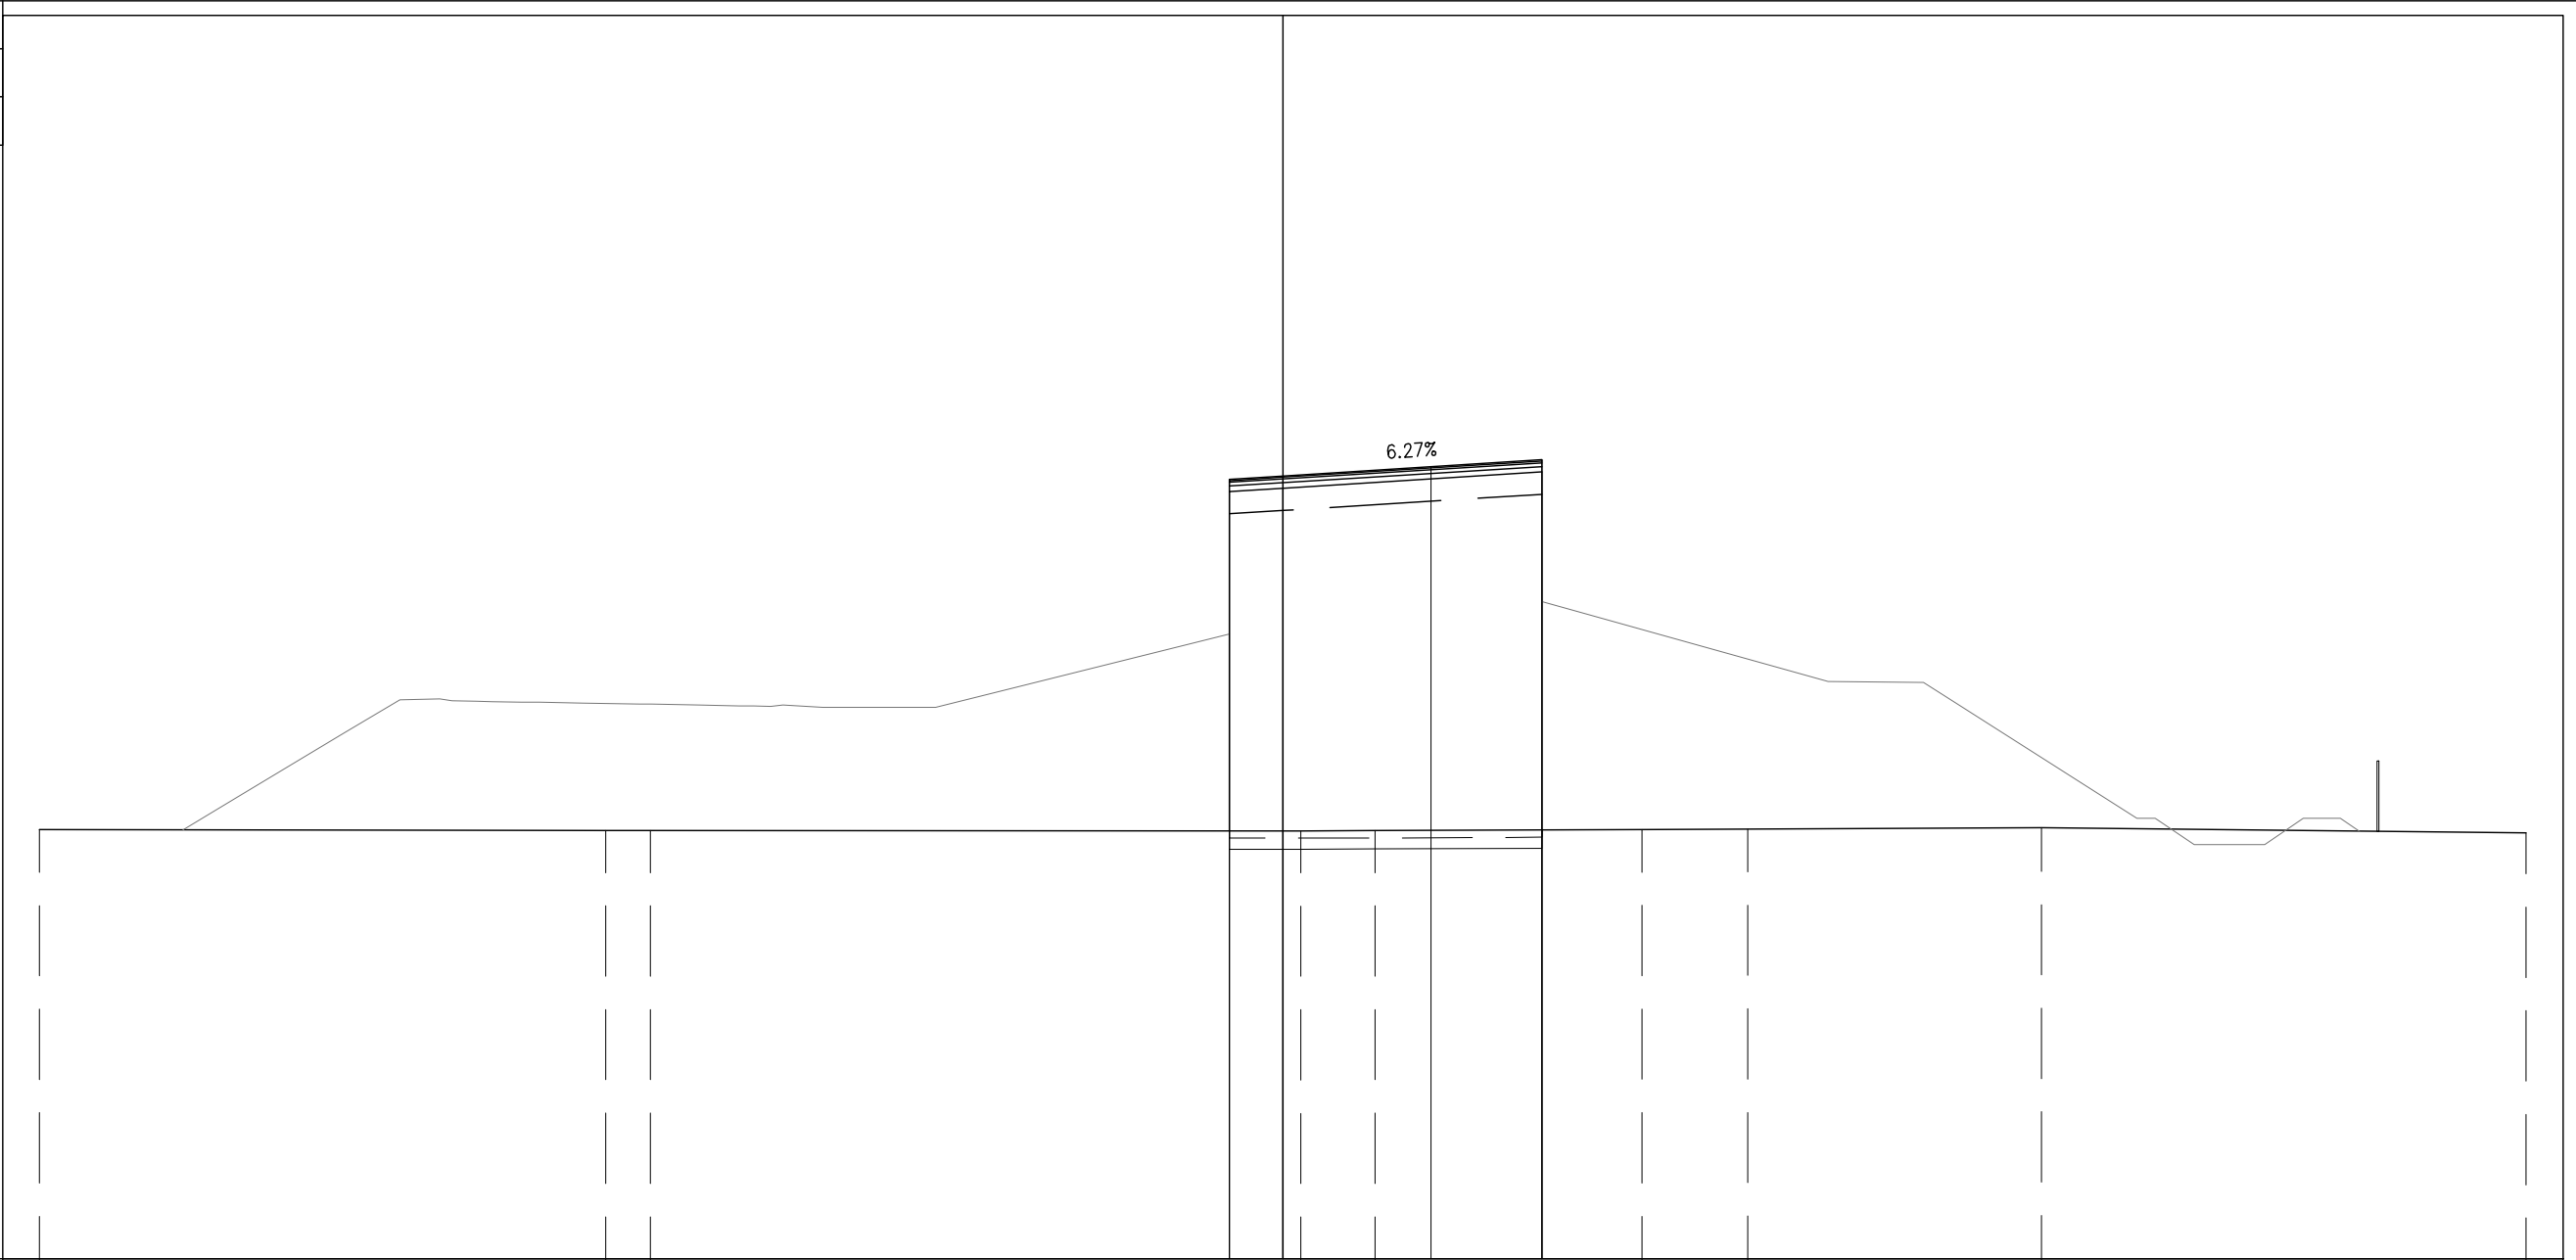


PROGRESSIVE TERRENO	-33.60	-18.30	-17.09	0.48	2.49	9.70	12.57	20.50	33.60
PARZIALI TERRENO	15.30	1.21	17.57	2.01	7.21	2.87	7.93	13.10	
QUOTE TERRENO	11.60	11.58	11.57	11.57	11.57	11.60	11.61	11.65	11.51
PROGRESSIVE PROGETTO				-1.45	0.00	4.00	7.00		
PARZIALI PROGETTO				1.45	4.00	3.00			
QUOTE PROGETTO				21.06	21.15	21.40	21.59		
PROGRESSIVE RILEVATO				-1.45	-1.45	0.00	7.00	7.00	
PARZIALI RILEVATO				1.45	7.00				
QUOTE RILEVATO				20.73	11.57	20.82	11.59	21.26	

PROFILO SV PGRN - PR

SEZIONE PR-33

PROGRESSIVA 572.74

BASE	
C1	0.94 mq.
CEMENTATO	
CE1	1.44 mq.
VEGETALE	
D1	3.23 mq.
D2	5.87 mq.
Totale:	9.10 mq.
SOTTOFONDAZIONE STRADALE	
H1	7.15 mq.
RILEVATO ARGINELLO	
RA1	0.13 mq.
RA2	0.18 mq.
Totale:	0.31 mq.
RILEVATO	
RI1	216.68 mq.
RIEMPIMENTO	
RP1	1.28 mq.
SCAVO FOSSI	
SF1	2.06 mq.
RILEVATO FOSSI	
VF1	2.02 mq.
TAPPETO DRENANTE	
a1	8.51 ml.
BINDER	
b1	9.05 ml.
BONIFICA	
bo1	36.99 ml.
INERBIMENTO	
i1	12.97 ml.
i4	19.88 ml.
Totale:	32.85 ml.
SCOTICO	
sc2	36.99 ml.
SCOTICO FOSSI	
sf1	5.62 ml.

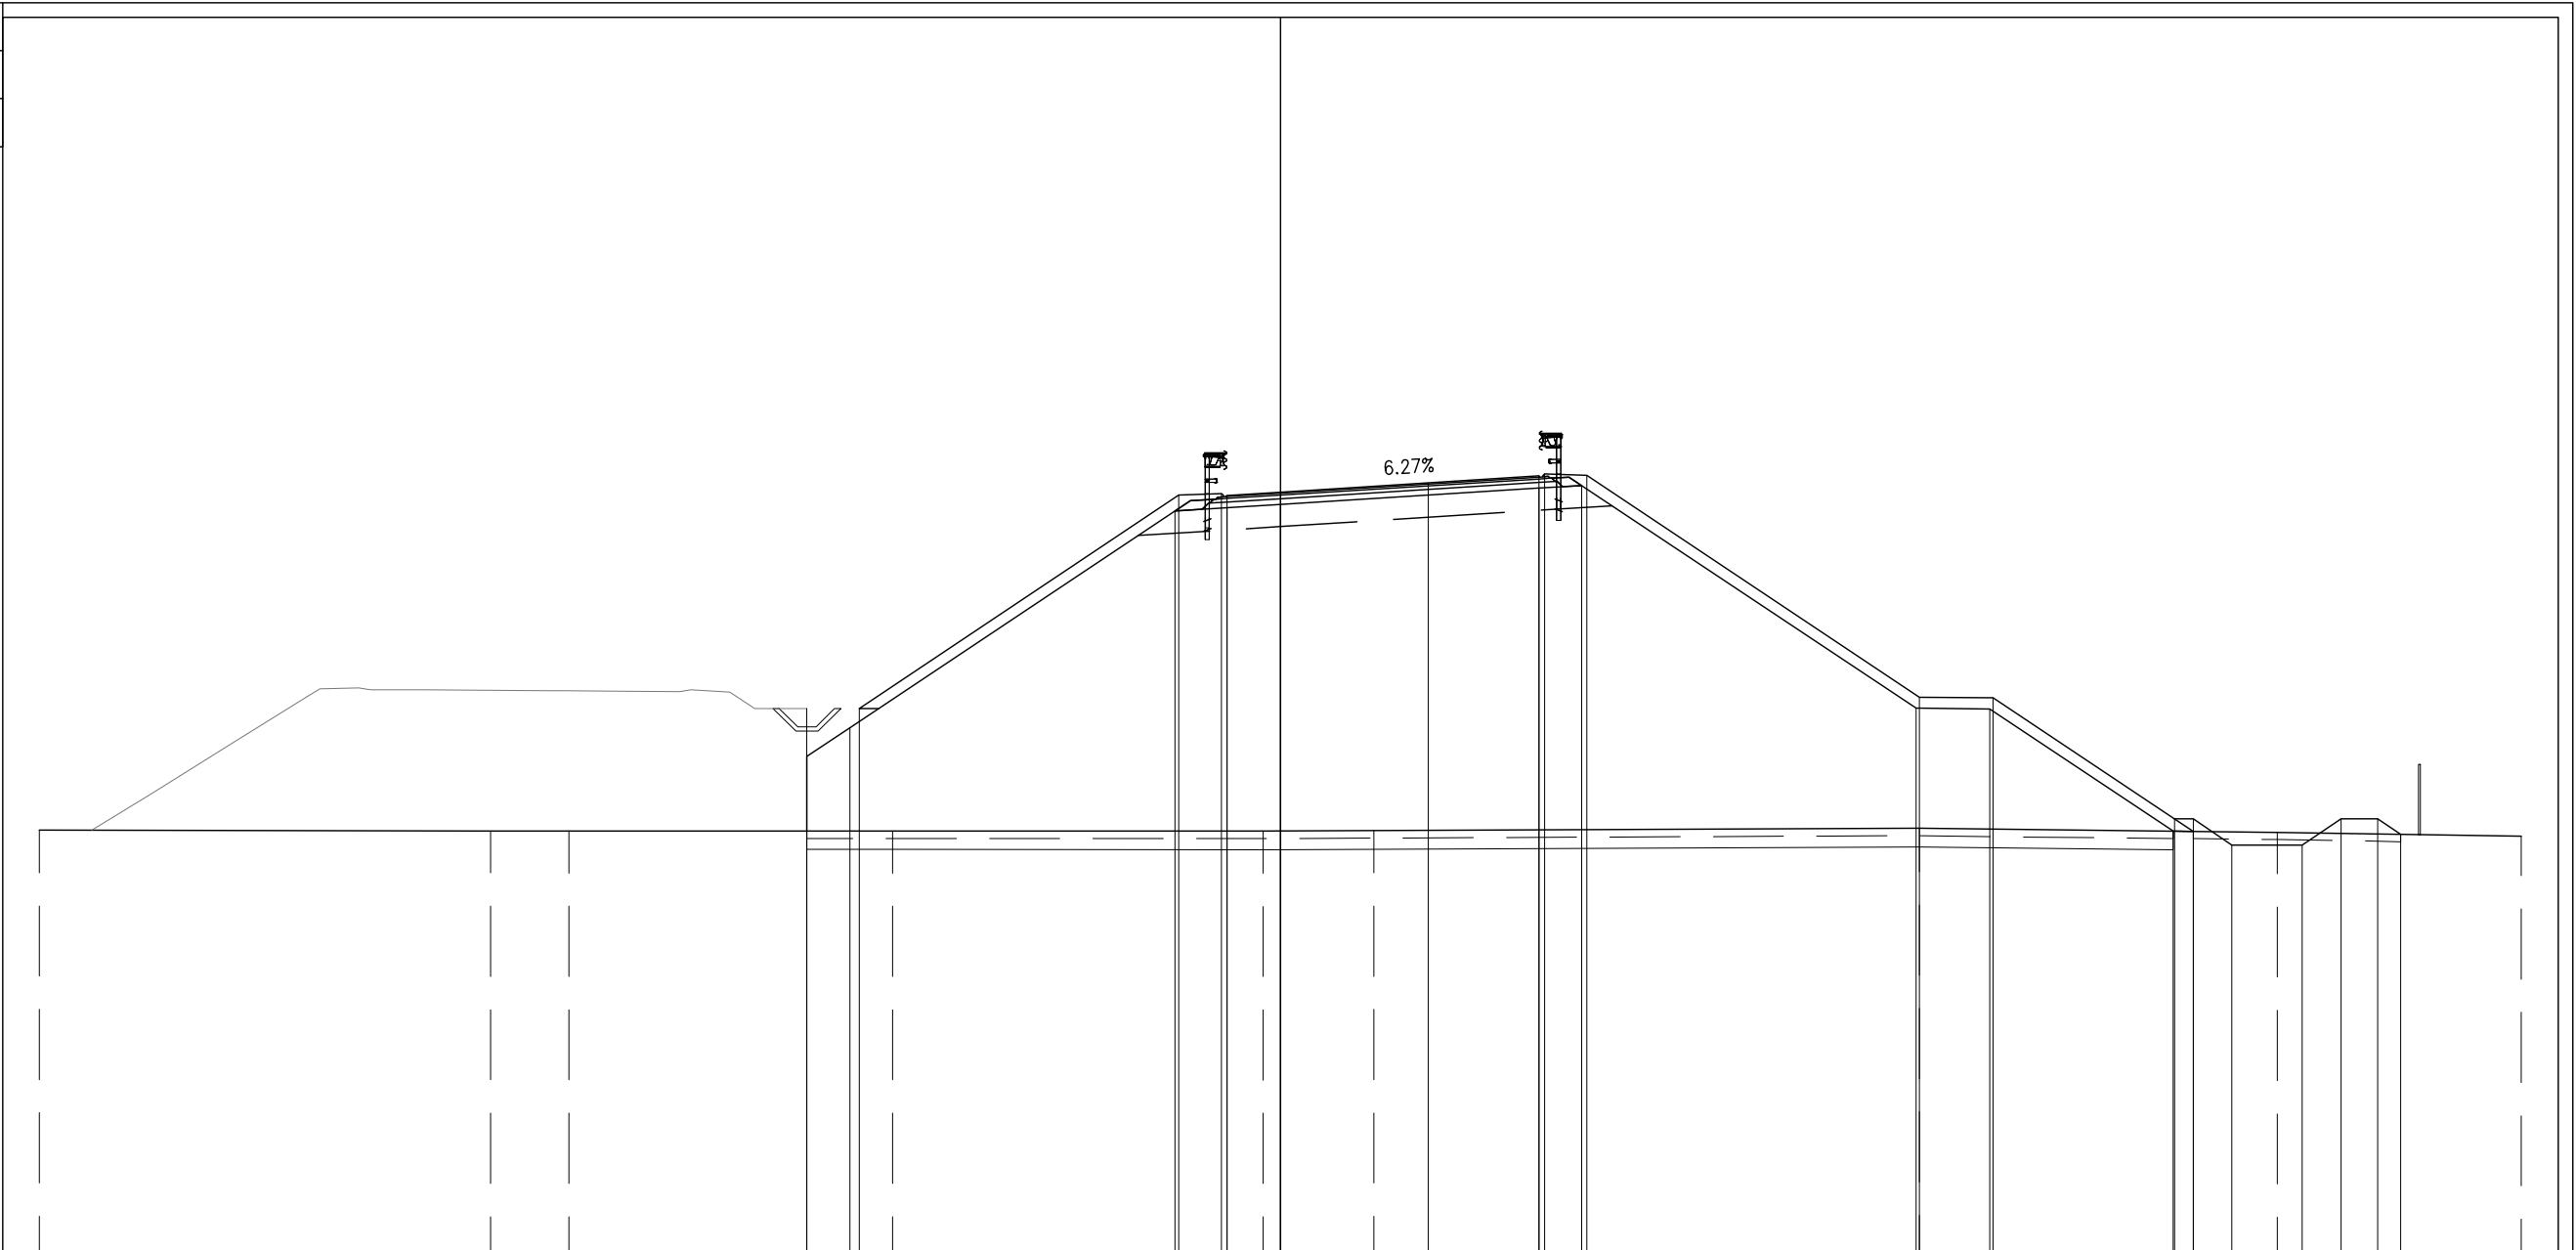


PROGRESSIVE TERRENO	-33.60	-21.39	-19.27	-10.50	-0.46	2.53	17.31	27.00	33.60												
PARZIALI TERRENO	12.21	2.12	8.77	10.04	2.99	14.78	9.69	6.60													
QUOTE TERRENO	11.60	11.58	11.57	11.57	11.57	11.59	11.65	11.54	11.43												
PROGRESSIVE PROGETTO				-12.82	-11.41	-2.75	4.00	7.00	7.15	8.30	17.30	19.30	24.22	24.72	25.77	27.67	28.72	29.72	30.34		
PARZIALI PROGETTO			1.41	8.66	1.15	1.60	1.45	4.00	3.00	0.15	1.15	9.00	2.00	4.92	0.50	1.05	1.90	1.05	1.00	0.62	
QUOTE PROGETTO			14.90	14.90	20.67	20.71	20.66	20.75	21.00	21.19	21.24	21.20	15.20	15.18	11.90	11.90	11.20	11.20	11.90	11.90	11.49
PROGRESSIVE RILEVATO			-12.82	-12.82	-11.66	-11.41	-2.85	-1.45	0.00	7.00	8.16	17.21	19.21	24.17	24.72						
PARZIALI RILEVATO			1.16	8.81	1.40	1.45	7.00	1.16	9.05	2.00	4.96	0.55									
QUOTE RILEVATO			13.59	11.57	14.37	20.24	20.33	20.42	20.86	20.93	14.90	14.88	11.57	11.57							

PROFILO SV PGRN - PR

SEZIONE PR-34

PROGRESSIVA 600.00

BASE	
C1	0.92 mq.
CEMENTATO	
CE1	1.45 mq.
VEGETALE	
D1	2.52 mq.
D2	5.06 mq.
Totale:	7.58 mq.
SOTTOFONDAZIONE STRADALE	
H1	7.15 mq.
RILEVATO ARGINELLO	
RA1	0.13 mq.
RA2	0.15 mq.
Totale:	0.28 mq.
RILEVATO	
RI1	169.45 mq.
RIEMPIMENTO	
RP1	5.30 mq.
SCAVO FOSSI	
SF1	2.07 mq.
RILEVATO FOSSI	
VF1	2.48 mq.
TAPPETO DRENANTE	
a1	8.51 ml.
BINDER	
b1	9.05 ml.
BONIFICA	
bo1	35.22 ml.
INERBIMENTO	
i1	12.70 ml.
i4	17.49 ml.
Totale:	30.19 ml.
SCOTICO	
sc2	35.22 ml.
SCOTICO FOSSI	
sf1	5.64 ml.

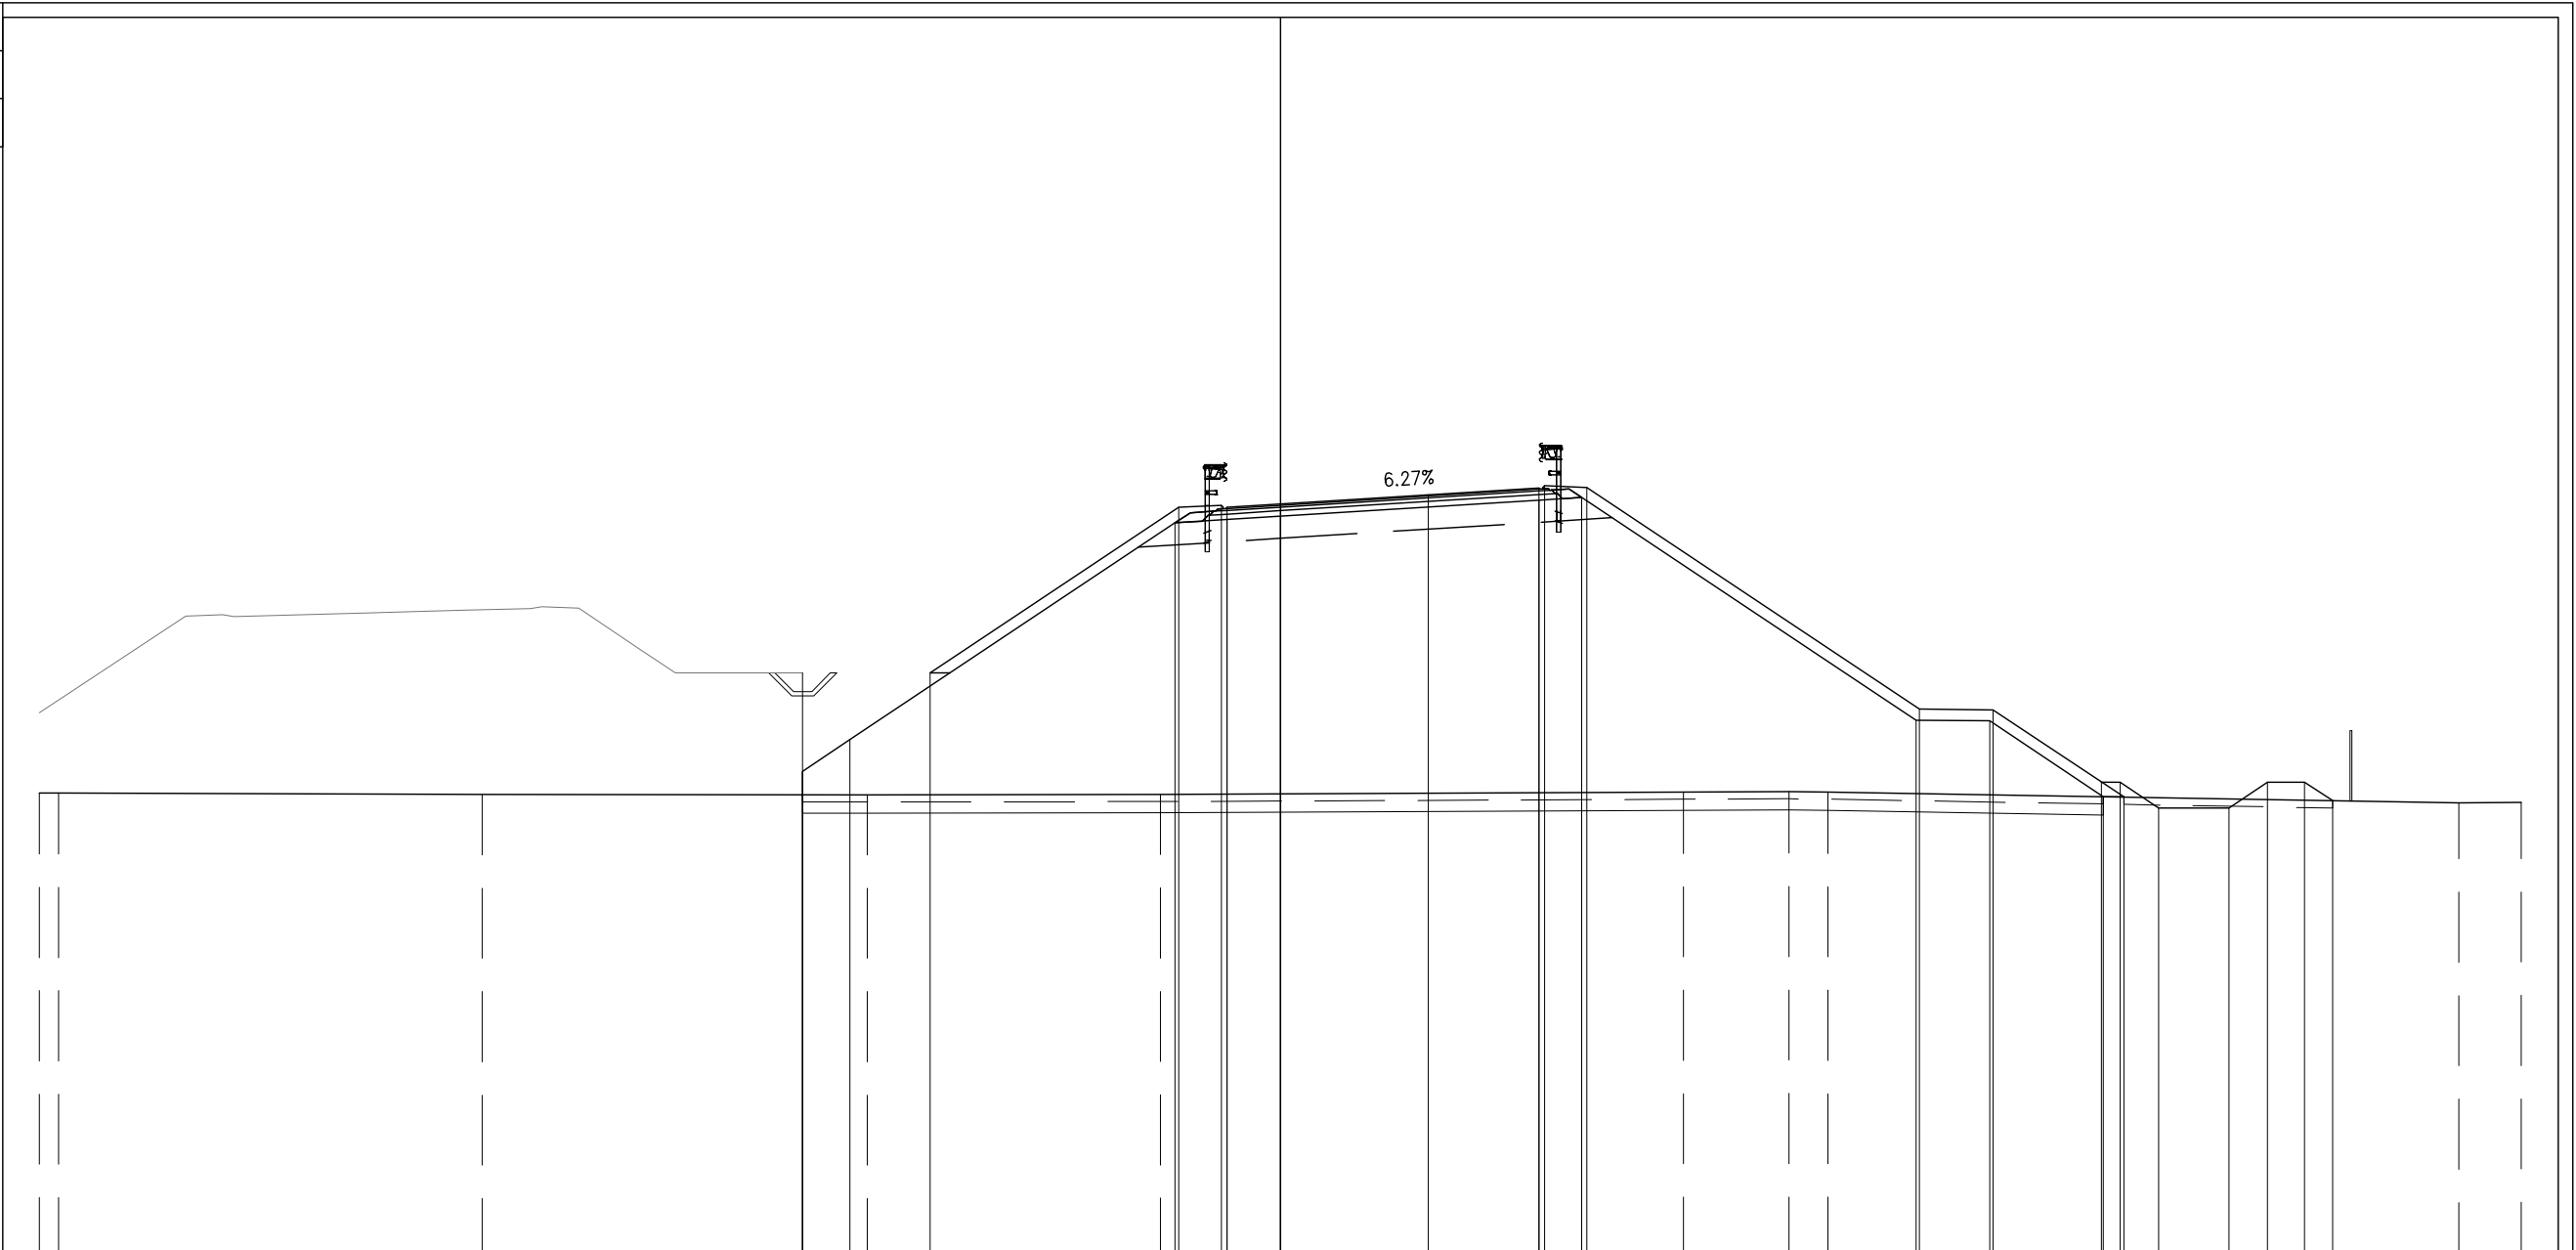

PROGRESSIVE TERRENO	33.60	33.08	21.61	11.19	3.25	10.91	13.77	14.83	31.90	33.60								
PARZIALI TERRENO	0.52	11.47	10.42	7.94	14.16	2.86	1.06	17.07	1.70									
QUOTE TERRENO	11.60	11.60	11.56	11.56	11.57	11.63	11.65	11.64	11.34	11.35								
PROGRESSIVE PROGETTO			12.94	9.49	2.75	4.00	7.00	7.15	8.30	17.30	19.30	22.23	22.73	23.78	25.68	26.73	27.73	28.48
PARZIALI PROGETTO			3.45	6.74	1.15	3.00	0.15	1.15	9.00	2.00	2.93	0.50	0.50	1.05	1.90	1.05	1.00	0.75
QUOTE PROGETTO			14.85	14.85	19.34	19.39	19.86	19.92	19.87	13.87	13.85	11.90	11.90	11.20	11.20	11.90	11.90	11.40
PROGRESSIVE RILEVATO			12.94	11.66	2.85	0.00	7.00	8.16	17.21	19.21	22.28	22.84						
PARZIALI RILEVATO			1.28	8.81	1.40	1.45	7.00	1.16	9.05	2.00	3.07	0.56						
QUOTE RILEVATO			12.19	11.56	13.05	18.92	19.00	19.10	19.53	19.61	13.58	13.56	11.51	11.50				




PROFILO SV PGRN - PR

SEZIONE PR-36

PROGRESSIVA 650.00

BASE	
C1	0.92 mq.
CEMENTATO	
CE1	1.42 mq.
VEGETALE	
D1	3.24 mq.
D2	1.28 mq.
Totale:	4.52 mq.
SOTTOFONDAZIONE STRADALE	
H1	7.07 mq.
RILEVATO ARGINELLO	
RA1	0.13 mq.
RA2	0.16 mq.
Totale:	0.29 mq.
RILEVATO	
RI1	92.21 mq.
RIEMPIMENTO	
RP1	4.47 mq.
SCAVO FOSSI	
SF1	2.07 mq.
RILEVATO FOSSI	
VF1	1.86 mq.
TAPPETO DRENANTE	
a1	8.40 ml.
BINDER	
b1	8.94 ml.
BONIFICA	
bo1	25.57 ml.
INERBIMENTO	
i3	11.15 ml.
i4	8.16 ml.
Totale:	19.31 ml.
SCOTICO	
sc2	25.57 ml.
SCOTICO FOSSI	
sf1	5.53 ml.

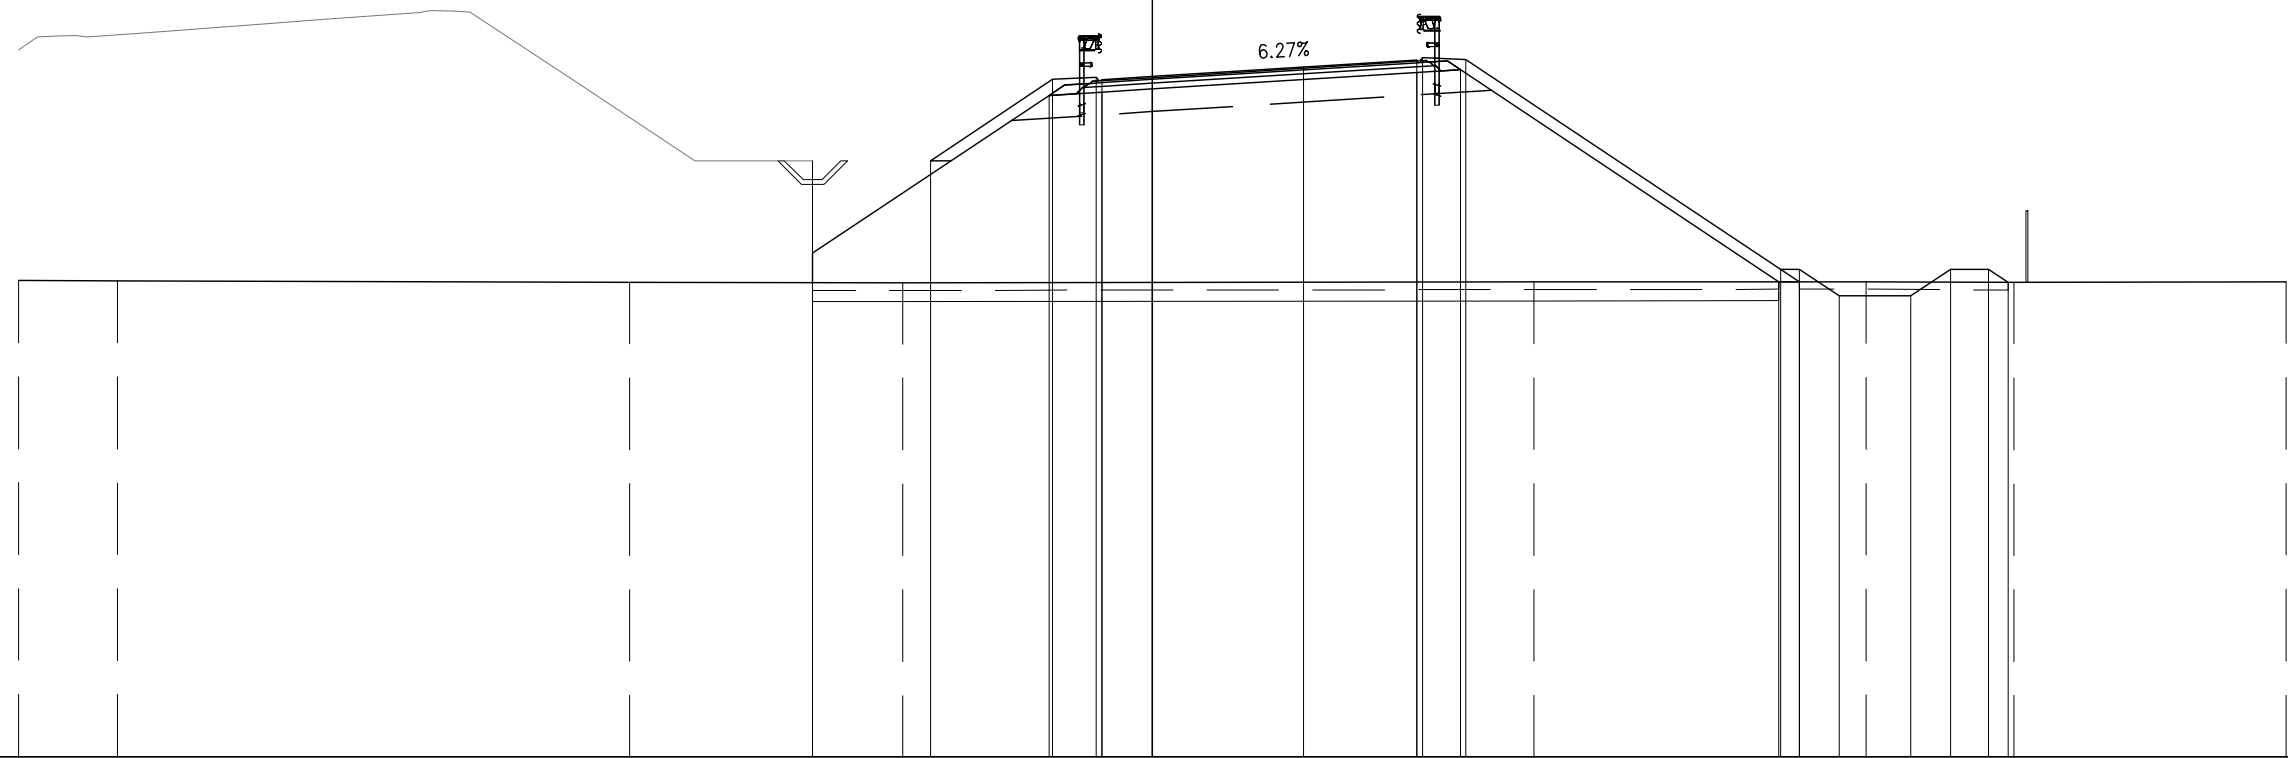

PROGRESSIVE TERRENO	-30.00	-27.38		-13.84		-6.60					10.10			18.88		22.80		30.00					
PARZIALI TERRENO	2.62		13.54		7.24				16.70			8.78		3.92		7.20							
QUOTE TERRENO	11.60	11.60		11.55		11.54					11.56			11.57		11.55		11.57					
PROGRESSIVE PROGETTO					-8.99	-5.87	-2.63	-1.48	-1.33	0.00	4.00	7.00	7.15	8.30		16.62	17.12	18.17	20.07	21.12	22.12	22.65	
PARZIALI PROGETTO					3.12	3.24	1.15	0.15	1.33	4.00	3.00	0.15	1.15		8.32	0.50	1.05	1.90	1.05	1.00	0.50		
QUOTE PROGETTO					14.77	14.77	16.93	16.97	16.92	17.00	17.25	17.44	17.49	17.45		11.90	11.90	11.20	11.20	11.90	11.90	11.55	
PROGRESSIVE RILEVATO					-8.99	-8.99	-2.73	-1.33	0.00			7.00	8.16		16.68	17.12							
PARZIALI RILEVATO						6.26	1.40	1.33		7.00		1.16		8.42	0.54								
QUOTE RILEVATO					12.33	11.54	16.50	16.59	16.67			17.11	17.18		11.57	11.57							














PROFILO SV PGRN - PR


SEZIONE PR-42

PROGRESSIVA 750.00

BASE	
C1	0.87 mq.
CEMENTATO	
CE1	1.37 mq.
VEGETALE	
D1	0.77 mq.
D2	0.88 mq.
Totale:	1.65 mq.
SOTTOFONDAZIONE STRADALE	
H1	6.87 mq.
RILEVATO ARGINELLO	
RA1	0.17 mq.
RA2	0.14 mq.
Totale:	0.31 mq.
RILEVATO	
RI1	5.82 mq.
SCAVO FOSSI	
SF1	2.05 mq.
SF2	2.06 mq.
Totale:	4.11 mq.
RILEVATO FOSSI	
VF1	1.42 mq.
VF2	1.30 mq.
Totale:	2.72 mq.
TAPPETO DRENANTE	
a1	8.06 ml.
BINDER	
b1	8.60 ml.
BONIFICA	
bo1	13.66 ml.
INERBIMENTO	
i5	2.95 ml.
i6	3.44 ml.
Totale:	6.39 ml.
SCOTICO	
sc3	13.66 ml.
SCOTICO FOSSI	
sf1	5.49 ml.
sf2	5.51 ml.
Totale:	11.00 ml.

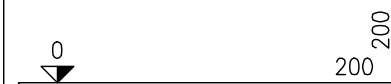

PROGRESSIVE TERRENO	-30.00	-25.62	-23.02	-12.46			9.02	17.72	30.00
PARZIALI TERRENO		4.38	2.60	10.56	21.48		8.70	12.28	
QUOTE TERRENO	11.62	11.63	11.63	11.63			11.66	11.68	11.68
PROGRESSIVE PROGETTO									
PARZIALI PROGETTO									
QUOTE PROGETTO									
PROGRESSIVE RILEVATO									
PARZIALI RILEVATO									
QUOTE RILEVATO									

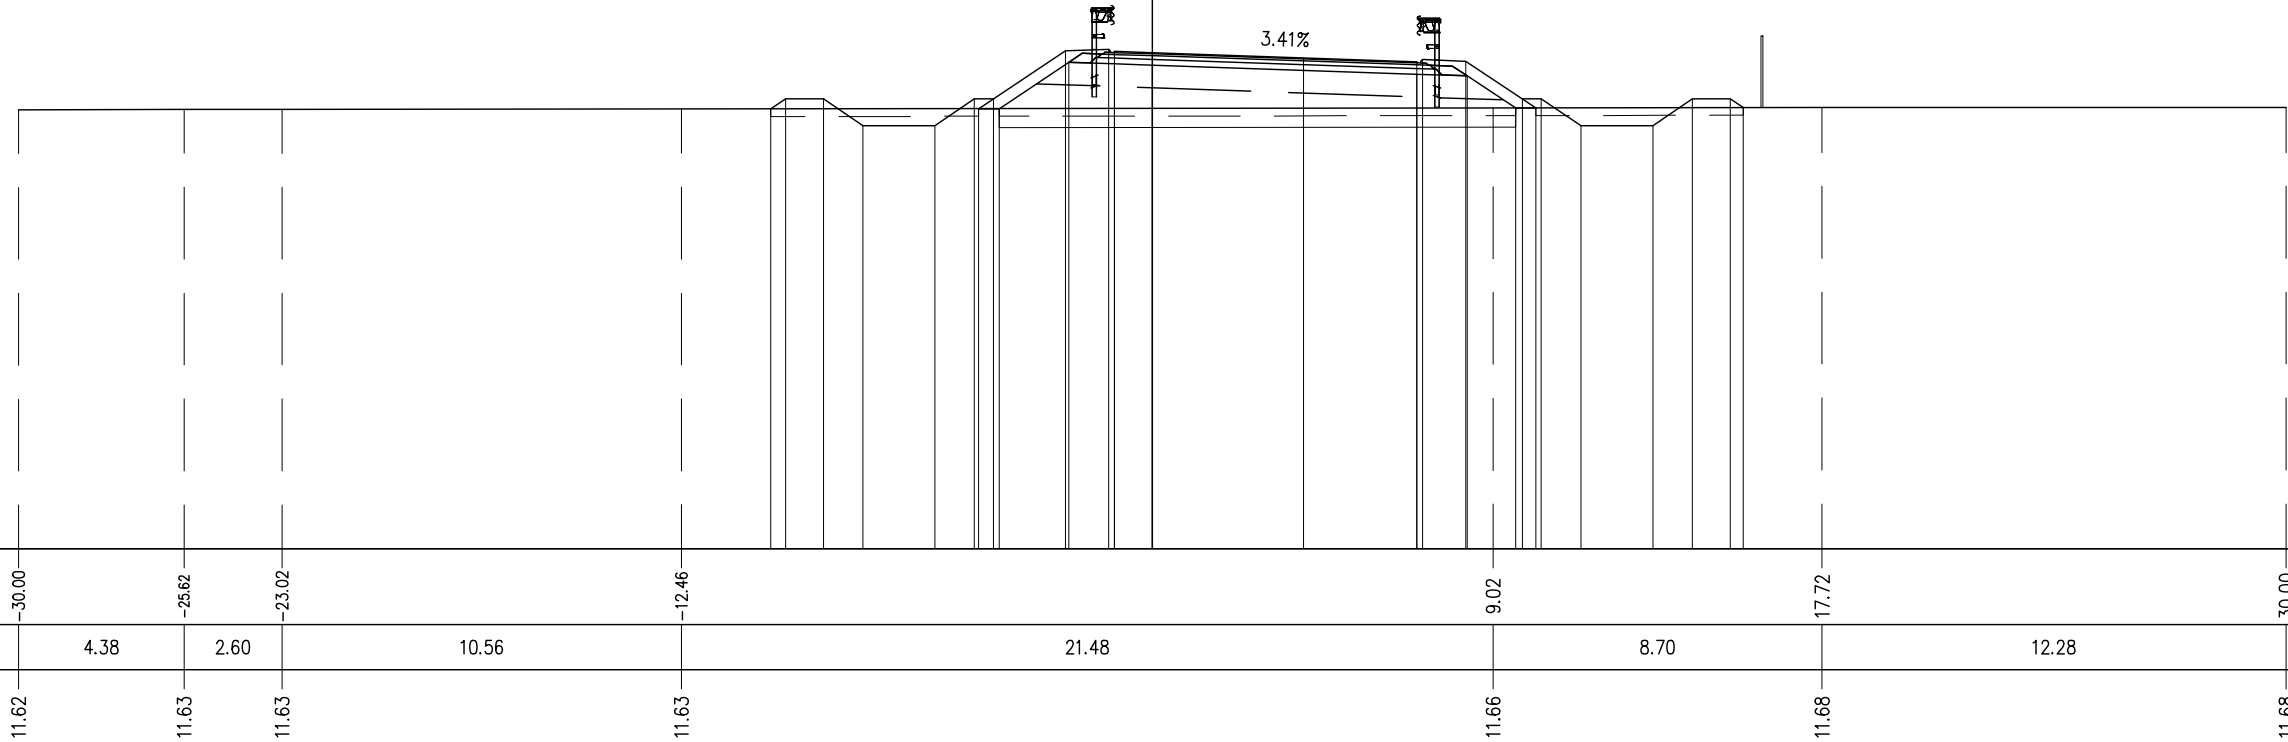








PROFILO SV PGRN - PR

SEZIONE PR-45

PROGRESSIVA 802.33

BASE	
C1	0.87 mq.
CEMENTATO	
CE1	1.38 mq.
VEGETALE	
D1	0.58 mq.
D2	0.76 mq.
Totale:	1.34 mq.
SOTTOFONDAZIONE STRADALE	
H1	6.86 mq.
RILEVATO ARGINELLO	
RA1	0.16 mq.
RA2	0.13 mq.
Totale:	0.29 mq.
RILEVATO	
RI1	2.09 mq.
STERRO	
SC1	0.13 mq.
SCAVO FOSSI	
SF1	2.06 mq.
RILEVATO FOSSI	
VF1	0.95 mq.
TAPPETO DRENANTE	
a1	8.06 ml.
BINDER	
b1	8.60 ml.
BONIFICA	
bo1	10.29 ml.
COMPATTAZIONE	
co1	2.51 ml.
INERBIMENTO	
i3	2.47 ml.
i4	3.44 ml.
Totale:	5.91 ml.
SCOTICO	
sc2	10.29 ml.
SCOTICO FOSSI	
sf1	5.47 ml.
SCOTICO SUPERFICIALE	
ss1	2.51 ml.

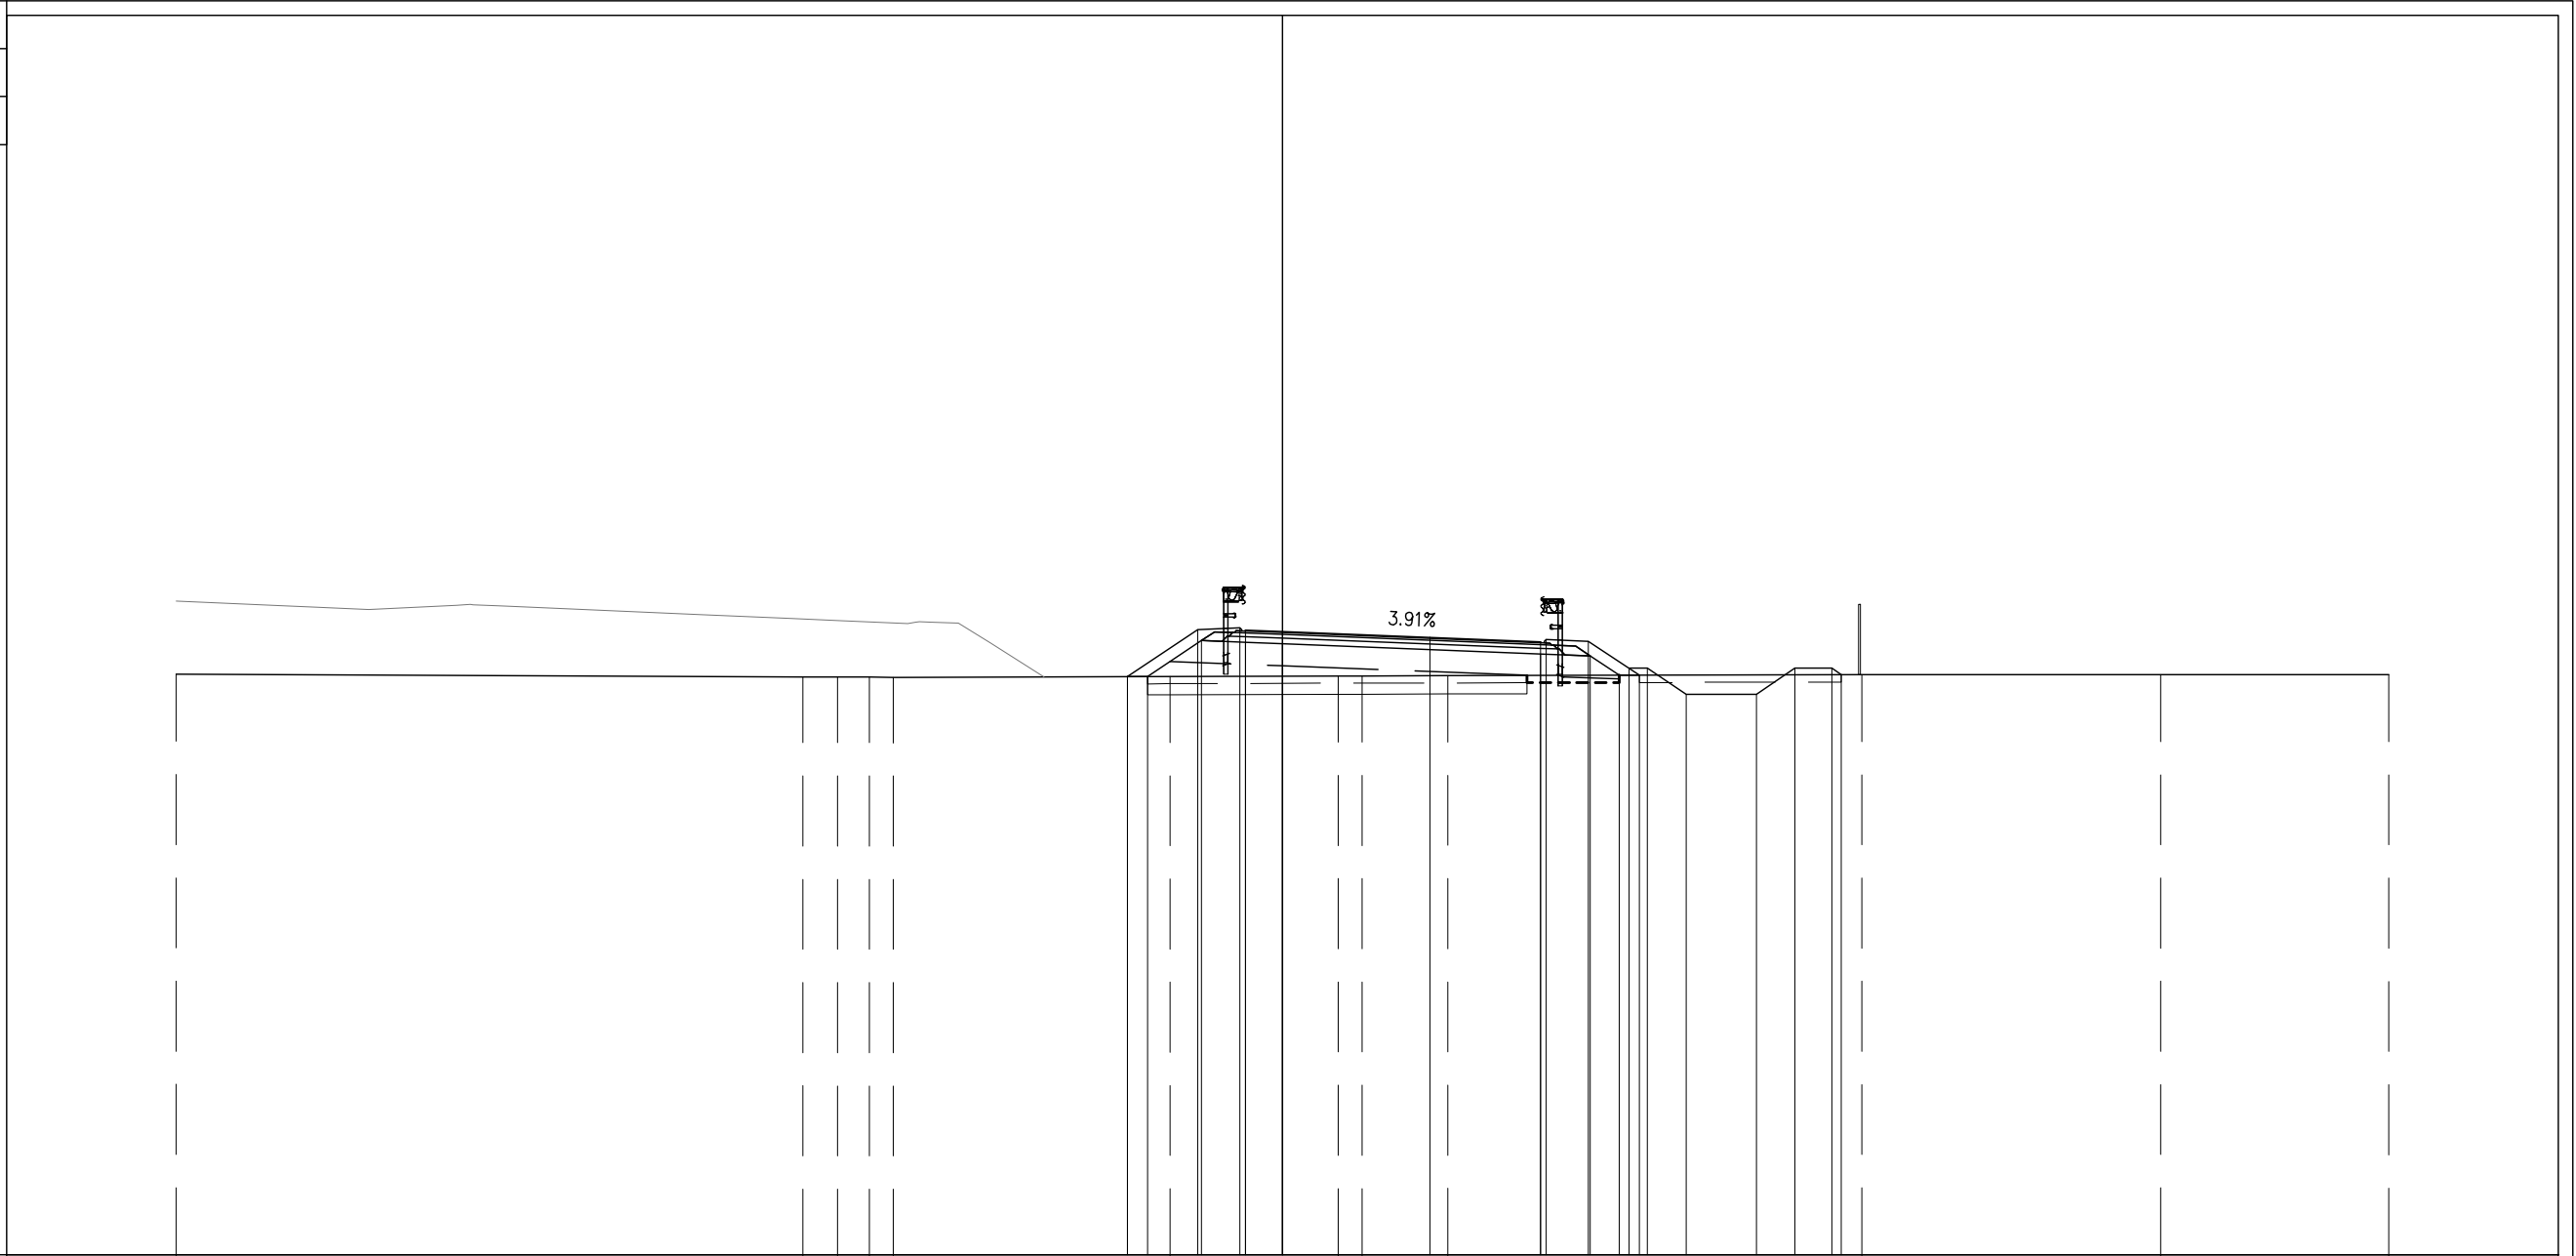


PROGRESSIVE TERRENO	-30.00	-13.00	-12.07	-11.20	-10.55	-3.05	1.51	2.16	4.49	15.72	23.81	30.00					
PARZIALI TERRENO		17.00	7.50	4.56	2.33	11.23	8.09	6.19									
QUOTE TERRENO	11.74	11.67	11.66	11.66	11.66	11.68	11.70	11.70	11.70	11.73	11.73	11.72					
PROGRESSIVE PROGETTO		-4.20	-2.30	-1.15	-1.00	0.00	4.00	7.00	7.15	8.30	9.40	9.90	10.95	12.85	13.90	14.90	15.15
PARZIALI PROGETTO		1.90	1.15	0.15	1.00	4.00	3.00	0.15	1.15	1.10	0.50	1.05	1.90	1.05	1.00	0.25	
QUOTE PROGETTO		11.68	12.95	12.99	12.94	12.90	12.74	12.62	12.68	12.63	11.90	11.90	11.20	11.20	11.90	11.90	11.73
PROGRESSIVE RILEVATO		-4.20	-3.66	-2.20	-1.00	0.00	7.00	8.35	9.14	9.68							
PARZIALI RILEVATO		0.54	1.46	1.20	1.00	7.00	1.35	0.79	0.54								
QUOTE RILEVATO		11.68	12.65	12.61	12.57		12.29	12.24	11.71	11.72							

PROFILO SV PGRN - PR

SEZIONE PR-46

PROGRESSIVA 825.00

- BASE
- C1 0.94 mq.
- CEMENTATO
- CE1 1.47 mq.
- VEGETALE
- D1 0.74 mq.
- SOTTOFONDAZIONE STRADALE
- H1 6.56 mq.
- RILEVATO ARGINELLO
- RA1 0.17 mq.
- RILEVATO
- RI1 3.69 mq.
- SCAVO FOSSI
- SF1 2.06 mq.
- RILEVATO FOSSI
- VF1 1.29 mq.
- TAPPETO DRENANTE
- a1 9.18 ml.
- BINDER
- b1 9.45 ml.
- BONIFICA
- bo1 11.65 ml.
- INERBIMENTO
- i3 2.84 ml.
- SCOTICO
- sc2 11.65 ml.
- SCOTICO FOSSI
- sf1 5.49 ml.

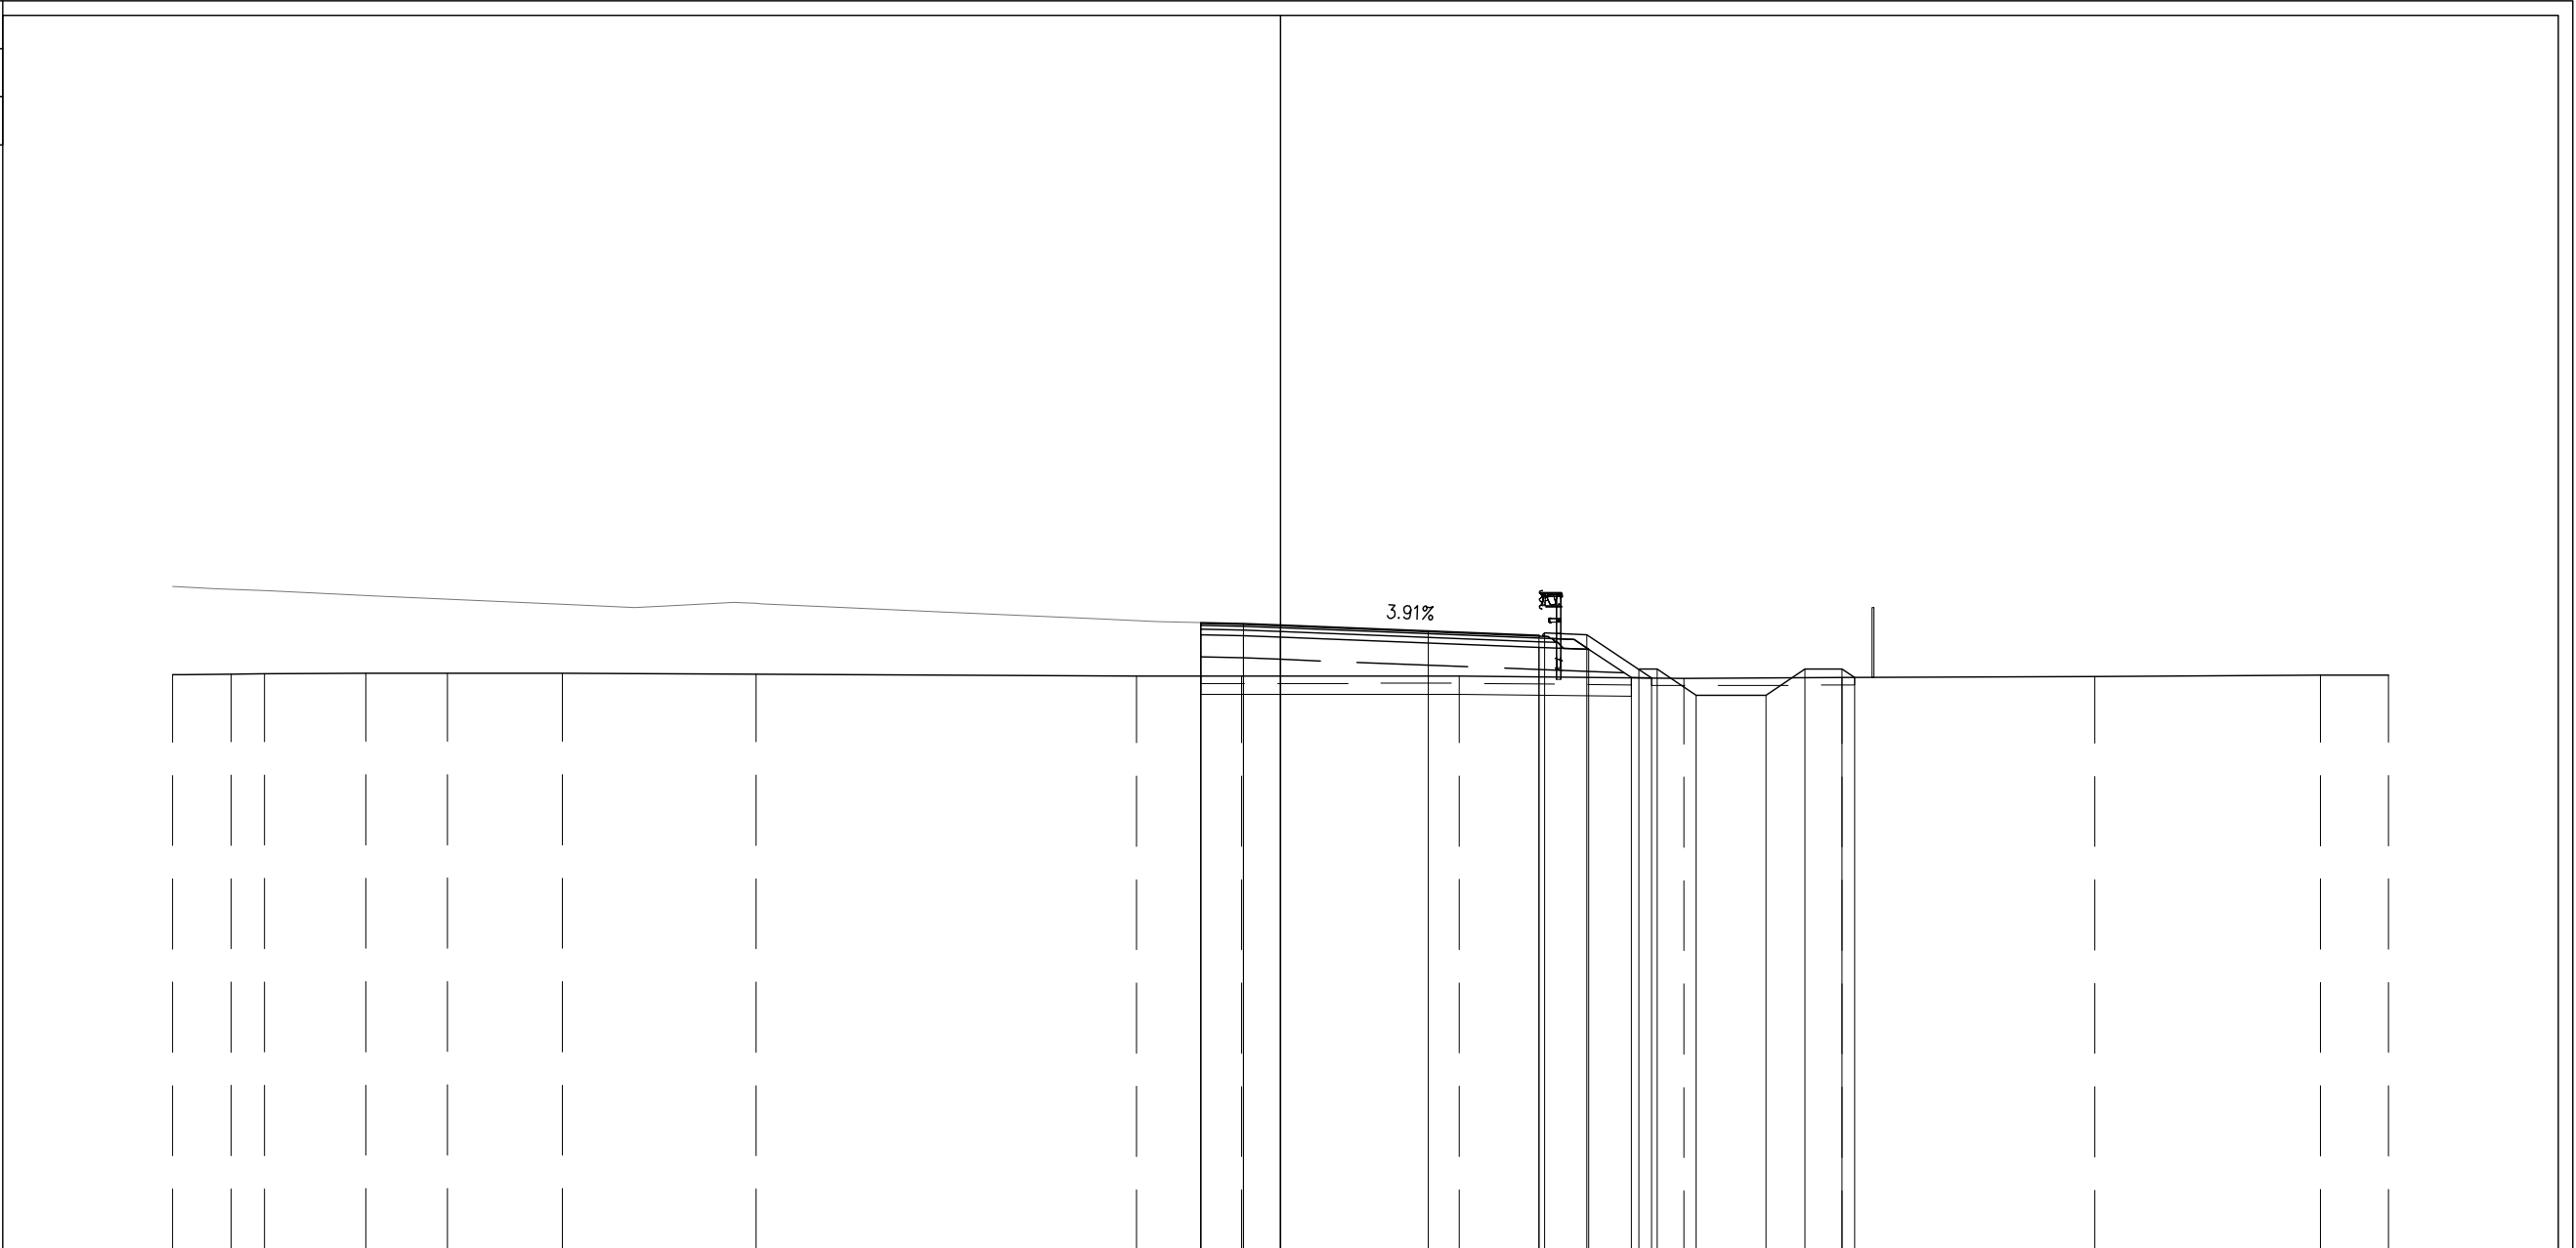


PROGRESSIVE TERRENO	-30.00	-28.41	-27.51	-24.77	-22.56	-19.44	-14.20	-3.90	-1.06	4.84	10.92	15.20	22.05	28.16	30.00							
PARZIALI TERRENO	1.59	0.90	2.74	2.21	3.12	5.24	10.30	2.84	5.90	4.84	6.08	4.28	6.85	6.11	1.84							
QUOTE TERRENO	11.76	11.77	11.77	11.79	11.80	11.79	11.77	11.72	11.72	11.72	11.66	11.67	11.70	11.75	11.75							
PROGRESSIVE PROGETTO								-2.15	-1.00	0.00	4.00	7.00	7.15	8.30	9.70	10.20	11.25	13.15	14.20	15.20	15.54	
PARZIALI PROGETTO								1.15	1.00	4.00	3.00	0.15	1.15	1.40	0.50	1.05	1.90	1.05	1.00	0.34		
QUOTE PROGETTO								13.16	13.14	13.10	12.94	12.83	12.88	12.84	11.90	11.90	11.20	11.20	11.90	11.90	11.67	11.67
PROGRESSIVE RILEVATO								-2.15	-2.15	-1.00	0.00	7.00	8.35	9.50	10.05	11.20	11.20	11.20	11.90	11.90	11.67	11.67
PARZIALI RILEVATO								1.15	1.00	7.00	1.35	1.15	0.55	0.55	1.05	1.90	1.05	1.00	0.34			
QUOTE RILEVATO								12.83	11.72	12.81	12.77	12.50	12.44	11.67	11.67	11.20	11.20	11.20	11.90	11.90	11.67	11.67

PROFILO SV PGRN - PR

SEZIONE PR-47

PROGRESSIVA 844.58

- BASE
- C1 0.73 mq.
- CEMENTATO
- CE1 1.15 mq.
- VEGETALE
- D1 0.78 mq.
- SOTTOFONDAZIONE STRADALE
- H1 5.29 mq.
- RILEVATO ARGINELLO
- RA1 0.17 mq.
- RILEVATO
- RI1 3.76 mq.
- SCAVO FOSSI
- SF1 2.06 mq.
- RILEVATO FOSSI
- VF1 0.77 mq.
- TAPPETO DRENANTE
- a1 7.03 ml.
- BINDER
- b1 7.30 ml.
- BONIFICA
- bo1 9.63 ml.
- INERBIMENTO
- i3 3.16 ml.
- SCOTICO
- sc2 9.63 ml.
- SCOTICO FOSSI
- sf1 5.51 ml.

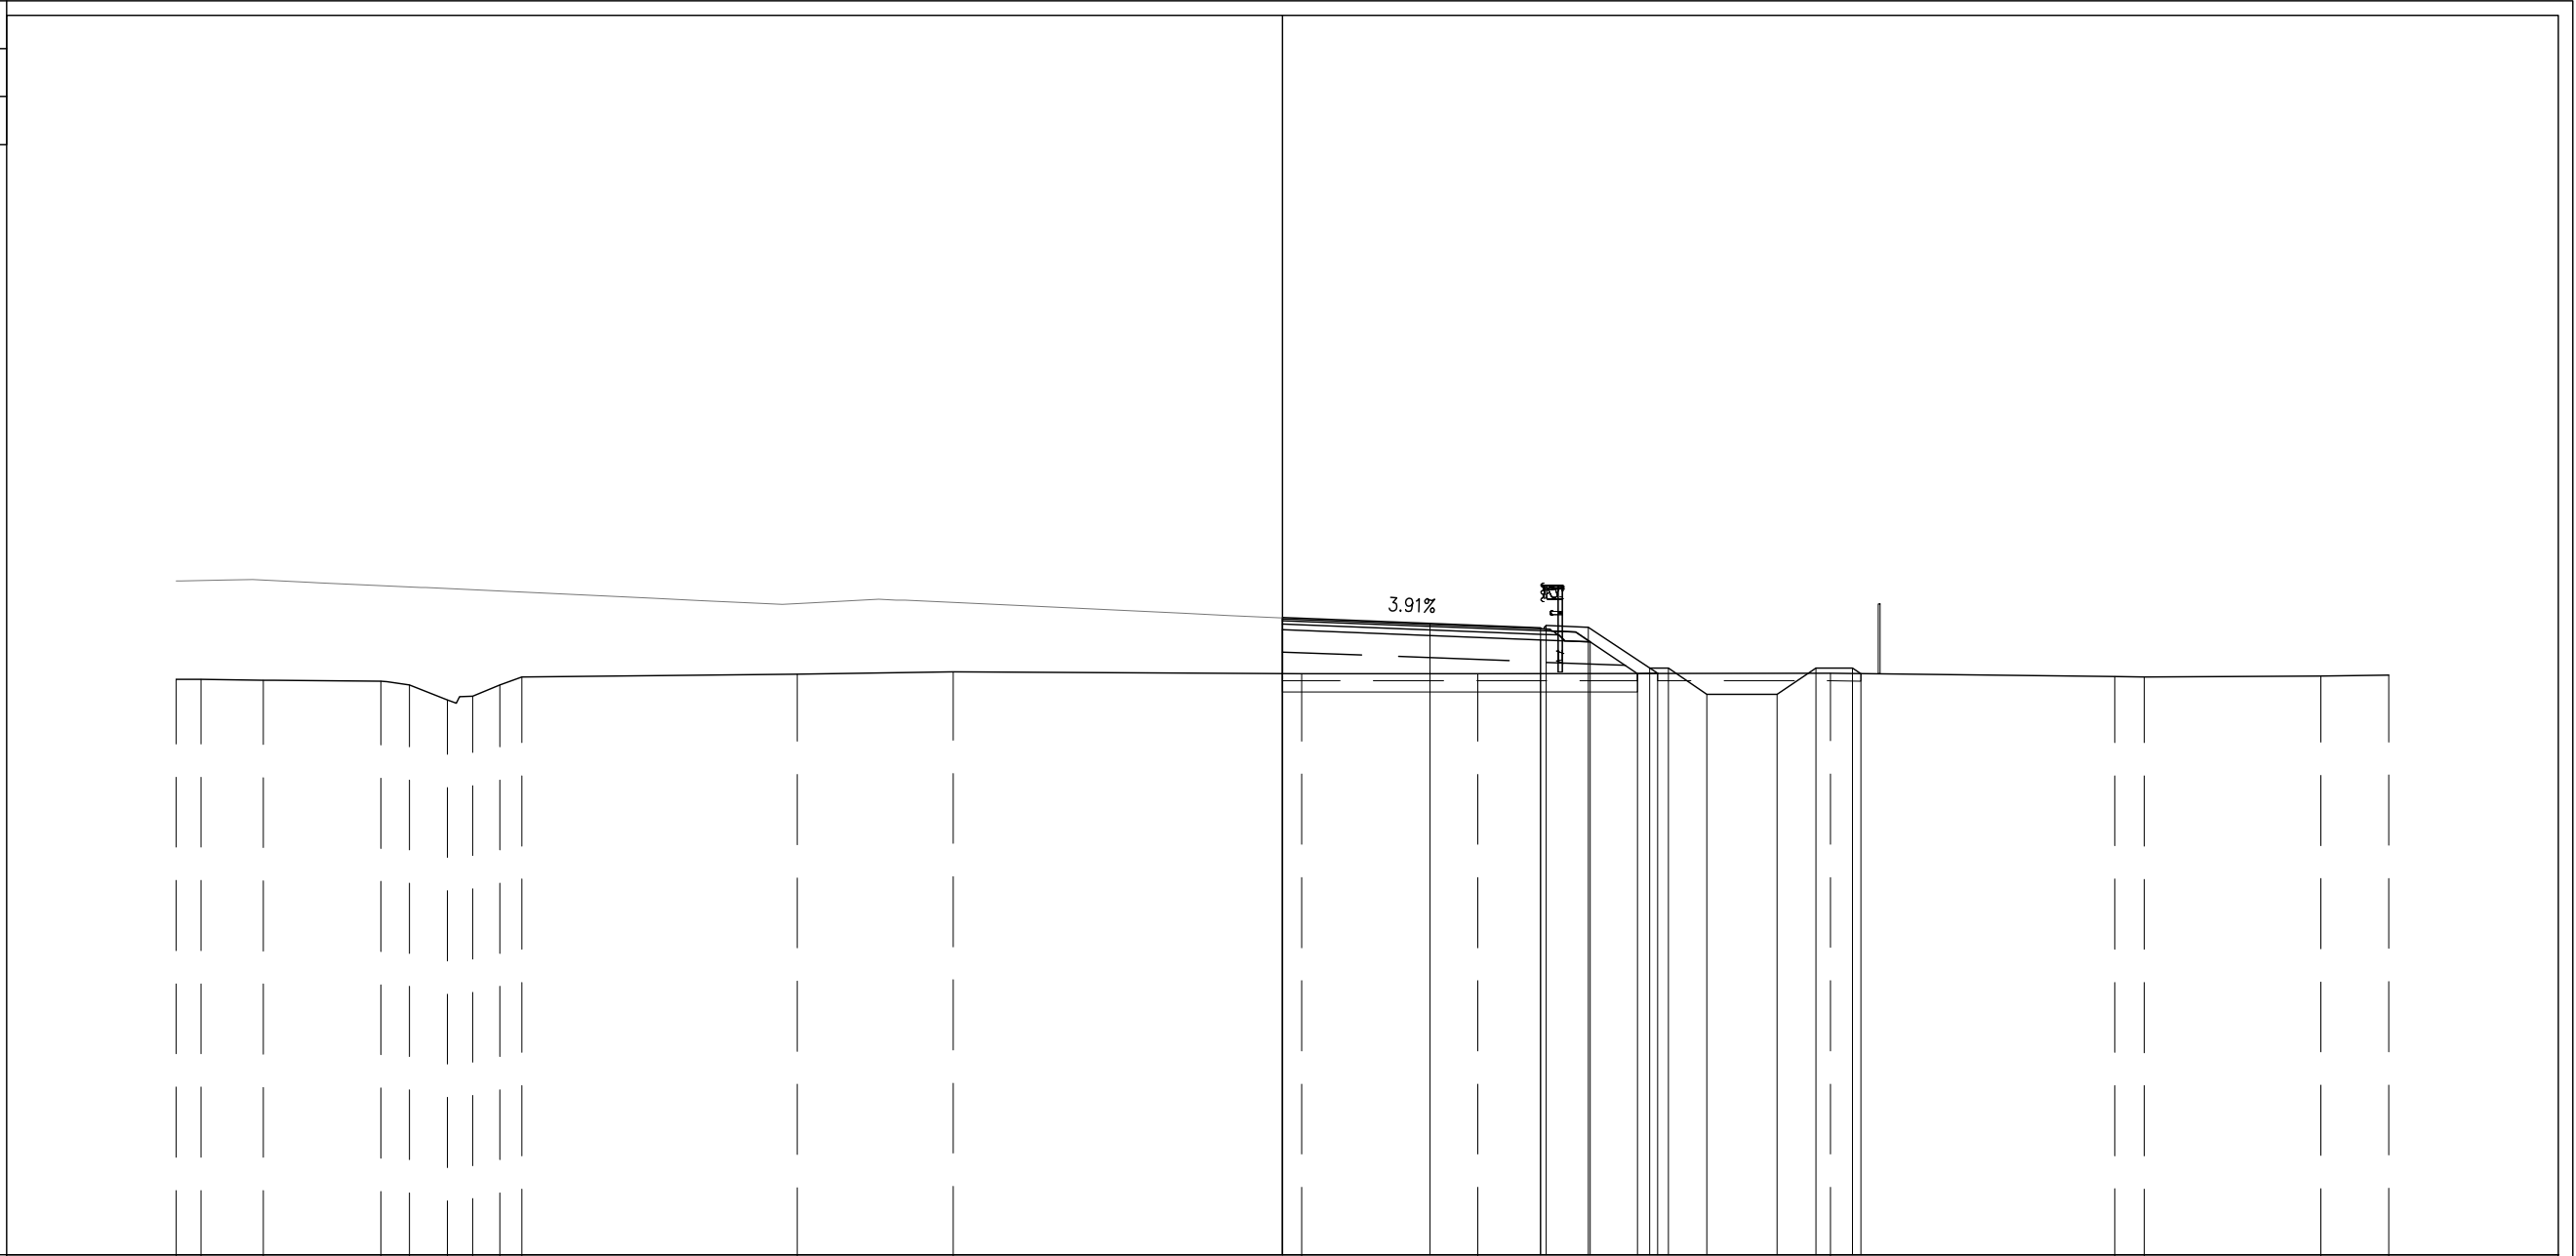


PROGRESSIVE TERRENO	-30.00	-28.33	-27.64	-24.45	-23.67	-22.64	-21.96	-21.23	-20.63	7.48	-13.15	-8.92	0.52	5.29	14.87	22.57	23.37	28.16	30.00					
PARZIALI TERRENO	0.67	1.69	3.19	0.78	1.03	0.68	0.73	0.60								0.80								
QUOTE TERRENO	11.60	11.60	11.58	11.54	11.45	11.04	11.15	11.45	11.67		11.74	11.81	11.76	11.76	11.76	11.68	11.67	11.70	11.71					
PROGRESSIVE PROGETTO													0.00	4.00	7.00	7.15	8.30	9.97	10.47	11.52	13.42	14.47	15.47	15.68
PARZIALI PROGETTO														4.00	3.00	0.15	1.15	1.67	0.50	1.05	1.90	1.05	1.00	0.21
QUOTE PROGETTO													13.27	13.12	13.00	13.06	13.01	11.90	11.90	11.20	11.20	11.90	11.90	11.75
PROGRESSIVE RILEVATO													0.00	0.00	7.00	8.35	9.63	10.17						
PARZIALI RILEVATO														7.00	1.35	1.28	0.54							
QUOTE RILEVATO	12.94	11.76											12.67	12.62	11.76	11.76								

PROFILO SV PGRN - PR

SEZIONE PR-48

PROGRESSIVA 875.00

BASE	
C1	0.73 mq.
CEMENTATO	
CE1	1.14 mq.
VEGETALE	
D1	0.85 mq.
SOTTOFONDAZIONE STRADALE	
H1	5.29 mq.
RILEVATO ARGINELLO	
RA1	0.16 mq.
RILEVATO	
RI1	5.25 mq.
SCAVO FOSSI	
SF1	2.26 mq.
RILEVATO FOSSI	
VF1	0.72 mq.
TAPPETO DRENANTE	
a1	7.03 ml.
BINDER	
b1	7.30 ml.
BONIFICA	
bo1	9.83 ml.
INERBIMENTO	
i3	3.40 ml.
SCOTICO	
sc2	9.83 ml.
SCOTICO FOSSI	
sf1	5.65 ml.

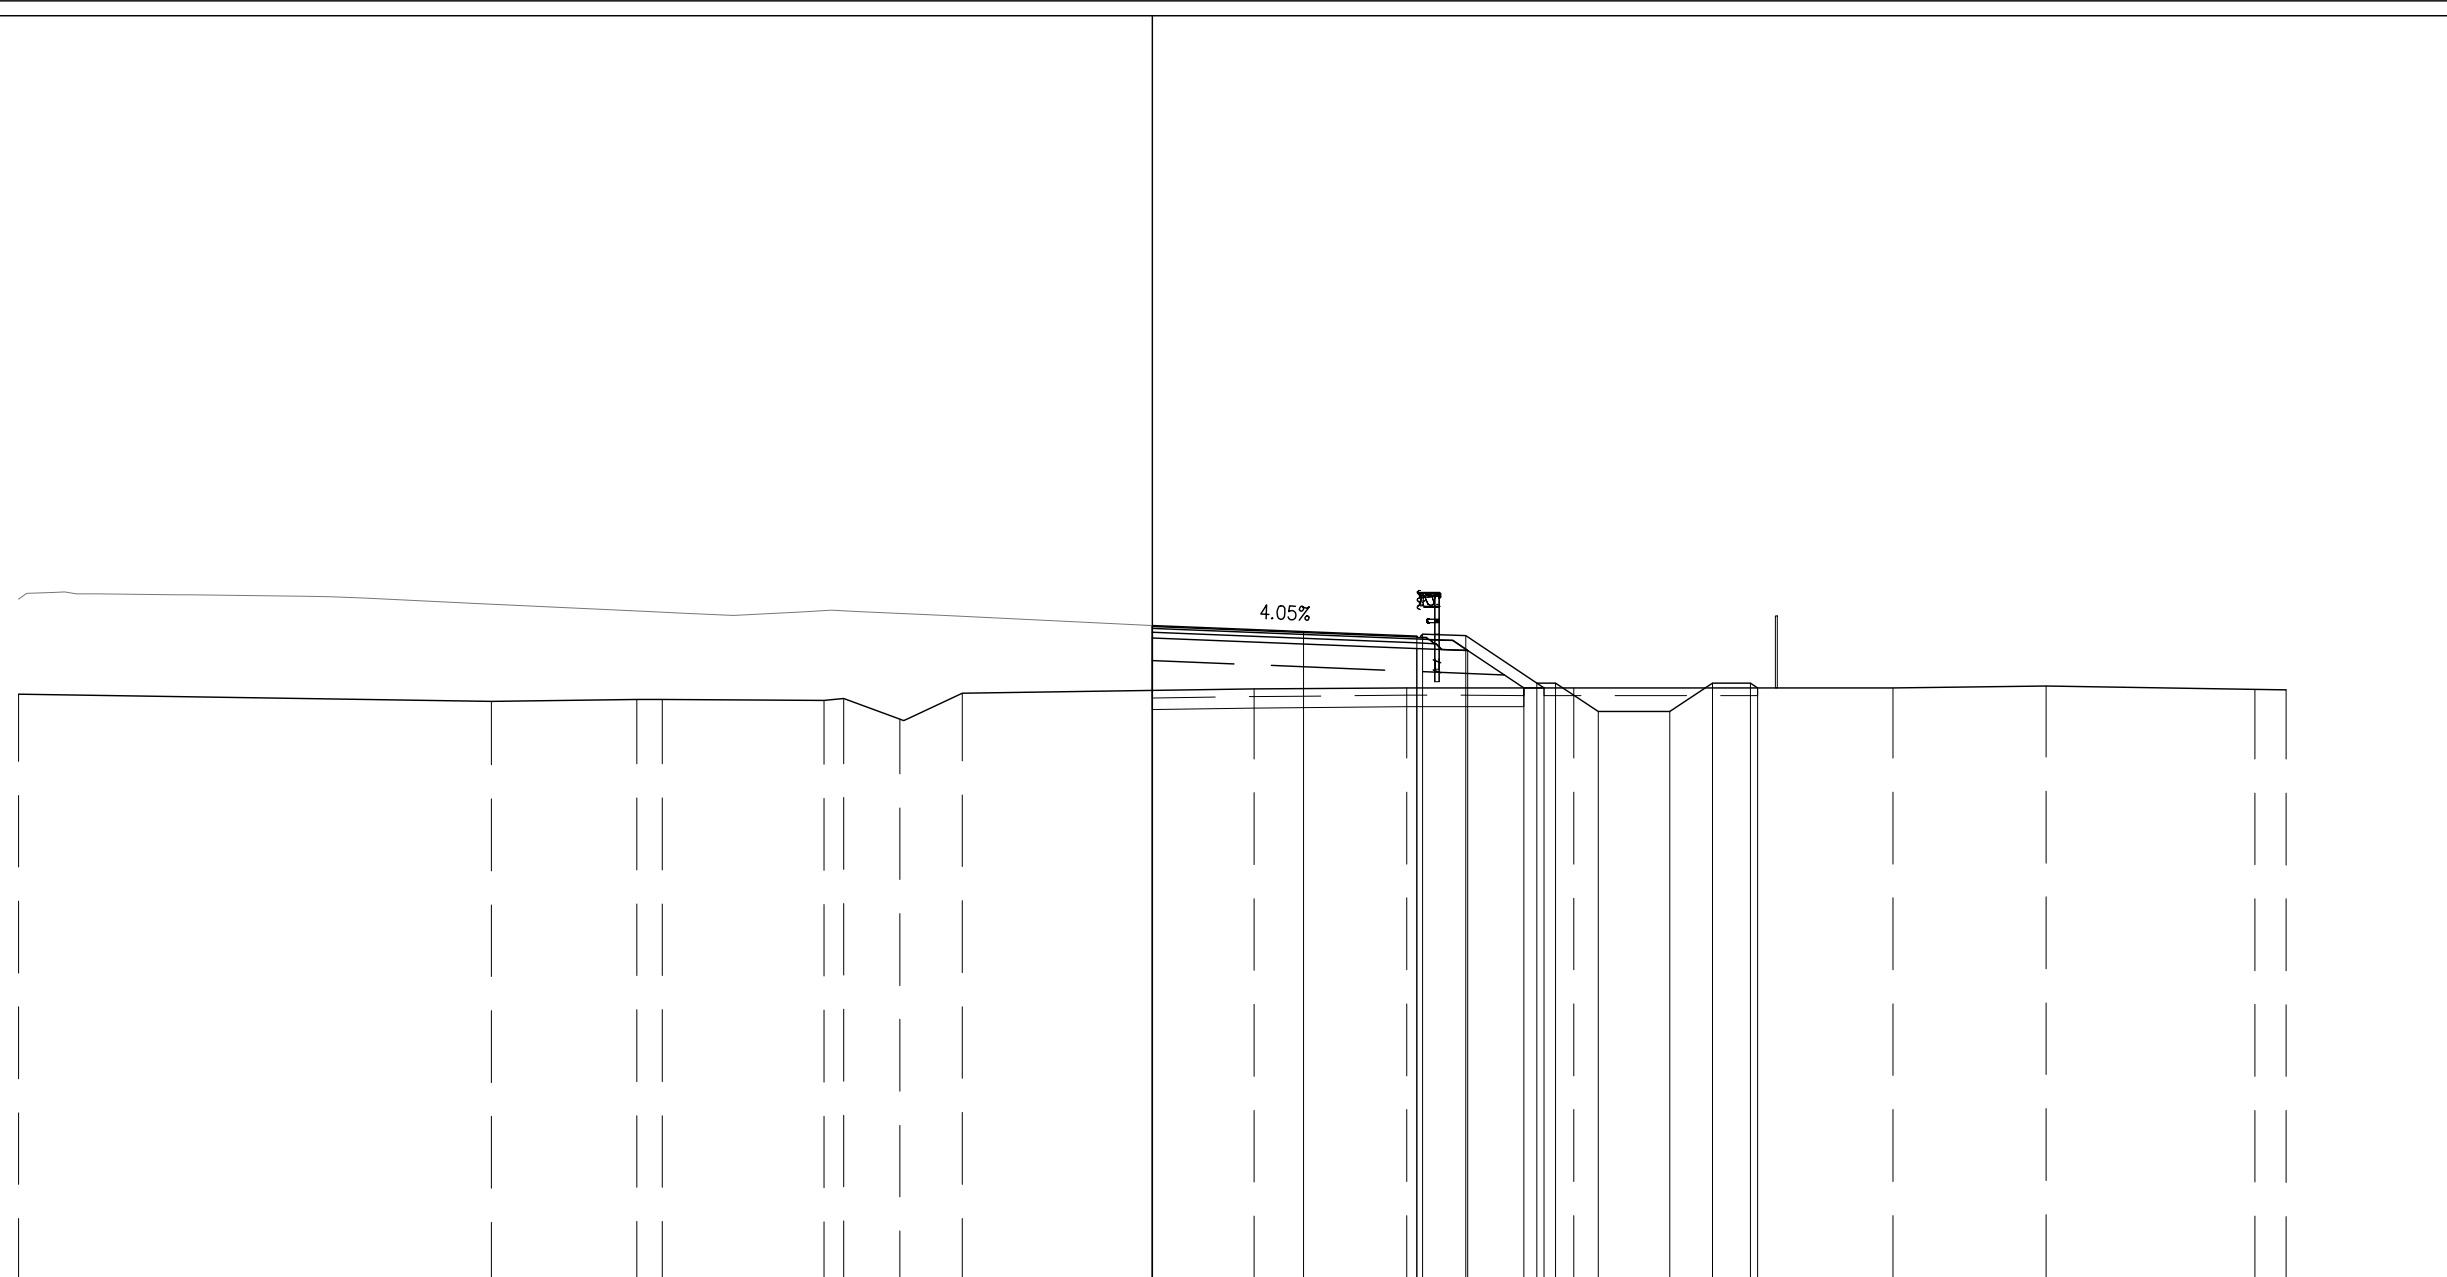

PROGRESSIVE TERRENO	-30.00	-17.49	-13.64	-12.96	-8.69	-8.17	-6.68	-5.03	2.70	6.73	11.15	19.60	23.65	29.18	30.00
PARZIALI TERRENO	12.51	3.85	0.68	4.27	0.52	1.49	1.65	7.73	4.03	4.42	8.45	4.05	5.53	0.82	
QUOTE TERRENO	11.66	11.46	11.51	11.51	11.49	11.53	11.00	11.67	11.79	11.82	11.82	11.82	11.87	11.78	11.77
PROGRESSIVE PROGETTO								0.00	4.00	7.00	7.15	8.30	10.17	10.67	11.80
PARZIALI PROGETTO								4.00	3.00	0.15	1.15	1.87	0.50	1.13	1.90
QUOTE PROGETTO								13.47	13.31	13.19	13.24	13.20	11.95	11.95	11.20
PROGRESSIVE RILEVATO								0.00	0.00	7.00	8.35	9.83	10.37		
PARZIALI RILEVATO								7.00	1.35	1.48	0.54				
QUOTE RILEVATO								13.14	11.75	12.86	12.80	11.82	11.82		


SVINCOLO DI POGGIO RENATICO  
RAMO RP  
SRA20

PROFILO SV PGRN - RP

SEZIONE RP-1


PROGRESSIVA 0.00

- BASE
- C1 0.74 mq.
- CEMENTATO
- CE1 1.13 mq.
- VEGETALE
- D1 1.53 mq.
- SOTTOFONDAZIONE STRADALE
- H1 5.17 mq.
- RILEVATO ARGINELLO
- RA1 0.14 mq.
- RILEVATO
- RI1 17.31 mq.
- SCAVO FOSSI
- SF1 2.48 mq.
- RILEVATO FOSSI
- VF1 0.76 mq.
- TAPPETO DRENANTE
- a1 7.03 ml.
- BINDER
- b1 7.30 ml.
- BONIFICA
- bo1 11.82 ml.
- INERBIMENTO
- i3 5.83 ml.
- SCOTICO
- sc2 11.82 ml.
- SCOTICO FOSSI
- sf1 5.83 ml.

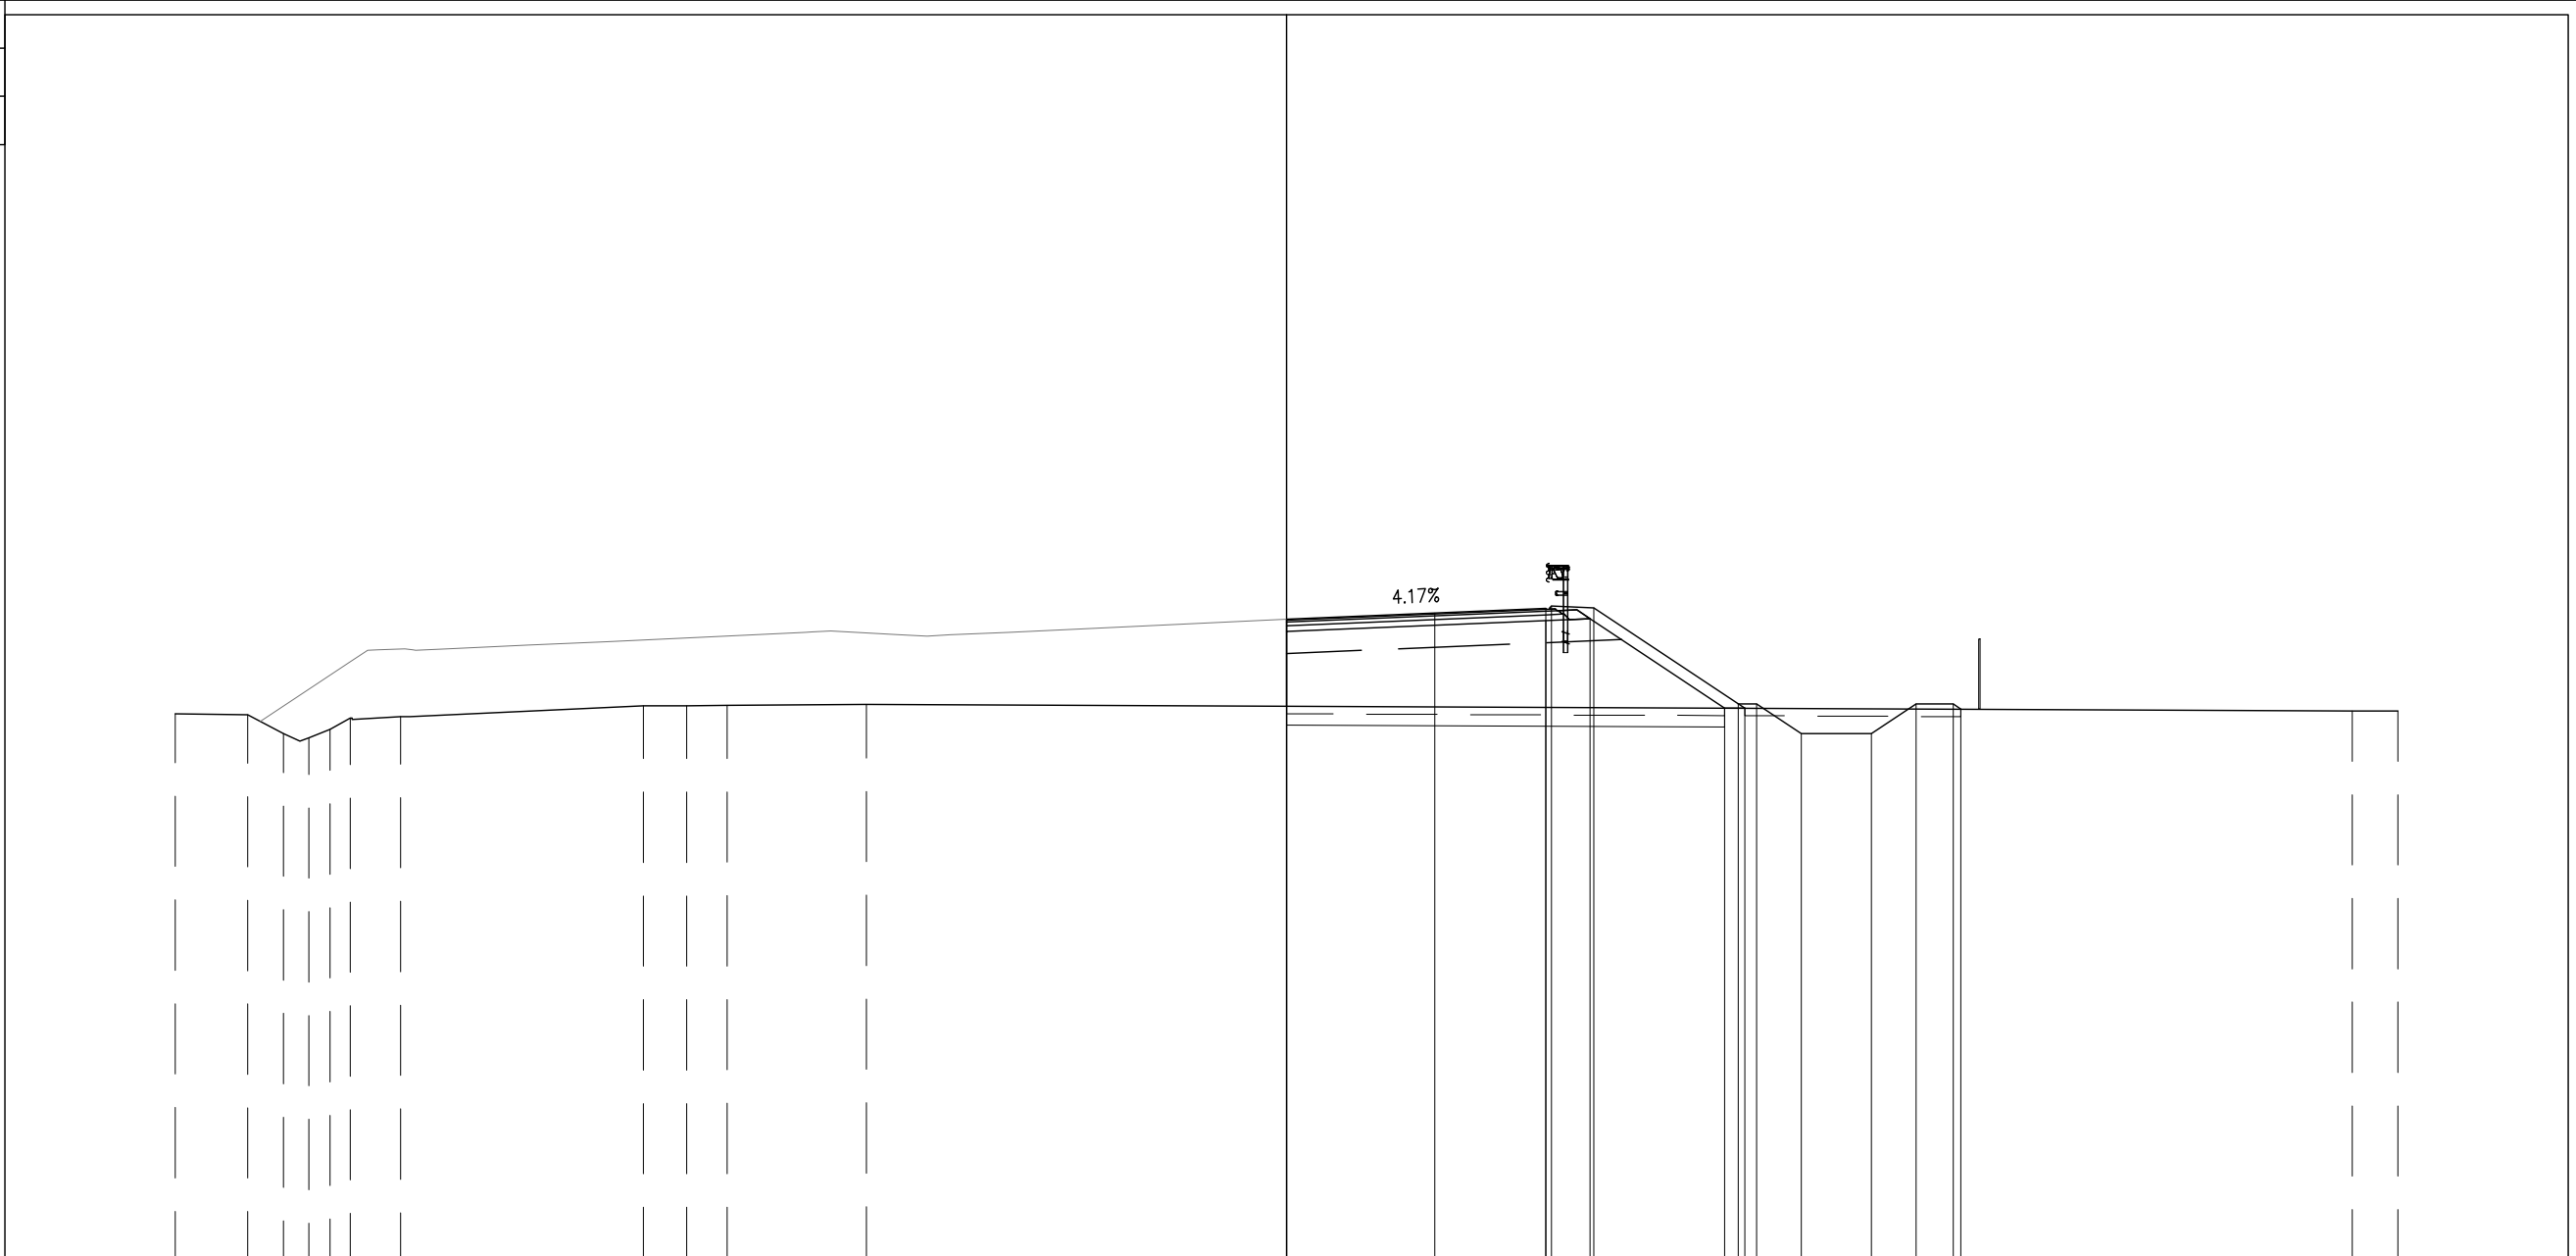

PROGRESSIVE TERRENO	-30.00	-28.05	-27.08	-26.39	-25.82	-25.27	-23.92	-17.36	-16.19	-15.10	-11.35	28.76	30.00						
PARZIALI TERRENO	1.95	0.97	0.69	0.57	0.55	1.35	6.56	1.17	1.09	3.75	40.11	1.24							
QUOTE TERRENO	11.73	11.71	11.21	11.09	11.31	11.62	11.65	11.95	11.95	11.96	11.98	11.82	11.81						
PROGRESSIVE PROGETTO								0.00	4.00	7.00	7.15	8.30	12.19	12.69	13.89	15.79	16.99	17.99	18.20
PARZIALI PROGETTO								4.00	3.00	0.15	1.15	3.89	0.50	1.20	1.90	1.20	1.00	0.21	
QUOTE PROGETTO								14.29	14.46	14.59	14.64	14.60	12.00	12.00	11.20	11.20	12.00	12.00	11.86
PROGRESSIVE RILEVATO								0.00	0.00	7.00	8.19	11.82	12.37						
PARZIALI RILEVATO								7.00	1.19	3.63	0.55								
QUOTE RILEVATO								13.96	11.94	14.26	14.31	11.89	11.88						

PROFILO SV PGRN - RP	
SEZIONE RP-2	
PROGRESSIVA 25.00	
BASE	
C1	0.75 mq.
CEMENTATO	
CE1	1.13 mq.
VEGETALE	
D1	1.57 mq.
SOTTOFONDAZIONE STRADALE	
H1	5.20 mq.
RILEVATO ARGINELLO	
RA1	0.13 mq.
RILEVATO	
RI1	19.80 mq.
SCAVO FOSSI	
SF1	2.06 mq.
RILEVATO FOSSI	
VF1	1.32 mq.
TAPPETO DRENANTE	
a1	7.03 ml.
BINDER	
b1	7.30 ml.
BONIFICA	
bo1	11.92 ml.
INERBIMENTO	
i3	5.64 ml.
SCOTICO	
sc2	11.92 ml.
SCOTICO FOSSI	
sf1	5.38 ml.

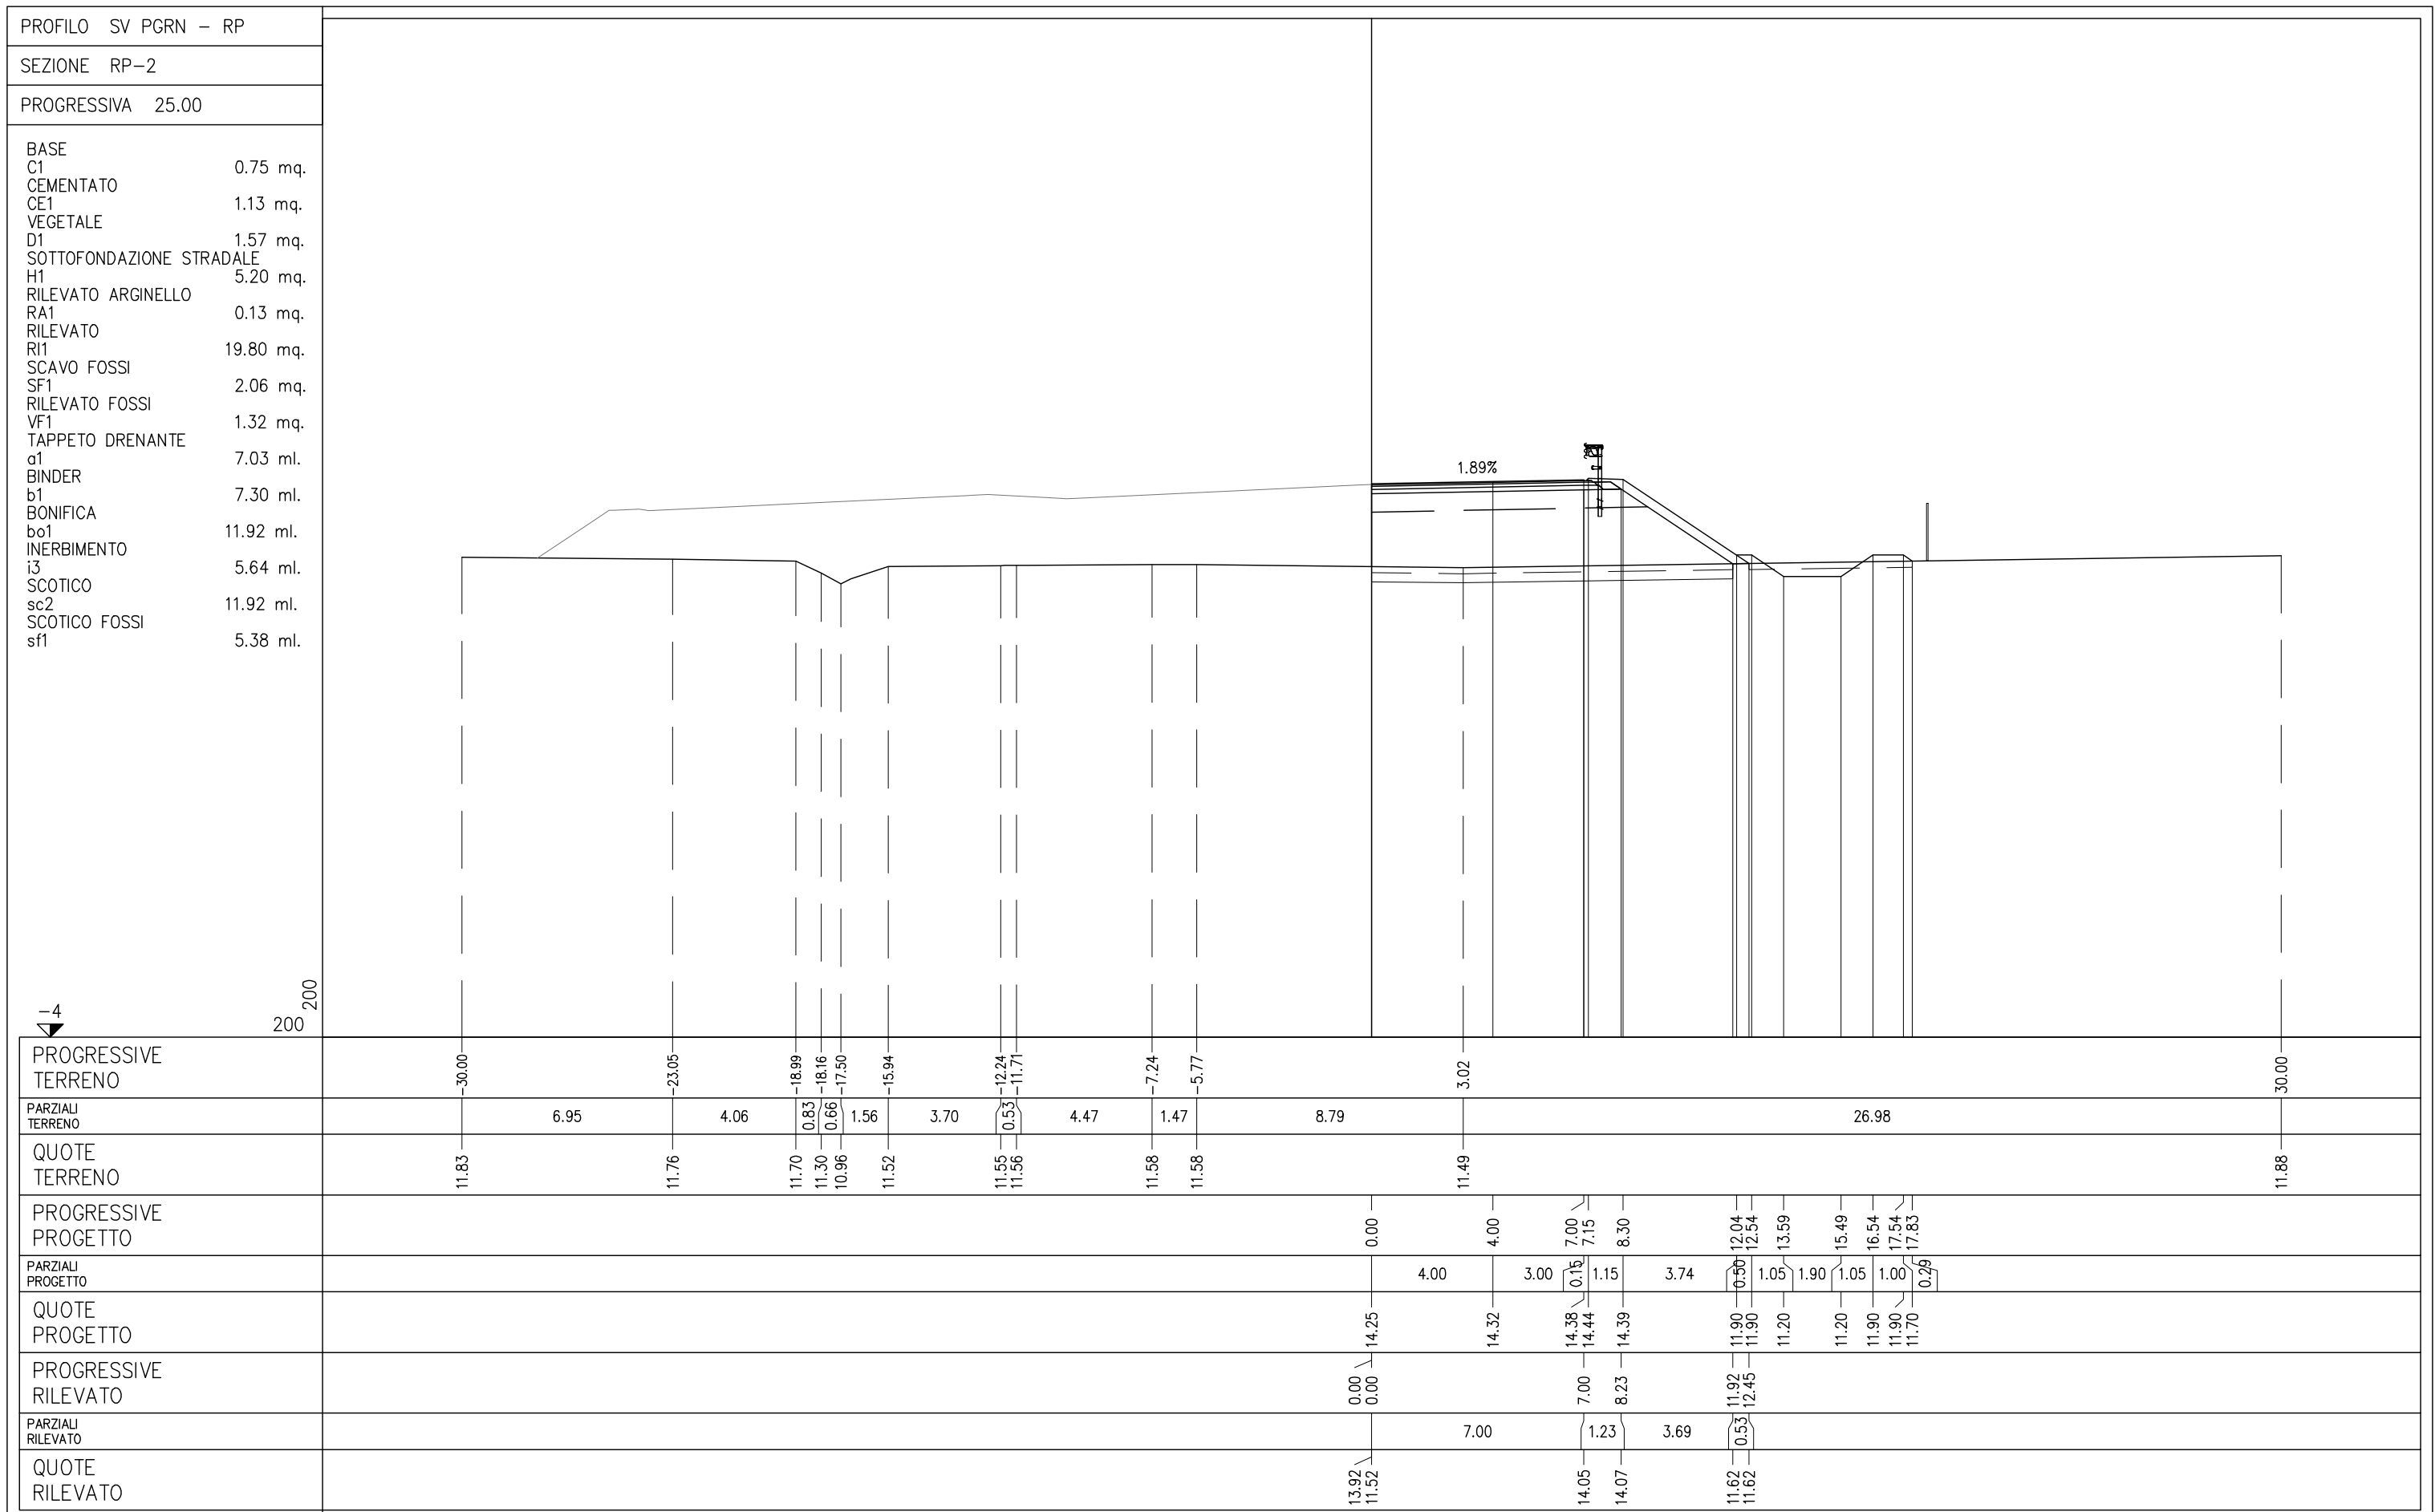

PROGRESSIVE TERRENO	30.00	23.05	18.99	18.16	17.50	15.94	12.24	11.71	7.24	5.77	3.02					30.00							
PARZIALI TERRENO		6.95	4.06	0.83	0.66	1.56	3.70	0.53	4.47	1.47	8.79			26.98									
QUOTE TERRENO	11.83		11.76	11.70	11.30	10.96	11.52	11.55	11.56	11.58	11.58	11.49				11.88							
PROGRESSIVE PROGETTO											0.00	4.00	7.00	7.15	8.30	12.04	12.54	13.59	15.49	16.54	17.54	17.83	
PARZIALI PROGETTO											4.00	3.00	0.15	1.15	3.74	0.50	1.05	1.90	1.05	1.00	0.29		
QUOTE PROGETTO											14.25	14.32	14.38	14.44	14.39	11.90	11.90	11.20	11.20	11.90	11.90	11.70	
PROGRESSIVE RILEVATO											0.00	0.00	7.00	8.23		11.92	12.45						
PARZIALI RILEVATO											7.00	1.23	3.69		0.53								
QUOTE RILEVATO											13.92	11.52		14.05	14.07	11.62	11.62						








PROFILO SV PGRN - RP

SEZIONE RP-5

PROGRESSIVA 100.00

- BASE
- C1 0.89 mq.
- CEMENTATO
- CE1 1.38 mq.
- VEGETALE
- D1 1.76 mq.
- D2 1.12 mq.
- Totale: 2.88 mq.
- SOTTOFONDAZIONE STRADALE
- H1 6.88 mq.
- RILEVATO ARGINELLO
- RA1 0.16 mq.
- RA2 0.12 mq.
- Totale: 0.28 mq.
- RILEVATO
- R11 36.59 mq.
- SCAVO FOSSI
- SF1 2.05 mq.
- RILEVATO FOSSI
- VF1 1.25 mq.
- TAPPETO DRENANTE
- a1 8.06 ml.
- BINDER
- b1 8.60 ml.
- BONIFICA
- bo1 17.32 ml.
- INERBIMENTO
- i3 6.16 ml.
- i4 4.39 ml.
- Totale: 10.55 ml.
- SCOTICO
- sc2 17.32 ml.
- SCOTICO FOSSI
- sf1 5.40 ml.

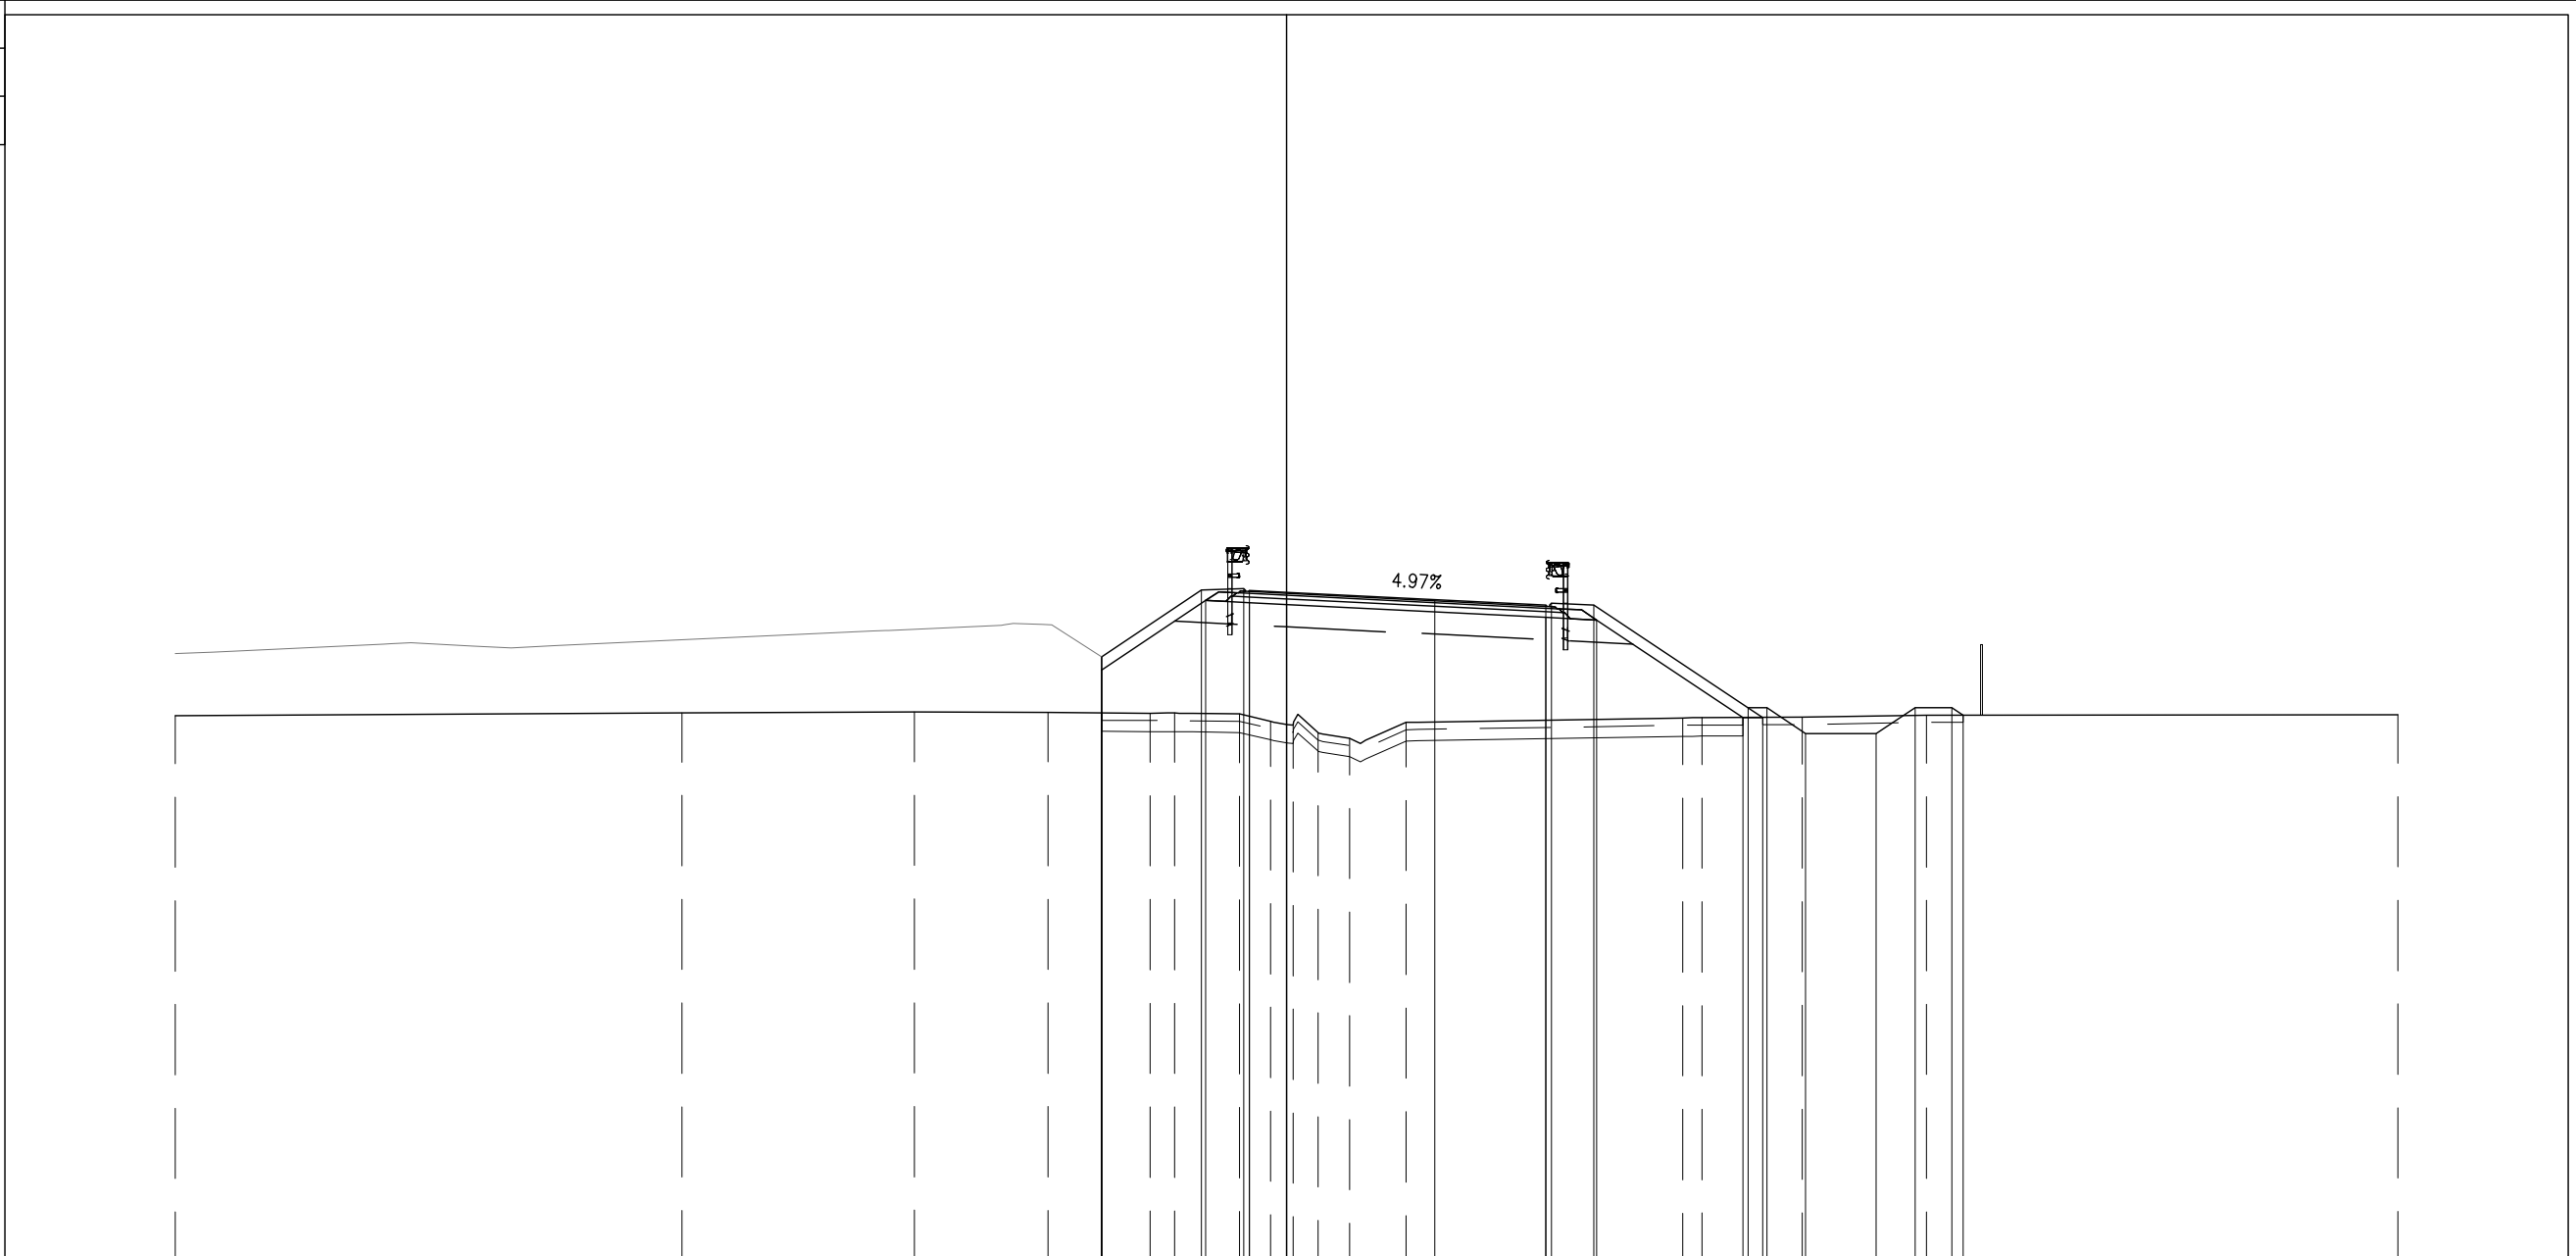


PROGRESSIVE TERRENO	-30.00	-16.32	-10.05	-6.44	-3.68	-3.02	-1.27	-0.44	0.18	0.85	1.70	3.23	10.70	11.22	13.92	17.28	30.00			
PARZIALI TERRENO		13.68	6.27	3.61	2.76	0.66	1.75	0.83	0.62	0.67	0.85	1.53	7.47	0.52	2.70	3.36	12.72			
QUOTE TERRENO	11.69	11.77	11.79	11.77	11.75	11.76	11.73	11.53	11.43	11.23	11.08	11.50	11.63	11.63	11.64	11.70	11.71			
PROGRESSIVE PROGETTO					-5.00	-2.30	-1.15	-1.00	0.00	4.00	7.00	7.15	8.30	12.47	12.97	14.02	15.92	16.97	17.97	18.26
PARZIALI PROGETTO					2.70	1.15	0.15	1.00	4.00	3.00	0.15	1.15	4.17	0.50	1.05	1.90	1.05	1.00	0.29	
QUOTE PROGETTO					13.28	15.07	15.12	15.06	15.02	14.82	14.67	14.72	14.68	11.90	11.90	11.20	11.20	11.90	11.90	11.70
PROGRESSIVE RILEVATO					-5.00	-5.00	-2.18	-1.00	0.00	7.00	8.37	12.32	12.86	11.64	11.64					
PARZIALI RILEVATO					2.82	1.18	1.00	7.00	1.37	3.95	0.54									
QUOTE RILEVATO					12.92	11.76	14.79	14.73	14.69	14.34	14.27	11.64	11.64							

PROFILO SV PGRN - RP

SEZIONE RP-6

PROGRESSIVA 119.39

- BASE
- C1 0.89 mq.
- CEMENTATO
- CE1 1.35 mq.
- VEGETALE
- D1 2.06 mq.
- D2 2.24 mq.
- Totale: 4.30 mq.
- SOTTOFONDAZIONE STRADALE
- H1 6.88 mq.
- RILEVATO ARGINELLO
- RA1 0.18 mq.
- RA2 0.13 mq.
- Totale: 0.31 mq.
- RILEVATO
- R11 49.55 mq.
- SCAVO FOSSI
- SF1 2.07 mq.
- RILEVATO FOSSI
- VF1 0.86 mq.
- TAPPETO DRENANTE
- a1 8.06 ml.
- BINDER
- b1 8.60 ml.
- BONIFICA
- bo1 20.92 ml.
- INERBIMENTO
- i3 7.22 ml.
- i4 8.43 ml.
- Totale: 15.65 ml.
- SCOTICO
- sc2 20.92 ml.
- SCOTICO FOSSI
- sf1 5.40 ml.

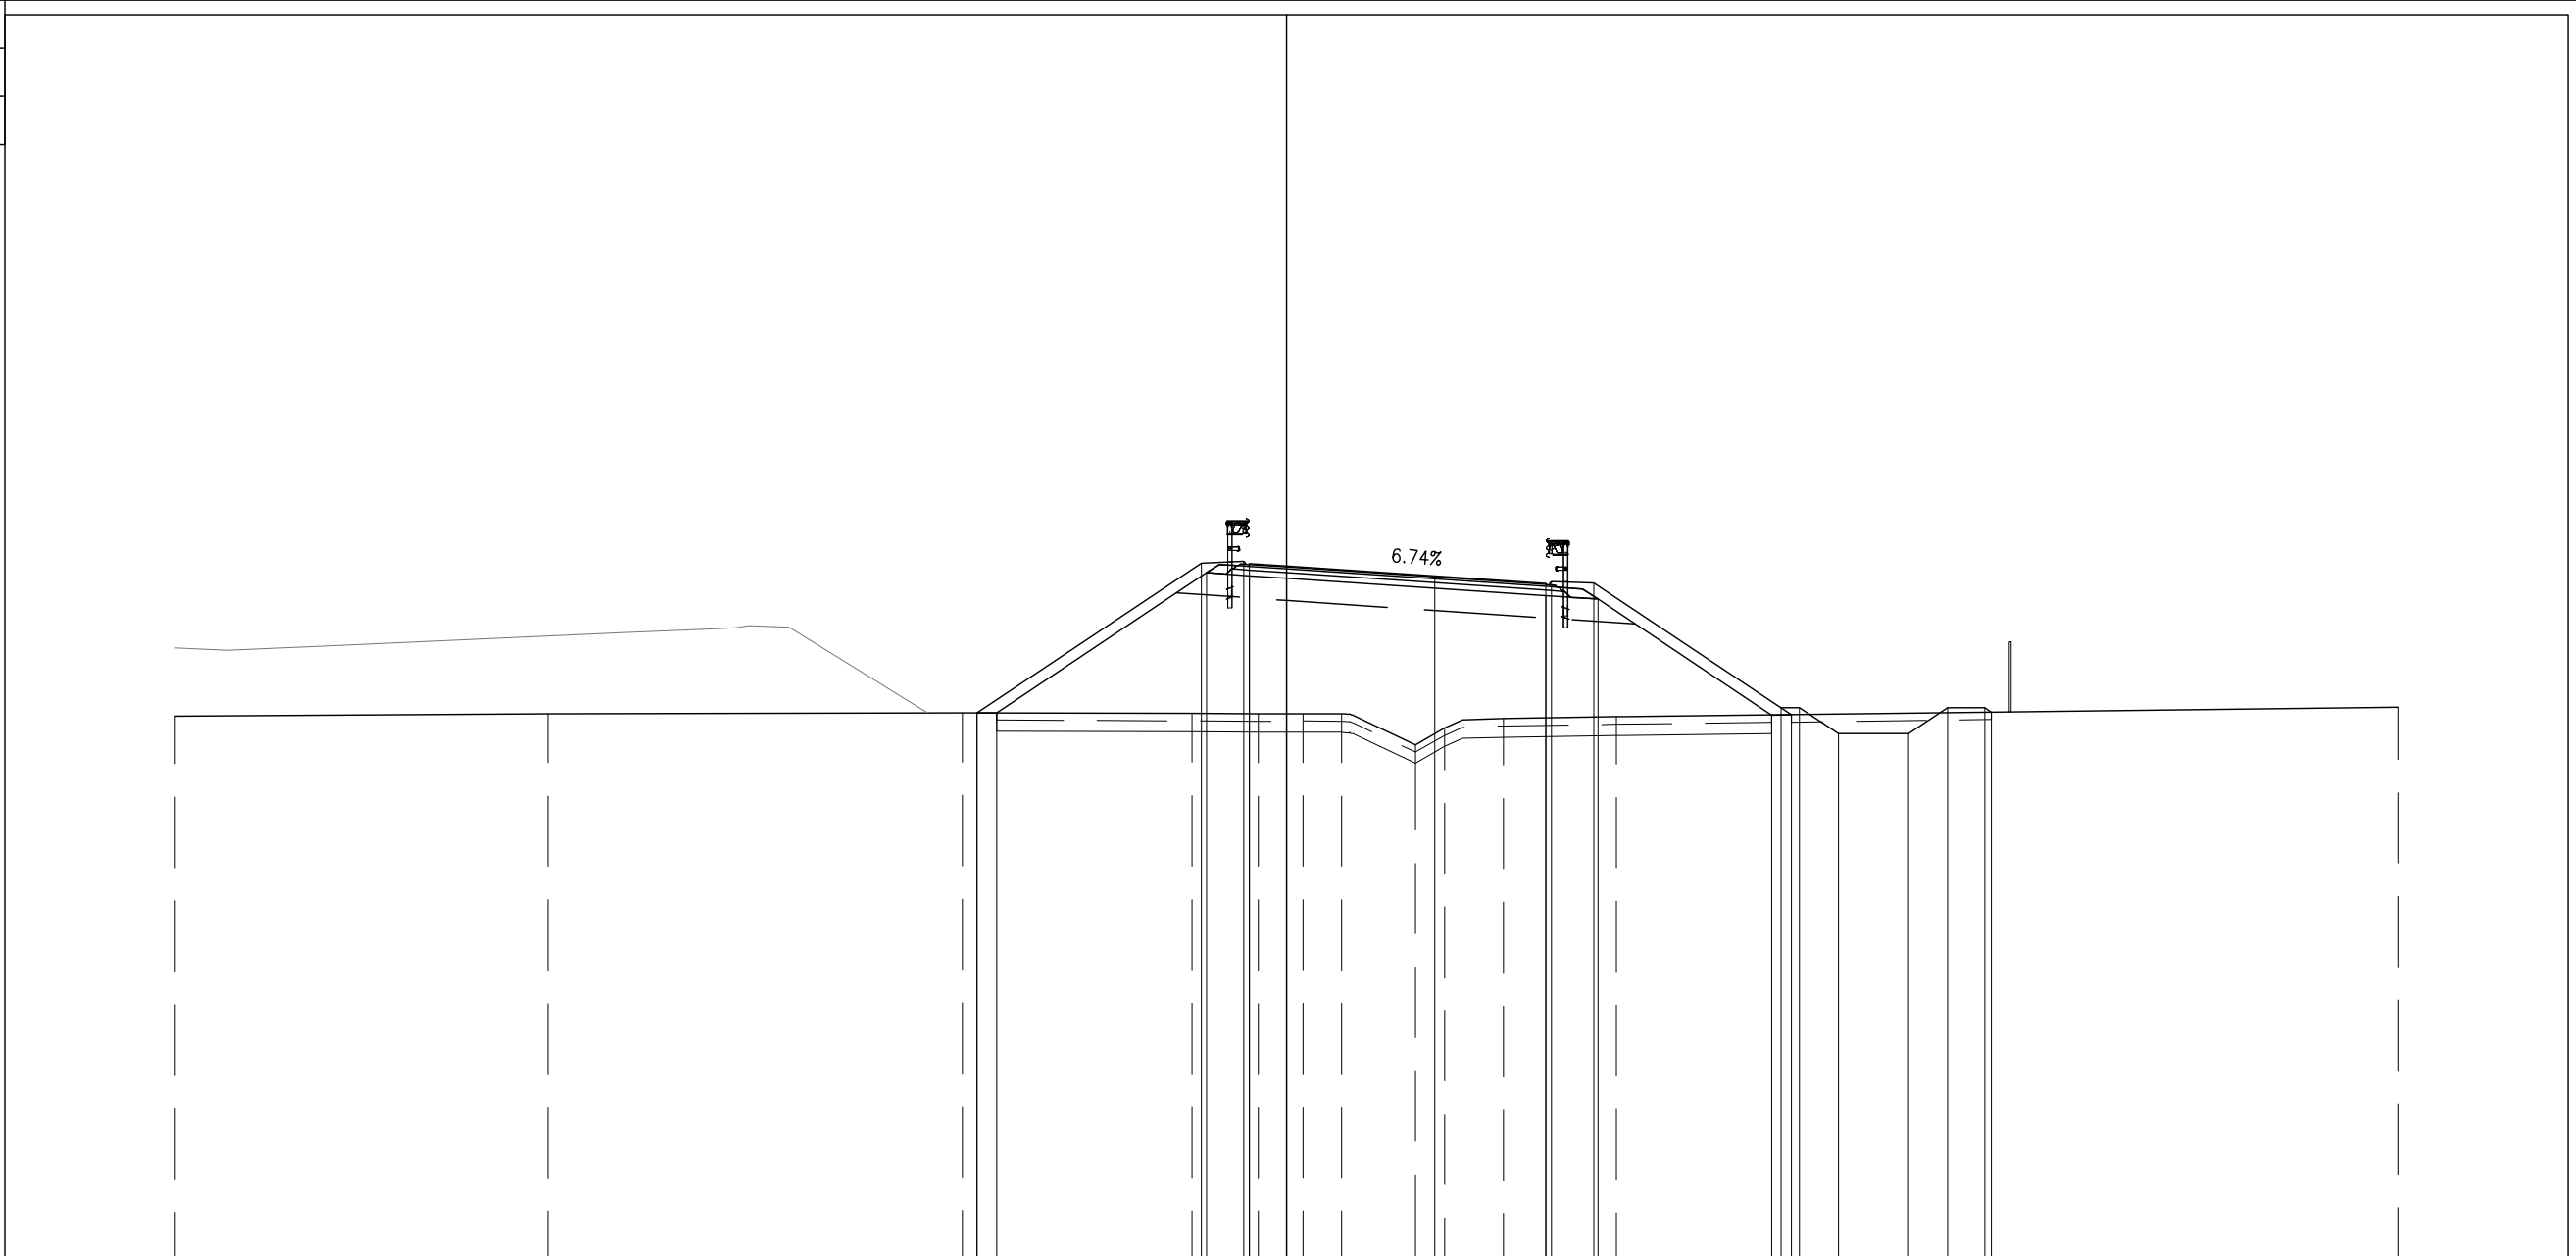

PROGRESSIVE TERRENO	-30.00		-19.94		-8.75		-2.55		-0.77		0.45		1.49		3.48		4.27		5.86		8.90		30.00
PARZIALI TERRENO		10.06		11.19		6.20		1.78		1.22		1.04		1.99		0.79		1.59		3.04		21.10	
QUOTE TERRENO	11.68		11.74		11.77		11.75		11.74		11.74		11.74		10.90		11.36		11.61		11.66		11.92
PROGRESSIVE PROGETTO					-8.36		-2.30		-1.15		0.00				4.00		7.00		7.15		8.30		
PARZIALI PROGETTO					6.06		1.15		0.15		1.00		4.00		3.00		0.15		1.15		5.05		
QUOTE PROGETTO					11.77		15.80		15.85		15.73				15.46		15.26		15.31		15.27		
PROGRESSIVE RILEVATO					-8.36		-2.15		-1.00		0.00				7.00		8.41						
PARZIALI RILEVATO					5.67		1.15		1.00		7.00				1.41		4.69						
QUOTE RILEVATO	11.77		11.77		15.54		15.46		15.40						14.93		14.83						




PROFILO SV PGRN - RP

SEZIONE RP-8

PROGRESSIVA 175.00

- BASE
- C1 0.89 mq.
- CEMENTATO
- CE1 1.37 mq.
- VEGETALE
- D1 3.05 mq.
- D2 1.60 mq.
- Totale: 4.65 mq.
- SOTTOFONDAZIONE STRADALE
- H1 6.89 mq.
- RILEVATO ARGINELLO
- RA1 0.17 mq.
- RA2 0.12 mq.
- Totale: 0.29 mq.
- RILEVATO
- R11 91.37 mq.
- SCAVO FOSSI
- SF1 2.48 mq.
- RILEVATO FOSSI
- VF1 0.90 mq.
- TAPPETO DRENANTE
- a1 8.06 ml.
- BINDER
- b1 8.60 ml.
- BONIFICA
- bo1 22.21 ml.
- INERBIMENTO
- i3 10.57 ml.
- i4 5.99 ml.
- Totale: 16.56 ml.
- SCOTICO
- sc2 22.21 ml.
- SCOTICO FOSSI
- sf1 5.71 ml.

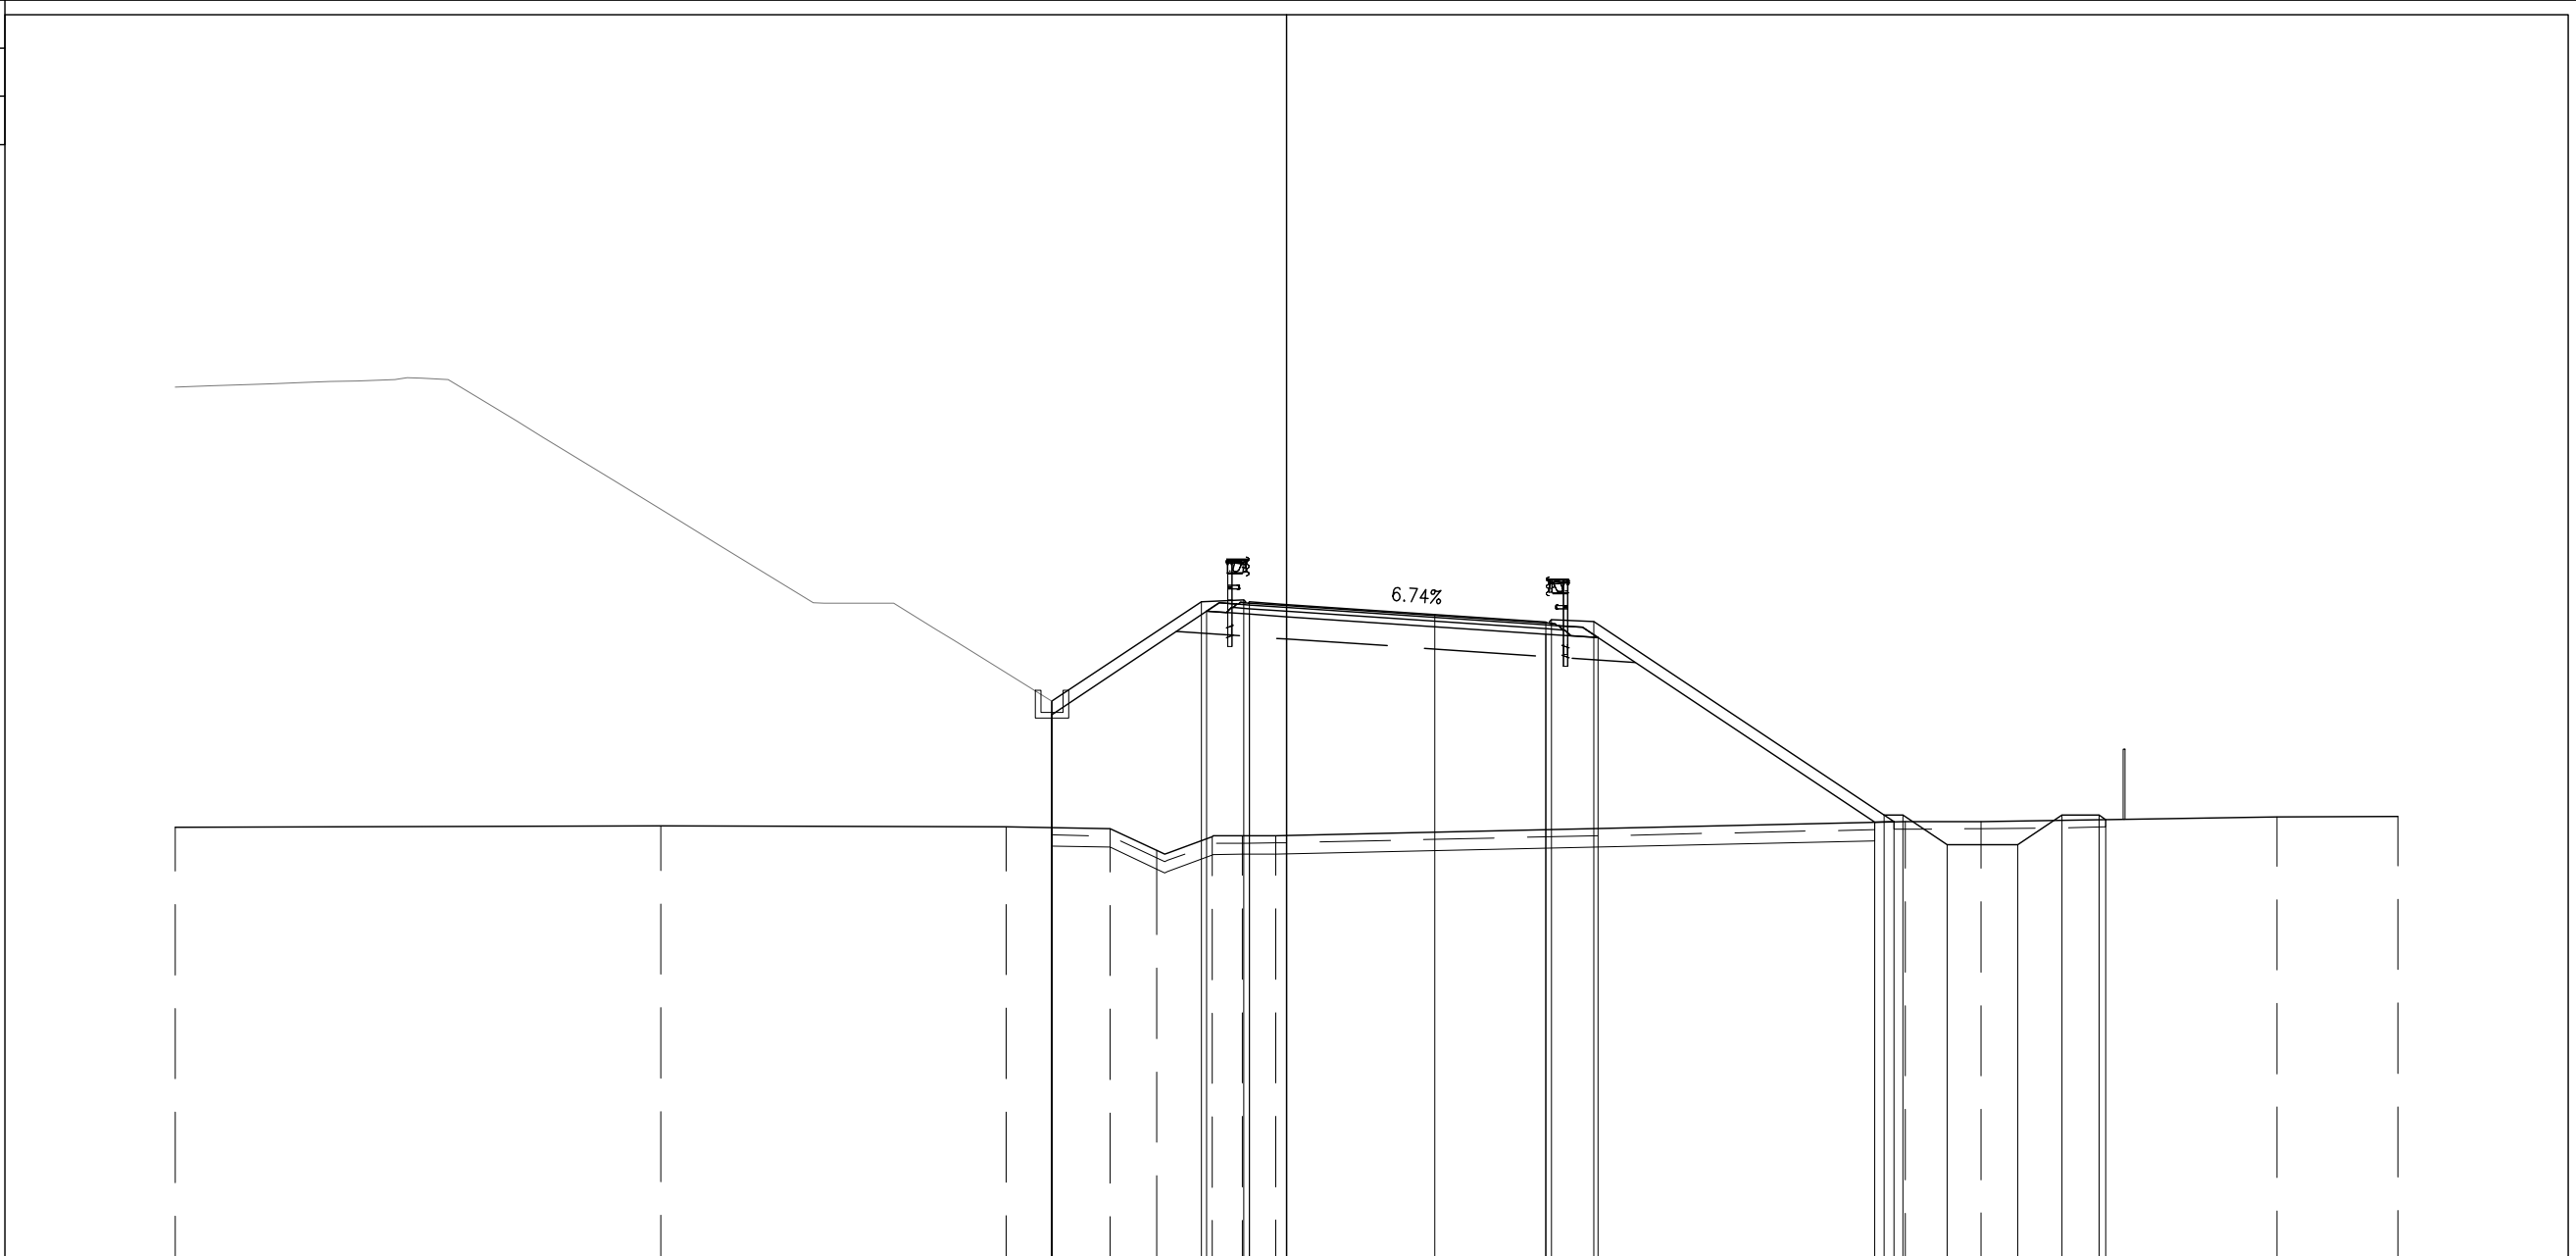

PROGRESSIVE TERRENO	-30.00	-16.89	-7.57	-4.77	-3.50	-2.01	-1.20	-0.29	16.71	18.75	26.74	30.00	
PARZIALI TERRENO	13.11	9.32	2.80	1.27	1.49	0.81	0.91	17.00	2.04	7.99	3.26		
QUOTE TERRENO	11.68	11.72	11.69	11.64	11.05	11.43	11.45	11.45	11.83	11.83	11.95	11.97	
PROGRESSIVE PROGETTO			-6.33			-2.30	-1.15	0.00	4.00	7.00	7.15	8.30	
PARZIALI PROGETTO			4.03			1.15	0.15	1.00	4.00	3.00	0.15	1.15	7.84
QUOTE PROGETTO			15.08			17.76	17.81	17.75	17.42	17.22	17.27	17.23	16.14
PROGRESSIVE RILEVATO			-6.33			-2.15	-1.00	0.00	7.00	8.41	15.88	16.40	
PARZIALI RILEVATO			4.18			1.15	1.00	7.00	1.41	7.47	0.52	0.52	
QUOTE RILEVATO			14.72			17.50	17.42	17.36	16.89	16.79	11.81	11.82	




PROFILO SV PGRN - RP

SEZIONE RP-10

PROGRESSIVA 225.00

BASE	
C1	0.85 mq.
CEMENTATO	
CE1	1.40 mq.
VEGETALE	
D1	0.79 mq.
D2	3.54 mq.
Totale:	4.33 mq.
SOTTOFONDAZIONE STRADALE	
H1	6.85 mq.
RILEVATO ARGINELLO	
RA1	0.17 mq.
RA2	0.12 mq.
Totale:	0.29 mq.
RILEVATO	
R11	104.33 mq.
RIEMPIMENTO	
RP1	0.88 mq.
SCAVO FOSSI	
SF1	2.48 mq.
RILEVATO FOSSI	
VF1	0.68 mq.
TAPPETO DRENANTE	
a1	8.06 ml.
BINDER	
b1	8.60 ml.
BONIFICA	
bo1	0.00 ml.
bo2	22.52 ml.
Totale:	22.52 ml.
INERBIMENTO	
i1	4.60 ml.
i4	12.29 ml.
Totale:	16.89 ml.
SCOTICO	
sc3	22.52 ml.
SCOTICO FOSSI	
sf1	5.87 ml.

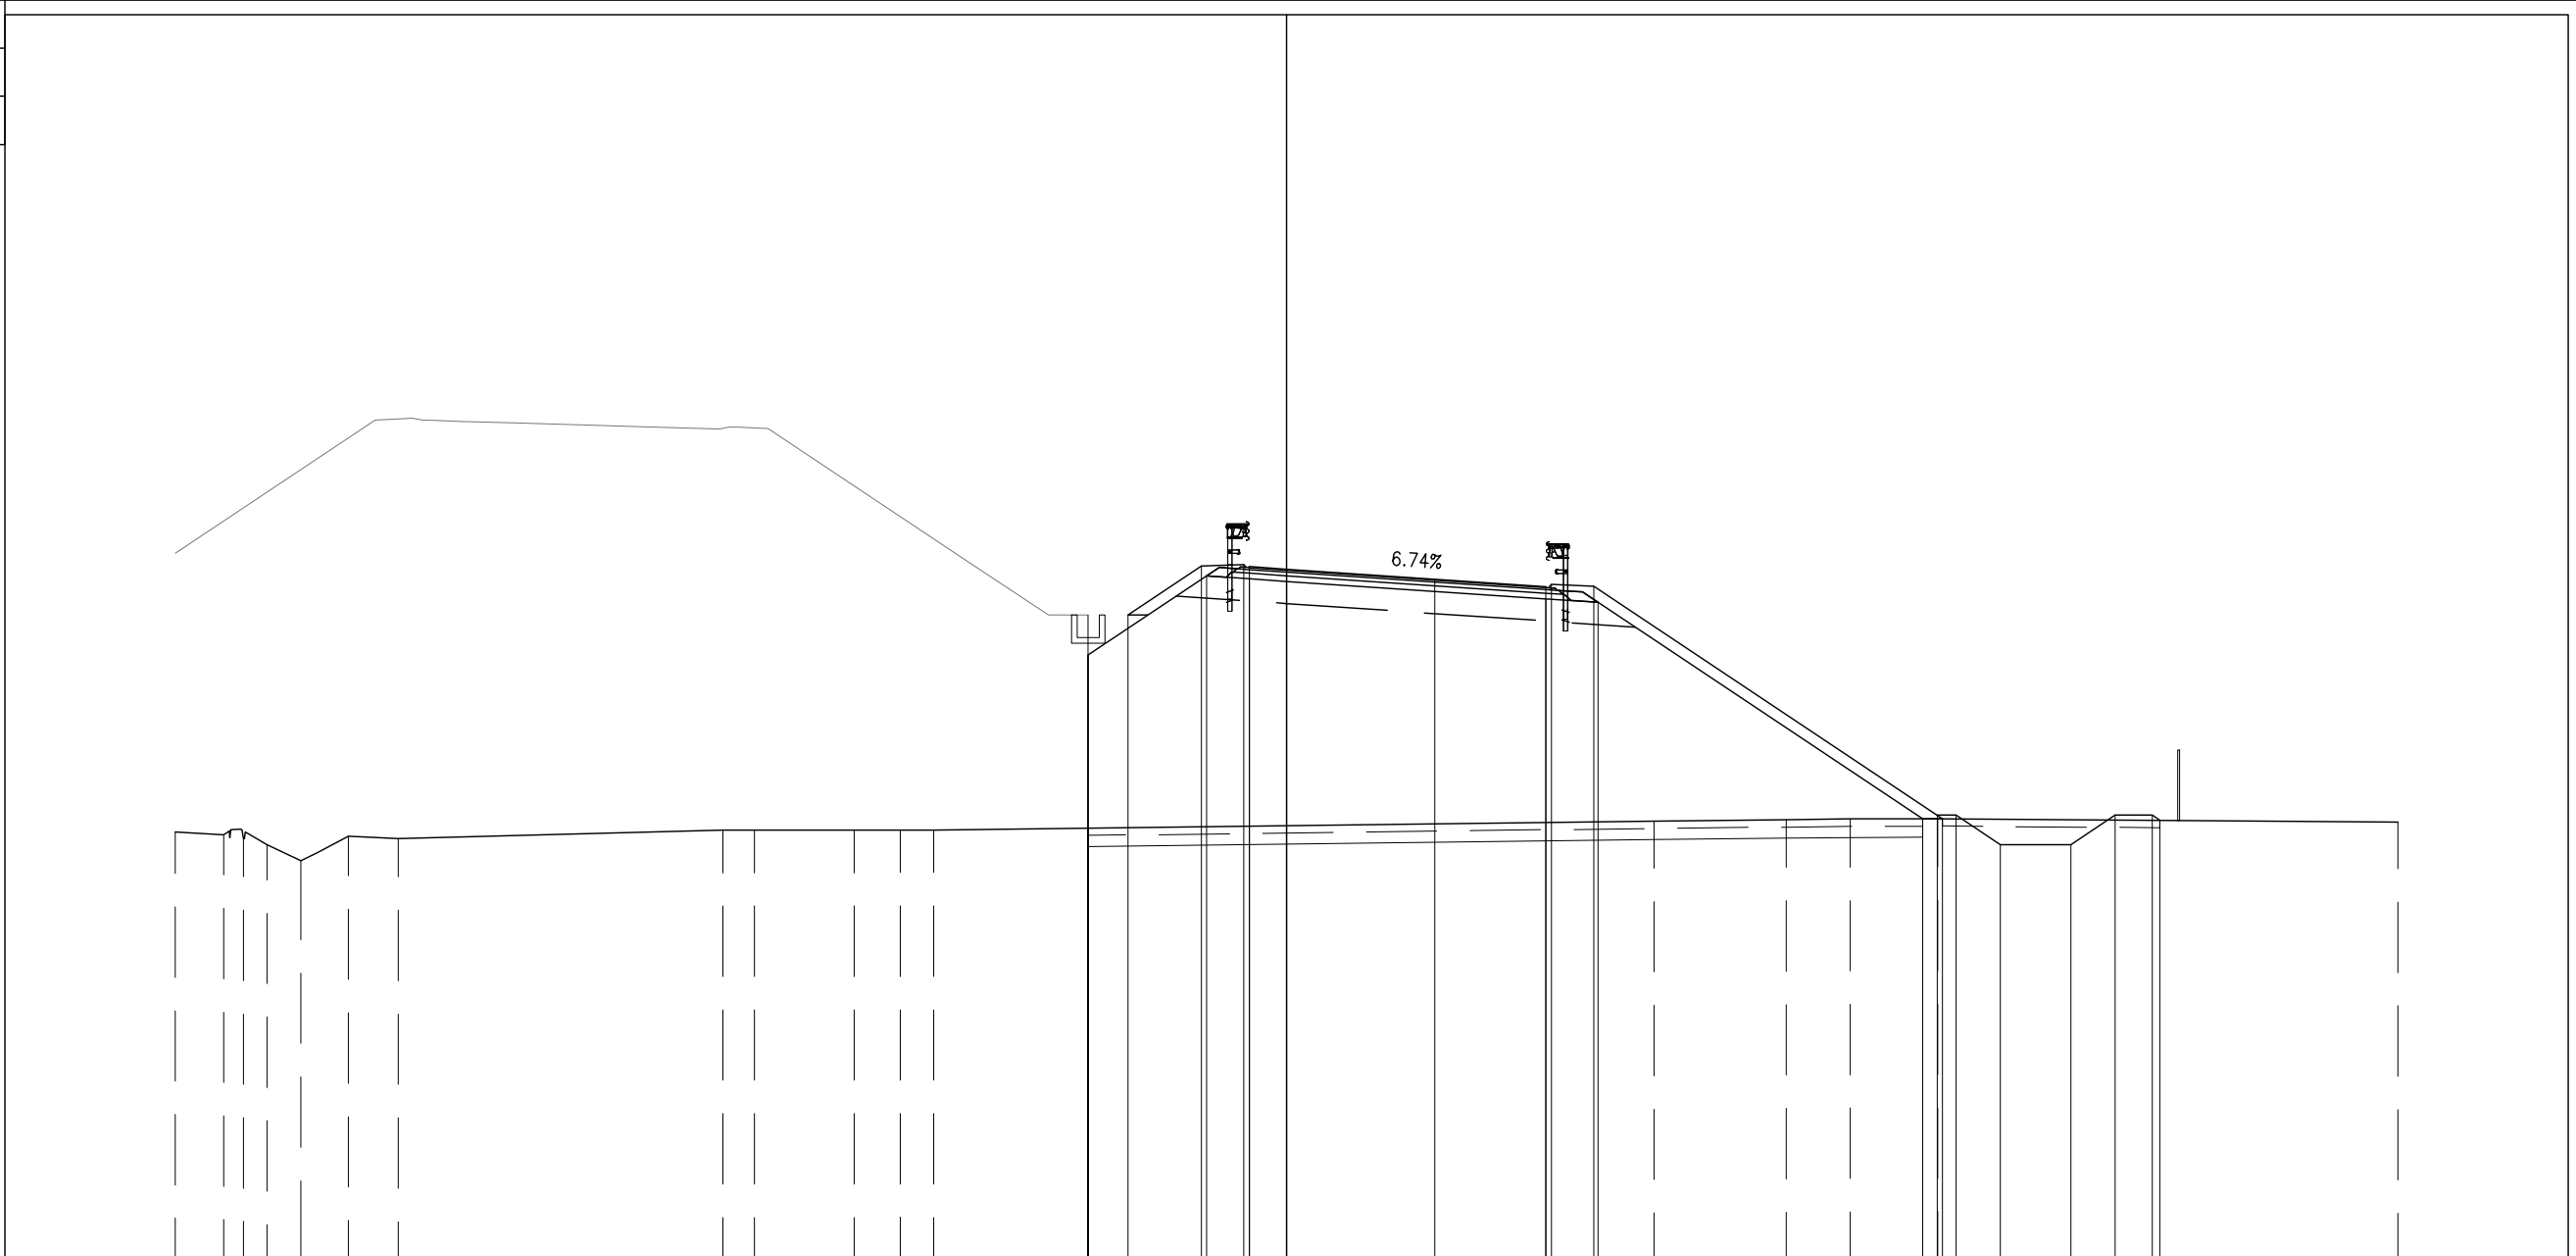


PROGRESSIVE TERRENO	-30.00	-28.70	-28.15	-27.53	-26.60	-25.33	-23.98	-15.21	-14.37	-11.67	-10.43	-9.53	9.92	13.50	15.22	17.58	30.00	
PARZIALI TERRENO	1.30	0.55	0.62	0.93	1.27	1.35	8.77	0.84	2.70	1.24	0.90	19.45	3.58	1.72	2.36	12.42		
QUOTE TERRENO	11.55	11.48	11.37	11.21	10.78	11.44	11.37	11.60	11.60	11.60	11.60	11.60	11.84	11.88	11.90	11.91	11.81	
PROGRESSIVE PROGETTO								-5.35	-4.28	-2.30	-1.15	0.00	4.00	7.00	7.15	8.30	17.57	
PARZIALI PROGETTO								1.07	1.98	1.15	0.15	1.00	4.00	3.00	0.15	1.15	9.27	
QUOTE PROGETTO								17.40	17.40	18.72	18.77	18.71	18.64	18.37	18.17	18.23	18.18	12.00
PROGRESSIVE RILEVATO								-5.35	-5.35	-2.15	-1.00	0.00	7.00	8.41			17.17	
PARZIALI RILEVATO								3.20	1.15	1.00	7.00	1.41	8.76	0.54			0.54	
QUOTE RILEVATO								16.32	11.65	18.46	18.38	18.31	17.84	17.74			11.91	

PROFILO SV PGRN - RP

SEZIONE RP-11

PROGRESSIVA 250.00

BASE	
C1	0.88 mq.
CEMENTATO	
CE1	1.38 mq.
VEGETALE	
D1	0.83 mq.
D2	3.70 mq.
Totale:	4.53 mq.
SOTTOFONDAZIONE STRADALE	
H1	6.89 mq.
RILEVATO ARGINELLO	
RA1	0.17 mq.
RA2	0.11 mq.
Totale:	0.28 mq.
RILEVATO	
R11	117.23 mq.
RIEMPIMENTO	
RP1	3.22 mq.
SCAVO FOSSI	
SF1	2.07 mq.
RILEVATO FOSSI	
VF1	0.98 mq.
TAPPETO DRENANTE	
a1	8.06 ml.
BINDER	
b1	8.60 ml.
BONIFICA	
bo1	24.83 ml.
INERBIMENTO	
i1	6.32 ml.
i4	12.72 ml.
Totale:	19.04 ml.
SCOTICO	
sc2	24.83 ml.
SCOTICO FOSSI	
sf1	5.42 ml.

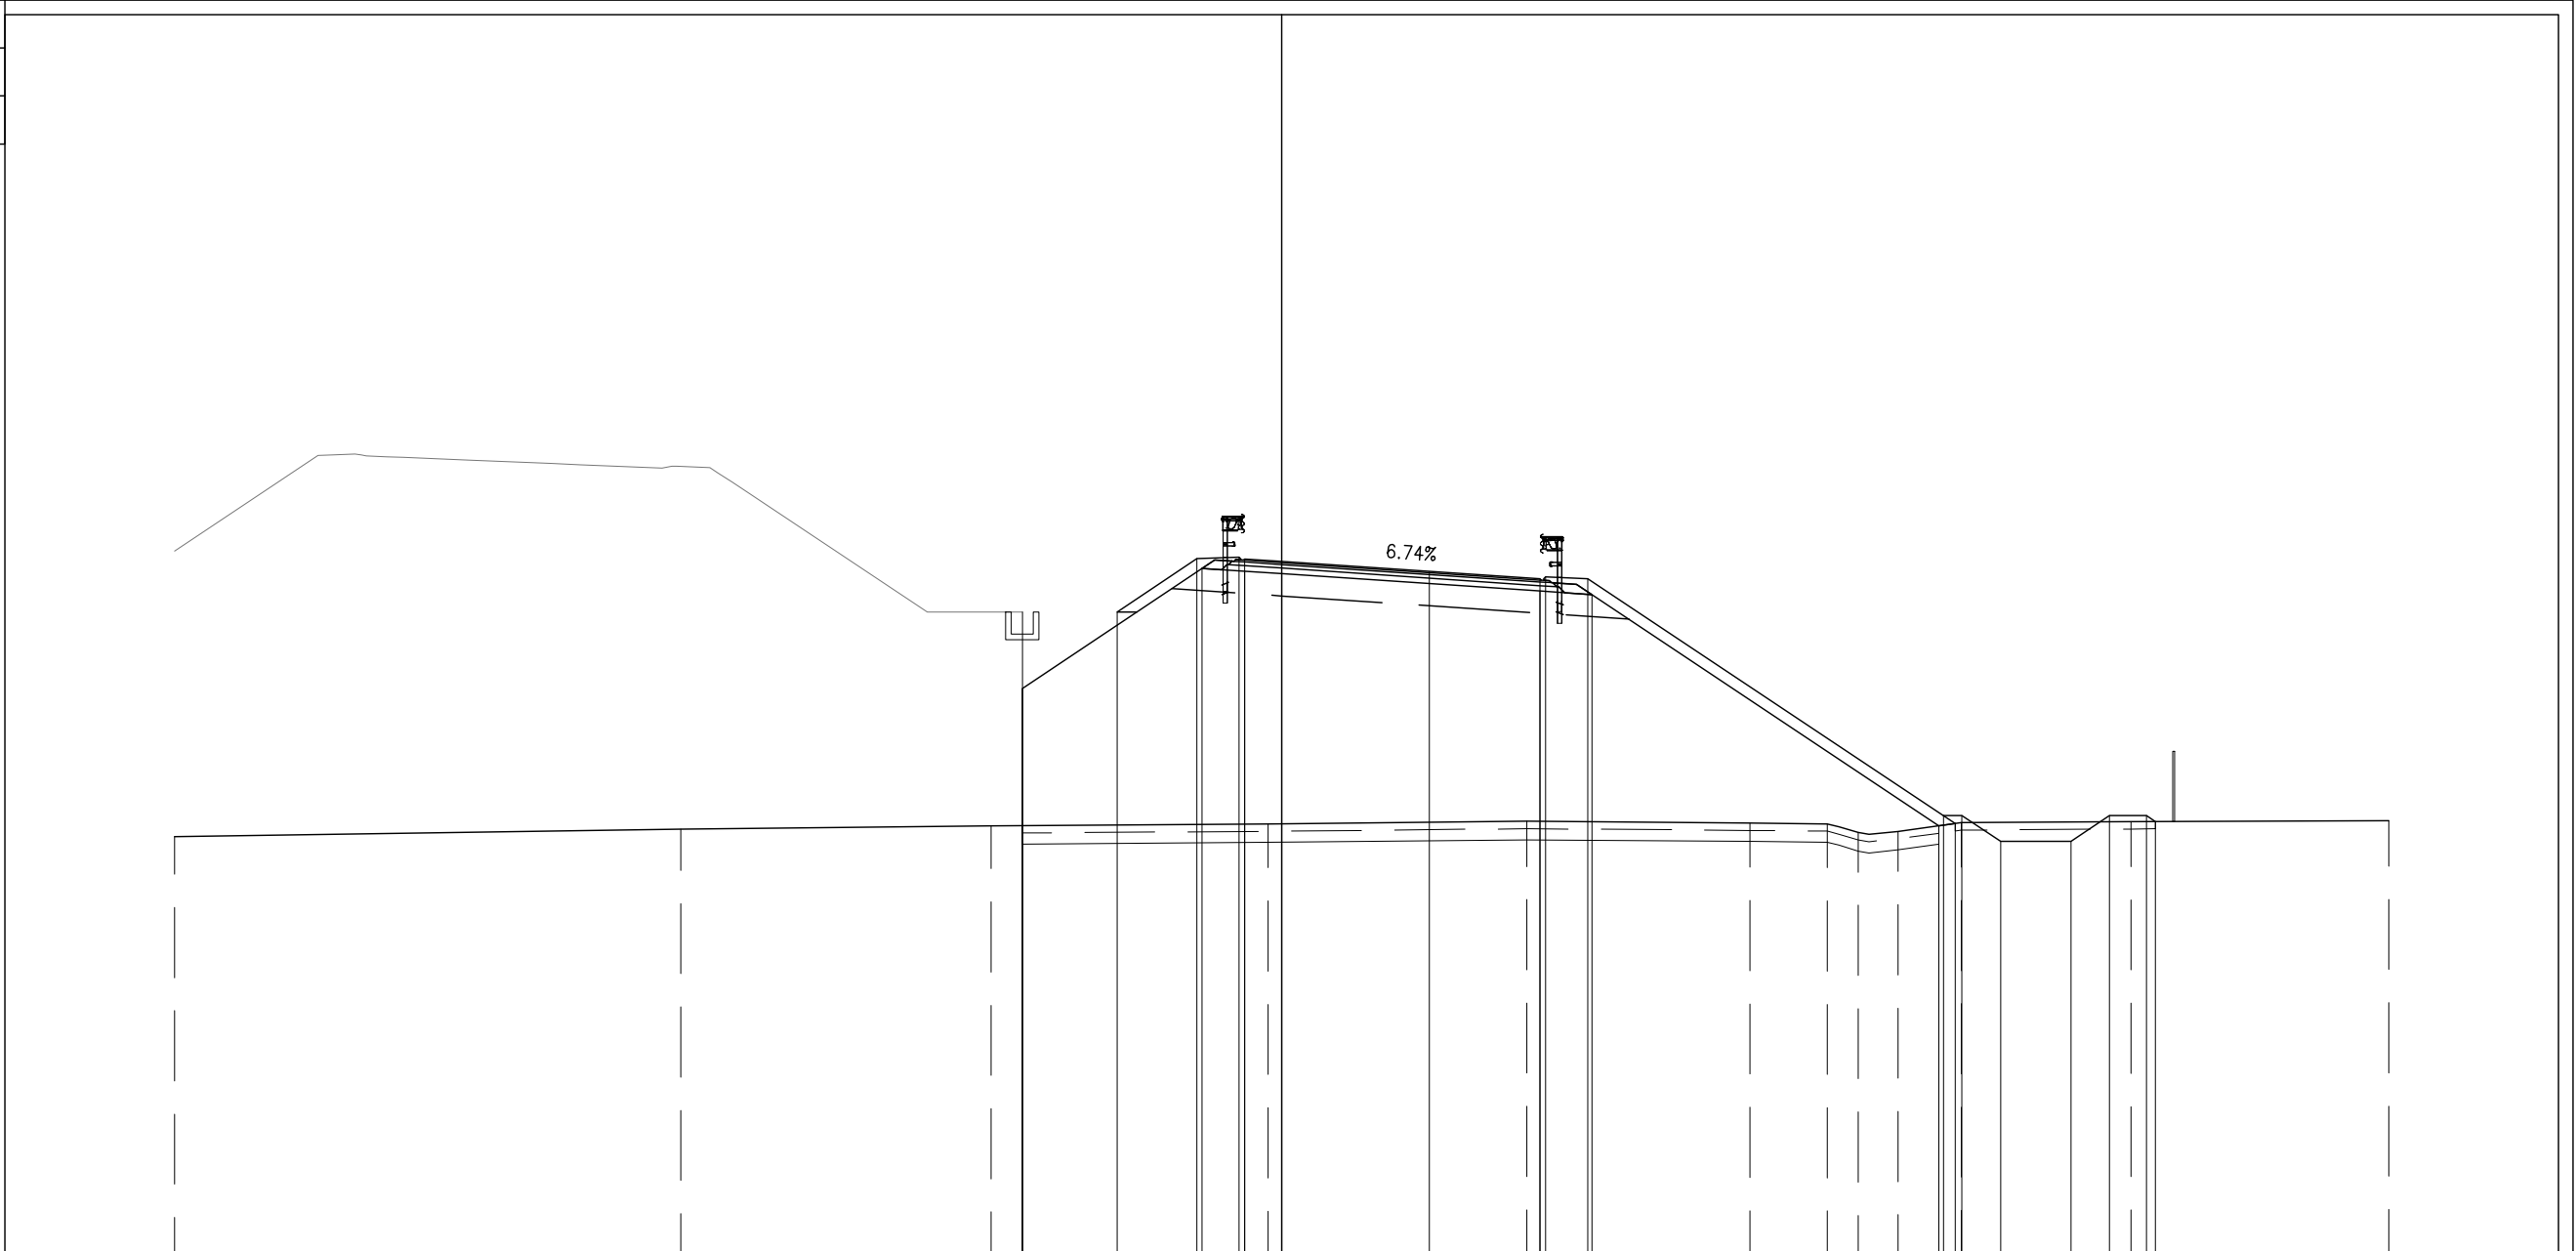

PROGRESSIVE TERRENO	-30.00	-16.29	-7.88	-0.37	6.64	12.68	14.79	15.63	16.71	18.42	23.02	30.00
PARZIALI TERRENO		13.71	8.41	7.51	7.01	6.04	2.11	0.84	1.08	1.71	4.60	6.98
QUOTE TERRENO	11.33	11.53	11.63	11.68	11.75	11.70	11.68	11.44	11.48	11.71	11.74	11.76
PROGRESSIVE PROGETTO			-7.03	-4.46	-2.30	-1.15	-1.00	0.00	4.00	7.00	7.15	8.30
PARZIALI PROGETTO			2.57	2.16	1.15	0.15	1.00	4.00	3.00	0.15	1.15	9.63
QUOTE PROGETTO			17.42	17.42	18.86	18.91	18.85	18.78	18.52	18.31	18.37	18.32
PROGRESSIVE RILEVATO			-7.03	-7.03	-2.15	-1.00	0.00	7.00	8.41	17.80	18.25	
PARZIALI RILEVATO			4.88	1.15	1.00	7.00	1.41	9.39		0.45		
QUOTE RILEVATO			15.35	11.64	18.60	18.52	18.45	17.98	17.89	11.63	11.69	




PROFILO SV PGRN - RP

SEZIONE RP-12

PROGRESSIVA 275.00

BASE	
C1	0.87 mq.
CEMENTATO	
CE1	1.39 mq.
VEGETALE	
D1	3.52 mq.
D2	0.78 mq.
Totale:	4.30 mq.
SOTTOFONDAZIONE STRADALE	
H1	6.89 mq.
RILEVATO ARGINELLO	
RA1	0.17 mq.
RA2	0.13 mq.
Totale:	0.30 mq.
RILEVATO	
R11	113.33 mq.
RIEMPIMENTO	
RP1	6.39 mq.
SCAVO FOSSI	
SF1	2.70 mq.
RILEVATO FOSSI	
VF1	1.00 mq.
TAPPETO DRENANTE	
a1	8.06 ml.
BINDER	
b1	8.60 ml.
BONIFICA	
bo1	25.38 ml.
INERBIMENTO	
i3	12.31 ml.
i4	7.39 ml.
Totale:	19.70 ml.
SCOTICO	
sc2	25.38 ml.
SCOTICO FOSSI	
sf1	6.05 ml.

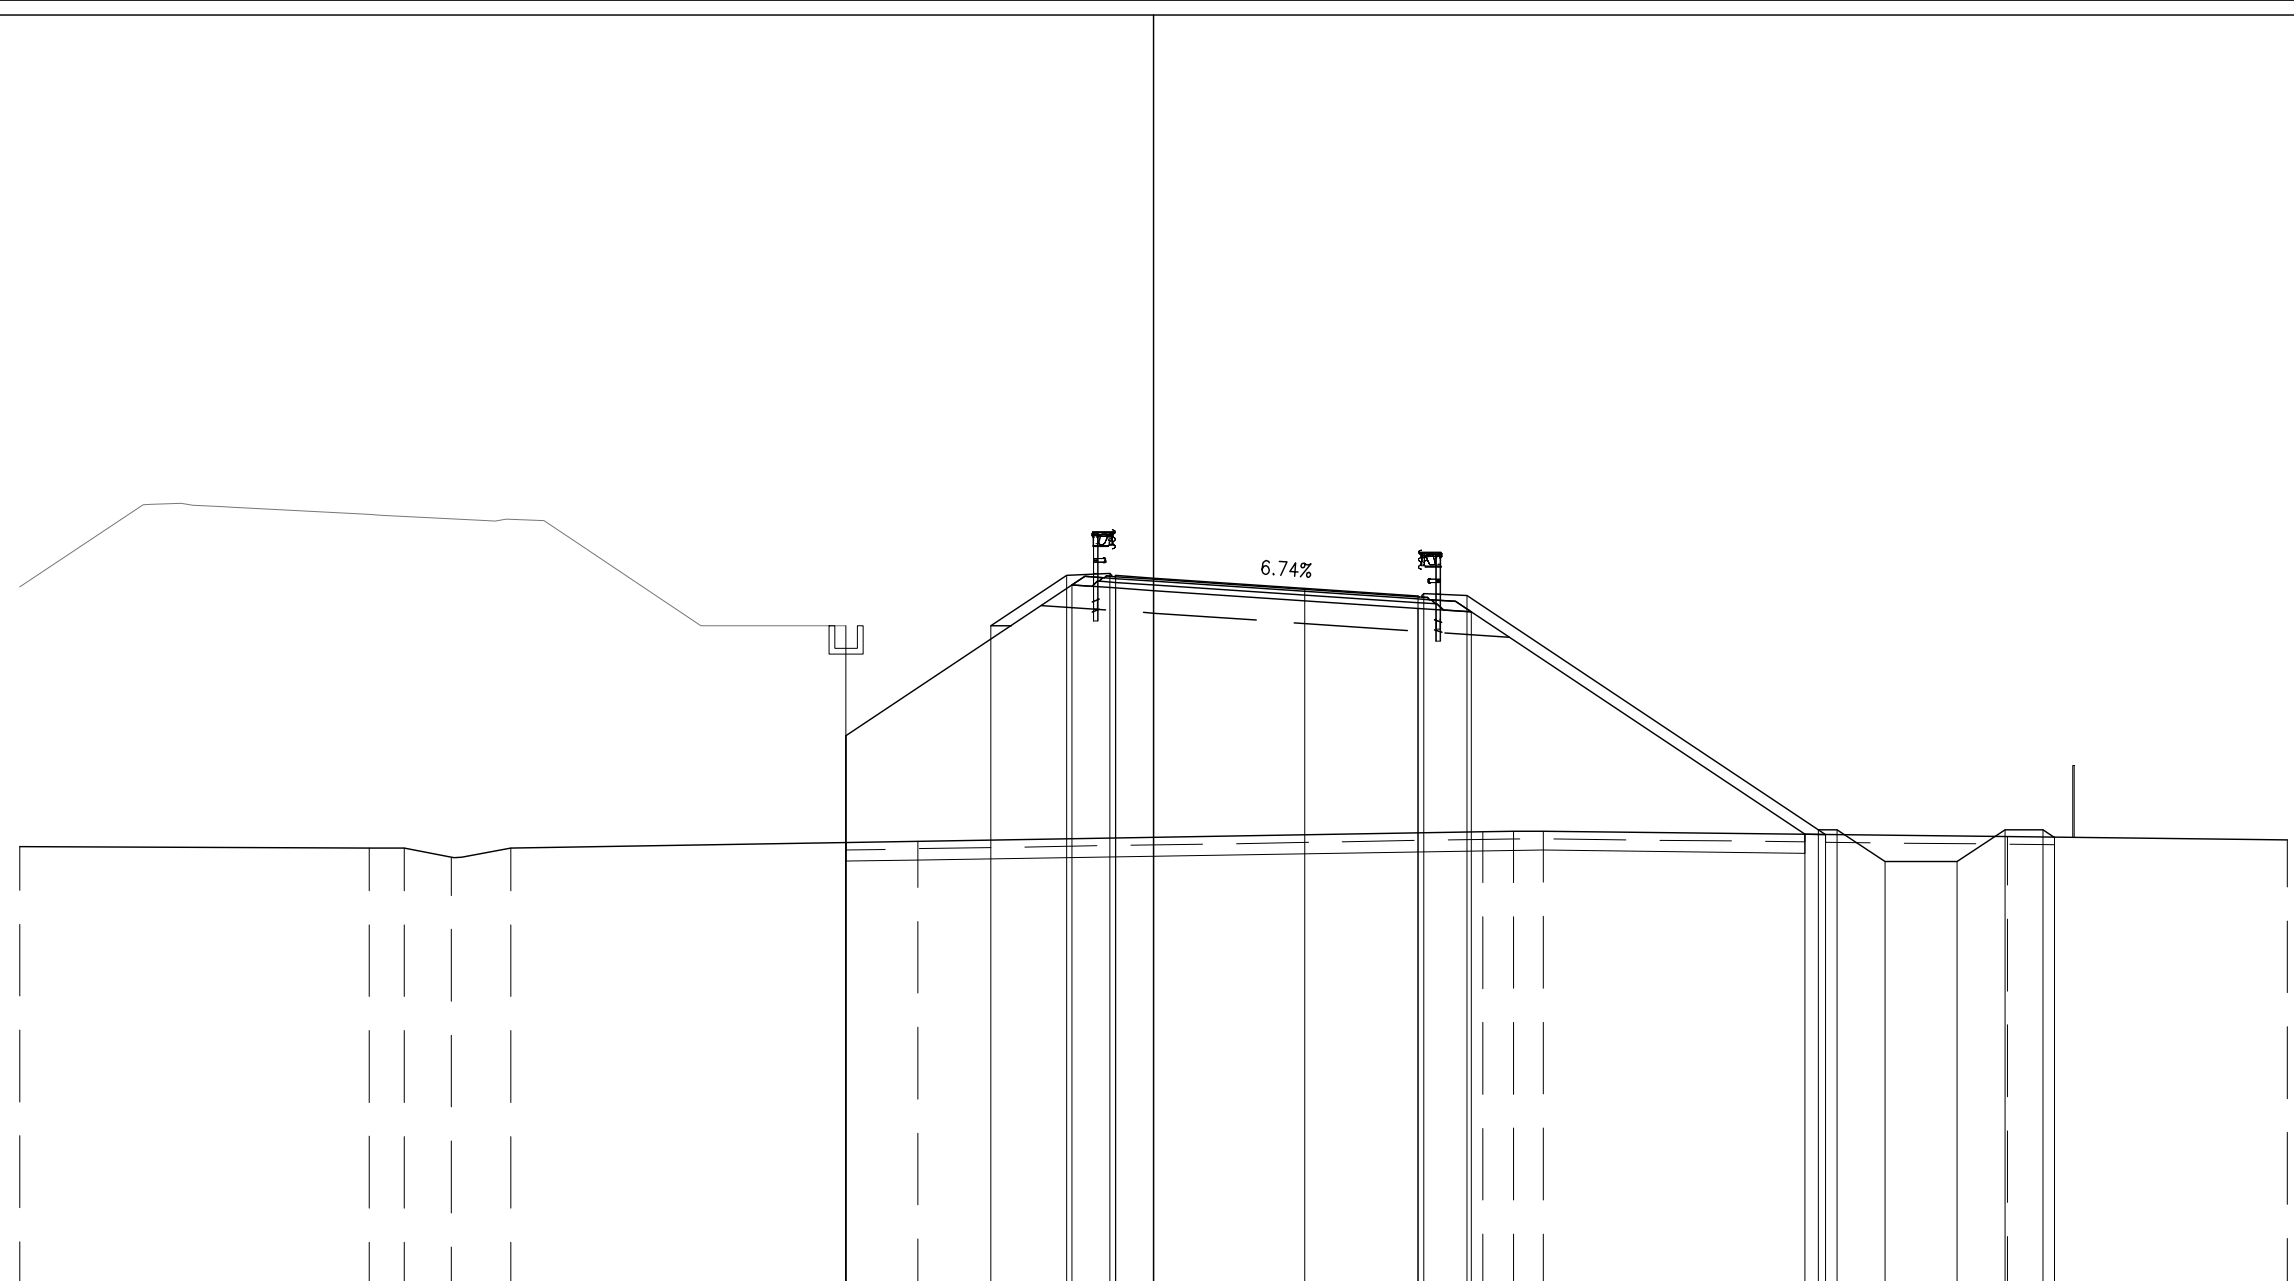


PROGRESSIVE TERRENO		-30.00		-20.75	-19.83	-18.59	-17.01		-6.24							8.71	9.53	10.31				22.60				30.00		
PARZIALI TERRENO			9.25	0.92	1.24	1.58		10.77			14.95					0.82	0.78		12.29				7.40					
QUOTE TERRENO		11.59		11.57	11.57	11.32	11.56		11.74							11.99	12.00	12.01		12.29			11.86				11.77	
PROGRESSIVE PROGETTO									-8.14	-4.30	-2.30	-1.15	0.00			4.00	7.00	7.15				17.59	18.09	19.36	21.26	22.54	23.54	23.84
PARZIALI PROGETTO									3.84	2.00	1.15	0.15	1.00	4.00		3.00	0.15	1.15		9.29		0.50	1.27	1.90	1.28	1.00	0.30	
QUOTE PROGETTO									17.45	17.45	18.78	18.83	18.77	18.70		18.43	18.23	18.29	18.24			12.05	12.05	11.20	11.20	12.05	12.05	11.85
PROGRESSIVE RILEVATO									-8.14	-8.14		-2.15	-1.00	0.00			7.00	8.41				17.24	17.79					
PARZIALI RILEVATO												1.15	1.00		7.00					8.83		0.55						
QUOTE RILEVATO									14.53	11.71		18.52	18.44	18.37			17.90	17.81				11.92	11.92					

PROFILO SV PGRN - RP

SEZIONE RP-13

PROGRESSIVA 300.00

BASE	
C1	0.88 mq.
CEMENTATO	
CE1	1.36 mq.
VEGETALE	
D1	3.49 mq.
D2	0.59 mq.
Totale:	4.08 mq.
SOTTOFONDAZIONE STRADALE	
H1	6.89 mq.
RILEVATO ARGINELLO	
RA1	0.17 mq.
RA2	0.13 mq.
Totale:	0.30 mq.
RILEVATO	
R11	109.73 mq.
RIEMPIMENTO	
RP1	6.34 mq.
SCAVO FOSSI	
SF1	2.07 mq.
RILEVATO FOSSI	
VF1	0.78 mq.
TAPPETO DRENANTE	
a1	8.06 ml.
BINDER	
b1	8.60 ml.
BONIFICA	
bo1	24.70 ml.
INERBIMENTO	
i3	12.04 ml.
i4	6.79 ml.
Totale:	18.83 ml.
SCOTICO	
sc2	24.70 ml.
SCOTICO FOSSI	
sf1	5.42 ml.

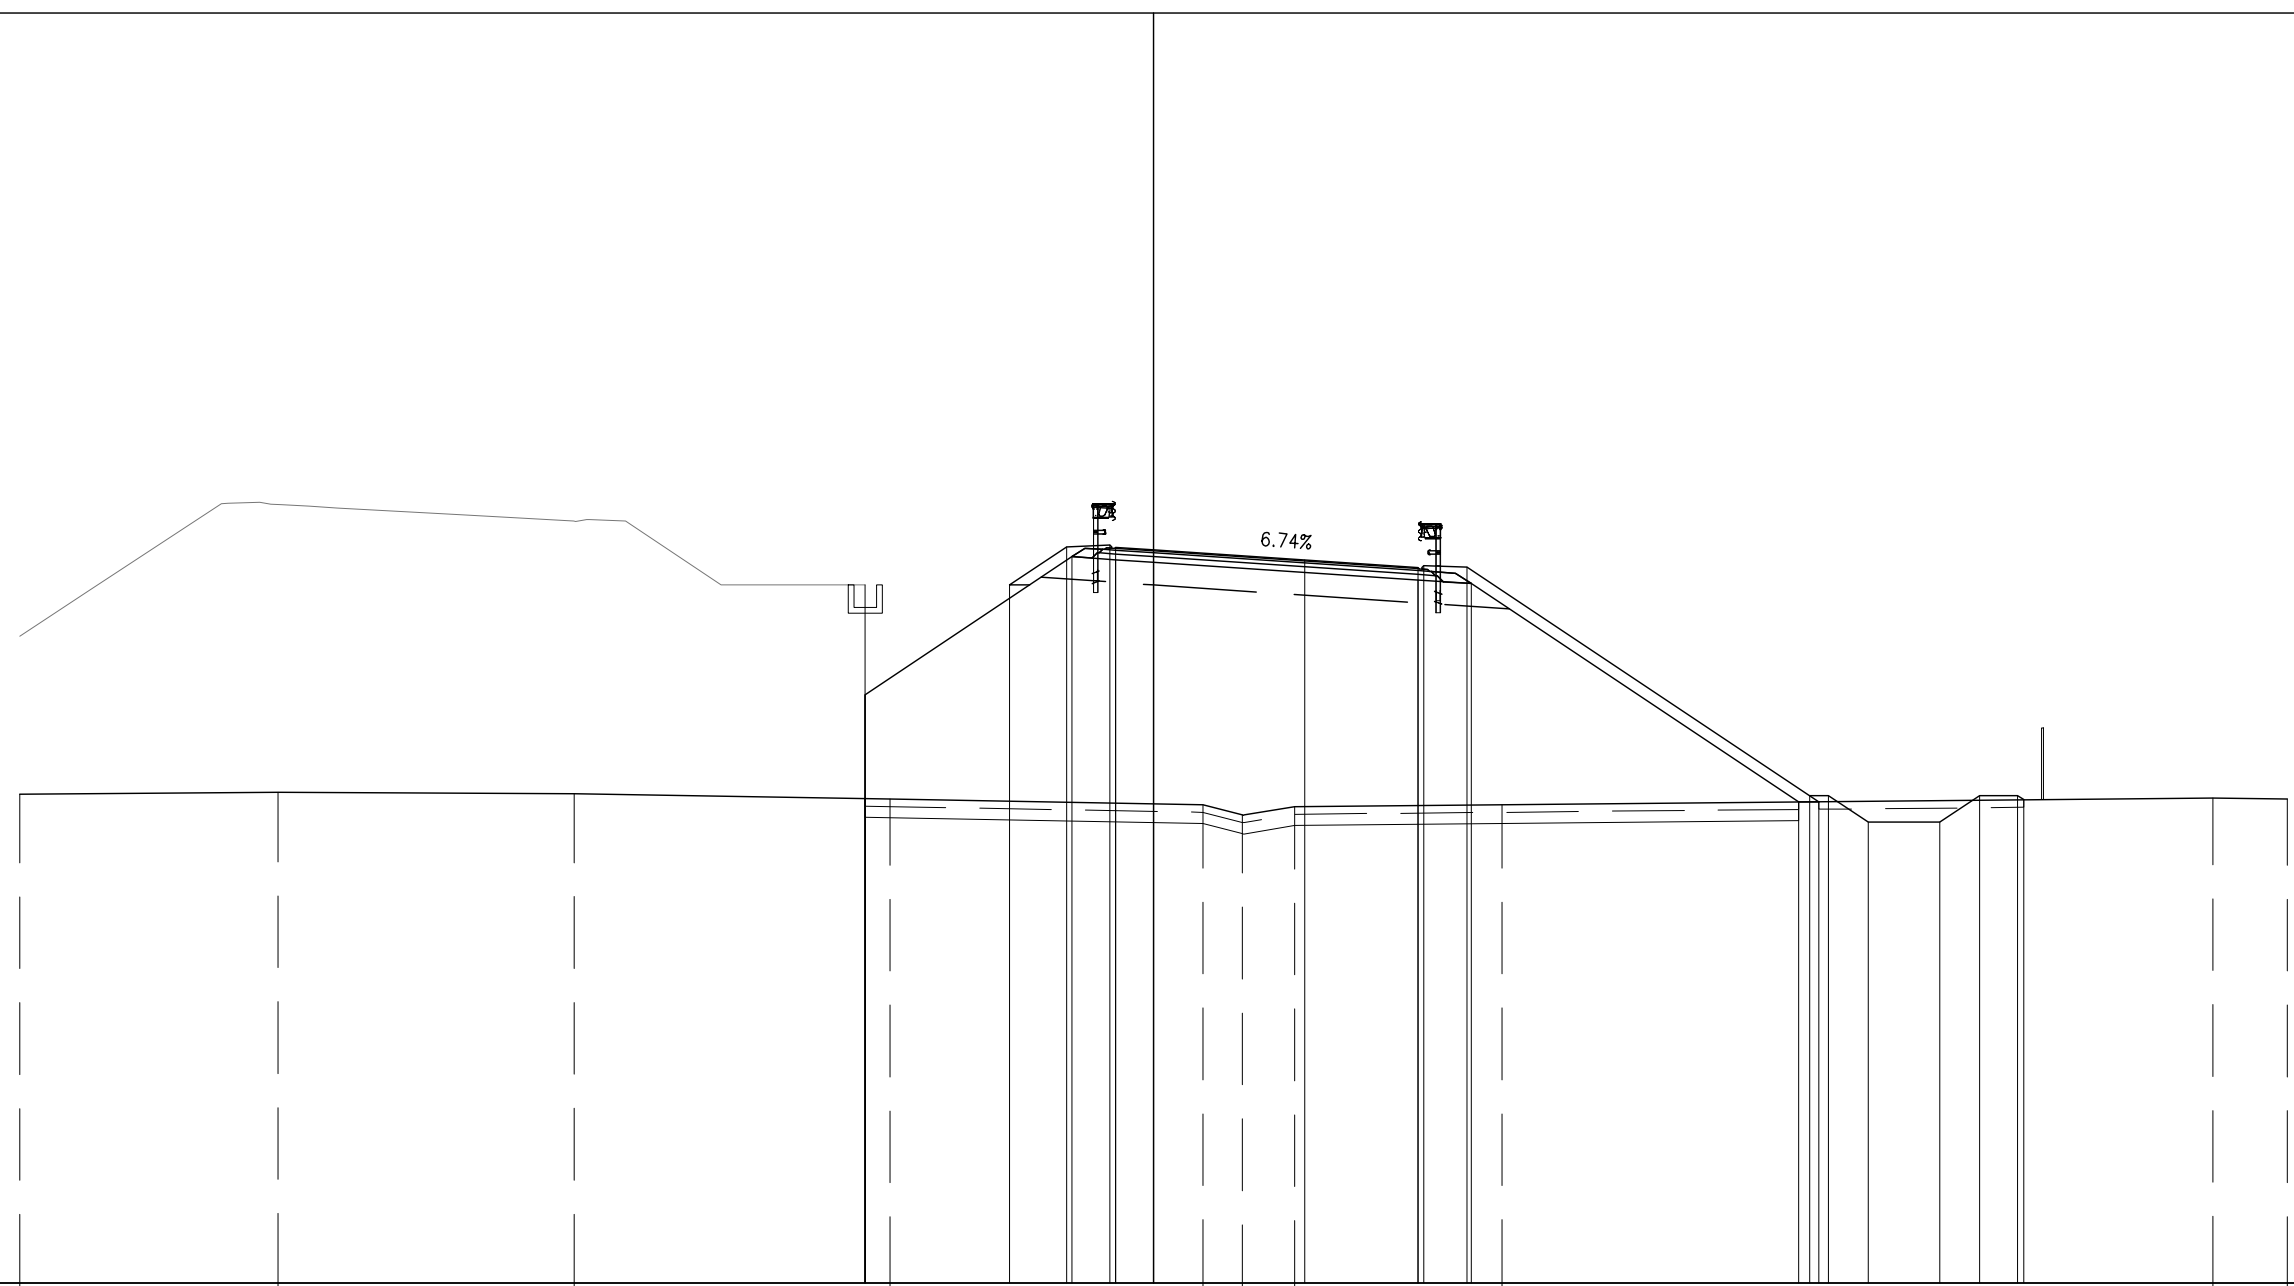


PROGRESSIVE TERRENO	-30.00	-23.17	-15.33	-6.97	1.31	2.35	3.74	9.23	28.04	30.00										
PARZIALI TERRENO	6.83	7.84	8.36	8.28	1.04	1.39	5.49	18.81	1.96											
QUOTE TERRENO	11.93	11.98	11.94	11.81	11.66	11.39	11.60	11.65	11.84	11.81										
PROGRESSIVE PROGETTO				-7.63	-3.81	-2.30	-1.15	0.00	4.00	7.00	7.15	8.30	17.36	17.86	18.91	20.81	21.86	22.86	23.03	
PARZIALI PROGETTO				3.82	1.51	1.15	0.15	1.00	4.00	3.00	0.15	1.15	9.06	0.50	1.05	1.90	1.05	1.00	0.17	
QUOTE PROGETTO				17.47	17.47	18.48	18.52	18.47	18.40	18.13	17.93	17.98	17.94	11.90	11.90	11.20	11.20	11.90	11.90	11.79
PROGRESSIVE RILEVATO				-7.63	-7.63	-2.15	-1.00	0.00	7.00	8.41	17.07	17.61	17.50	17.73	17.73	17.61	17.50	17.61	17.50	
PARZIALI RILEVATO				5.48	1.15	1.00	7.00	1.41	8.66	0.54	0.54	0.54	8.66	0.54	0.54	0.54	0.54	0.54	0.54	
QUOTE RILEVATO				14.56	11.82	18.22	18.14	18.07	17.60	17.50	11.73	11.73	17.50	11.73	11.73	11.73	11.73	11.73	11.73	

PROFILO SV PGRN - RP

SEZIONE RP-14

PROGRESSIVA 318.14

BASE	
C1	0.87 mq.
CEMENTATO	
CE1	1.38 mq.
VEGETALE	
D1	3.40 mq.
D2	0.41 mq.
Totale:	3.81 mq.
SOTTOFONDAZIONE STRADALE	
H1	6.88 mq.
RILEVATO ARGINELLO	
RA1	0.17 mq.
RA2	0.12 mq.
Totale:	0.29 mq.
RILEVATO	
R11	94.47 mq.
RIEMPIMENTO	
RP1	4.42 mq.
SCAVO FOSSI	
SF1	2.07 mq.
RILEVATO FOSSI	
VF1	1.58 mq.
TAPPETO DRENANTE	
a1	8.06 ml.
BINDER	
b1	8.60 ml.
BONIFICA	
bo1	23.12 ml.
INERBIMENTO	
i3	11.39 ml.
i4	5.39 ml.
Totale:	16.78 ml.
SCOTICO	
sc2	23.12 ml.
SCOTICO FOSSI	
sf1	5.39 ml.

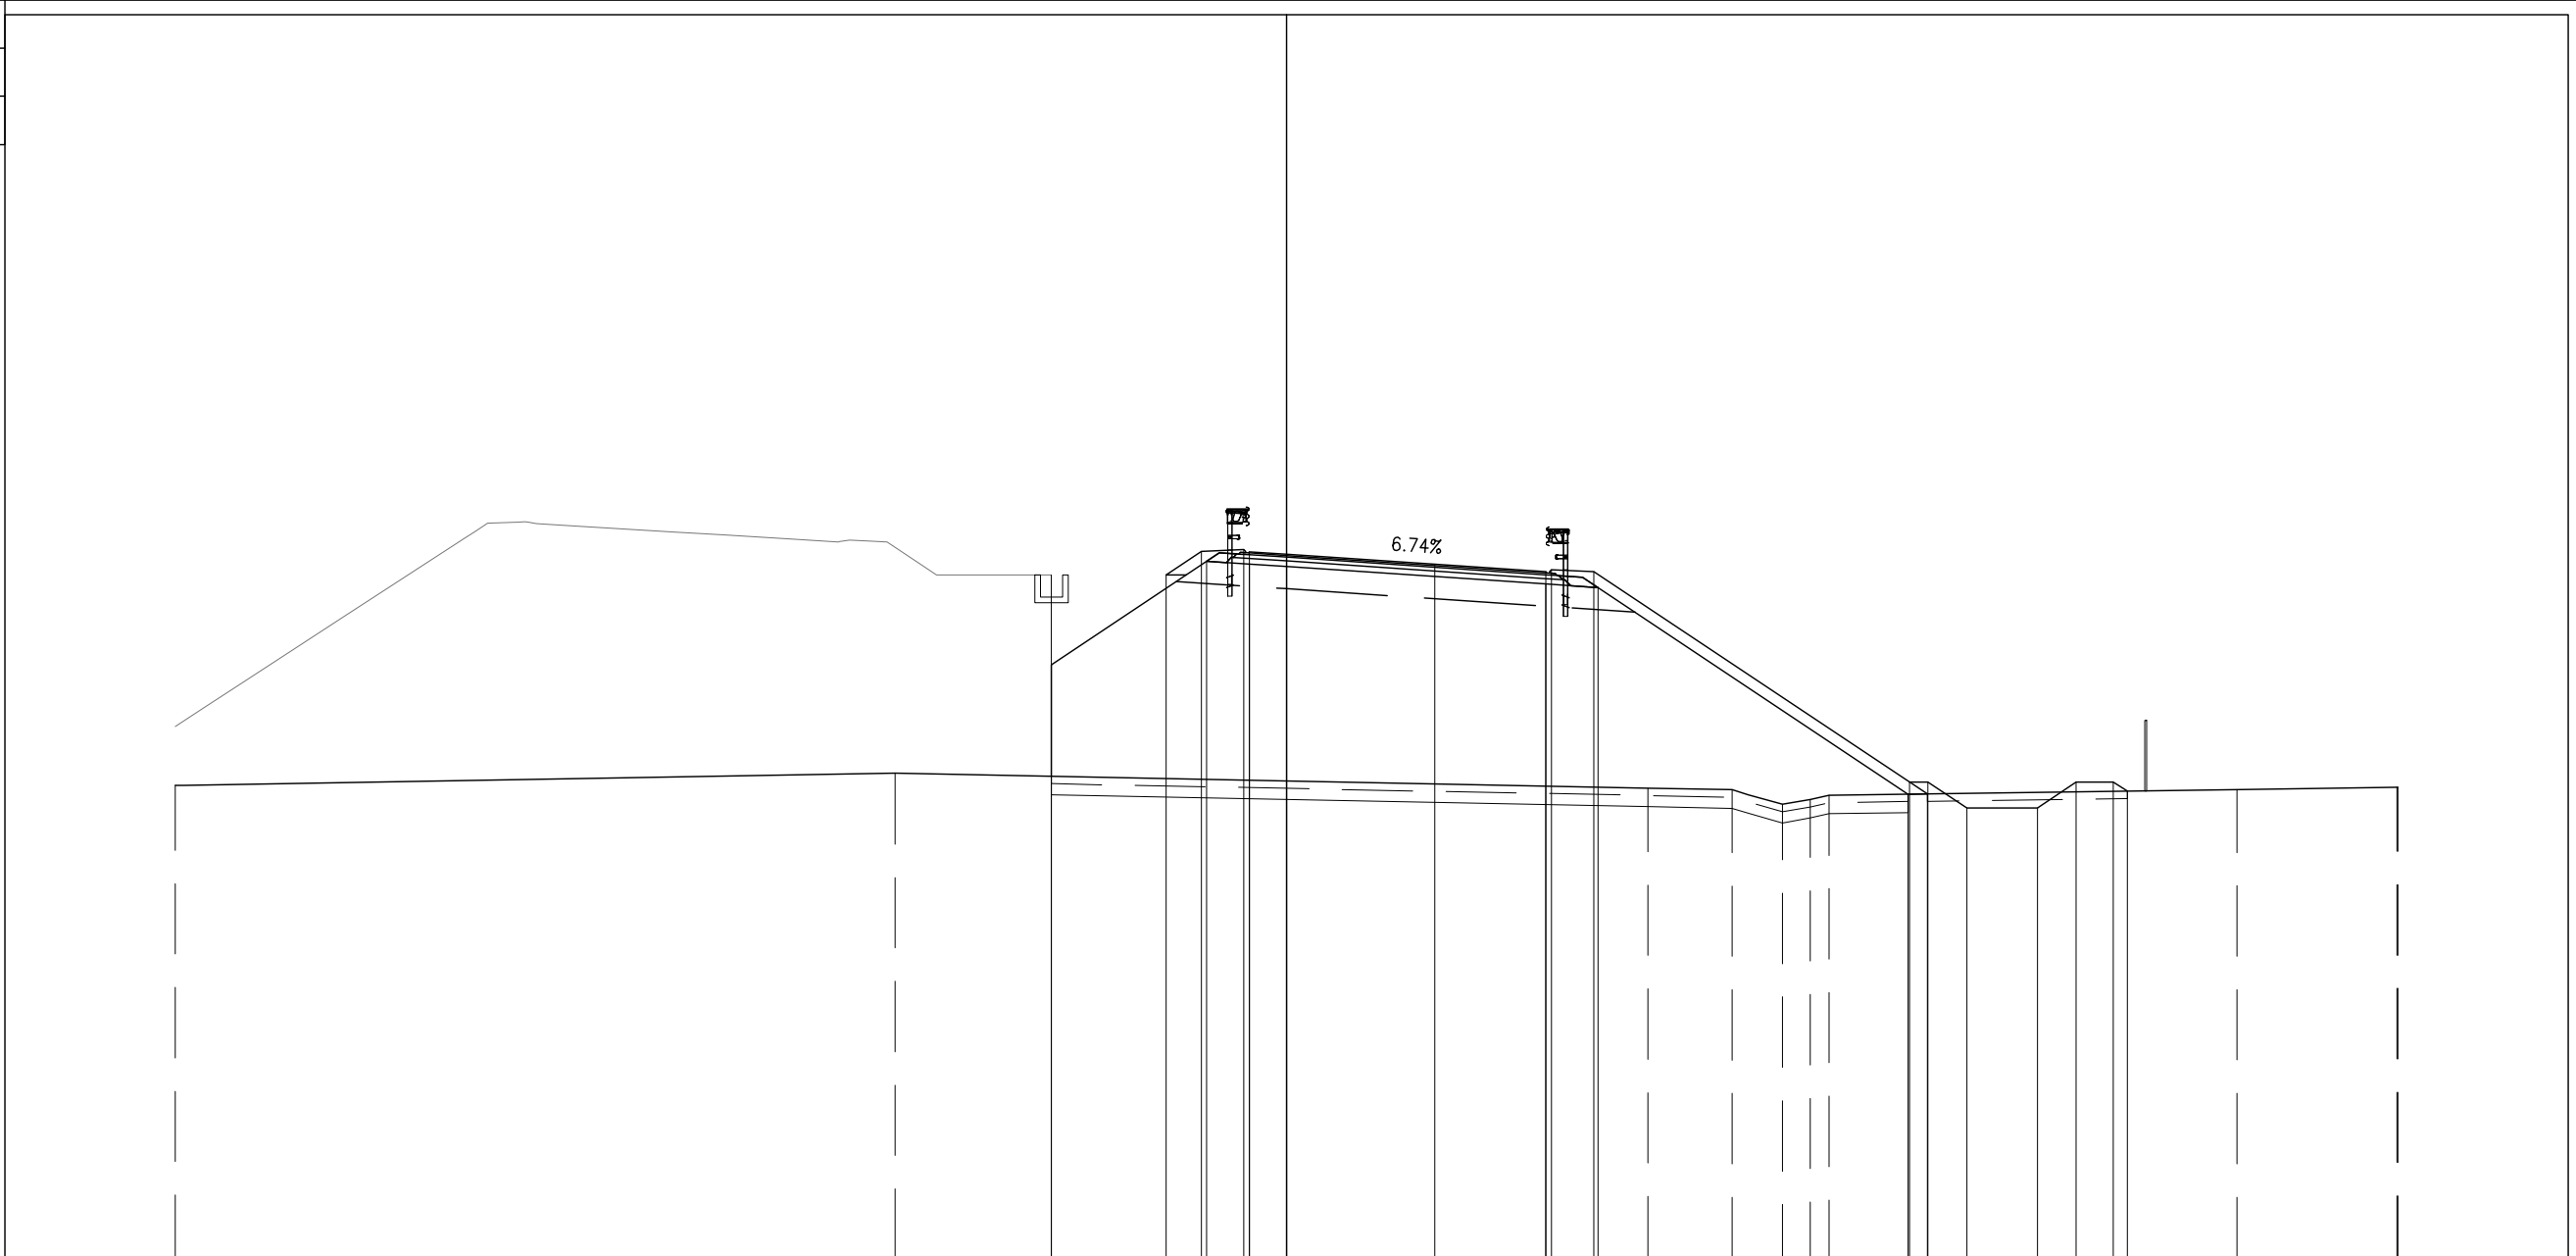

PROGRESSIVE TERRENO	-30.00	-10.56	9.75	12.03	13.39	14.14	14.64	25.65	29.98	30.00								
PARZIALI TERRENO	19.44	20.31	2.28	1.36	0.75	0.50	11.01	4.33	0.02	0.02								
QUOTE TERRENO	11.81	12.13	11.73	11.69	11.29	11.42	11.54	11.69	11.75	11.75								
PROGRESSIVE PROGETTO		-6.35	-3.25	-2.30	-1.15	-1.00	0.00	4.00	7.00	7.15	8.30	16.82	17.32	18.37	20.27	21.32	22.32	22.69
PARZIALI PROGETTO		3.10	0.95	1.15	0.15	1.00	4.00	3.00	0.15	1.15	8.52	0.50	1.05	1.90	1.05	1.00	0.37	
QUOTE PROGETTO		17.49	17.49	18.12	18.16	18.11	18.04	17.77	17.57	17.62	17.58	11.90	11.90	11.20	11.20	11.90	11.90	11.65
PROGRESSIVE RILEVATO		-6.35	-6.35	-2.15	-1.00	0.00	0.00	7.00	7.00	8.41	16.77	17.30	18.37	20.27	21.32	22.32	22.69	
PARZIALI RILEVATO		4.20	1.15	1.00	7.00	1.41	8.36	0.53										
QUOTE RILEVATO		15.06	12.05	17.86	17.78	17.71	17.24	17.14	17.24	17.14	11.57	11.58	11.20	11.20	11.90	11.90	11.65	




PROFILO SV PGRN - RP

SEZIONE RP-16

PROGRESSIVA 370.52

- BASE
- C1 0.84 mq.
- CEMENTATO
- CE1 1.28 mq.
- VEGETALE
- D1 2.26 mq.
- SOTTOFONDAZIONE STRADALE
- H1 5.95 mq.
- RILEVATO ARGINELLO
- RA1 0.18 mq.
- RILEVATO
- RI1 38.83 mq.
- SCAVO FOSSI
- SF1 2.92 mq.
- RILEVATO FOSSI
- VF1 1.58 mq.
- TAPPETO DRENANTE
- a1 8.03 ml.
- BINDER
- b1 8.30 ml.
- BONIFICA
- bo1 14.70 ml.
- INERBIMENTO
- i3 7.99 ml.
- SCOTICO
- sc2 14.70 ml.
- SCOTICO FOSSI
- sf1 6.34 ml.

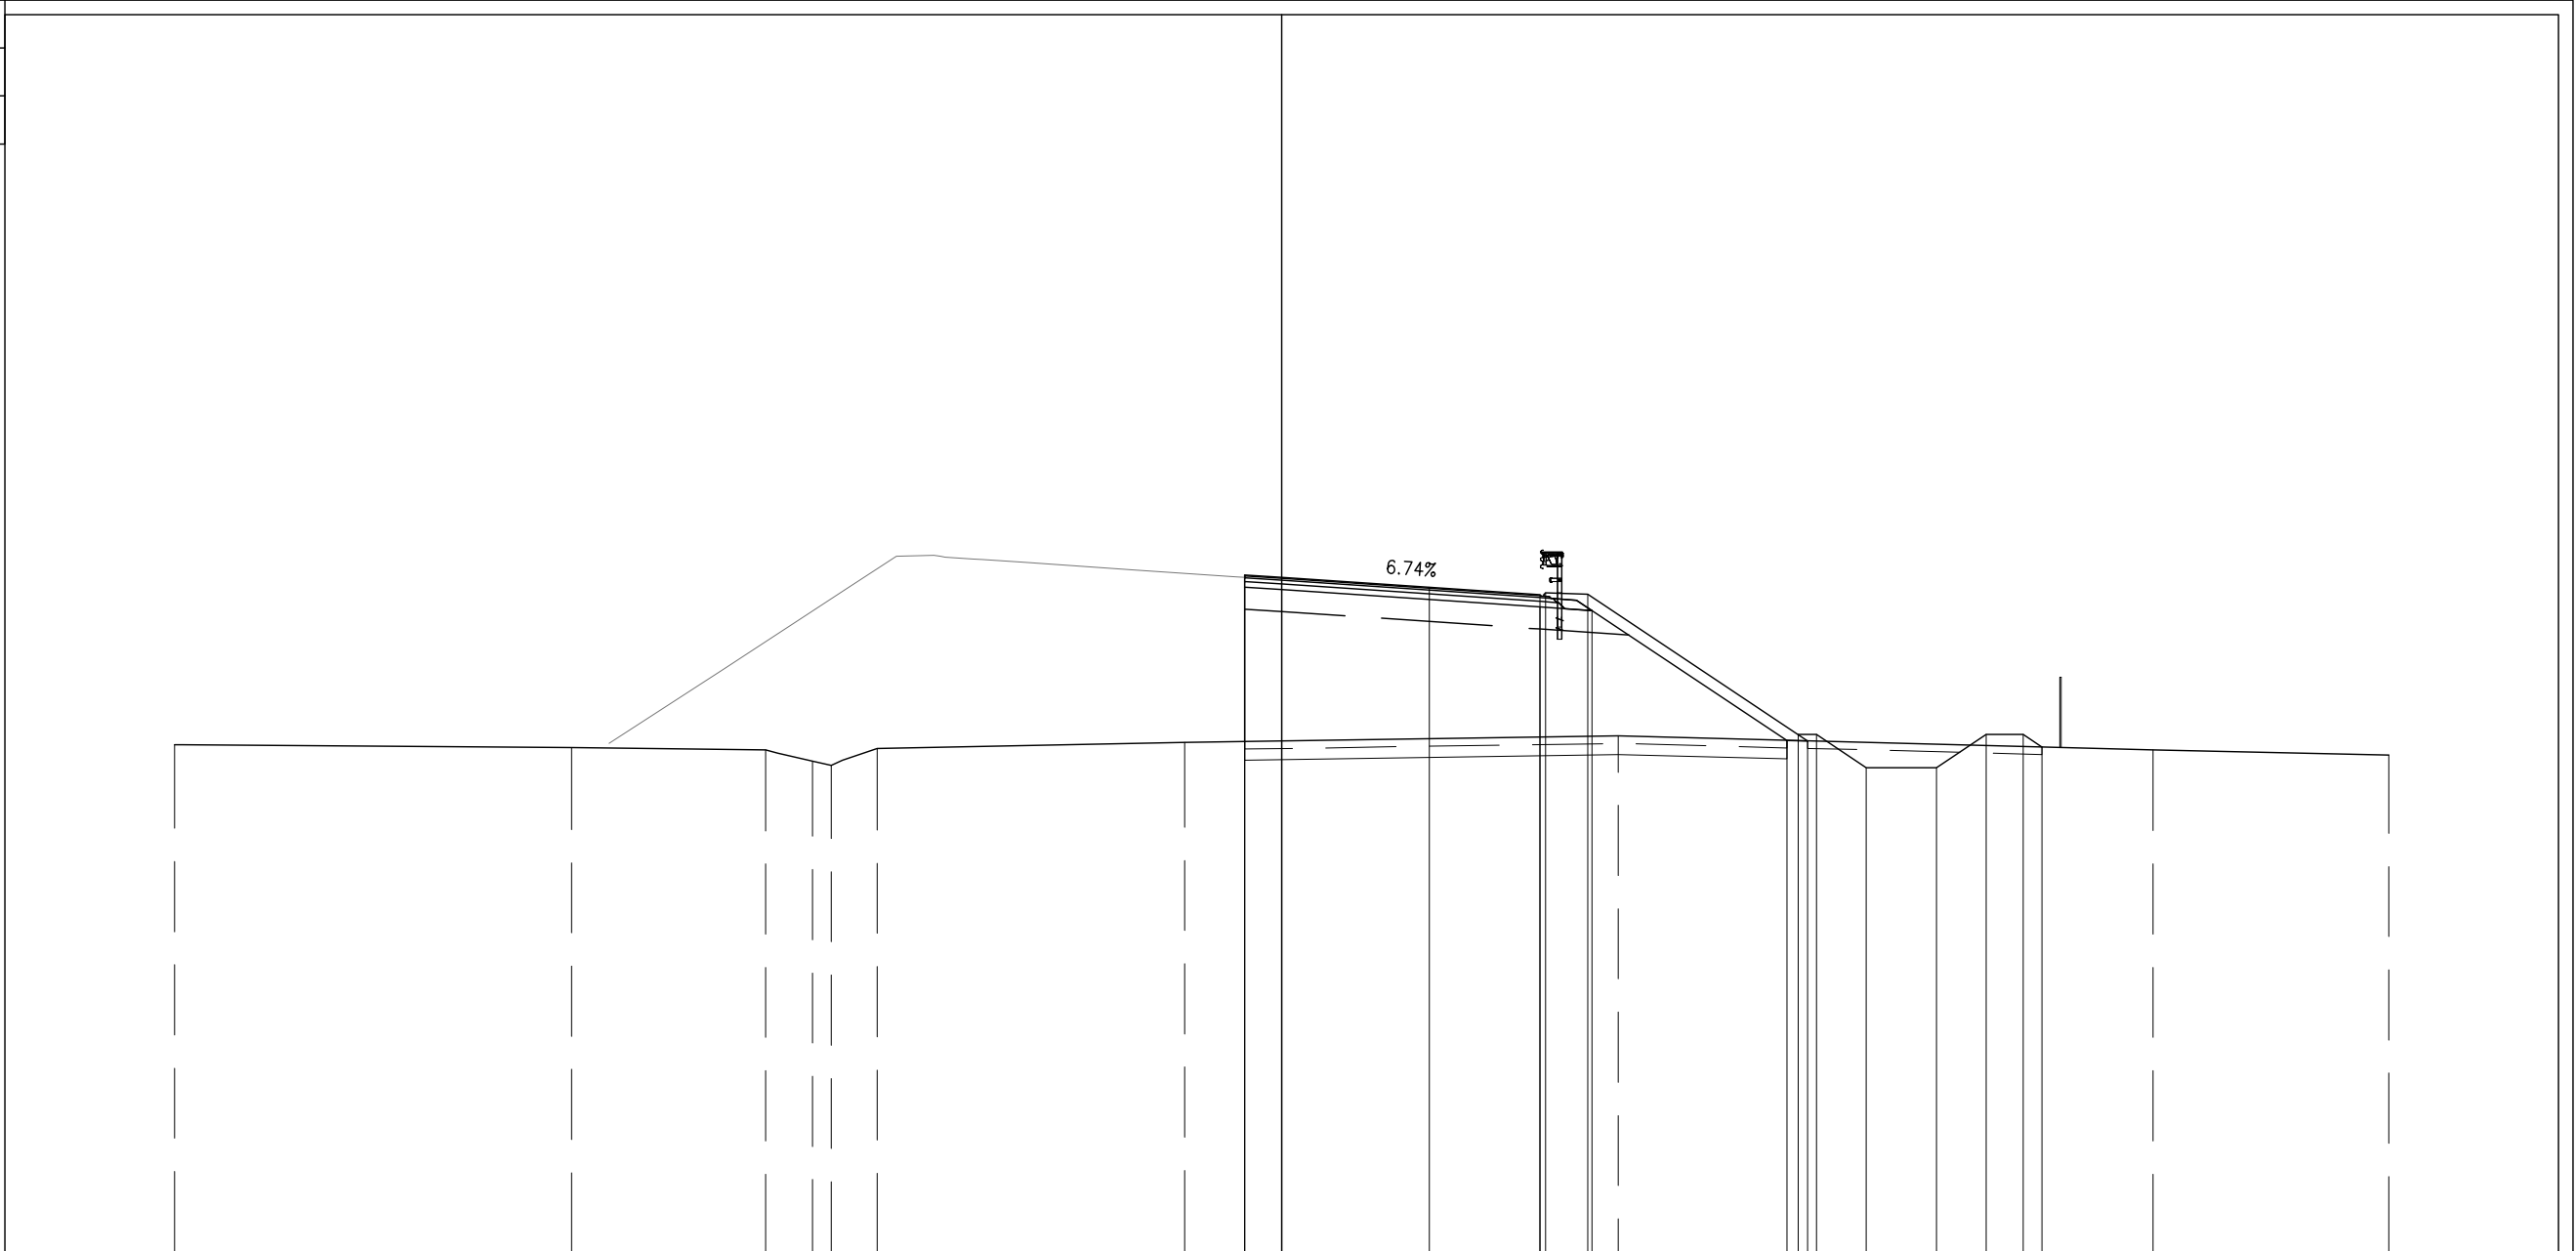


PROGRESSIVE TERRENO	30.00	19.25	13.98	12.72	12.21	10.96	2.62	9.12	23.62	30.00									
PARZIALI TERRENO	10.75	5.27	1.26	0.5	1.25	8.34	11.74	14.50	6.38										
QUOTE TERRENO	11.82	11.75	11.68	11.38	11.26	11.72	11.88	12.06	11.68	11.55									
PROGRESSIVE PROGETTO							-1.00	0.00	4.00	7.00	7.15	8.30	13.99	14.49	15.84	17.74	19.09	20.09	20.60
PARZIALI PROGETTO							1.00	4.00	3.00	0.15	1.15	5.69	0.50	1.35	1.90	1.35	1.00	0.51	
QUOTE PROGETTO							16.43	16.36	16.09	15.89	15.94	15.90	12.10	12.10	11.20	11.20	12.10	12.10	11.76
PROGRESSIVE RILEVATO							-1.00	0.00	7.00	8.41		13.70	14.26						
PARZIALI RILEVATO							1.00	7.00	1.41	5.29	0.56								
QUOTE RILEVATO							16.10	11.90	16.03	15.56	15.46	11.94	11.92						

PROFILO SV PGRN - RP

SEZIONE RP-17

PROGRESSIVA 390.00

- BASE
- C1 0.85 mq.
- CEMENTATO
- CE1 1.32 mq.
- VEGETALE
- D1 1.95 mq.
- SOTTOFONDAZIONE STRADALE
- H1 6.04 mq.
- RILEVATO ARGINELLO
- RA1 0.16 mq.
- RILEVATO
- RI1 33.80 mq.
- SCAVO FOSSI
- SF1 2.70 mq.
- RILEVATO FOSSI
- VF1 1.02 mq.
- TAPPETO DRENANTE
- a1 8.18 ml.
- BINDER
- b1 8.46 ml.
- BONIFICA
- bo1 0.00 ml.
- bo2 14.00 ml.
- Totale: 14.00 ml.
- INERBIMENTO
- i3 7.09 ml.
- SCOTICO
- sc3 14.00 ml.
- SCOTICO FOSSI
- sf1 6.13 ml.

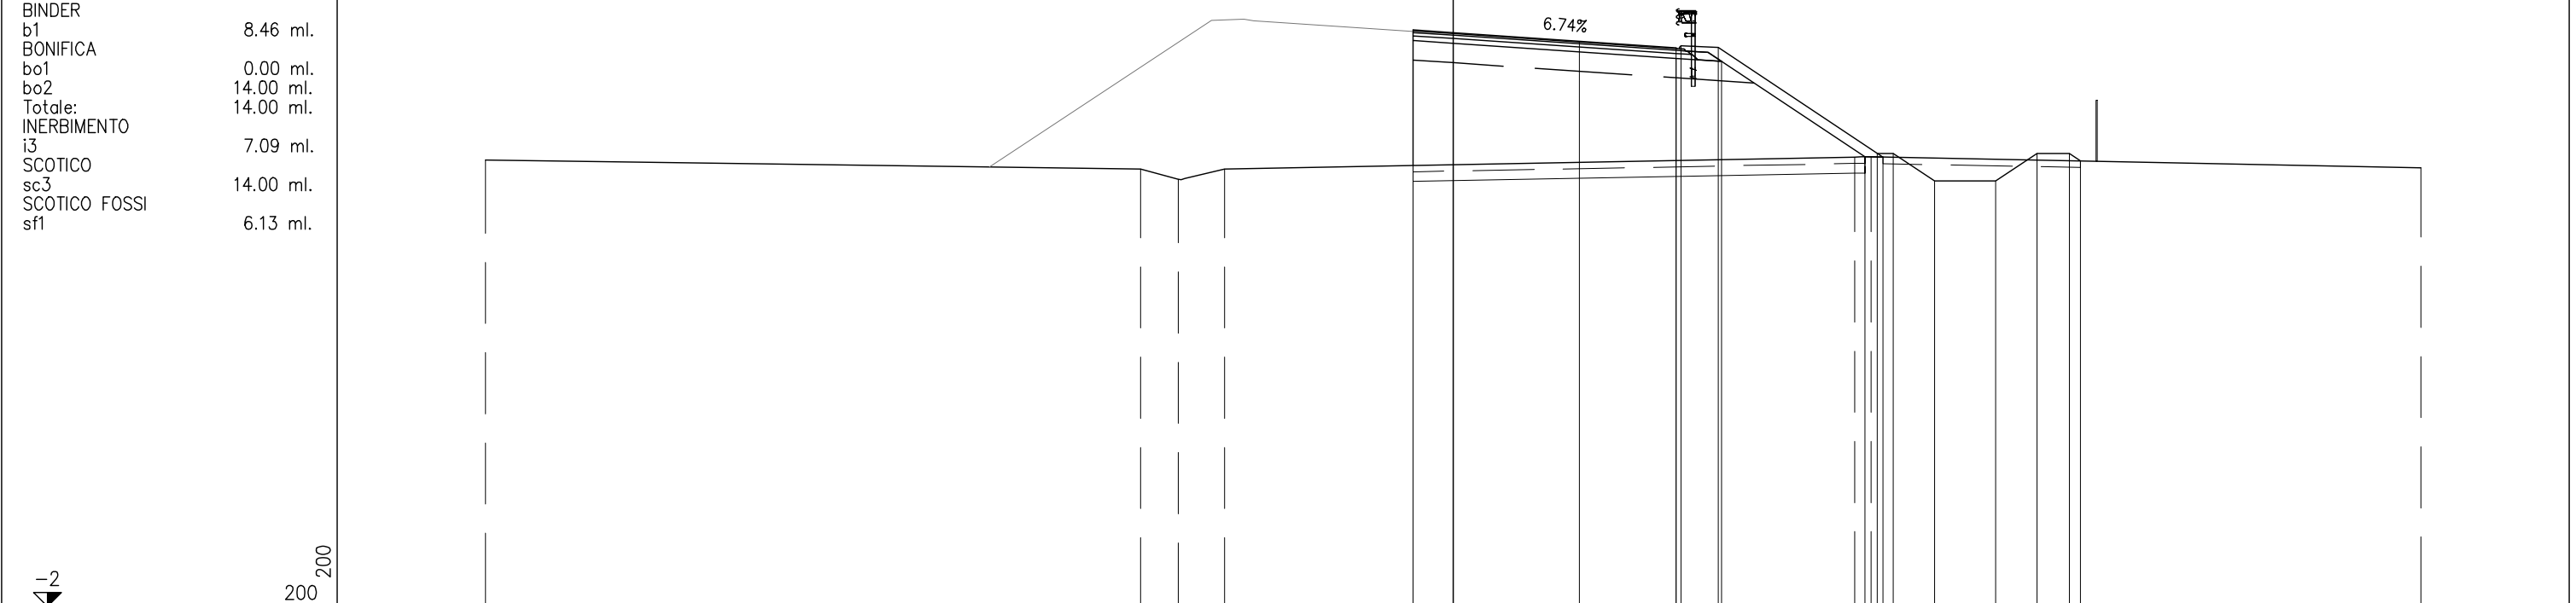


PROGRESSIVE TERRENO	-30.00		-9.69	-8.52	-7.08		12.44	12.96		30.00										
PARZIALI TERRENO		20.31	1.17	1.44		19.52	0.52		17.04											
QUOTE TERRENO	11.85		11.57	11.25	11.57		11.94	11.94		11.61										
PROGRESSIVE PROGETTO						-1.25	0.00	3.91	6.91	7.06	8.21	13.15	13.65	14.92	16.82	18.10	19.10	19.45		
PARZIALI PROGETTO						1.24	3.91	3.00	0.16	1.15	4.94	0.50	1.27	1.90	1.28	1.00	0.35	0.35		
QUOTE PROGETTO						15.88	15.80	15.53	15.33	15.39	15.34	12.05	12.05	11.20	11.20	12.05	12.05	11.82	11.82	
PROGRESSIVE RILEVATO						-1.24	-1.24	0.00	6.91	8.32		12.76	13.32							
PARZIALI RILEVATO						1.24		6.91		1.41	4.44	0.56								
QUOTE RILEVATO						15.55	11.68	15.47		15.00	14.91	11.95	11.94							

PROFILO SV PGRN - RP

SEZIONE RP-18

PROGRESSIVA 413.25

- BASE
- C1 0.71 mq.
- CEMENTATO
- CE1 1.11 mq.
- VEGETALE
- D1 1.97 mq.
- SOTTOFONDAZIONE STRADALE
- H1 5.22 mq.
- RILEVATO ARGINELLO
- RA1 0.16 mq.
- RILEVATO
- RI1 28.91 mq.
- SCAVO FOSSI
- SF1 2.07 mq.
- RILEVATO FOSSI
- VF1 2.16 mq.
- TAPPETO DRENANTE
- a1 6.81 ml.
- BINDER
- b1 7.08 ml.
- BONIFICA
- bo1 12.72 ml.
- INERBIMENTO
- i3 6.70 ml.
- SCOTICO
- sc2 12.72 ml.
- SCOTICO FOSSI
- sf1 5.62 ml.

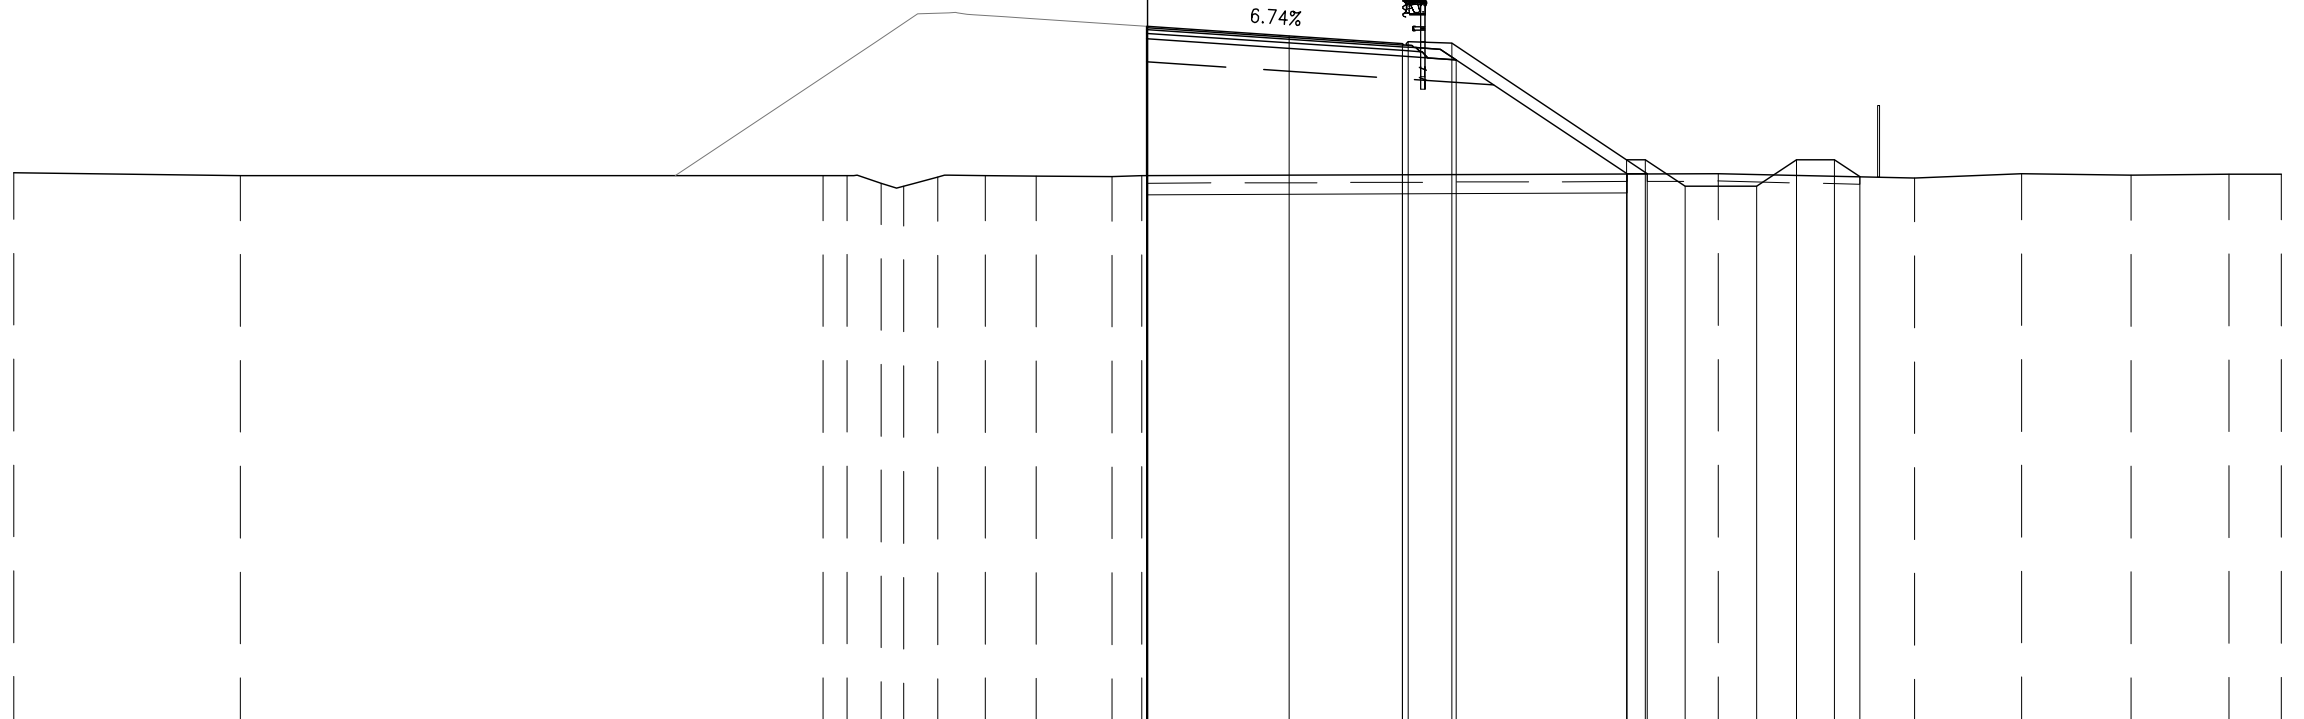


PROGRESSIVE TERRENO	-30.00	-24.00		-8.58	-7.95	-7.05	-6.45	-5.55	-4.29	-2.95	-0.94	-0.15		15.11	20.29	23.14	26.03	28.61	30.00		
PARZIALI TERRENO	6.00	15.42	0.63	0.90	0.60	0.90	1.26	1.34	2.01	0.79	15.26	5.18	2.85	2.89	2.58	1.39					
QUOTE TERRENO	11.56	11.49	11.48	11.49	11.28	11.21	11.44	11.48	11.47	11.45	11.48	11.54	11.42	11.54	11.49	11.52	11.52				
PROGRESSIVE PROGETTO										-0.03	3.75	6.75	6.90	8.05	12.67	13.17	14.22	16.12	17.17	18.17	18.85
PARZIALI PROGETTO										0.03	3.00	0.15	1.15	4.62	0.50	1.05	1.90	1.05	1.00	0.68	
QUOTE PROGETTO			15.43	14.97	15.03	14.98	15.17	14.97	15.03	14.98	11.90	11.90	11.20	11.20	11.90	11.90	11.90	11.45			
PROGRESSIVE RILEVATO			-0.03	6.75	8.16	12.69	13.23	15.10	15.10	14.64	14.55	11.53	11.53	14.64	14.55	11.53	11.53	14.64	14.55	11.53	11.53
PARZIALI RILEVATO			0.03	6.75	1.41	4.53	0.54														
QUOTE RILEVATO			15.10	11.48	15.10	14.64	14.55	11.53	11.53	14.64	14.55	11.53	11.53	14.64	14.55	11.53	11.53	14.64	14.55	11.53	11.53

PROFILO SV PGRN - RP

SEZIONE RP-19

PROGRESSIVA 413.45

BASE	
C1	1.32 mq.
CEMENTATO	
CE1	2.04 mq.
VEGETALE	
D1	1.98 mq.
SOTTOFONDAZIONE STRADALE	
H1	8.91 mq.
RILEVATO ARGINELLO	
RA1	0.16 mq.
RILEVATO	
RI1	49.00 mq.
SCAVO FOSSI	
SF1	2.07 mq.
RILEVATO FOSSI	
VF1	2.16 mq.
TAPPETO DRENANTE	
a1	12.97 ml.
BINDER	
b1	13.24 ml.
BONIFICA	
bo1	18.88 ml.
INERBIMENTO	
i3	6.70 ml.
SCOTICO	
sc2	18.88 ml.
SCOTICO FOSSI	
sf1	5.62 ml.

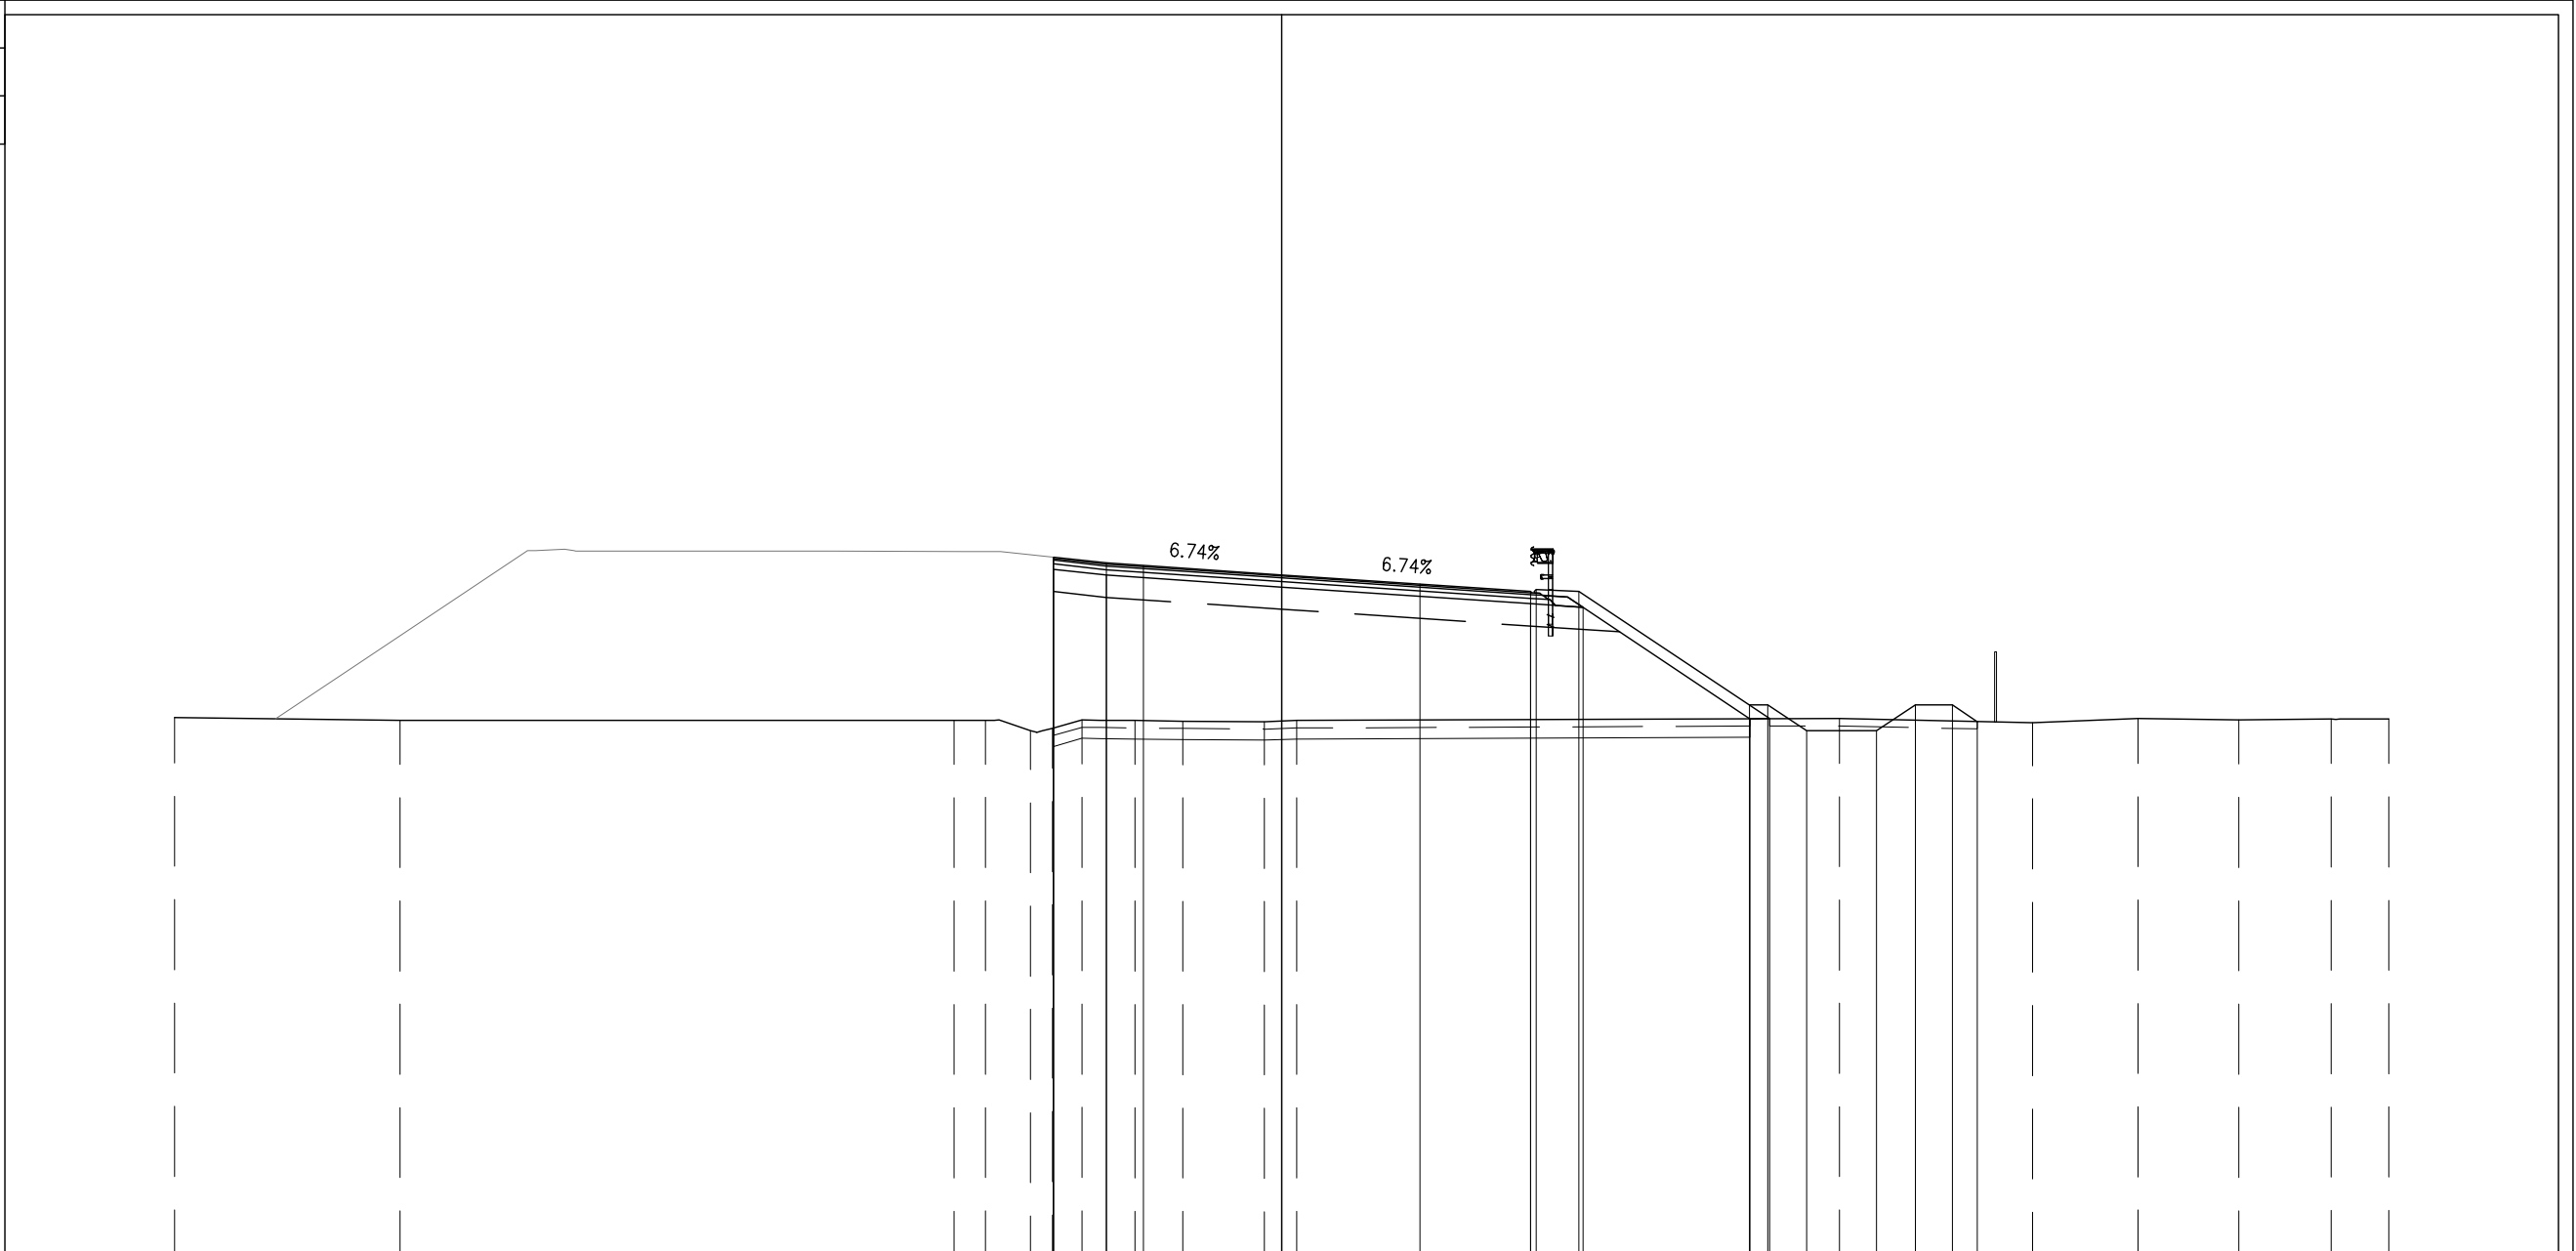

PROGRESSIVE TERRENO	-30.00	-23.89		8.88	8.02	6.81	6.21	5.41	3.98	2.69	0.46	0.41		15.11	20.34	23.21	25.93	28.44	30.00	
PARZIALI TERRENO	6.11	15.01	0.86	1.21	0.60	0.80	1.43	1.29	2.23	0.87	14.70		5.23	2.87	2.72	2.51	1.56			
QUOTE TERRENO	11.55	11.48	11.48	11.49	11.21	11.27	11.49	11.48	11.46	11.45	11.48			11.54	11.41	11.53	11.49	11.52	11.52	
PROGRESSIVE PROGETTO					-6.19	-6.19	-4.75	-3.75	0.00	3.75	6.75	6.90	8.05	12.69	13.17	14.22	16.12	17.17	18.17	18.85
PARZIALI PROGETTO					1.44	1.00	3.75	3.75	3.00	0.16	1.15	4.62	0.50	1.05	1.90	1.05	1.00	0.68		
QUOTE PROGETTO					15.90	15.75	15.68	15.43	15.17	14.97	15.03	14.98	11.90	11.90	11.20	11.20	11.90	11.90	11.45	
PROGRESSIVE RILEVATO					-6.19	-6.19	-4.75	0.00	6.75	8.16	12.69	13.23	14.55	14.55	11.53	13.23	14.55	18.85		
PARZIALI RILEVATO					1.44	4.75	6.75	1.41	4.53	0.54										
QUOTE RILEVATO					15.57	11.28	15.42	15.10	14.64	14.55	11.53	11.53								




PROFILO SV PGRN - RP

SEZIONE RP-20

PROGRESSIVA 425.00

- BASE
- C1 1.32 mq.
- CEMENTATO
- CE1 2.00 mq.
- VEGETALE
- D1 1.93 mq.
- SOTTOFONDAZIONE STRADALE
- H1 8.85 mq.
- RILEVATO ARGINELLO
- RA1 0.18 mq.
- RILEVATO
- RI1 46.48 mq.
- SCAVO FOSSI
- SF1 2.07 mq.
- RILEVATO FOSSI
- VF1 2.24 mq.
- TAPPETO DRENANTE
- a1 12.86 ml.
- BINDER
- b1 13.13 ml.
- BONIFICA
- bo1 18.63 ml.
- INERBIMENTO
- i3 6.53 ml.
- SCOTICO
- sc2 18.63 ml.
- SCOTICO FOSSI
- sf1 5.57 ml.

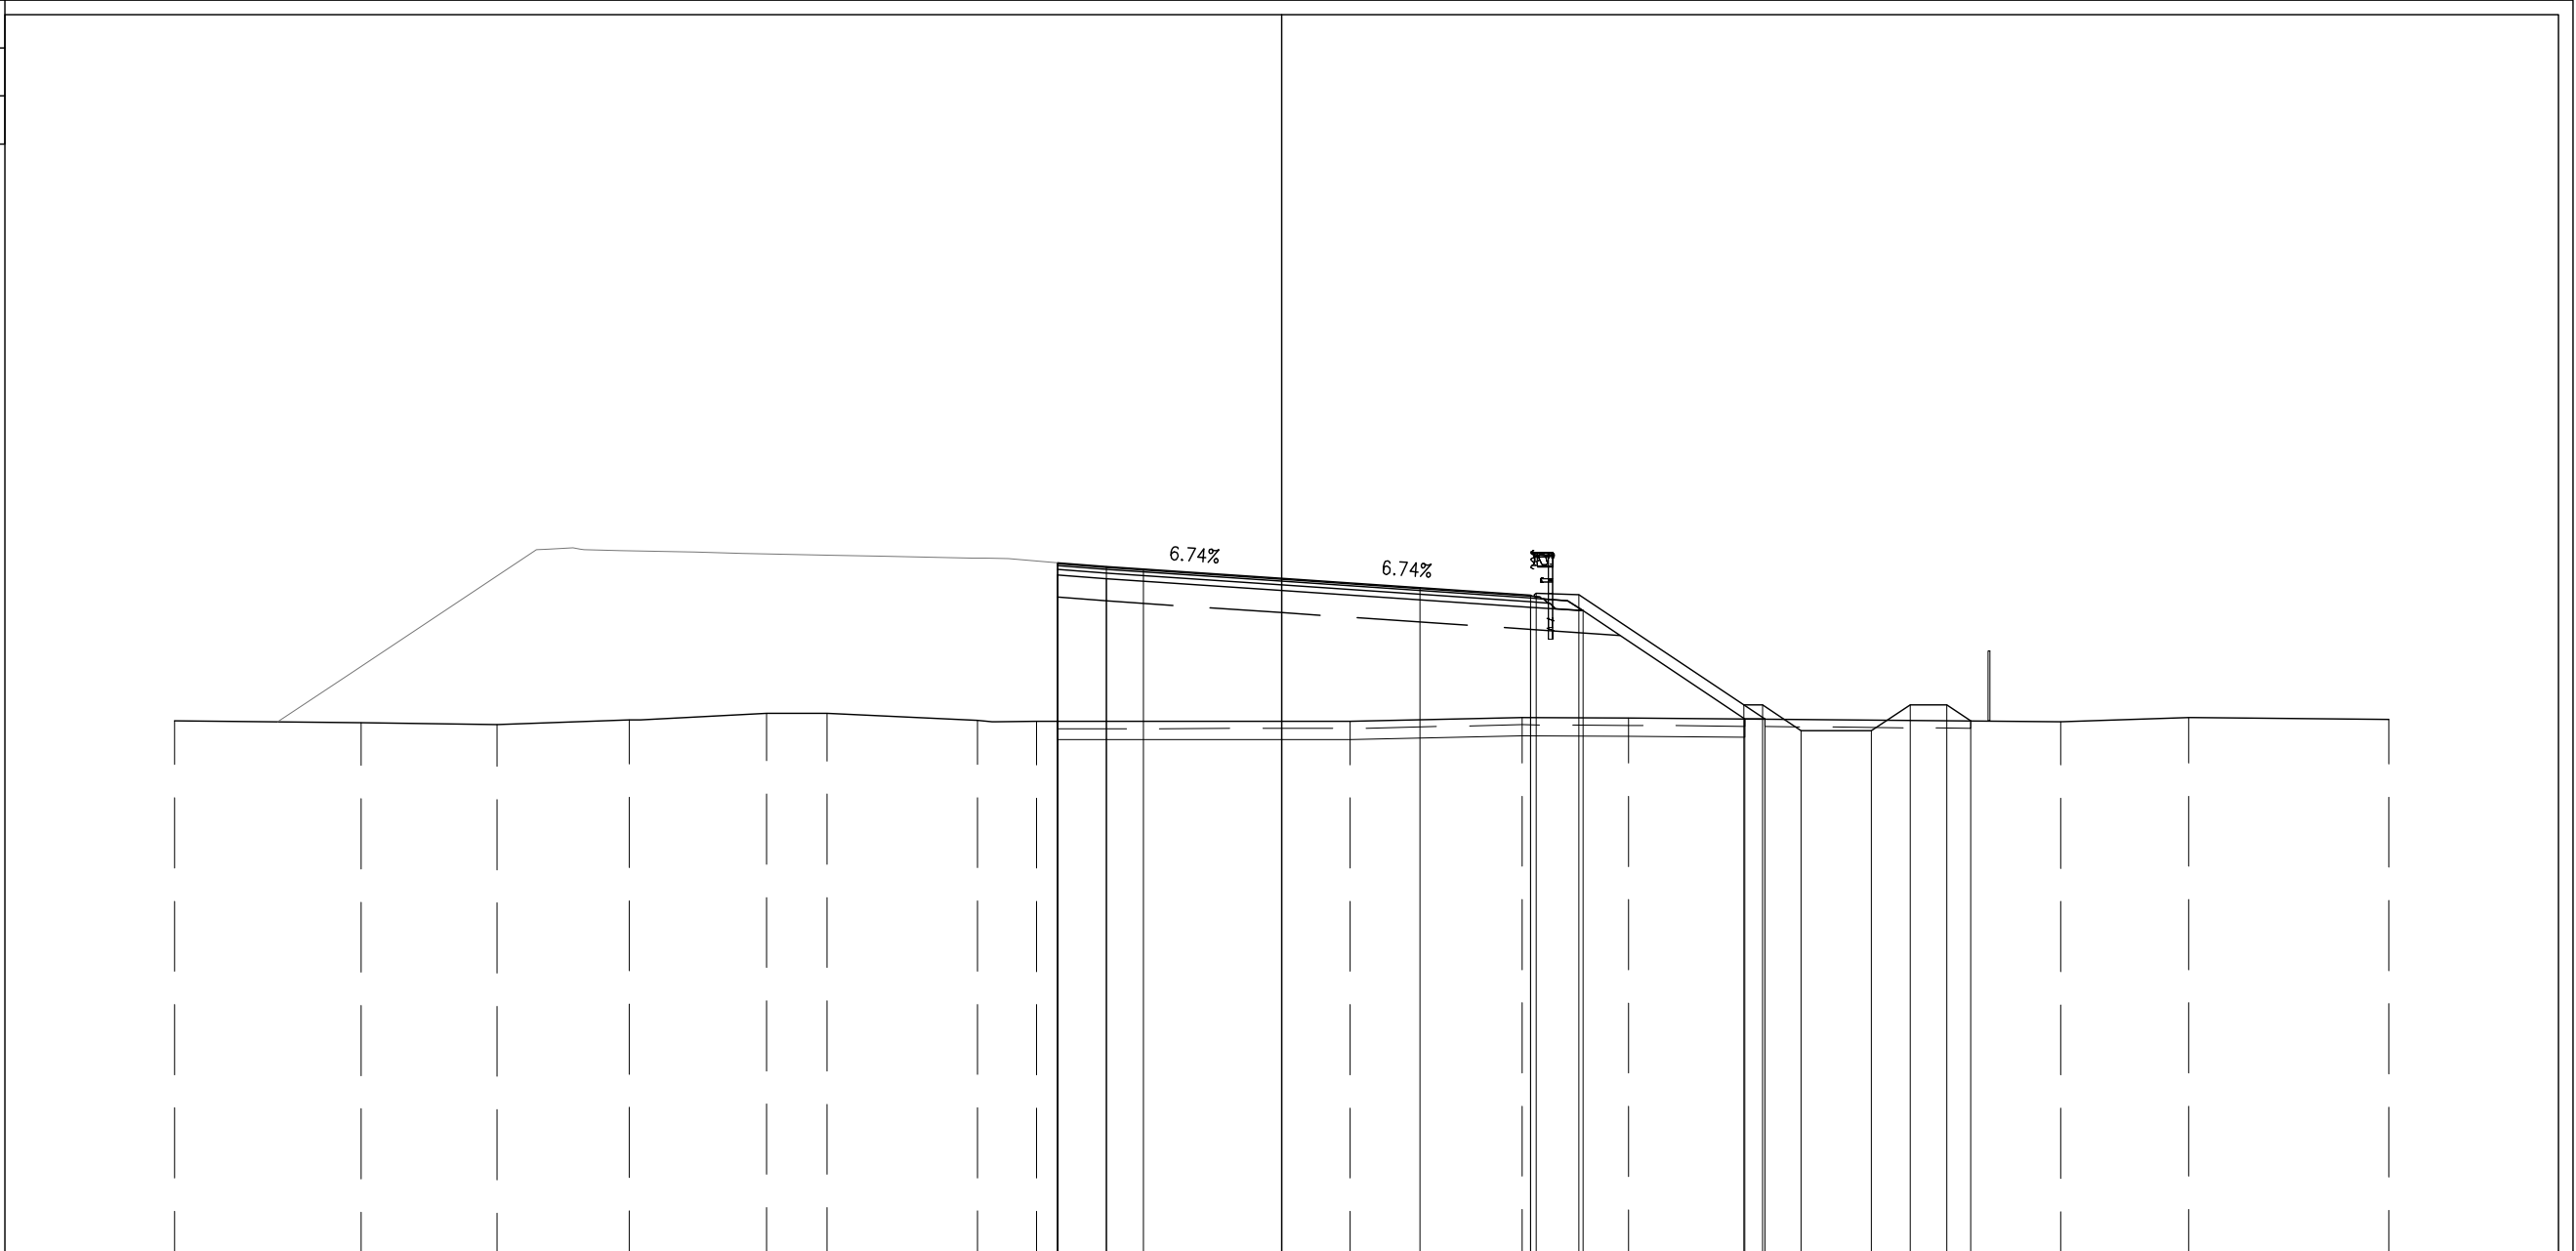

PROGRESSIVE TERRENO	-30.00	-24.94	-21.27	-17.88	-13.96	-12.32	-8.25	-6.65		1.85	6.52	9.40			21.11	24.58	30.00					
PARZIALI TERRENO		5.06	3.67	3.59	3.72	1.64	4.07	1.60	8.50	4.67	2.88		11.71		3.47	5.42						
QUOTE TERRENO	11.47	11.42	11.37	11.49	11.67	11.67	11.48	11.46		11.46	11.56	11.55			11.45	11.56	11.51					
PROGRESSIVE PROGETTO								-6.08		0.00	3.75	6.75	6.90	8.05	12.53	13.03	14.08					
PARZIALI PROGETTO								1.33	1.00	3.75	3.75	3.00	0.15	1.15	4.48	0.50	1.05	1.90	1.05	1.00	0.67	18.67
QUOTE PROGETTO								15.75	15.65	15.58	15.33	15.08	14.87	14.93	14.88	11.90	11.90	11.20	11.20	11.90	11.90	11.47
PROGRESSIVE RILEVATO								-6.08	-6.08	-4.75	0.00	6.75	8.16		12.55	13.10						
PARZIALI RILEVATO								1.33	4.75	6.75	1.41	4.39		0.55								
QUOTE RILEVATO								15.42	11.46	15.32	15.00	14.54	14.45		11.52	11.52						




PROFILO SV PGRN - RP

SEZIONE RP-22

PROGRESSIVA 450.00

- BASE
- C1 1.34 mq.
- CEMENTATO
- CE1 2.00 mq.
- VEGETALE
- D1 1.70 mq.
- SOTTOFONDAZIONE STRADALE
- H1 8.82 mq.
- RILEVATO ARGINELLO
- RA1 0.17 mq.
- RILEVATO
- RI1 37.27 mq.
- SCAVO FOSSI
- SF1 2.06 mq.
- RILEVATO FOSSI
- VF1 0.60 mq.
- TAPPETO DRENANTE
- a1 12.84 ml.
- BINDER
- b1 13.11 ml.
- BONIFICA
- bo1 17.90 ml.
- INERBIMENTO
- i3 6.18 ml.
- SCOTICO
- sc2 17.90 ml.
- SCOTICO FOSSI
- sf1 5.53 ml.

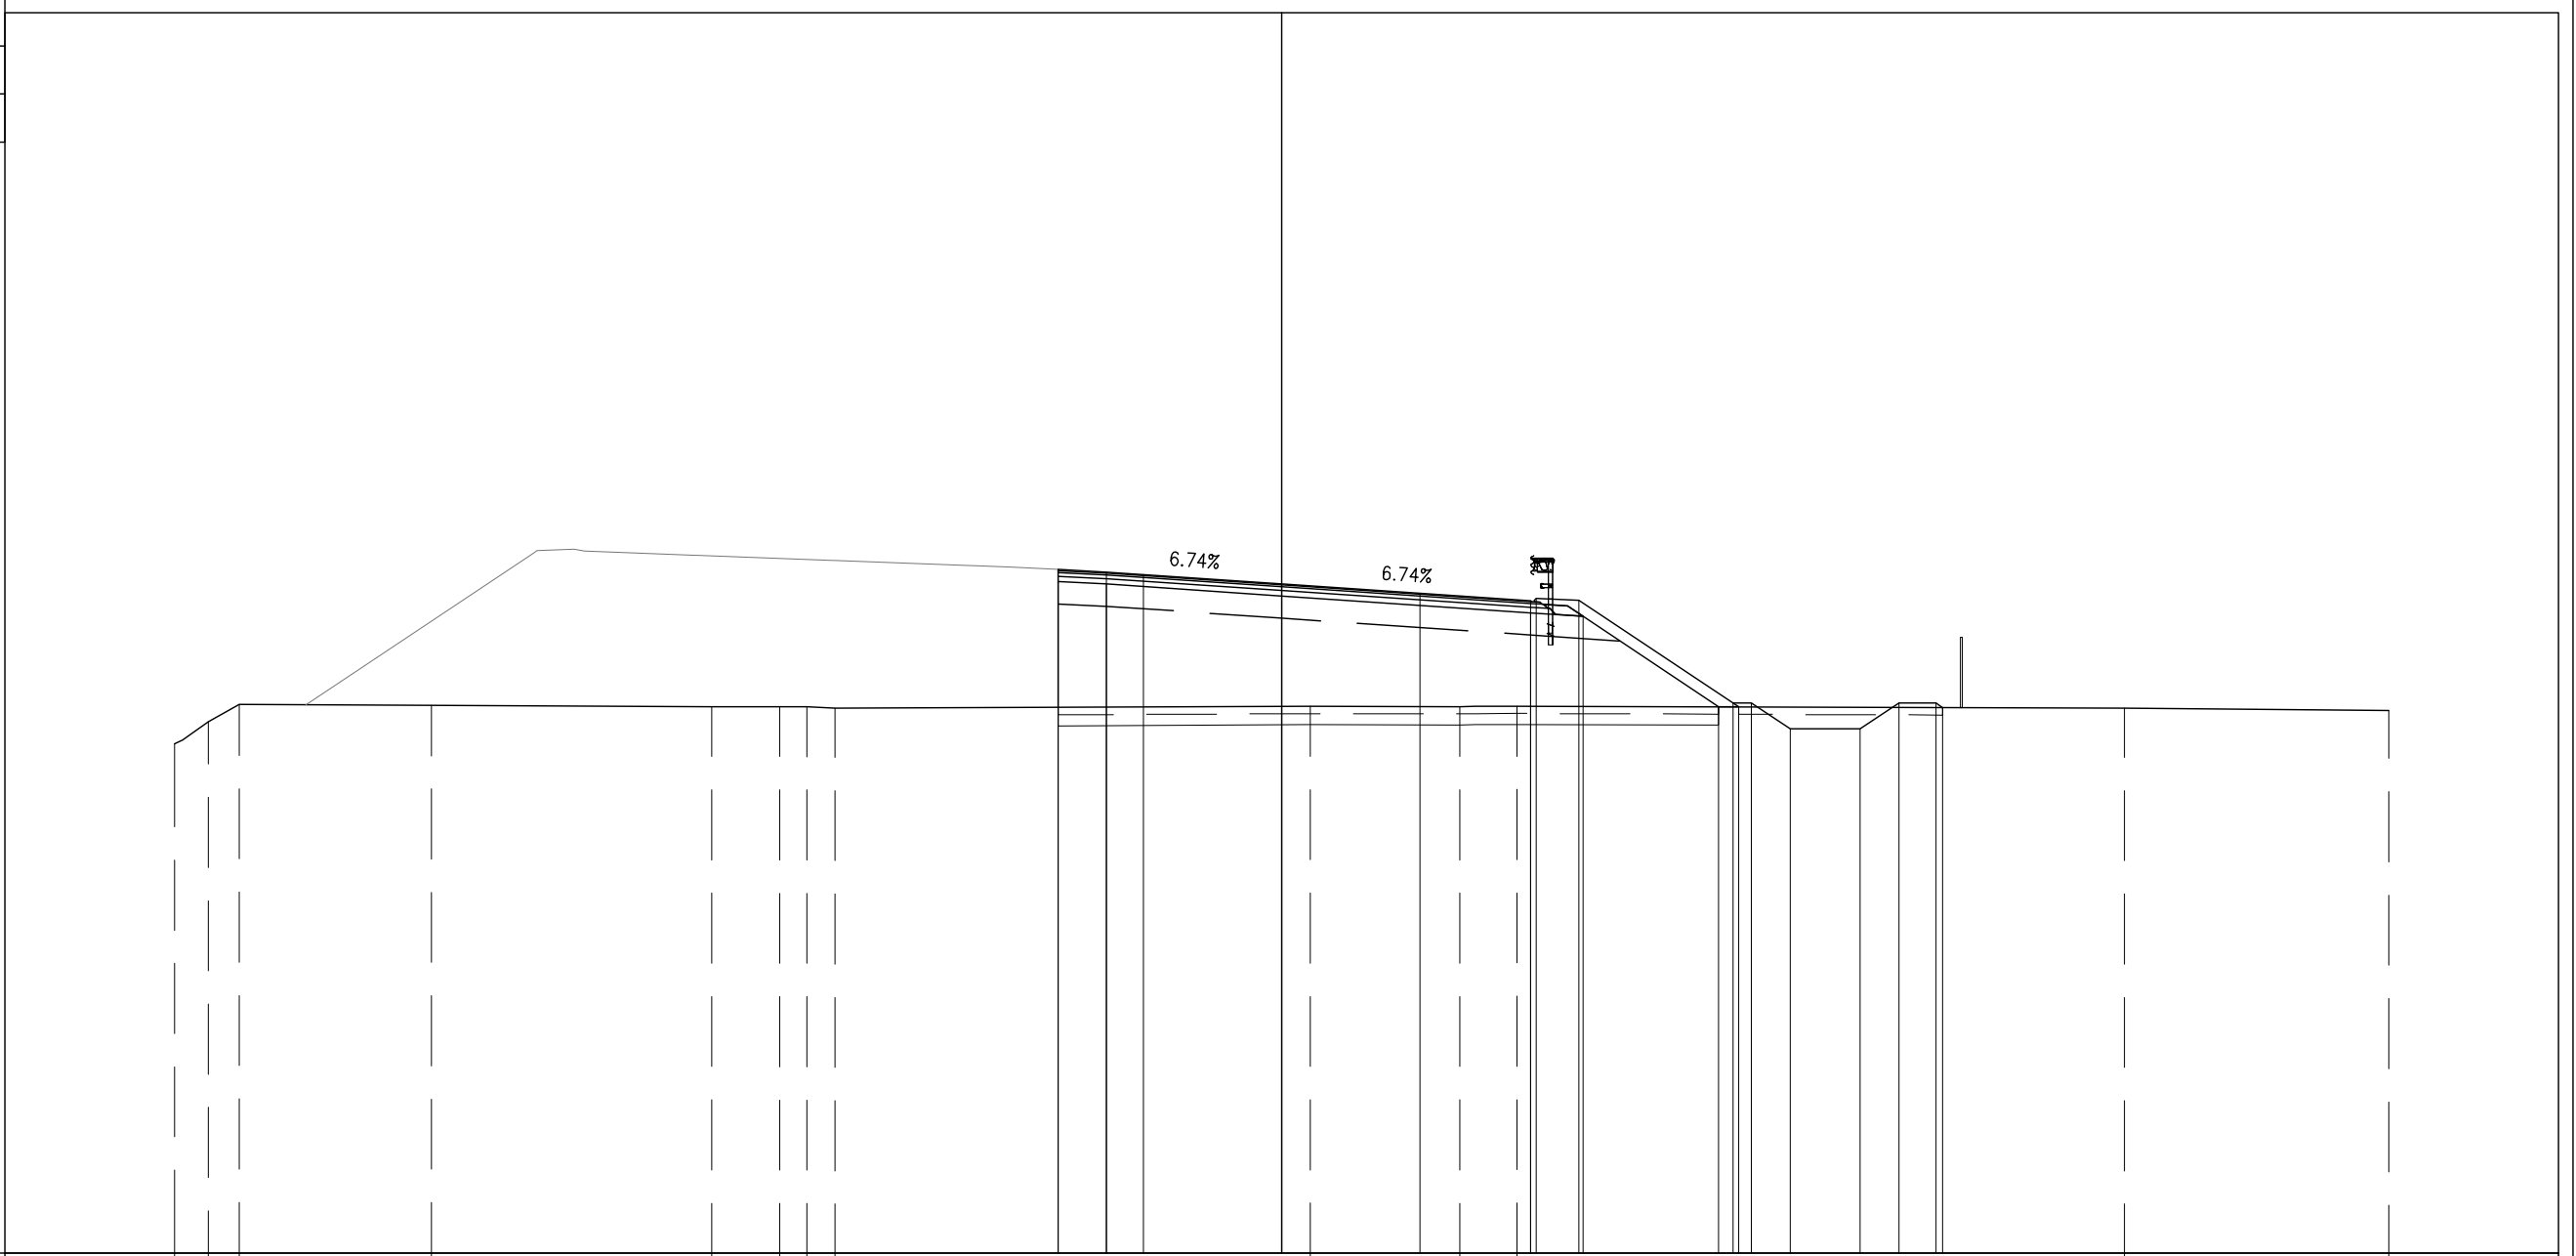

PROGRESSIVE TERRENO	-30.00	-29.08	-28.25	-23.04	-15.44	-13.60	-12.87	-12.10	0.78	4.82	6.38	22.84	30.00											
PARZIALI TERRENO	0.92	0.83	5.21	7.60	1.84	0.73	0.77	12.88	4.04	1.56	16.46	7.16												
QUOTE TERRENO	10.79	11.39	11.86	11.84	11.80	11.80	11.79	11.76	11.81	11.80	11.82	11.76	11.69											
PROGRESSIVE PROGETTO									-6.06	-4.75	-3.75	0.00	3.75	6.75	6.90	8.05	12.23	12.73	13.78	15.68	16.73	17.73	17.91	
PARZIALI PROGETTO									1.31	1.00	3.75	3.75	3.00	0.15	1.15	4.18	0.50	1.05	1.90	1.05	1.00	1.00	0.16	
QUOTE PROGETTO									15.52	15.45	15.38	15.13	14.88	14.68	14.73	14.69	11.90	11.90	11.20	11.20	11.90	11.90	11.78	
PROGRESSIVE RILEVATO									-6.06	-6.06	-4.75	0.00	6.75	8.16	11.84	12.38								
PARZIALI RILEVATO									1.31	4.75	6.75	1.41	3.68	0.54										
QUOTE RILEVATO									15.19	11.78	15.12	14.80	14.35	14.25	11.80	11.80								








PROFILO SV PGRN - RP

SEZIONE RP-26

PROGRESSIVA 541.89

BASE  
 C1 1.32 mq.  
 CEMENTATO  
 CE1 1.99 mq.  
 VEGETALE  
 D1 1.36 mq.  
 SOTTOFONDAZIONE STRADALE  
 H1 8.75 mq.  
 RILEVATO ARGINELLO  
 RA1 0.16 mq.  
 RILEVATO  
 RI1 22.35 mq.  
 SCAVO FOSSI  
 SF1 2.92 mq.  
 RILEVATO FOSSI  
 VF1 1.10 mq.  
 TAPPETO DRENANTE  
 a1 12.83 ml.  
 BINDER  
 b1 13.10 ml.  
 BONIFICA  
 bo1 14.24 ml.  
 DEMOLIZIONE SOVRASTRUTTURA  
 de1 2.93 ml.  
 INERBIMENTO  
 i3 5.02 ml.  
 SCOTICO  
 sc2 14.24 ml.  
 SCOTICO FOSSI  
 sf1 5.90 ml.

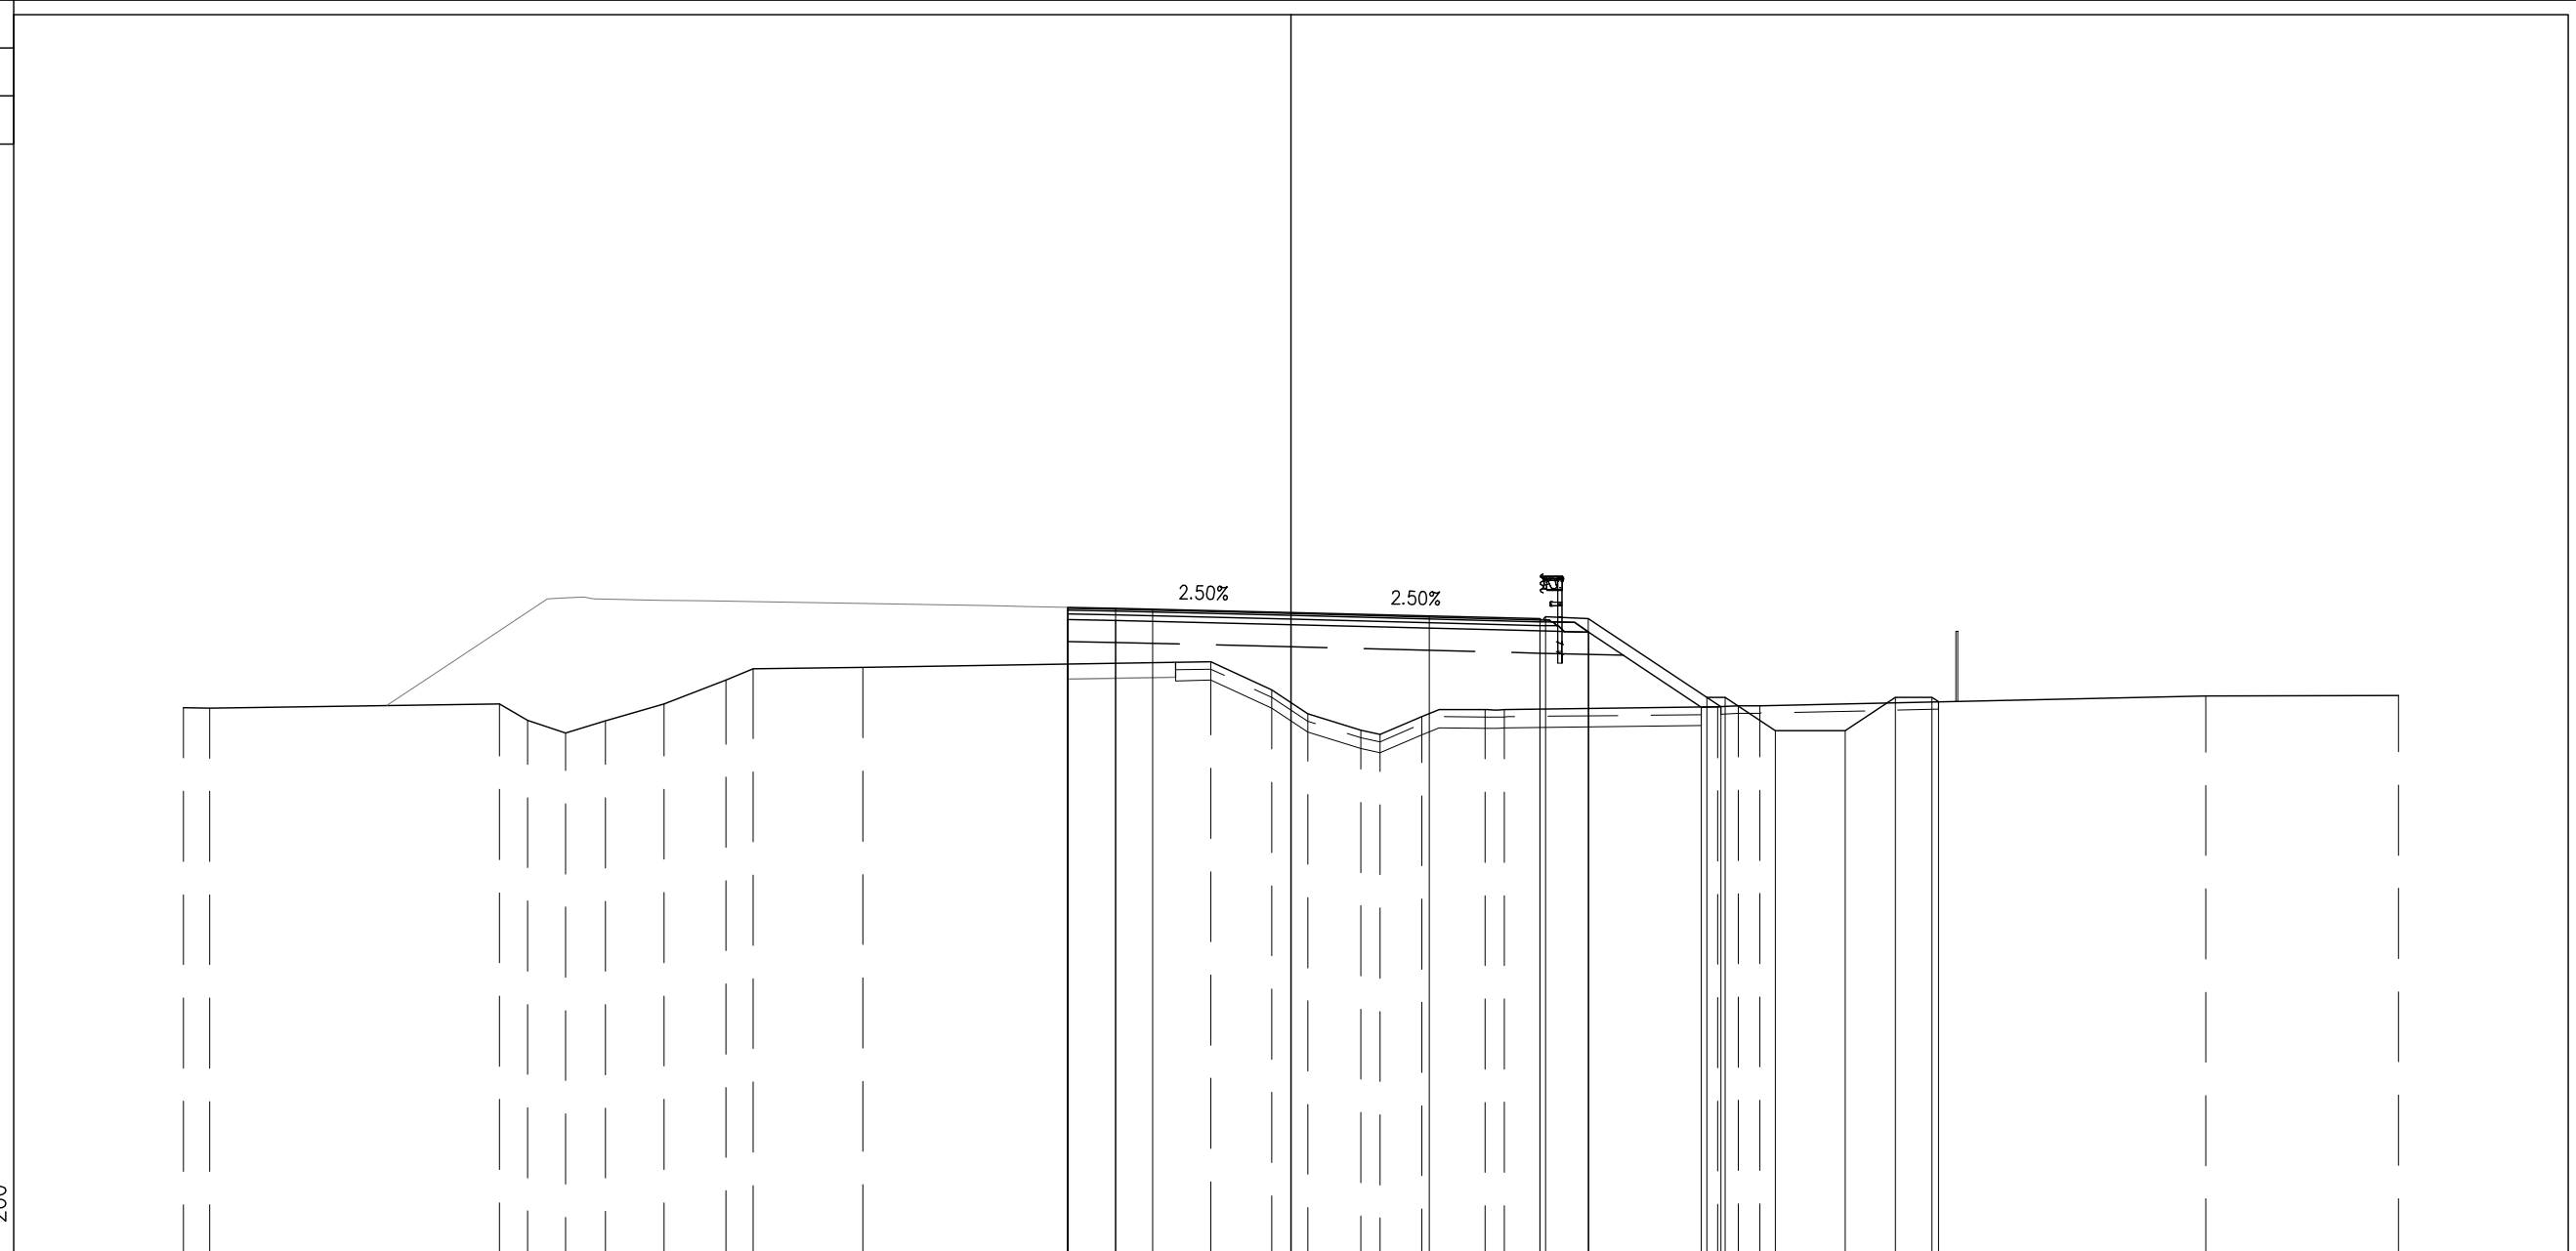

PROGRESSIVE TERRENO	30.00		21.44	20.68	19.64	18.57	16.98	15.30	14.56	11.60		-2.17	-0.53	0.46	1.89	2.42	3.54	5.25	5.78		11.57	12.11	12.70		24.79	30.00		
PARZIALI TERRENO	0.71	7.85	0.76	1.04	1.07	1.59	1.68	0.74	2.96		9.43	1.64	0.99	1.43	0.53	1.12	1.71	0.53	0.53		5.79	0.54	0.59		12.09	5.21		
QUOTE TERRENO	11.82	11.82	11.93	11.48	11.14	11.47	11.93	12.58	12.88	12.92		13.07	12.31	11.66	11.22	11.10	11.59	11.77	11.77		11.84	11.88	11.88		12.14	12.16		
PROGRESSIVE PROGETTO												-6.05	-6.05	-4.75	-3.75	0.00		3.75	6.75	6.90	8.05	11.27	11.77	13.12	15.02	16.37	17.37	17.54
PARZIALI PROGETTO												1.30	1.00	3.75	3.75	3.00	0.15	1.15	3.22		0.50	1.35	1.90	1.35	1.00	0.17	0.17	
QUOTE PROGETTO												14.55	14.52	14.50	14.40	14.31	14.23	14.29	14.24		12.10	12.10	11.20	11.20	12.10	12.10	11.98	0.17
PROGRESSIVE RILEVATO			-6.05	-6.05	-4.75							0.00						6.75	8.07		11.12	11.64						
PARZIALI RILEVATO			1.30									4.75			6.75			1.32		3.05		0.52						
QUOTE RILEVATO			14.22	13.01	14.19							14.07						13.90	13.87		11.84	11.85						








PROFILO SV PGRN - RP

SEZIONE RP-29

PROGRESSIVA 591.00

- BASE
- C1 1.78 mq.
- CEMENTATO
- CE1 2.54 mq.
- VEGETALE
- D1 1.05 mq.
- SOTTOFONDAZIONE STRADALE
- H1 11.21 mq.
- RILEVATO ARGINELLO
- RA1 0.15 mq.
- RILEVATO
- RI1 1.39 mq.
- RI2 12.36 mq.
- Totale: 13.75 mq.
- STERRO
- SC1 0.25 mq.
- SCAVO FOSSI
- SF1 2.27 mq.
- RILEVATO FOSSI
- VF1 0.80 mq.
- TAPPETO DRENANTE
- a1 16.79 ml.
- BINDER
- b1 17.06 ml.
- BONIFICA
- bo1 15.86 ml.
- DEMOLIZIONE SOVRASTRUTTURA
- de1 4.31 ml.
- INERBIMENTO
- i3 4.14 ml.
- SCOTICO
- sc1 15.86 ml.
- SCOTICO FOSSI
- sf1 5.73 ml.

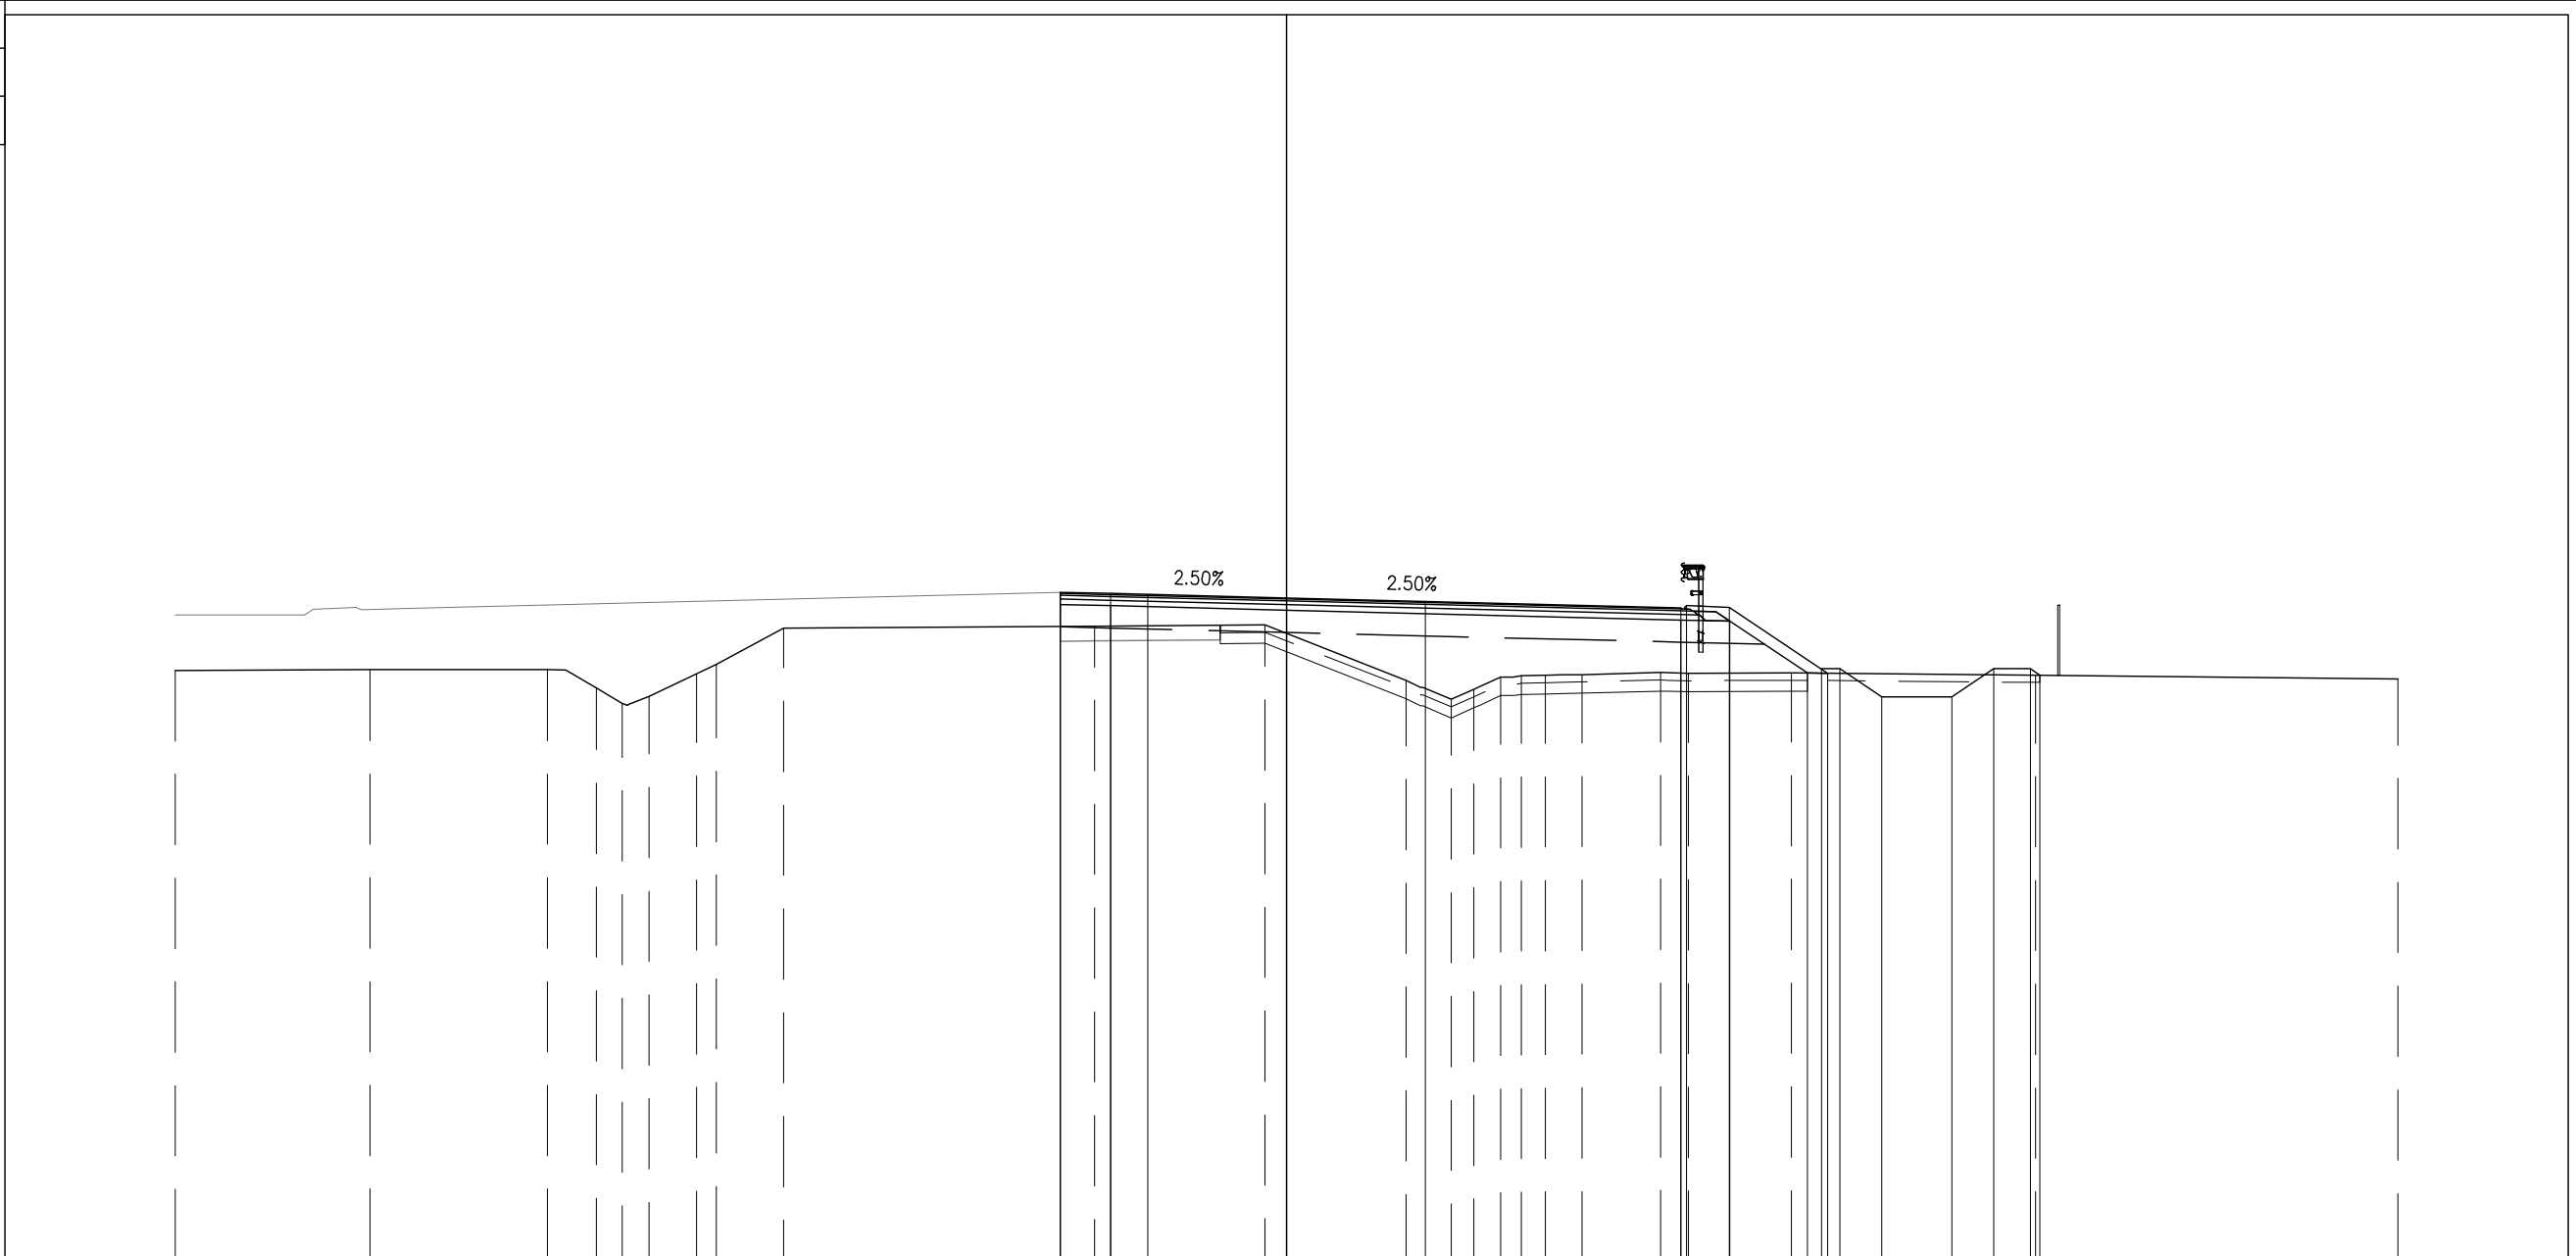

PROGRESSIVE TERRENO	-30.00	-24.74	-19.95	-18.64	-17.94	-17.21	-15.93	-15.40	-13.57	-5.19	-0.58	3.22	4.44	5.05	5.78	6.34	6.99	7.97	10.10	10.85	13.62	20.22	30.00	
PARZIALI TERRENO		5.26	4.79	1.31	0.70	0.73	1.28	0.53	1.83	8.38	4.61	3.80	1.22	0.61	0.73	0.56	0.65	0.98	2.13	0.75	2.77	6.60	9.78	
QUOTE TERRENO	11.91	11.93	11.93	11.43	11.02	11.21	11.82	12.07	13.05	13.10	13.14	11.64	11.13	11.40	11.73	11.76	11.77	11.80	11.85	11.83	11.84	11.78	11.68	
PROGRESSIVE PROGETTO										-6.11	-4.75	-3.75	0.00	3.75	10.65	10.80	11.95	14.44	14.94	16.06	17.96	19.09	20.09	20.34
PARZIALI PROGETTO										1.36	1.00	3.75	3.75	6.90	0.15	1.15	2.49	0.50	1.12	1.90	1.13	1.00	0.25	
QUOTE PROGETTO				14.02	13.98	13.96	13.86	13.77	13.60	13.65	13.61	11.95	11.20	11.20	11.95	11.95	11.78	11.20	11.20	11.95	11.95	11.78	11.78	
PROGRESSIVE RILEVATO										-6.11	-4.75	0.00	10.65	11.97	14.06	14.61								
PARZIALI RILEVATO										1.36	4.75	10.65	1.32	2.09	0.55									
QUOTE RILEVATO				13.69	13.10	13.65	13.54	13.77	13.27	13.24	11.84	11.84	11.20	11.20	11.95	11.95	11.78	11.20	11.20	11.95	11.95	11.78	11.78	