SISTEMAZIONI PROFONDE – 1:500

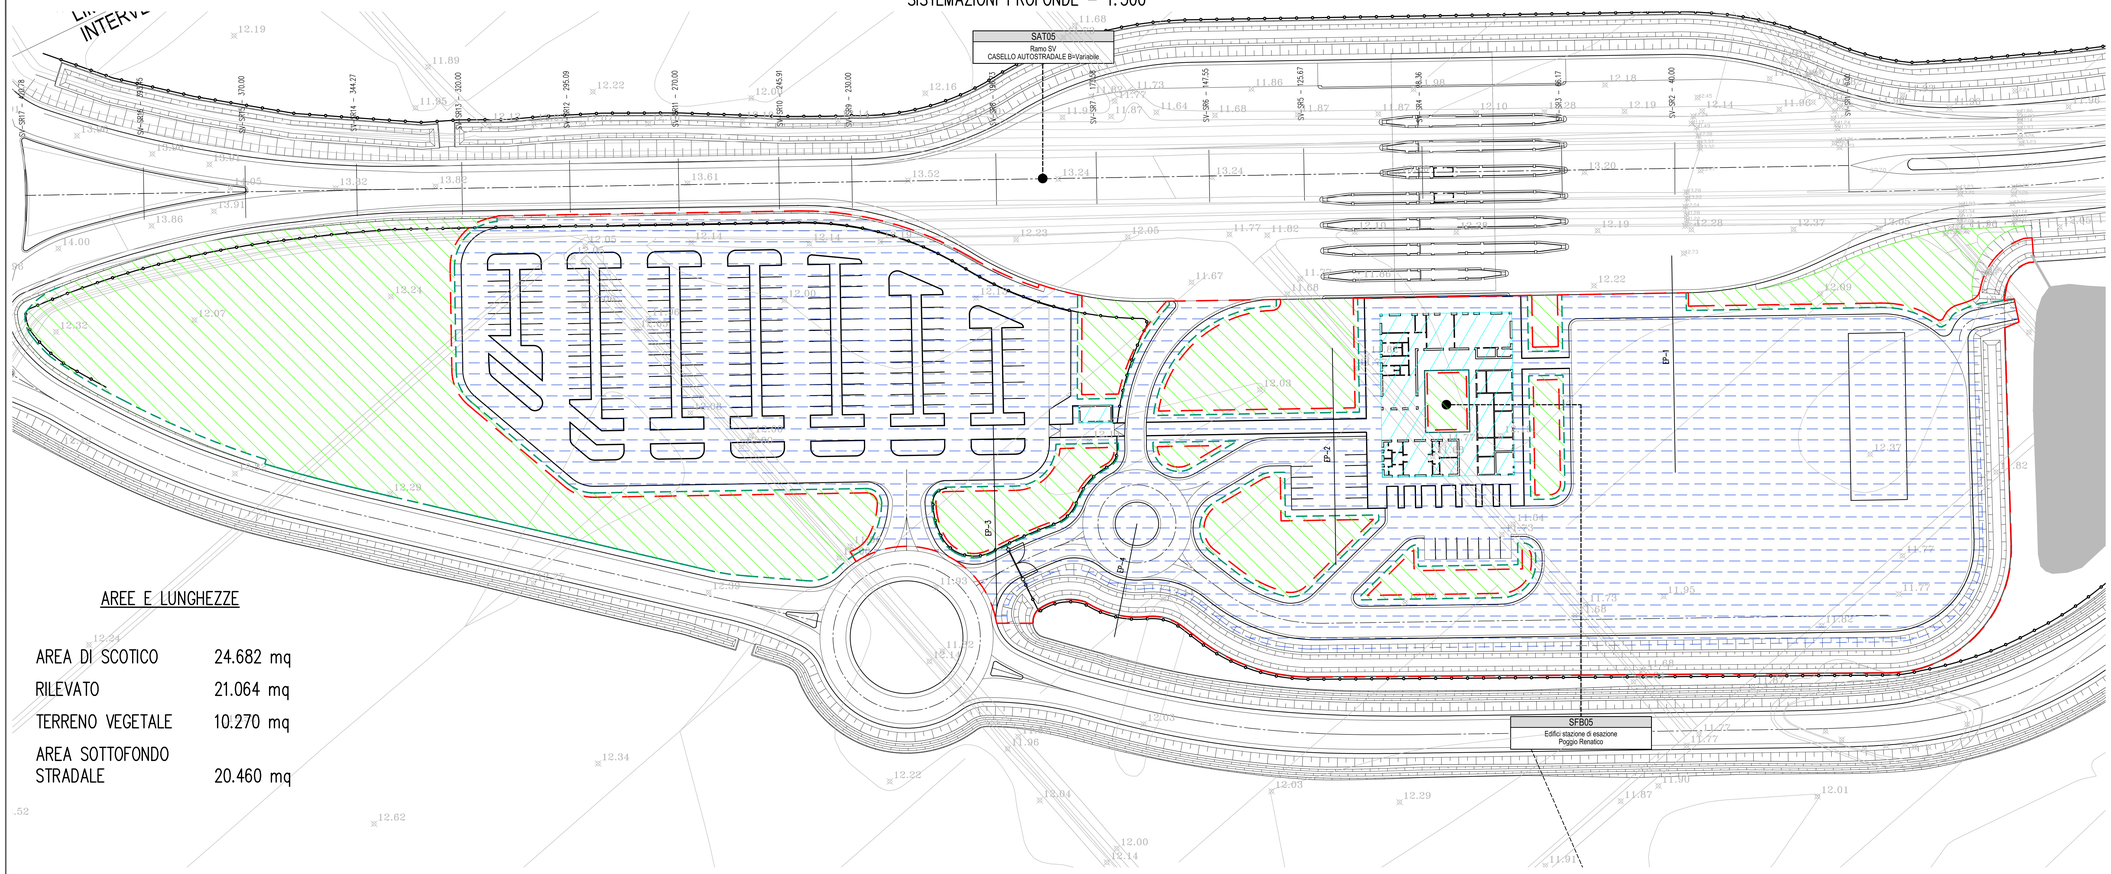

AREE E LUNGHEZZE

AREA DI SCOTICO	24.682 mq
RILEVATO	21.064 mq
TERRENO VEGETALE	10.270 mq
AREA SOTTOFONDO STRADALE	20.460 mq

SISTEMAZIONI SUPERFICIALI – 1:500

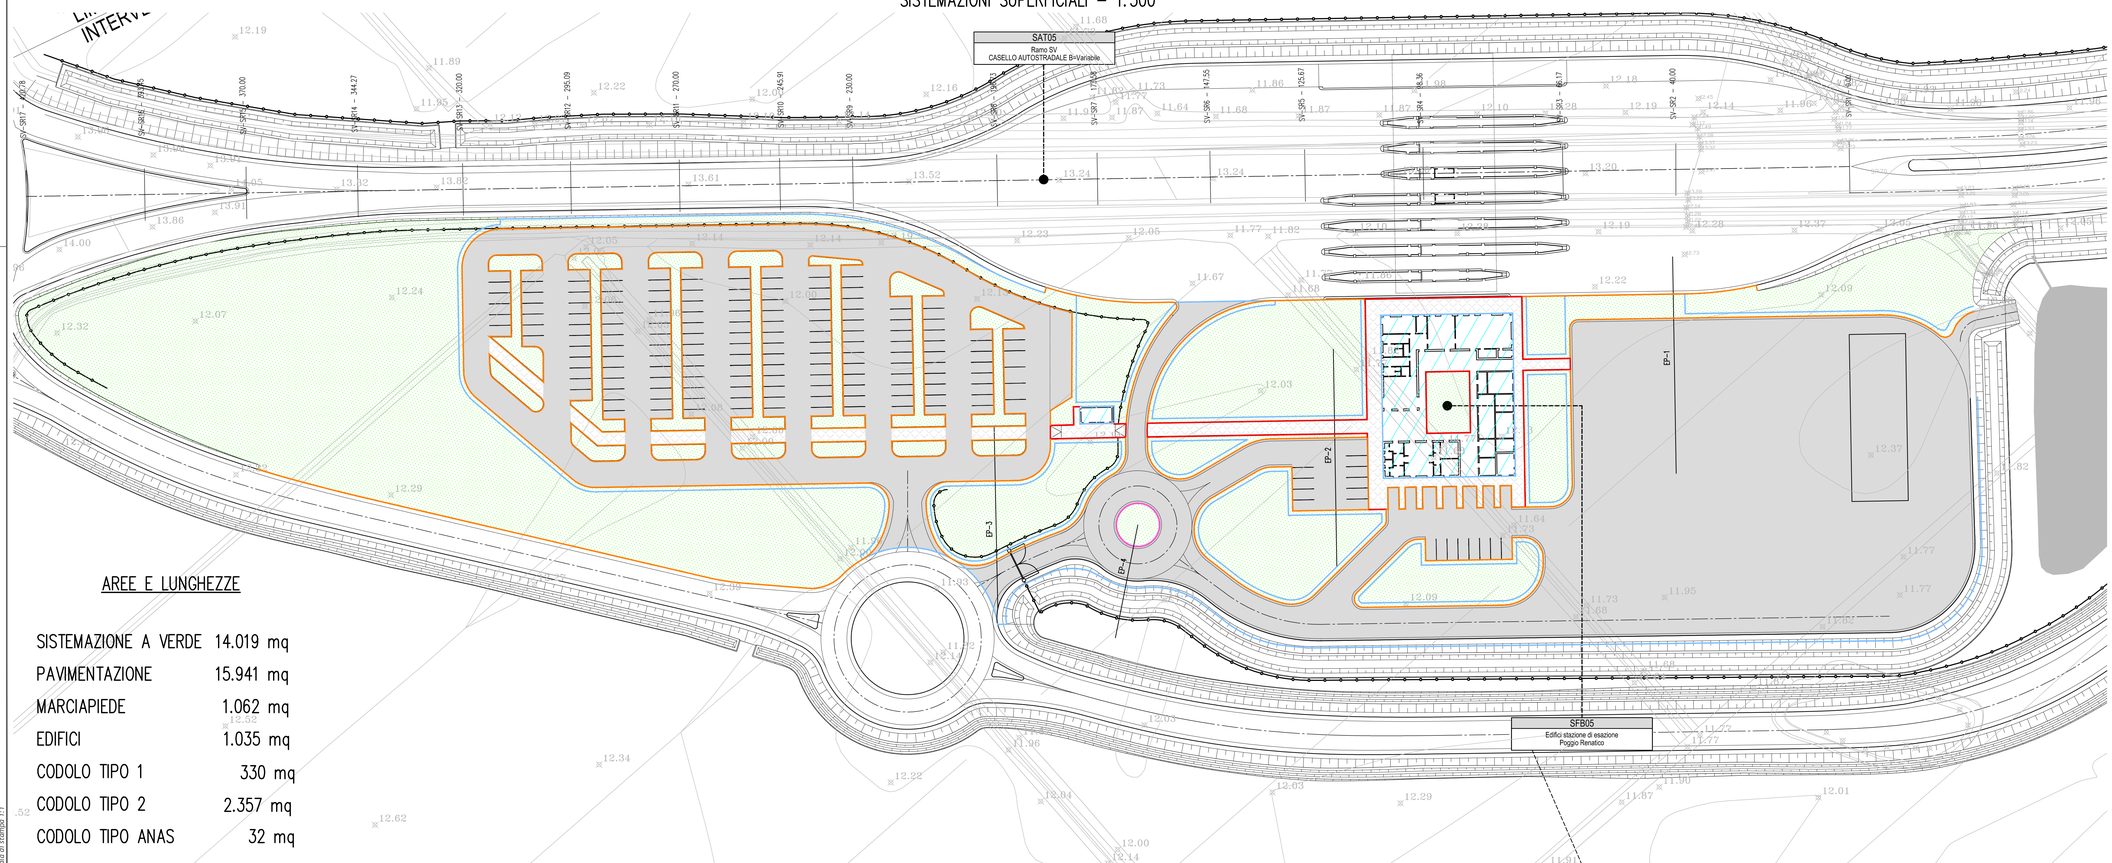

AREE E LUNGHEZZE

SISTEMAZIONE A VERDE	14.019 mq
PAVIMENTAZIONE	15.941 mq
MARCIAPIEDE	1.062 mq
EDIFICI	1.035 mq
CODOLO TIPO 1	330 mq
CODOLO TIPO 2	2.357 mq
CODOLO TIPO ANAS	32 mq

scala di stampa 1:1

QUADRO D'UNIONE

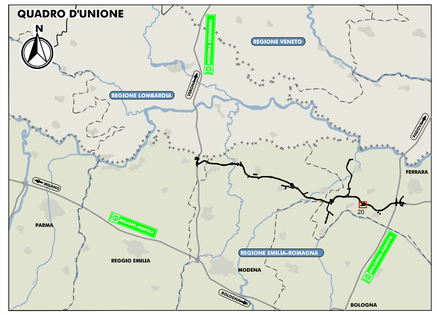

LEGENDA

- RILEVATO
- MATERIALE DI RIEMPIMENTO IN TERRENO VEGETALE
- EDIFICI
- SISTEMAZIONE A VERDE
- PAVIMENTAZIONE IN CONGLOMERATO BITUMINOSO
- MARCIAPIEDE
- LIMITE SCOTICO
- LIMITE SOTTOFONDO STRADALE
- LIMITE RILEVATO - RIEMPIMENTO VEGETALE
- CORDOLO TIPO 1 -12x25cm
- CORDOLO TIPO 2 - 15x25cm
- CORDOLO TIPO ANAS - 20x40cm

ELABORATI DI RIFERIMENTO

PD_0_000_00000_0_GE_KT_01 - ELENCO NORMATIVE DI RIFERIMENTO
PD_0_000_00000_0_GE_KT_02 - VITA UTILE E CLASSI D'USO DELLE OPERE
PD_0_V00_0ST00_0_OM_ST_03 - SEZIONI TIPO - VIABILITA' CATEGORIA C2. Tavola 1/2
PD_0_V00_0ST00_0_OM_ST_04 - SEZIONI TIPO - VIABILITA' CATEGORIA C2. Tavola 2/2
PD_0_V00_0ST00_0_OM_ST_01 - SEZIONI TIPO - VIABILITA' CATEGORIA F2. Tavola 1/2
PD_0_V00_0ST00_0_OM_ST_02 - SEZIONI TIPO - VIABILITA' CATEGORIA F2. Tavola 2/2
PD_0_S05_SRA00_0_SO_PL_01 - PLANIMETRIA DI DETTAGLIO AREE DI ESAZIONE E PARCHEGGIO
PD_1_S05_SRA00_0_SO_PC_02_ AREE DI ESAZIONE E PARCHEGGIO: FINITURE E DETTAGLI. TAVOLA 2/2

CARATTERISTICHE DEI MATERIALI

PER CARATTERISTICHE DEI MATERIALI VEDERE ELABORATO :
PD_0_0000_0000_0_GE_TB_01 - TABELLA MATERIALI E CLASSI DI ESPOSIZIONE CALCESTRUZZO

NOTE

_TUTTE LE MISURE SONO ESPRESSE IN CENTIMETRI
_TUTTE LE QUOTE ALTIMETRICHE SONO ESPRESSE IN METRI s.l.m.
_TUTTI GLI ANGOLI SONO ESPRESSI IN GRADI SESSADECIMALI

IL CONCEDENTE: Regione Emilia-Romagna

IL CONCESSIONARIO: ARC Autostrada Regionale Cispadana

AUTOSTRADA REGIONALE CISPADANA
DAL CASELLO DI REGGIOLO-ROLO SULLA A22 AL CASELLO DI FERRARA SUD SULLA A13

CODICE C.U.P. E81B08000060009

PROGETTO DEFINITIVO

ASSE AUTOSTRADALE (COMPRENSIVO DEGLI INTERVENTI LOCALI DI COLLEGAMENTO VIARIO AL SISTEMA AUTOSTRADALE)
PROGETTAZIONE STRADALE
INTERCONNESSIONI E SVINCOLI
SVINCOLO DI POGGIO RENATICO
AREE DI ESAZIONE E PARCHEGGI: FINITURE E DETTAGLI. TAVOLA 1/2

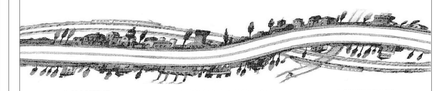

IL PROGETTISTA
PIACENTINI INGEGNERI S.r.l.
Ing. Luca Piacentini
Albo Ing. Bologna n° 4152

RESPONSABILE INTEGRAZIONE PRESTAZIONI SPECIALISTICHE
Ing. Emilio Salsi
Albo Ing. Reggio Emilia n° 945

IL CONCESSIONARIO
Autostrade Regionali Cispadane S.p.A.
IL PRESIDENTE
Graziano Pattuzzi

REV.	DATA	DESCRIZIONE	REDAZIONE	CONTROLLO	APPROVAZIONE
G					
F					
E					
D					
C					
B					
A	17.04.2012	Emissione	Fantoni	Piacentini	Salsi

IDENTIFICAZIONE ELABORATO

NOME PROGR.	FASE	LOTTO	GRUPPO	CODICE OPERA WBS	TRATTO OPERA	AMBITO	TIPO ELABORATO	PROGRESSIVO	REV.
1 2 2 0	P D	0	S 0 4	S R A 0 0	0	S D	P C	0 1	A

DATA: MAGGIO 2012
SCALA: 1:500

IL PRESENTE DOCUMENTO NON POTRA' ESSERE COPIATO, RIPRODOTTO O ALTRIMENTI PUBBLICATO, IN TUTTO O IN PARTE, SENZA IL CONSENSO SCRITTO DEL CONCEDENTE. OGNI UTILIZZO NON AUTORIZZATO SARA' PERSEGUITO A NORMA DI LEGGE
THIS DOCUMENT MAY NOT BE COPIED, REPRODUCED OR PUBLISHED, EITHER IN PART OR IN ITS ENTIRETY, WITHOUT THE WRITTEN PERMISSION OF ARC/CED. UNAUTHORIZED USE WILL BE PROSECUTED BY LAW.