STAZIONE OFF-SHORE 66/220 kV - PLANIMETRIA E SEZIONE ELETTROMECCANICA

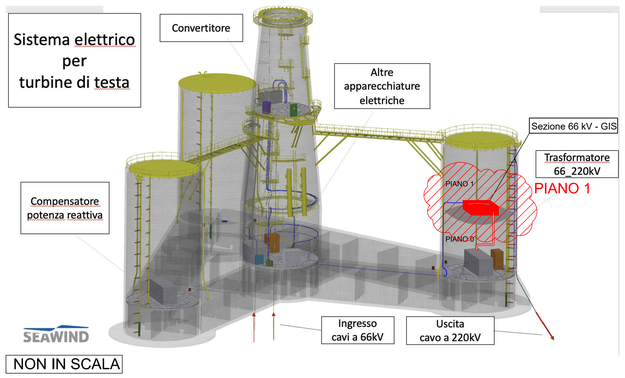

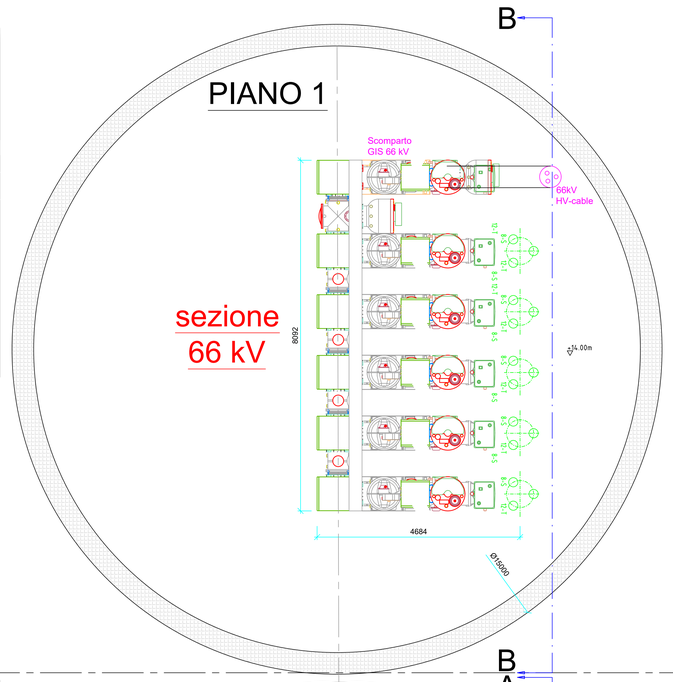

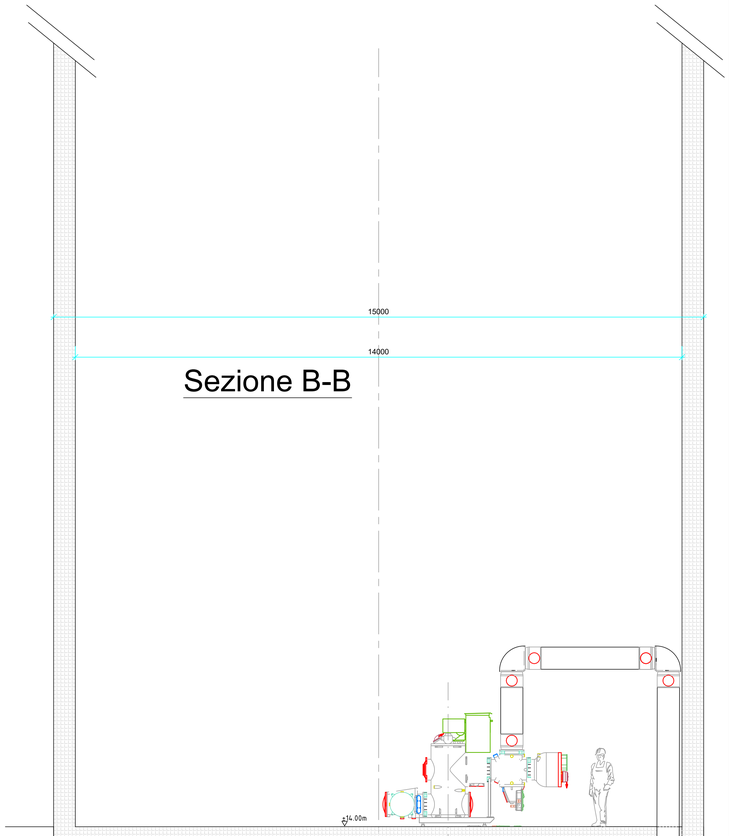

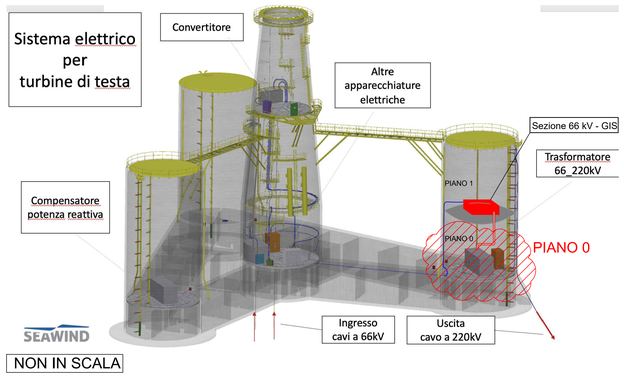

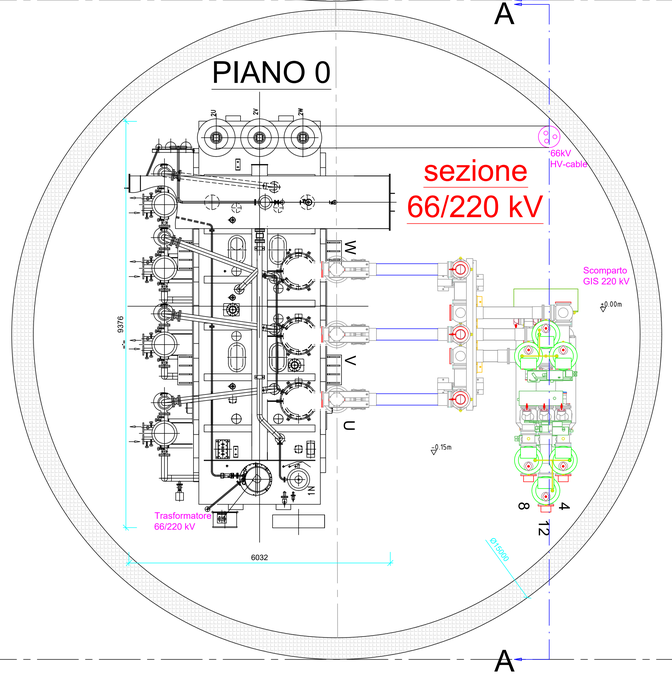

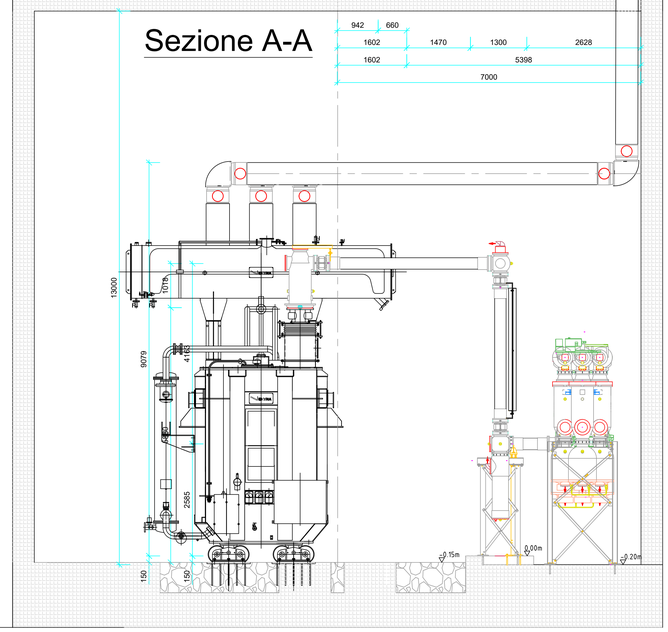

SCALA 1:50

Unione Europea

Repubblica Italiana

Regione Autonoma della Sardegna

VERGELLI VINCENZO
Ordine degli Ingegneri della Provincia di Roma
Ingegnere
07.05.2022 23:13:37 GMT+01:00

Titolo del progetto:

Progetto di una centrale eolica offshore (potenza 292,8 MW) sito nel Sud Sardegna, antistante l'isolotto Del Toro e denominato "Del Toro 1"

PROGETTO PRELIMINARE

Livello di progettazione: Progettazione preliminare

Gruppo progettazione:

SEAWIND ITALIA S.R.L.
Portoscuso (SU) Z.I., Portovesme SNC CAP 09010
Fully Owned by
Seawind Ocean Technology Holding B.V.
Kabeleweg 22 1014 BB Amsterdam The Netherlands

Dott. Ing. Sesto Avolio

Dott. Ing. Eugenio di Bargiopas

ELETTRON 2000 S.r.l.
Dott. Ing. Roberto Arresi
CEO Studio tecnico d'Ingegneria
Ing. Vincenzo Vergelli
Dott. Ing. Vincenzo Vergelli

Redazione Studio Preliminare Ambientale;
Coordinamento:
ING. ANDREA RITOSSA S.R.L.
IAS ISO 14001:2015 IAF ISO 9001:2015 ISO 45001:2018
Dott. Ing. Andrea Ritossa
ISO Ing. Andrea Ritossa
ANDREA RITOSSA 07.05.2022 12:00:00 GMT+00:00
ORDINE PROVINCIA CAGLIARI N. 4108
Dott. Ing. Andrea Ritossa
Dott. Ing. Enrico Arangino

Consulenza specialistica:
ELIKA Esperta ambientale e acquacultura (Dott. ssa Martina Bocci)
SarLand Srl Ingegneria e architettura — Esperto in geologia marina (Dott. Geol. Antonello Gellino)
Dott. Maurizio Medda — Esperto ambientale
Dott. Pier Augusto Pancaldi — Esperto in biologia marina
Dott. ssa Renata Arcaini — Esperta in archeologia

Codice Elaborato: 31

Tipologia elaborato: PP -P.Eol.Imp. Ele

Titolo elaborato: Planimetria e sezione elettromeccanica stazione off-shore

Scala: 1:50 Formato : A0

Committente:

SEAWIND ITALIA S.R.L.
Portoscuso (SU) Z.I., Portovesme SNC CAP 09010
Fully Owned by
Seawind Ocean Technology Holding B.V.
Kabeleweg 22 1014 BB Amsterdam The Netherlands
European Green Hydrogen Alliance
FABIO CONTARDO
Iscritto all'Ordine degli Ingegneri della Provincia di Cagliari Iscritto sez. A al N.1139 e di PE al N.5563
Amministratore e Direttore del progetto: Dott. Ing. Fabio Fabrowitz
Vice Direttore tecnico: Dott. Ing. Sesto Avolio

RIF. ELABORATO:

REVISIONI	DATA	REDATTO	VERIFICATO	APPROVATO	OGGETTO
00	Maggio 2022	V.V.	Ing. Vincenzo Vergelli S.r.l.	Seawind Srl S.r.l.	Prima emissione - CONSEGNA
01					
02					

Il presente progetto, o parte di esso, non può essere riprodotto in alcuna forma, in alcun modo e per nessuno scopo, senza autorizzazione della Seawind Italia S.r.l.
Ogni infrazione sarà perseguita a termini di legge.