

DIAGRAMMA VISIBILITÀ SRA24 – Ramo CF 1:2000

Scala X 1: 2000.000

Scala Y 1: 2000.000

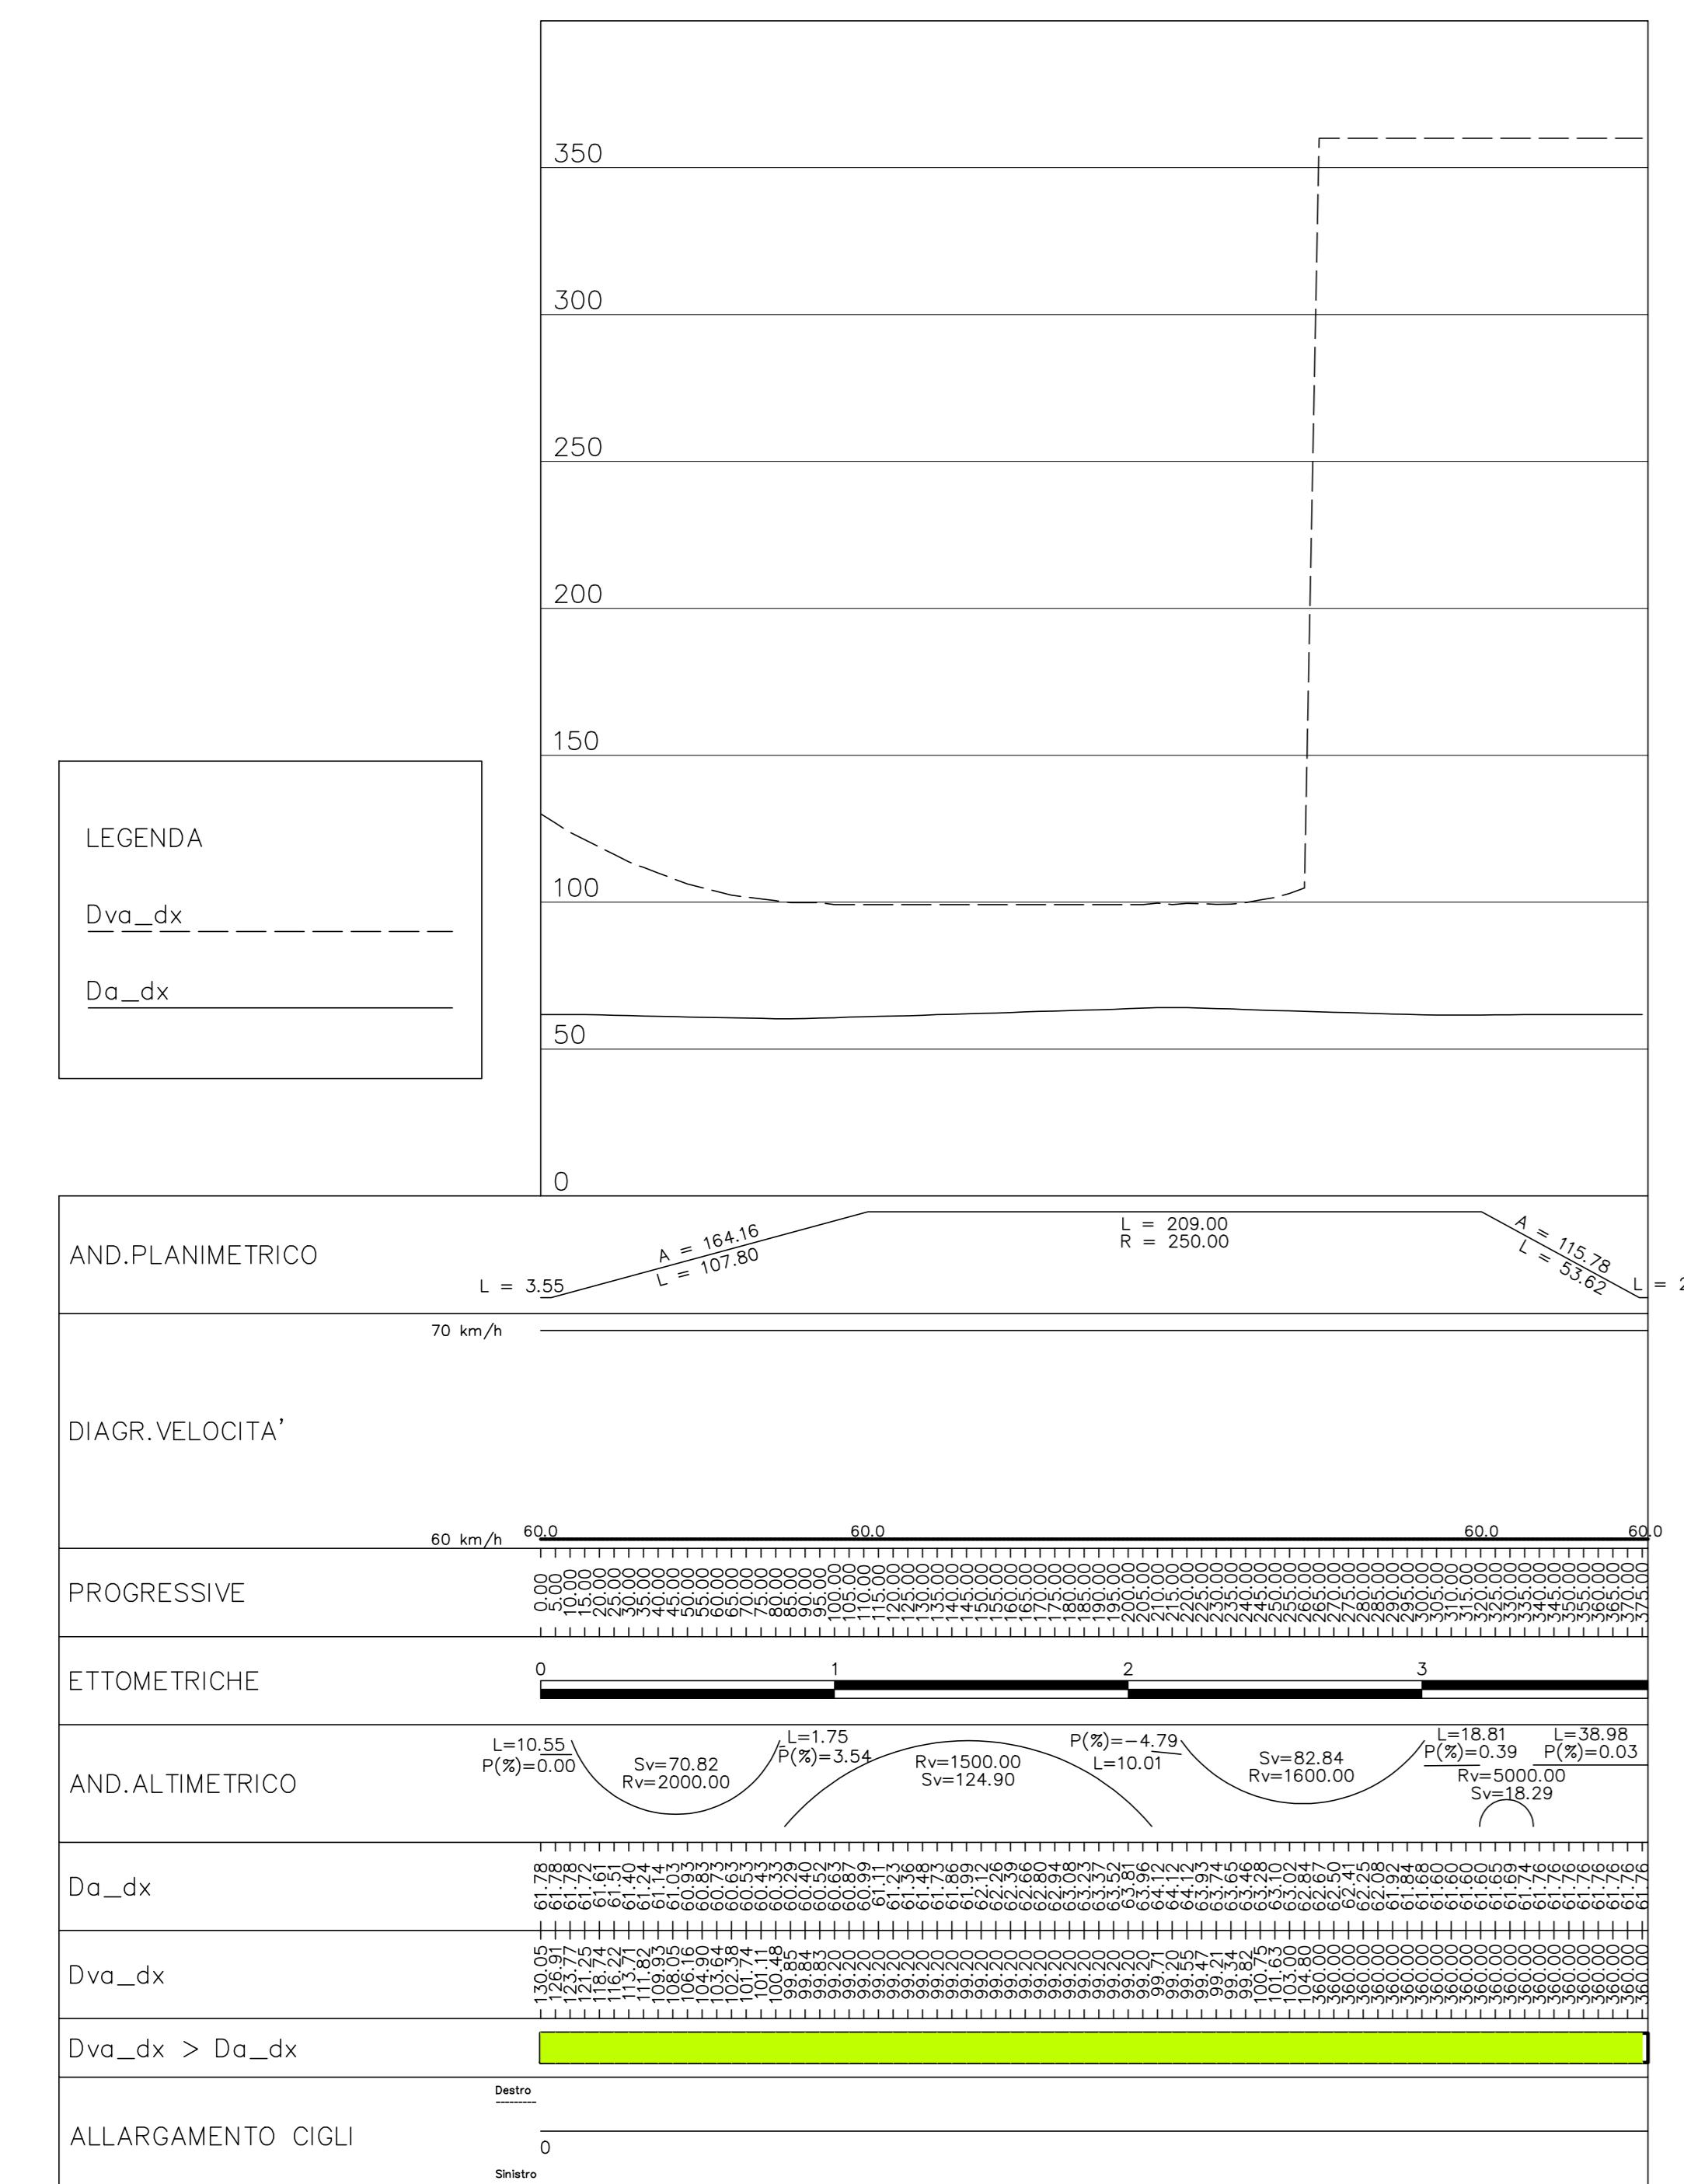


DIAGRAMMA VISIBILITÀ SRA22 – Ramo FC 1:2000

Scala X 1: 2000.000

Scala Y 1: 2000.000

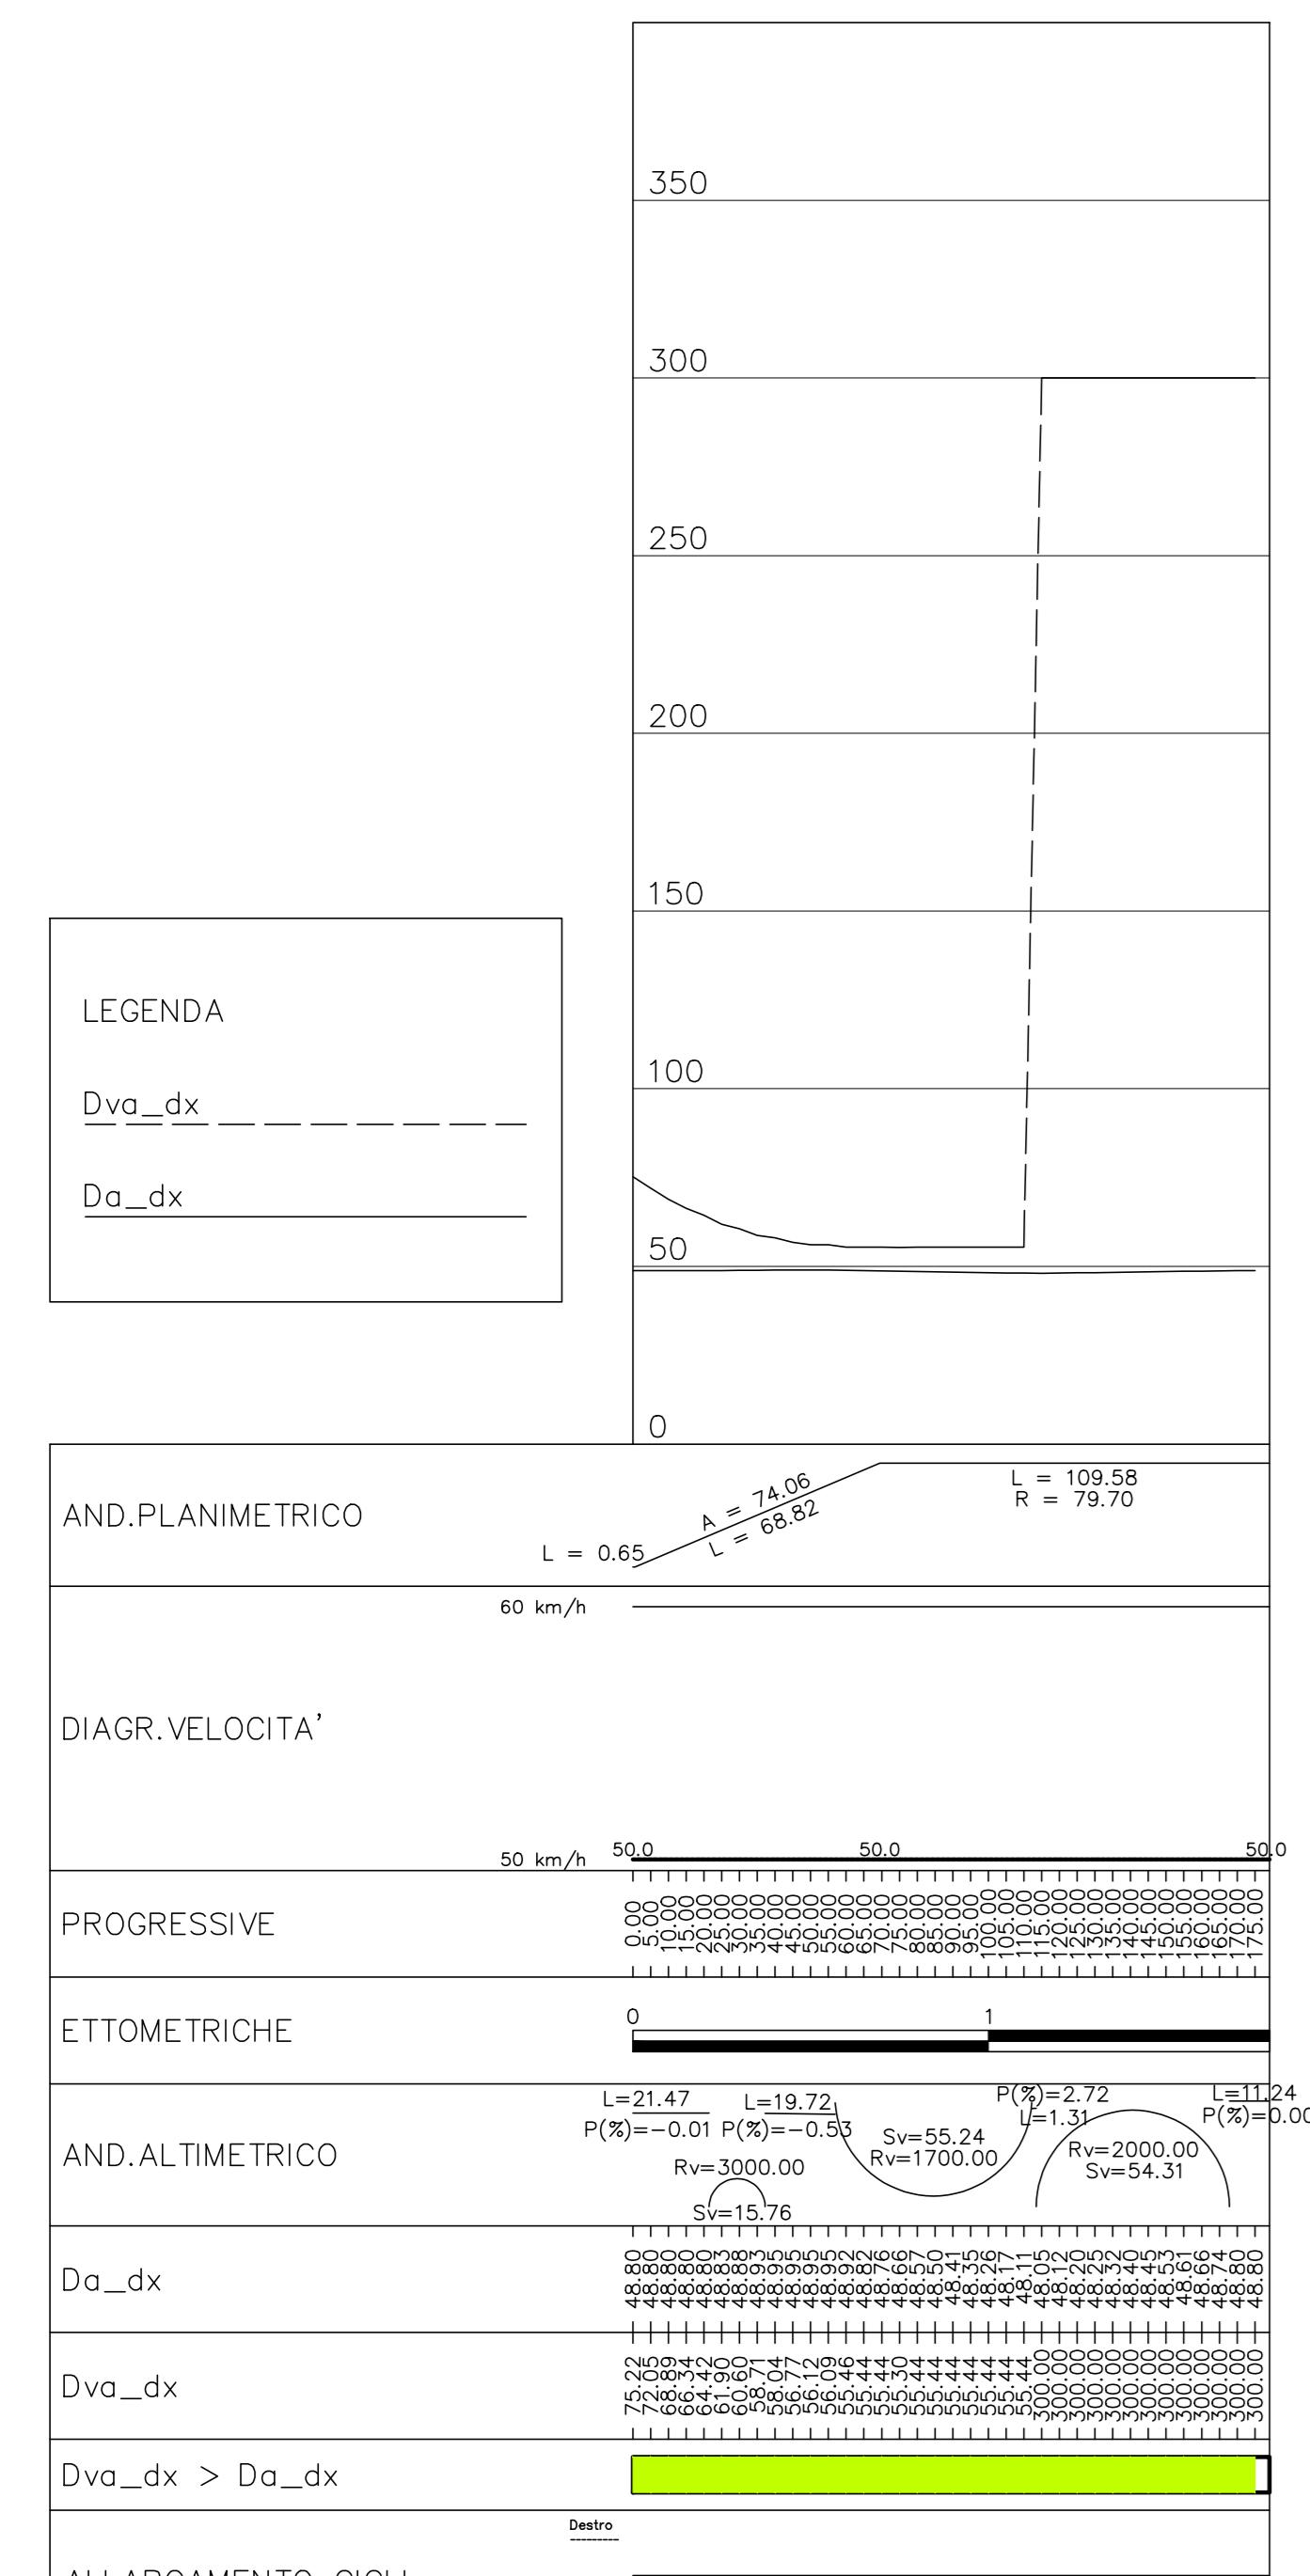


DIAGRAMMA VISIBILITÀ SRA21 – Ramo CR/FC 1:2000

Scala X 1: 2000.000

Scala Y 1: 2000.000

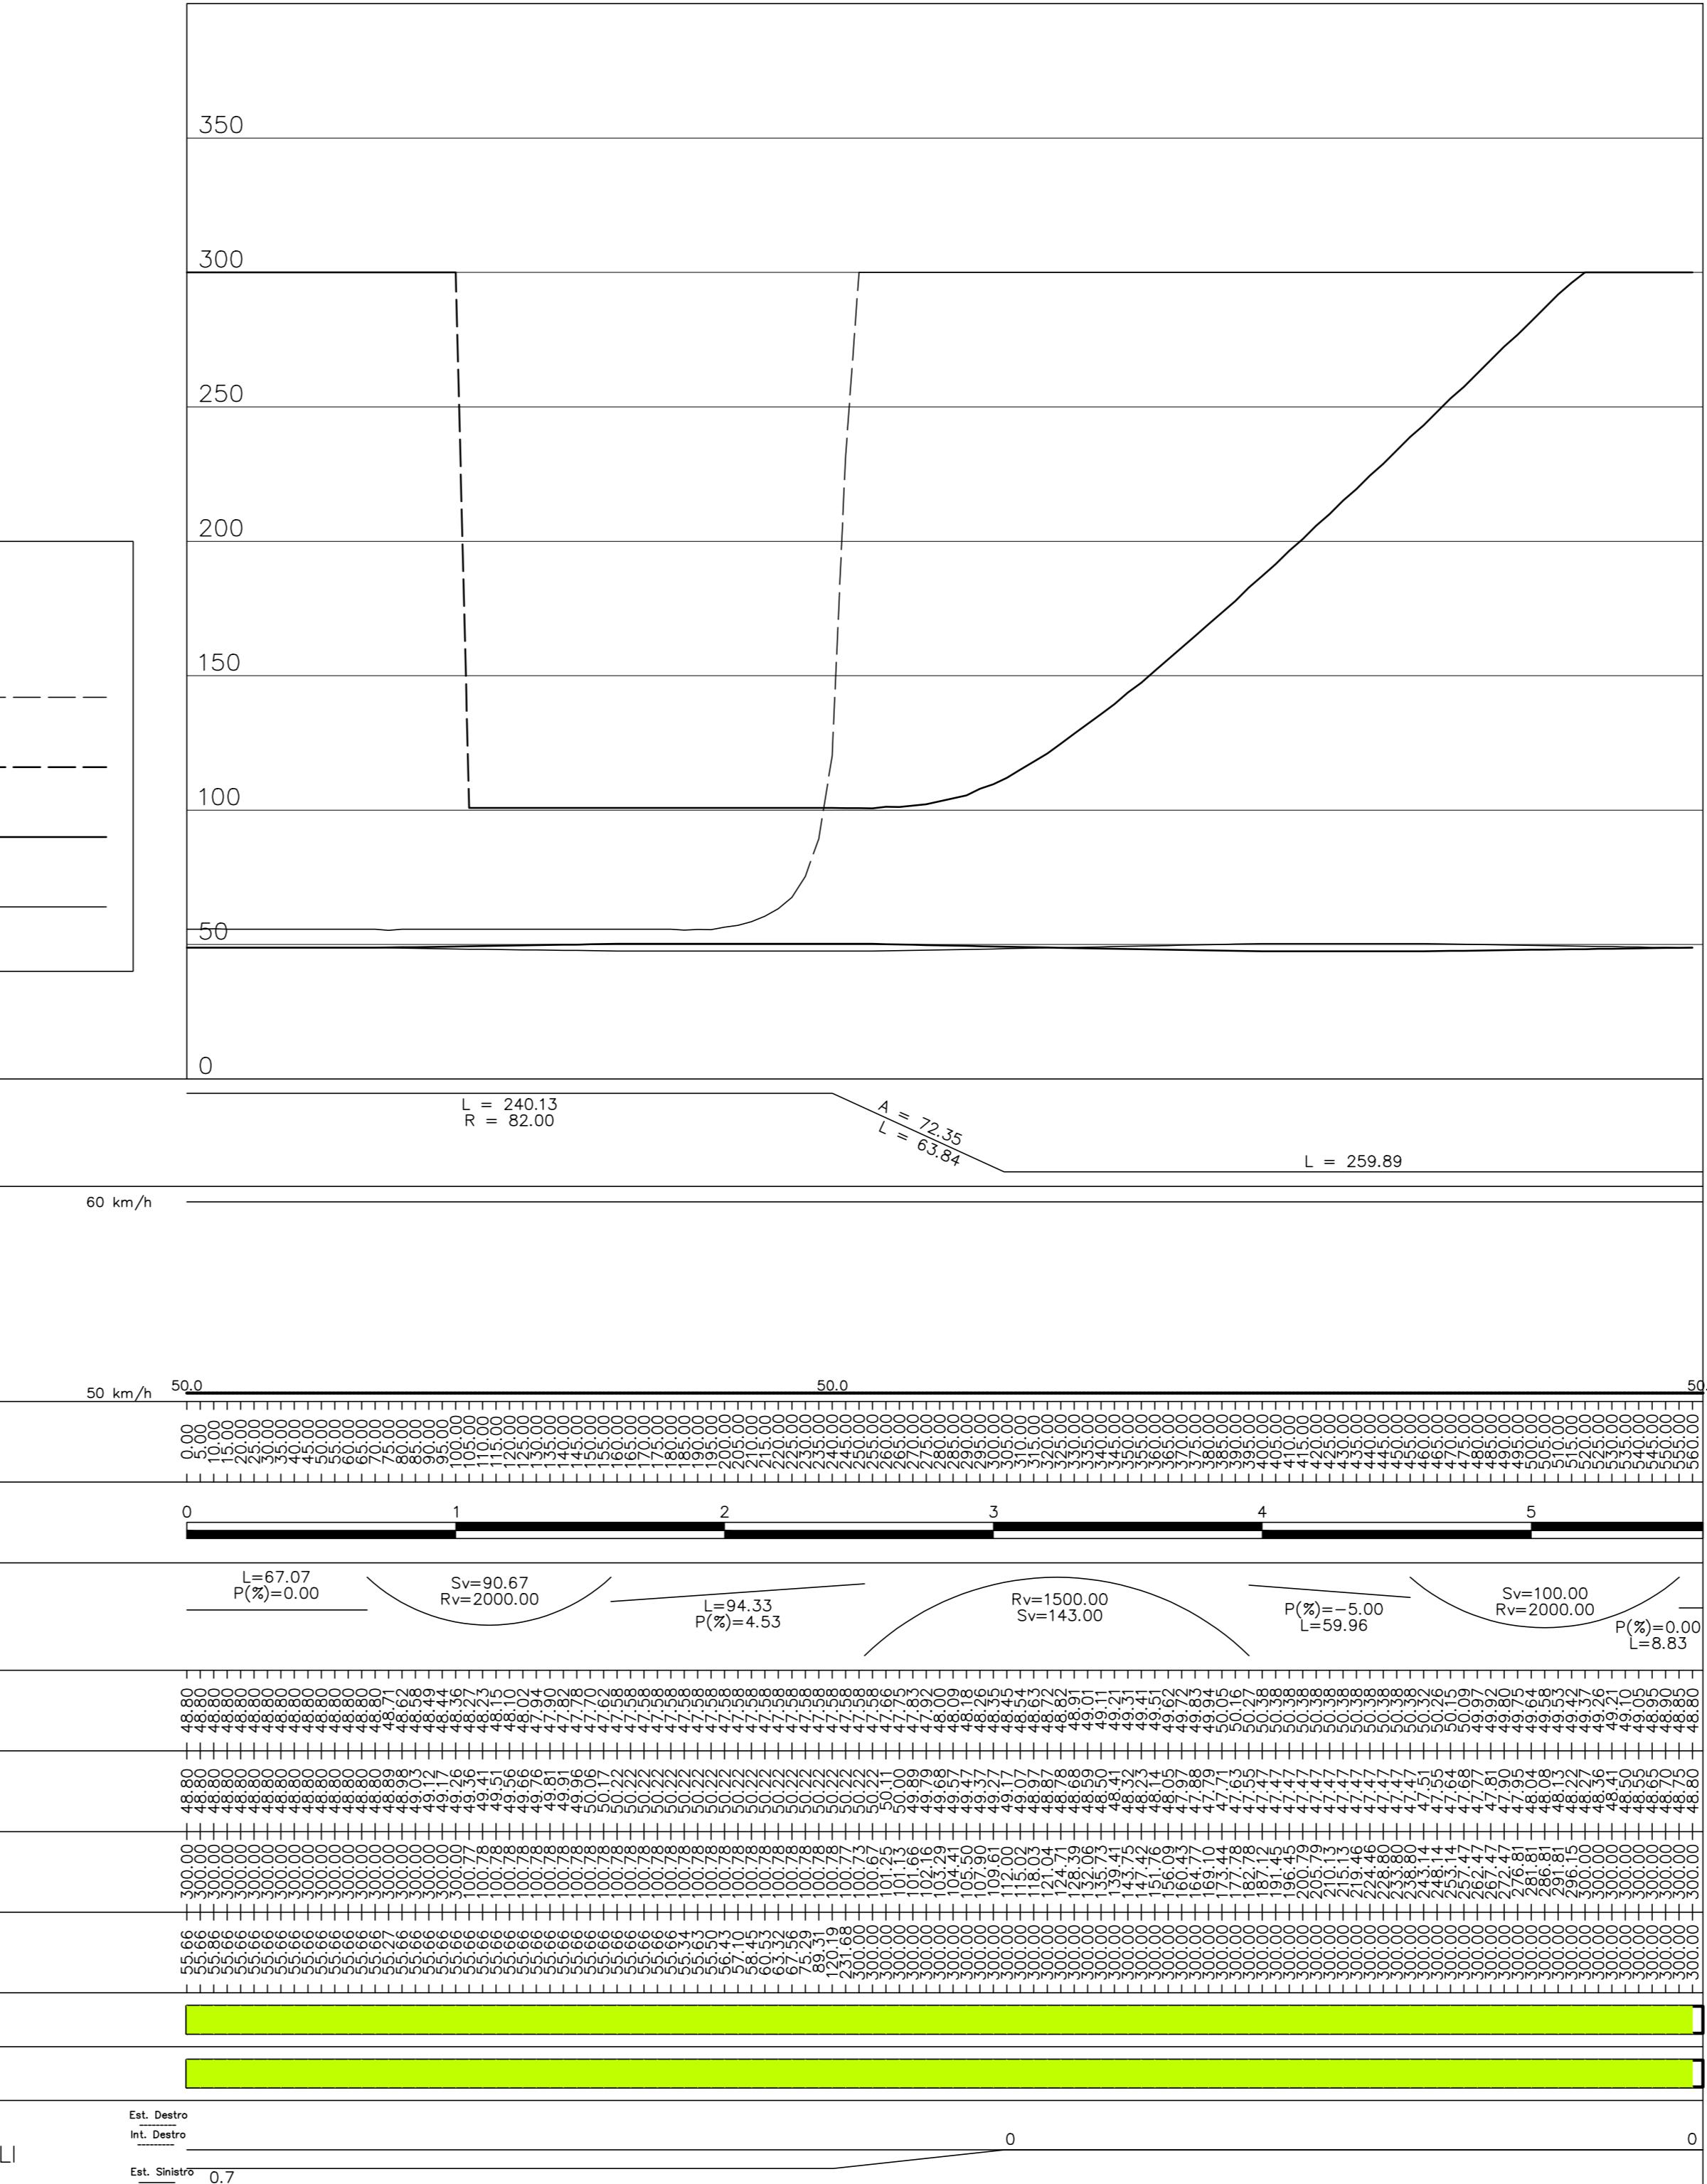


DIAGRAMMA VISIBILITÀ SRA21 – Ramo CR 1:2000

Scala X 1: 2000.000

Scala Y 1: 2000.000



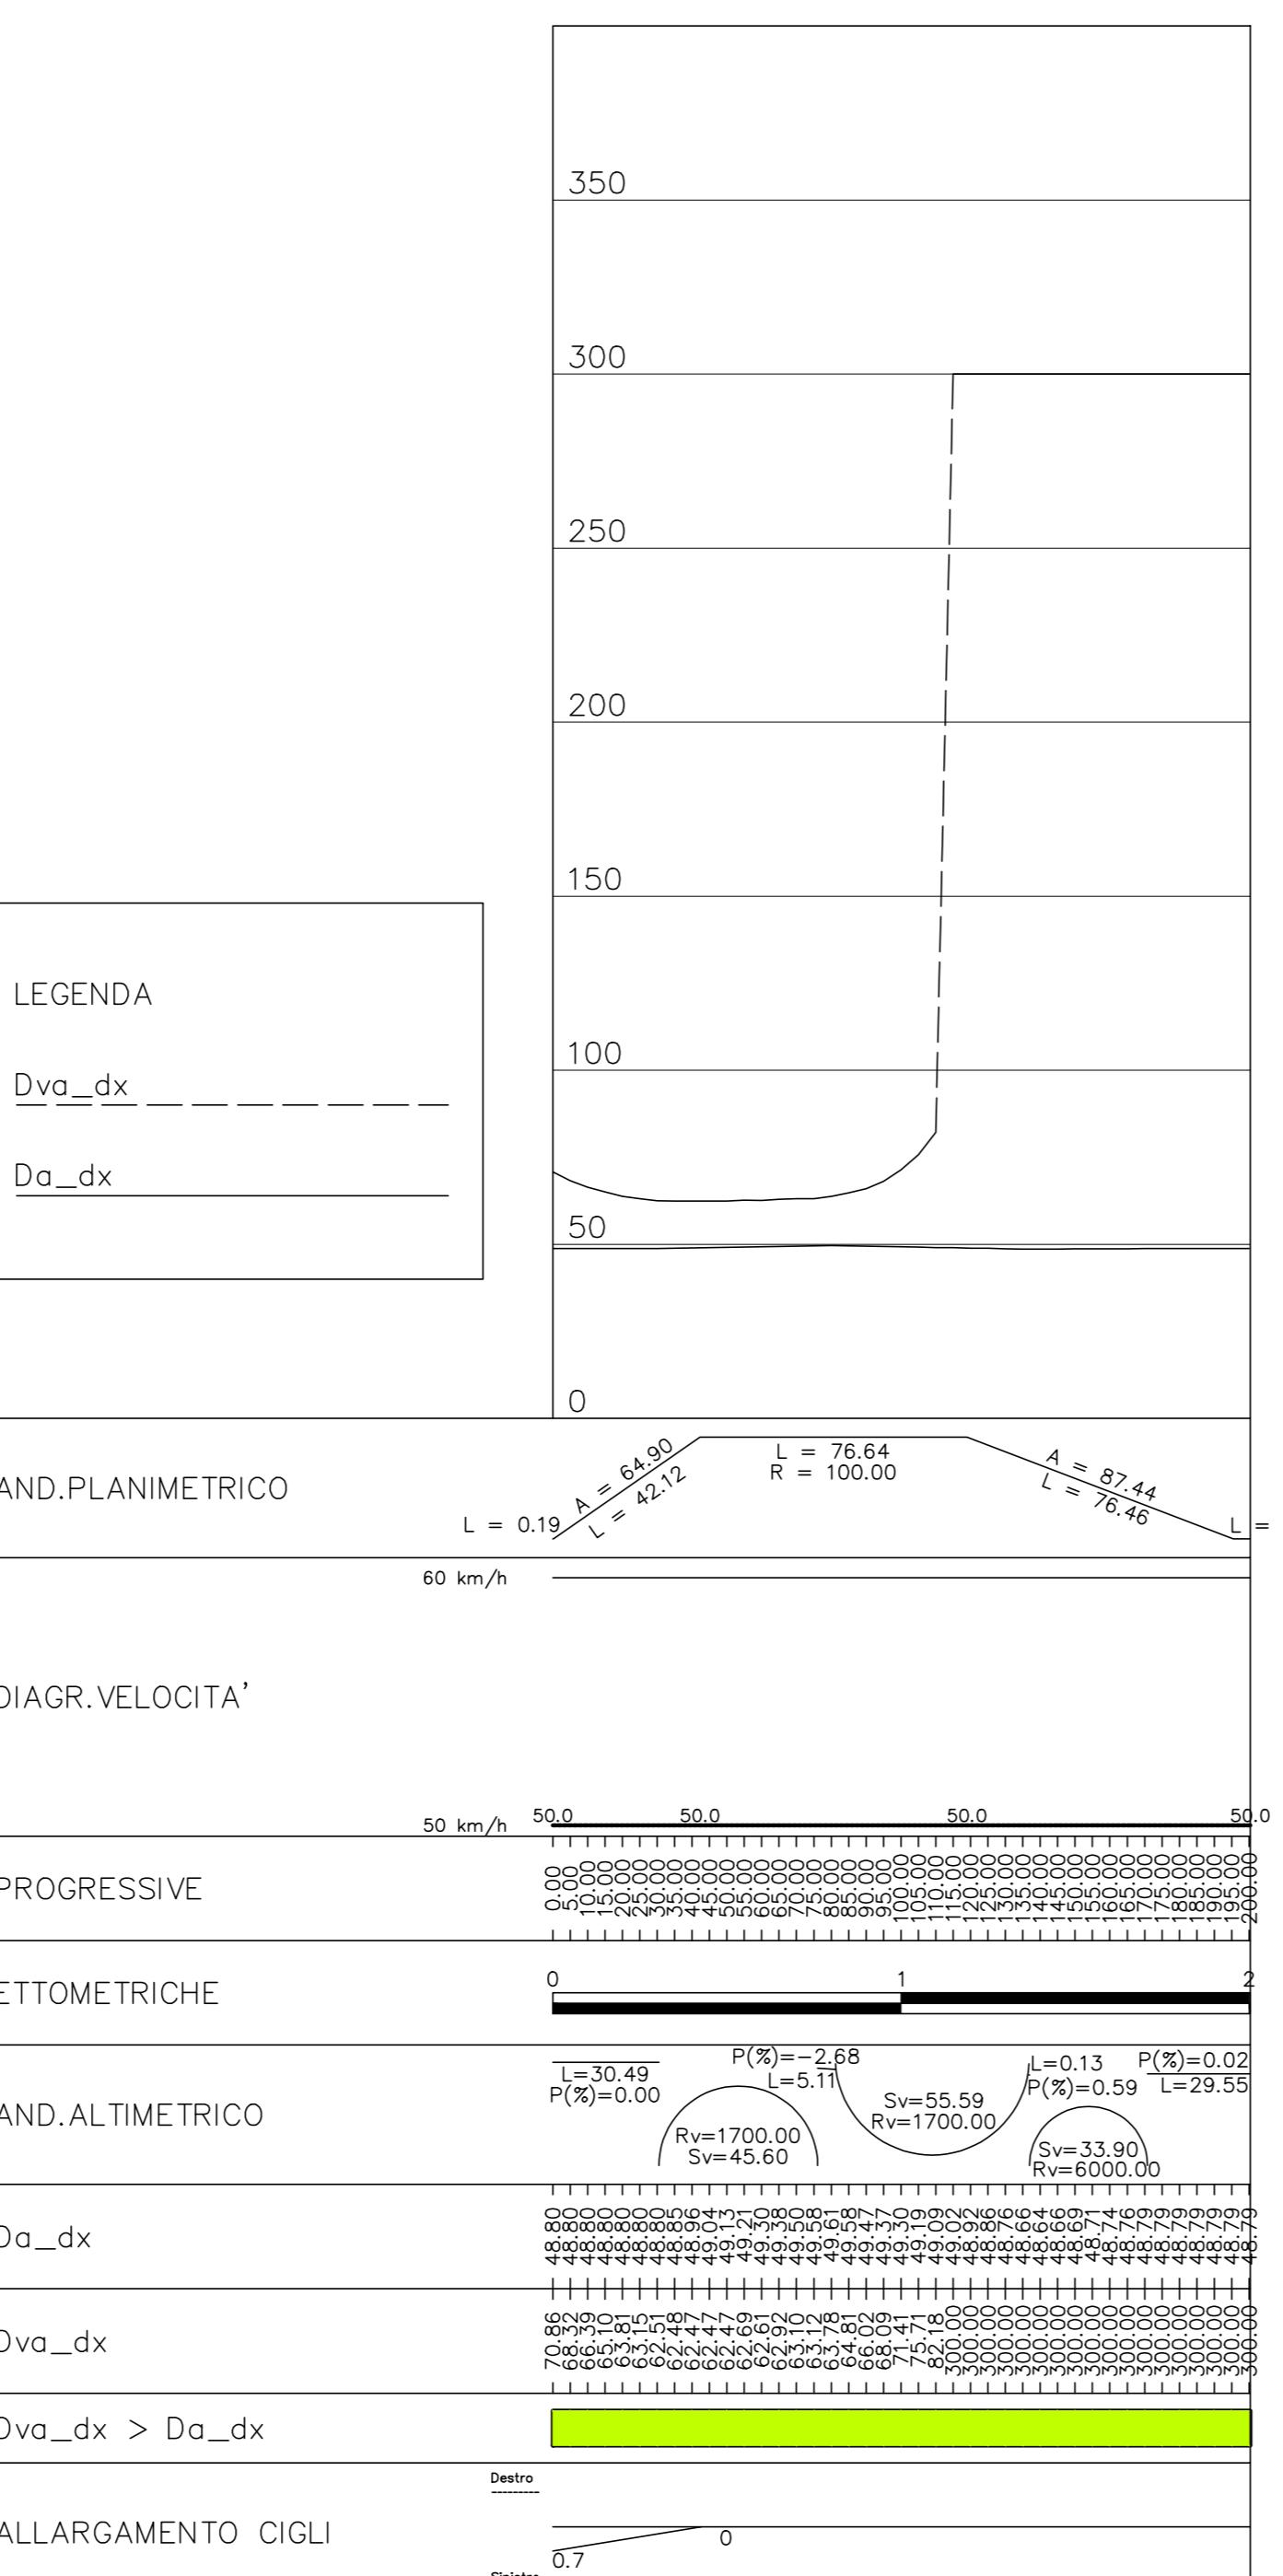


DIAGRAMMA VISIBILITÀ SRA23 – Ramo RC 1:2000

Scala X 1: 2000.000

Scala Y 1: 2000.000

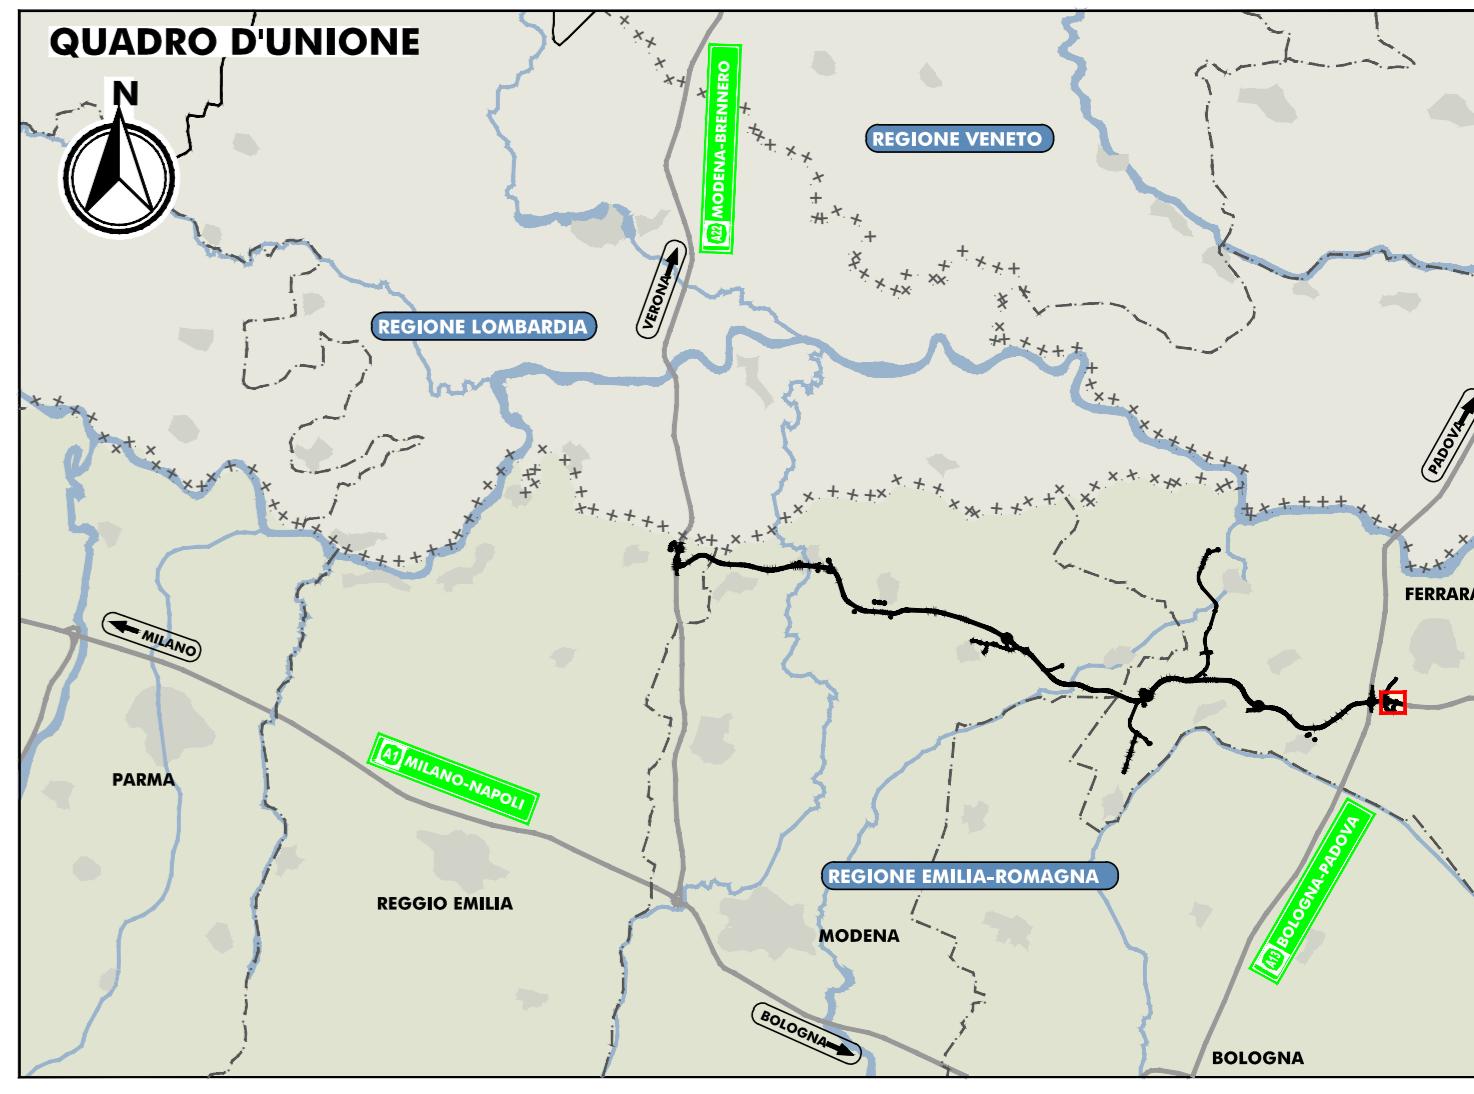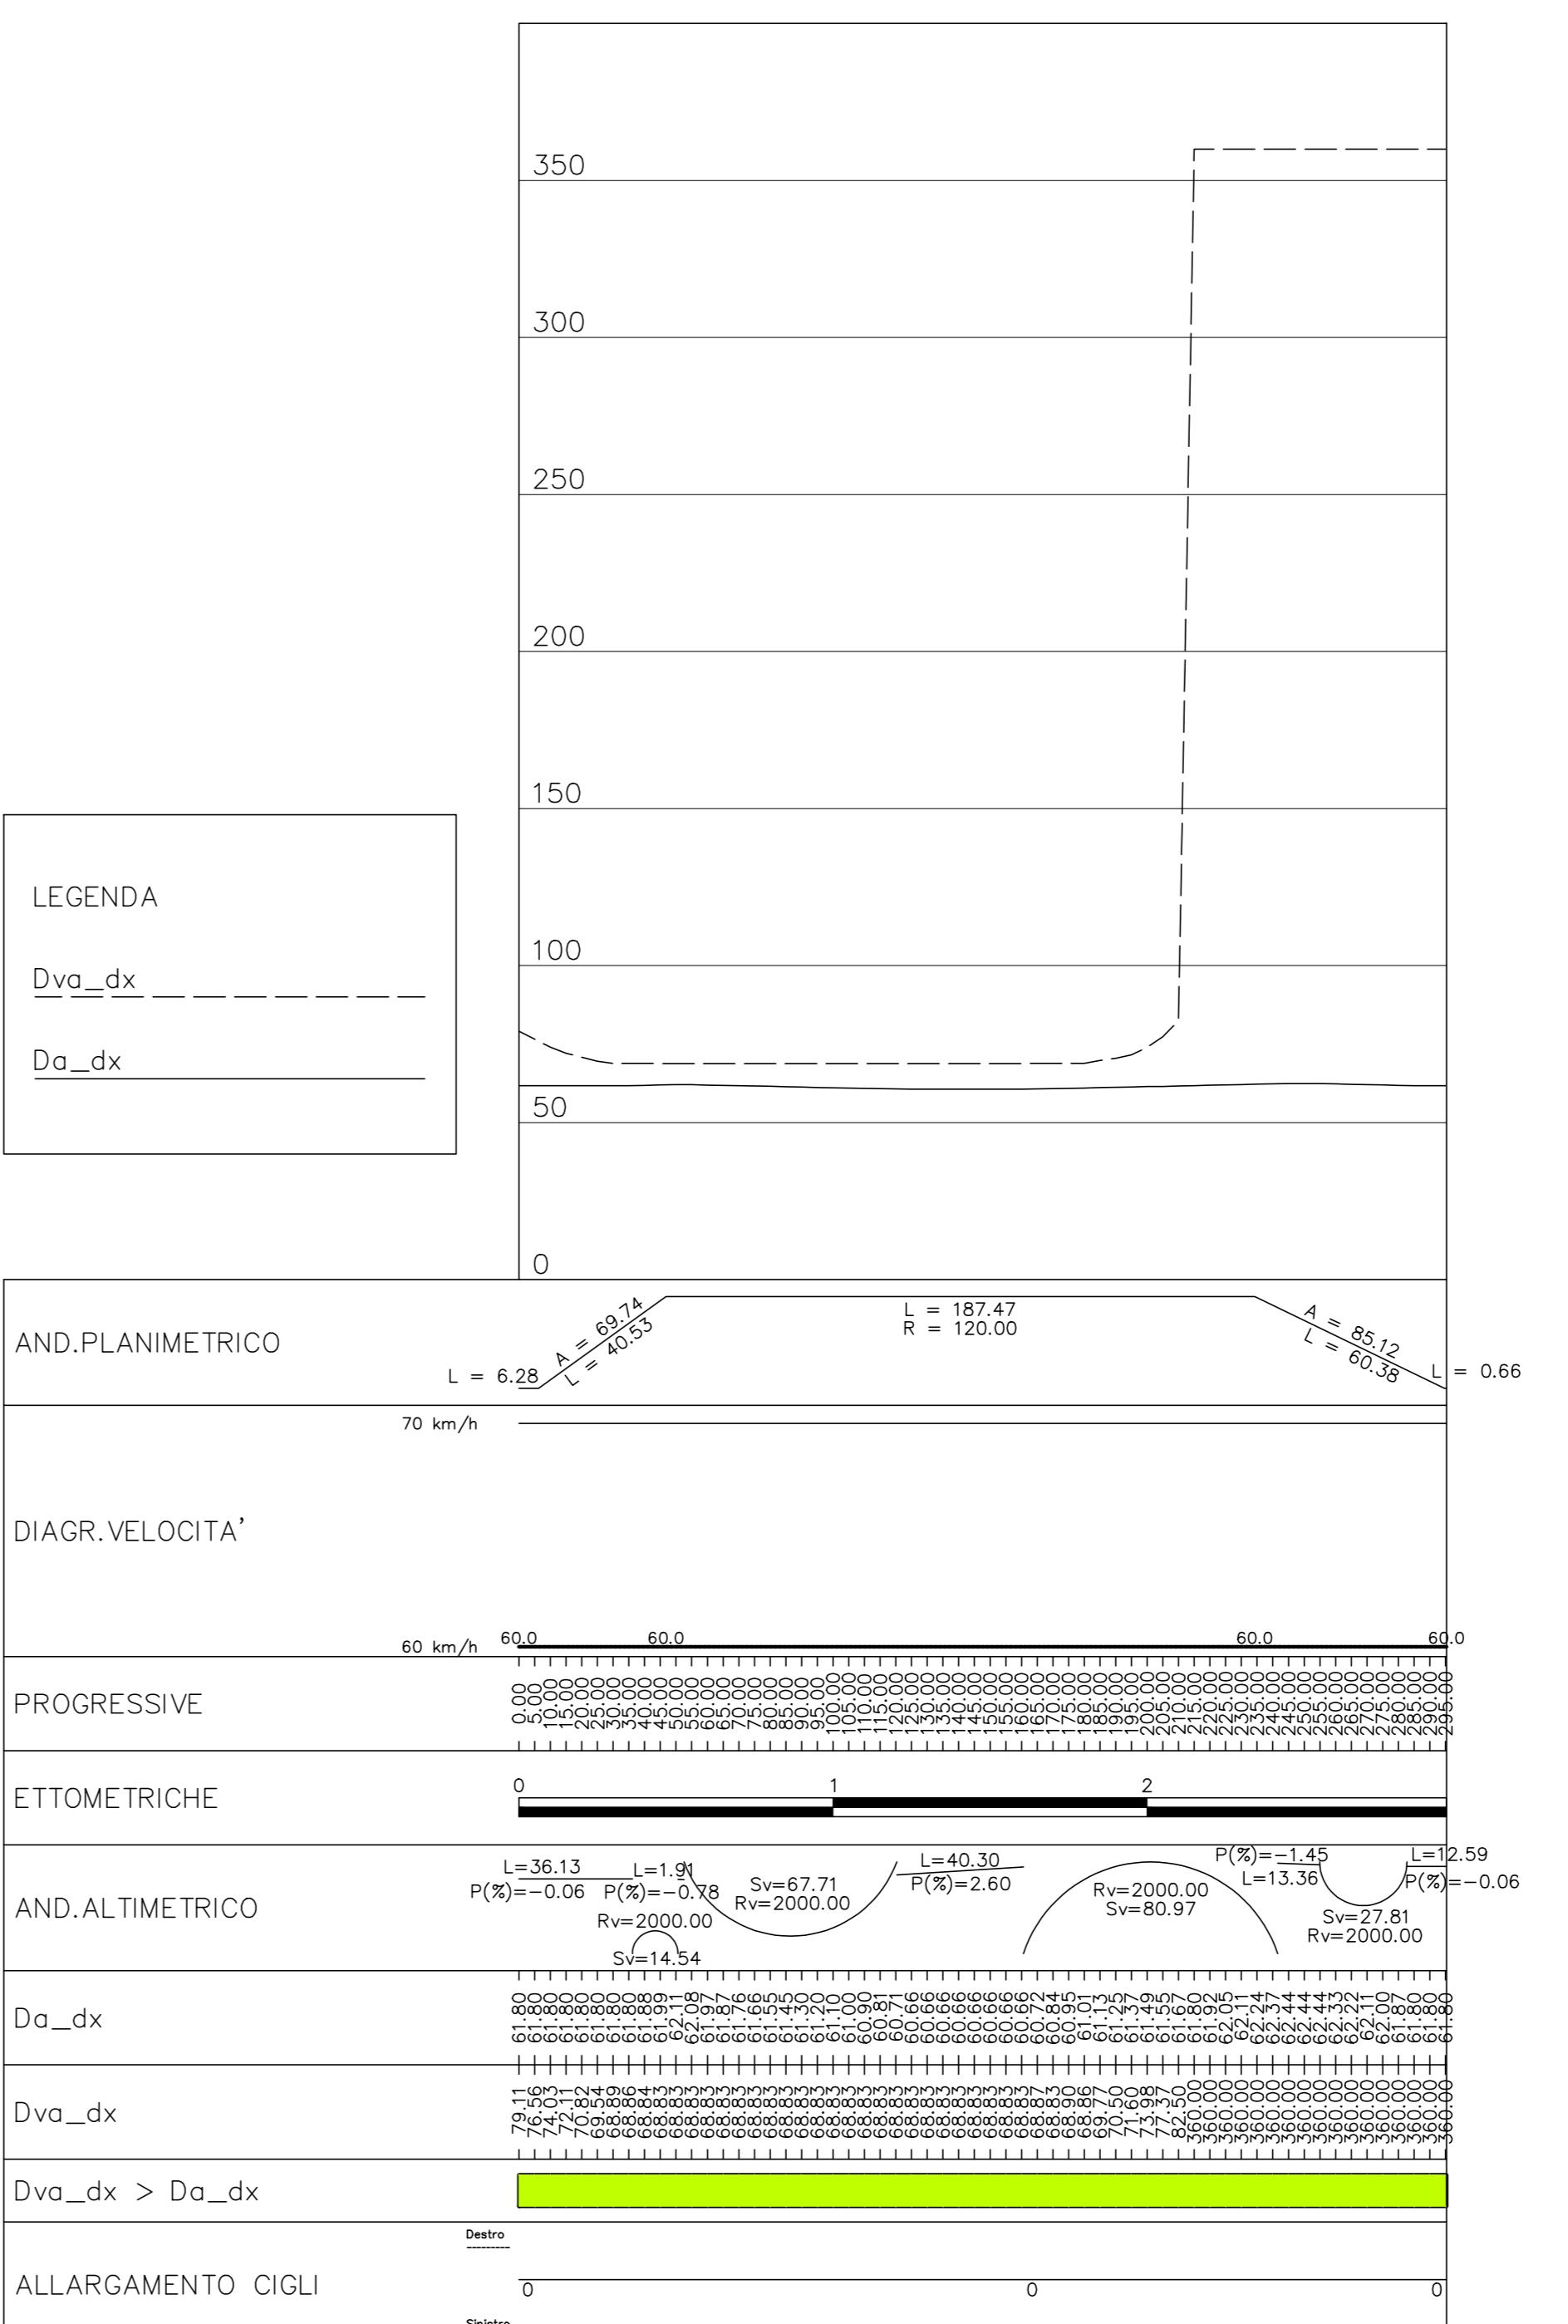

LEGENDA

ELABORATI DI RIFERIMENTO
PD_0_000_0000_0_GE_KT_01 - ELENCO NORMATIVO DI RIFERIMENTO
PD_0_000_0000_0_GE_VIABILITÀ ED ASSISTENZA DELLE OPERE
PD_0_000_0000_0_SD_SZ_01 - SEZIONI TRASVERSALI - ALBUM
PD_0_V00_0ST00_0_QM_ST_02 - SEZIONI TIPO - VIABILITÀ CATEGORIA C2 Tavola 1/2
PD_0_V00_0ST00_0_QM_ST_04 - SEZIONI TIPO - VIABILITÀ CATEGORIA C2 Tavola 2/2
PD_0_V00_0ST00_0_QM_ST_01 - SEZIONI TIPO - VIABILITÀ CATEGORIA F2 Tavola 1/2
PD_0_V00_0ST00_0_QM_ST_02 - SEZIONI TIPO - VIABILITÀ CATEGORIA F2 Tavola 2/2

CARATTERISTICHE DEI MATERIALI
PER CARATTERISTICHE DEI MATERIALI VEDERE ELABORATO
PD_0_000_0000_0_GE_TB_01 - TABELLA MATERIALE E CLASI DI ESPOSIZIONE CALCESTRUZZO

NOTE
- TUTTE LE MISURE SONO ESPRESSE IN METRI SALVO OVE DIVERSAMENTE INDICATO.
- TUTTE LE QUOTE ALTIMETRICHE SONO ESPRESSE IN METRI s.l.m.
- TUTTI GLI ANGOLI SONO ESPRESSE IN GRADI CENTESIMALI
- TUTTE LE COORDINATE SONO ESPRESSE IN METRI

IL CONCEDENTE		IL CONCESSIONARIO	
Regione Emilia-Romagna		ARC AUTOSTRADA REGIONALE CISPADANA	
AUTOSTRADA REGIONALE CISPADANA DAL CASELLO DI REGGIOLO-ROLO SULLA A22 AL CASELLO DI FERRARA SUD SULLA A13 CODICE C.U.P. E81B0800060009			
PROGETTO DEFINITIVO			
ASSE AUTOSTRADALE (COMPRESO DEGLI INTERVENTI LOCALI DI COLLEGAMENTO VIARIO AL SISTEMA AUTOSTRADALE)			
PROGETTAZIONE STRADALE INTECONNESSIONI E SVINCOLI SVINCOLO DI FERRARA SUD			
DIAGRAMMA DI VISUALE LIBERA E DI VELOCITÀ: TAVOLA 1/2			
IL PROGETTISTA		RESPONSABILE INTEGRAZIONE PRESTAZIONI SVINCOLI	
PIACENTINI INGEGERNI S.r.l. Luca Piacentini Albo Ing. Bologna n° 4152		Autonoleggio Capodistria S.p.A. Il Presidente Gianni Bellini	
REV. DATA		DESCRIZIONE	
G		Fantoni	Piacentini Salsi
F			
E			
D			
C			
B			
A	17.04.2012	Emissione	
REV. DATA			
IDENTIFICAZIONE ELABORATO			
N. PROG.	12/27	GRUPPO	CODICE OPERA MIS.
REV.	PD	0	SRA/00
DATA			PORTO APERTURA
PROGETTO			REV. APPROVAZIONE
REV.			MAGGIO 2012
SCALA	1:2000		

L'elenco dei progettisti e responsabili è riportato nel documento.