

DIAGRAMMA VISIBILITA' RAMO SR 1:2000



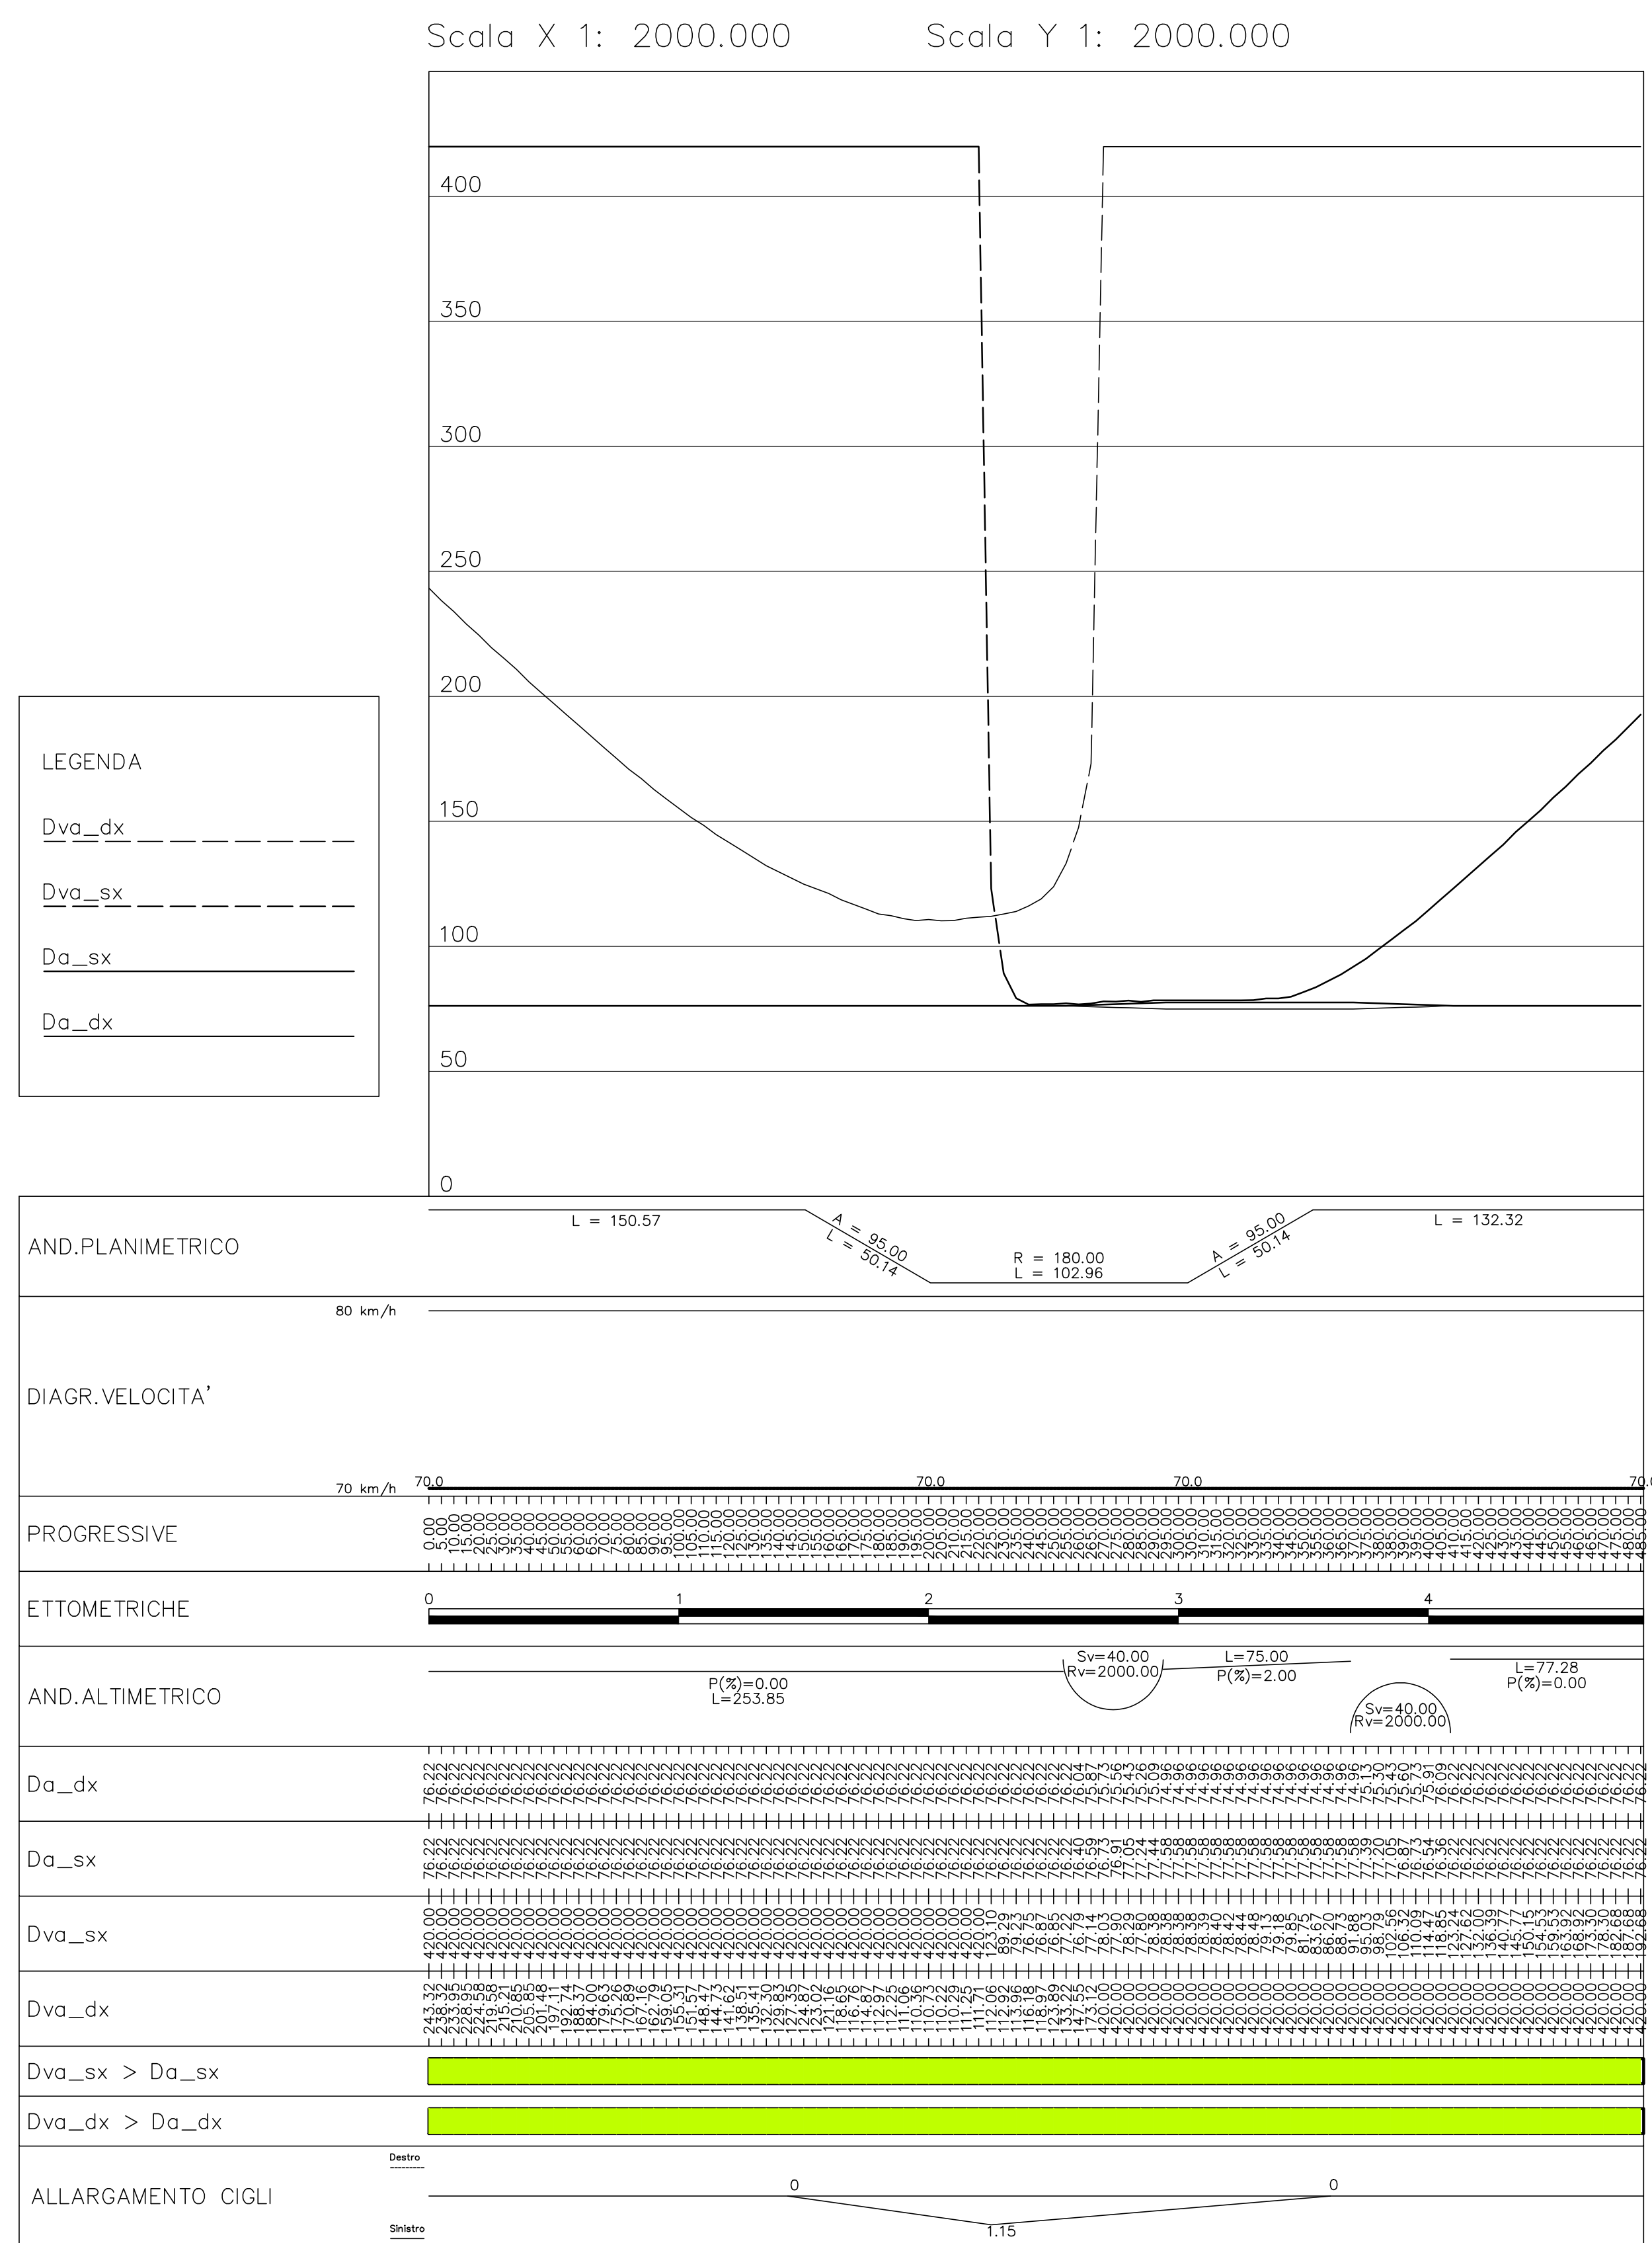


DIAGRAMMA VISIBILITA' RAMO OVEST 1:2000

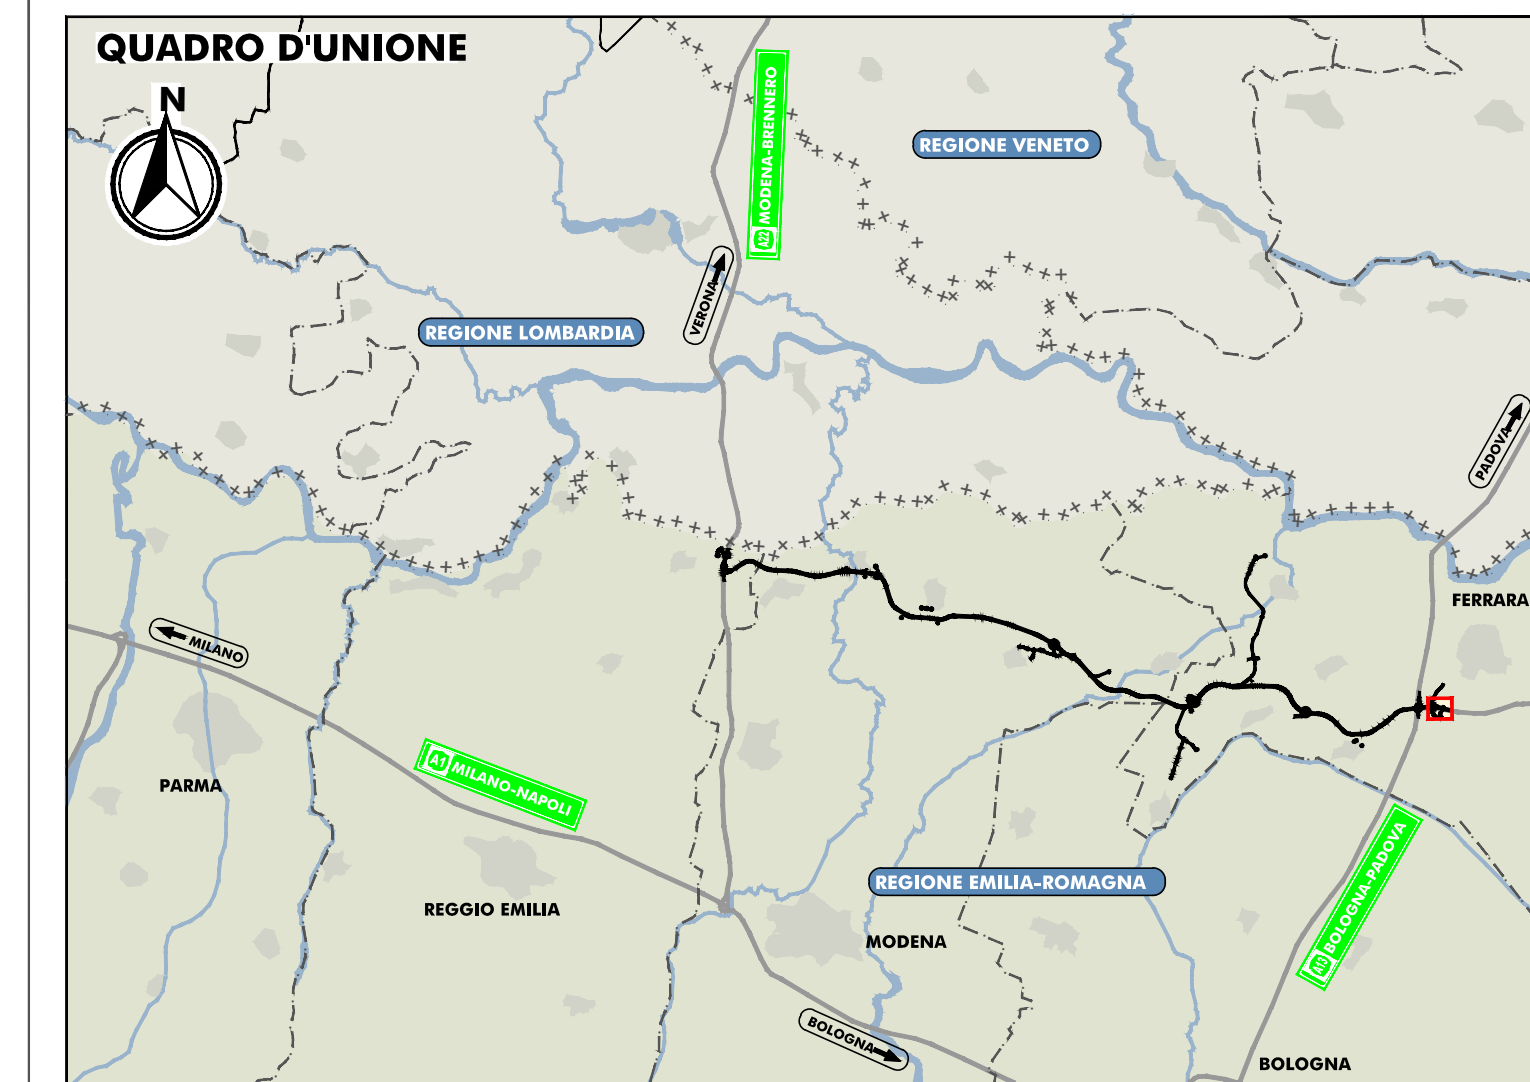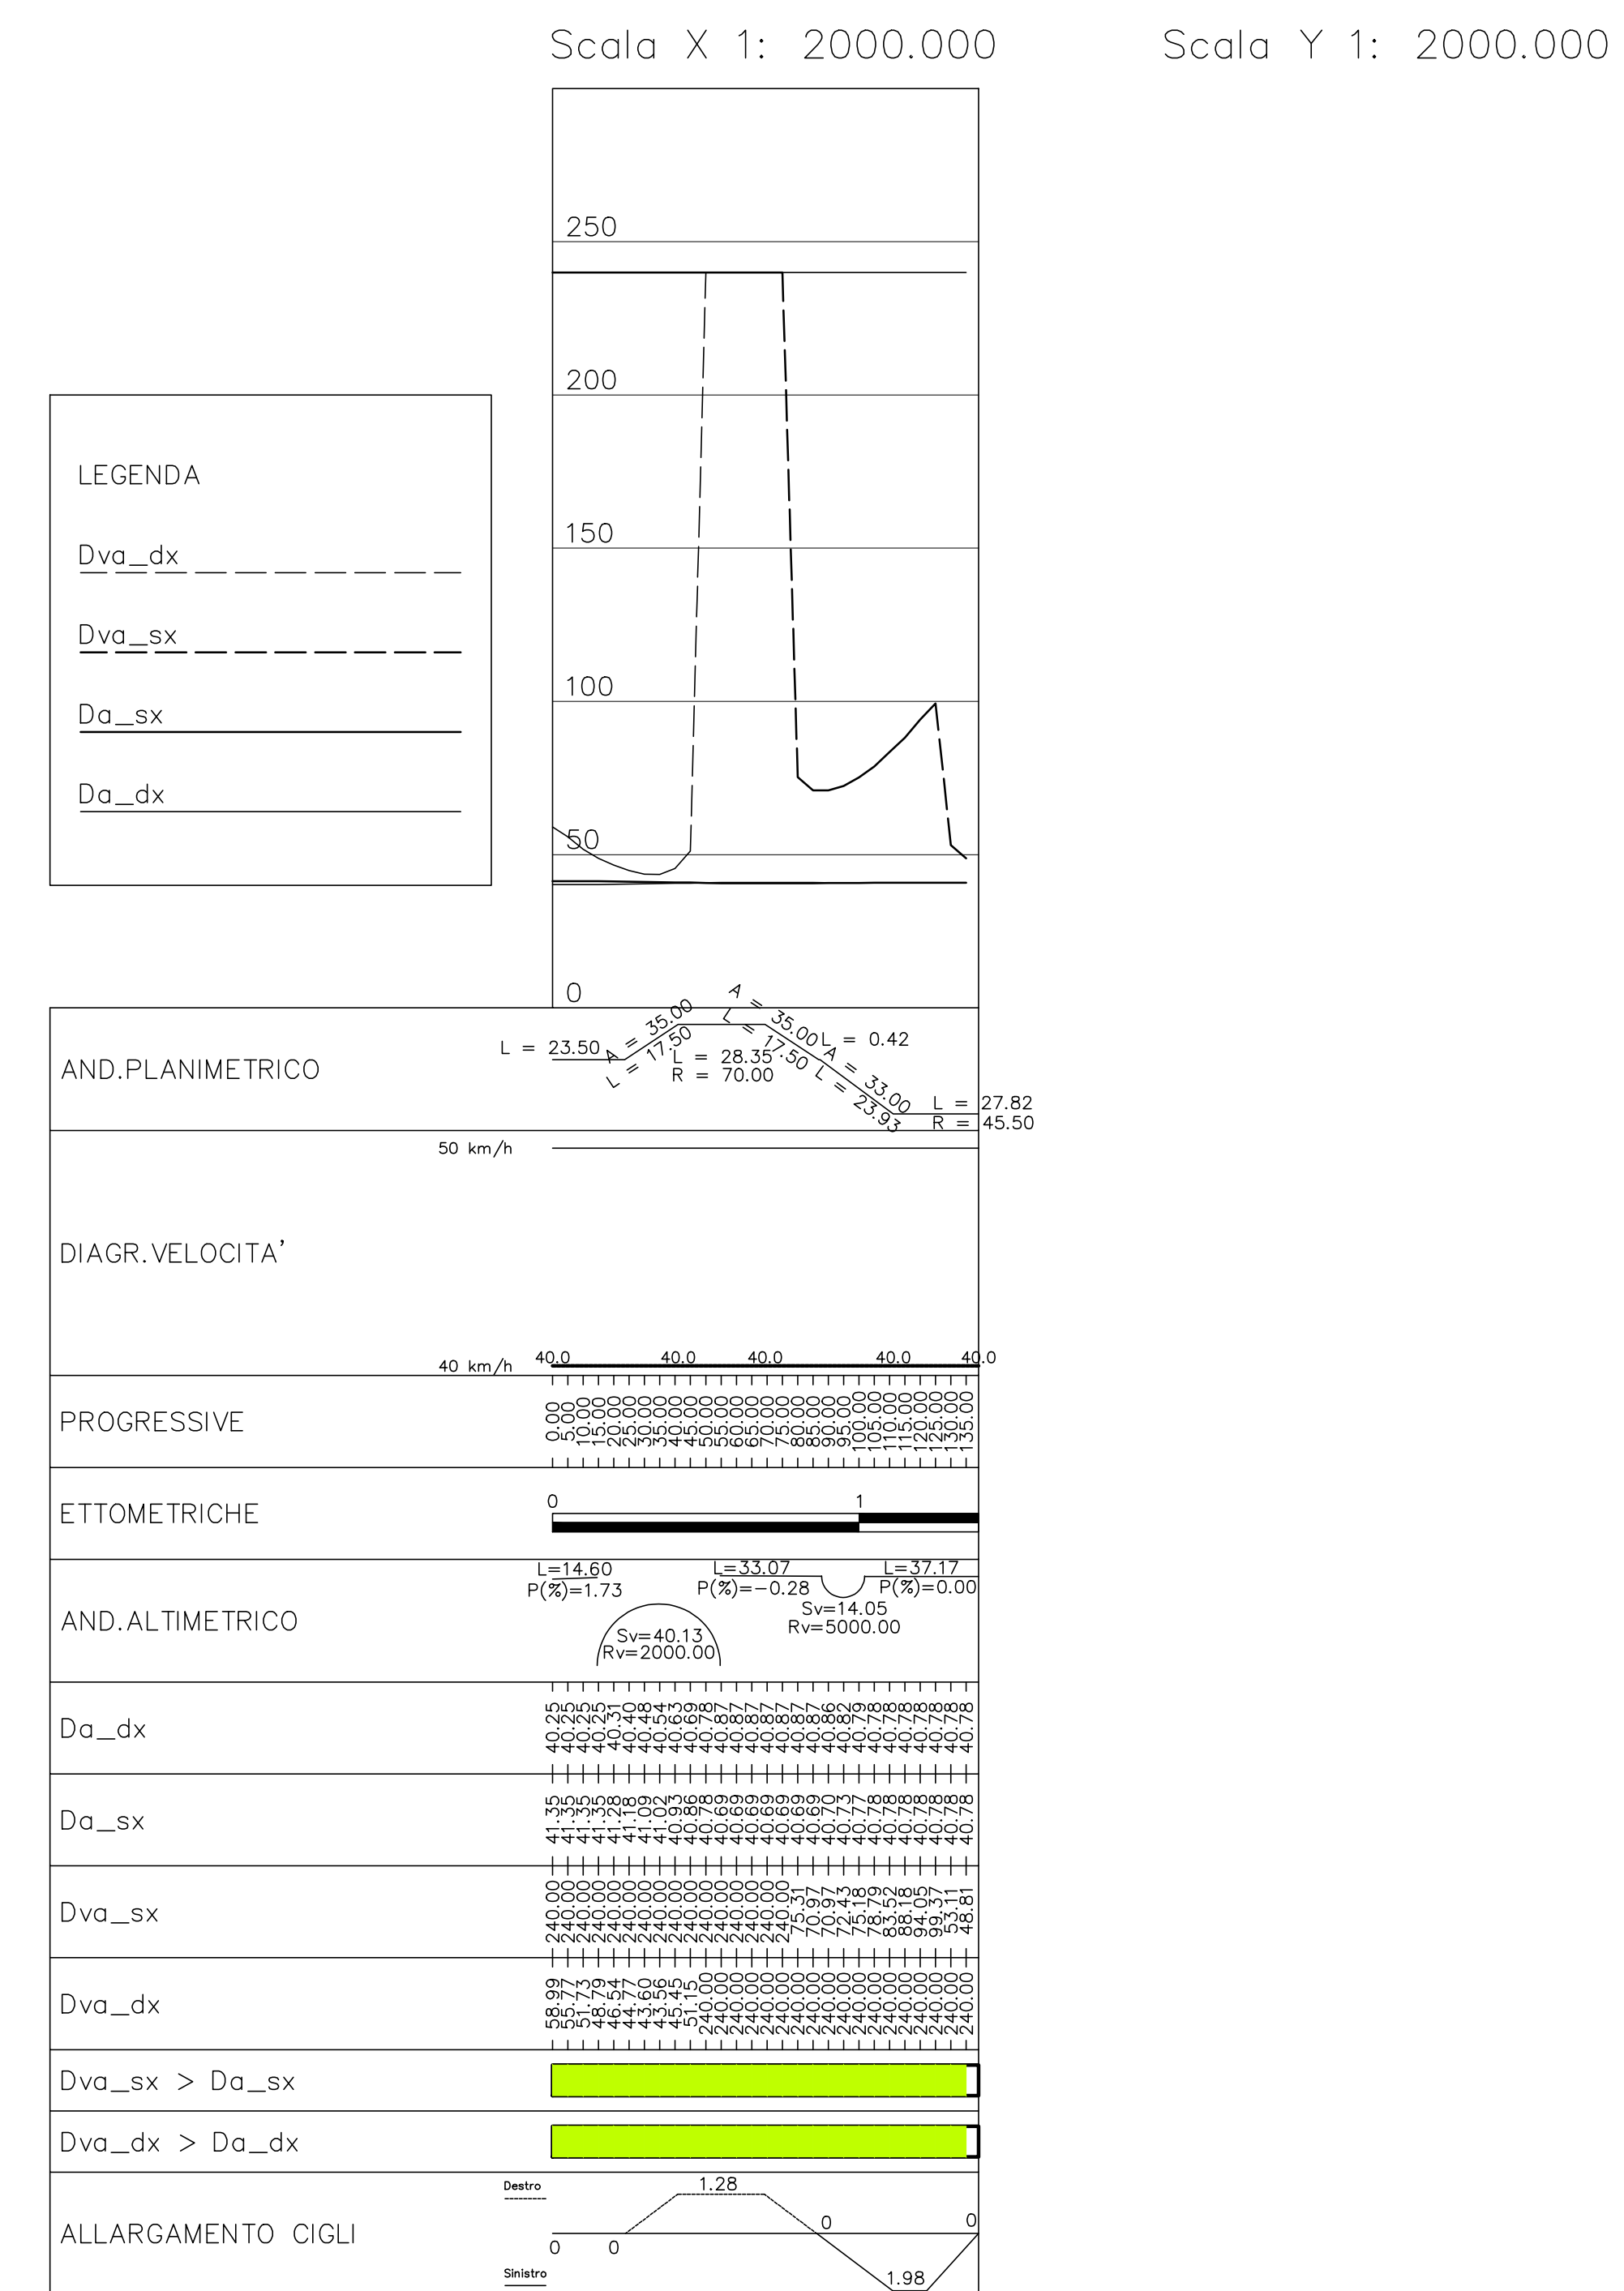

LEGENDA

ELABORATI DI RIFERIMENTO

PD\_0\_000\_0000\_0\_GE\_KT\_01 - ELENCO NORMATIVE DI RIFERIMENTO  
 PD\_0\_000\_0000\_0\_GE\_KT\_02 - VITA UTILE E CLASSI D'USO DELLE OPERE  
 PD\_0\_S00\_SRA00\_0\_SO\_SZ\_01 - SEZIONI TRASVERSALI - ALBUM  
 PD\_0\_V00\_IST00\_0\_CM\_ST\_03 - SEZIONI TIPO - VIABILITA' CATEGORIA C2, Tavola 1/2  
 PD\_0\_V00\_IST00\_0\_CM\_ST\_04 - SEZIONI TIPO - VIABILITA' CATEGORIA C2, Tavola 2/2  
 PD\_0\_V00\_IST00\_0\_CM\_ST\_01 - SEZIONI TIPO - VIABILITA' CATEGORIA F2, Tavola 1/2  
 PD\_0\_V00\_IST00\_0\_CM\_ST\_02 - SEZIONI TIPO - VIABILITA' CATEGORIA F2, Tavola 2/2

CARATTERISTICHE DEI MATERIALI

PER CARATTERISTICHE DEI MATERIALI VEDERE ELABORATO:  
 PD\_0\_0000\_0000\_0\_GE\_TB\_01 - TABELLA MATERIALI E CLASSI DI ESPOSIZIONE CALCESTRUZZO

NOTE

- TUTTE LE MISURE SONO ESPRESSE IN METRI SALVO OVE DIVERSAMENTE INDICATO
- TUTTE LE QUOTE ALTIMETRICHE SONO ESPRESSE IN METRI s.l.m.
- TUTTI GLI ANGOLI SONO ESPRESSE IN GRADI CENTESIMALI
- TUTTE LE COORDINATE SONO ESPRESSE IN METRI

IL CONCEDENTE: Regione Emilia-Romagna

IL CONCESSIONARIO: ARCA AUTOSTRADA REGIONALE CISPADANA

**AUTOSTRADA REGIONALE CISPADANA DAL CASELLO DI REGGIOLO-ROLO SULLA A22 AL CASELLO DI FERRARA SUD SULLA A13**  
 CODICE C.U.P. E81808000600009

**PROGETTO DEFINITIVO**

ASSE AUTOSTRADALE (COMPRESIVO DEGLI INTERVENTI LOCALI DI COLLEGAMENTO VIARIO AL SISTEMA AUTOSTRADALE)

PROGETTAZIONE STRADALE  
 INTECONNESSIONI E SVINCOLI  
 SVINCOLO DI FERRARA SUD  
 DIAGRAMMA DI VISUALE LIBERA E DI VELOCITA'. TAVOLA 2/2

IL PROGETTISTA: PIACENTINI INGEGNERI S.r.l.  
 Ing. Luca Piacentini  
 Albo Ing. Bologna n° 4152

RESPONSABILE INTEGRAZIONE PRESTAZIONI SPECIALISTICHE  
 Ing. Emilio Salsi  
 Albo Ing. Reggio Emilia n° 945

IL CONCESSIONARIO: Autostada Regionale Cispadana S.p.A. e Presidente Gruppo Piacenti

G									
F									
E									
D									
C									
B									
A	17.04.2012	Emissione		Fantoni	Piacentini	Salsi			

IDENTIFICAZIONE ELABORATO

NUM. PROSP.	FILE	DATA	DESCRIZIONE	STATO	PRODOTTORE	REDAZIONE	CONTROLLATO	VERIFICAZIONE
1/2	2/2	01	02	03	04	05	06	07

DATA: 17.04.2012  
 DESCRIZIONE: Emissione  
 REDAZIONE: Fantoni  
 CONTROLLATO: Piacentini  
 VERIFICAZIONE: Salsi

SCALE: 1:2000