


TRACCIATI B.T. - M.T. E SEZIONI DI SCAVO
Scala 1:3.000

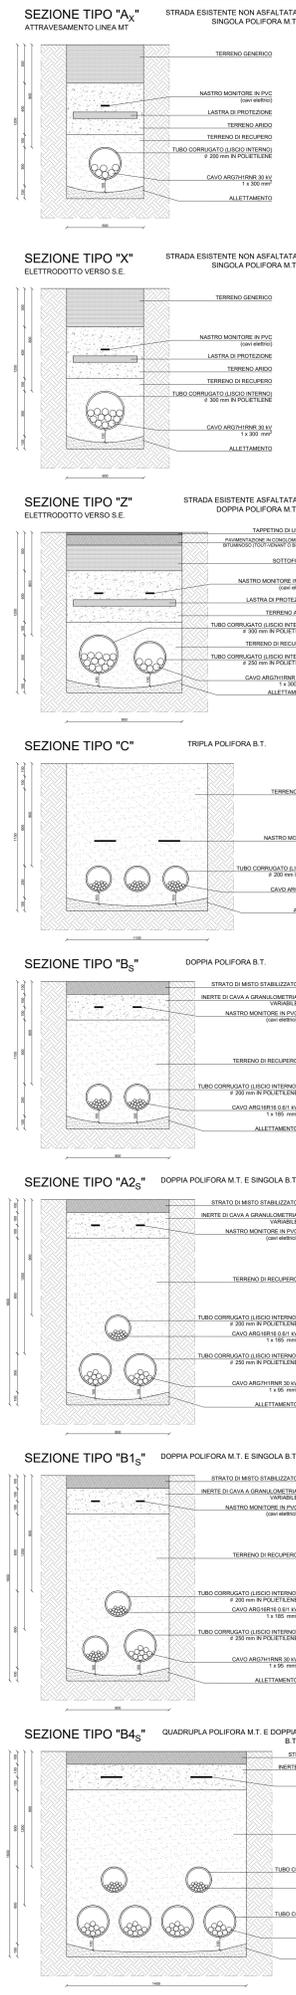

SEZIONI SCAVO
Scala 1:20

LEGENDA

	Perimetro lotto		Tracciato linea MT
	Recinzione		Tracciato linea BT
	Accesso al lotto		Inverter
	Viabilità esistente		Cabina di trasformazione BT/MT (12x3)
	Viabilità interna		Cabina di raccolta (20x3)
	Viabilità esterna di progetto con rinterro cavidotto BT esistente		Vano tecnico
	Nr. Piastra		Identificativo Cabine MT / Cabine di raccolta
			Identificativo vani tecnici

CALCOLO DELLA POTENZA INSTALLABILE

Piastra	Tipologia struttura	n. Strutture	n. moduli	Potenza DC (kWp)
1	TR_2p (16X585)	667	2.278	18.729
	TR_2p (50x585)	1.611	77.328	45.237
2a	Fisso (50x585)	61	3.050	1.784
	Fisso (100x585)	227	22.700	13.280
2a	TR_2p (16X585)	354	882	7.392
	TR_2p (50x585)	728	34.944	20.442
2b	Fisso (50x585)	10	500	293
	Fisso (100x585)	52	5.200	3.042
TOT		3.510	183.130	107.131

RIEPILOGO CABINE DI TRASFORMAZIONE E RACCOLTA

Piastra	N.Cabine	Nome	Pot.Cabine	n. Inverter	n. Vani Tecnici	n. Cabine Raccolta
1	3	A1	6	15	47	1
		A2	6	18		
		A3	6	16		
2a	8	B1	6	15	112	3
		B2	4	11		
		B3	4	10		
		B4	6	15		
		B5	6	15		
		B6	6	15		
		B7	6	15		
		B8	6	16		
2b	4	B9	4	9	0	1
		B10	4	10		
		B11	4	10		
		B12	4	9		
3a	1	C1	6	13	13	0
		C2	6	16		
		C3	6	24		
3b	4	C4	6	16	63	0
		C5	6	15		
		C6	4	10		
3c	1	C6	4	4	10	0
TOTALE	21		112	283	4	2

REGIONE LAZIO
COMUNE DI CELLERE (VT)
Progettazione della Centrale Solare "Energia dell'olio" da 107.131 kWp

Proponente: **PACIFICO** Pacifico Berillo s.r.l. Piazza Walther-von-der-Vogelweide, 8 - 39100 (BZ)

Investitore agricolo: **OXY CAPITAL ADVISORS** OXY CAPITAL ADVISORS S.R.L. Via A. Bertani, 6 - 20154 Milano - Italia

Partner: **OLIO DANTE**

Titolo: Tracciati BT e MT con particolari sezioni di scavo

N° Elaborato: 62

Progettazione: **progetto verde** studio di architettura del paesaggio

Consulenza geologia: **AEDES GROUP ENGINEERING**

Consulenza archeologia: **MARE RINNOVABILI**

Consulenza irrigazione: **MARE RINNOVABILI**

Progettazione elettrica e civile: **progetto verde**

Progettazione oliveto supervisione: **progetto verde**

Rev. descrizione data formato elaborato da controllato da approvato da
