IMPIANTO SU STRUTTURA FISSA - PROSPETTO NORD

Scala 1:100

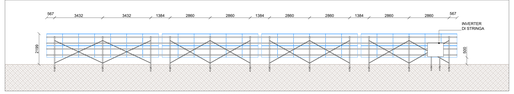

IMPIANTO SU STRUTTURA FISSA - PROSPETTO SUD

Scala 1:100

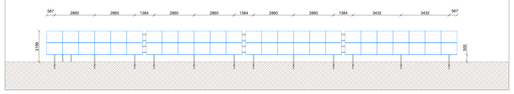

IMPIANTO SU STRUTTURA FISSA - VISTA LATERALE

Scala 1:100

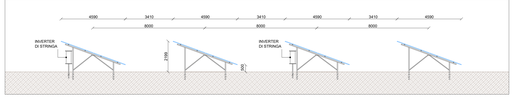

IMPIANTO SU STRUTTURA FISSA - SEZIONE

Scala 1:20

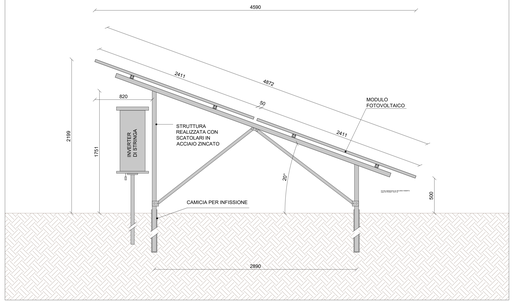

SISTEMA A INSEGUIMENTO MONOASSIALE CON TRACKER 2P 48x585W - PLANIMETRIA

Scala 1:50

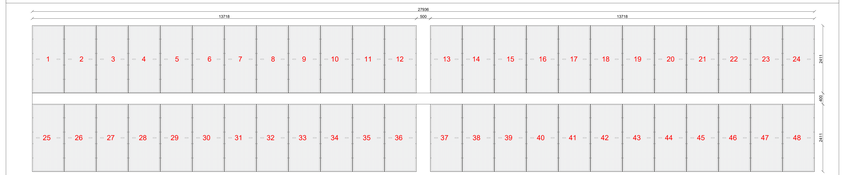

SISTEMA A INSEGUIMENTO MONOASSIALE CON TRACKER 2P 48x585W - PROSPETTO

Scala 1:50

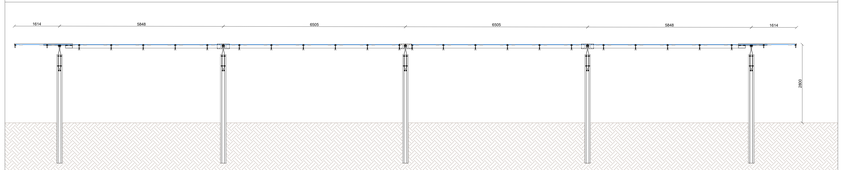

PARTICOLARI COSTRUTTIVI RECINZIONE E CANCELLO

Scala 1:50

RECINZIONE PERIMETRALE

PROSPETTO FRONTALE

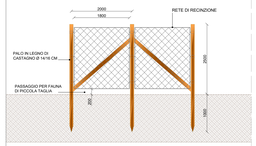

PROSPETTO LATERALE

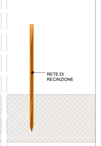

VISTA IN PIANTA

CANCELLO DI ACCESSO AI LOTTI

PROSPETTO FRONTALE

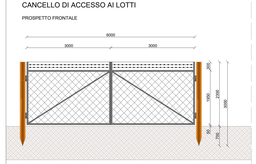

PROSPETTO LATERALE

VISTA IN PIANTA

LAYOUT TRACKER FOTOVOLTAICI CON OLIVETO SUPERINTENSIVO

Scala 1:100

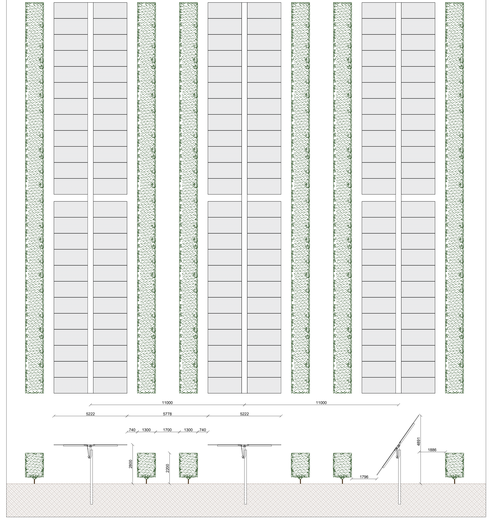

PARTICOLARI PANNELLO FOTOVOLTAICO E STRUTTURA DI SUPPORTO INVERTER

Scala 1:20

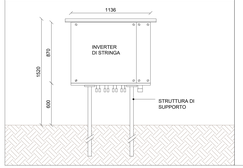

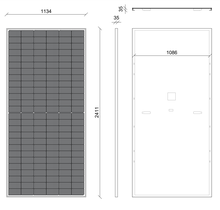

TRACKER IN POSIZIONE ORIZZONTALE

Scala 1:20

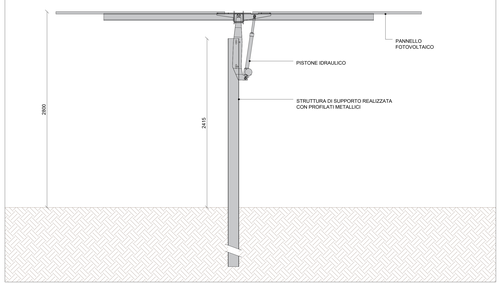

TRACKER IN POSIZIONE INCLINATA +/-55°

Scala 1:20

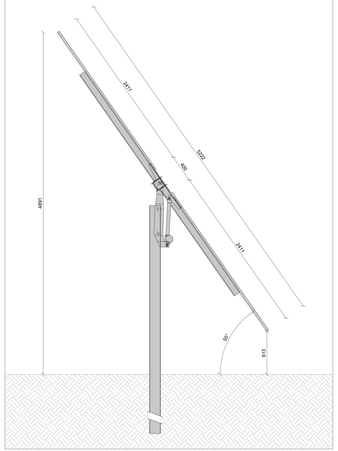

REGIONE LAZIO

COMUNE DI CELLERE (VT)

Progettazione della Centrale Solare "Energia dell'olio " da 107.131 kWp

Proponente: PACIFICO — Pacifico Berillo s.r.l.
Piazza Walther-von-der-Vogelweide,8 - 39100 (BZ)

Investitore agricolo superintensivo : OXY CAPITAL ADVISORS — **OXY CAPITAL ADVISORS S.R.L.**
Via A. Bertani, 6 - 20154 Milano - Italia

Partner: OLIO DANTE

Progettazione: progetto verde STUDIO DI ARCHITETTURA DEL PAESAGGIO — AEDES GROUP ENGINEERING — MARE RINNOVABILI

Titolo: Particolari costruttivi: Trackers-Recinzione-Cancello

N° Elaborato: 67

Cod: PT_10

Scala: 1:100 / 1:50 / 1:20

Tipo di progetto:
- ○ RILIEVO
- ○ PRELIMINARE
- ● DEFINITIVO
- ○ ESECUTIVO

Progetto dell'inserimento paesaggistico e mitigazione
Progettista: Agr. Fabrizio Centrato Sambiase
Arch. Alessandro Viselli
Collaboratori: Agr. Rosa Verde
Urb. Patrizia Ruggiero
Arch. Anna Sirtos

Progettazione elettrica e civile
Progettista: Ing. Rolando Roberto
Ing. Marco Balzano
Collaboratori: Ing. Simone Bonacini
Ing. Gisella Roberto

Progettazione oliveto superintensivo
Progettista: Agr. Giuseppe Rutigliano

Consulenza geologia Geol. Gaetano Ciccolanti

Consulenza archeologia Archeol. Concetta Claudia Costa

Consulenza irrigazione Ing. Salvatore Schiattarella

Rev.	descrizione	data	formato	elaborato da	controllato da	approvato da
		Novembre 2021	A1+	Rolando Roberto	Gisella Roberto	Rolando Roberto