

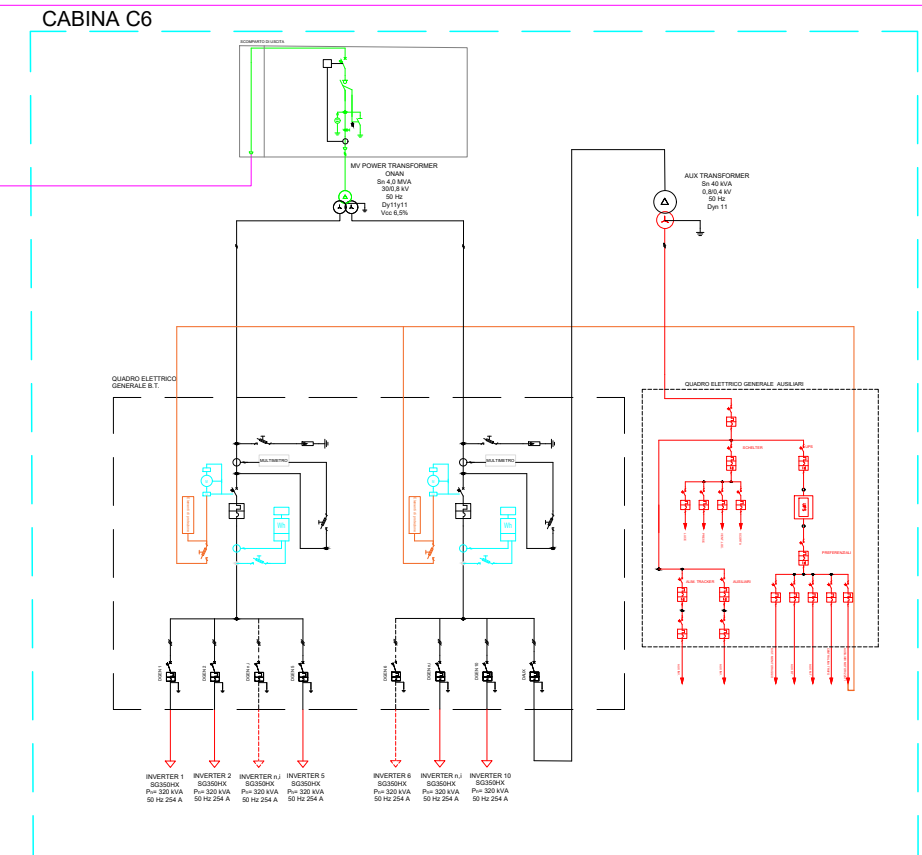
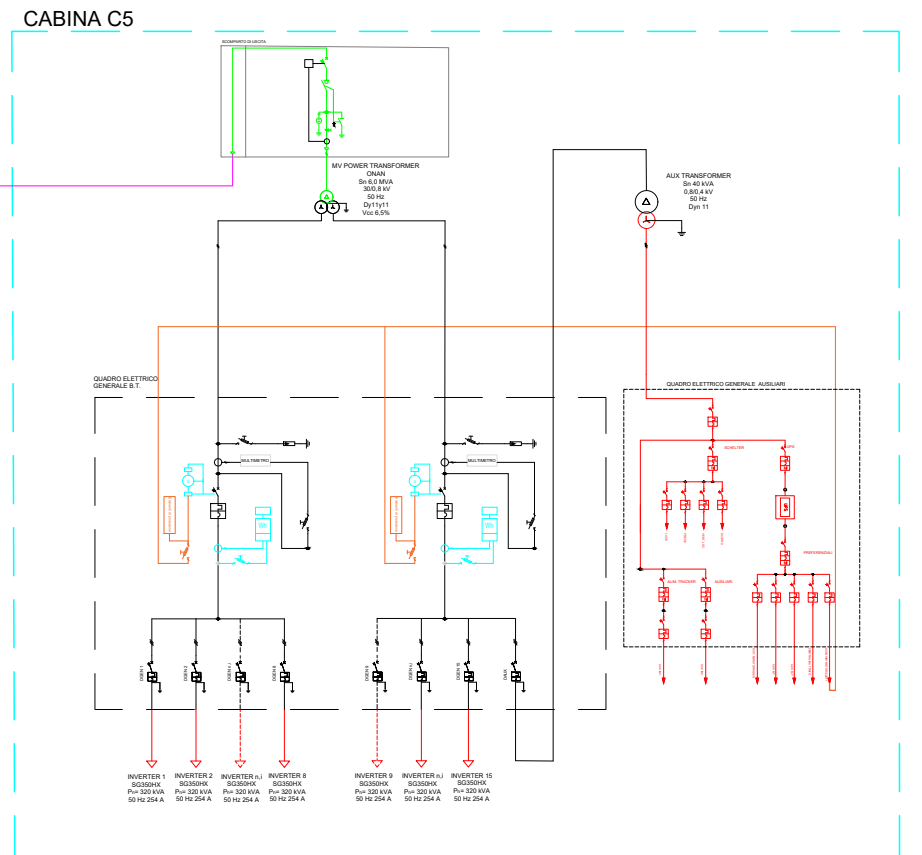
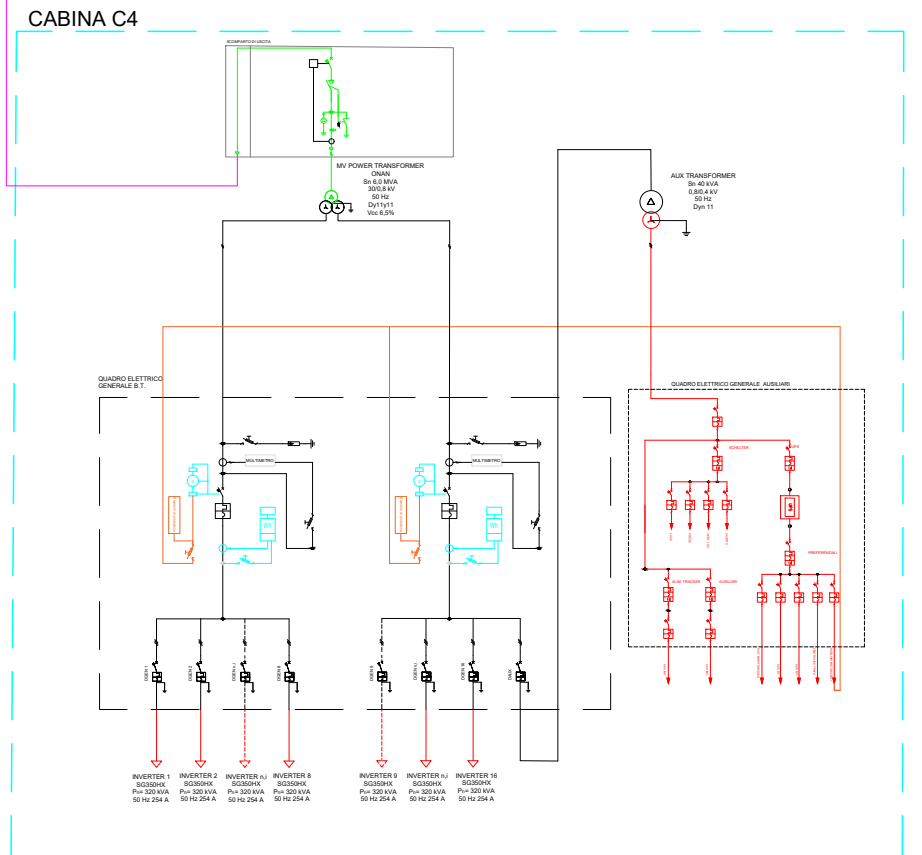
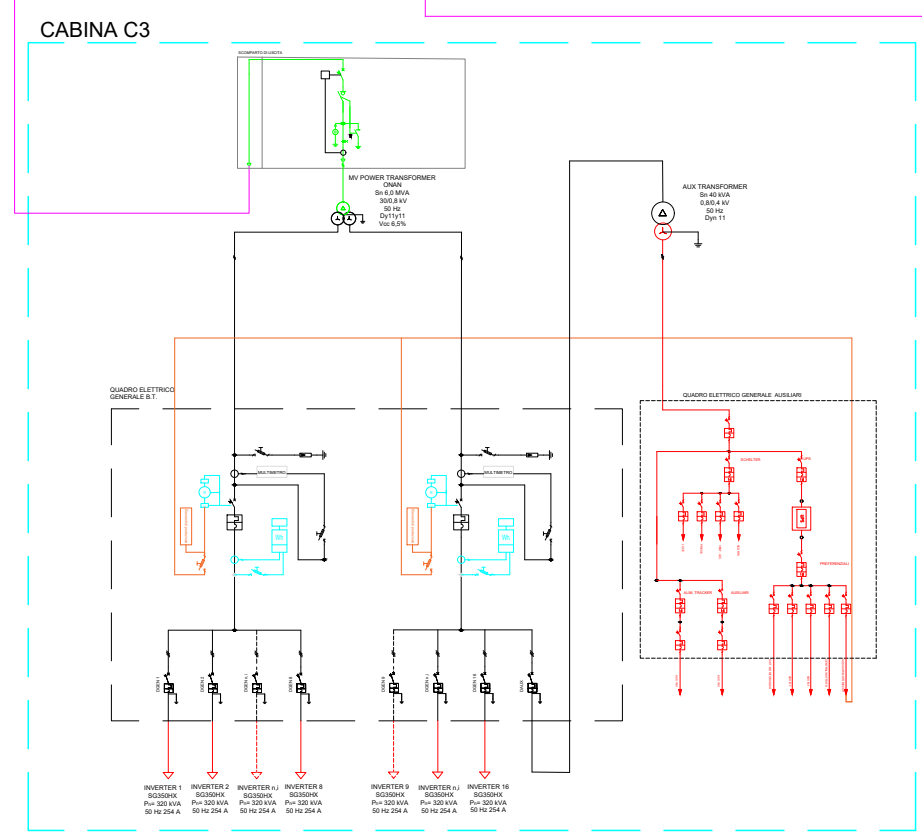
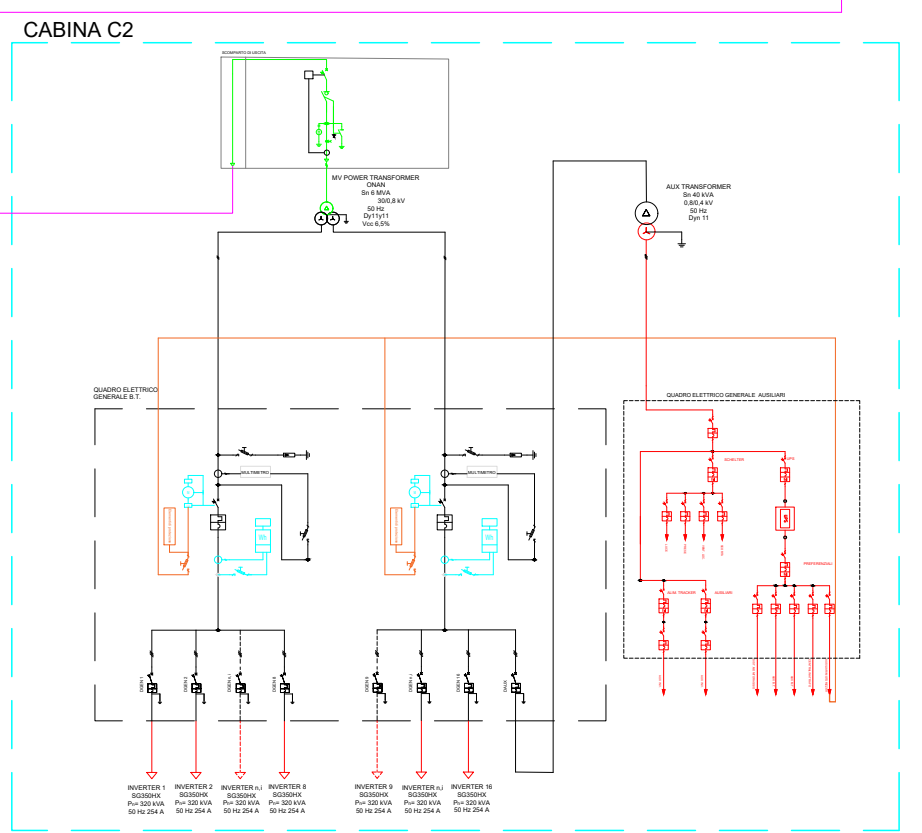
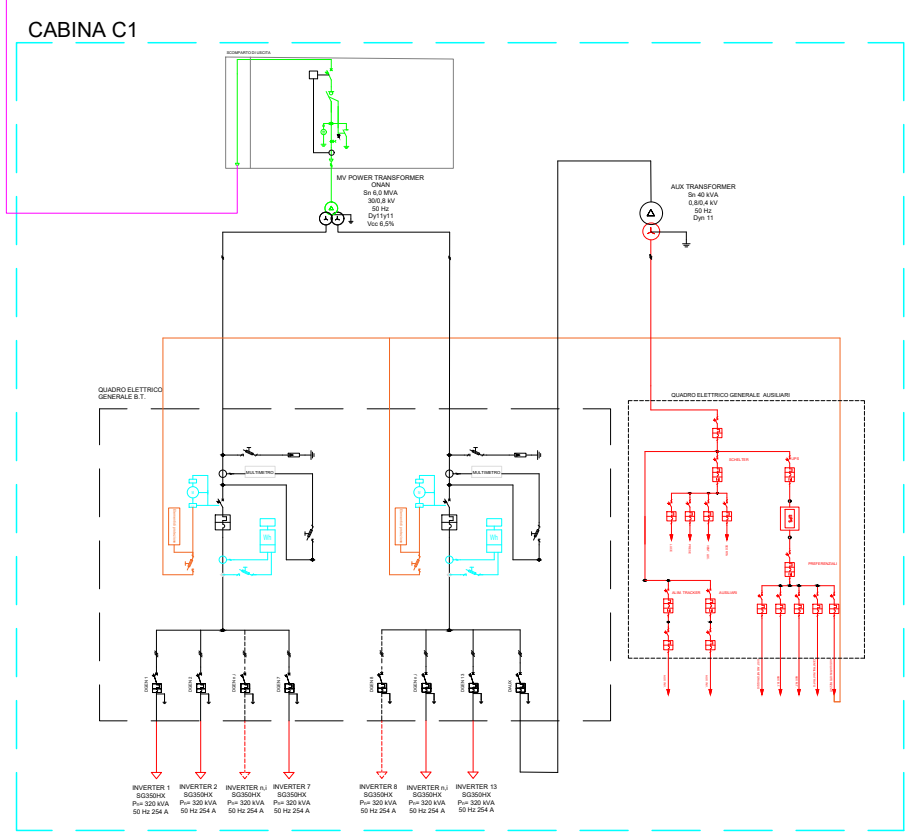
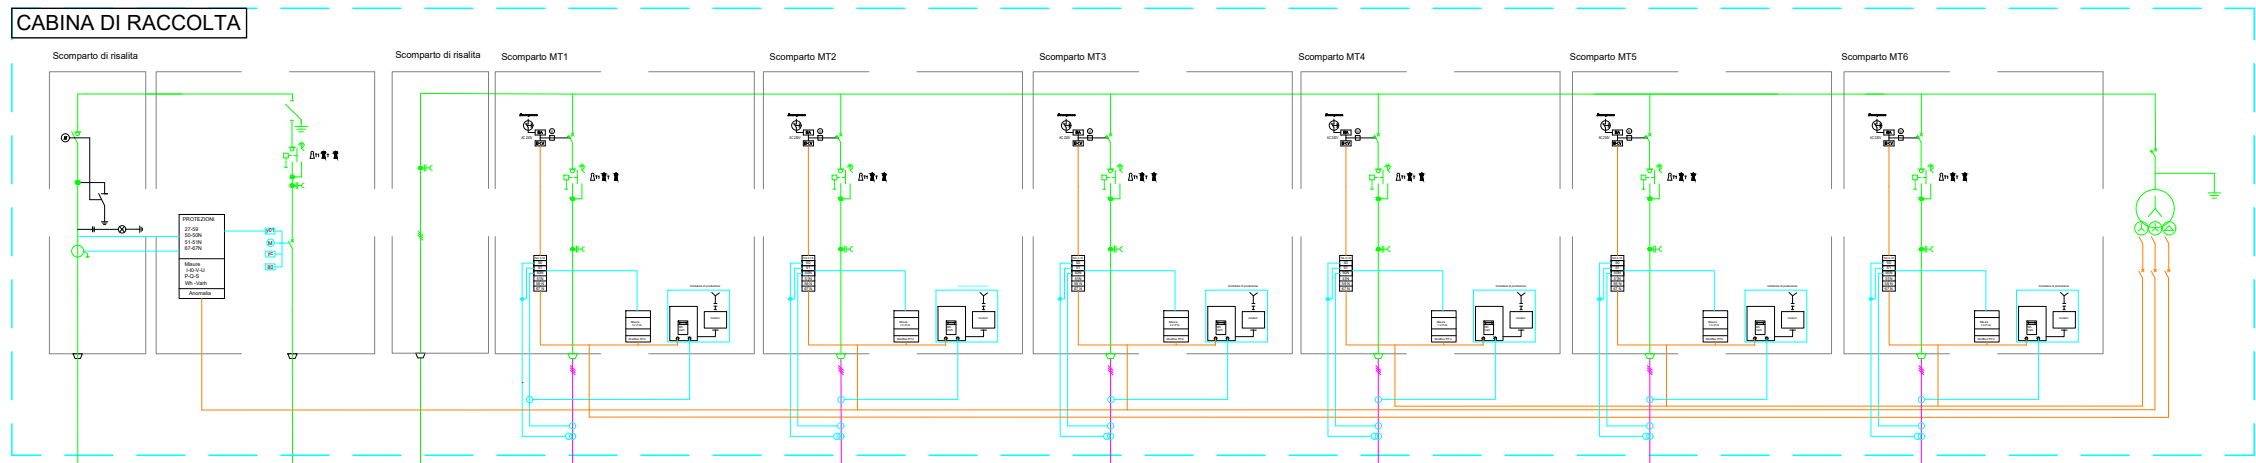


SCHEMA UNIFILARE

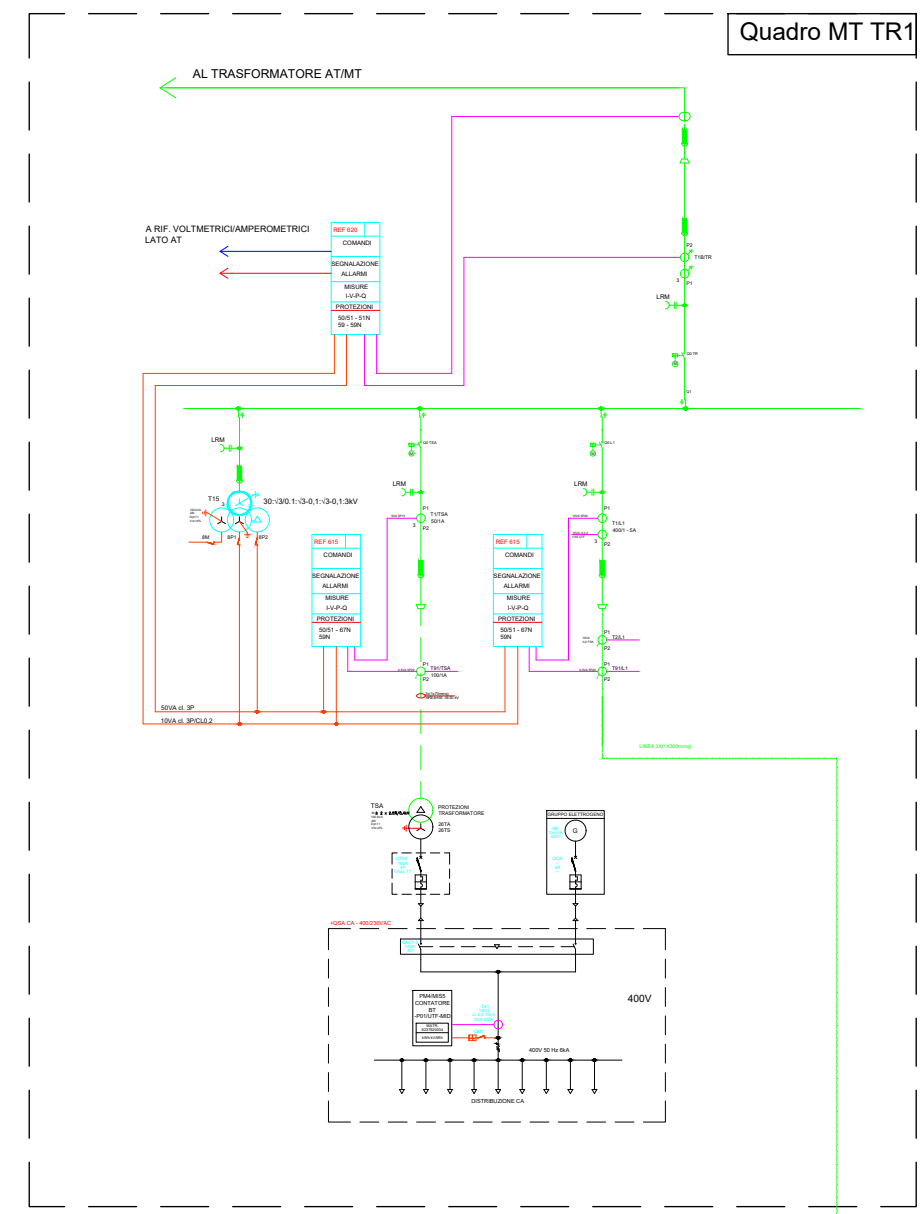

SCHEMA A BLOCCHI

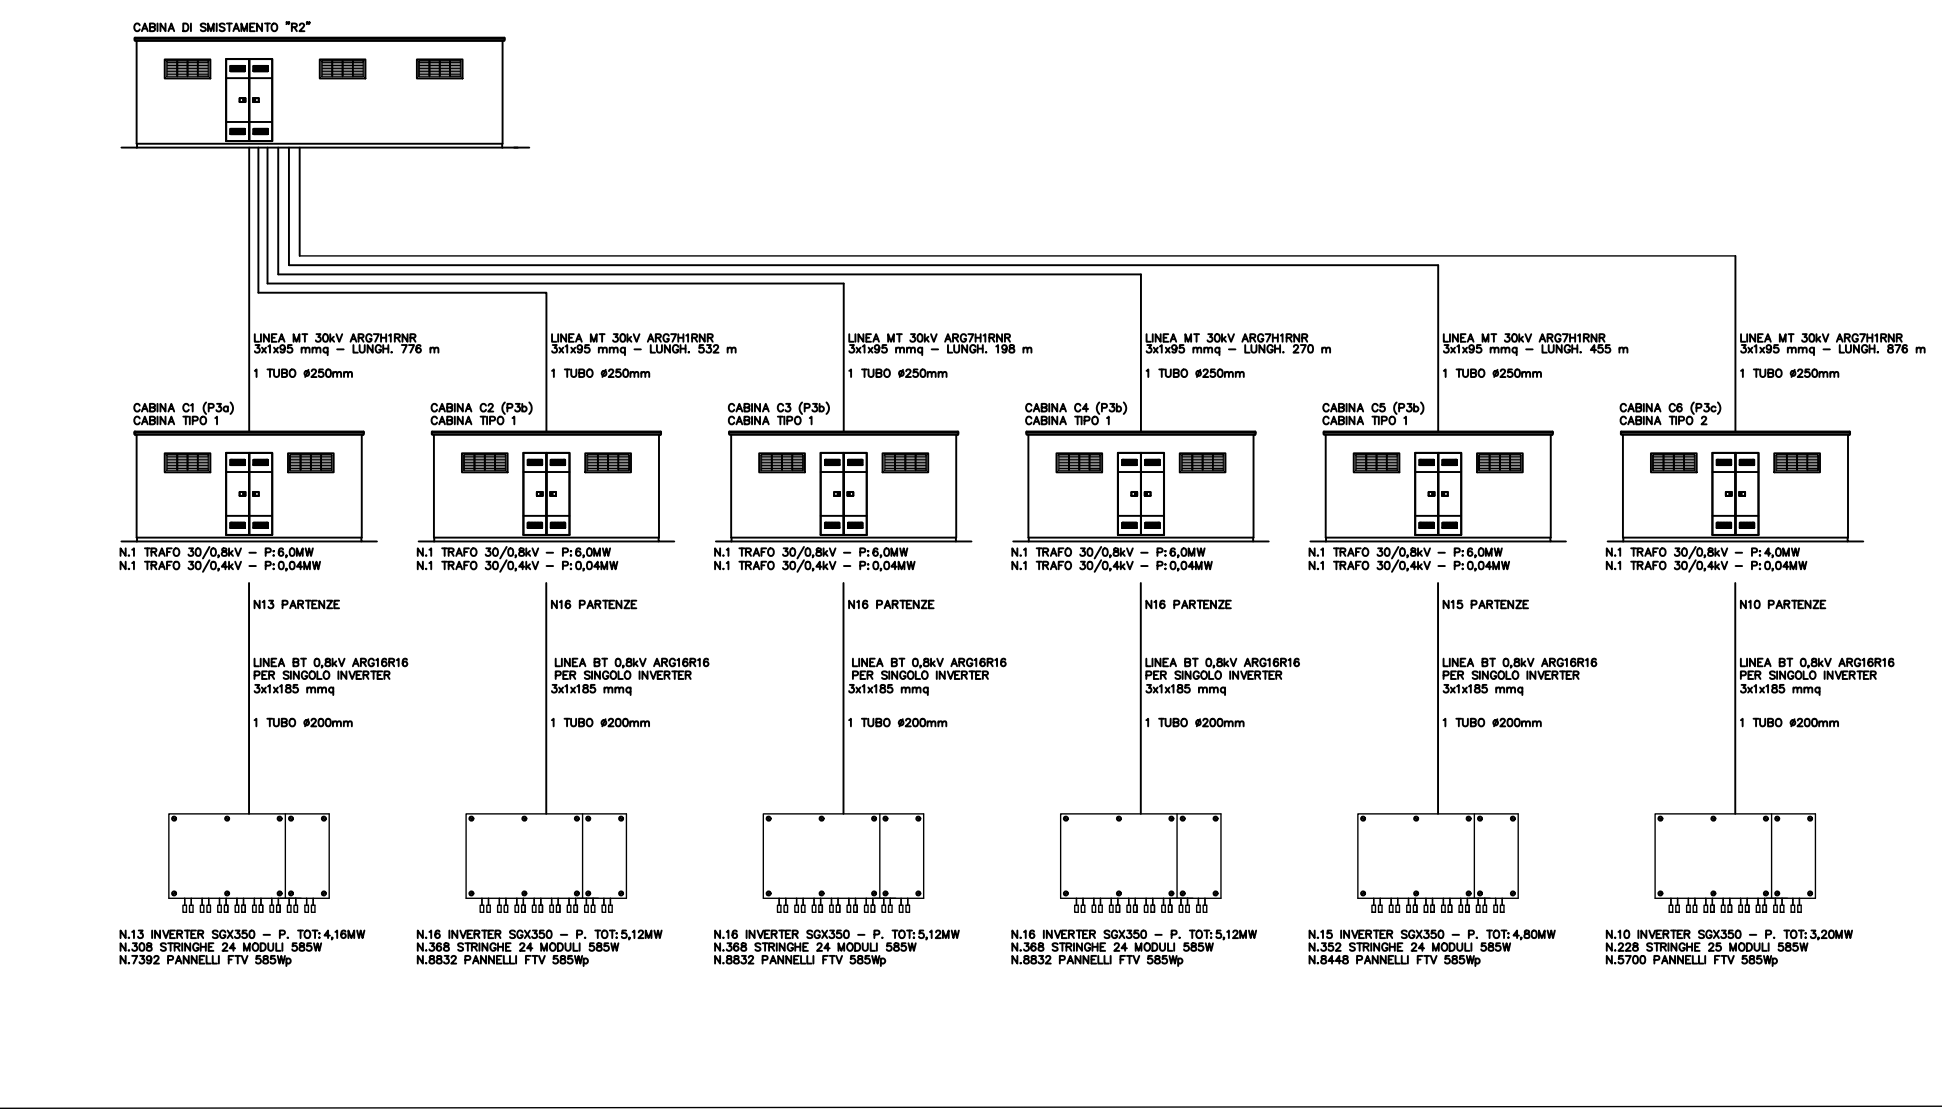

LEGENDA		IEC	ANSI		
	TRASFORMATORE DI POTENZA CON COMMUTATORE SOTTO CARICO		26		RILEVATORE SOVRATEMPERATURA
	TRASFORMATORE A PIU' PRESTAZIONI		27		RELAY DI MINIMA TENSIONE
	MOTORE DI COMANDO		28A		TERMORESISTENZE OLIO
	SEZIONATORE SOTTO CARICO		49		IMMAGINE TERMICA
	INTERRUTTORE AUTOMATICO		50		RELAY CORRENTE DI CORTOCIRCUITO
	SEZIONATORE A VUOTO		50N		RELAY DI SOVRACCARICO NEL NEUTRO
	TRASFORMATORE DI CORRENTE		51		RELAY CORRENTE DI SOVRACCARICO
	TRASFORMATORE DI TENSIONE		51N		RELAY DI SOVRACCARICO NEL NEUTRO
	CONNETTORI A SPINA		59		RELAY DI SOVRATENSIONE
	LAMPADE PRESENZA TENSIONE		59N		SOVRATENSIONE PER GUASTO A TERRA
	CABLE SEALING END		63		VALVOLA DI SICUREZZA RILIEVO PRESSIONE
	MORSETTIERA DI PROVA		67N		RELAY DIREZIONALE DI TERRA
	CONNESSIONE TRA CAVI		74C		RELAY FLUSSO OLIO
	CONTATORE DI ENERGIA ATTIVA		81HF		RELAY SOVRAFREQUENZA
	CONTATORE DI ENERGIA REATTIVA		81LF		RELAY BASSA FREQUENZA
	CONNESSIONE A TERRA		86		RELAY DI BLOCCO
	FUSIBILE		87T		RELAY DIFFERENZIALE TRASFORMATORE
	POTENZA ATTIVA		90		REGOLATORE DI TENSIONE
	POTENZA REATTIVA		99		RELAY LIVELLO OLIO
	POTENZA APPARENTE		79		RELAY RICHIUSURA
			97		RELAY BUCHHOLZ

DATI TECNICI	
POTENZA COMPLESSIVA INVERTER FOTOVOLTAICI	27.520 kW
MODULI INSTALLATI (585 Wp)	48.036 pcs
POTENZA DC CAMPO FOTOVOLTAICO	28.101 kW _{dc}



COMUNE DI CELLERE (VT)

Progettazione della Centrale Solare "Energia dell'olio " da 107.131 kWp



Proponente: **PACIFICO** Pacifico Berillo s.r.l.
Piazza Walther-von-der-Vogelweide,8 - 39100 (BZ)

Investitore agricolo **OXY CAPITAL ADVISORS** **OXY CAPITAL ADVISORS S.R.L.**
superintensivo : Via A. Bertani, 6 - 20154 Milano - Italia

Partner:

Progettazione:

AEDES GROUP ENGINEERING

MARE RINNOVABILI

Titolo: Schema unifilare con schema blocchi 2

N° Elaborato: 71

Cod: PT_14

Scala:

Tipo di progetto:

- RILIEVO
- PRELIMINARE
- DEFINITIVO
- ESECUTIVO

Progetto dell'inserimento paesaggistico e mitigazione

Progettista:
Agr. Fabrizio Cembalo Samblase
Arch. Alessandro Visalli

Collaboratori:
Agr. Rosa Verde
Urb. Patrizia Ruggiero
Arch. Anna Sirica

Progettazione elettrica e civile

Progettista:
Ing. Rolando Roberto
Ing. Marco Balzano

Collaboratori:
Ing. Simone Bonacini
Ing. Giselle Roberto

Progettazione oliveto superintensivo

Progettista:
Agr. Giuseppe Rutigliano

Consulenza geologia
Geol. Gaetano Ciccarelli

Consulenza archeologia
Archeol. Concetta Claudia Costa

Consulenza Irrigazione
Ing. Salvatore Sciochitano

Rev.	descrizione	data	formato	elaborato da	controllato da	approvato da
		Novembre 2021	A1	Rolando Roberto	Giselle Roberto	Rolando Roberto