



### STAZIONE AT


Sezione A-A

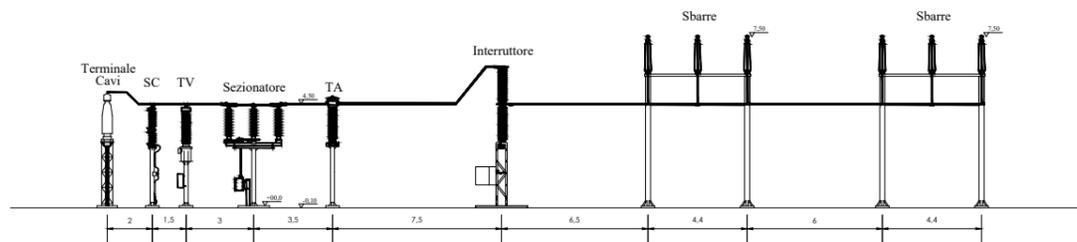

Stallo condiviso assegnato da Terna

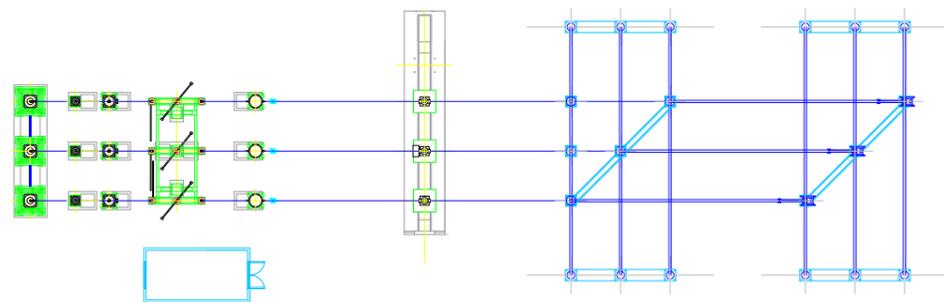


SCALA 1:150

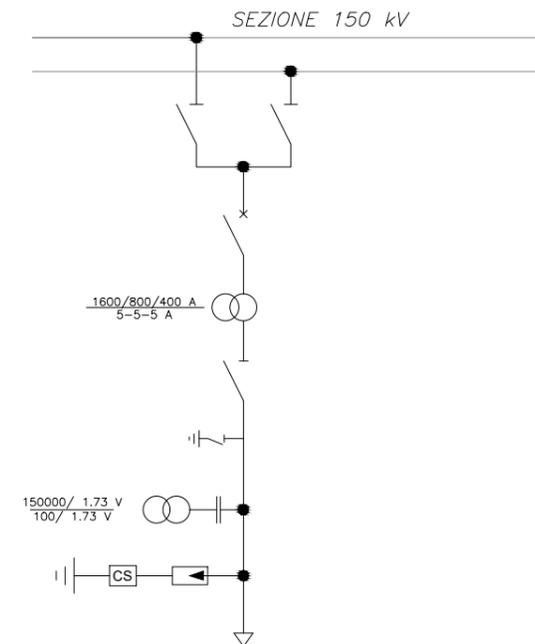

### PLANIMETRIA STAZIONE

STRADA ESISTENTE DA ADEGUARE

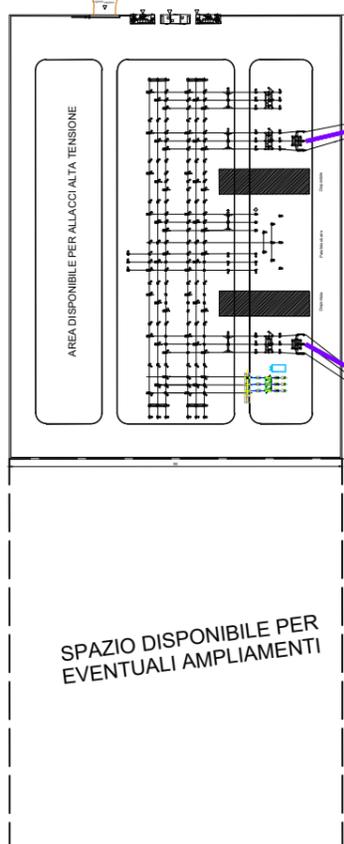

ESCI VERSO CP CANINO L~140m

ENTRA VERSO ST TUSCANIA L~380m

SPAZIO DISPONIBILE PER EVENTUALI AMPLIAMENTI

SE SMISTAMENTO TERNA

LINEA CON BUFFER DI 25m PER OGNI LATO



### COMUNE DI CELLERE (VT)

Progettazione della Centrale Solare "Energia dell'olio" da 107.131 kWp



Proponente: **PACIFICO** Pacifico Berillo s.r.l.  
Piazza Walther-von-der-Vogelweide,8 - 39100 (BZ)

Investitore agricolo superintensivo: **OXY CAPITAL ADVISORS** OXY CAPITAL ADVISORS S.R.L.  
Via A. Bertani, 6 - 20154 Milano - Italia

Partner: **OLIO DANTE** Titolo: Layout e sezione Stallo SE di RTN 2

N° Elaborato: 84b  
Progetto dell'inserimento paesaggistico e mitigazione  
Progettista: Agr. Fabrizio Cembalo Sambiasi, Arch. Alessandro Visalli  
Collaboratori: Agr. Rosa Verde, Urb. Patrizia Ruggiero, Arch. Anna Sirica

Cod: PT\_27b  
Progettazione: **progetto verde** studio di architettura del paesaggio  
Progettazione elettrica e civile  
Progettista: Ing. Rolando Roberto, Ing. Marco Balzano  
Collaboratori: Ing. Simone Bonacini, Ing. Giselle Roberto

Scala: --  
Tipo di progetto:  
 RILIEVO  
 PRELIMINARE  
 DEFINITIVO  
 ESECUTIVO

**AEDES GROUP** ENGINEERING  
**MARE RINNOVABILI**  
Consulenza geologia: Geol. Gaetano Ciccarelli  
Consulenza archeologia: Archeol. Claudia Concetta Costa  
Consulenza irrigazione: Ing. Salvatore Scicchitano

Rev.	descrizione	data	formato	elaborato da	controllato da	approvato da
R0	Layout e sezione Stallo SE di RTN	Novembre 2021	A1	MBG	MBG	MBG