


- 

**REGIONE
LAZIO**

COMUNE DI CELLERE (VT)

Progettazione della Centrale Solare "Energia dell'olio " da 107.131 kWp

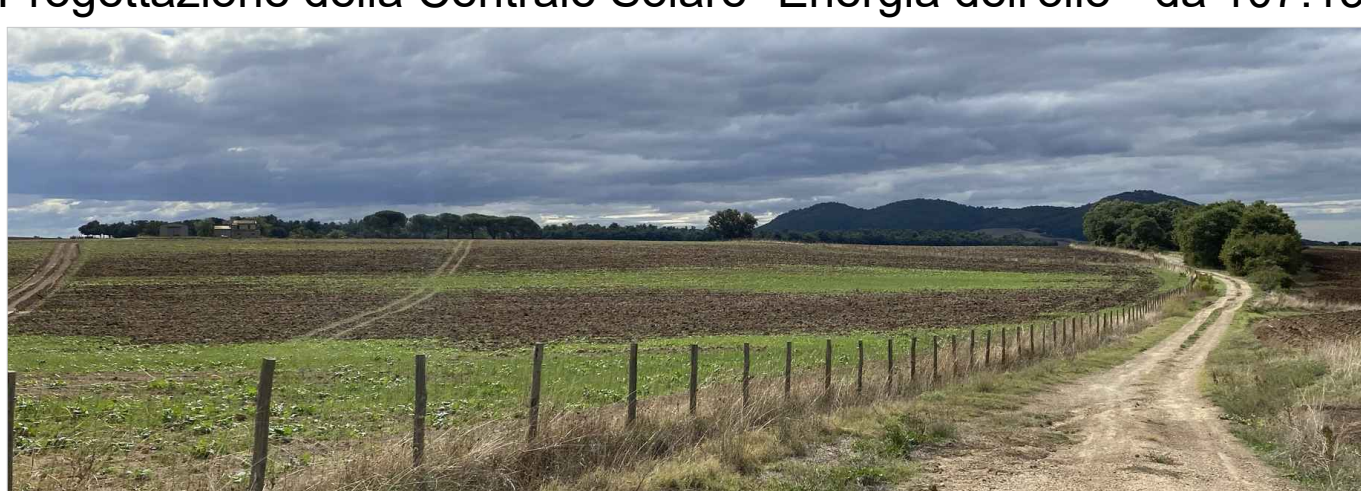

Proponente: PACIFICO

**Investitore agricolo
superintensivo :** OXYCAPITAL
ADVISORS

Partner:



OLIO DANTE

Progettazione: progetto
verde
studio di architettura del paesaggio



**AEDES GROUP
ENGINEERING**

**MARE
RINNOVABILI**

Piazza Walther-von-der-Vogelweide, 8 - 39100 (BZ)

Pacifico Berillo s.r.l.

OXY CAPITAL ADVISORS S.R.L.
Via A. Bertani, 6 - 20154 Milano - Italia

Titolo: Interferenze con altri impianti esistenti

N° Elaborato: 20	Progetto dell'inserimento paesaggistico e mitigazione <i>Progettista:</i> Agr. Fabrizio Cembalo Sambiasi Arch. Alessandro Visali <i>Collaboratori:</i> Agr. Rosa Verde Urb. Patrizia Ruggiero Arch. Anna Sinica
Cod: Tav_VT_09	Progettazione elettrica e civile <i>Progettista:</i> Ing. Rolando Roberto Ing. Marco Balzano <i>Collaboratori:</i> Ing. Simone Bonacini Ing. Galle Roberto
Scala: 1: 10.000	Progettazione oliveto superintensivo <i>Progettista:</i> Agr. Giuseppe Ruffino
Tipi di progetto: ☐ RILIEVO ☐ PRELIMINARE ☒ DEFINITIVO ☐ ESECUTIVO	Consulenza geologia Geol. Giancarlo Ciccarelli Consulenza archeologia Archaeol. Concetta Ciarra Consulenza irrigazione Ing. Salvatore Scimone

Rev.	descrizione	data	formato	elaborato da	controllato da	approvato da
		Novembre 2021	A0	Patrizia Ruggiero	Alessandro Visali	Fabrizio Cembalo Sambiasi