


Sezione stato di fatto e stato di progetto A - A' scala 1:5.000

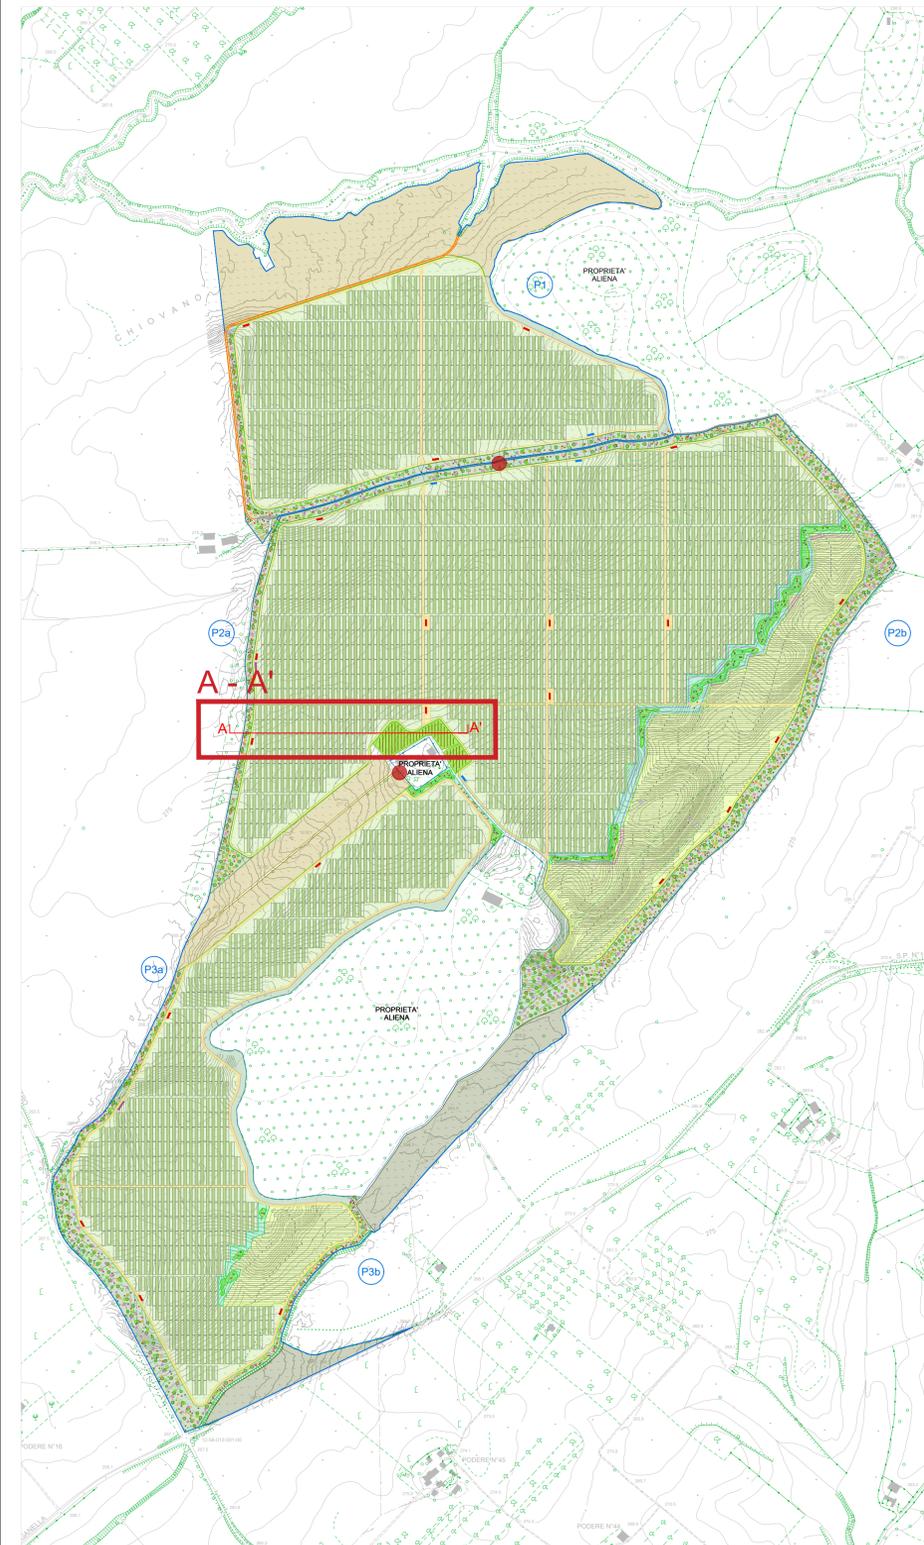


Sezione A - A' Scala 1:500




Quadrante A Scala 1:200



Quadrante B Scala 1:200

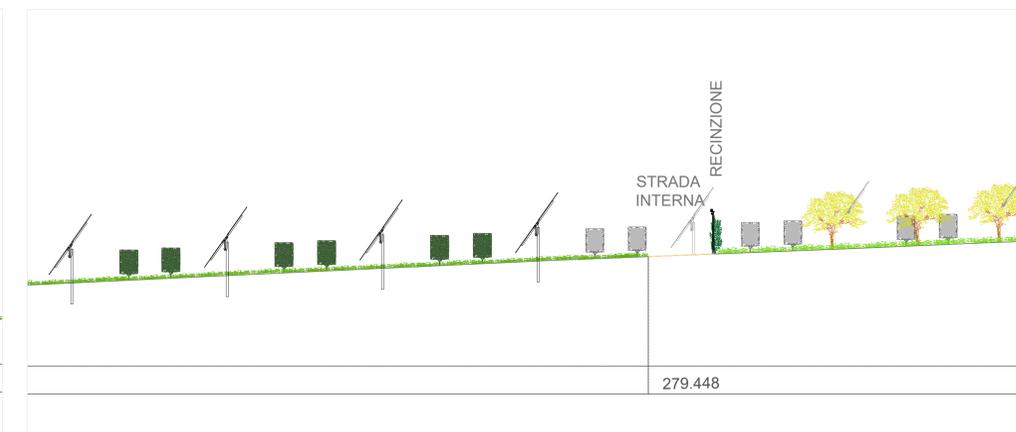

Quadrante C Scala 1:200

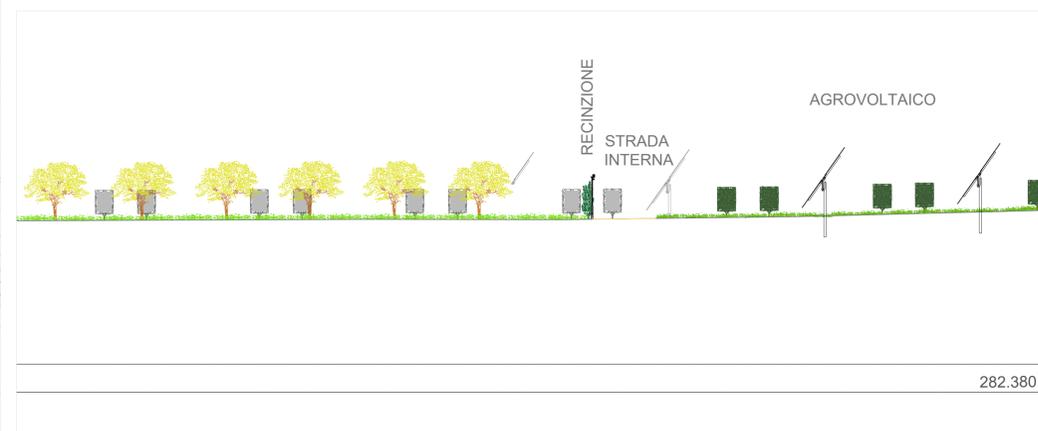

REGIONE LAZIO

COMUNE DI CELLERE (VT)

Progettazione della Centrale Solare "Energia dell'olio" da 107.131 kWp

Proponente: **PACIFICO** Pacifico Berillo s.r.l.
 Piazza Walther-von-der-Vogelweide,8 - 39100 (BZ)

Investitore agricolo superintensivo: **OXY CAPITAL ADVISORS** OXY CAPITAL ADVISORS S.R.L.
 Via A. Bertani, 6 - 20154 Milano - Italia

Partner: **OLIO DANTE**

Titolo: Sezioni stato di fatto e stato di progetto A - A'

N° Elaborato: 56

Cod: Tav_PT_3 - 1

Progettazione: **progetto verde** studio di architettura del paesaggio

Scala: 1: 5.000
 1:500
 1:200

Tipo di progetto:
 RILIEVO
 PRELIMINARE
 DEFINITIVO
 ESECUTIVO

Consulenza geologia: Geol. Gaetano Ciccarelli
 Consulenza archeologia: Arch. Concetta Cigliarone
 Consulenza Irrigazione: Ing. Salvatore Solcittano

Rev.	descrizione	data	formato	elaborato da	controllato da	approvato da
		Novembre 2021	A1 +	Patrizia Ruggiero	Alessandro Visalli	Fabrizio Cembalo Sambiasi