

REGIONE BASILICATA



COMUNE DI TOLVE



**IMPIANTO AGRO - FOTOVOLTAICO**

PROGETTO REALIZZAZIONE IMPIANTO FOTOVOLTAICO E RELATIVE OPERE DI CONNESSIONE IN AGRO DI TOLVE – PZ  
LOCALITÀ FONTANA VASCILIEDDI

POTENZA NOMINALE 20 MW

N° ALLEGATO  
A.12. a13

Planimetrie stradali, idrauliche e ferroviarie

COMMITTENTE

**MILANO ENERGY SRLS**

VIA MICHELANGELO BUONARROTI N° 35  
85010 VAGLIO BASILICATA - PZ  
P.IVA 02114040765



Il Tecnico  
Ing. Francesco Dinota


DATA: SETTEMBRE 2021

Rev n°1

LEGENDA

- Confine lotti interessati e layout impianto FV (nr. 1240 tracker)
  - Stazione Elettrica Terna 150 kV
  - Area Sotto Stazione Elettrica Utente 20/150 kV condivisa
  - Cavidotto interrato 20 kV
  - Cavidotto interrato interno al parco FV
  - Viabilità di accesso all'impianto
  - Staffaggio a ponte
  - Cavo attivo tripolare ad elica visibile con conduttore in alluminio ARE4H5EX 12/210 kV
- Elementi stradali, ferroviari, idrici, idraulici di interesse:
- Viabilità strade principali
  - Fiumi (Acque pubbliche)
  - Linee acquedotto

Scala: 1:10000

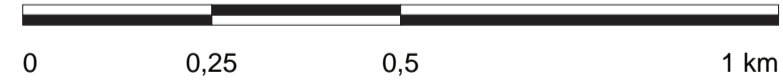

Ubicazione Comune di Tolve

