

REGIONE BASILICATA



COMUNE DI TOLVE



IMPIANTO AGRO - FOTOVOLTAICO

PROGETTO REALIZZAZIONE IMPIANTO FOTOVOLTAICO E RELATIVE
OPERE DI CONNESSIONE IN AGRO DI TOLVE - PZ
LOCALITÀ FONTANA VASCILIEDDI

POTENZA NOMINALE 20 MW

N° ALLEGATO
A.12. a15

Planimetria stato di fatto

COMMITTENTE

MILANO ENERGY SRLS

VIA MICHELANGELO BUONAROTI N° 35
85010 VAGLIO BASILICATA - PZ
P.IVA 02114040765




Il Tecnico
Ing. Francesco Dinota


DATA: SETTEMBRE 2021

Rev n°1

LEGENDA

 Futura area di impianto

Scala: 1:4000

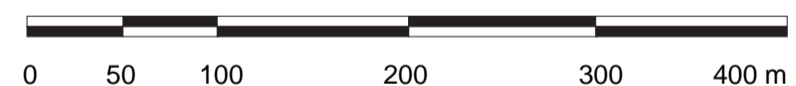

Ubicazione Comune di Tolve

