

REGIONE BASILICATA



COMUNE DI TOLVE



IMPIANTO AGRO - FOTOVOLTAICO

PROGETTO REALIZZAZIONE IMPIANTO FOTOVOLTAICO E RELATIVE
OPERE DI CONNESSIONE IN AGRO DI TOLVE – PZ
LOCALITÀ FONTANA VASCILIEDDI

POTENZA NOMINALE 20 MW

N° ALLEGATO
A.16. a16-A

Inquadramento orto catastale stato di fatto

COMMITTENTE

MILANO ENERGY SRLS

VIA MICHELANGELO BUONARROTI N° 35
85010 VAGLIO BASILICATA - PZ
P.IVA 02114040765



Il Tecnico
Ing. Francesco Dinota


DATA: SETTEMBRE 2021

Rev n°1

LEGENDA

- Area dell'impianto fotovoltaico
- Stazione Elettrica Terna 150 kV
Area Sotto Stazione Elettrica Utente 20/150 kV condivisa
- Cavidotto interrato 20 kV
Cavidotto interrato interno al parco FV
- Viabilità di accesso all'impianto
- Perimetri chiusi fogli di mappa

Scala: 1:10000

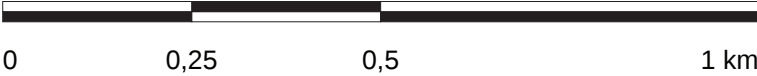

Ubicazione Comune di Tolve

