Firmato digitalmente da
PASQUALE FAUSTO MILANO
O = Non presente
C = IT
Data e ora della firma: 19/11/2021 09:38:10

Firmato digitalmente da:
DINOTA FRANCESCO
Firmato il 21/11/2021 15:53
Seriale Certificato: 667714
Valido dal 27/08/2021 al 27/08/2024
InfoCamere Qualified Electronic Signature CA

REGIONE BASILICATA

COMUNE DI TOLVE

IMPIANTO AGRO - FOTOVOLTAICO

PROGETTO REALIZZAZIONE IMPIANTO FOTOVOLTAICO E RELATIVE OPERE DI CONNESSIONE IN AGRO DI TOLVE – PZ

LOCALITÀ FONTANA VASCILIEDDI

POTENZA NOMINALE 20 MW

N° ALLEGATO
A.16. a19

Piano particellare di esproprio

COMMITTENTE

MILANO ENERGY SRLS

VIA MICHELANGELO BUONARROTI N° 35
85010 VAGLIO BASILICATA - PZ
P.IVA 02114040765

Il Tecnico
Ing. Francesco Dinota

DATA: SETTEMBRE 2021

Rev n°1

LEGENDA
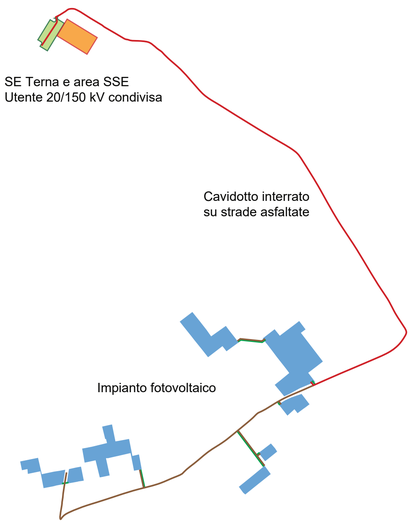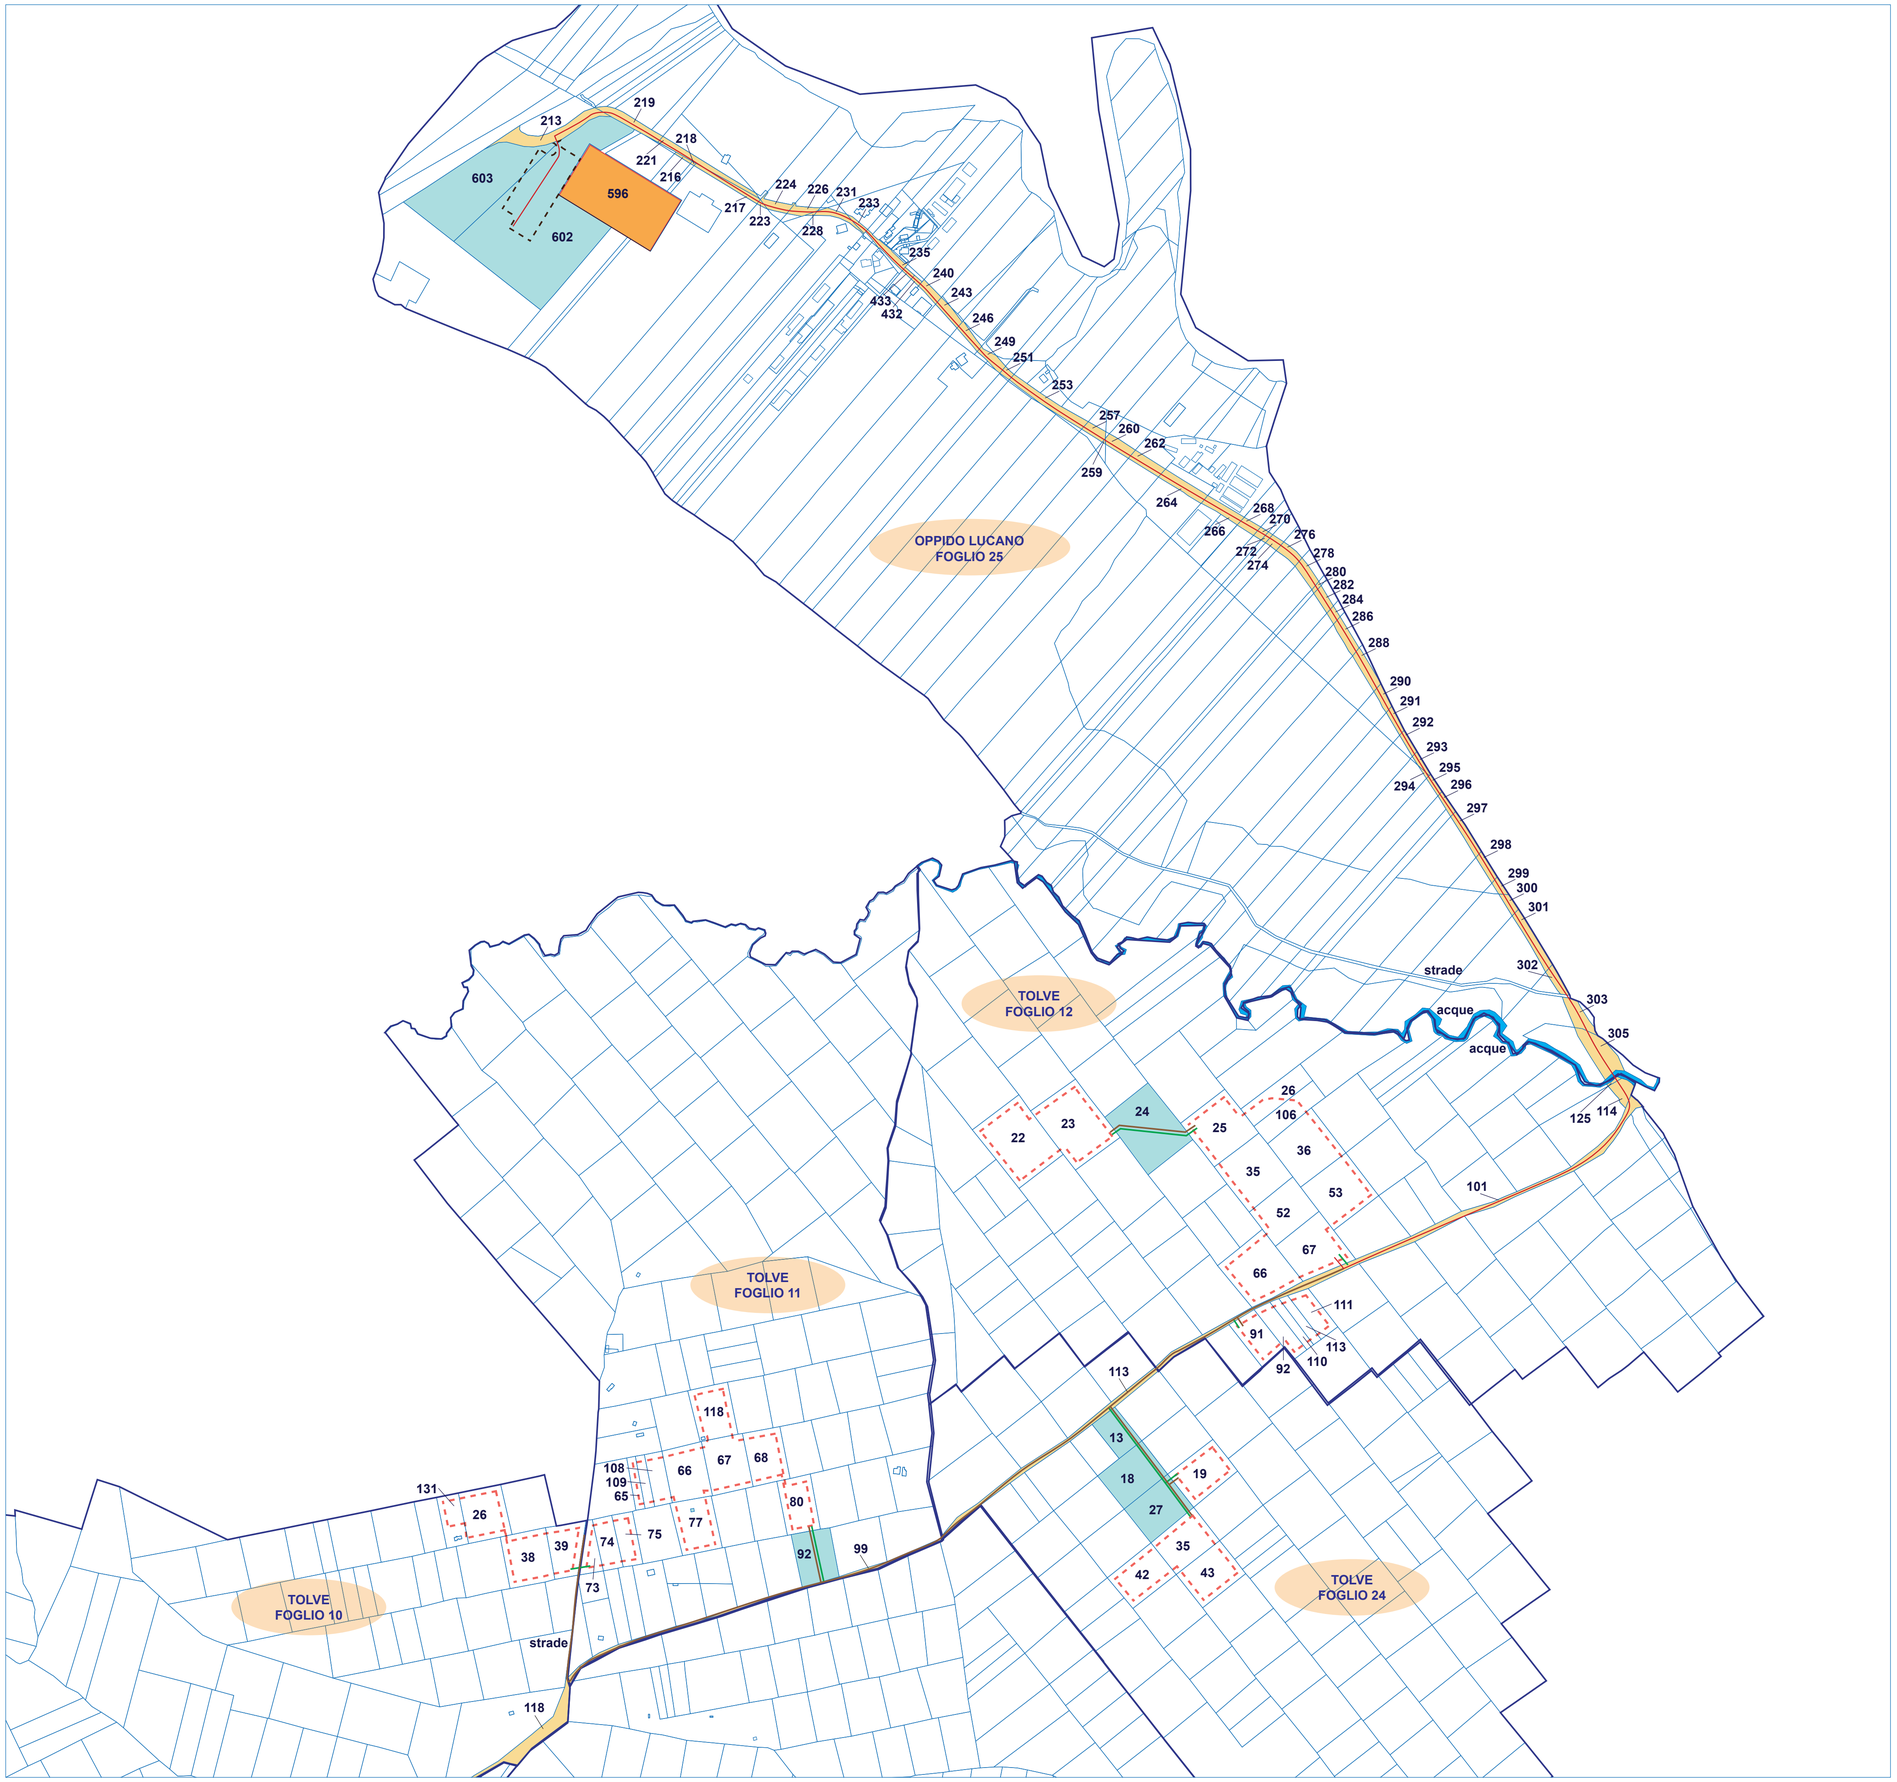
- Area dell'impianto fotovoltaico
- Area SSE Utente 20/150 kV condivisa
- Cavidotto interrato 20 kV
- Cavidotto interrato interno al parco FV
- Viabilità di accesso all'impianto
- Particelle interessate dall'esproprio
- Particelle interessate dall'esproprio (uso strade)