

REGIONE BASILICATA



COMUNE DI TOLVE



IMPIANTO AGRO - FOTOVOLTAICO

PROGETTO REALIZZAZIONE IMPIANTO FOTOVOLTAICO E RELATIVE OPERE DI CONNESSIONE IN AGRO DI TOLVE – PZ
LOCALITÀ FONTANA VASCILIEDDI

POTENZA NOMINALE 20 MW

N° ALLEGATO
A.12. a21

Planimetria interferenze

COMMITTENTE

MILANO ENERGY SRLS

VIA MICHELANGELO BUONARROTI N° 35
85010 VAGLIO BASILICATA - PZ
P.IVA 02114040765



Il Tecnico
Ing. Francesco Dinota

DATA: SETTEMBRE 2021

Rev n°1

LEGENDA


- Confine lotti interessati e layout impianto FV (nr. 1240 tracker)
- Stazione Elettrica Terna 150 kV
- Area Sotto Stazione Elettrica Utente 20/150 kV condivisa
- Cavidotto interrato 20 kV
- Cavidotto interrato interno al parco FV
- Viabilità di accesso all'impianto
- Viabilità strade principali
- Fiumi (Acque pubbliche)
- Linee Acquedotto
- Linee MT elettriche aeree esistenti

INTERFERENZE

- Cavo attivo tripolare ad elica visibile con conduttore in alluminio ARE4H5EX 12/210 kV
- Staffaggio a ponte

Scala: 1:10000

0 0,25 0,5 1 km

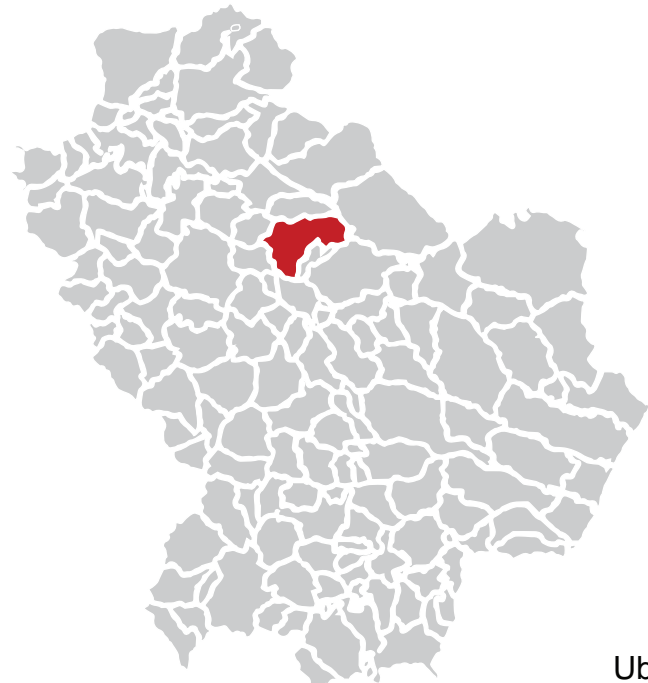

Ubicazione Comune di Tolve

