

REGIONE BASILICATA



COMUNE DI TOLVE



IMPIANTO AGRO - FOTOVOLTAICO

PROGETTO REALIZZAZIONE IMPIANTO FOTOVOLTAICO E RELATIVE OPERE DI CONNESSIONE IN AGRO DI TOLVE – PZ
LOCALITÀ FONTANA VASCILEDDEI

POTENZA NOMINALE 20 MW

N° ALLEGATO
A.12. a23

Impianti fotovoltaici altri proponenti e produttori

COMMITTENTE

MILANO ENERGY SRLS

VIA MICHELANGELO BUONARROTI N° 35
85010 VAGLIO BASILICATA - PZ
P.IVA 02114040765











Il Tecnico
Ing. Francesco Dinota




DATA: SETTEMBRE 2021

Rev n°1

LEGENDA

-  Confine lotti interessati e area dell'impianto fotovoltaico
-  Stazione Elettrica Terna 150 kV
-  Area Sotto Stazione Elettrica Utente 20/150 kV condivisa
-  Cavidotto interrato 20 kV
-  Cavidotto interrato interno al parco FV
-  Viabilità di accesso all'impianto
-  Impianto JUWI DEVELOPMENT 06 S.r.l.
Protocollo nr. 0002364/23AB del 08/01/2020
(Verifica di assoggettabilità alla V.I.A. - Screening)
-  Impianto fotovoltaico T2 ENERGY S.R.L.S. UNIPERSONALE
Protocollo nr. 0102470/23AB del 05/06/2020
(Verifica di assoggettabilità alla V.I.A. - Screening)
-  Impianto fotovoltaico CAT ENERGY S.R.L.S.
Protocollo nr. 16599 (Registro Ufficiale AOO AOO_Dip_Ambiente)
del 28/06/2021 (PAUR)
-  Impianti fotovoltaici in esercizio

Scala: 1:10000

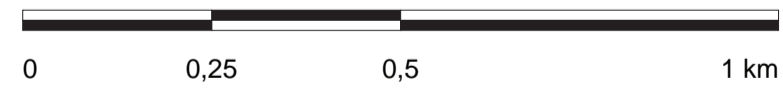

Ubicazione Comune di Tolve

