

REGIONE BASILICATA



COMUNE DI TOLVE



IMPIANTO AGRO - FOTOVOLTAICO

PROGETTO REALIZZAZIONE IMPIANTO FOTOVOLTAICO E RELATIVE OPERE DI CONNESSIONE IN AGRO DI TOLVE – PZ
LOCALITÀ FONTANA VASCILIEDDI

POTENZA NOMINALE 20 MW

N° ALLEGATO
A.12. a3

Corografia di dettaglio dell'area di progetto

COMMITTENTE

MILANO ENERGY SRLS

VIA MICHELANGELO BUONARROTI N° 35
85010 VAGLIO BASILICATA - PZ
P.IVA 02114040765









Il Tecnico
Ing. Francesco Dinota


DATA: SETTEMBRE 2021

Rev n°1

LEGENDA

-  Confine lotti interessati e area dell'impianto fotovoltaico
-  Stazione Elettrica Terna 150 kV
-  Area Sotto Stazione Elettrica Utente 20/150 kV condivisa
-  Cavidotto interrato 20 kV
-  Cavidotto interrato interno al parco FV
-  Viabilità di accesso all'impianto

Scala: 1:10000

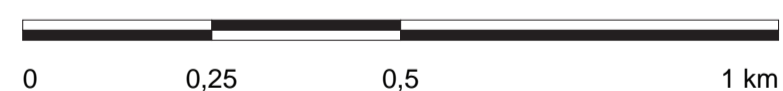

Ubicazione Comune di Tolve

