

REGIONE BASILICATA



COMUNE DI TOLVE



**IMPIANTO AGRO - FOTOVOLTAICO**

PROGETTO REALIZZAZIONE IMPIANTO FOTOVOLTAICO E RELATIVE  
OPERE DI CONNESSIONE IN AGRO DI TOLVE - PZ  
LOCALITÀ FONTANA VASCILIEDDI

POTENZA NOMINALE 20 MW

N° ALLEGATO  
A.12. b1

Planimetria di impianto

COMMITTENTE

**MILANO ENERGY SRLS**

VIA MICHELANGELO BUONARROTI N° 35  
85010 VAGLIO BASILICATA - PZ  
P.IVA 02114040765











Il Tecnico  
Ing. Francesco Dinota


DATA: SETTEMBRE 2021

Rev n°1

LEGENDA

-  Cavidotto interrato 20 kV da impianto a SSE Utente
-  Cavidotto interno al parco FV
-  Viabilità di accesso all'impianto
-  Linea di recinzione
-  Fascia alberata (min.10 m) e viabilità perimetrale (5 m)
-  Inseguitore monoassiale composto da 26 moduli fotovoltaici (13+13)
-  Cabina Consegna - Inizio cavidotto interrato
-  Nr. 8 Cabine MT di Campo / Trasformazione

Scala: 1:4000

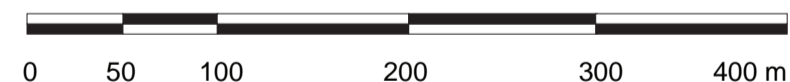

Ubicazione Comune di Tolve

