

REGIONE BASILICATA



COMUNE DI TOLVE



IMPIANTO AGRO - FOTOVOLTAICO

PROGETTO REALIZZAZIONE IMPIANTO FOTOVOLTAICO E RELATIVE
OPERE DI CONNESSIONE IN AGRO DI TOLVE - PZ
LOCALITÀ FONTANA VASCILIEDDI

POTENZA NOMINALE 20 MW

N° ALLEGATO
A.12. b10 - B

Cabine elettriche - Cabina di campo

COMMITTENTE

MILANO ENERGY SRLS

VIA MICHELANGELO BUONARROTI N° 35
85010 VAGLIO BASILICATA - PZ
P.IVA 02114040765




Il Tecnico
Ing. Francesco Dinota


DATA: SETTEMBRE 2021

Rev n°1

CABINA P57 MT-TR (TRASFORMAZIONE E PROTEZIONE) + P44 (PARALLELO INVERTER)

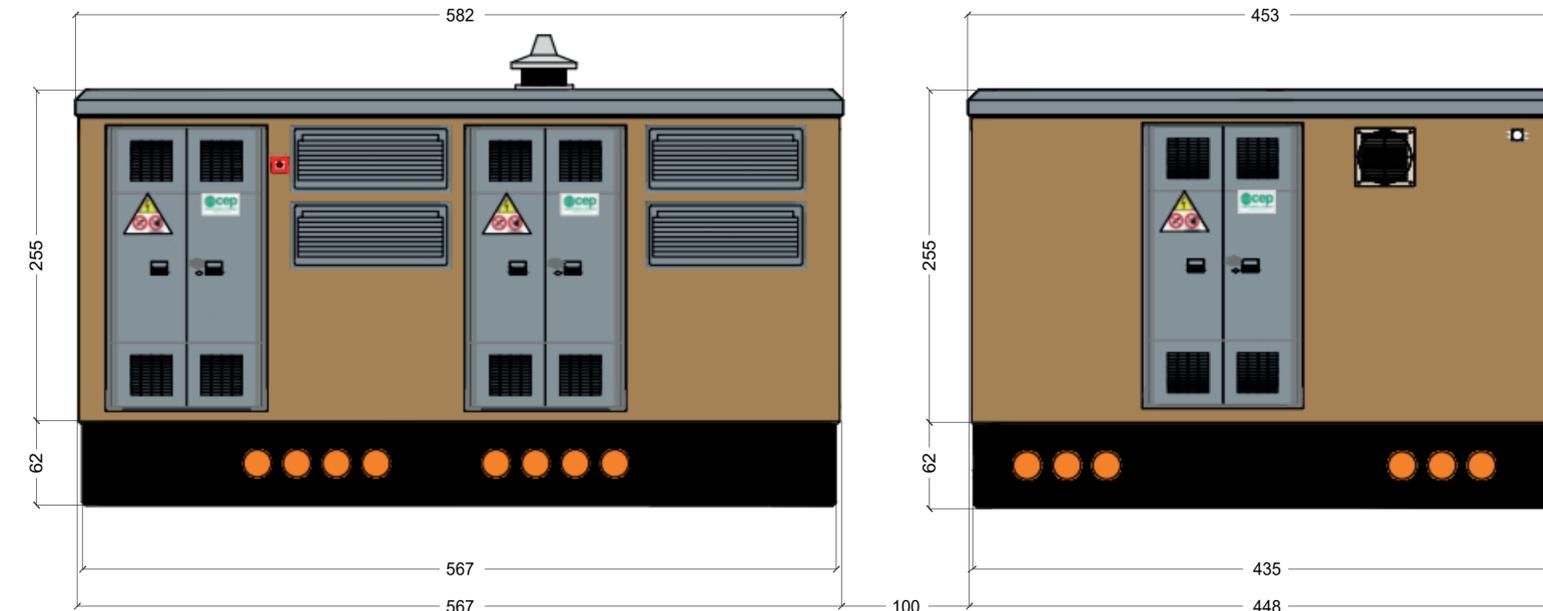

Prospetto frontale

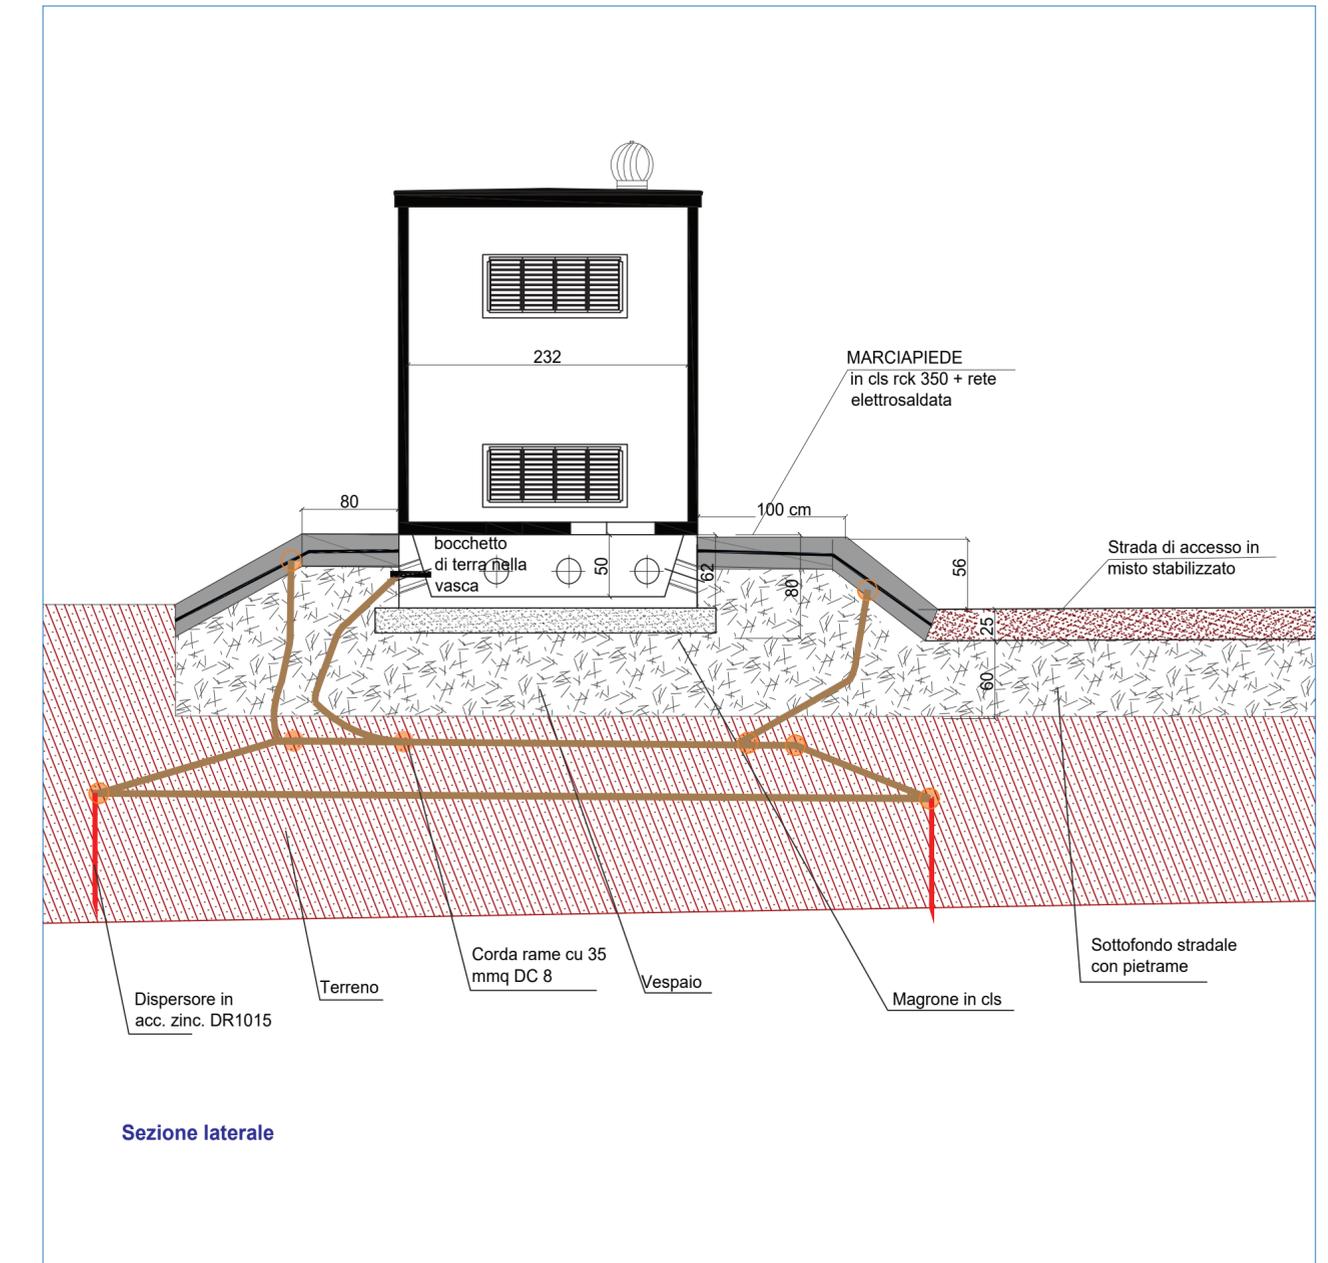

Sezione laterale