

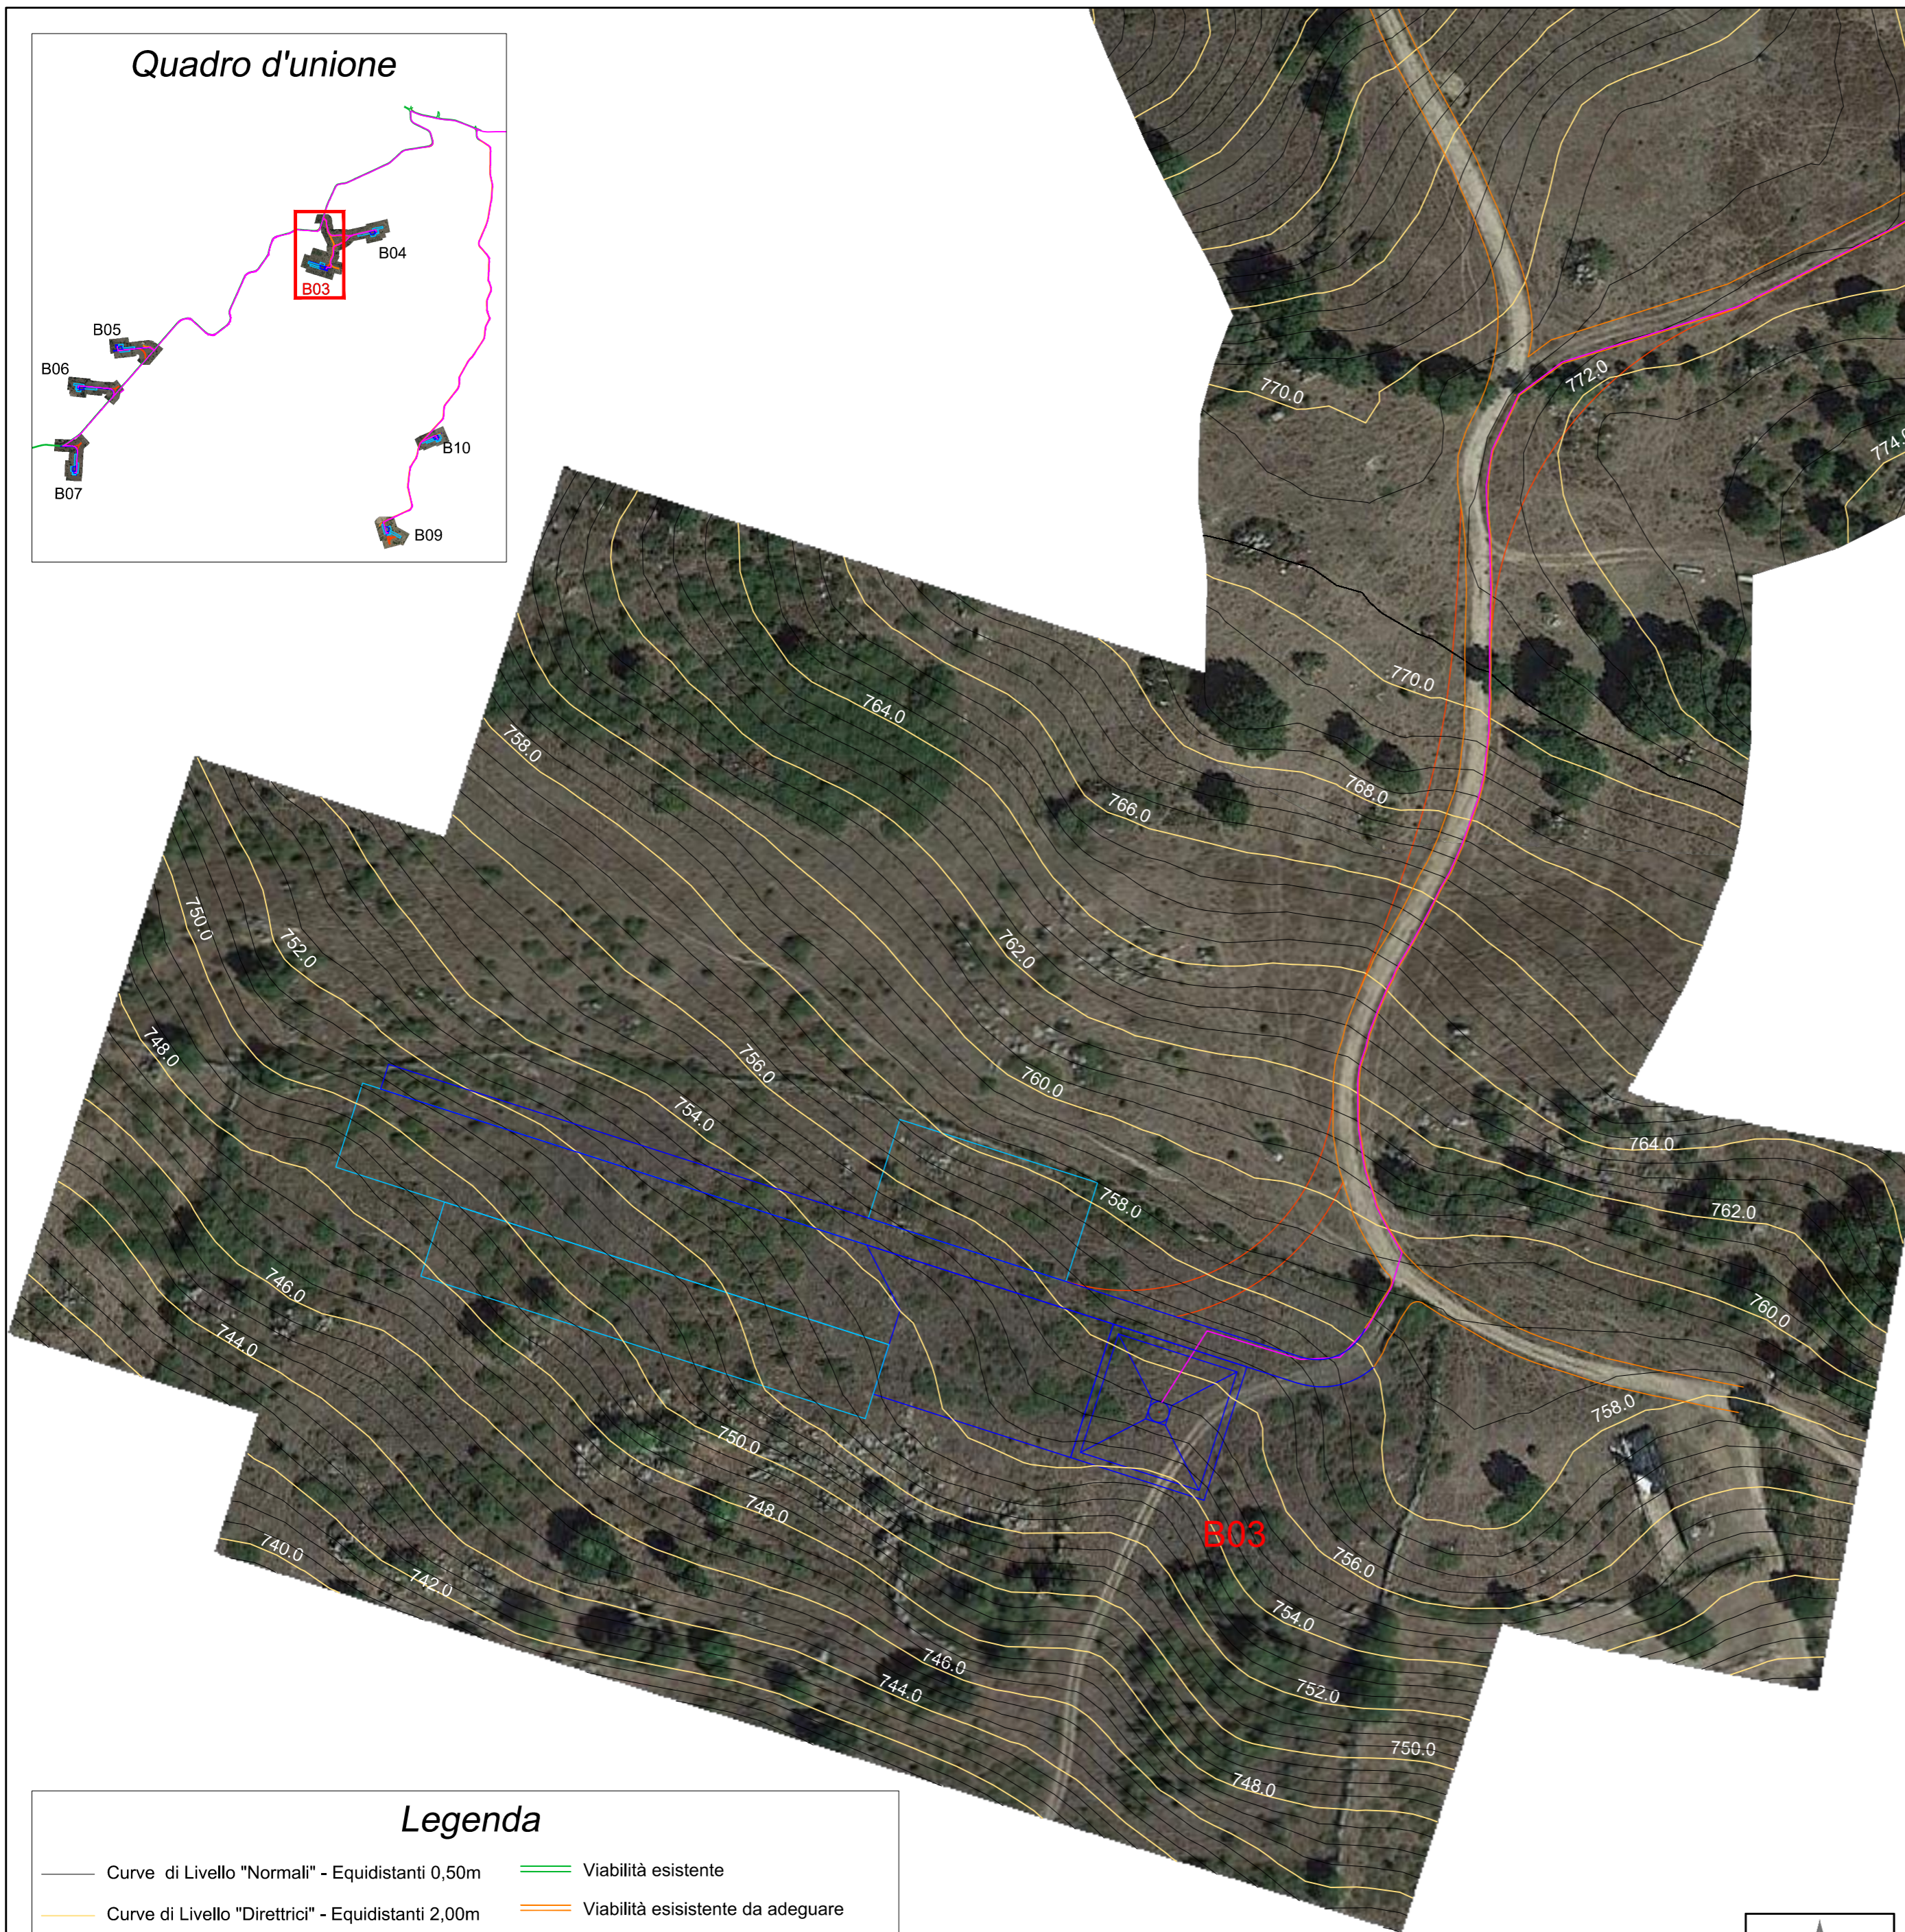


### Quadro d'unione

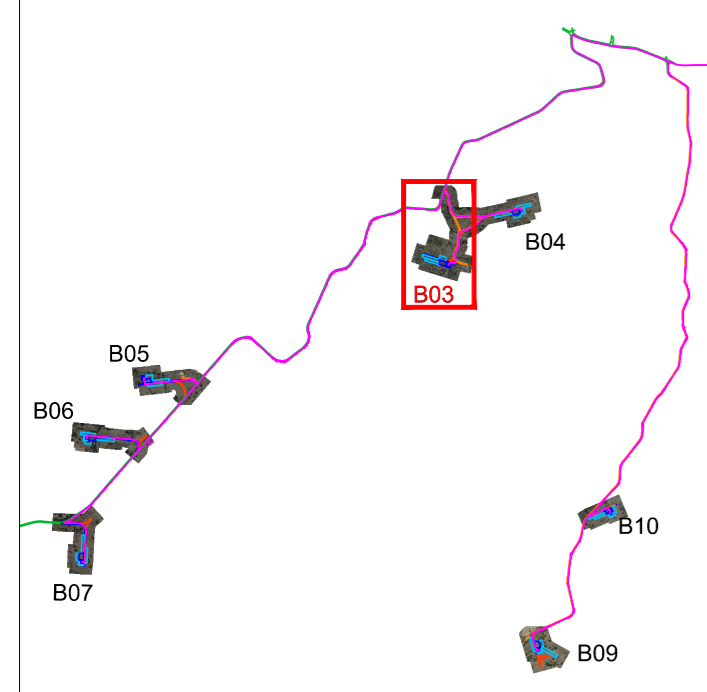

### Legenda

- Curve di Livello "Normali" - Equidistanti 0,50m
- Curve di Livello "Direttrici" - Equidistanti 2,00m
- ▭ Piazzola WTG
- ▭ Piazzola temporanea
- Cavidotto MT
- Viabilità esistente
- Viabilità esistente da adeguare
- Adeguamenti temporanei alla viabilità
- Nuova viabilità

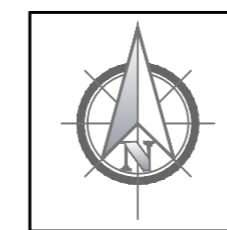

### Localizzazione Geografica Impianto



## REGIONE SARDEGNA

Provincia del Nord-Est Sardegna

### COMUNE DI BUDDUSO'



REV:	DESCRIZIONE	DATA	REDATTO	CONTROL.	APPROV.
1	EMISSIONE PER ENTI ESTERNI	13/10/21	ANTEX	FURNO C.	NASTASI A.
0	EMISSIONE PER COMMENTI	10/09/21	ANTEX	FURNO C.	NASTASI A.

Committente:

**INFRASTRUTTURE S.p.A.**



Via Privata Maria Teresa, 8 - 20123 Milano (MI) Tel.: +39 02 3657 0800  
P.IVA: 11513930153; web: www.infrastrutture.eu; PEC: infrastrutture@legalmail.it

Ingegneria & Innovazione

Società di Progettazione:



Via Jonica, 16 - Loc. Belvedere - 96100 Siracusa (SR) Tel. 0931.1663409  
web: www.antexgroup.it e-mail: info@antexgroup.it

Progetto:

**PARCO EOLICO DI "BUDDUSO"**

Progettista/Resp. Tecnico:

Dott. Ing. Cesare Furno  
Ordine degli Ingegneri  
della Provincia di Catania  
n° 6130 sez. A

Tavola:

STUDIO PLANOALTIMETRICO DEL SITO:  
AEROGENERATORE B03

Scala:

1:1.000

Nome DIS./FILE:

C20025S05-PD-PL-07-01

Allegato:

1/7

F.to:

A2



Livello:

**DEFINITIVO**

Il presente documento è di proprietà della ANTEX GROUP srl.  
E' vietata la comunicazione a terzi o la riproduzione senza il preventivo permesso scritto della suddetta.  
La società tutela i propri diritti a rigore di Legge.



Documento informatico: firma, autografo, data, ora, luogo, IP, versione, stampante, stampato il: 24/10/2021 10:05:00

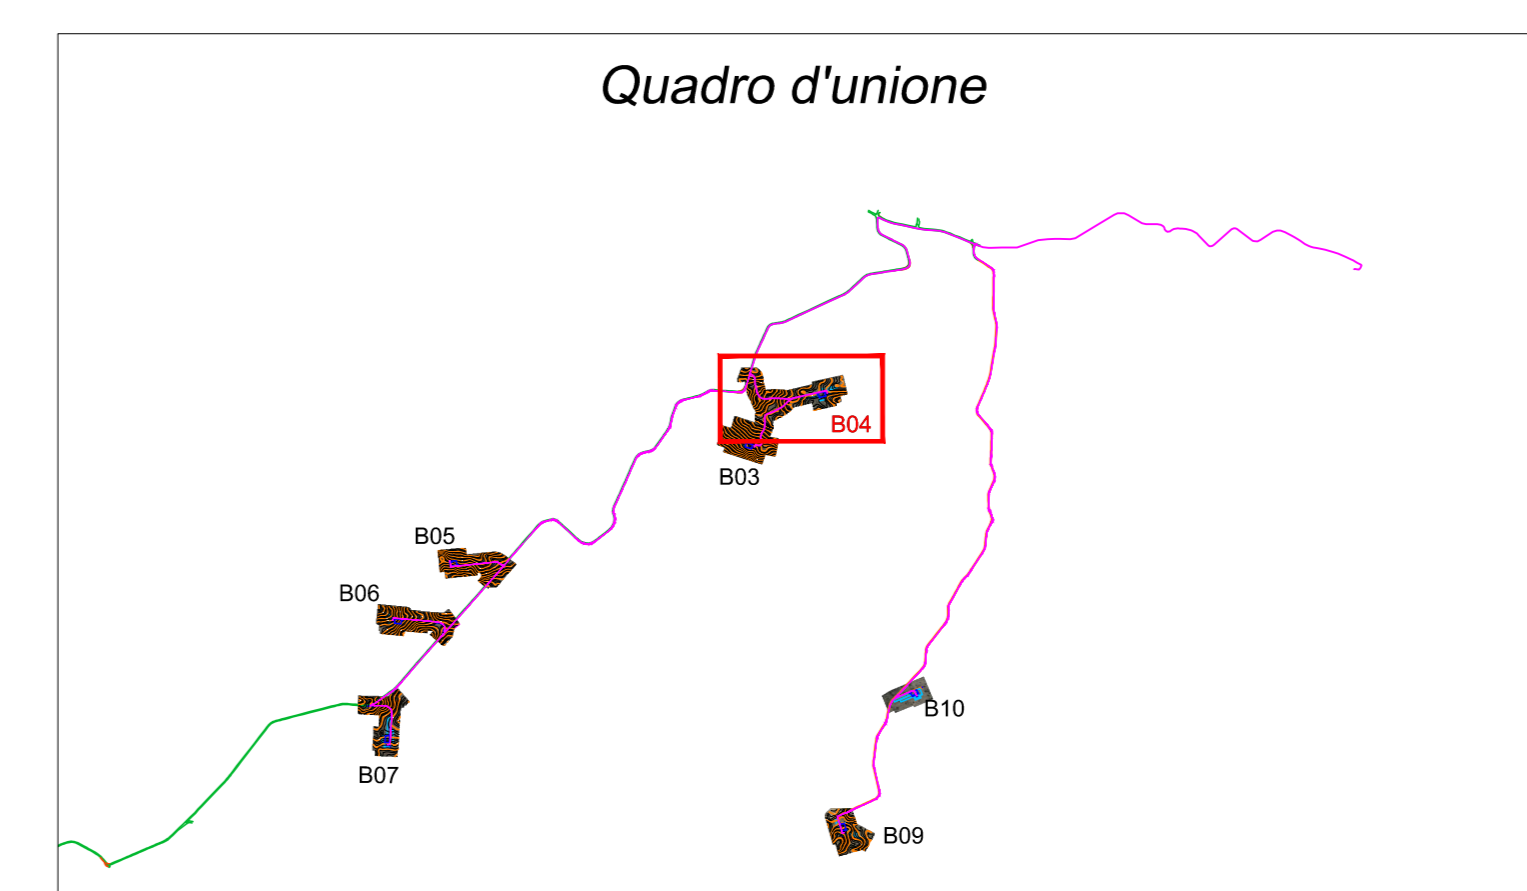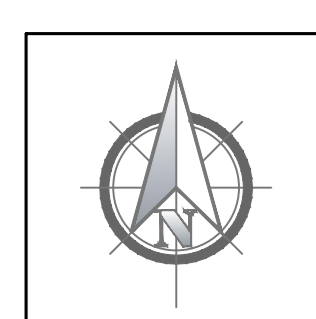

**Legenda**

- Curve di Livello "Normali" - Equidistanti 0,50m
- Curve di Livello "Direttrici" - Equidistanti 2,00m
- Piazzola WTG
- Piazzola temporanea
- Cavidotto MT
- Viabilità esistente
- Viabilità esistente da adeguare
- Adegamenti temporanei alla viabilità
- Nuova viabilità



**REGIONE SARDEGNA**  
Provincia del Nord-Est Sardegna

**COMUNE DI BUDDUSO'**



1	EMISSIONE PER ENTI ESTERNI	13/10/21	ANTEX	FURNO C.	MASTASI A.
0	EMISSIONE PER COMMENTI	10/09/21	ANTEX	FURNO C.	MASTASI A.
REV:	DESCRIZIONE	DATA	REDATTO	CONTROL.	APPROV.

Comitente:  
**INFRASTRUTTURE S.p.A.**

Via Privata Maria Teresa, 8 - 20123 Milano (MI) Tel: +39 02 3657 0860  
P.IVA: 11513930153, web: www.infrastrutture.eu, PEC: infrastrutture@agmail.it

Ingegneria & Innovazione

**Antex** Group




Via Janico, 16 - Loc. Belvedere - 94100 Siracusa (SR) Tel: 0931.1663403  
web: www.antexgroup.it e-mail: info@antexgroup.it

Progetto:  
**PARCO EOLICO DI "BUDDUSO"**

Tecnico:  
Dott. Ing. Cesare Furto  
Ordine degli Ingegneri della Provincia di Catania n° 6130 sec. A.

Scala: Nome (S/N): C20025505-P0-PL-07-01  
Aleggio: 2/7  
F. No: AO  
Usato: **DEFINITIVO**

Il presente documento è di proprietà della ANTEX GROUP s.p.a.  
E' vietata la ristampa o l'uso in qualsiasi forma senza il permesso scritto della suddetta.  
Le società della ANTEX GROUP s.p.a. sono iscritte al Registro Imprese di Siracusa, n. 02520000907.

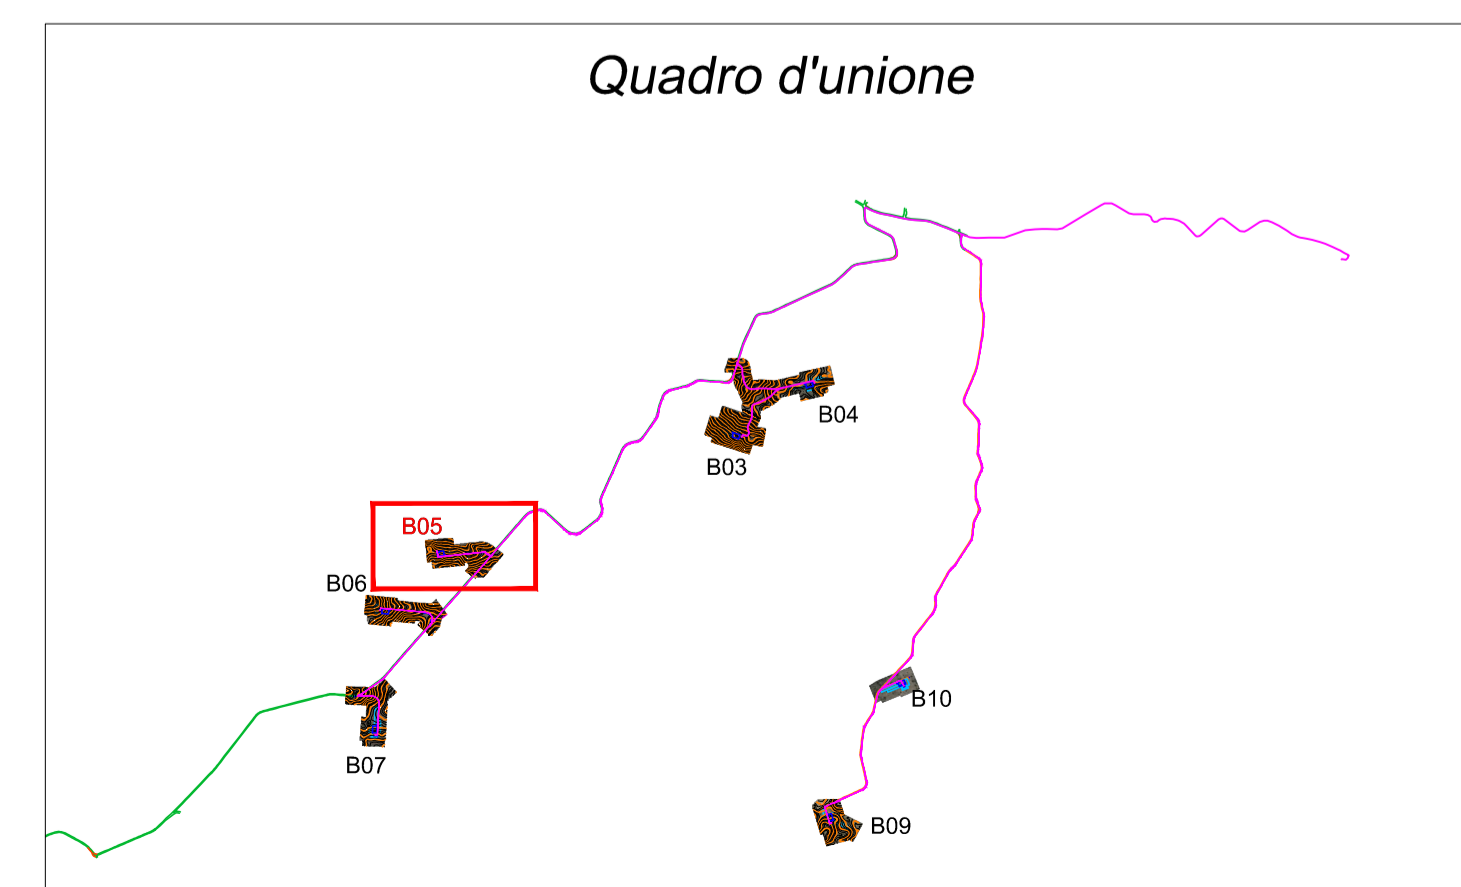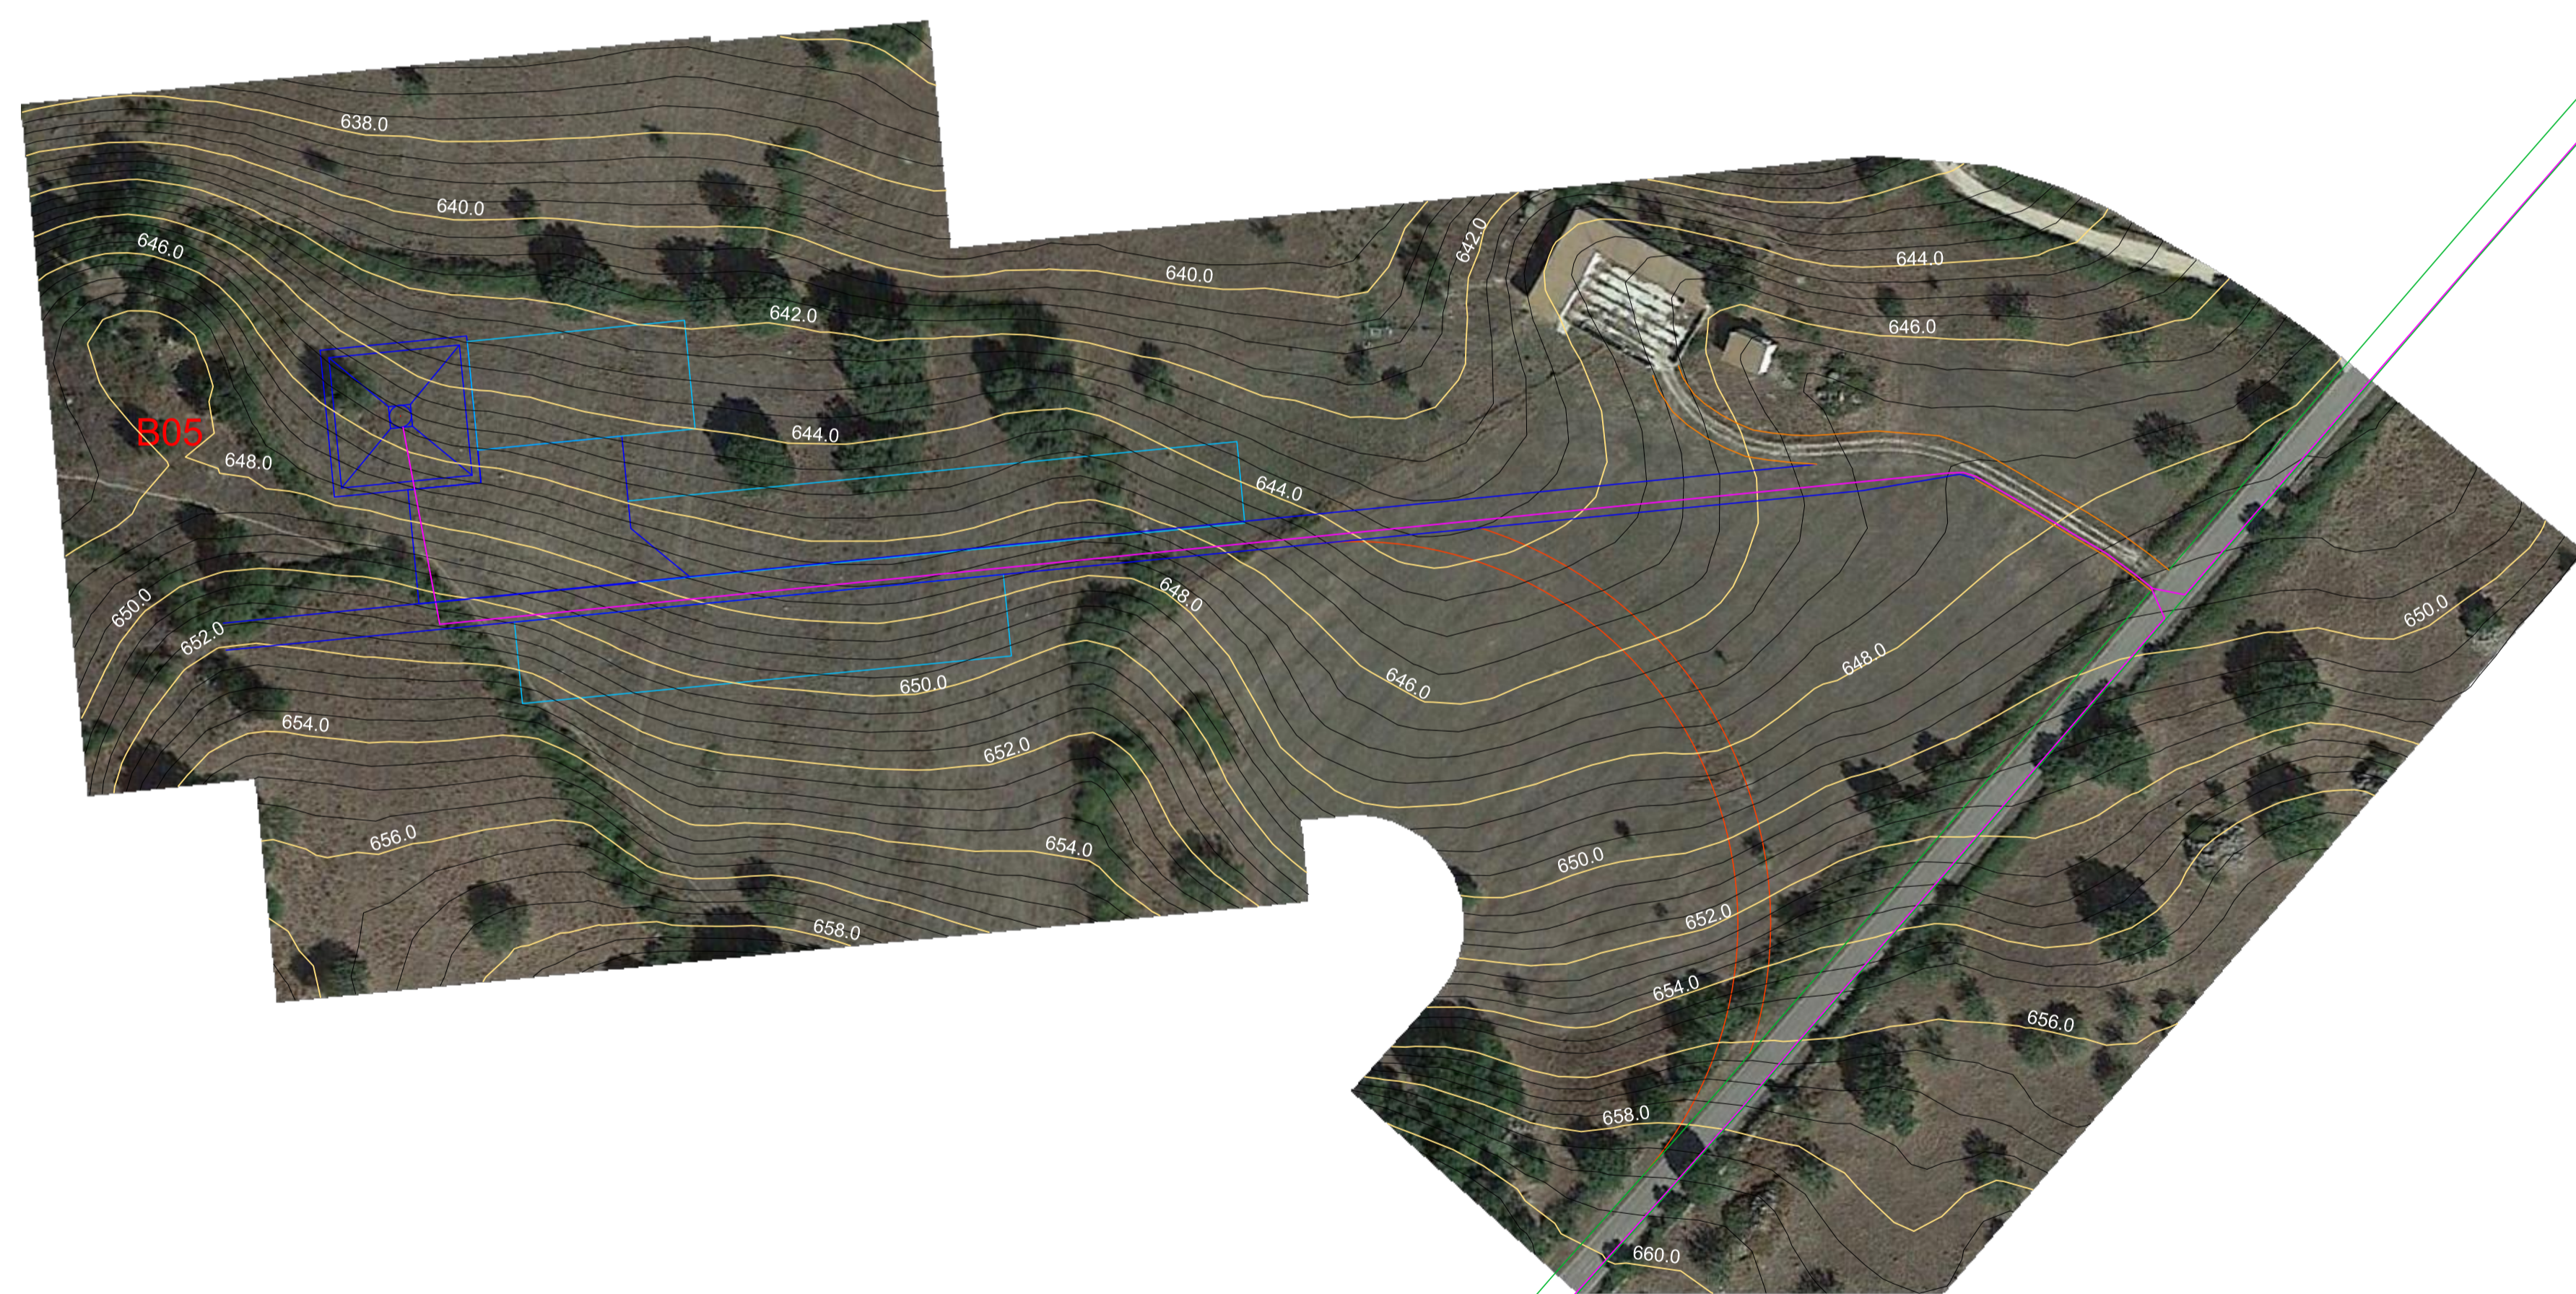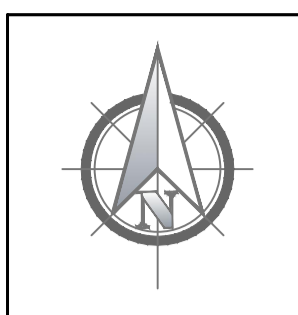

### Localizzazione Geografica Impianto



### Legenda

- Curve di Livello "Normali" - Equidistanti 0,50m
- Curve di Livello "Direttrici" - Equidistanti 2,00m
- ▭ Piazzola WTG
- ▭ Piazzola temporanea
- ▭ Cavidotto MT
- ▬ Viabilità esistente
- ▬ Viabilità esistente da adeguare
- ▬ Adeguamenti temporanei alla viabilità
- ▬ Nuova viabilità

## REGIONE SARDEGNA

Provincia del Nord-Est Sardegna

### COMUNE DI BUDDUSO'



1	EMISSIONE PER ENTI ESTERNI	13/10/21	ANTEX	FURNO C.	NASTASI A.
0	EMISSIONE PER COMMENTI	10/09/21	ANTEX	FURNO C.	NASTASI A.
REV:	DESCRIZIONE	DATA	REDATTO	CONTROL.	APPROV.

Comittente:

**INFRASTRUTTURE S.p.A.**

Via Privata Maria Teresa, 8 - 20123 Milano (MI) Tel.: +39 02 3657 0800  
 P.IVA: 11513930153; web: www.infrastrutture.eu; PEC: infrastrutture@legalmail.it

Società di Progettazione: **Antex group** *Ingegneria & Innovazione*

Via Jonica, 16 - Loc. Belvedere - 96100 Siracusa (SR) Tel. 0931.1663409  
 web: www.antexgroup.it e-mail: info@antexgroup.it



Progetto: **PARCO EOLICO DI "BUDDUSO"**

Tavola: **STUDIO PLANOALTIMETRICO DEL SITO: AEROGENERATORE B05**

Scala: 1:1.000 Nome DIS./FILE: C20025S05-PD-PL-07-01 Allegato: 3/7 F.to: A1 Livello: **DEFINITIVO**

Progettista/Resp. Tecnico: **Dott. Ing. Cesare Furno**  
 Ordine degli Ingegneri della Provincia di Catania n° 6130 sez. A

Il presente documento è di proprietà della ANTEX GROUP srl.  
 È vietata la comunicazione a terzi o la riproduzione senza il preventivo permesso scritto della suddetta.  
 La società tutela i propri diritti a rigore di Legge.

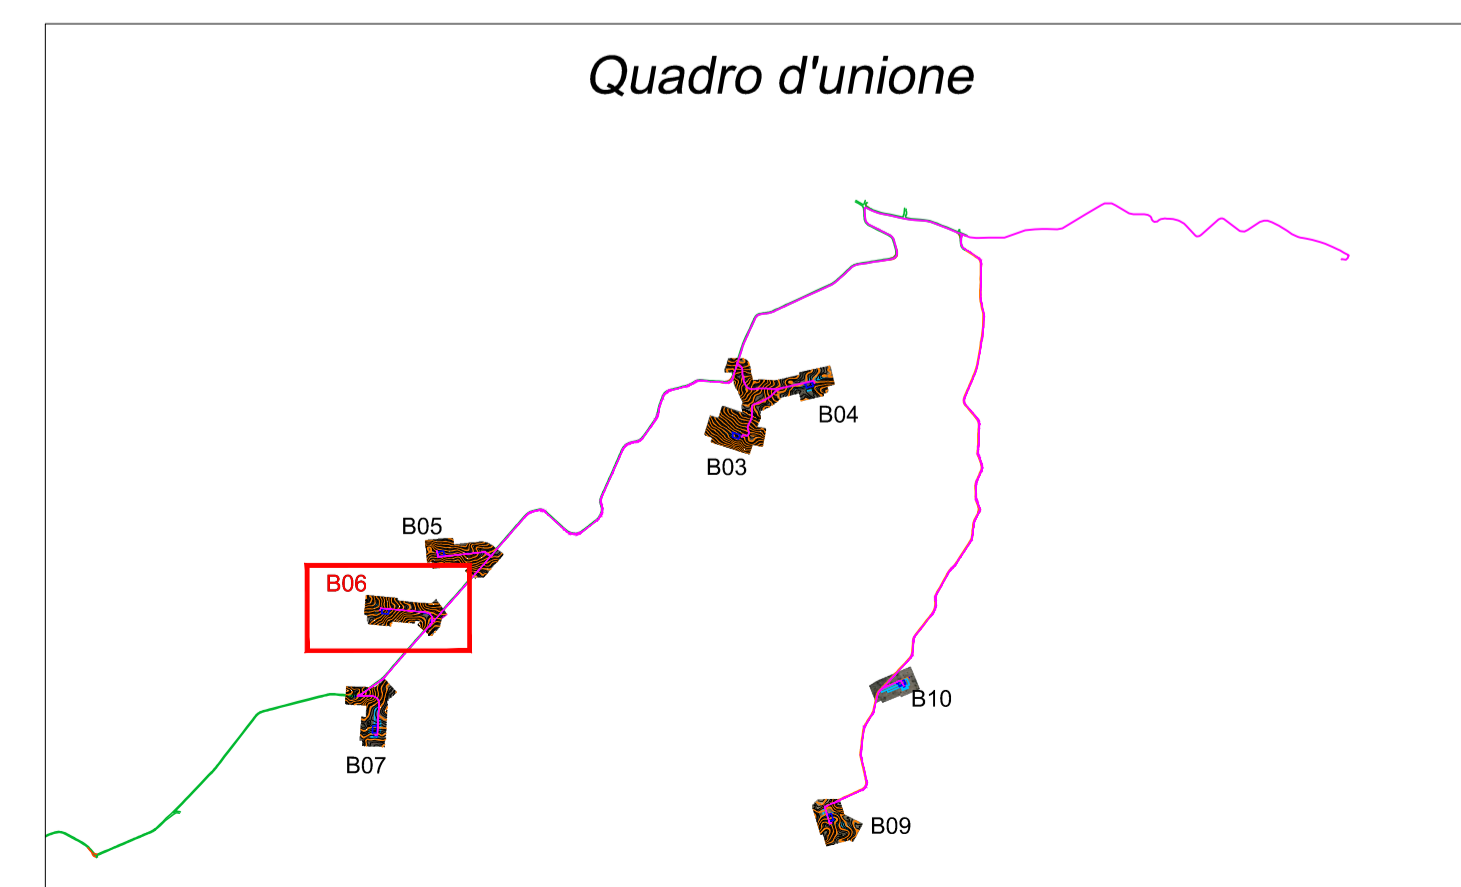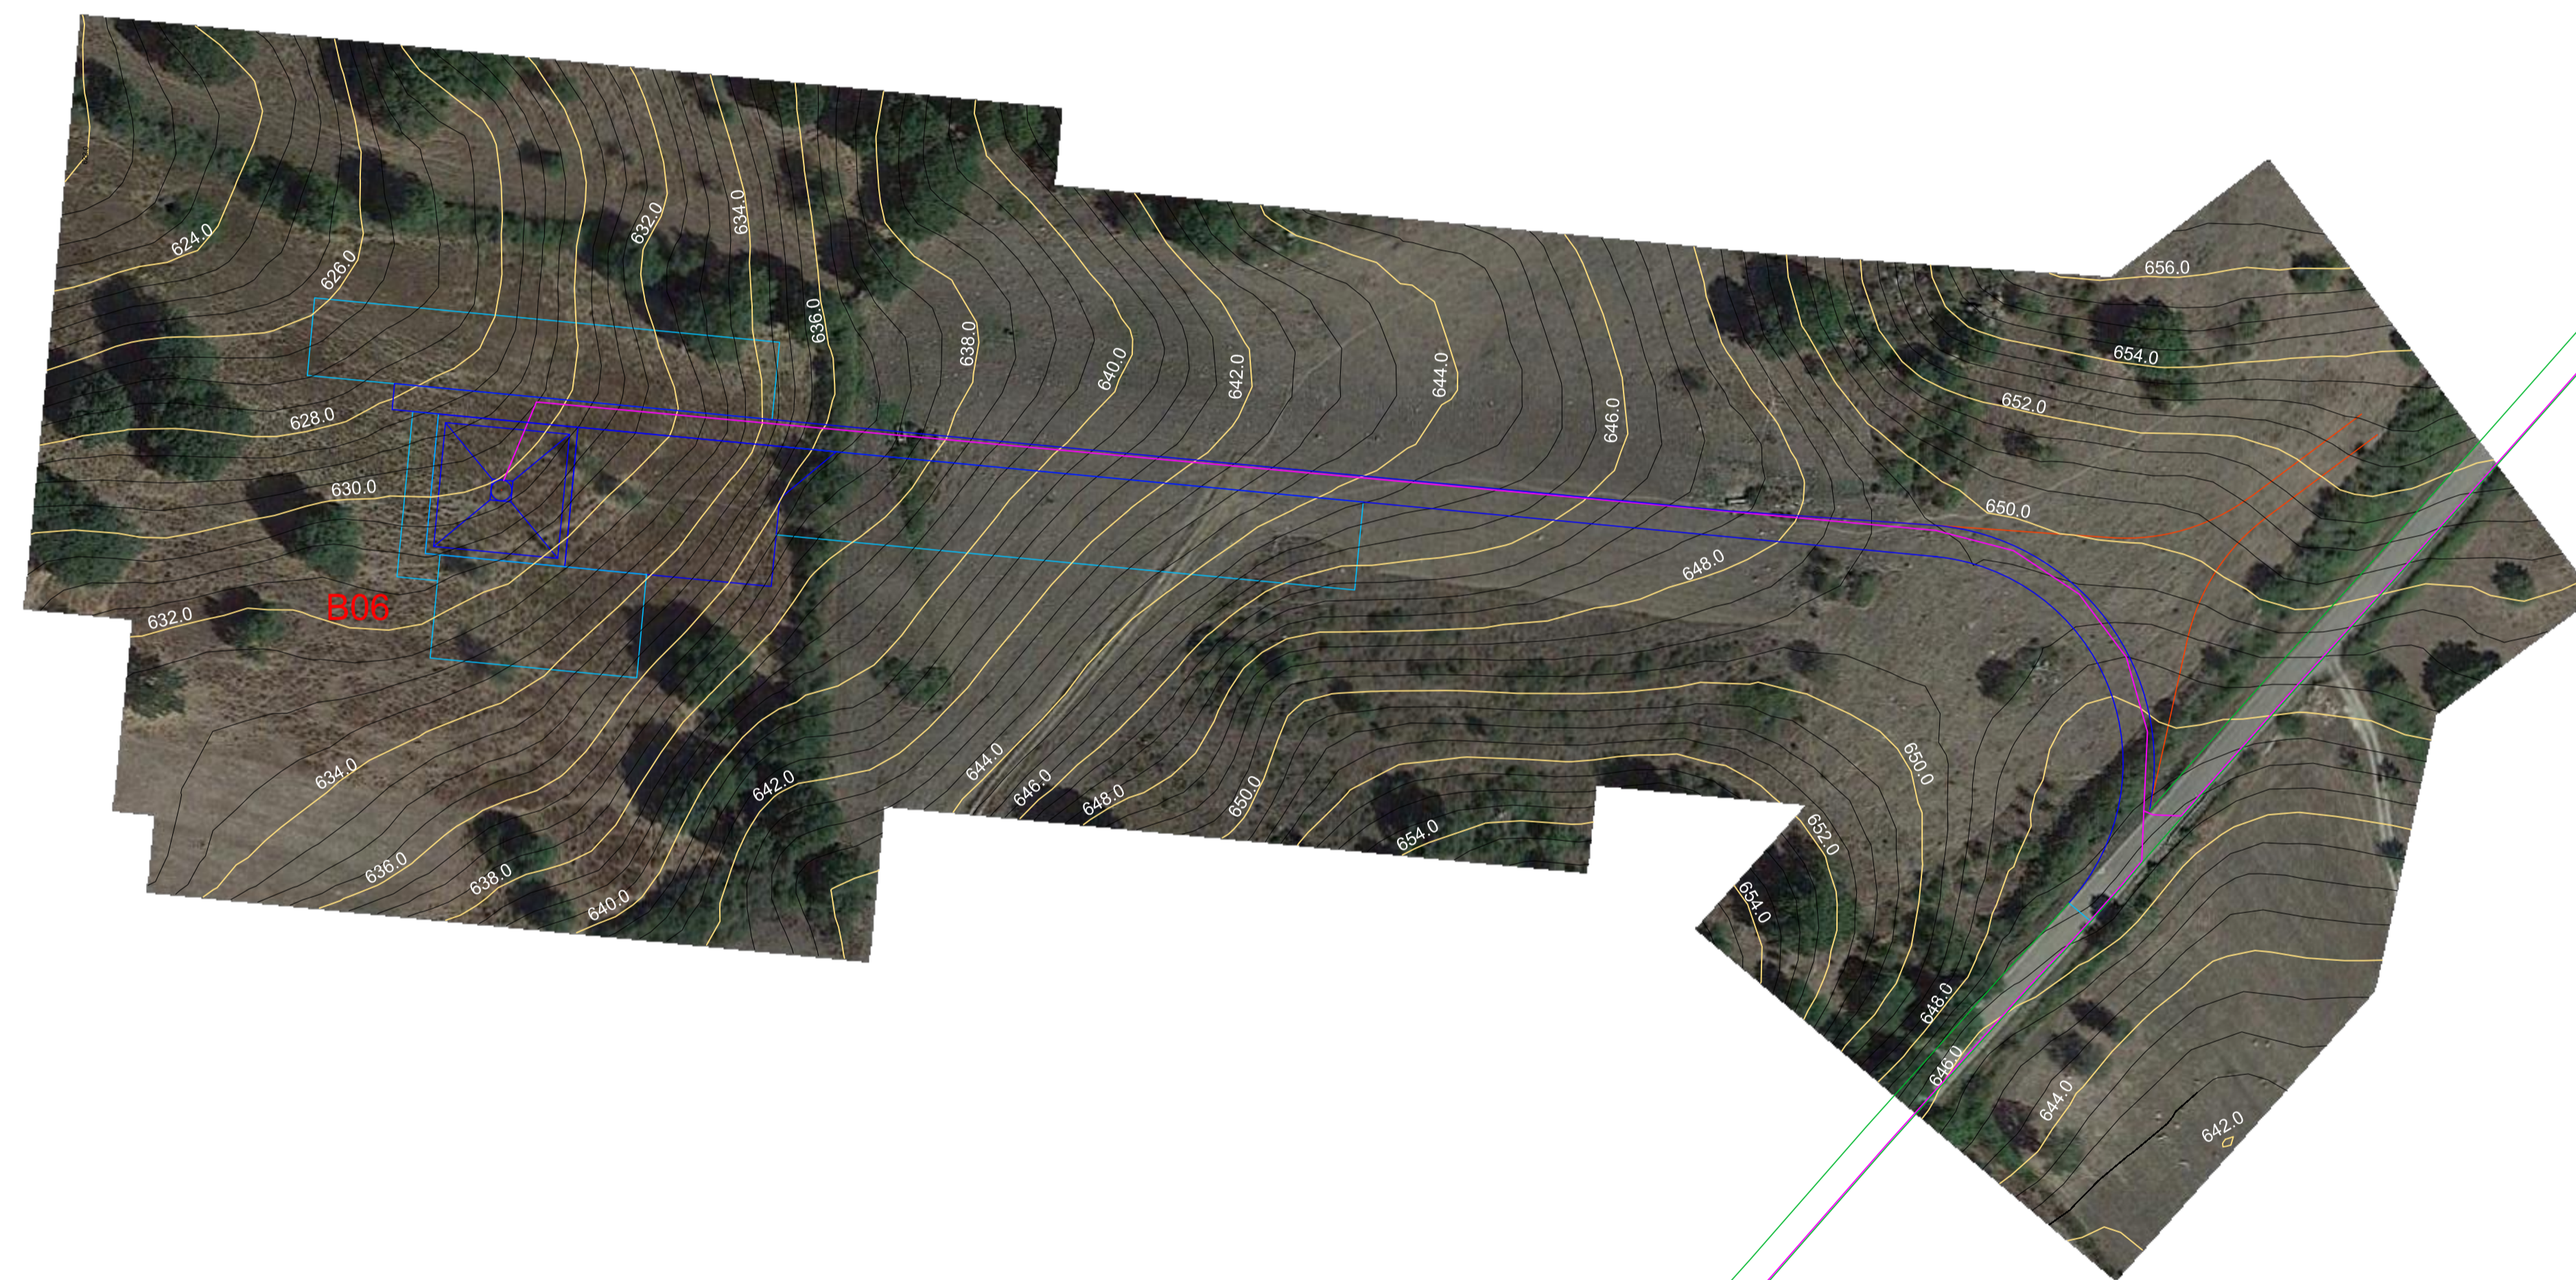

### Localizzazione Geografica Impianto



### Legenda

- Curve di Livello "Normali" - Equidistanti 0,50m
- Curve di Livello "Direttrici" - Equidistanti 2,00m
- ▭ Piazzola WTG
- ▭ Piazzola temporanea
- ▭ Cavidotto MT
- Viabilità esistente
- Viabilità esistente da adeguare
- Adeguamenti temporanei alla viabilità
- Nuova viabilità

## REGIONE SARDEGNA

Provincia del Nord-Est Sardegna

### COMUNE DI BUDDUSO'



1	EMISSIONE PER ENTI ESTERNI	13/10/21	ANTEX	FURNO C.	NASTASI A.
0	EMISSIONE PER COMMENTI	10/09/21	ANTEX	FURNO C.	NASTASI A.
REV:	DESCRIZIONE	DATA	REDATTO	CONTROL.	APPROV.

Committente:

**INFRASTRUTTURE S.p.A.**

Via Privata Maria Teresa, 8 - 20123 Milano (MI) Tel.: +39 02 3657 0800  
 P.IVA: 11513930153; web: www.infrastrutture.eu; PEC: infrastrutture@legalmail.it

Società di Progettazione:

**Antex group**

Via Jonica, 16 - Loc. Belvedere - 96100 Siracusa (SR) Tel. 0931.1663409  
 web: www.antexgroup.it e-mail: info@antexgroup.it

Progettata/Resp. Tecnico:

**PARCO EOLICO DI "BUDDUSO"**

Dott. Ing. Cesare Furno  
 Ordine degli Ingegneri della Provincia di Catania n° 6130 sez. A

Tavola:

STUDIO PLANOALTIMETRICO DEL SITO:  
 AEROGENERATORE B06


Scala: 1:1.000 Nome DIS./FILE: C20025S05-PD-PL-07-01 Allegato: 4/7 F.to: A1 Livello: **DEFINITIVO**

Il presente documento è di proprietà della ANTEX GROUP srl.  
 È vietata la comunicazione a terzi o la riproduzione senza il preventivo permesso scritto della suddetta.  
 La società tutela i propri diritti a rigore di Legge.



**Legenda**

- Curve di Livello "Normali" - Equidistanti 0,50m
- Curve di Livello "Direttrici" - Equidistanti 2,00m
- ▣ Piazzola WTG
- ▭ Piazzola temporanea
- Cavidotto MT
- Viabilità esistente
- Viabilità esistente da adeguare
- Adeguamenti temporanei alla viabilità
- Nuova viabilità

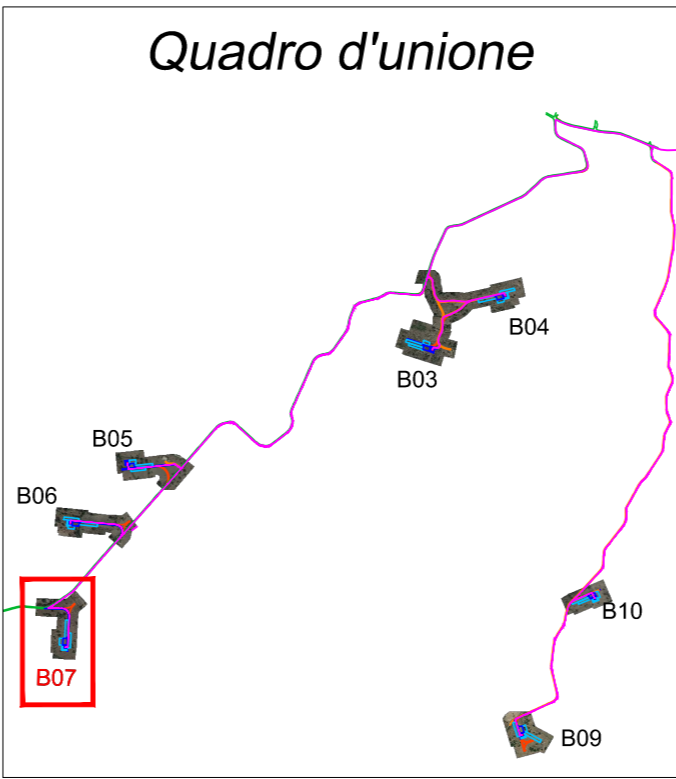

**Localizzazione Geografica Impianto**



**REGIONE SARDEGNA**  
Provincia del Nord-Est Sardegna

**COMUNE DI BUDDUSO'**



REV.	DESCRIZIONE	DATA	REDATTO	CONTROL.	APPROV.
1	EMISSIONE PER ENTI ESTERNI	13/10/21	ANTEX	FURNO C.	NASTASI A.
0	EMISSIONE PER COMMENTI	10/09/21	ANTEX	FURNO C.	NASTASI A.

Committente:

**INFRASTRUTTURE S.p.A.**

Via Privata Maria Teresa, 8 - 20123 Milano (MI) Tel.: +39 02 3657 0800  
P.IVA: 11513930153; web: www.infrastrutture.eu; PEC: infrastrutture@legalmail.it

Società di Progettazione: **Antex group**

Via Jonica, 16 - Loc. Belvedere - 96100 Siracusa (SR) Tel. 0931.1663409  
web: www.antexgroup.it e-mail: info@antexgroup.it

Ingegneria & Innovazione

Progetto: **PARCO EOLICO DI "BUDDUSO"**

Tavola: **STUDIO PLANOALTIMETRICO DEL SITO:  
AEROGENERATORE B07**

Scala: 1:1.000    Nome DIS./FILE: C20025S05-PD-PL-07-01    Allegato: 5/7    F.to: A2    Livello: **DEFINITIVO**

Progettista/Resp. Tecnico: **Dott. Ing. Cesare Furno**  
Ordine degli Ingegneri della Provincia di Catania n° 6130 sez. A


Il presente documento è di proprietà della ANTEX GROUP srl.  
E' vietata la comunicazione a terzi o la riproduzione senza il preventivo permesso scritto della suddetta.  
La società tutela i propri diritti a rigore di Legge.

Documento informativo - firmato elettronicamente  
 il 10/09/2021 alle 14:24:24



**Legenda**

- Curve di Livello "Normali" - Equidistanti 0,50m
- Curve di Livello "Diretrici" - Equidistanti 2,00m
- ▣ Piazzola WTG
- ▣ Piazzola temporanea
- Cavidotto MT
- Viabilità esistente
- Viabilità esistente da adeguare
- Adeguamenti temporanei alla viabilità
- Nuova viabilità

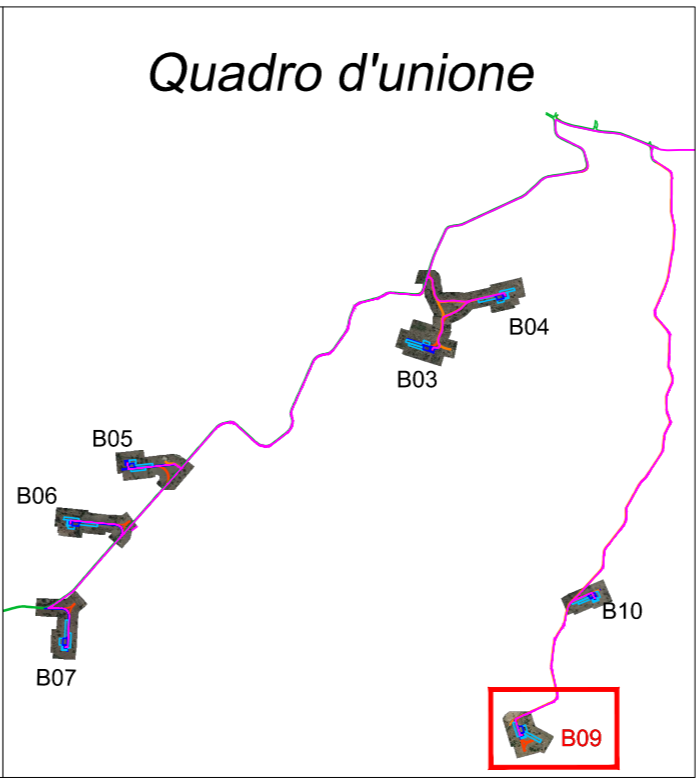

**Localizzazione Geografica Impianto**



**REGIONE SARDEGNA**  
Provincia del Nord-Est Sardegna

**COMUNE DI BUDDUSO'**



REV:	DESCRIZIONE	DATA	REDATTO	CONTROL.	APPROV.
1	EMISSIONE PER ENTI ESTERNI	13/10/21	ANTEX	FURNO C.	NASTASI A.
0	EMISSIONE PER COMMENTI	10/09/21	ANTEX	FURNO C.	NASTASI A.

Committente:

**INFRASTRUTTURE S.p.A.**

Via Privata Maria Teresa, 8 - 20123 Milano (MI) Tel.: +39 02 3657 0800  
P.IVA: 11513930153; web: www.infrastrutture.eu; PEC: infrastrutture@legalmail.it

Società di Progettazione: **Antex group** *Ingegneria & Innovazione*

Via Jonica, 16 - Loc. Belvedere - 96100 Siracusa (SR) Tel. 0931.1663409  
web: www.antexgroup.it e-mail: info@antexgroup.it

Progetto: **PARCO EOLICO DI "BUDDUSO"**


Tavola: **STUDIO PLANOALTIMETRICO DEL SITO:  
AEROGENERATORE B09**

Progettista/Resp. Tecnico: **Dott. Ing. Cesare Furno**  
Ordine degli Ingegneri della Provincia di Catania n° 6130 sez. A

Scala: 1:1.000 Nome DIS./FILE: C20025S05-PD-PL-07-01 Allegato: 6/7 F.to: A2 Livello: **DEFINITIVO**

Il presente documento è di proprietà della ANTEX GROUP srl.  
E' vietata la comunicazione a terzi o la riproduzione senza il preventivo permesso scritto della suddetta.  
La società tutela i propri diritti a rigore di Legge.


Documento informatico - firmato elettronicamente  
 al tempo 04/11/21 14:39 - 4/2021 - 4/2021

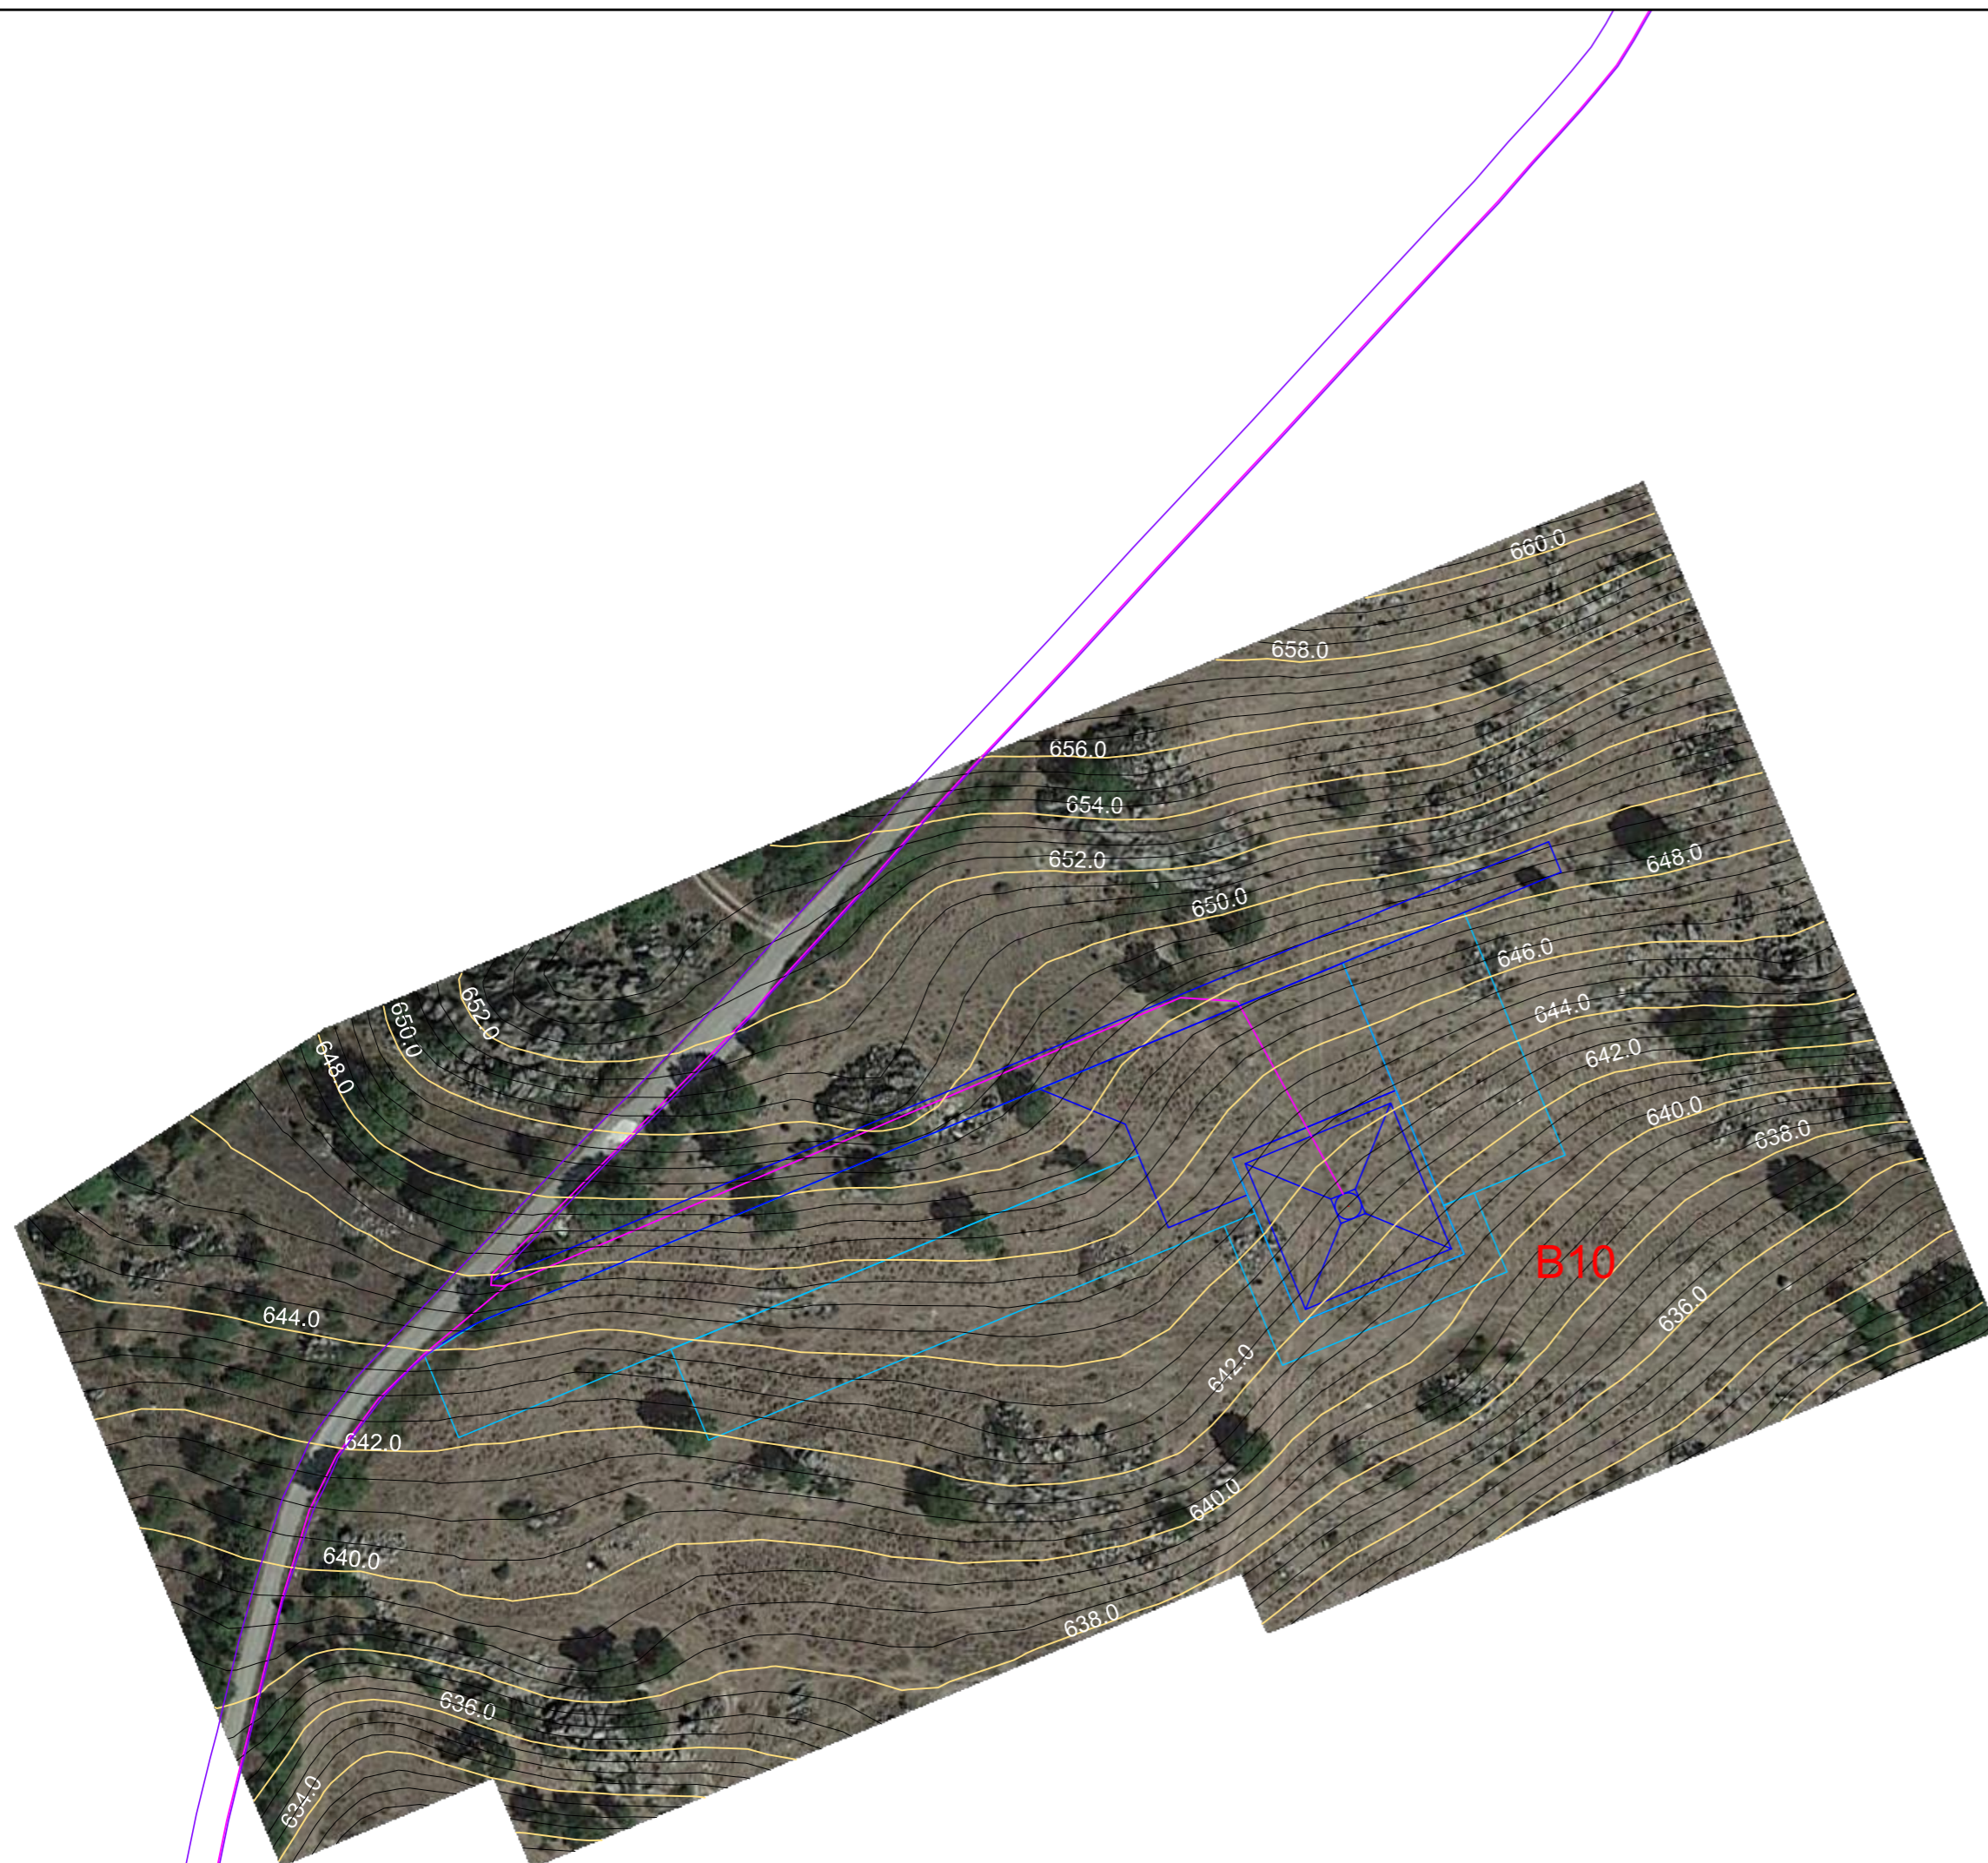

### Legenda

- Curve di Livello "Normali" - Equidistanti 0,50m
- Curve di Livello "Diretrici" - Equidistanti 2,00m
- ▣ Piazzola WTG
- ▣ Piazzola temporanea
- Cavidotto MT
- Viabilità esistente
- Viabilità esistente da adeguare
- Adeguamenti temporanei alla viabilità
- Nuova viabilità

### Quadro d'unione

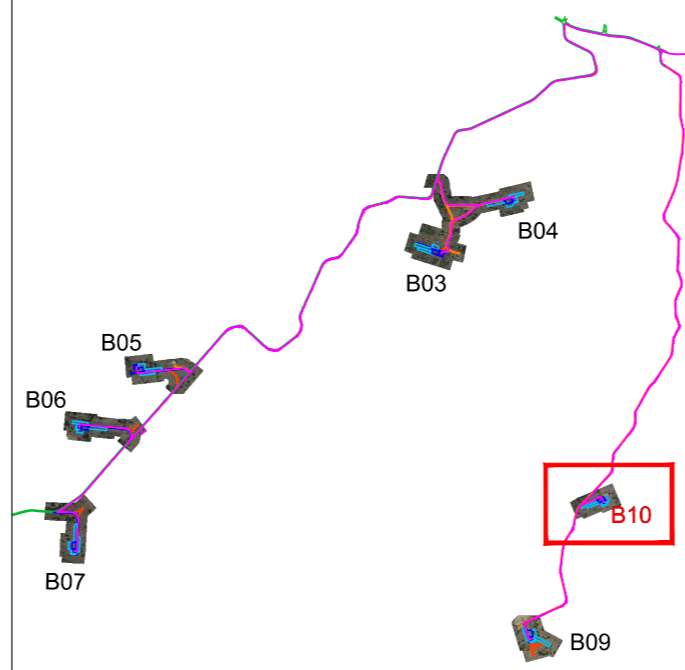

### Localizzazione Geografica Impianto



## REGIONE SARDEGNA

Provincia del Nord-Est Sardegna

### COMUNE DI BUDDUSO'



REV.	DESCRIZIONE	DATA	REDATTO	CONTROL.	APPROV.
1	EMISSIONE PER ENTI ESTERNI	13/10/21	ANTEX	FURNO C.	NASTASI A.
0	EMISSIONE PER COMMENTI	10/09/21	ANTEX	FURNO C.	NASTASI A.

Committente:

**INFRASTRUTTURE S.p.A.**



Via Privata Maria Teresa, 8 - 20123 Milano (MI) Tel.: +39 02 3657 0800  
P.IVA: 11513930153; web: www.infrastrutture.eu; PEC: infrastrutture@legalmail.it

Ingegneria & Innovazione

Società di Progettazione:



Via Jonica, 16 - Loc. Belvedere - 96100 Siracusa (SR) Tel. 0931.1663409  
web: www.antexgroup.it e-mail: info@antexgroup.it

Progetto:

**PARCO EOLICO DI "BUDDUSO"**

Progettista/Resp. Tecnico:

**Dott. Ing. Cesare Furno**  
Ordine degli Ingegneri  
della Provincia di Catania  
n° 6130 sez. A

Tavola:

STUDIO PLANOALTIMETRICO DEL SITO:  
AEROGENERATORE B10

Scala:

1:1.000

Nome DIS./FILE:

C20025S05-PD-PL-07-01

Allegato:

7/7

F.to:

A2

Livello:

**DEFINITIVO**

Il presente documento è di proprietà della ANTEX GROUP srl.  
E' vietata la comunicazione a terzi o la riproduzione senza il preventivo permesso scritto della suddetta.  
La società tutela i propri diritti a rigore di Legge.



Documento informativo. Firmato elettronicamente il 13/10/21 alle 14:24:24. Utente: c.furno