Piazzole tipo scala 1:500

Piazzola tipo 1

Piazzola tipo 2

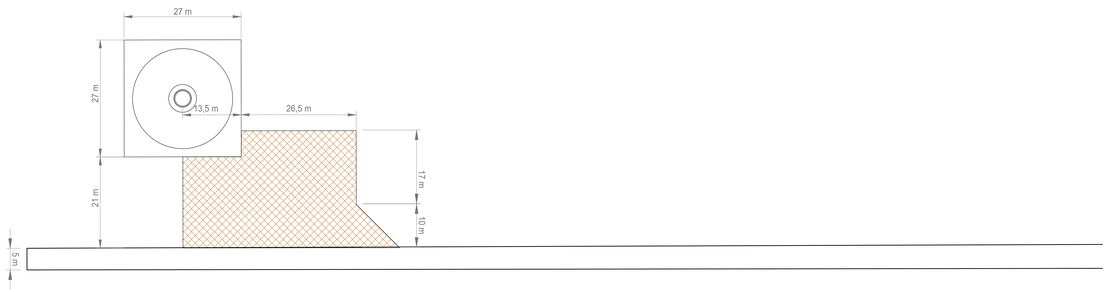

Piazzola tipo 3

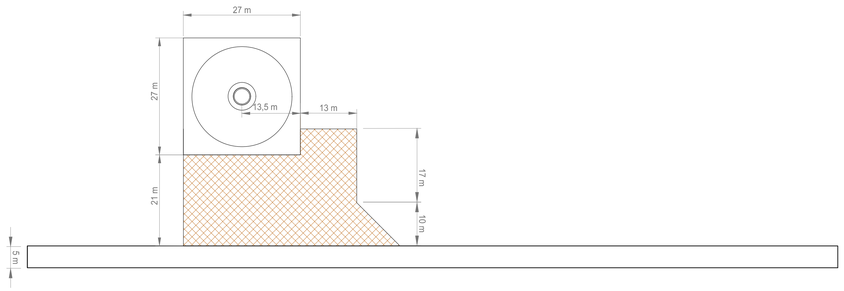

Particolare piazzola tipo 1 scala 1:200

Pianta

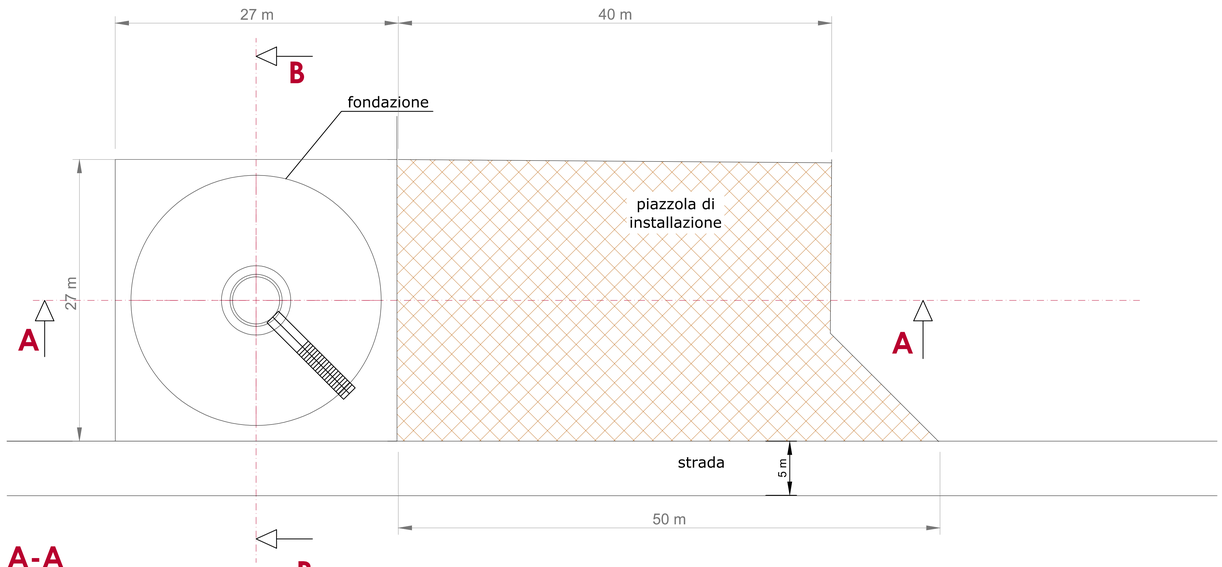

Sezione A-A

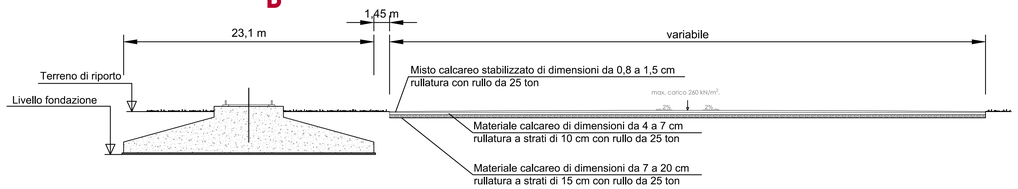

Sezione B-B

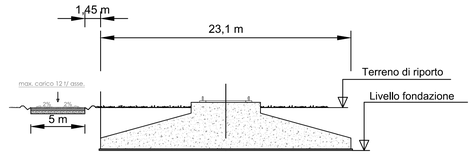

REGIONE SARDEGNA

Provincia del Nord-Est Sardegna

COMUNE DI BUDDUSO'

Furno Cesare
Ordine degli Ingegneri
della Provincia di
Catania
Ingegnere
15.10.2021 10:02:02
GMT+01:00

REV.	DESCRIZIONE	DATA	REDATTO	CONTROL.	APPROV.
1	EMISSIONE PER ENTI ESTERNI	13/10/21	ANTEX	FURNO C.	NASTASI A.
0	EMISSIONE PER COMMENTI	30/08/21	ANTEX	FURNO C.	NASTASI A.

Committente:

INFRASTRUTTURE S.p.A.
Via Privata Mario Teresio, 8 – 20123 Milano (MI) Tel.: +39 02 3657 0800
P.IVA: 11513830153; web: www.infrastrutture.eu; PEC: infrastrutture@legalmail.it

INFRASTRUTTURE
Ingegneria & Innovazione

Società di Progettazione:

Antex group
Via Jonica, 16 – Loc. Belvedere – 96100 Siracusa (SR) Tel. 0931.1663409
web: www.antexgroup.it e-mail: info@antexgroup.it

Progetto: PARCO EOLICO DI "BUDDUSO'"

Progettista/Resp. Tecnico: Dott. Ing. Cesare Furno
Ordine degli Ingegneri
della Provincia di Catania
n° 6130 sez. A

Tavola: PIAZZOLE DEFINITIVE TIPO

Scala:	Nome DIS./FILE:	Allegato:	F.to:	Livello:
1:500–1:200	C20025S05–PD –EC–13–01	1/1	A0	DEFINITIVO

Il presente documento è di proprietà della ANTEX GROUP srl.
E' vietata la comunicazione a terzi e la riproduzione senza il preventivo permesso scritto della suddetta.
Le società hanno i propri diritti a norma di Legge.

Formato UNI EN ISO 7010 - Ex Ex D.Lgs.626/94 - Ex D.P.R.547/55 - Segnalaz. Antincendio