
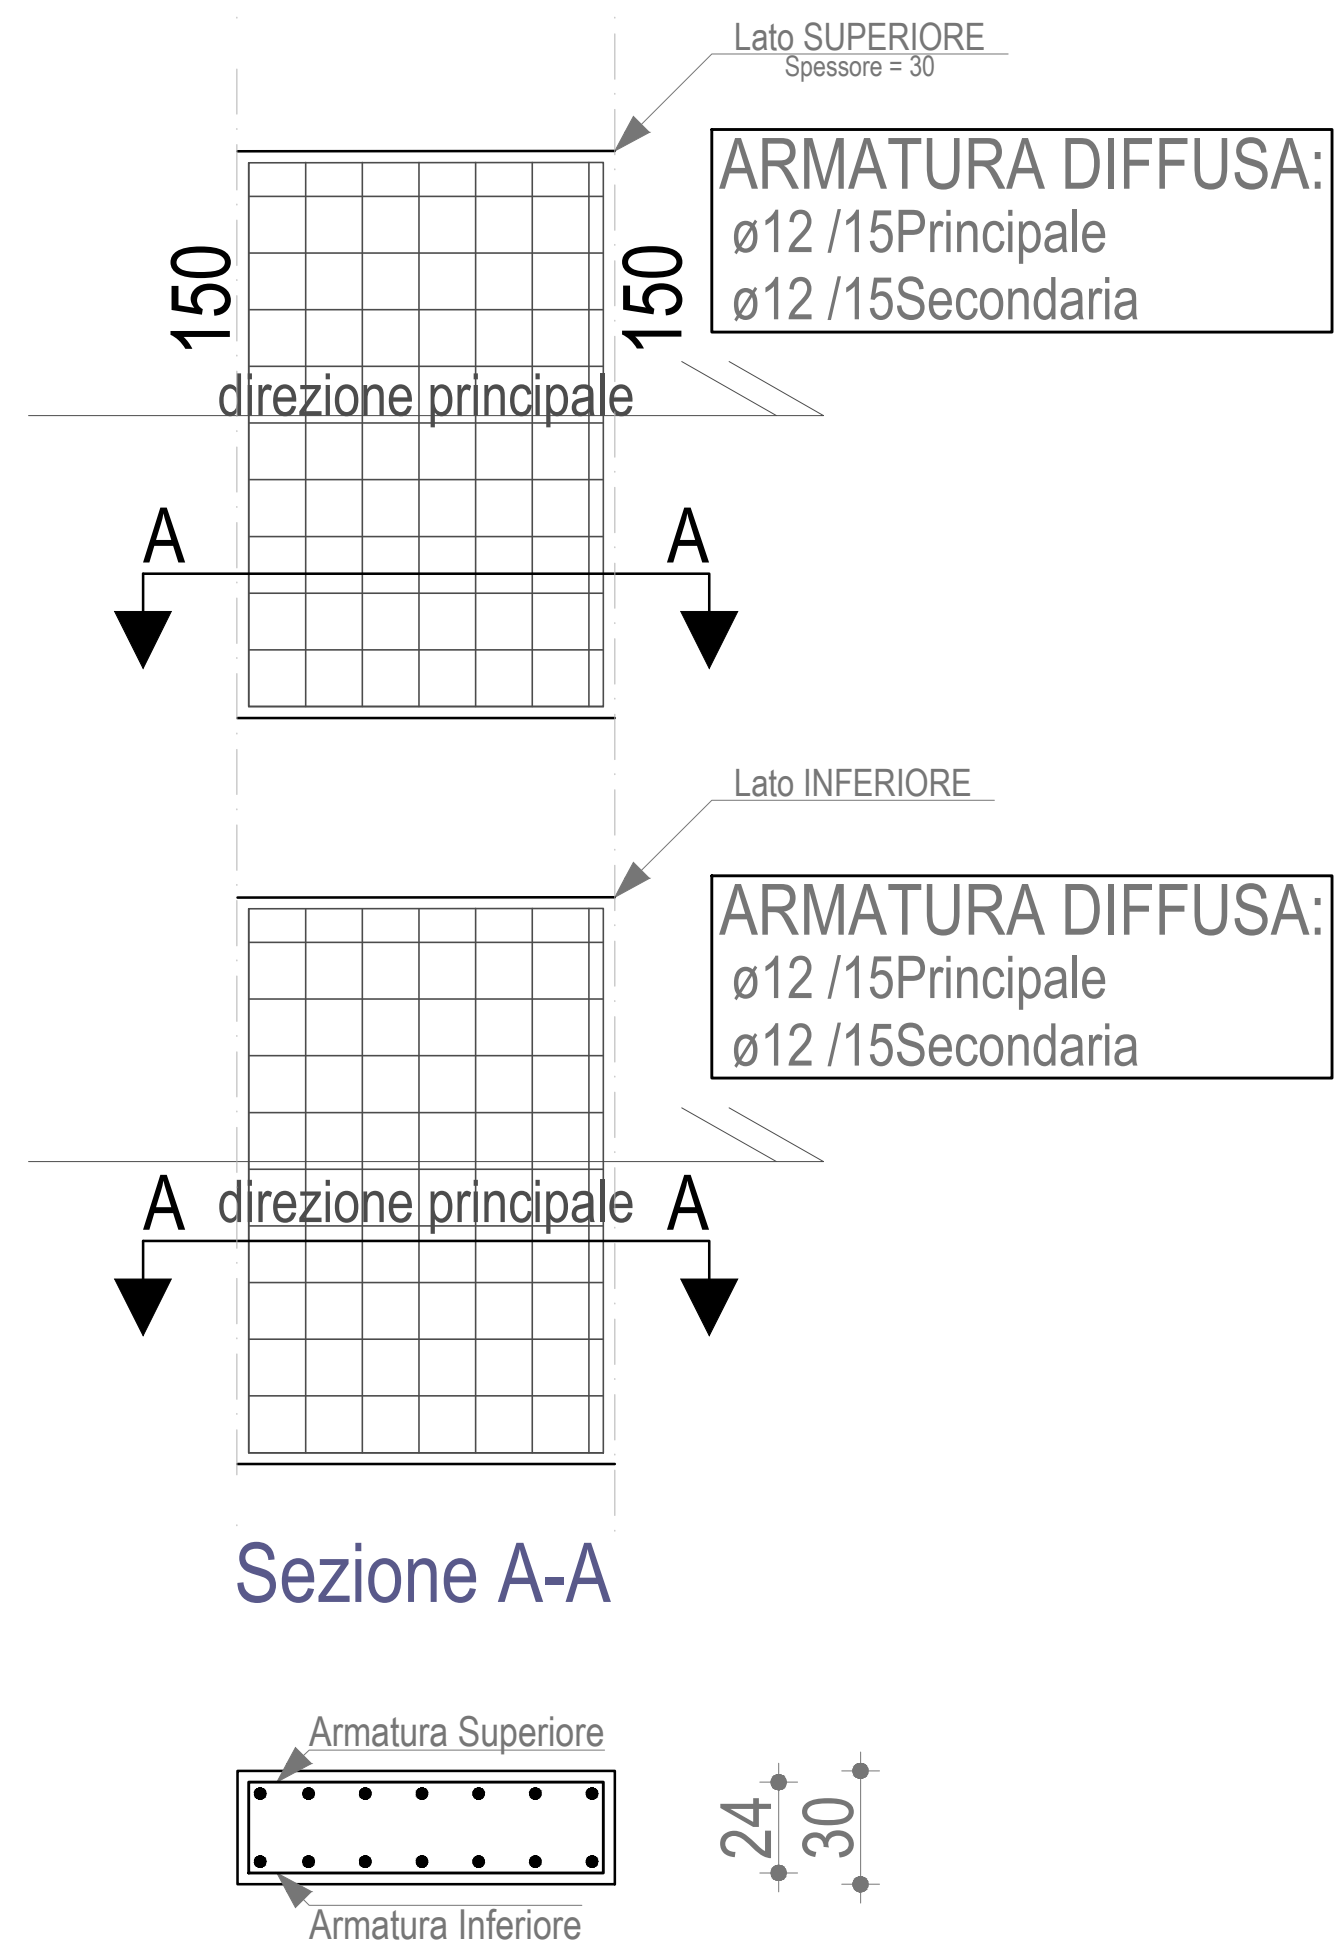
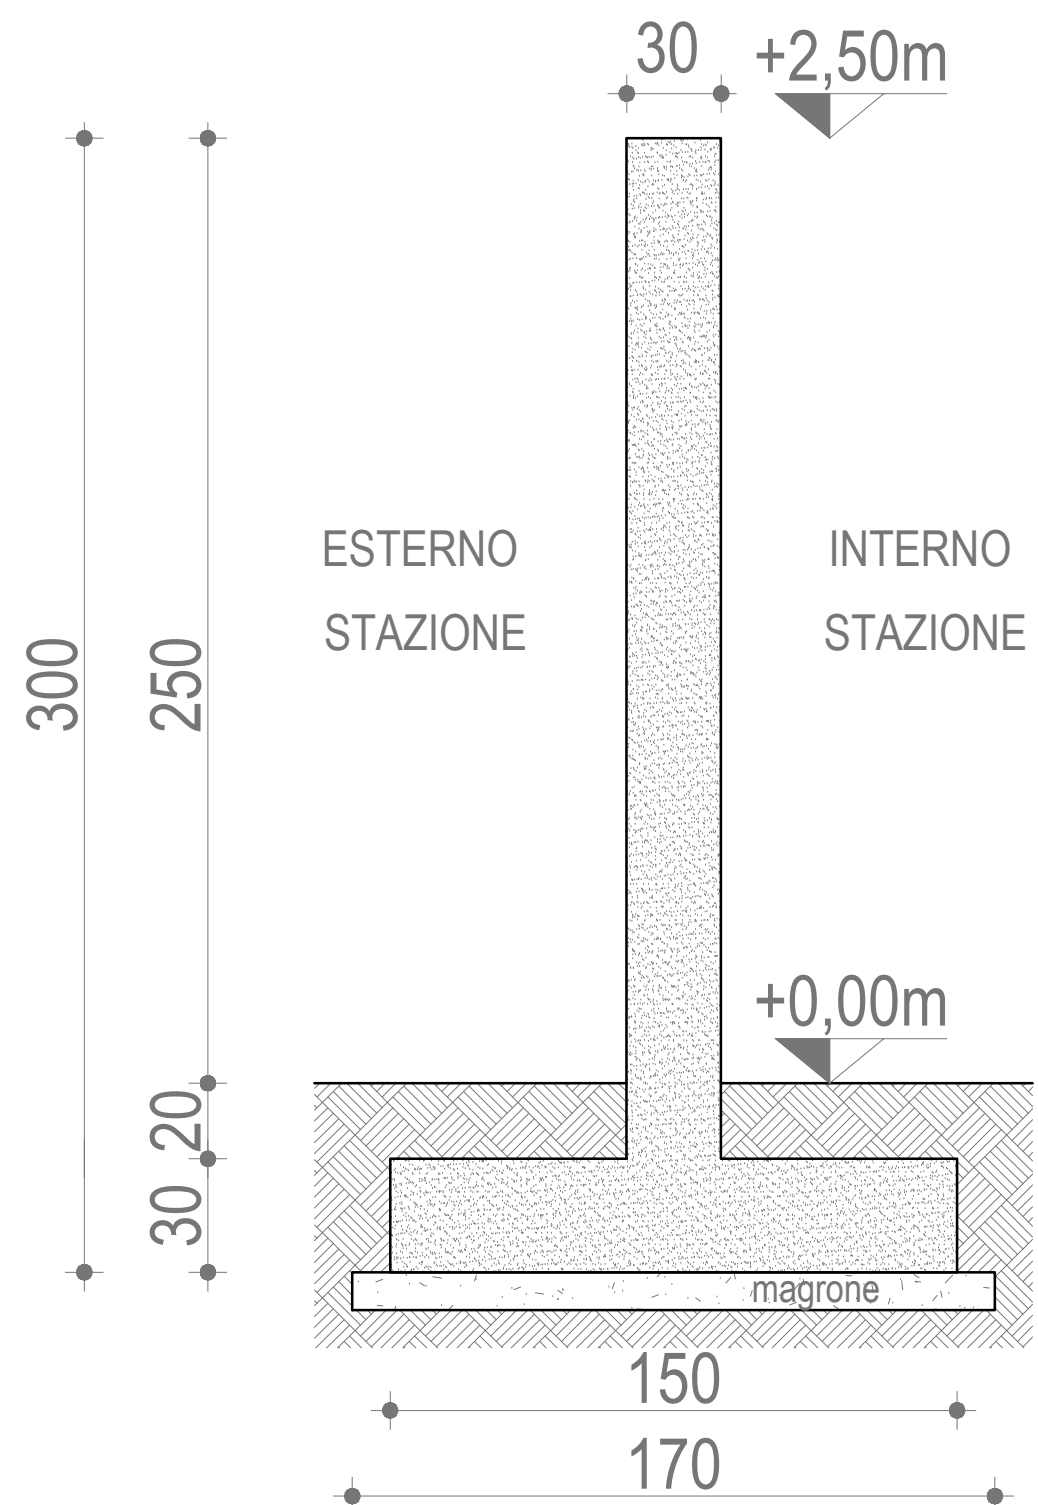
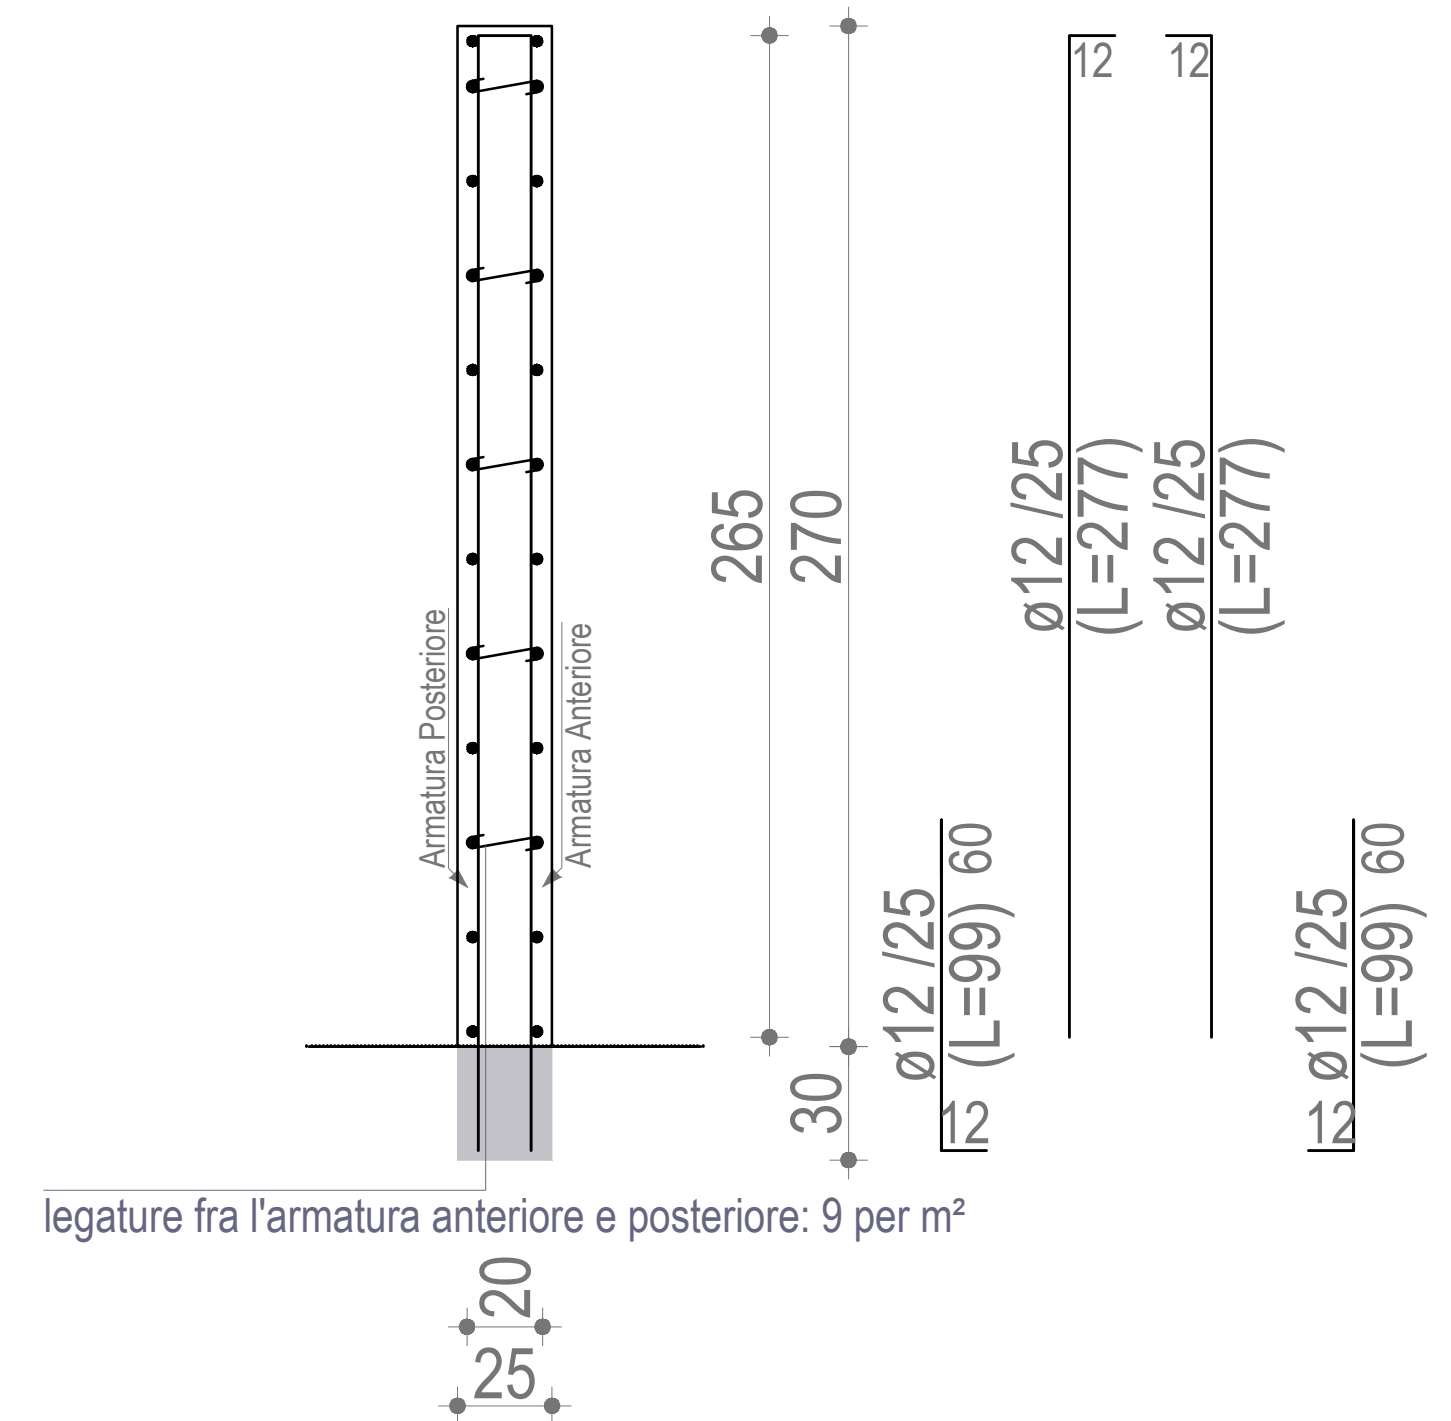
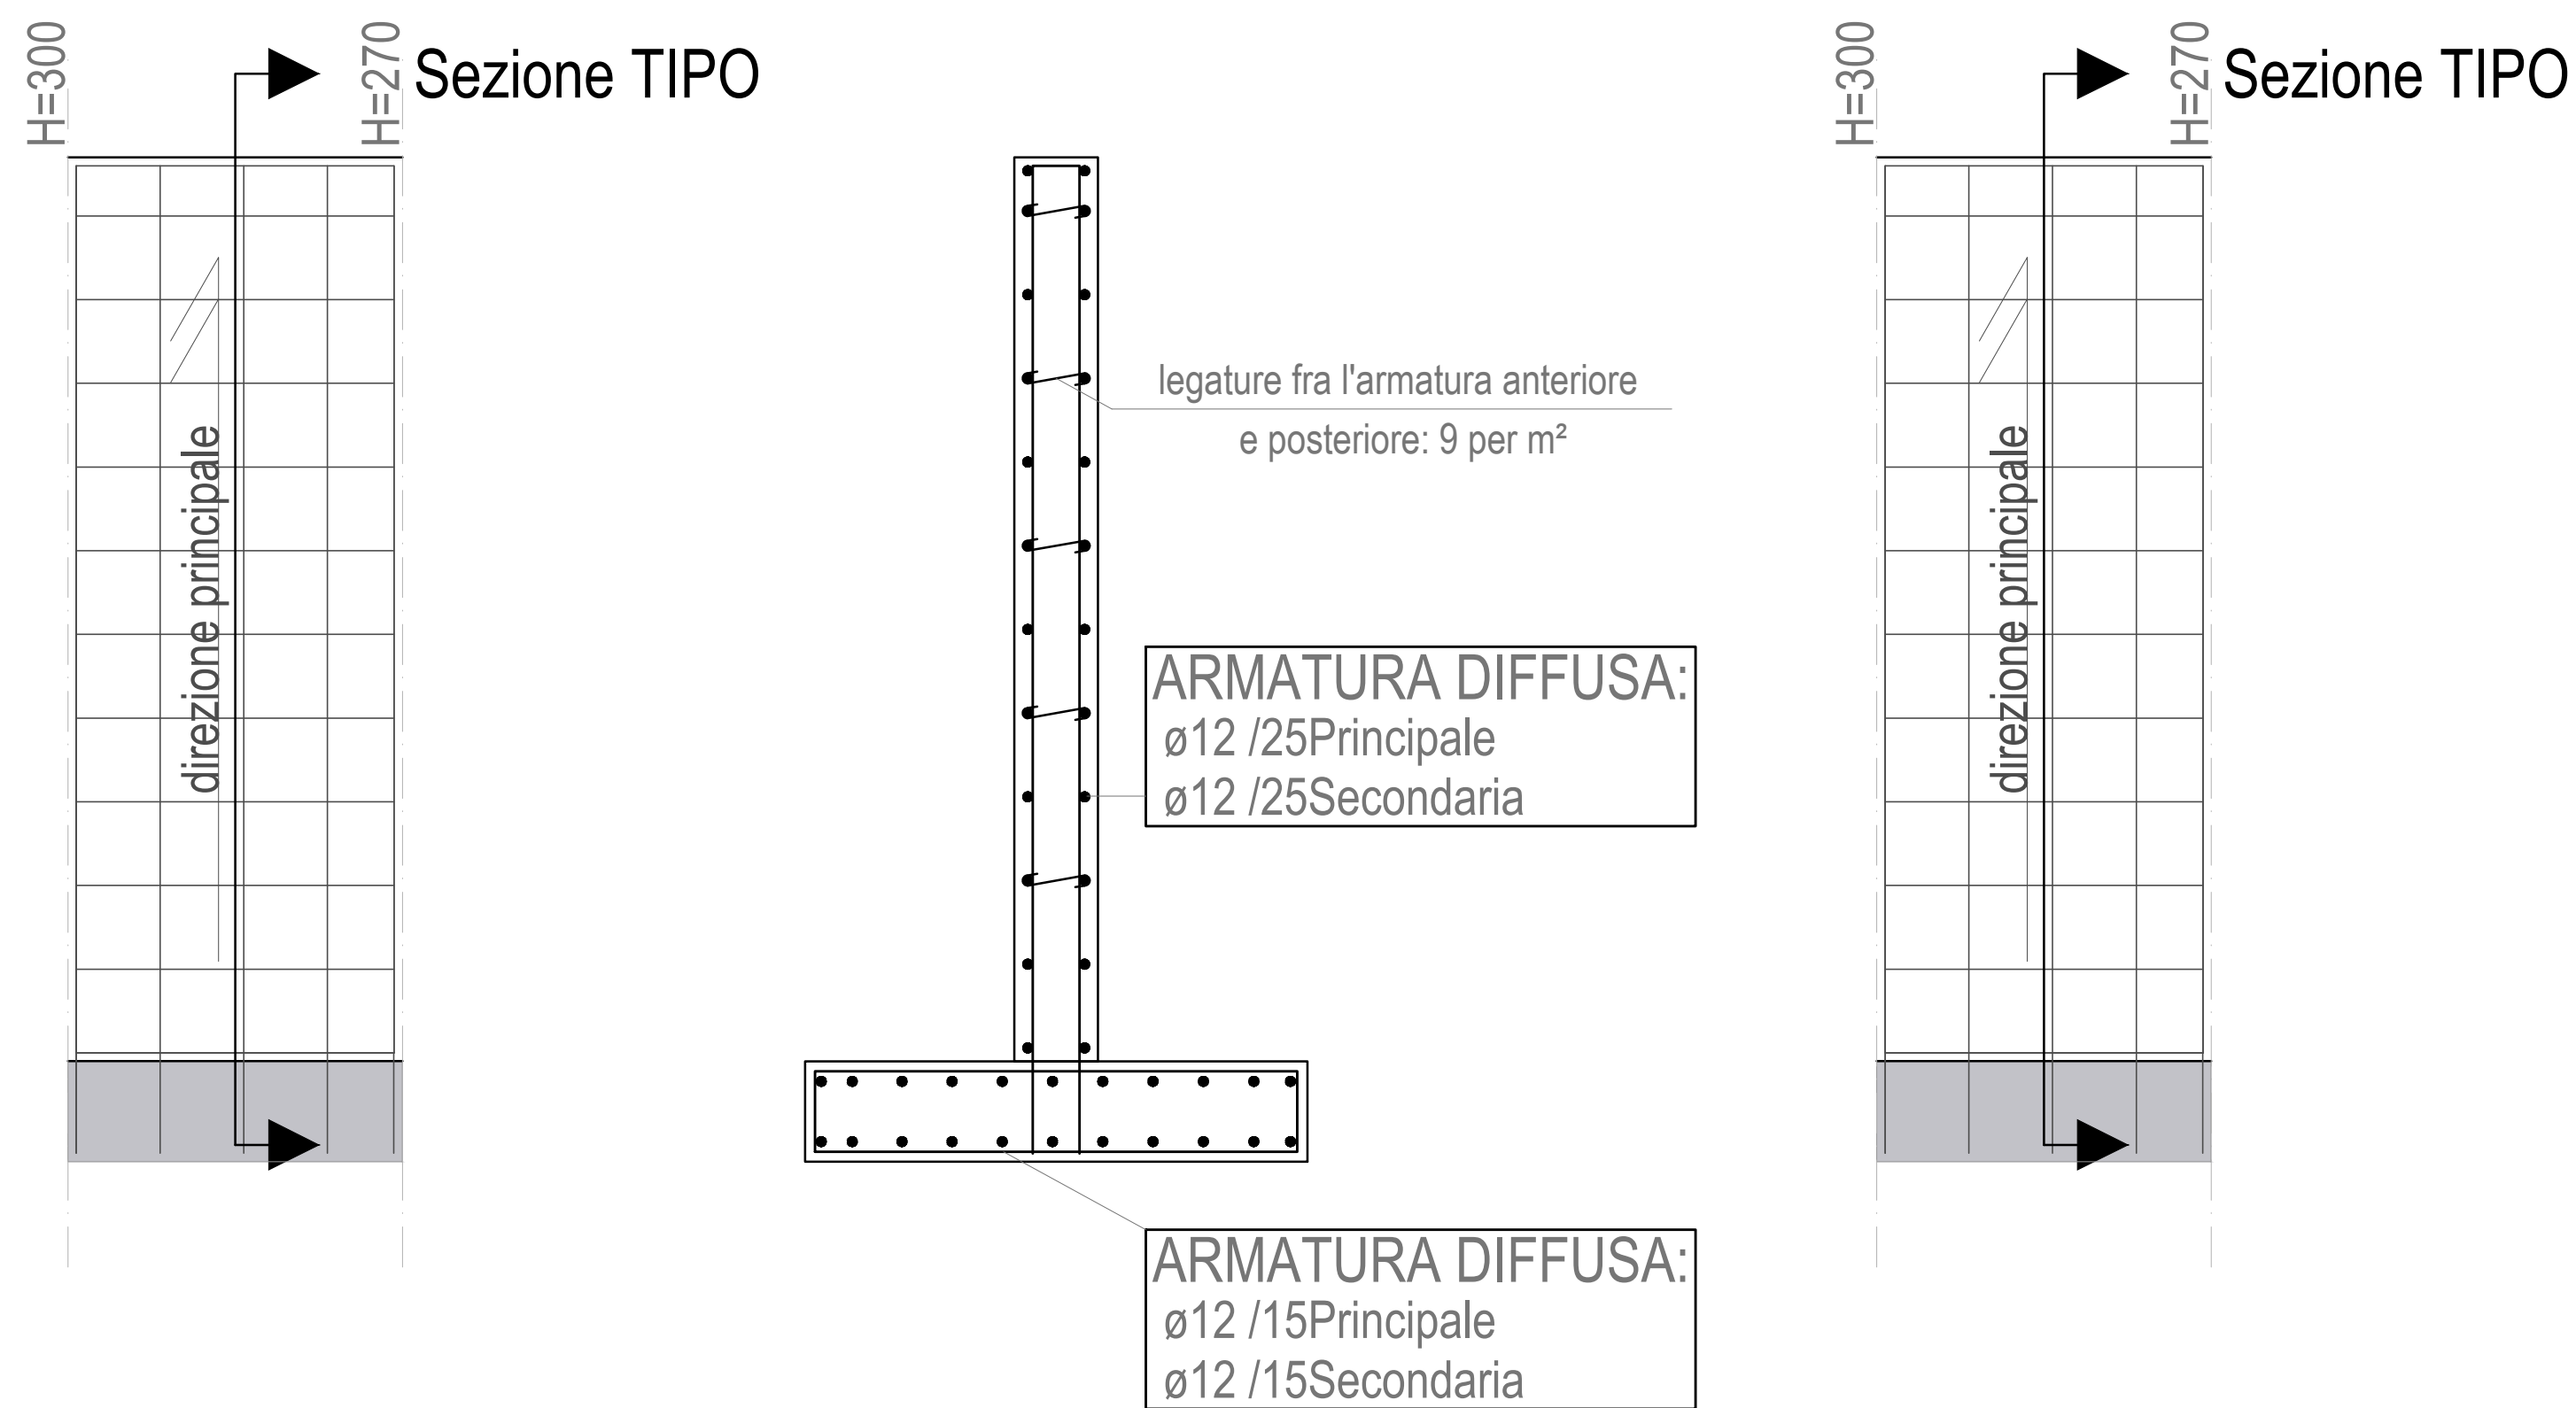


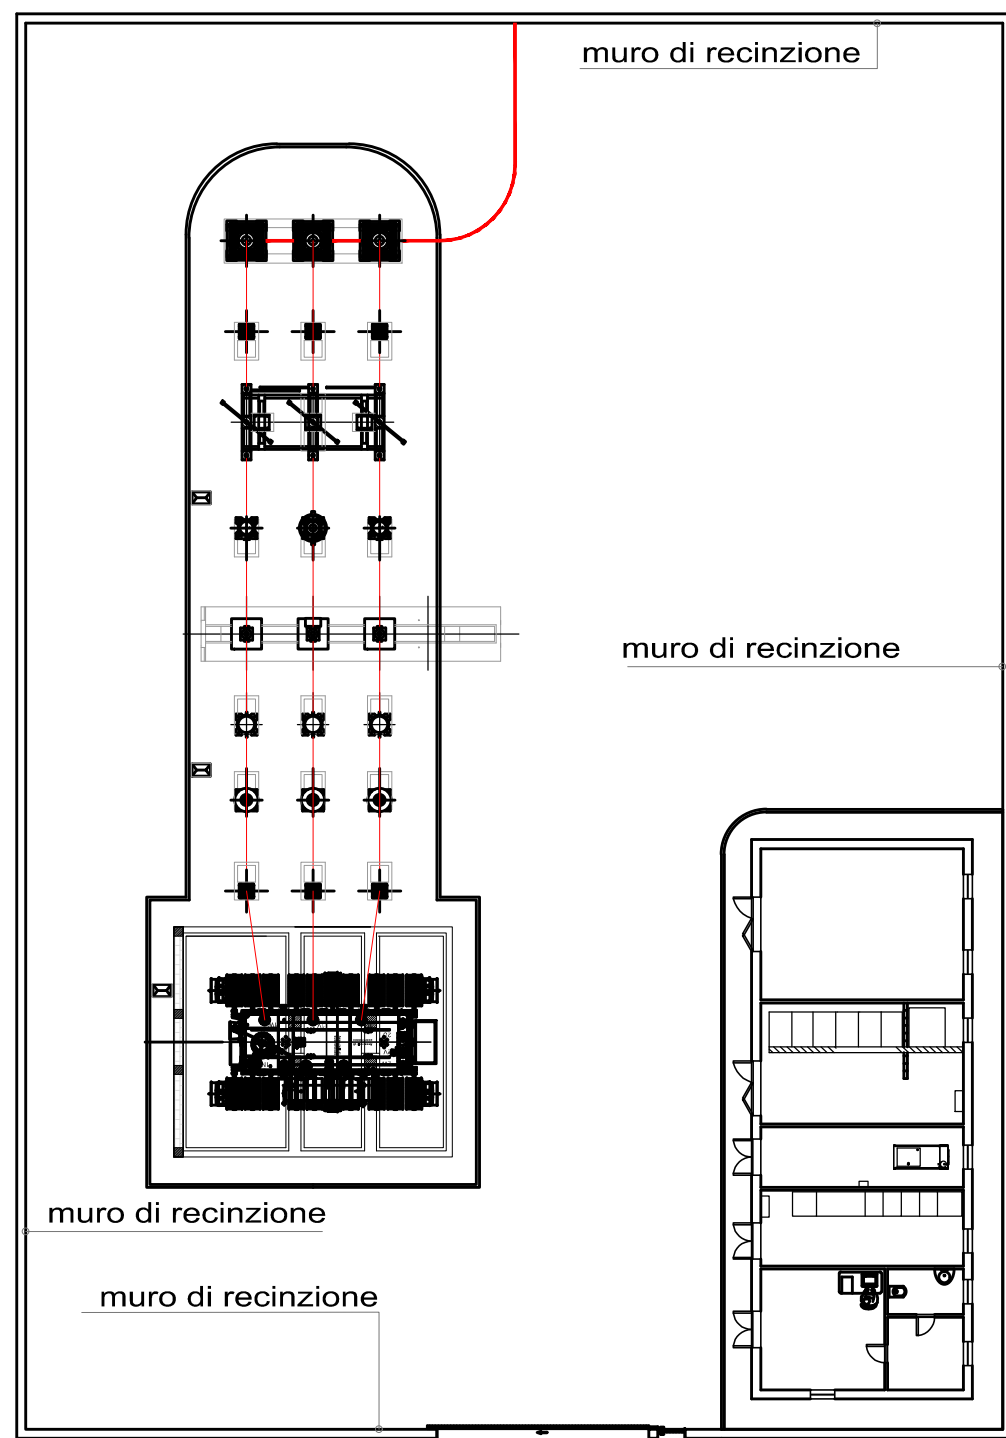

NOTE _____

- LE MISURE SONO ESPRESSE IN CM SALVO DOVE DIVERSAMENTE INDICATO.
- LE DIMENSIONI DEI FERRI SONO RIFERITE AL LORO INGOMBRO ESTERNO
- GLI ANGOLI DI SAGOMATURA DEI FERRI SONO DI 90° SALVO DIVERSA INDICAZIONE.
- PER L'ORIENTAMENTO DELLA FONDAZIONE VEDERE PIANTE OPERE CIVILI

MODALITA' DI ESECUZIONE E POSA IN OPERA DELLE ARMATURE
(salvo diverse esplicite disposizioni)

PIEGATURE : devono essere effettuate a freddo, secondo lo schema illustrato :
 α = risvolto ortogonale disegnato

Ø (mm)	6	8	10	12	14	16	18	20	22	24	25	26	30
R (mm)	12	16	20	24	56	64	72	100	110	144	150	156	180

PRESCRIZIONI SUI MATERIALI:	PRESCRIZIONI D'ESECUZIONE DELLE OPERE:
CALCESTRUZZO per SOTTOFONDAZIONI: Classe C12/15 Rd > 15 MPa; fck > 12MPa Classe di esposizione X0 Classe di consistenza S3 CALCESTRUZZO per FONDAZIONI: Classe C25/30 Rd > 30 MPa; fck > 25MPa Classe di esposizione X0/4 Classe di consistenza S4 ACCIAIO per opere in C.A.: B450C; f_{yk}450MPa ed a aderenza migliorata	COPRIFERRO MINIMO: Struttura in ELEVAZIONE Staffe: 2,0cm-Armatura longitudinale:3,0cm Struttura di FONDAZIONE Staffe: 4,0cm - Armatura longitudinale:5,0cm LUNGHEZZA DI SOVRAPPORZIONE BARRE, dove non diversamente specificato $\geq 6\phi$  LUNGHEZZA DI SOVRAPPORZIONE RETE, 2 maglie minimo
PARTICOLARE PIEGATURE FERRI LONGITUDINALI  R=4φ	PARTICOLARE PIEGATURE STAFFE E GANCI  R=4φ
Prevedere per tutti gli spigoli dei getti in c.a. la posa dei parapigoli	
Verificare adeguatamente il getto mediante appositi AGHI	
Tutti i prodotti da costruzione dovranno essere datati di marchio C.E. se assente conformi alle relative norme europee	

COMUNE DI BUDDUSO'



1	EMISSIONE PER ENTI ESTERNI	13/10/21	ANTEX	FURNO C.	NASTASI A.
0	EMISSIONE PER COMMENTI	30/08/21	ANTEX	FURNO C.	NASTASI A.
REV:	DESCRIZIONE	DATA	REDATTO	CONTROL.	APPROV.

Committente:

INFRASTRUTTURE S.p.A.

Via Privata Maria Teresa, 8 - 20123 Milano (MI) Tel.: +39 02 3657 0800
P.IVA: 11513930153; web: www.infrastrutture.eu; PEC: infrastrutture@legalmail.it

Società di Progettazione:

Ingegneria & Innovazione

Via Jonica, 16 - Loc. Belvedere - 96100 Siracusa (SR) Tel. 0931.1663409
web: www.antexgroup.it e-mail: info@antexgroup.it

Progetto:

PARCO EOLICO DI "BUDDUSO"

Dott. Ing. Cesare Furno
Ordine degli Ingegneri
della Provincia di Catania
n° 6130 sez. A

Tavola:

ESEMPIO ELABORATI STRUTTURALI (MURO DI RECINZIONE)

Scala:

Nome DIS./FILE:

Allegato:

F.to:	
-------	--

Livello:

*Il presente documento è di proprietà della ANTEX GROUP srl.
E' vietata la comunicazione a terzi o la riproduzione senza il preventivo permesso scritto della suddetta.
La società tutela i propri diritti a rigore di Legge.*