



TIPOICO CAVIDOTTO A.T. INTERRATI
 POSA INTERRATA IN ATTRAVERSAMENTO NELLA CONFIGURAZIONE IN PIANO

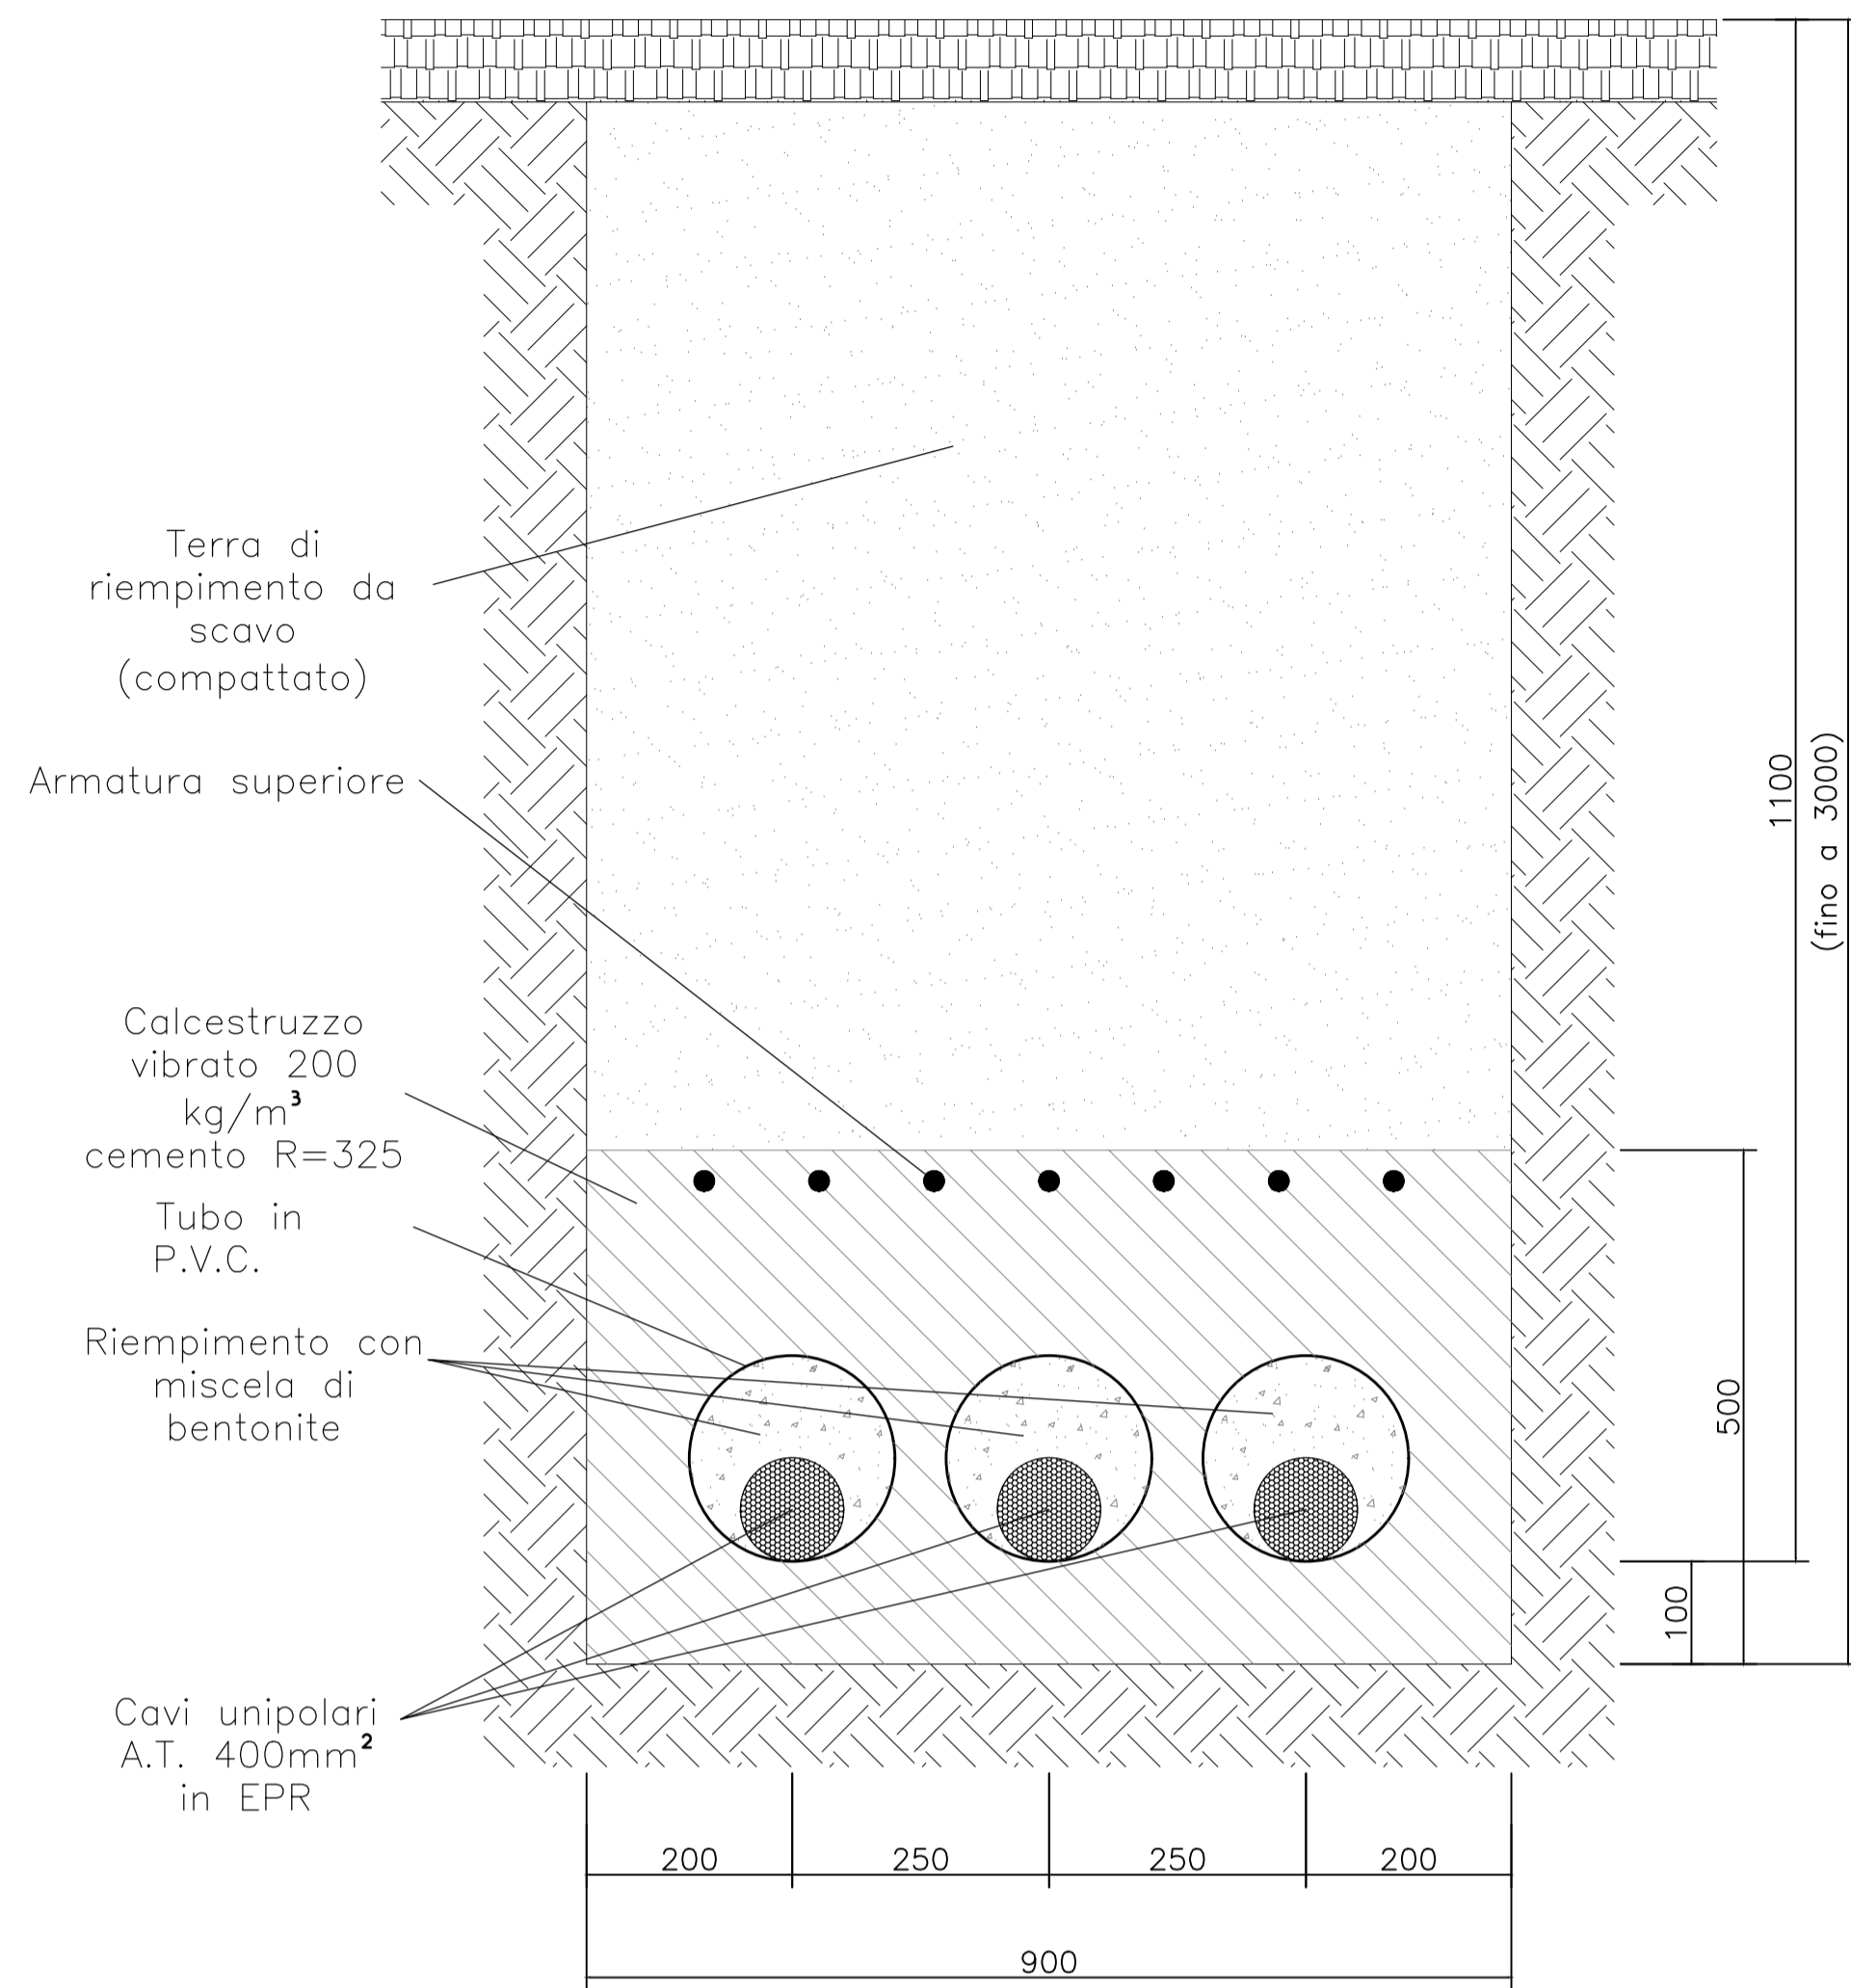

CAVIDOTTO AT
 TIPOICO CASSETTE DI SEZIONAMENTO "TIPO A"

Cassetta unipolare per il sezionamento della schermatura del cavo (terminali) con messa a terra diretta (connessione rigida)

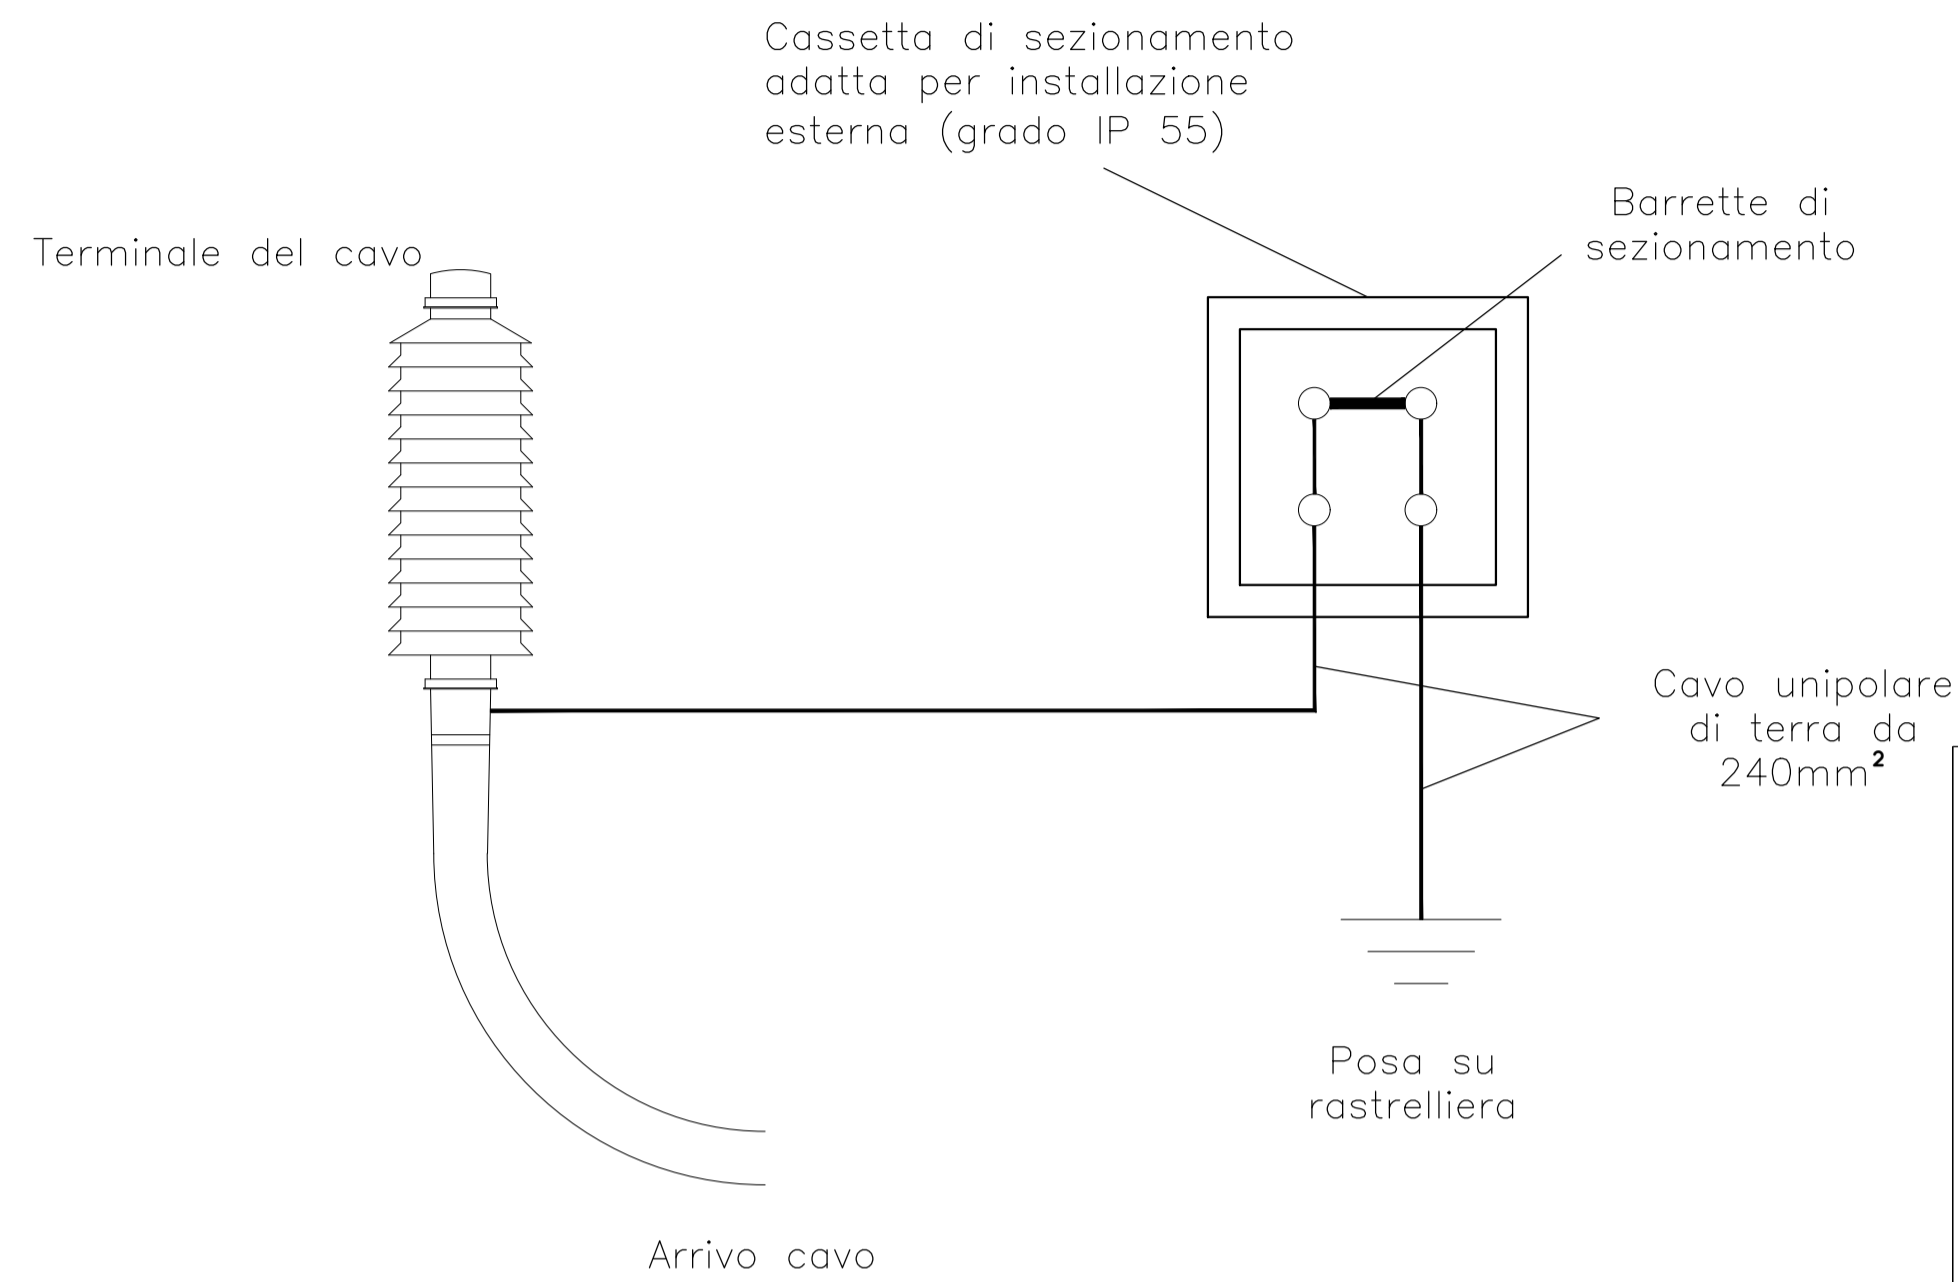


REGIONE SARDEGNA
 Provincia del Nord-Est Sardegna

COMUNE DI BUDDUSO'



TIPOICO CAVIDOTTI A.T. INTERRATI
 CAVIDOTTO AT SEZIONAMENTO / COLLEGAMENTO DELLE GUAINE-SCHERMO (SINGLE POINT BONDING)

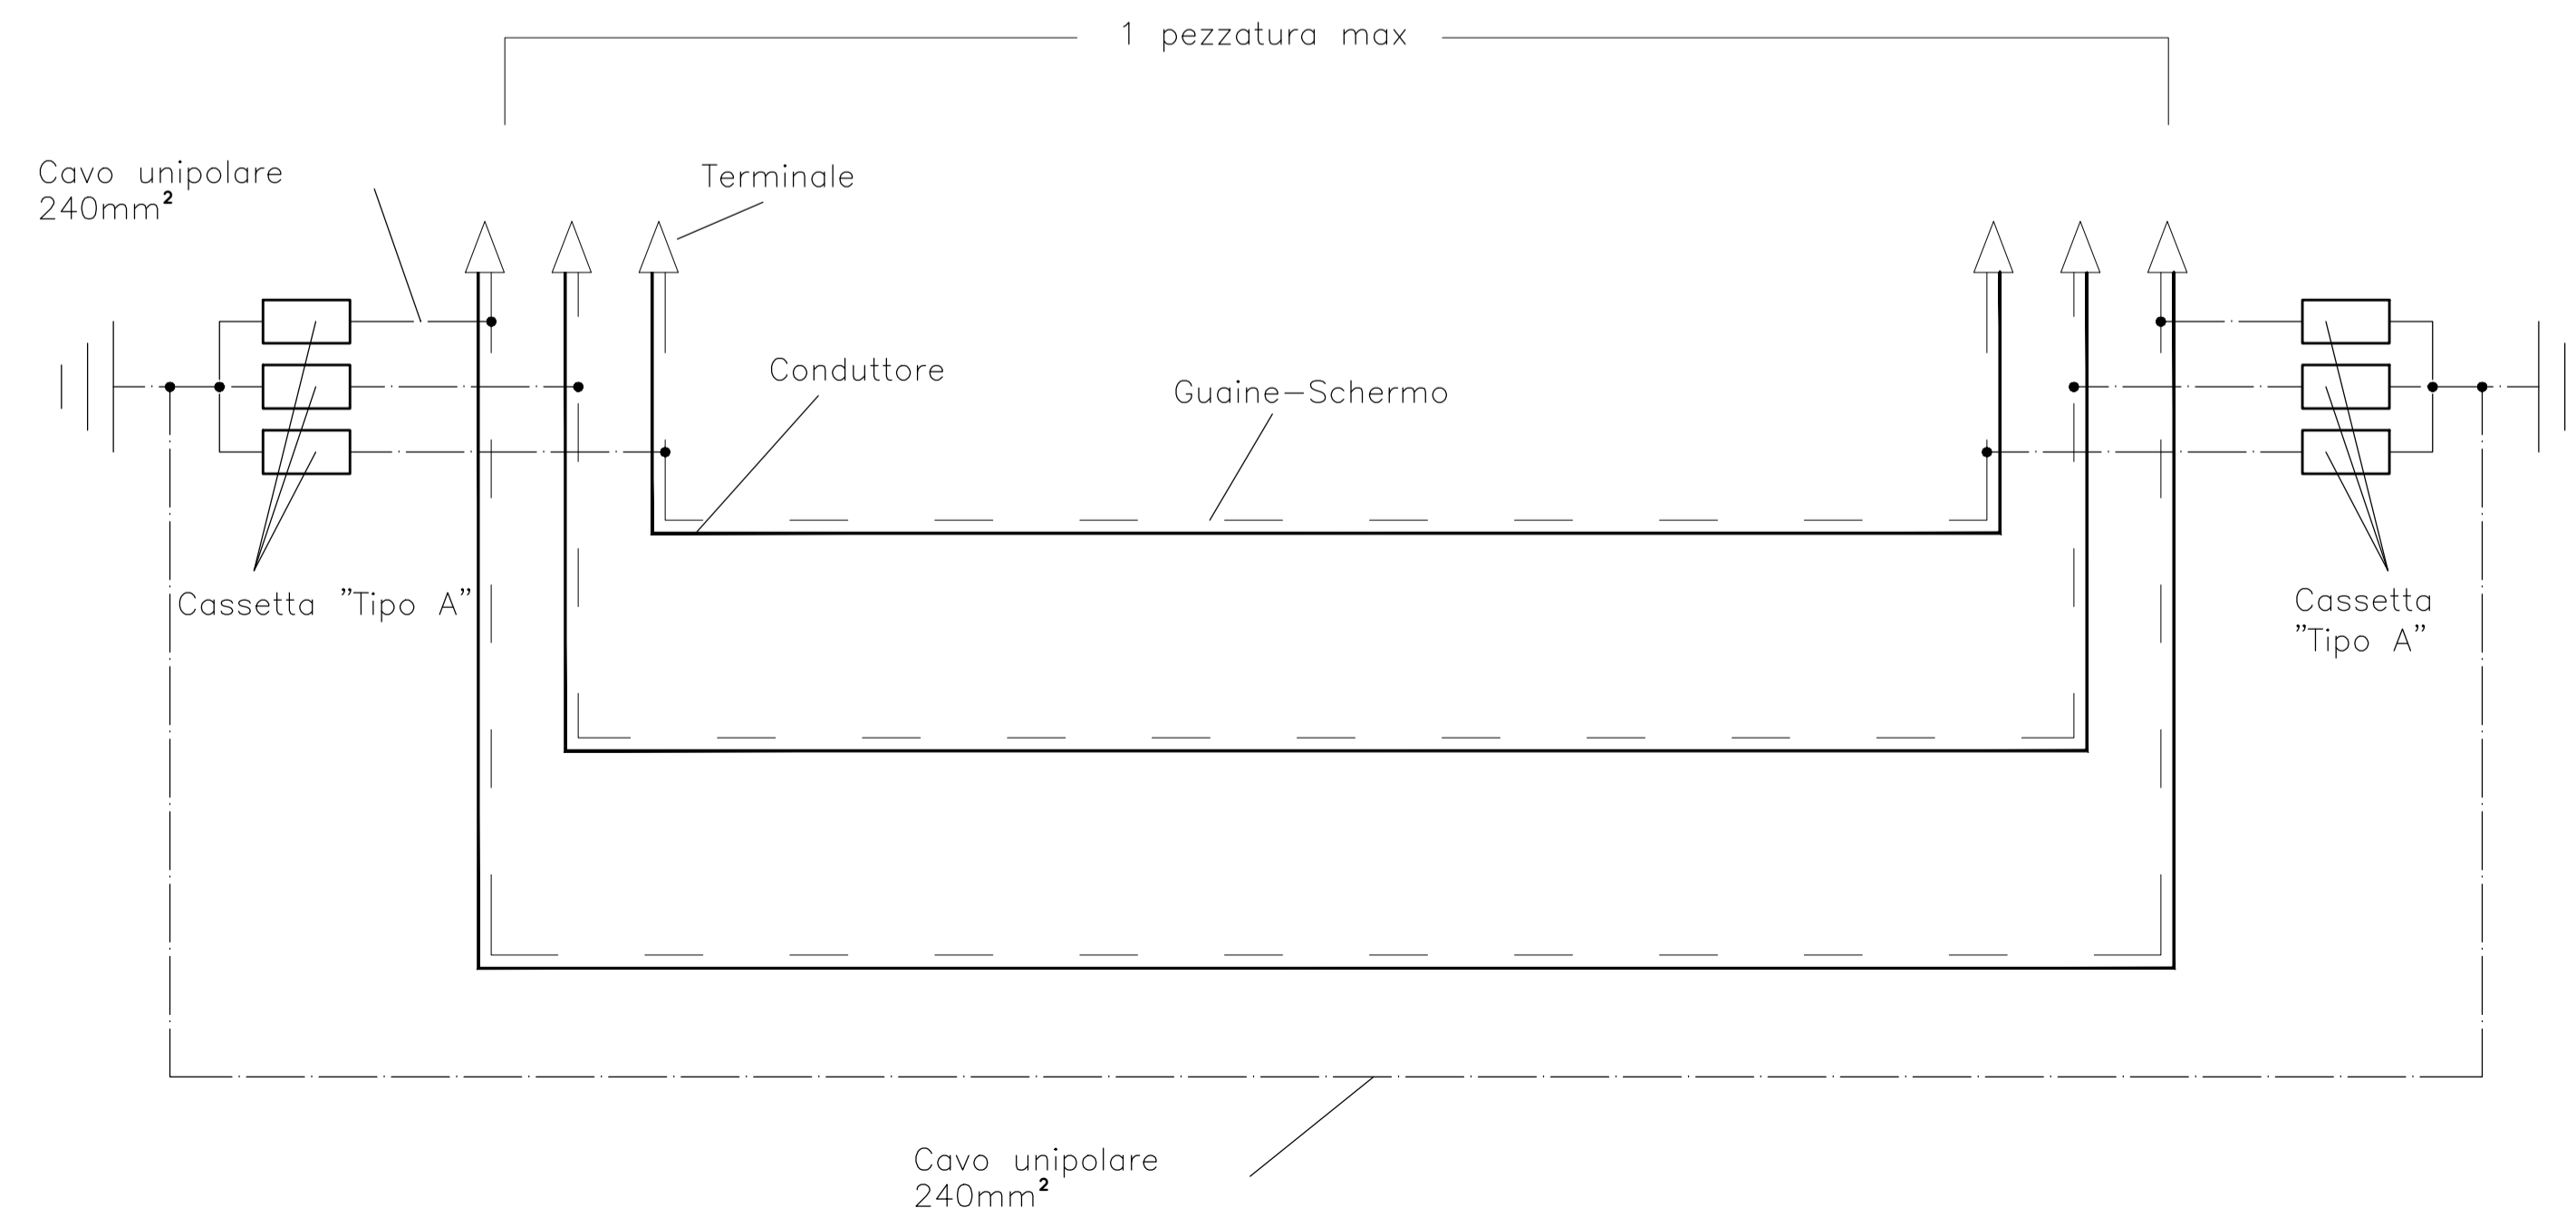

1	EMISSIONE PER ENTI ESTERNI	13/10/21	BASSO G.	FURNO C.	NASTASI A.
0	EMISSIONE PER COMMENTI	04/09/21	BASSO G.	FURNO C.	NASTASI A.
REV:	DESCRIZIONE	DATA	REDATTO	CONTROL.	APPROV.

Committente: INFRASTRUTTURE S.p.A. Via Privata Maria Teresa, 8 - 20123 Milano (MI) Tel.: +39 02 3657 0800 Web: www.infrastrutture.it ; www.infrastrutture@infrastrutture.it ; infrastrutture@legalmail.it		 Ingegneria & Innovazione		
Società di Progettazione: 		Via Jonica, 16 - Loc. Belvedere - 96100 Siracusa (SR) Tel. 0931.1663409 web: www.antexgroup.it e-mail: info@antexgroup.it		
Progetto: PARCO EOLICO DI "BUDDUSO"		Progettista/Resp. Tecnico: Dott. Ing. Cesare Furno Ordine degli Ingegneri della Provincia di Catania n° 6130 sez. A		
Tavola: - IMPIANTO UTENTE - SEZIONE TIPO CAVIDOTTO AT		Progettista elettrico: Dott. Ing. Giuseppe Basso Ordine degli Ingegneri della Provincia di Siracusa n° 1860 sez. A		
Scala: -:-	Nome DIS./FILE: C20025S05-PD-OC-24-01	Allegato: 1/1	F.to: A1	Livello: DEFINITIVO

Il presente documento è di proprietà della ANTEX GROUP srl.
 E' vietata la comunicazione a terzi o la riproduzione senza il preventivo permesso scritto della suddetta.
 La società tutela i propri diritti a rigore di Legge.

