


Legenda

- Evidenze archeologiche ●
- Tracciati cavidotti —
- Aerogeneratori ○

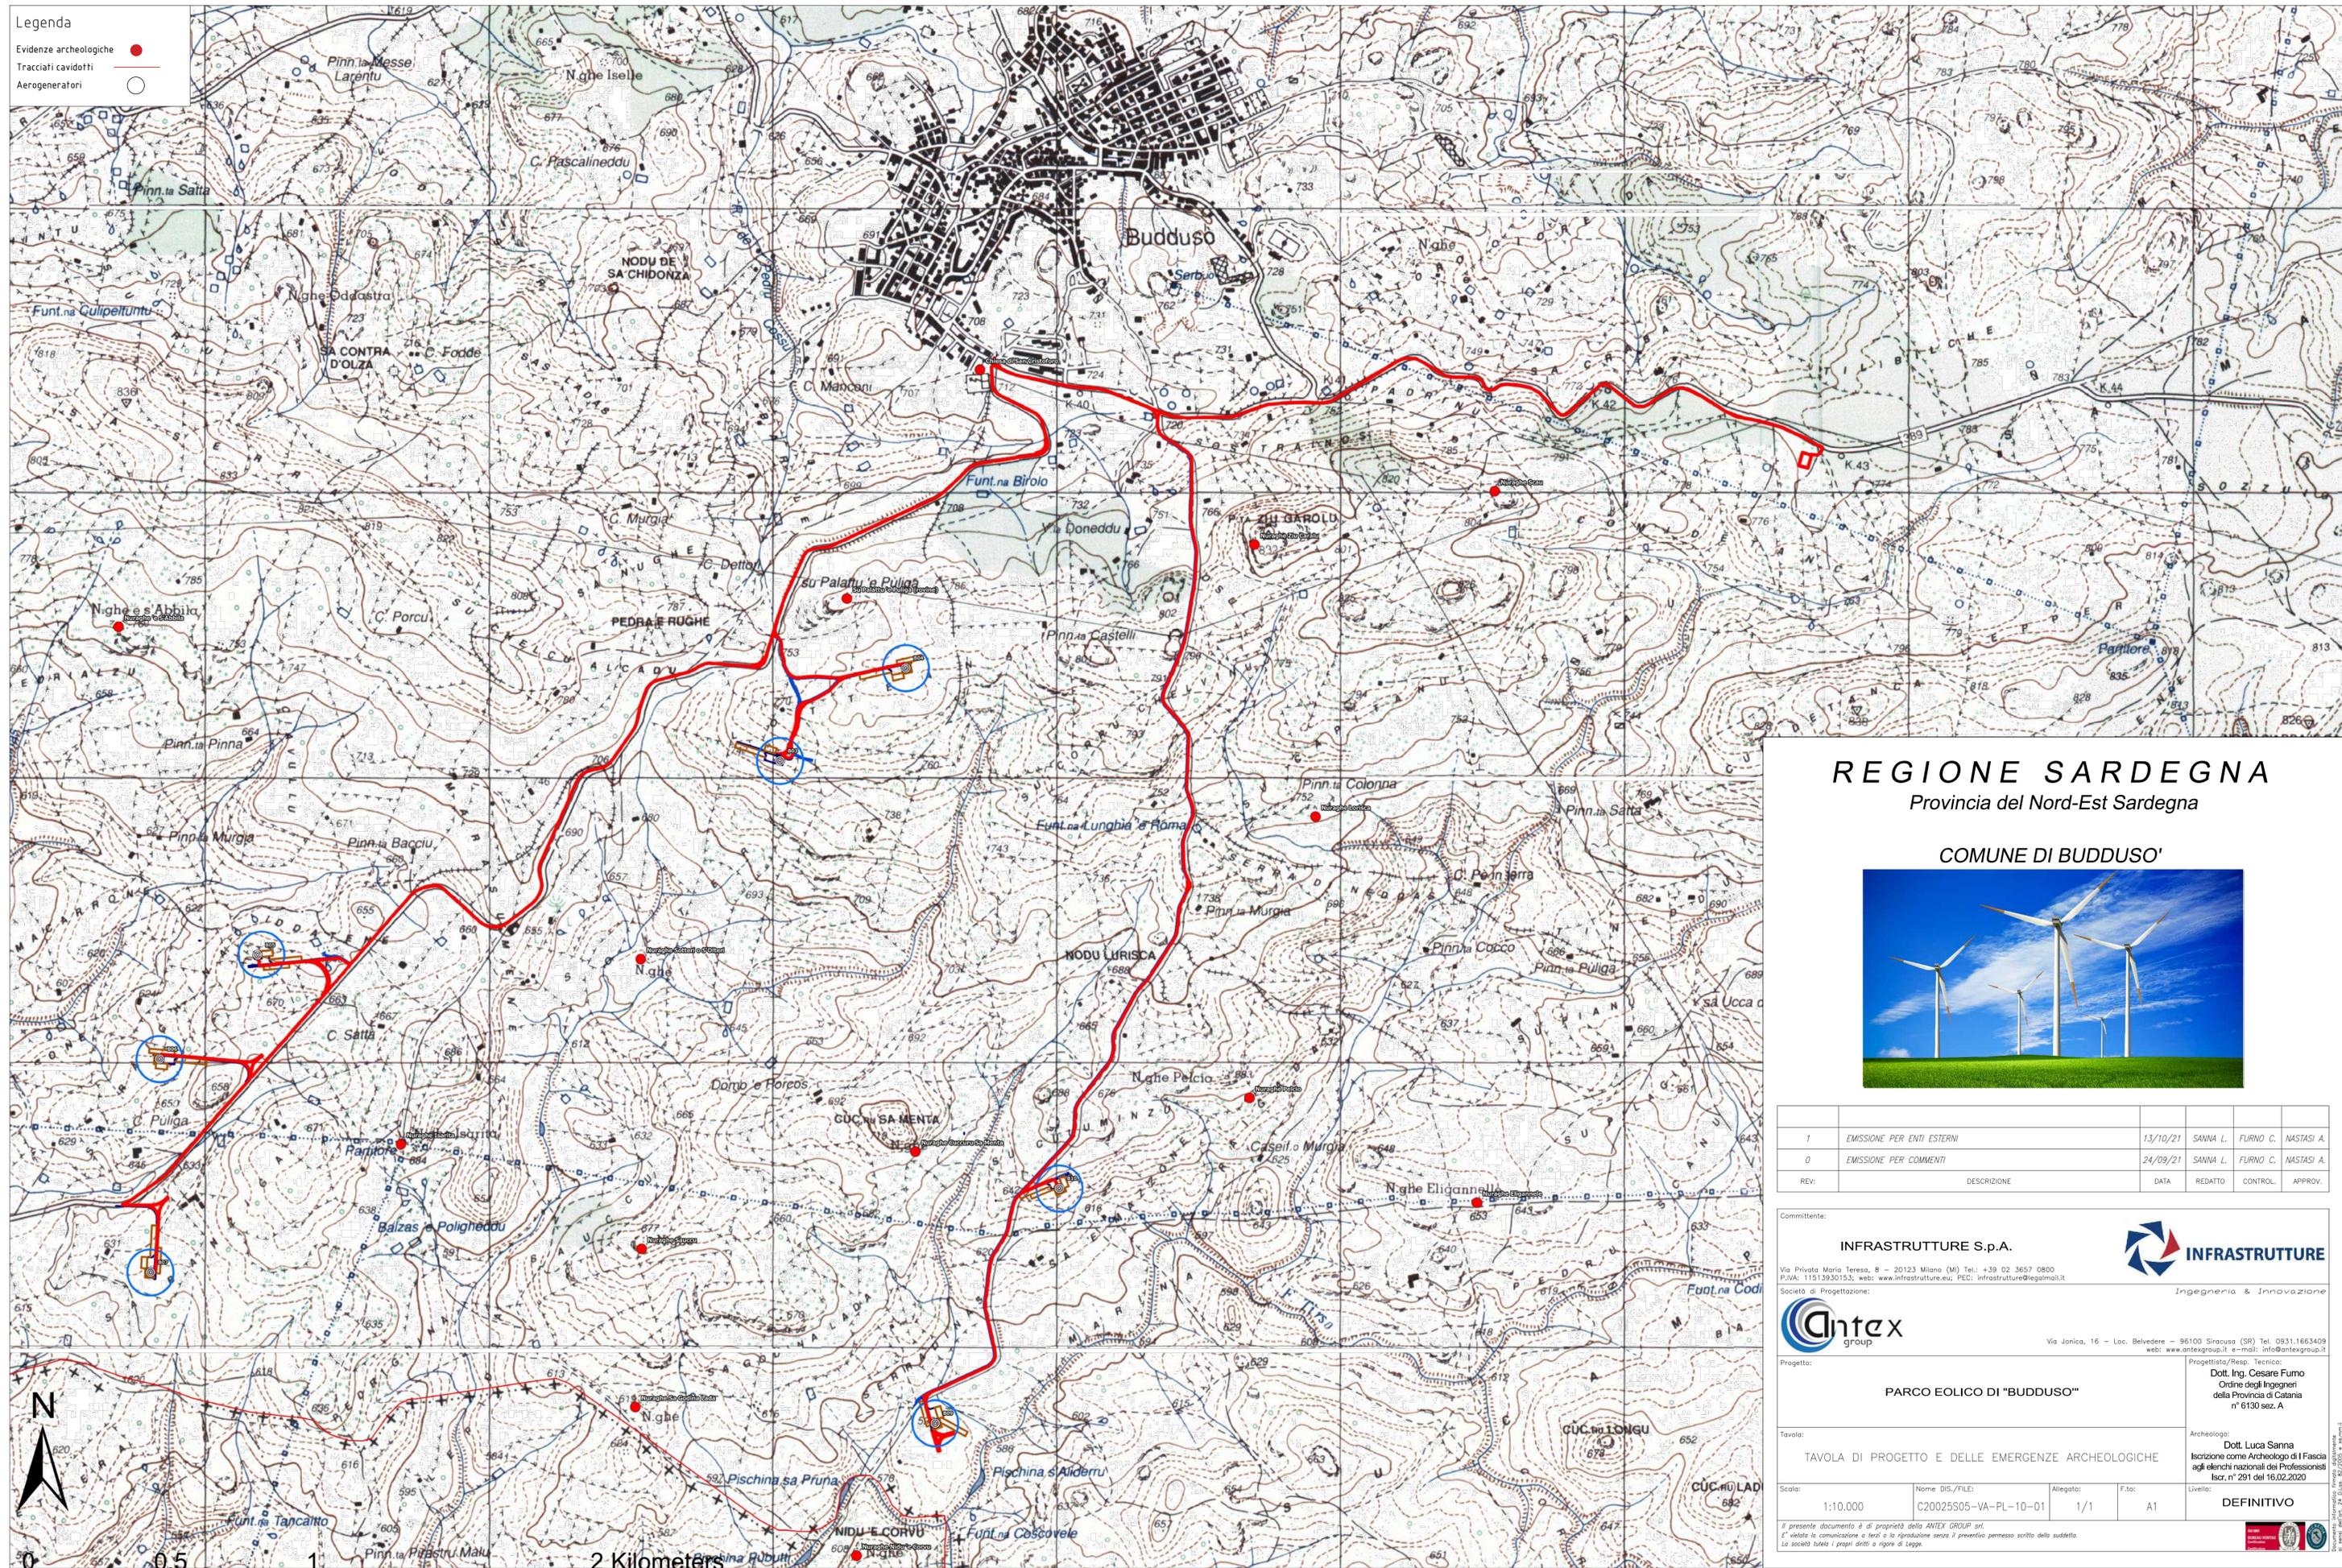

**REGIONE SARDEGNA**  
Provincia del Nord-Est Sardegna

**COMUNE DI BUDDUSO**



1	EMISSIONE PER ENTI ESTERNI	13/10/21	SANNA L.	FURNO C.	NASTASI A.
0	EMISSIONE PER COMMENTI	24/09/21	SANNA L.	FURNO C.	NASTASI A.
REV:	DESCRIZIONE	DATA	REDATTO	CONTROL.	APPROV.

Comittente:

**INFRASTRUTTURE S.p.A.**

Via Privata Maria Teresa, 8 - 20123 Milano (MI) Tel: +39 02 3657 0800  
P.IVA: 11513930153; web: www.infrastrutture.eu; PEC: infrastrutture@legalmail.it

Società di Progettazione:

**Infrastrutture**  
Ingegneria & Innovazione

**Antex group**

Via Jonica, 16 - Loc. Belvedere - 96100 Siracusa (SR) Tel. 0931.1663409  
web: www.antexgroup.it e-mail: info@antexgroup.it

Progetto:

**PARCO EOLICO DI "BUDDUSO"**

Progettista/Resp. Tecnico:  
Dott. Ing. Cesare Furno  
Ordine degli Ingegneri della Provincia di Catania n° 6130 sez. A

Tavola:

**TAVOLA DI PROGETTO E DELLE EMERGENZE ARCHEOLOGICHE**

Archeologo:  
Dott. Luca Sanna  
Iscrizione come Archeologo di I Fascia agli elenchi nazionali dei Professionisti Iscr. n° 291 del 16.02.2020

Scala: 1:10.000 Nome DIS./FILE: C20025S05-VA-PL-10-01 Allegato: 1/1 F.to: A1 Livello: **DEFINITIVO**

Il presente documento è di proprietà della ANTEX GROUP s.r.l.  
E' vietata la comunicazione o l'uso a terzi senza il preventivo permesso scritto della suddetta.  
La società tutela i propri diritti a rigore di Legge.