DRENAGGIO IN RILEVATO CON SCARICO NEI FOSSI DI GUARDIA

PARTICOLARE SMALTIMENTO ACQUE CON SISTEMA EMBRICE - FOSSO DI GUARDIA RIVESTITO

PIANTA
Scala 1:20

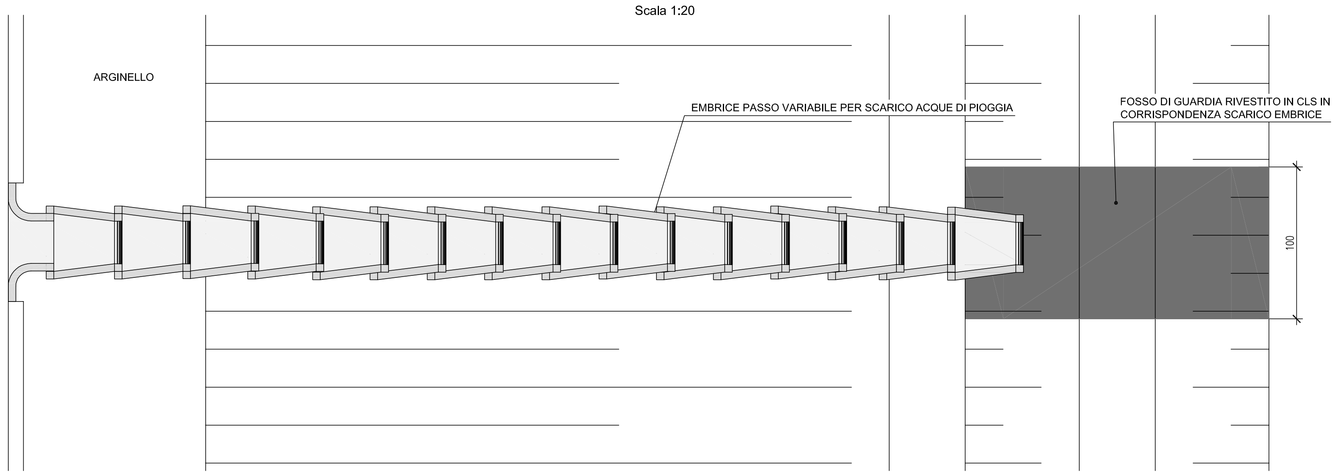

SEZIONE
Scala 1:20

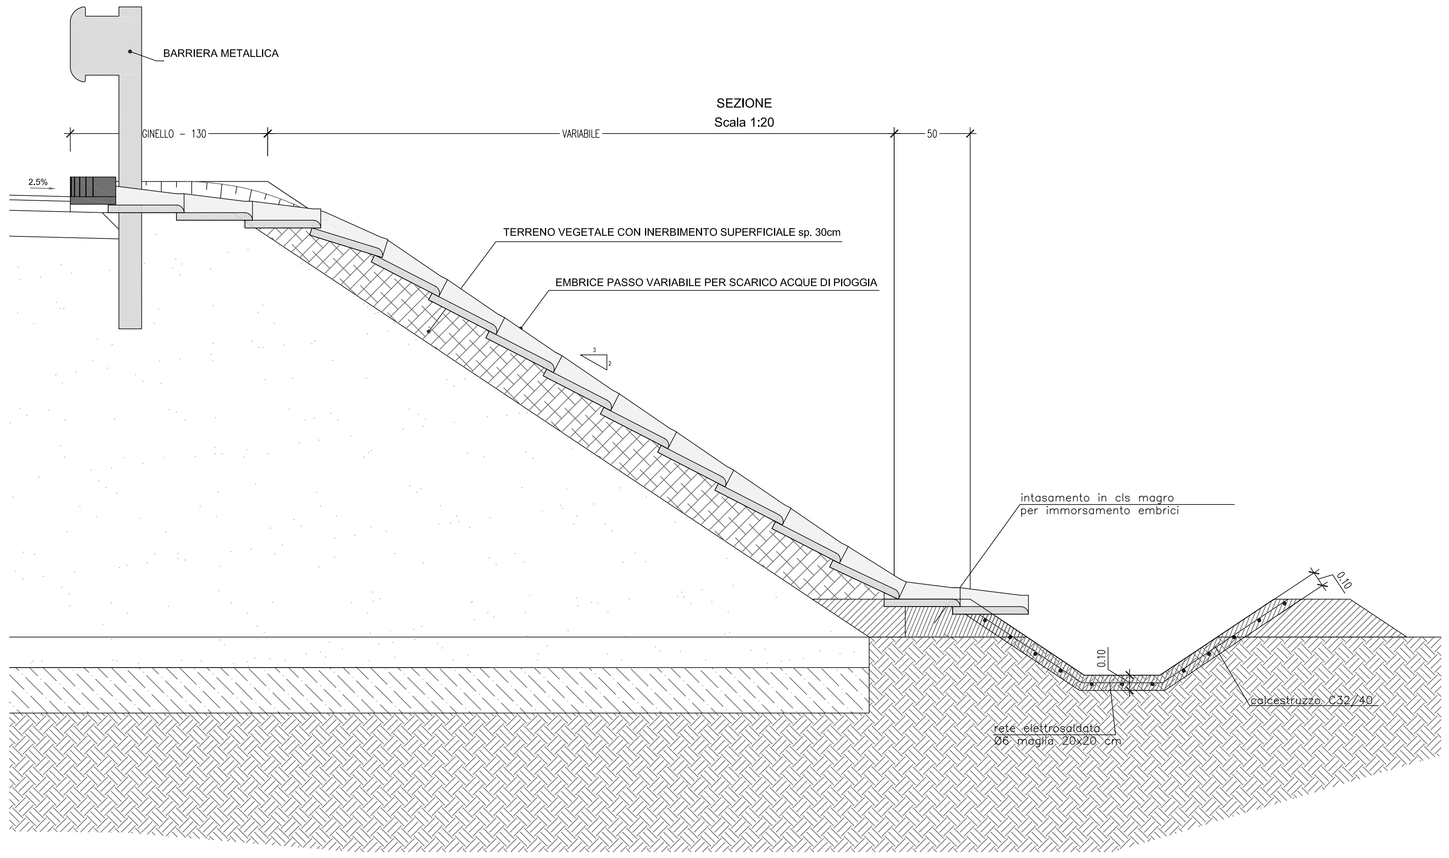

PARTICOLARE EMBRICE

PIANTA
Scala 1:10

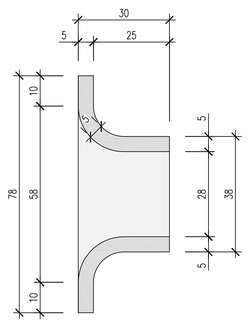

PIANTA
Scala 1:10

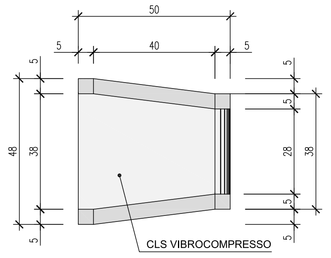

SEZIONE
Scala 1:10

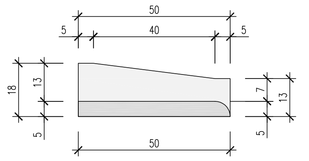

PARTICOLARE GRIGLIA IN GHISA SFEROIDALE 0.50x0.50 CLASSE D400

Scala 1:10

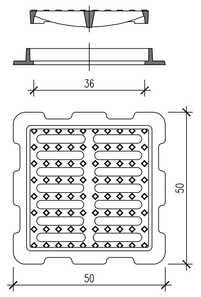

PARTICOLARE POZZETTO CADITOIA 45x45cm CON COLLEGAMENTO CADITOIA / CADITOIA

SEZIONE
Scala 1:10

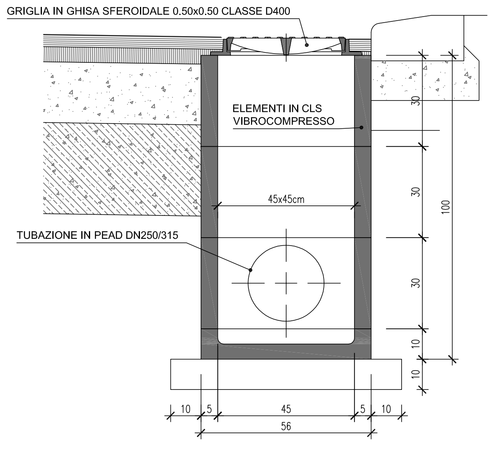

DRENAGGIO IN ASSENZA DI FOSSI DI GUARDIA

PARTICOLARE GRIGLIA IN GHISA SFEROIDALE 0.80x0.80 CLASSE D400

Scala 1:10

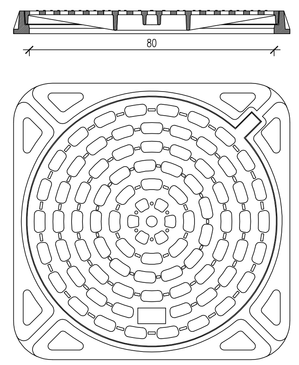

PARTICOLARE POZZETTO DI ISPEZIONE 80x80cm

PIANTA
Scala 1:10

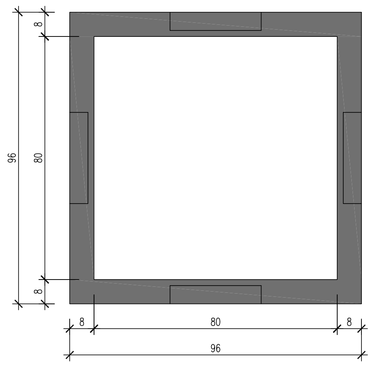

SEZIONE

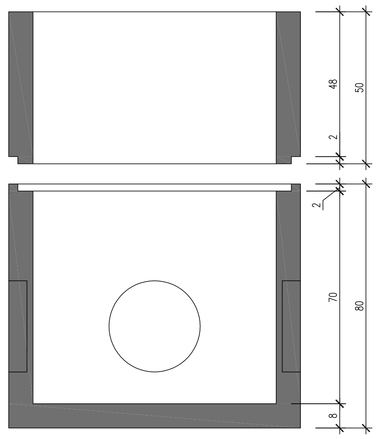

PARTICOLARE ELEMENTO DI RACCORDO TUBAZIONE / EMBRICE

PIANTA
Scala 1:10

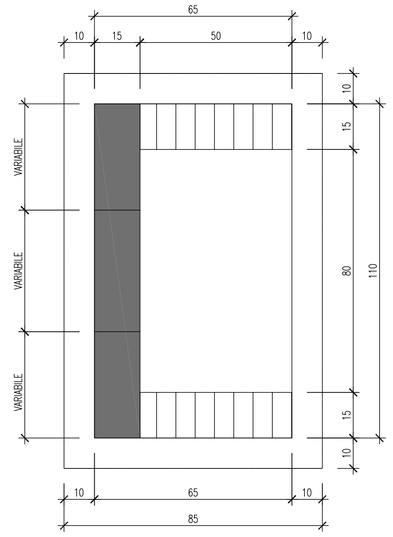

SEZIONE

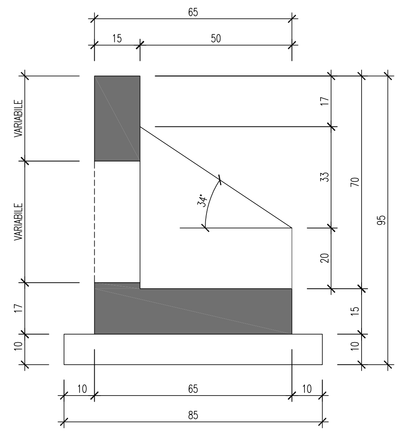

VISTA FRONTALE

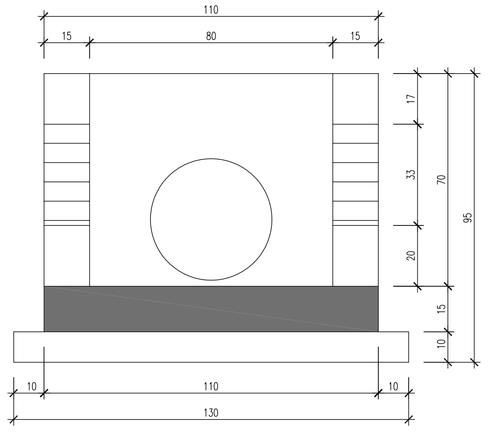

SEZIONE TIPO POSA TUBAZIONE IN PEAD

Scala 1:10

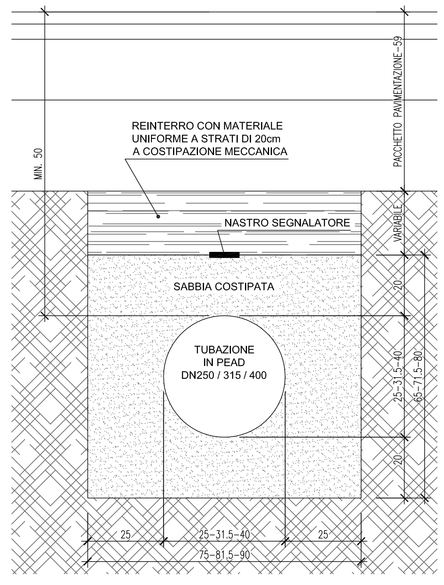

KEY-PLAN

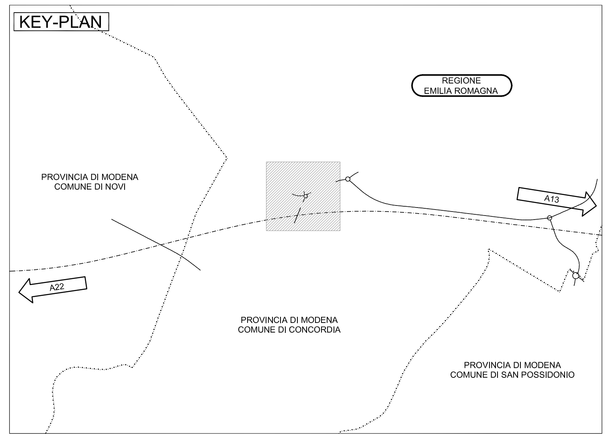

LEGENDA

ELABORATI DI RIFERIMENTO

- PD_0_C02_CWP00_0_WW_RI_01_A
- PD_0_C02_CWP00_0_WW_PP_01_A

CARATTERISTICHE DEI MATERIALI

NOTE

Per le caratteristiche dei materiali si veda l'elaborato PD_0_000_00000_0_GE_TB_01

IL CONCEDENTE

Regione Emilia-Romagna

IL CONCESSIONARIO

ARC AUTOSTRADA REGIONALE CISPADANA

AUTOSTRADA REGIONALE CISPADANA

DAL CASELLO DI REGGIOLO-ROLO SULLA A22 AL CASELLO DI FERRARA SUD SULLA A13

CODICE C.U.P. E81B08000060009

PROGETTO DEFINITIVO

ASSE AUTOSTRADALE (COMPRENSIVO DEGLI INTERVENTI LOCALI DI COLLEGAMENTO VIARIO AL SISTEMA AUTOSTRADALE)

PROGETTAZIONE STRADALE

VIABILITA' DI COLLEGAMENTO

C02 (EX MO01) INTERSEZIONE A ROTATORIA TRA VIA BOCCALETTA ED S.P. N° 8 DI MIRANDOLA
COMUNE DI CONCORDIA SULLA SECCHIA

PARTICOLARI COSTRUTTIVI DEL DRENAGGIO DI PIATTAFORMA

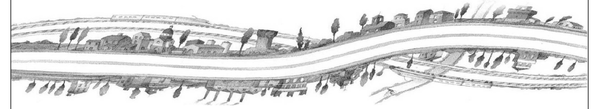

IL PROGETTISTA

Alpina S.p.A.
Dott. Ing. Marco Bonfanti
Ordine Ingegneri di Milano
n. A 23364

RESPONSABILE INTEGRAZIONE PRESTAZIONI SPECIALISTICHE
Ing. Emilio Salsi
Albo Ing. Reggio Emilia n° 945

IL CONCESSIONARIO
Autostrada Regionale Cispadana S.p.A.
IL PRESIDENTE
Giuseppe Paolucci

REV	DATA	DESCRIZIONE	REDAZIONE	CONTROLLO	APPROVAZIONE
G					
F					
E					
D					
C					
B					
A	17.04.2012	EMISSIONE	Ing. Maddalena	Ing Bonfanti	Ing. Salsi

IDENTIFICAZIONE ELABORATO

NUM. PROG.	FILE	LOTTO	GRUPPO	CODICE OPERA WBS	TIPOLOGIA OPERA	AMBITO	TIPO ELABORATO	PROGRESSIVO	REV.	DATA	SCALA
1 2 6 1	P D	0	C 0 2	C W P 0 0	0	W W	P C	0 1	A	MAGGIO 2012	VARIE

IL PRESENTE DOCUMENTO NON POTRA' ESSERE COPIATO, RIPRODOTTO O ALTRIMENTI PUBBLICATO, IN TUTTO O IN PARTE, SENZA IL CONSENSO SCRITTO DEL CONCEDENTE. OGNI UTILIZZO NON AUTORIZZATO SARA' PERSEGUITO A NORMA DI LEGGE.
THIS DOCUMENT MAY NOT BE COPIED, REPRODUCED OR PUBLISHED, EITHER IN PART OR IN ITS ENTIRETY, WITHOUT THE WRITTEN PERMISSION OF ARCCEDE CONCESSIONAIRE. UNAUTHORIZED USE WILL BE PROSECUTED BY LAW.

scala di stampa 1:1