


COMUNE: CONCORDIA  
 PROVINCIA: MODENA

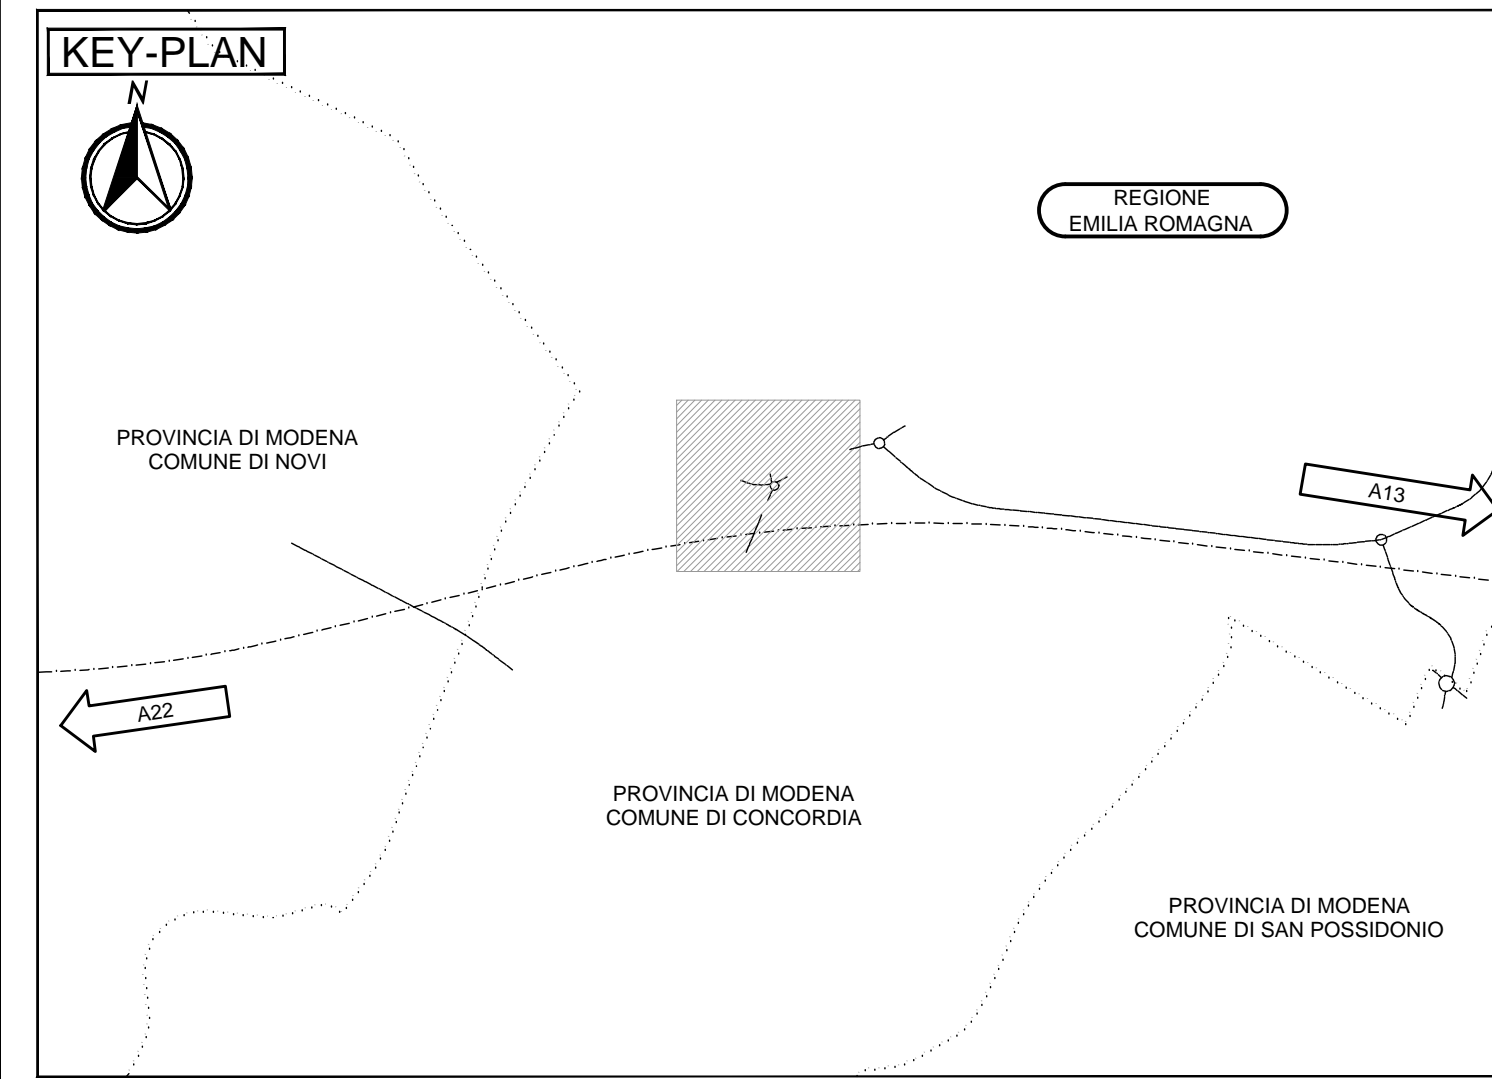

LEGENDA	
SIMBOLO	DESCRIZIONE
	IMPLUVIO
	DISPLUVIO
	TUBAZIONE IN PEAD DN 250
	TUBAZIONE IN PEAD DN 315
	CANALETTA AD EMBRICE SV. TOTALE = 41,25m ; n° ELEMENTI = 11 ; SV.MEDIO = 3,75m
	POZZETTO DI ISPEZIONE CONFLUENZA E RACCOLTA 0.80x0.80 : n° 3
	CADITOIA 0.50x0.50m : n° 14

**NOTE**  
 - PER I DETTAGLI DEI PARTICOLARI IDRAULICI (EMBRICI, CADITOIE) SI RIMANDA ALLA TAVOLA PD\_0\_C02\_CWPP00\_0\_WW\_PC\_01\_A

**ELABORATI DI RIFERIMENTO**  
 - PD\_0\_C02\_CWPP00\_0\_WW\_RL\_01\_A  
 - PD\_0\_C02\_CWPP00\_0\_WW\_PC\_01\_A

IL CONCEDENTE

IL CONCESSIONARIO

## AUTOSTRADA REGIONALE CISPADANA DAL CASELLO DI REGGIOLO-ROLO SULLA A22 AL CASELLO DI FERRARA SUD SULLA A13

CODICE C.U.P. E81B0800060009

### PROGETTO DEFINITIVO

**ASSE AUTOSTRADALE (COMPRESIVO DEGLI INTERVENTI LOCALI  
 DI COLLEGAMENTO VIARIO AL SISTEMA AUTOSTRADALE)**  
 PROGETTAZIONE STRADALE

VIABILITA' DI COLLEGAMENTO

C02 (EX M001) INTERROTATORIA SEZIONE A ROTATORIA TRA VIA BOCCALETTA ED S.P. N° 8 DI MIRANDOLA  
 COMUNE DI CONCORDIA SULLA SECCHIA

PLANIMETRIA DI PROGETTO DEL DRENAGGIO DI PIATTAFORMA

IL PROGETTISTA

Dott. Ing. Marco Bonfanti  
 Ufficio Ingegneria di Milano  
 n° A/23384

RESPONSABILE INTEGRAZIONE  
 PRESTAZIONI SPECIALISTICHE

Ing. Emilio Salsi  
 Albo Ing. Reggio-Emilia n° 945

IL CONCESSIONARIO

IL PRESIDENTE  
 Cristiano Piatuzzi

G						
F						
E						
D						
C						
B						
A	17.04.2012	EMISSIONE		Ing. Maddalena	Ing. Bonfanti	Ing. Salsi
REV.	DATA	DESCRIZIONE	REDAZIONE	CONTROLLO	APPROVAZIONE	
IDENTIFICAZIONE ELABORATO						
NUM. PROZ.	FOGLIO	GRUPPO	CODICE OPERA REG.	TITOLO OPERA	AMBITO	TIPO ELABORATO
1263	0	C02	CWPP00	0	WW	PP
						PROGRESSIVO
						01
						REV.
						A
						DATA
						MAGGIO 2012
						SCALA:
						1:500

IL PRESENTE DOCUMENTO NON FORMA PARTE DEL CONTRATTO. IL CONCESSIONARIO NON ASSUME RESPONSABILITÀ PER L'UTILIZZO NON AUTORIZZATO. TUTTI I DIRITTI RISERVATI. 

scala di stampa 1:1