


COMUNE: CONCORDIA
 PROVINCIA: MODENA

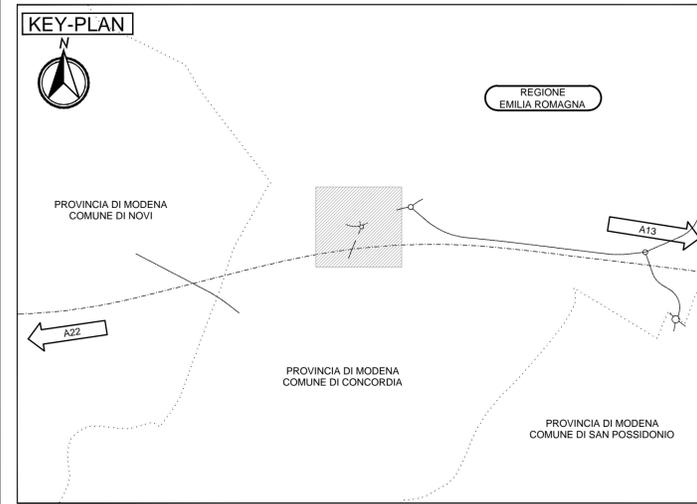

- LEGENDA**
- PUNTO DI CONSEGNA ENERGIA ELETTRICA PER ILLUMINAZIONE PUBBLICA
 - QUADRO ELETTRICO ILLUMINAZIONE CON REGOLATORE DI TENSIONE QE-IP-XX (VEDI PARTICOLARE 9)
 - POZZETTO DI DERIVAZIONE IN CLS DA 400x400x600 mm CON CHIUSINO IN GHISA SFEROIDALE CARRIBILE C250 (VEDI PARTICOLARE 5)
 - POZZETTO DI DERIVAZIONE IN CLS DA 400x600x700 mm CON CHIUSINO IN GHISA SFEROIDALE CARRIBILE INTEGRATO NEL PUNTO PALO (VEDI PARTICOLARE 3)
 - PUNTO LUCE CON APPARECCHIO ILLUMINANTE TIPO ARMATURA IN FUSIONE DI ALLUMINIO DA 150W S.A.P. INSTALLATO SU PALO DA ARREDO IN ACCIAIO H=10m f.t. COMPLETO DI SBRACCIO 2m E PLINTO PREFABBRICATO DA 1500x1200x1200mm CON POZZETTO 400x600x700mm (VEDI PARTICOLARE 1+2+4)
 - CAVIDOTTO FLESSIBILE IN PVC A DOPPIA PARETE INTERNO LISCIO, CORRUGATO ESTERNAMENTE 2TØ 110 mm POSTA SU LETTO DI SABBIA VAGLIATA E RICOPERTA DA UN MANTO DI CLS IN SCAVO DA 40x60 cm (VEDI PARTICOLARE 6+7)
 - CAVIDOTTO FLESSIBILE IN PVC A DOPPIA PARETE INTERNO LISCIO, CORRUGATO ESTERNAMENTE 2TØ 110 mm POSTA SU LETTO DI SABBIA VAGLIATA E RICOPERTA DA UN MANTO DI MAGRONE IN SCAVO DA 40x100 cm PER ATTRAVERSO STRADALE (VEDI PARTICOLARE 6+7)
 - DISPENSORE DI TERRA IN ACC. ZC. DA 1500x50x50 mm

IL CONCEDENTE: Regione Emilia-Romagna

IL CONCESSIONARIO: ARC AUTOSTRADA REGIONALE CISPADANA

AUTOSTRADA REGIONALE CISPADANA DAL CASELLO DI REGGIOLO-ROLO SULLA A22 AL CASELLO DI FERRARA SUD SULLA A13

CODICE C.U.P. E81B0800060009

PROGETTO DEFINITIVO

ASSE AUTOSTRADALE (COMPRESIVO DEGLI INTERVENTI LOCALI DI COLLEGAMENTO VIARIO AL SISTEMA AUTOSTRADALE)
 PROGETTAZIONE STRADALE

VIABILITA' DI COLLEGAMENTO

C02 (EX M001) INTERSEZIONE A ROTATORIA TRA VIA BOCCALETTA ED S.P. N° 8 DI MIRANDOLA
 COMUNE DI CONCORDIA SULLA SECCHIA

PLANIMETRIA DI PROGETTO ILLUMINAZIONE ROTATORIA

IL PROGETTISTA: **Alpina s.p.a.**
 Dott. Ing. Marco Bonfanti
 Ordine Ingegneri di Milano n° A/23384

RESPONSABILE INTEGRAZIONE PRESTAZIONI SPECIALISTICHE:
 Ing. Emilio Salsi
 Albo Ing. Reggio-Emilia n° 945

IL CONCESSIONARIO: **Autostada Regionale Cispadana S.p.A.**
 IL PRESIDENTE: **Giordano Paltuzzi**

Stampa: **VALLE DELL'INCESTRA**
 REGGIO EMILIA

G										
F										
E										
D										
C										
B										
A	17.04.2012	EMISSIONE						Ing. Besio	Ing. Bonfanti	Ing. Salsi
REV.	DATA	DESCRIZIONE						REDAZIONE	CONTROLLO	APPROVAZIONE
IDENTIFICAZIONE ELABORATO										
NUM. PROZ.	FILE	LISTO	GRUPPO	CODICE OPERA	NUM. MISTO	TITOLO OPERA	AMBITO	TIPO ELABORATO	PROGRESSIVO	REV.
1268	0	0	C02	CCS02	0	IE	PP	01	A	
DATA: MAGGIO 2012										SCALA: 1:500

IL PRESENTE DOCUMENTO HA FINO' ESSERE COPERTO, RIPRODOTTO O ALTAMENTE PUBBLICATO, IN TUTTO O IN PARTE, SENZA IL CONSENSO SCRITTO DEL CONCESSIONARIO, NON UTILIZZO NON AUTORIZZATO SENZA PERMESSO A NORMA DI LEGGE. THIS DOCUMENT MAY NOT BE COPIED, REPRODUCED OR PUBLISHED, EITHER IN PART OR IN ITS ENTIRETY, WITHOUT THE WRITTEN PERMISSION OF ARCOSS CONCORDIA. UNAUTHORIZED USE WILL BE PROSECUTED BY LAW.

scala di stampa 1:1