



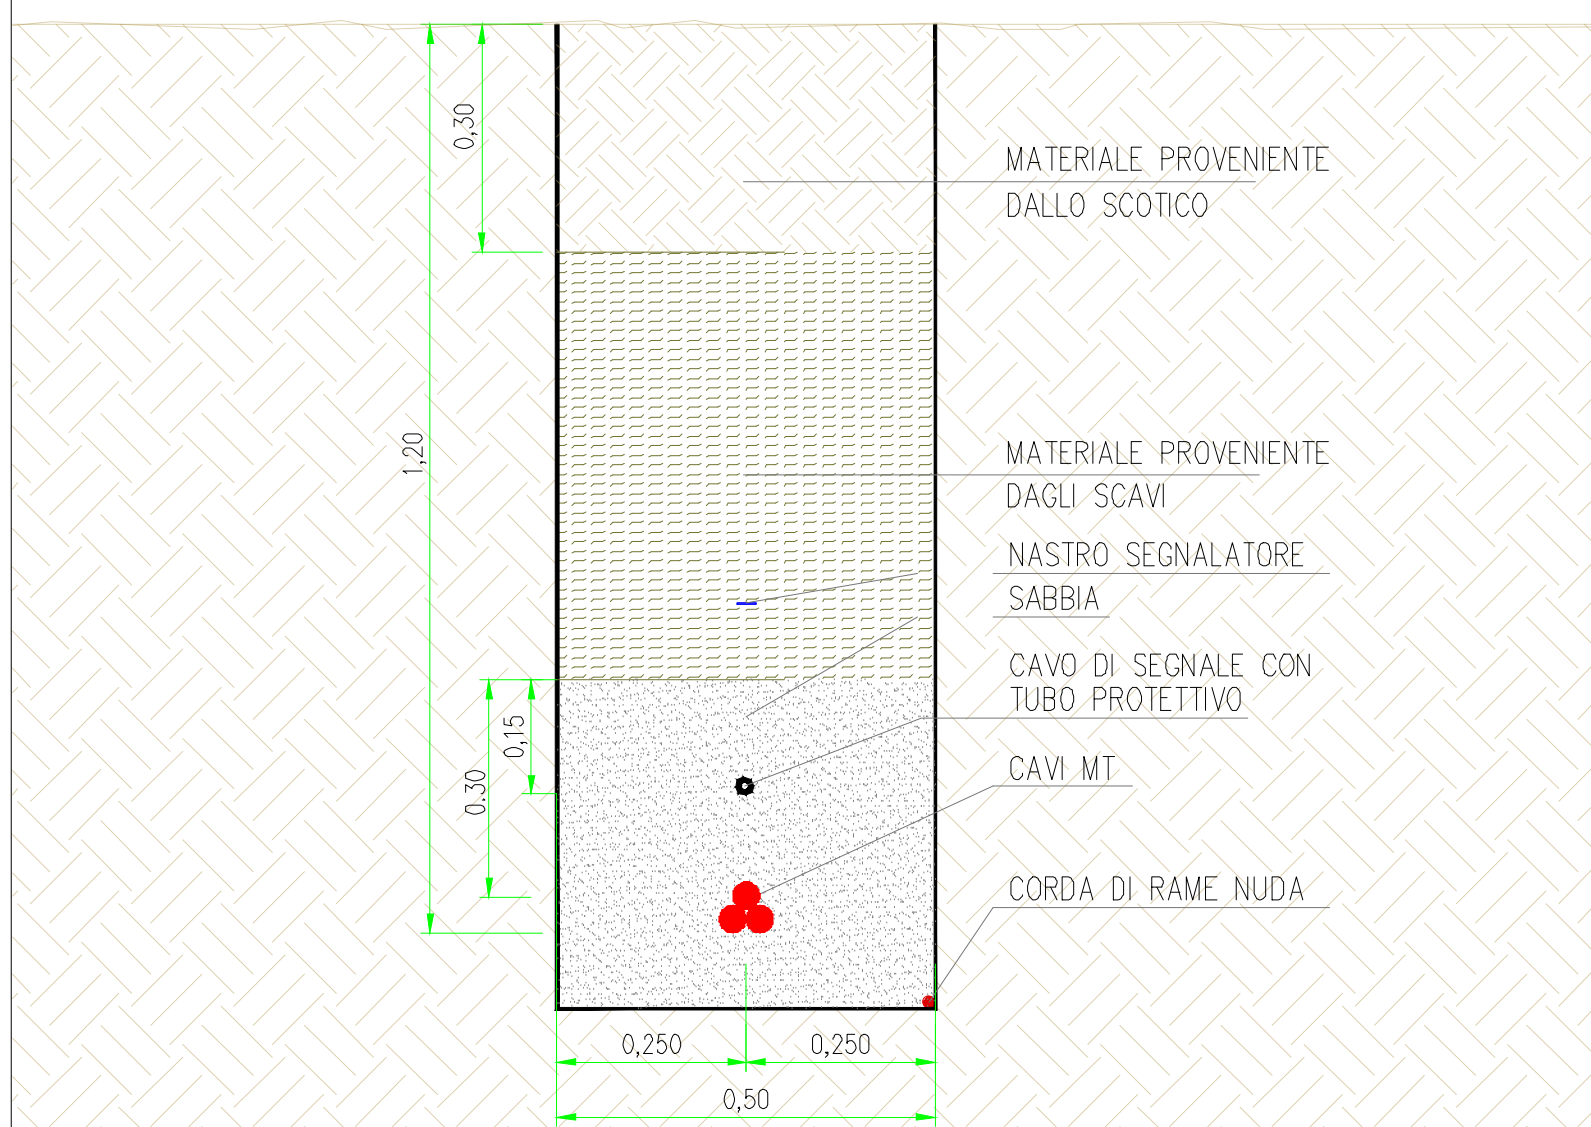


Posa su terreno agricolo - sez.1A tipo 50 cm n.1 terna di cavi - SCALA 1:10

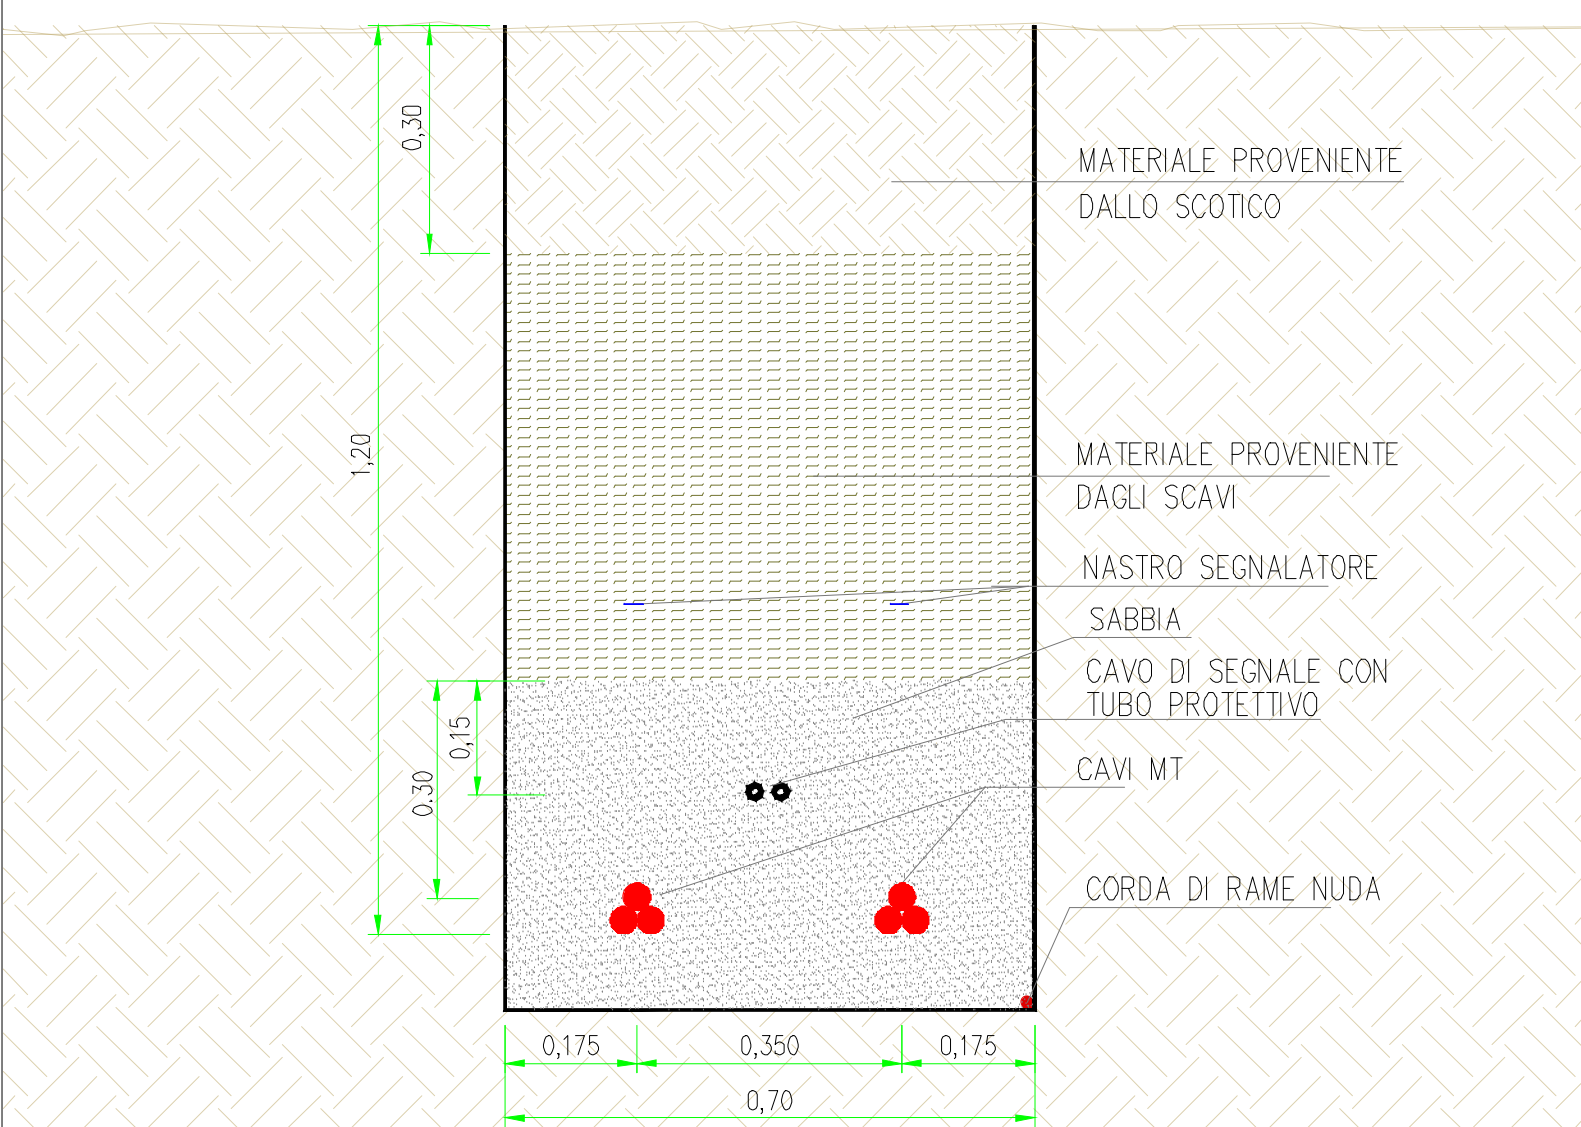


Posa su terreno agricolo - sez.2A tipo 70 cm n.2 terna di cavi - SCALA 1:10




Posa su terreno agricolo - sez.3A tipo 100 cm n.3 terna di cavi - SCALA 1:10

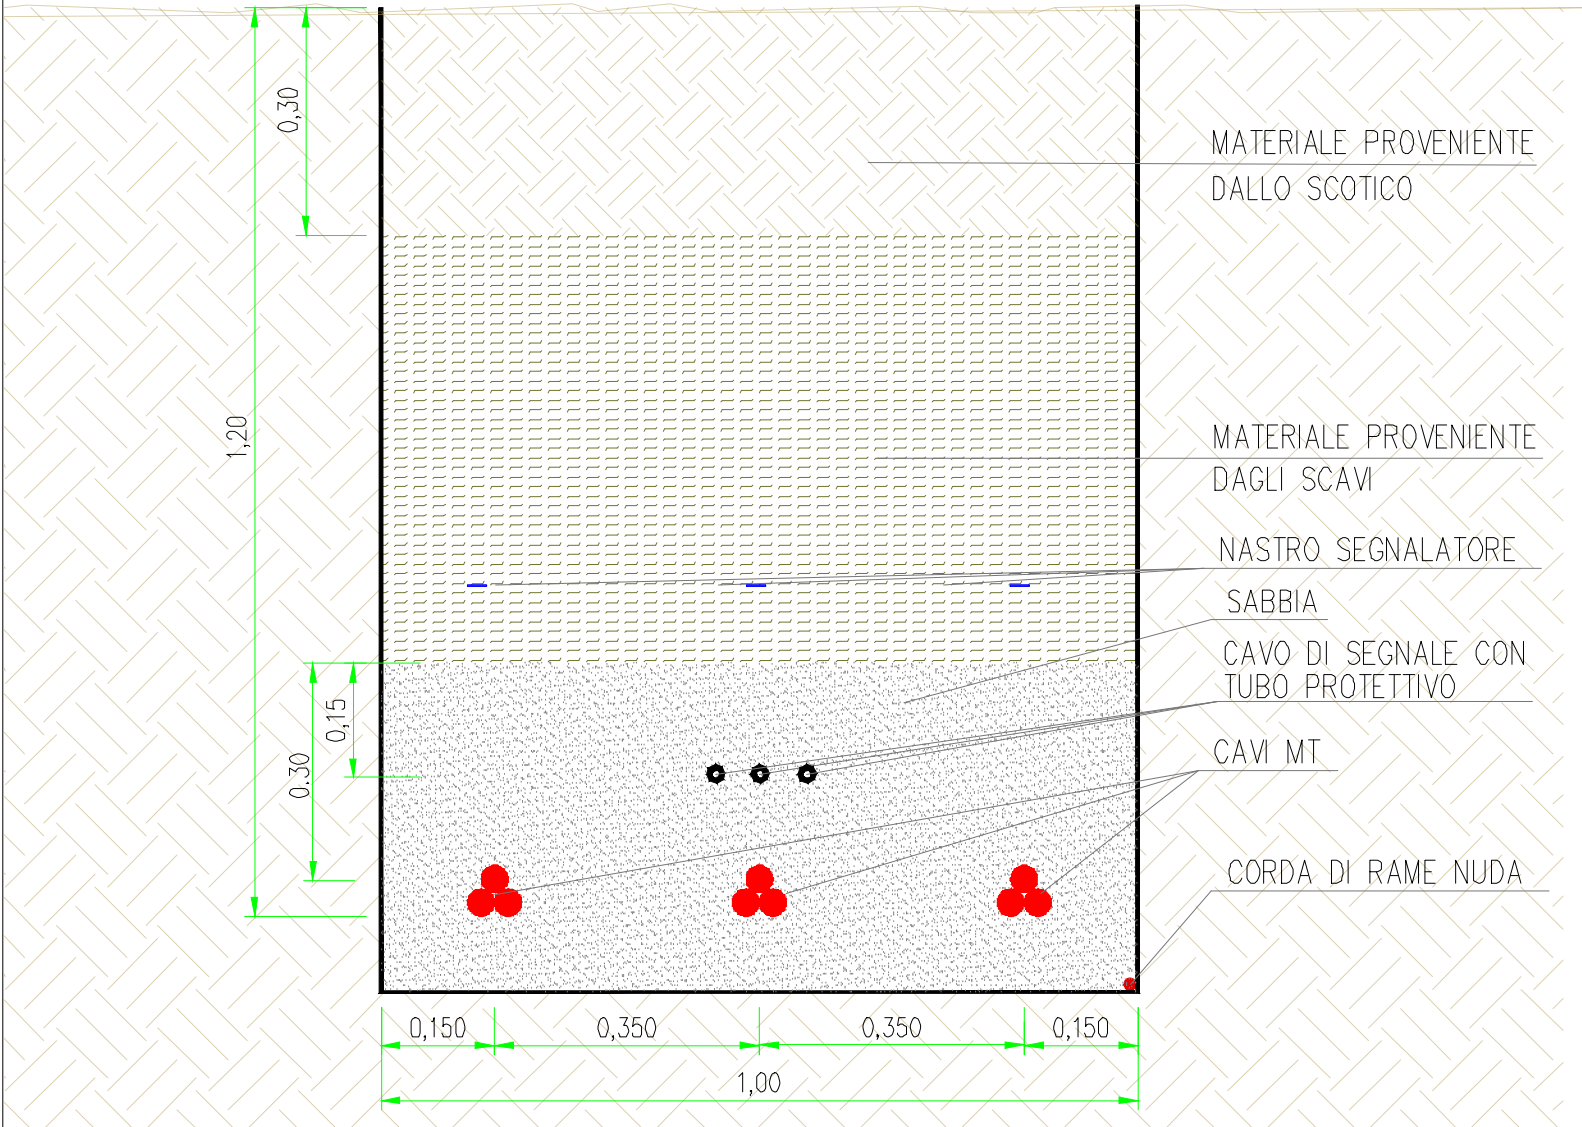


Posa su strada bianca - sez.1B tipo 50 cm n.1 terna di cavi - SCALA 1:10

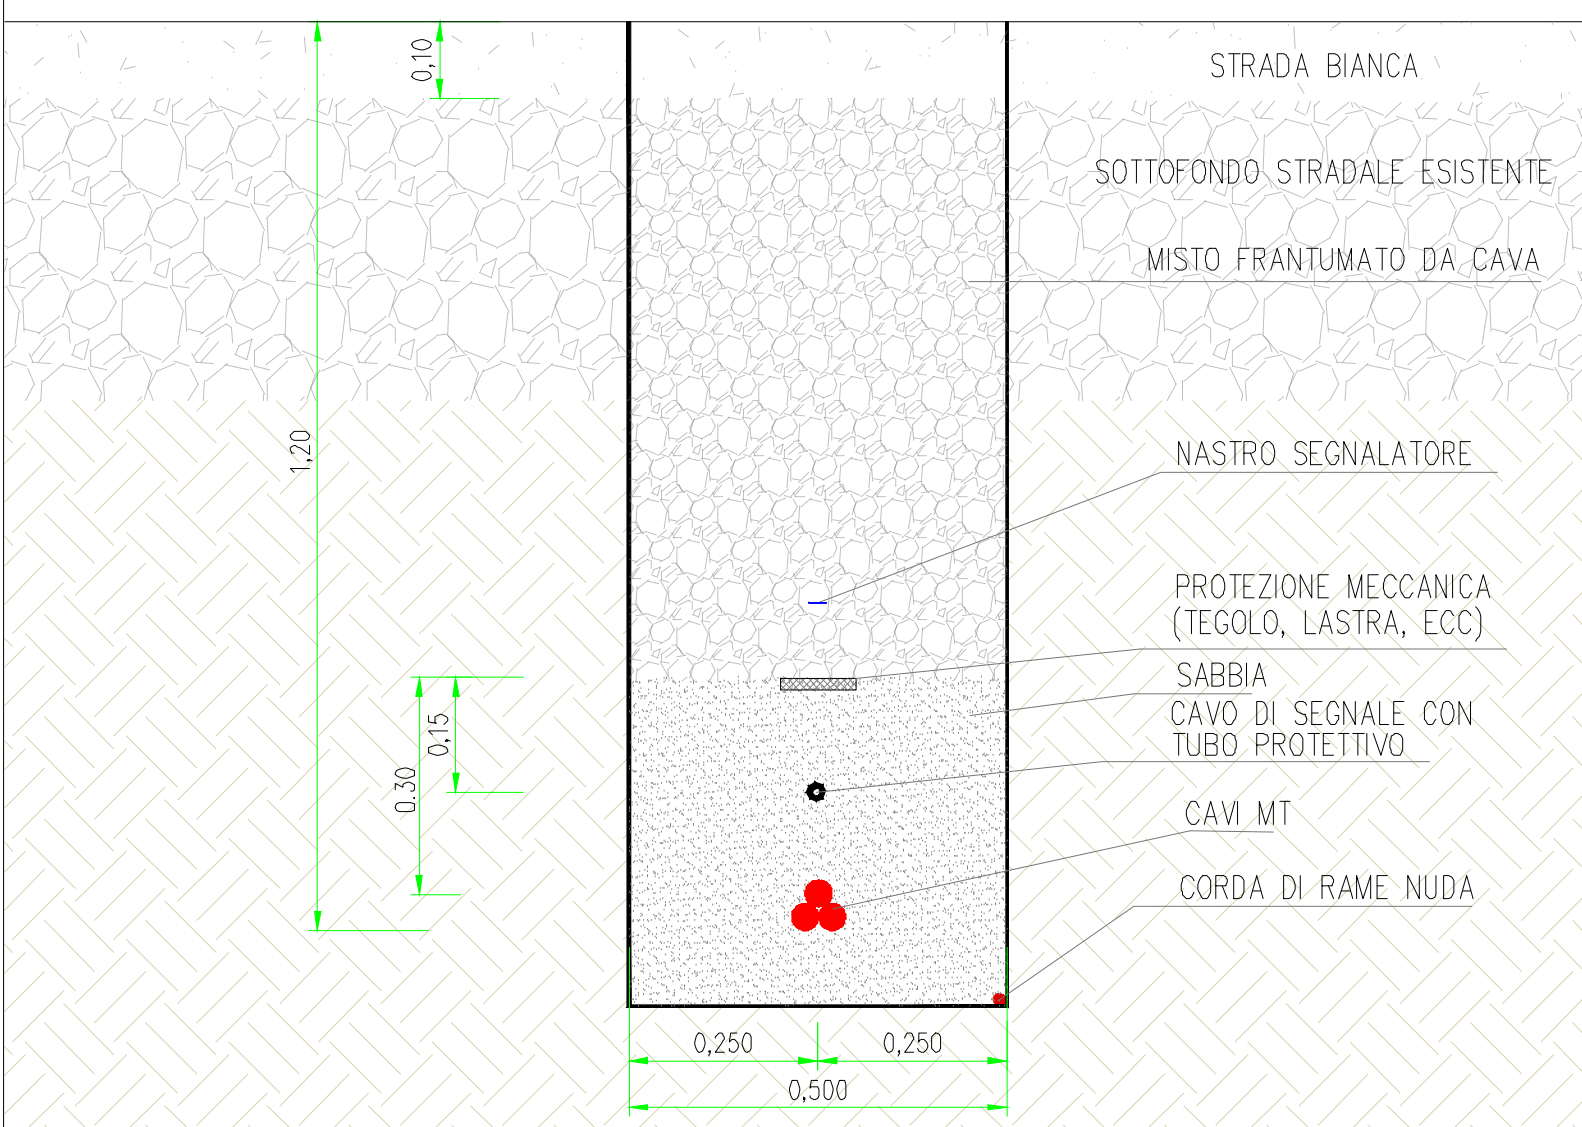


Posa su strada bianca - sez.3B tipo 100 cm n.3 terna di cavi - SCALA 1:10

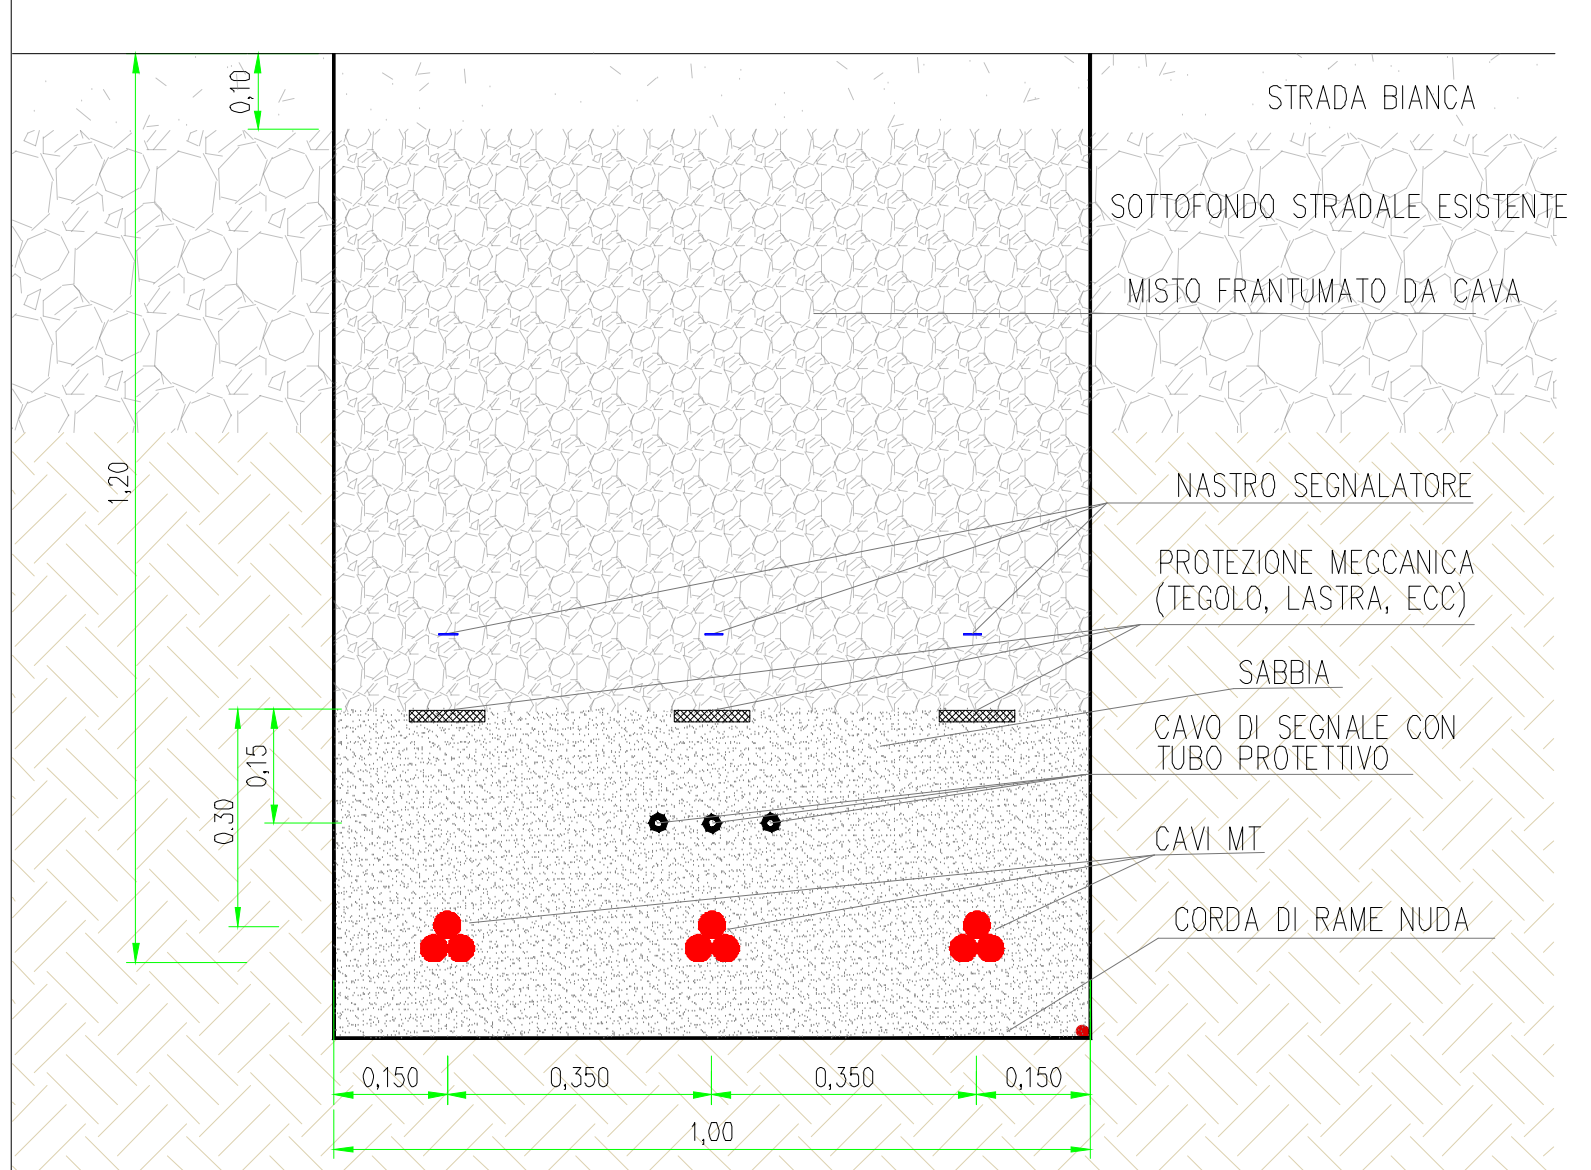


Posa su strada asfaltata - sez.1C tipo 50 cm n.1 terna di cavi - SCALA 1:10

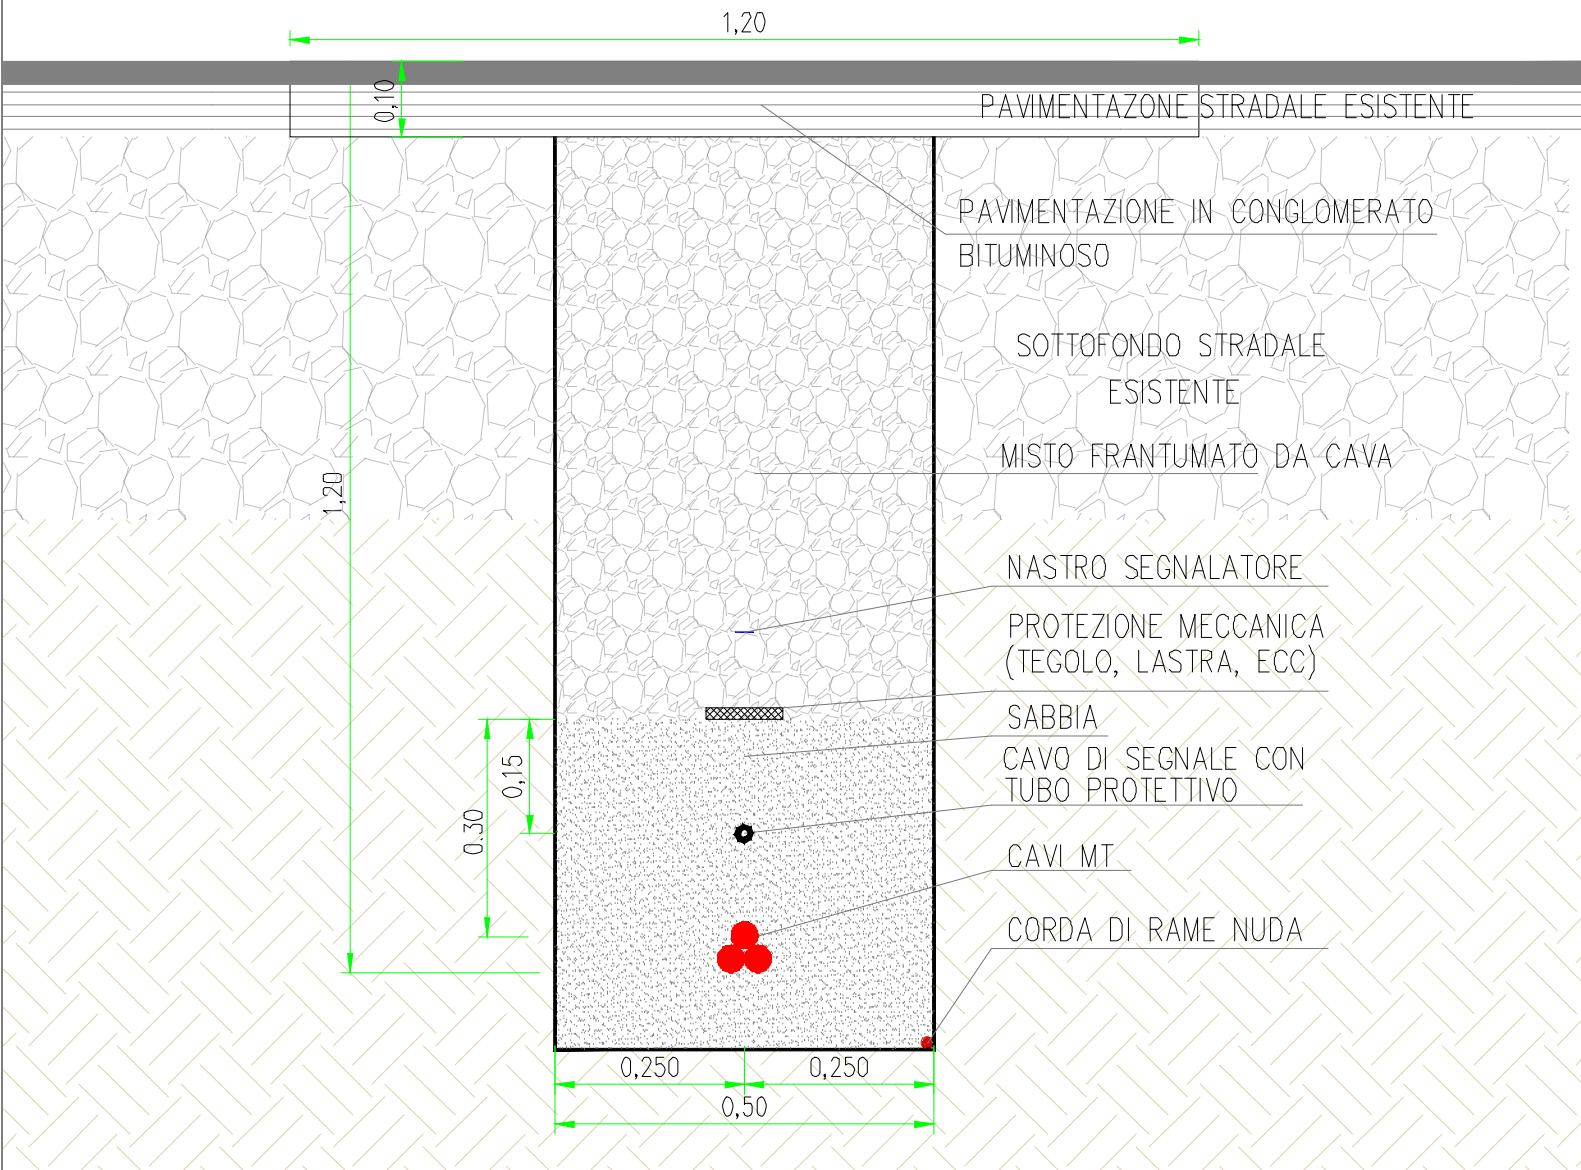


Posa su strada asfaltata - sez.2C tipo 70 cm n.2 terna di cavi - SCALA 1:10

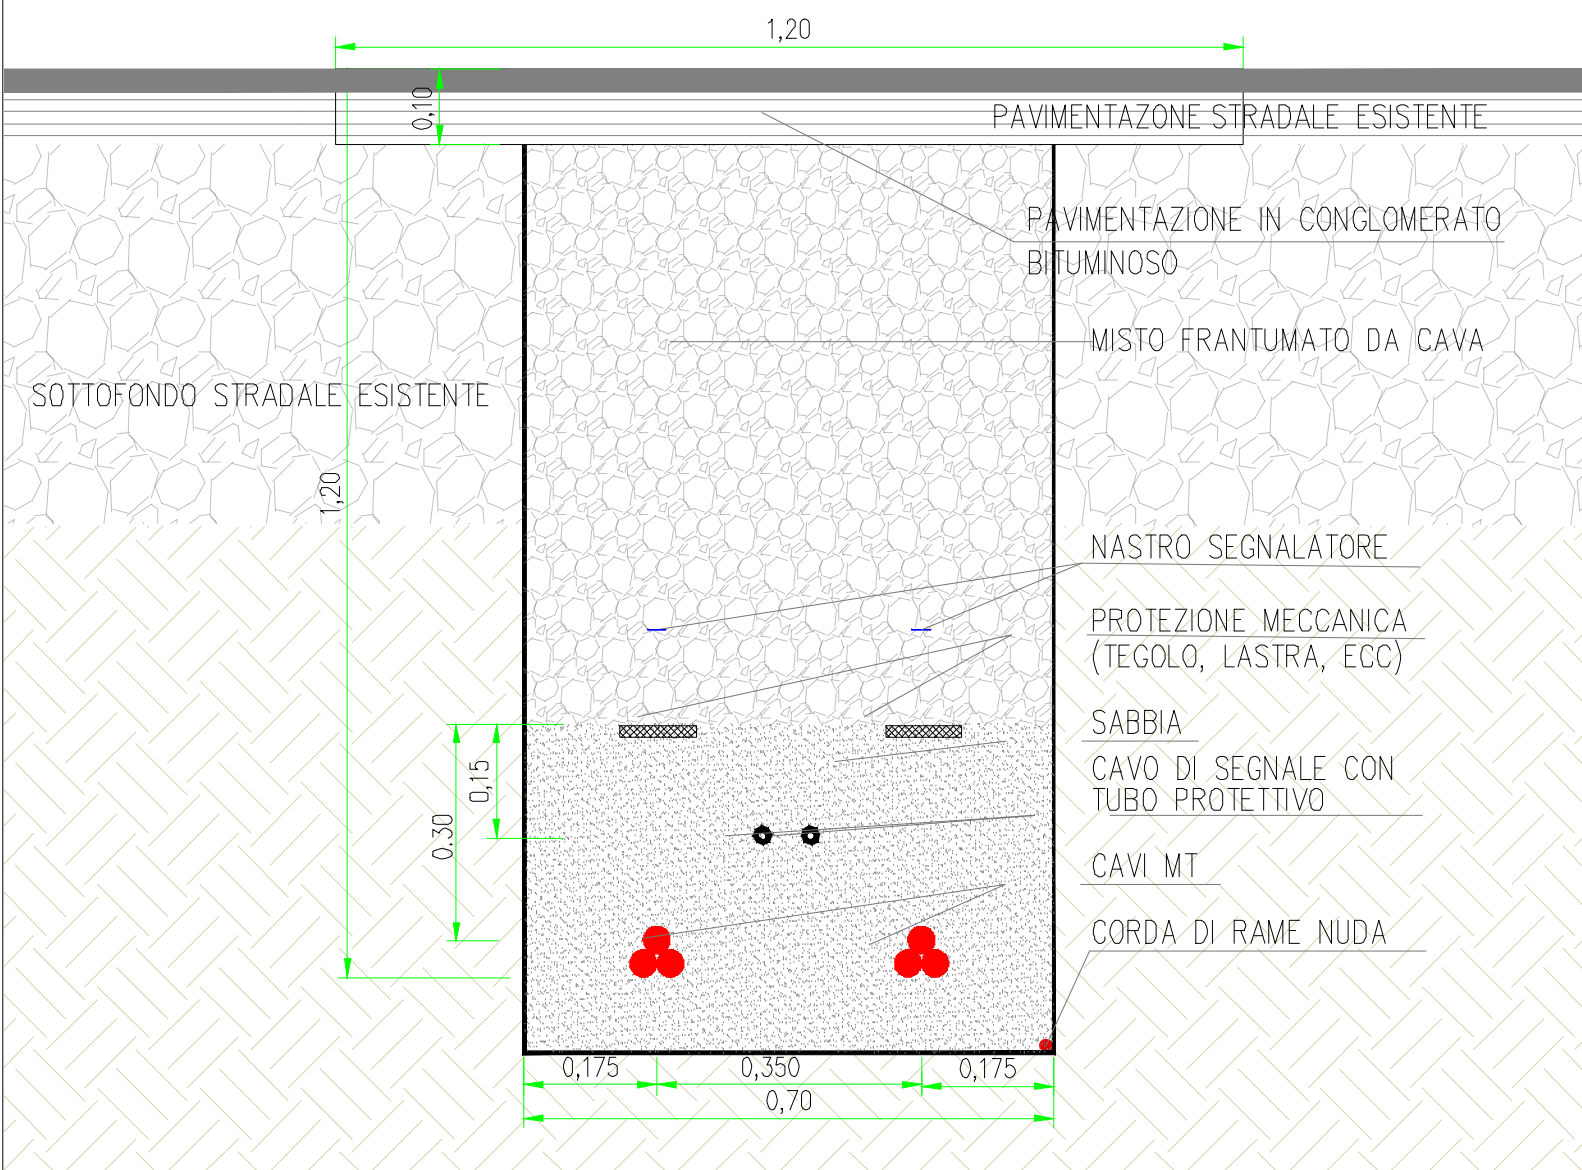


Posa su strada asfaltata - sez.3C tipo 100 cm n.3 terna di cavi - SCALA 1:10

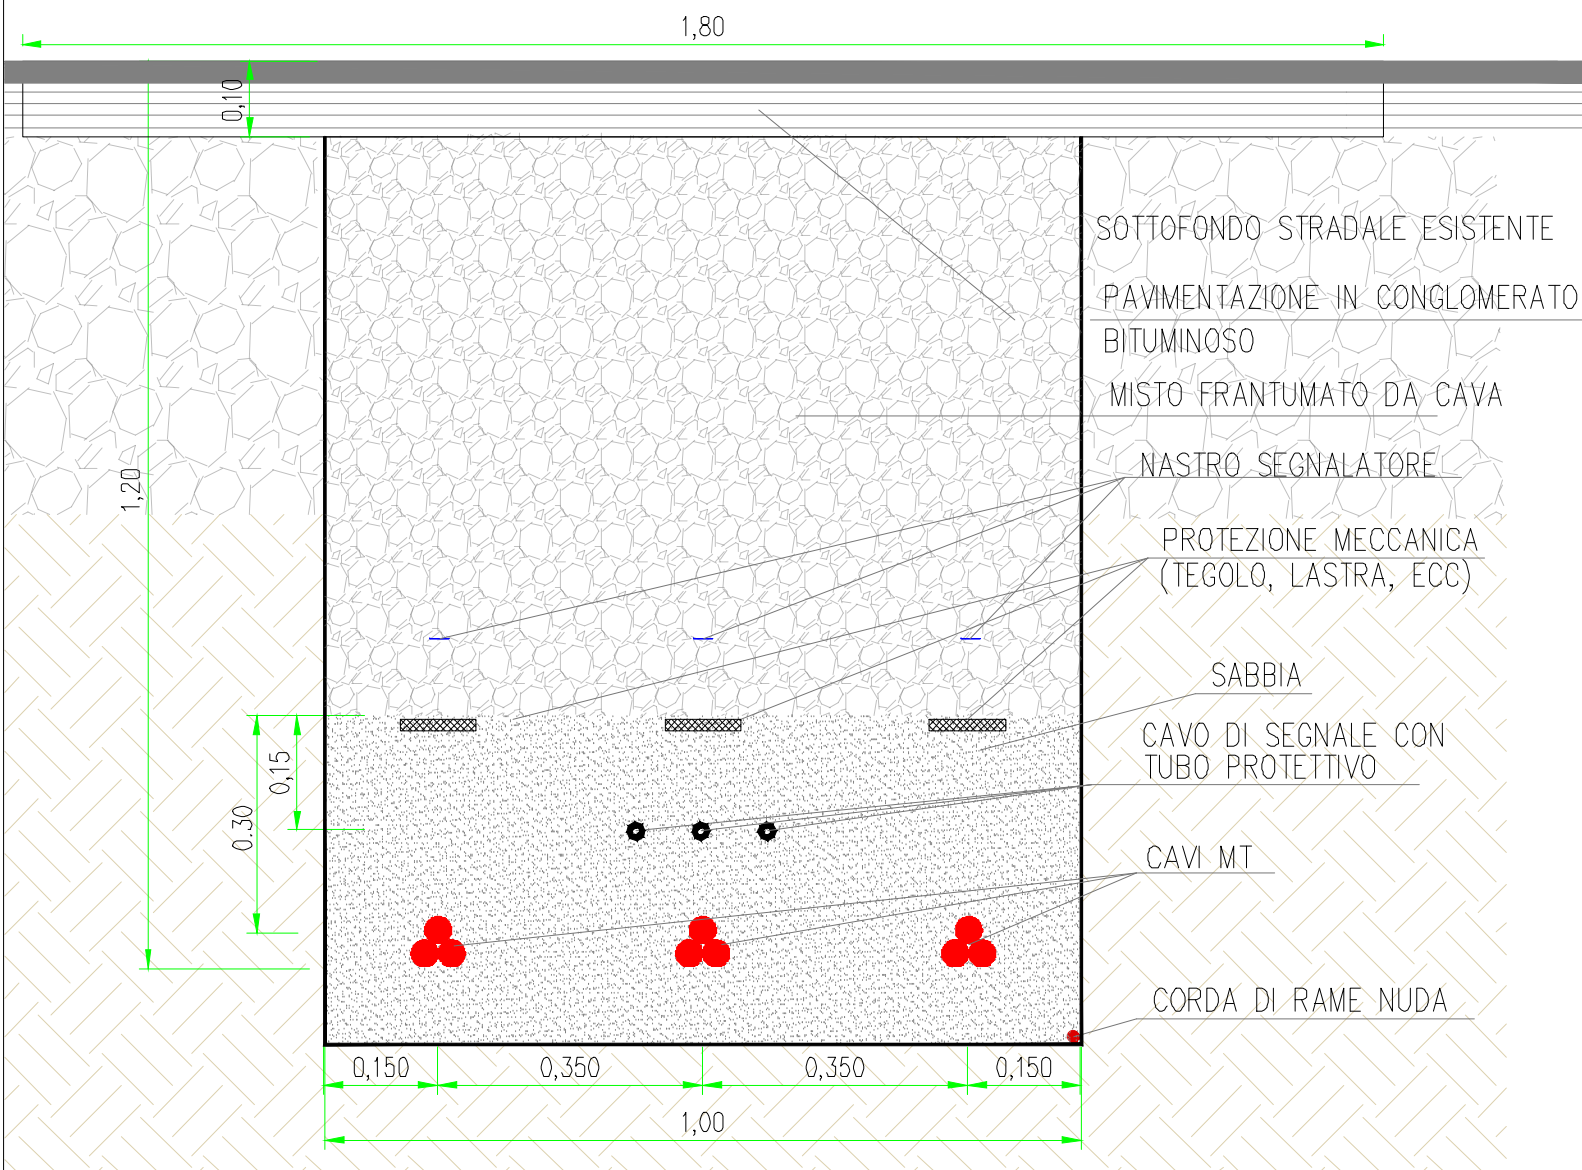

Trivellazione orizzontale controllata - sez.1D "n.1 terna di cavi" - SCALA 1:10

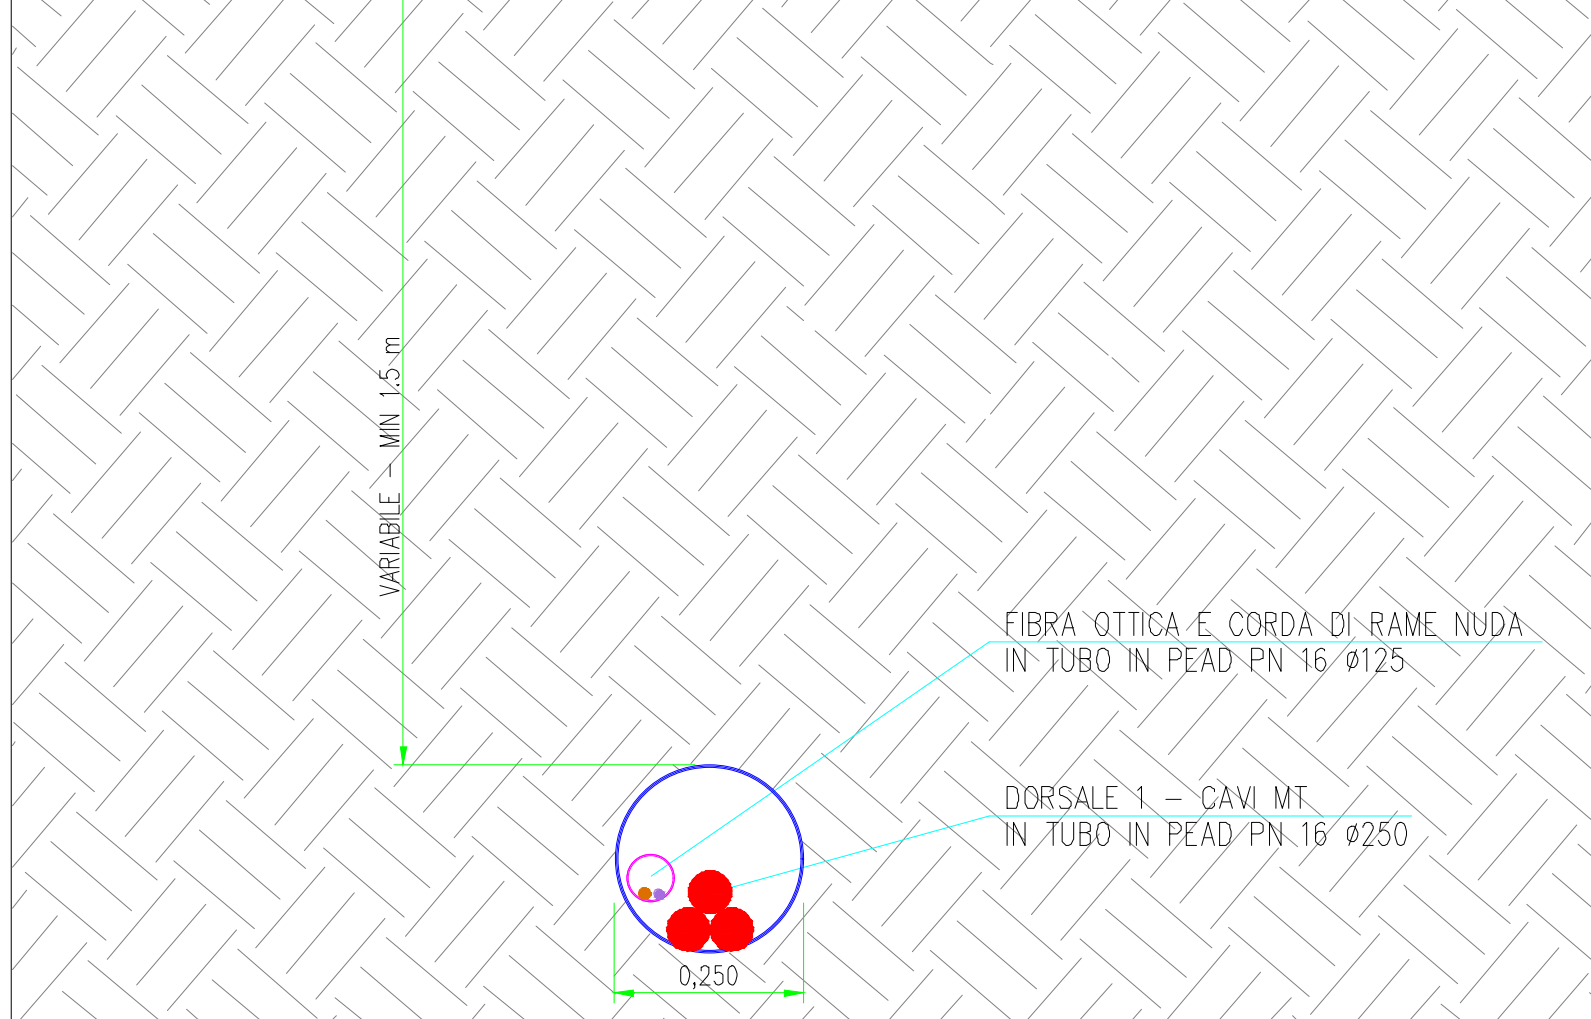

Trivellazione orizzontale controllata - sez.3D "n.3 terna di cavi" - SCALA 1:10

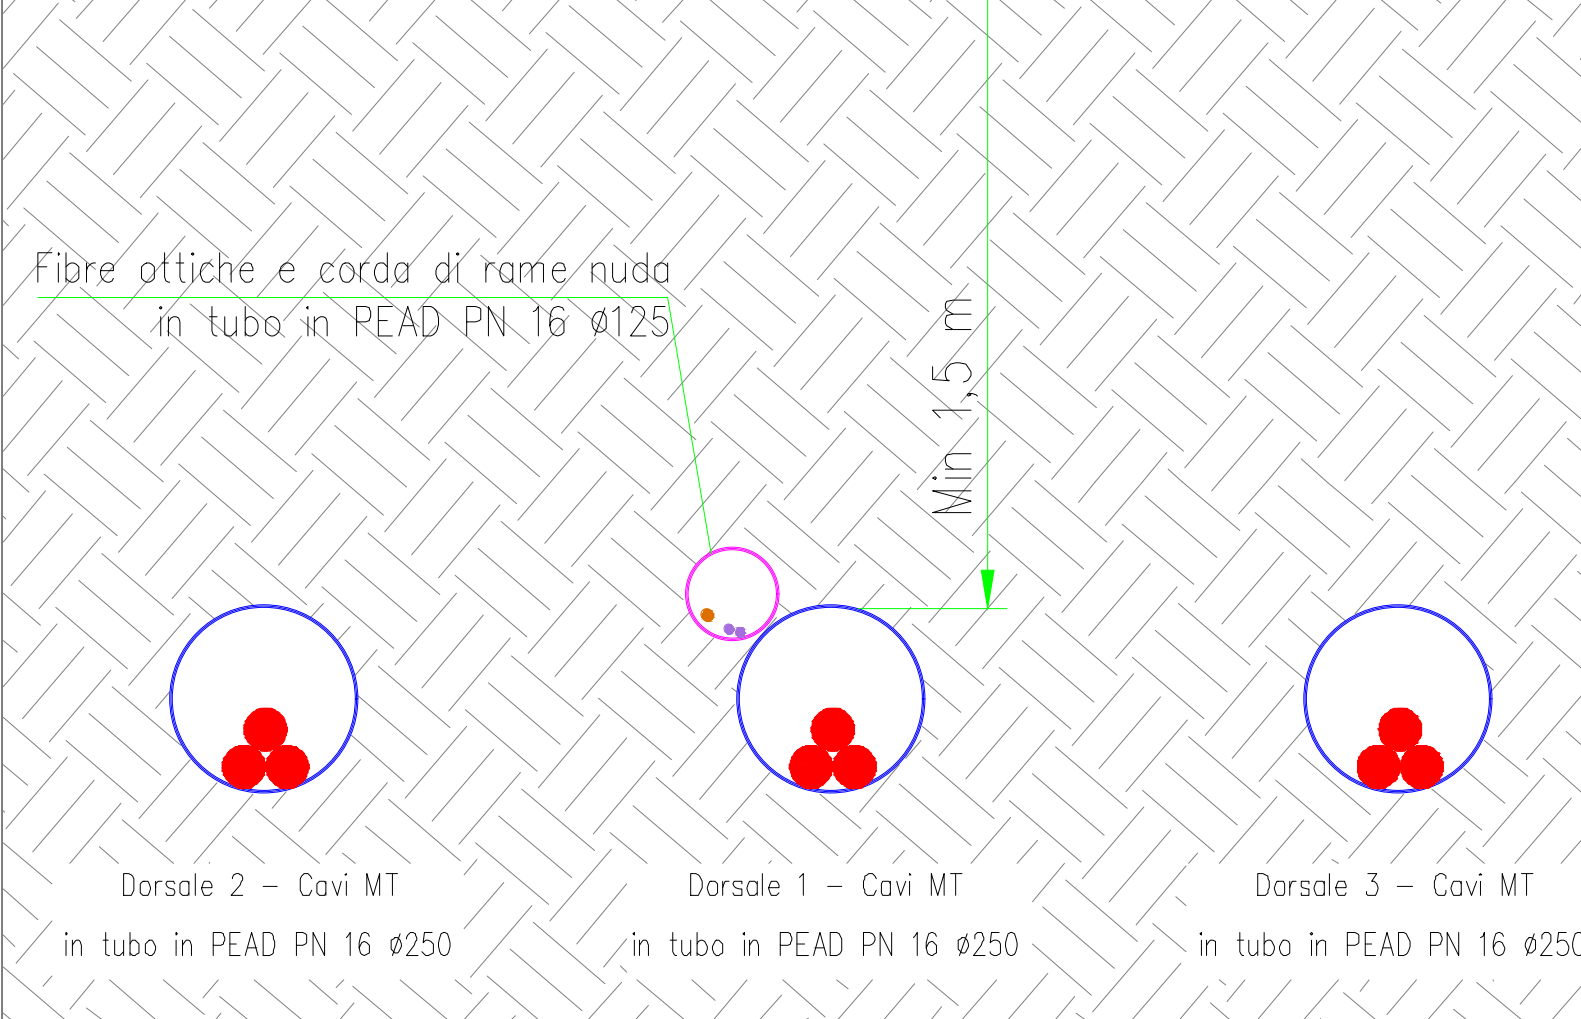

Schema a blocchi

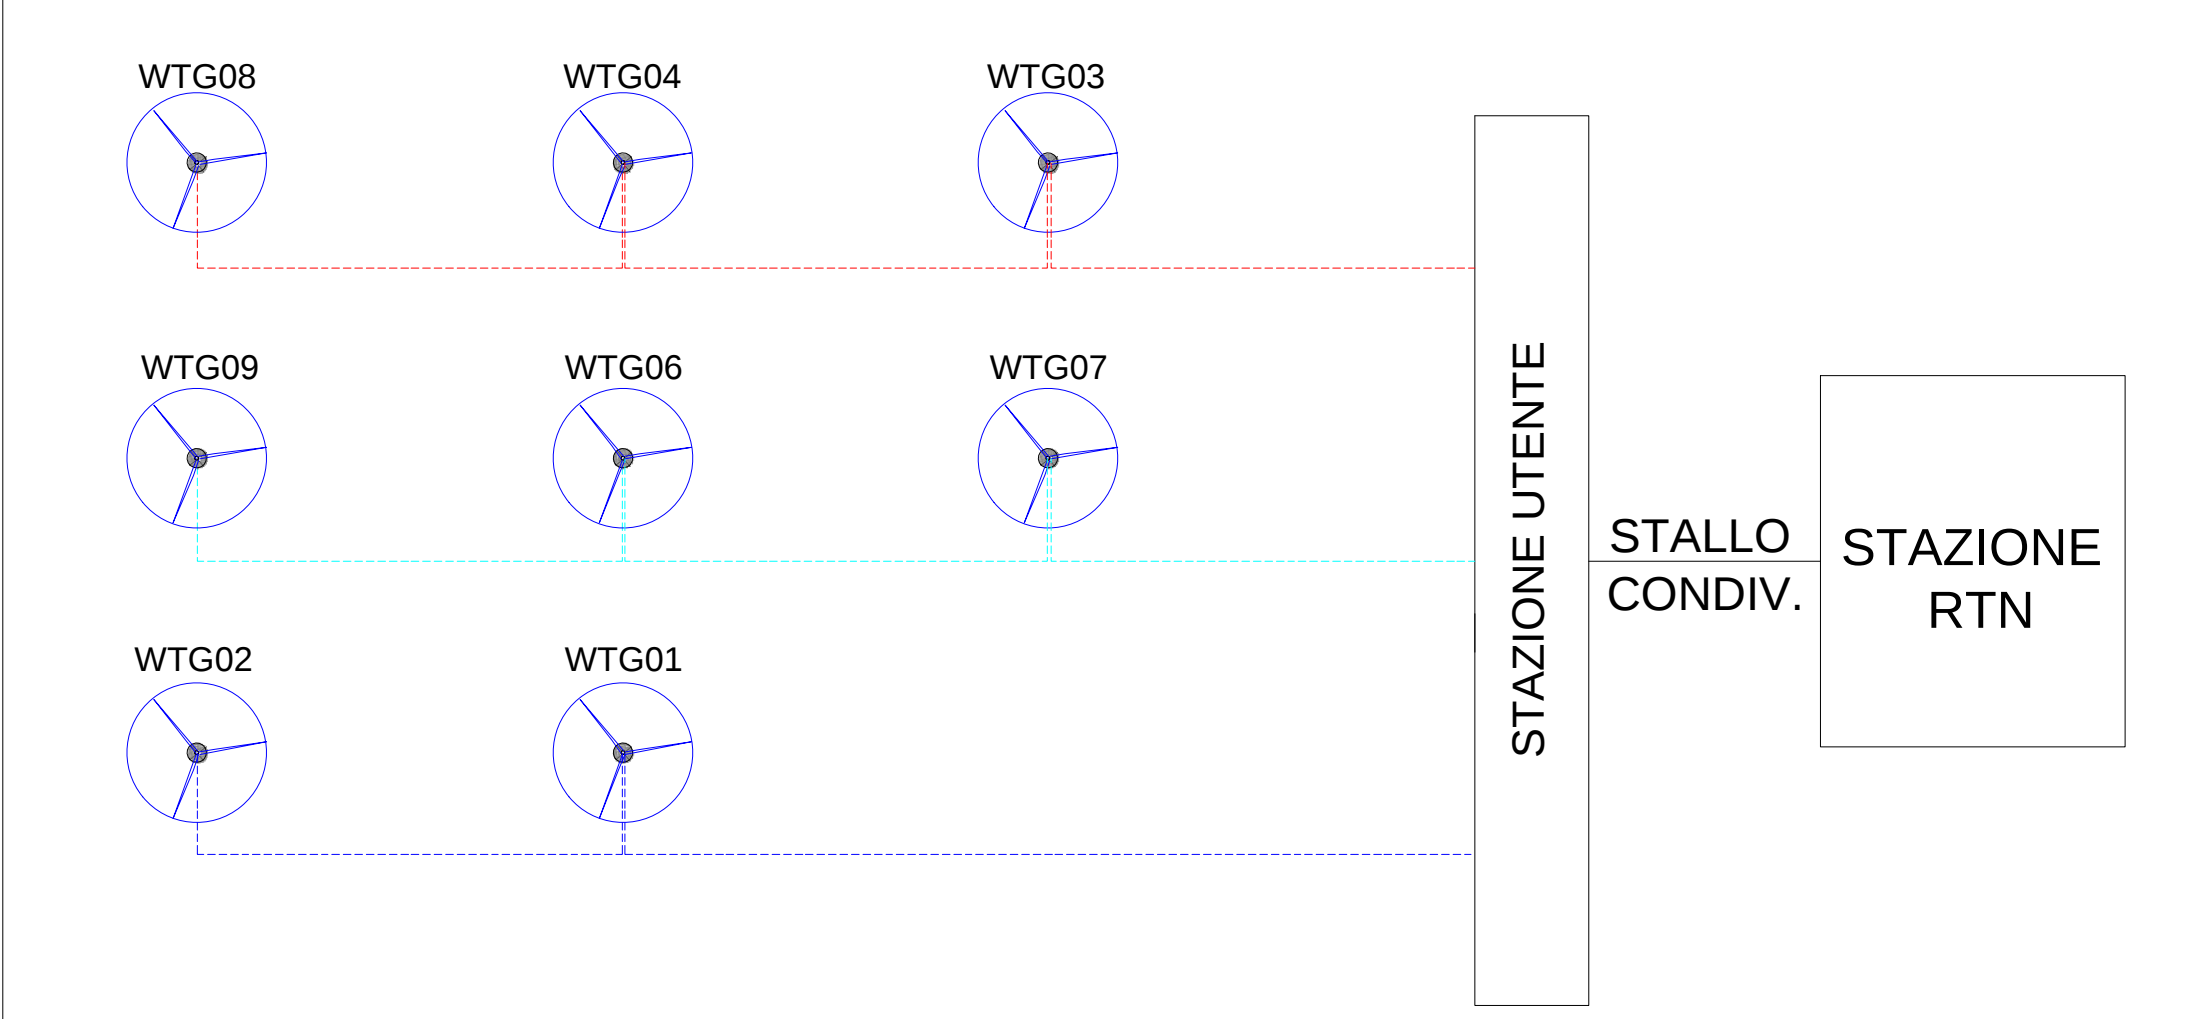


Tabella lunghezza tratti cavidotto e area sezioni.

Tratto	Lungh. teorica (m)	Lungh. effettiva (m)	Sezione (mm²)
1WTG08	2167	2262	240
1WTG04	1121	1185	400
1WTG03	14729	15201	630
2WTG02	1802	1886	240
2WTG01	15419	15812	400
3WTG09	2623	2732	240
3WTG06	2611	2719	400
3WTG07	10233	10591	630

LEGENDA

	Aerogeneratore
	Dorsale 1 - Cavidotto MT 30 kV
	Dorsale 2 - Cavidotto MT 30 kV
	Dorsale 3 - Cavidotto MT 30 kV

Provincia di Agrigento

Comune di Menfi

Regione Sicilia

Comune di Castelvetro

Provincia di Trapani

Comune di Sambuca di Sicilia

Comune di Montevago

PROGETTO DI UN IMPIANTO PER LA PRODUZIONE DI ENERGIA ELETTRICA DA FONTE EDILICA DENOMINATO "MAGAGGIARO", AVENTE POTENZA NOMINALE PARI A 49.6 MW, DA REALIZZARSI NEI COMUNI DI MENFI (AG) E CASTELVETRO (TP) E RELATIVE OPERE CONNESSE ED INFRASTRUTTURE INDISPENSABILI NEI COMUNI DI MENFI (AG), MONTEVAGO (AG), CASTELVETRO (TP), SAMBUCA DI SICILIA (AG)

PROGETTO DEFINITIVO

DELL'IMPIANTO, DELLE OPERE CONNESSE E DELLE INFRASTRUTTURE INDISPENSABILI

ELABORATI GRAFICI

FRELMFI_Tav.18

PLANIMETRIA DEL TRACCIATO DEL CAVIDOTTO E SEZIONI TIPO

scala 1 : 5000

COMMITTENTE

FRI-EL S.p.A.
Piazza della Rotonda, 2 - 00198 ROMA, Italia

STUDIO DI PROGETTAZIONE

SCM INGENIERIA
Via Carlo del Croix, 55 - 72022 Latioano BR

DATA: OTTOBRE 2021