

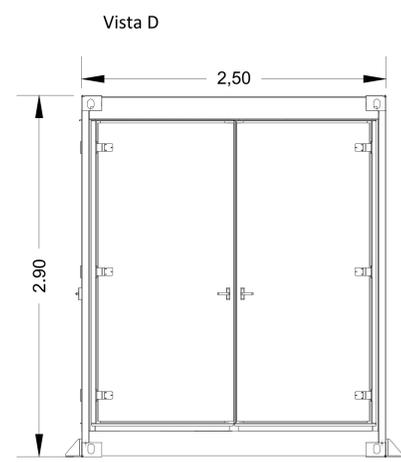
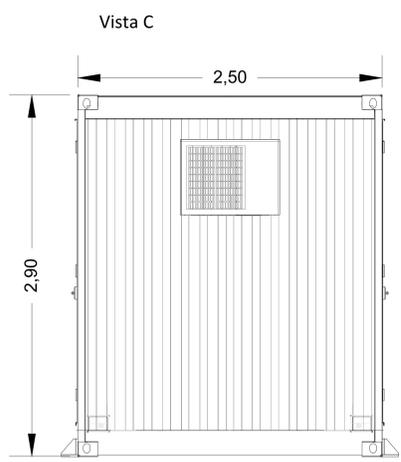
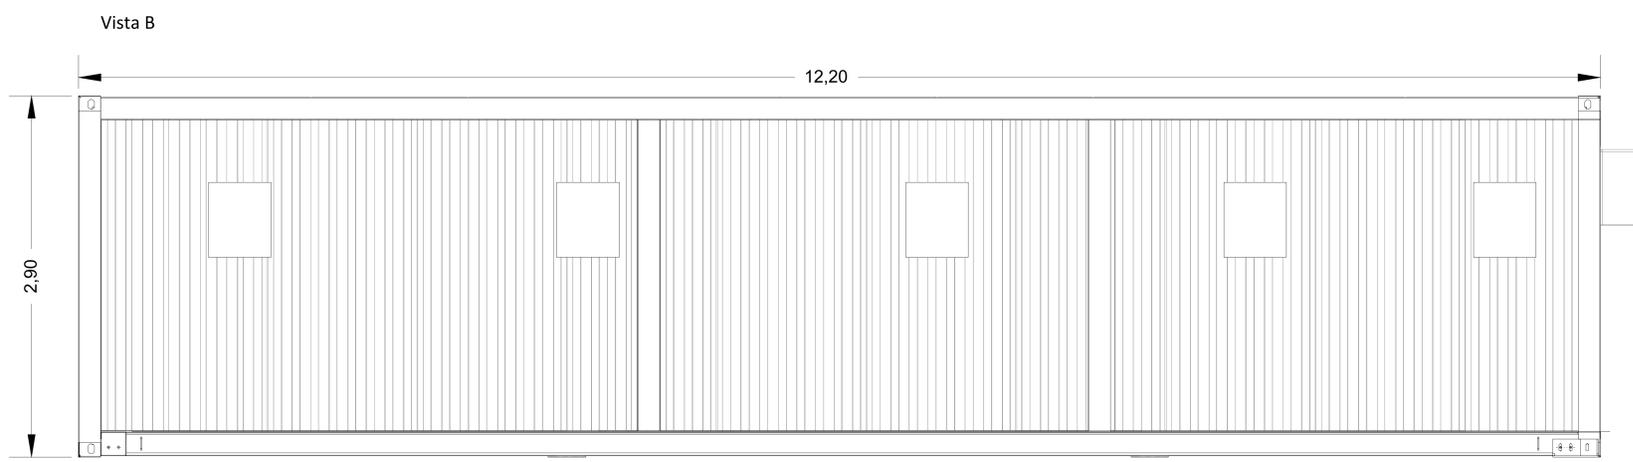
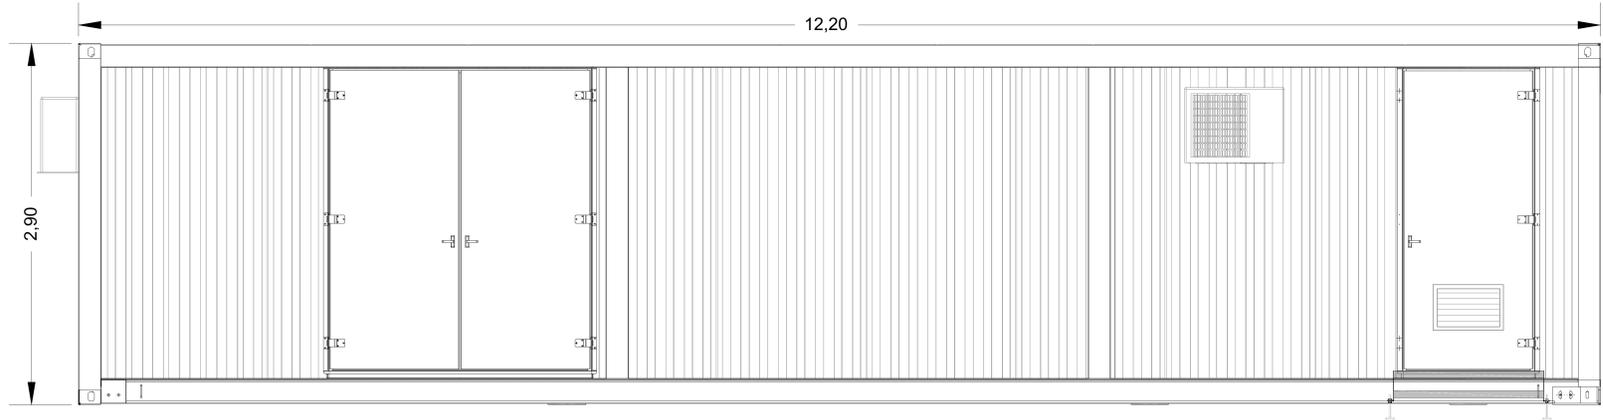
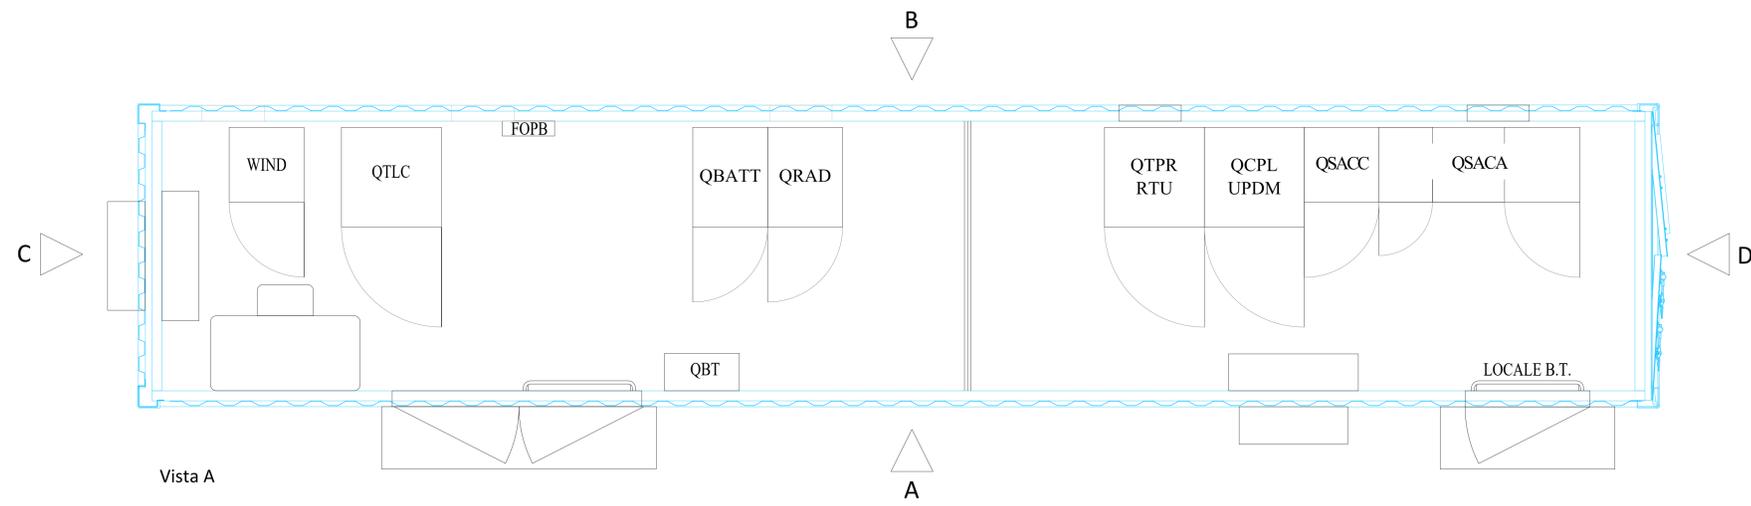
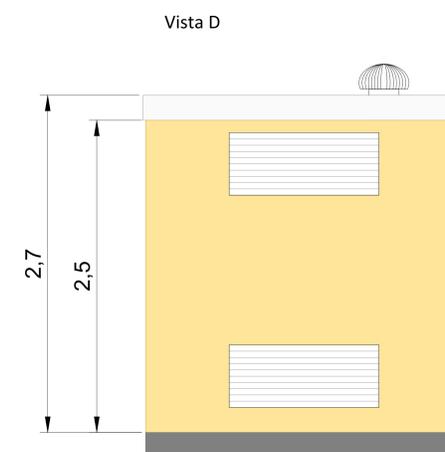
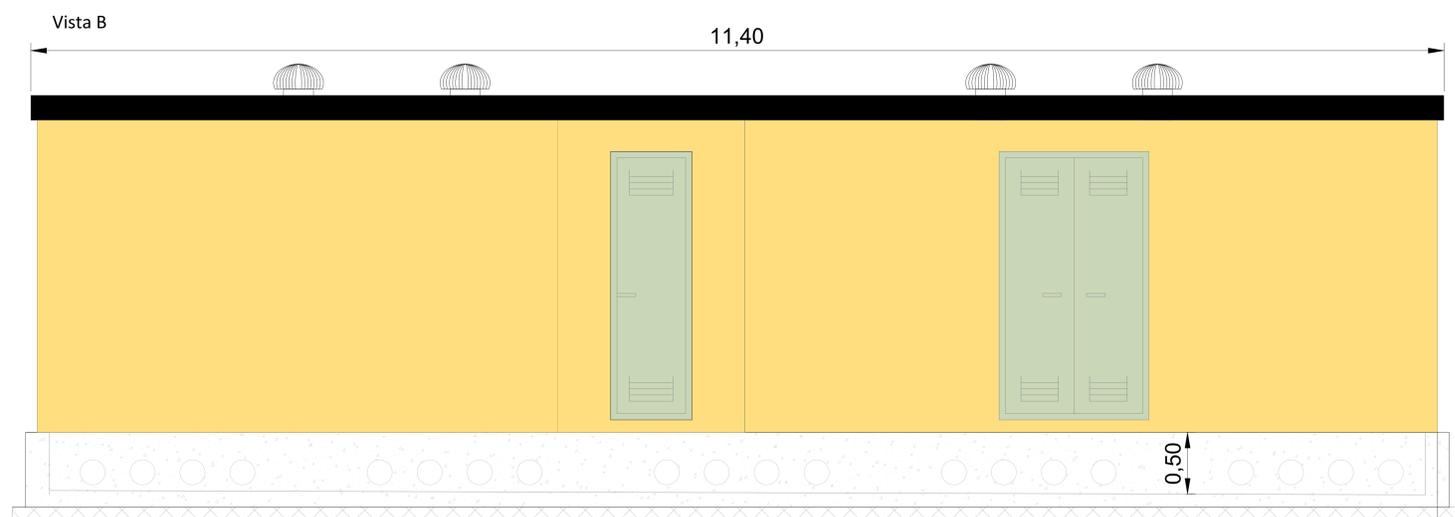
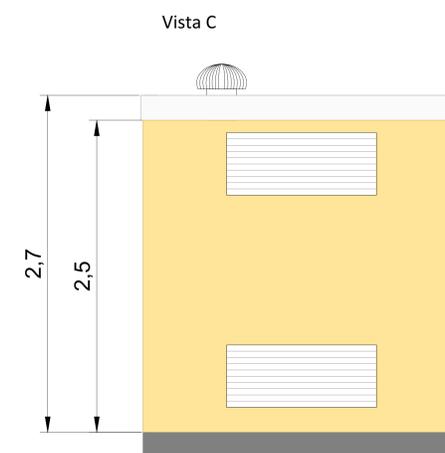


<p>PROGETTO DI UN IMPIANTO PER LA PRODUZIONE DI ENERGIA ELETTRICA DA FONTE EOLICA DENOMINATO "MAGAGGIARO", AVENTE POTENZA NOMINALE PARI A 49,6 MW, DA REALIZZARSI NEI COMUNI DI MENT (AG) E CASTELVETRANO (TP) E RELATIVE OPERE CONNESSE ED INFRASTRUTTURE INDISPENSABILI NEI COMUNI DI MENT (AG), MONTEVAGGIONE, CASTELVETRANO (TP), SAMBUCA DI SICILIA (AG)</p>	
<p><b>PROGETTO DEFINITIVO</b> DELL'IMPIANTO, DELLE OPERE CONNESSE E DELLE INFRASTRUTTURE INDISPENSABILI</p>	
<p>ELABORATI GRAFICI <b>FRELMFL_Tav.30a</b></p>	<p><b>PLANIMETRIA E VISTE LOCALI TECNICI - TIPO 1</b> STAZIONE UTENTE scala 1 : 20</p>
<p>COMMITTENTE <b>FRI-EL S.p.A.</b> Piazza della Rotonda, 2 - 00198 ROMA, Italia</p>	
<p>STUDIO DI PROGETTAZIONE  Via Carlo del Croix, 55 - 72022 Lattiano BR</p>	
<p>DATA: OTTOBRE 2021</p>	

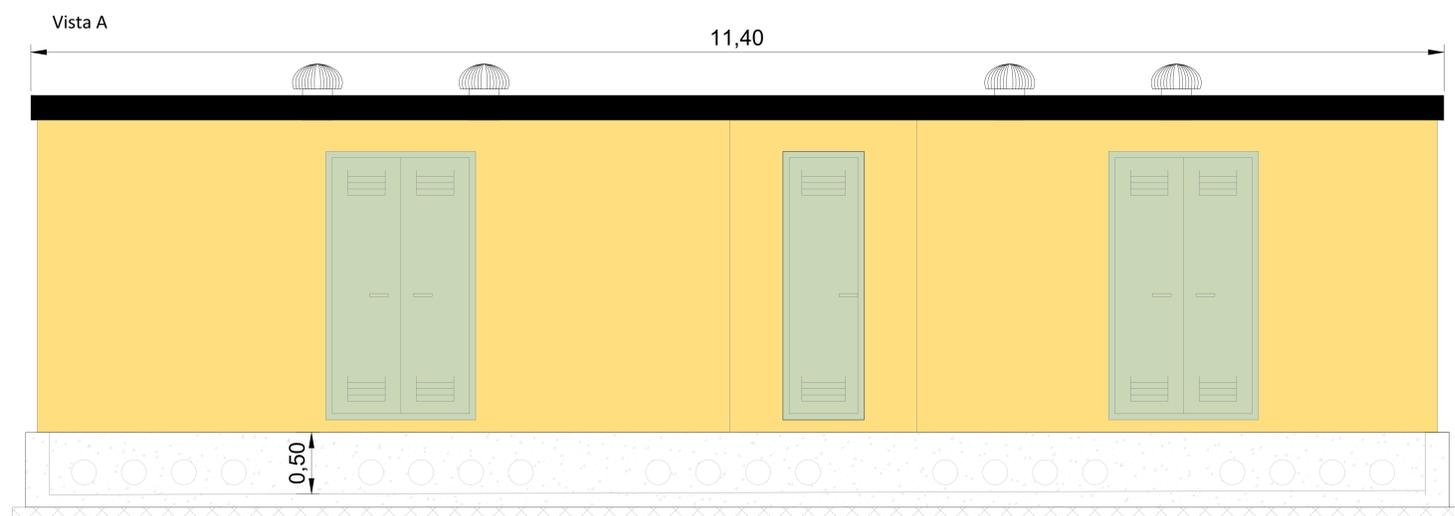

<p>PROGETTO DI UN IMPIANTO PER LA PRODUZIONE DI ENERGIA ELETTRICA DA FONTE EOLICA DENOMINATO "MAGAGGIARO", AVENTE POTENZA NOMINALE PARI A 49,6 MW, DA REALIZZARSI NEI COMUNI DI MENTI (AG) E CASTELVETRANO (TP) E RELATIVE OPERE CONNESSE ED INFRASTRUTTURE INDISPENSABILI NEI COMUNI DI MENT (AG), MONTEVAGGIO (AG), CASTELVETRANO (TP), SAMBUCA DI SICILIA (AG)</p>	
<p><b>PROGETTO DEFINITIVO</b> DELL'IMPIANTO, DELLE OPERE CONNESSE E DELLE INFRASTRUTTURE INDISPENSABILI</p>	
<p>ELABORATI GRAFICI <b>FRELMFL_Tav.30b</b></p>	<p><b>PLANIMETRIA E VISTE LOCALI TECNICI - TIPO 2</b> STAZIONE UTENTE scala 1 : 20</p>
<p>COMMITTENTE <b>FRI-EL S.p.A.</b> Piazza della Rotonda, 2 - 00198 ROMA, Italia</p>	
<p>STUDIO DI PROGETTAZIONE  Via Carlo del Croix, 55 - 72022 Latiano BR</p>	
<p>DATA: OTTOBRE 2021</p>	

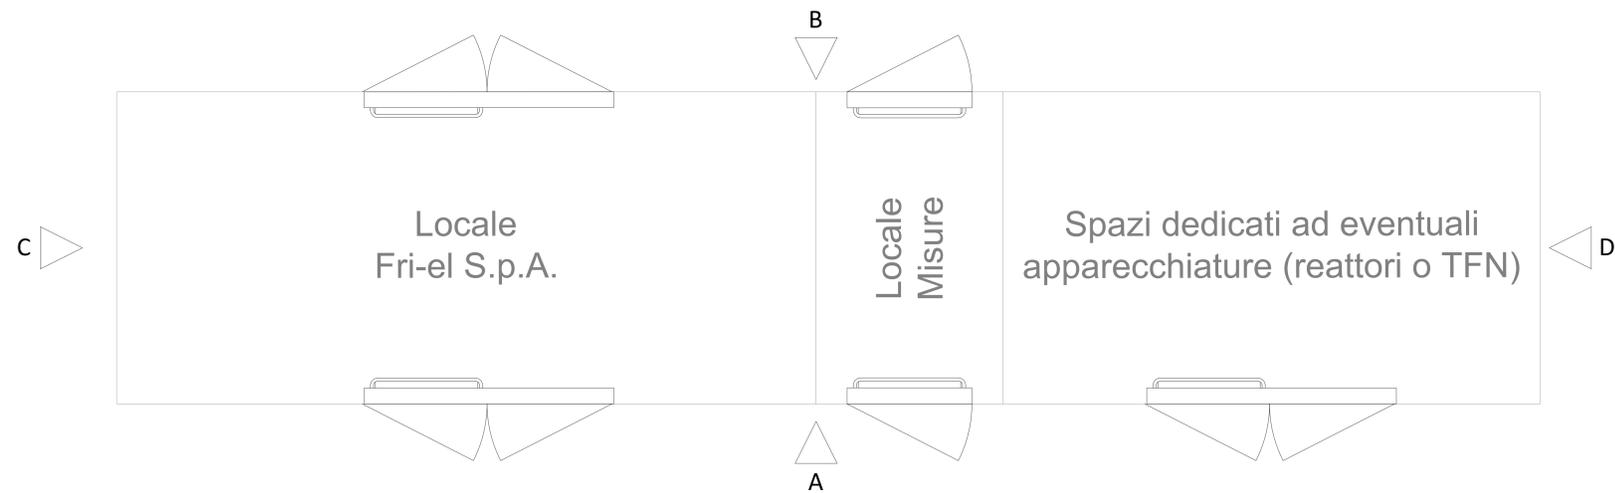

PROGETTO DI UN IMPIANTO PER LA PRODUZIONE DI ENERGIA ELETTRICA DA FONTE EOLICA DENOMINATO "MAGAGGIARO", AVENTE POTENZA NOMINALE PARI A 49,6 MW, DA REALIZZARSI NEI COMUNI DI MENTI (AG) E CASTELVETRANO (TP) E RELATIVE OPERE CONNESSE ED INFRASTRUTTURE INDISPENSABILI NEI COMUNI DI MENT (AG), MONTEVAGGIO (AG), CASTELVETRANO (TP), SAMBUCA DI SICILIA (AG)

PROGETTO DEFINITIVO  
DELL'IMPIANTO, DELLE OPERE CONNESSE E DELLE  
INFRASTRUTTURE INDISPENSABILI

ELABORATI GRAFICI  
FRELML\_Tav.30c

PLANIMETRIA E VISTE LOCALI TECNICI - TIPO 3  
STAZIONE UTENTE  
scala 1 : 20

COMMITTENTE  
**FRI-EL S.p.A.**  
Piazza della Rotonda, 2 - 00198 ROMA, Italia

STUDIO DI PROGETTAZIONE  
**SCM**  
INGEGNERIA  
Via Carlo del Croix, 55 - 72022 Lattiano BR

DATA: OTTOBRE 2021