



Pianta e prospetti chiosco - Scala 1:50


Vista laterale

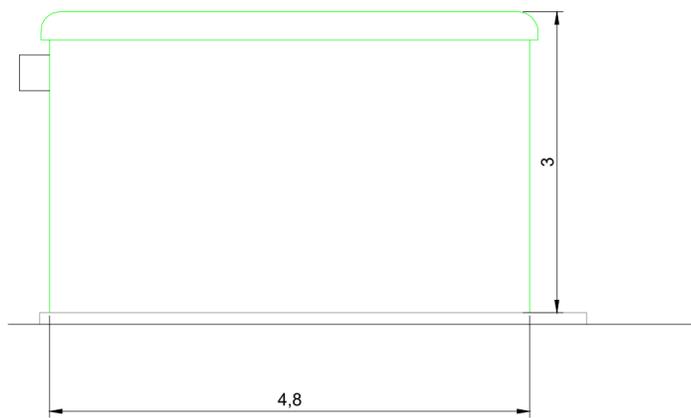


Sezione W-W

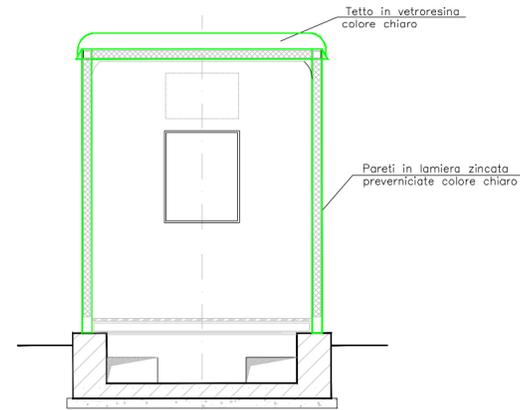

Vista frontale

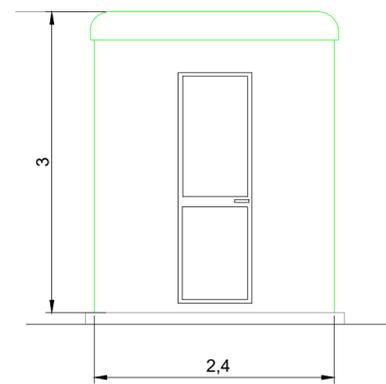

Pianta

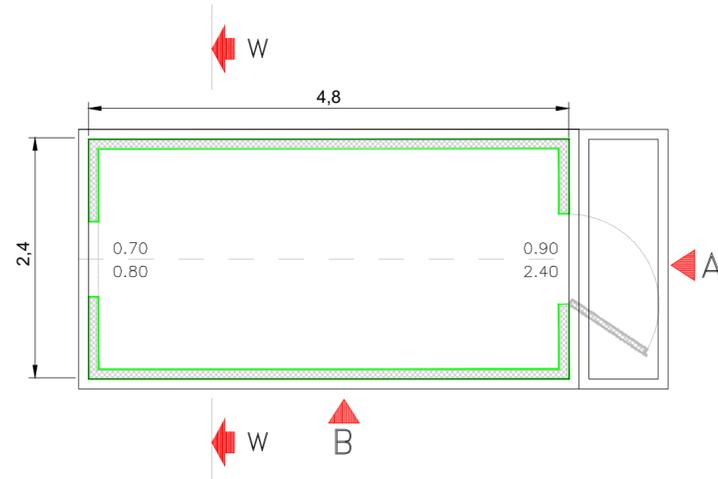

<p>Provincia di Agrigento</p> <p>Comune di Menfi</p>		<p>Regione Sicilia</p> <p>REGIONE SICILIA</p>		<p>Provincia di Trapani</p> <p>Comune di Castelvetrano</p>		<p>Comune di Sambuca di Sicilia</p>		<p>Comune di Montevago</p>	
		<p>PROGETTO DI UN IMPIANTO PER LA PRODUZIONE DI ENERGIA ELETTRICA DA FONTE EOLICA DENOMINATO "MAGAGGIARO", AVENTE POTENZA NOMINALE PARI A 49,6 MW, DA REALIZZARSI NEI COMUNI DI MENFI (AG) E CASTELVETRANO (TP) E RELATIVE OPERE CONNESSE ED INFRASTRUTTURE INDISPENSABILI NEI COMUNI DI MENFI(AG), MONTEVAGO(AG), CASTELVETRANO (TP), SAMBUCA DI SICILIA (AG)</p>							
<p><b>PROGETTO DEFINITIVO</b> DELL'IMPIANTO, DELLE OPERE CONNESSE E DELLE INFRASTRUTTURE INDISPENSABILI</p>									
<p>ELABORATI GRAFICI</p>		<p><b>CHIOSCO - PIANTA E PROSPETTI</b> scala 1 : 50</p>							
<p><b>FRELMFI_Tav.37</b></p>									
<p>COMMITTENTE</p> <p style="text-align: center;"><b>FRI-EL S.p.A.</b> Piazza della Rotonda, 2 - 00198 ROMA, Italia</p>									
<p>STUDIO DI PROGETTAZIONE</p> <p style="text-align: center;"> <b>SCM</b> INGEGNERIA Via Carlo del Croix, 55 - 72022 Latiano BR</p>									
<p>DATA: OTTOBRE 2021</p>									