

Provincia di Agrigento Regione Sicilia Provincia di Trapani
 Comune di Menfi Comune di Castelvetro Comune di Sambuca di Sicilia Comune di Montevago

FRI-EL S.p.A.
 Piazza della Rotonda, 2 - 00198 ROMA, Italia

PROGETTO DEFINITIVO
 DELL'IMPANTO, DELLE OPERE CONNESSE E DELLE
 INFRASTRUTTURE INDISPENSABILI

STUDIO DI IMPATTO AMBIENTALE Sistema delle tutele Regimi Normativi




FRELMFI_SIA019 scala: 1:10.000

COMMITTENTE
FRI-EL S.p.A.
 Piazza della Rotonda, 2 - 00198 ROMA, Italia

TEAM DI PROGETTAZIONE AMBIENTALE
 agr. Paolo Castelli
 geol. Rosario Fria
 agr. Corrado Castello

geol. Michele Ognibene Ing. Ivo Gulino

DATA: OTTOBRE 2021

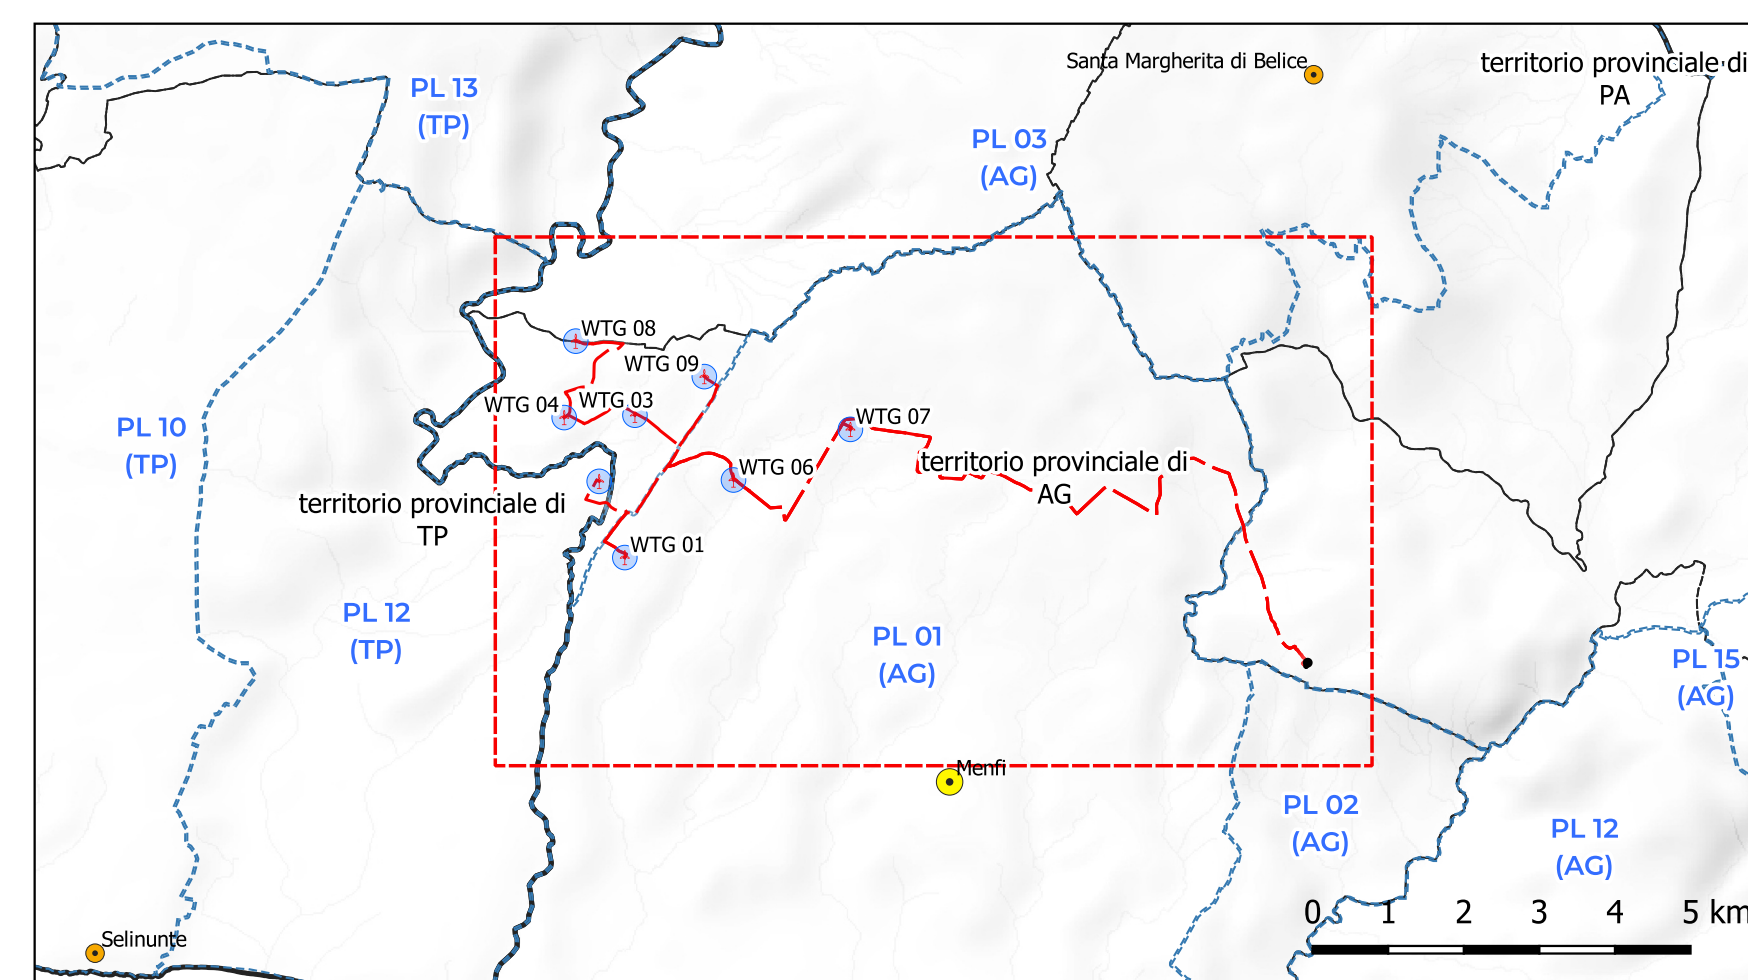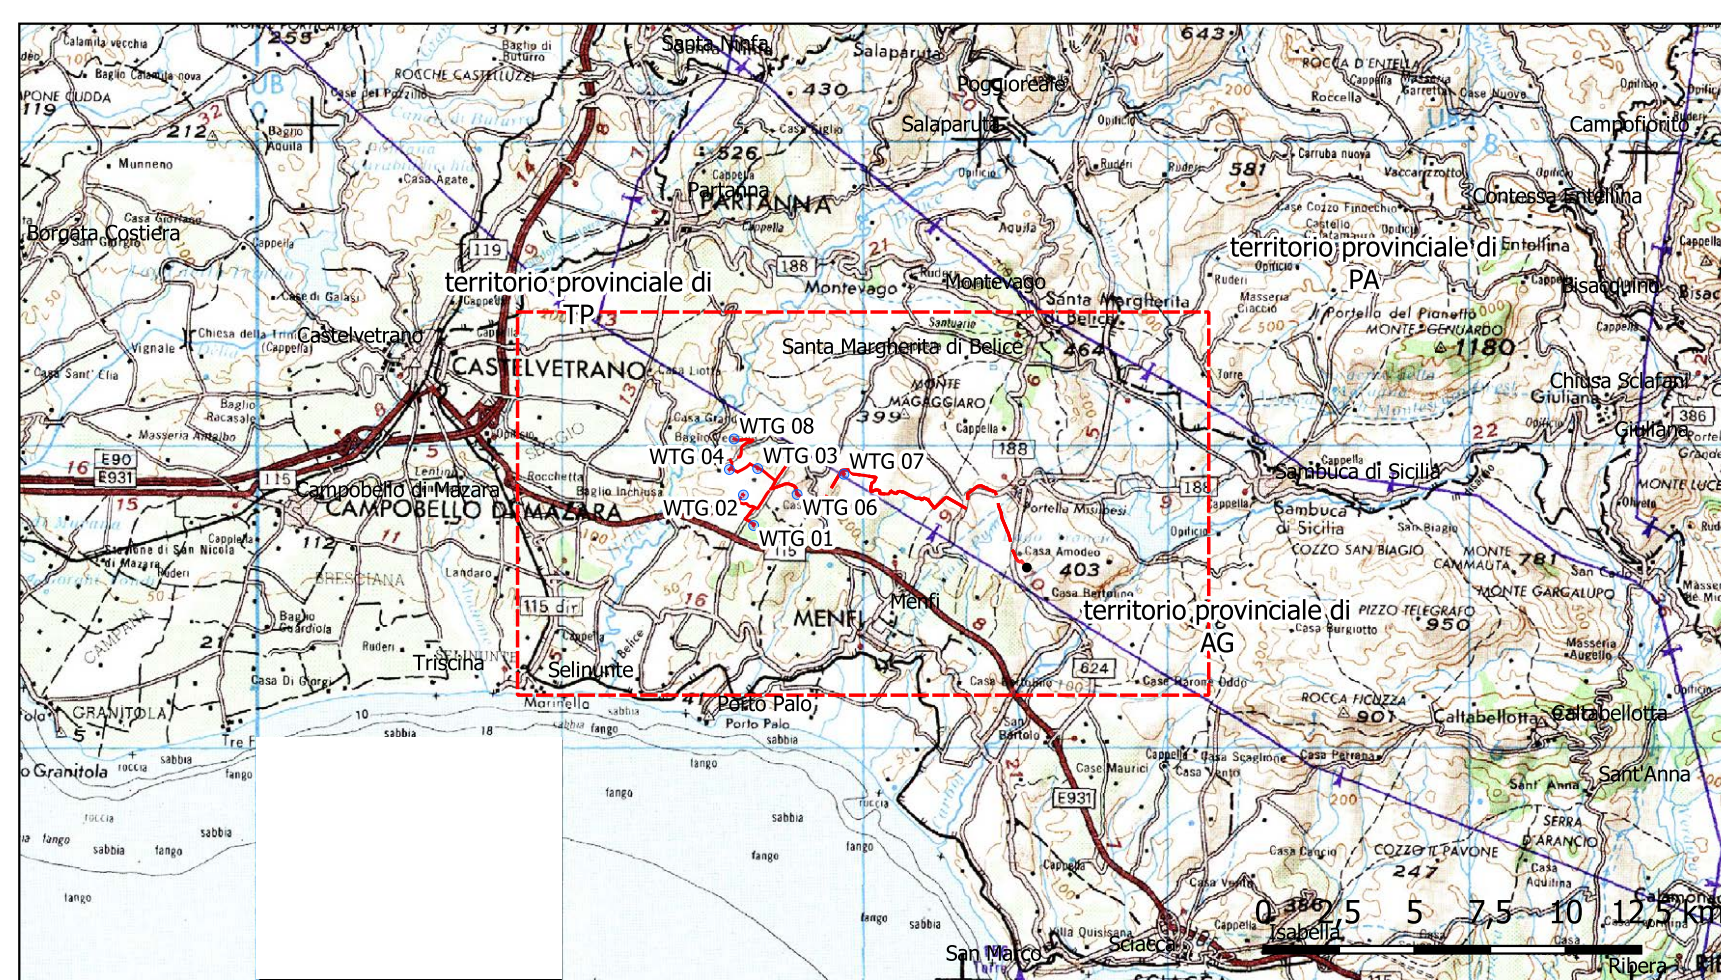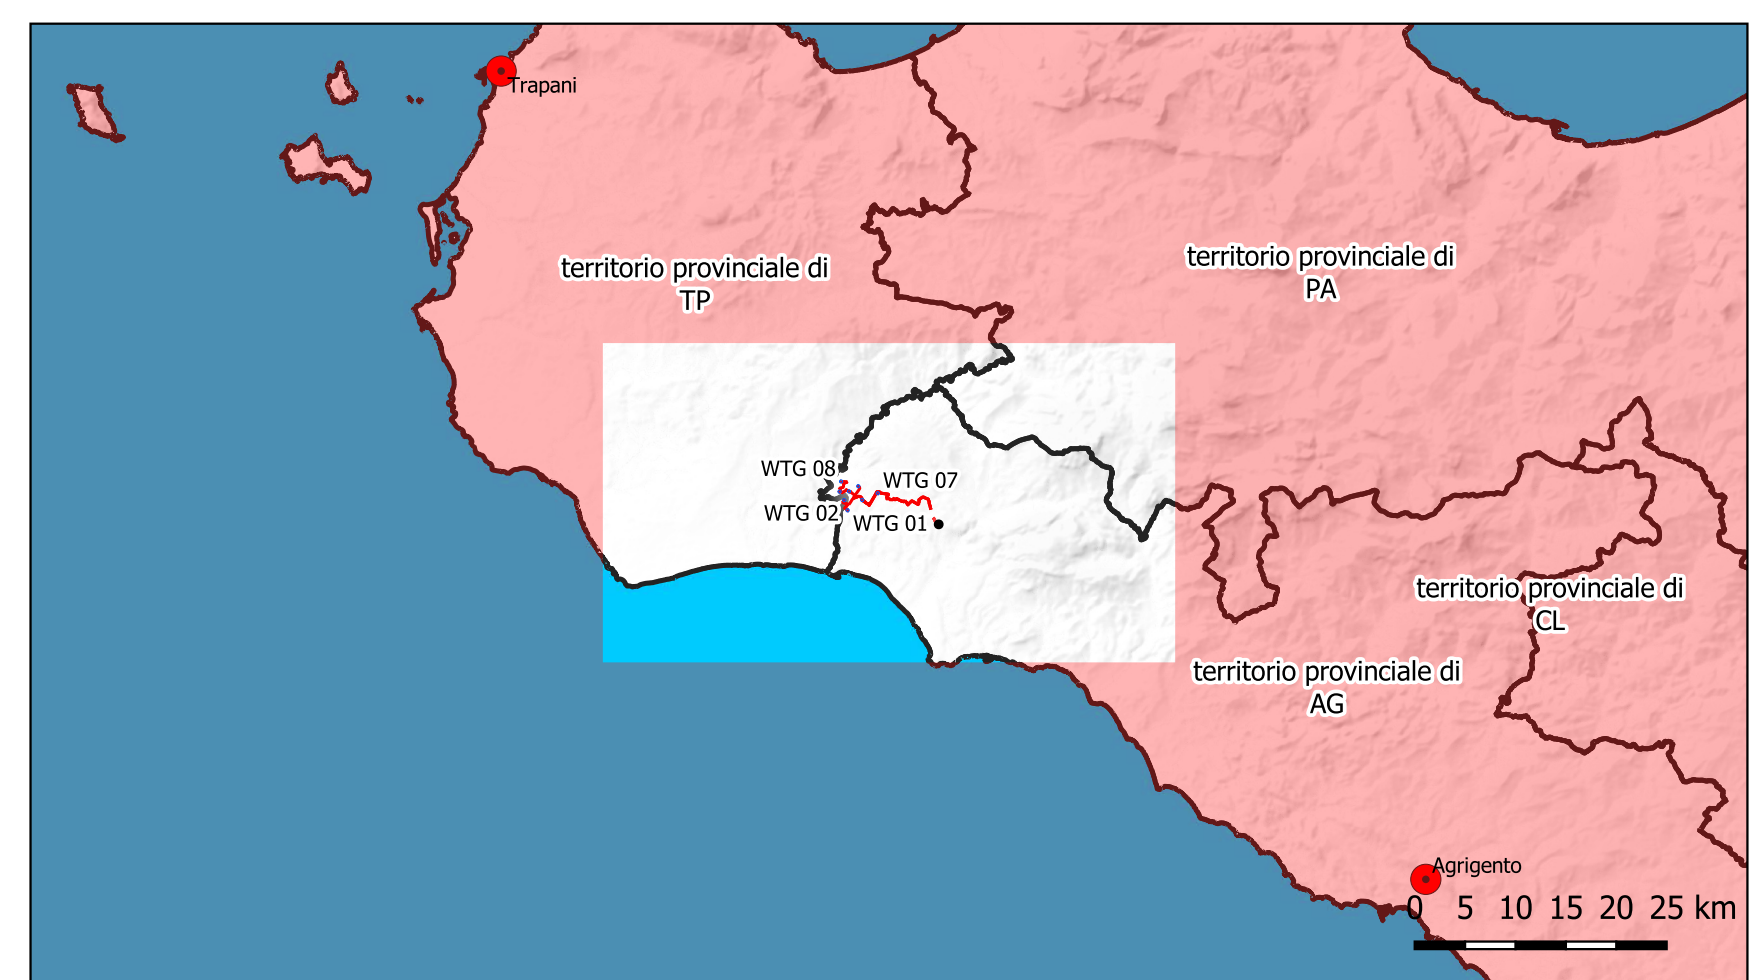

Piano Paesaggistico Provinciale (Prov. AG e Prov. TP)

- Impianto**
- Turbine (posizione)
 - Aerogeneratore
 - Rotore
 - Rotore (proiezione)
- Piazzole e nuove strade in progetto**
- Piazzole
 - Nuove strade in progetto
 - Stazione Utente (aree di progetto)
 - Cavidotto MT (interrotto)
- Contesti**
- TP □ AG
 - Regimi Normativi
 - livello di tutela 1
 - livello di tutela 2
 - livello di tutela 3
 - Aree di recupero