SCAVI E BONIFICHE	
SCOTICO	-
BONIFICA	-
RILEVATI	
TERRENO VEGETALE	0,205 mq
INERBIMENTO	2,633 m
SOVRASTRUTTURA STRADALE	
STRATO DI USURA	9,652 m
STRATO DI BINDER	9,683 m
STRATO DI BASE	1,397 mq

ASSE PRINCIPALE SEZIONE N. : 37
QT. PROGETTO : 18.187
DIST.PROG. : 1778.984
DIST.PREC. : 31.752
DIST.SUCC. : 7.500

SCALA 1:200

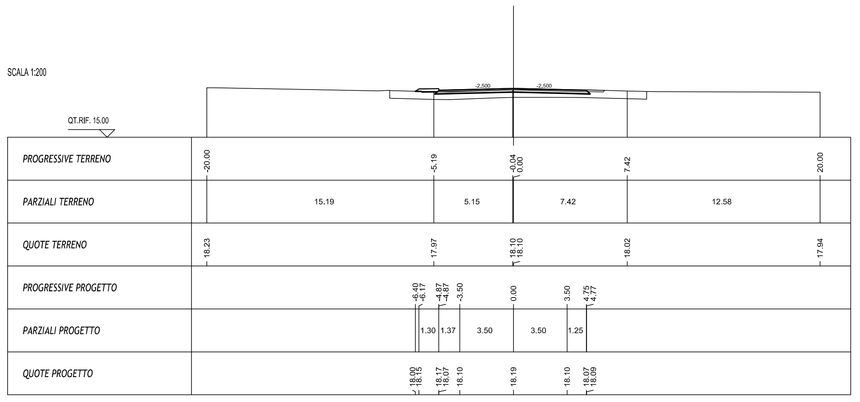

SCAVI E BONIFICHE	
SCOTICO	-
BONIFICA	-
RILEVATI	
TERRENO VEGETALE	0,261 mq
INERBIMENTO	2,615 m
SOVRASTRUTTURA STRADALE	
STRATO DI USURA	9,532 m
STRATO DI BINDER	9,562 m
STRATO DI BASE	1,380 mq

ASSE PRINCIPALE SEZIONE N. : 38
QT. PROGETTO : 18.127
DIST.PROG. : 1786.484
DIST.PREC. : 7.500
DIST.SUCC. : 16.475

SCALA 1:200

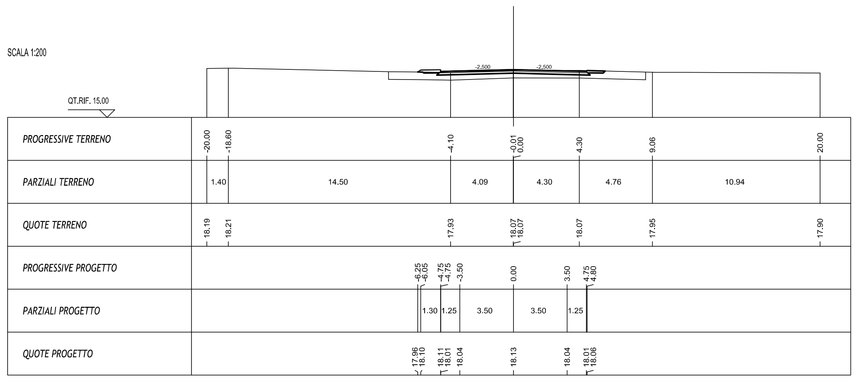

SCAVI E BONIFICHE	
SCOTICO	-
BONIFICA	-
RILEVATI	
TERRENO VEGETALE	0,018 mq
INERBIMENTO	2,448 m
SOVRASTRUTTURA STRADALE	
STRATO DI USURA	9,502 m
STRATO DI BINDER	9,562 m
STRATO DI BASE	1,400 mq

ASSE PRINCIPALE SEZIONE N. : 39
QT. PROGETTO : 17.995
DIST.PROG. : 1802.959
DIST.PREC. : 16.475

NOTA: SEZIONE DI ATTACCO ALLA PAVIMENTAZIONE ESISTENTE.
L'ANDAMENTO OCEIE DI PROGETTO IN QUESTA SEZIONE DEVE ESSERE VERIFICATO NELLA SUCCESSIVA FASE PROGETTUALE

SCALA 1:200

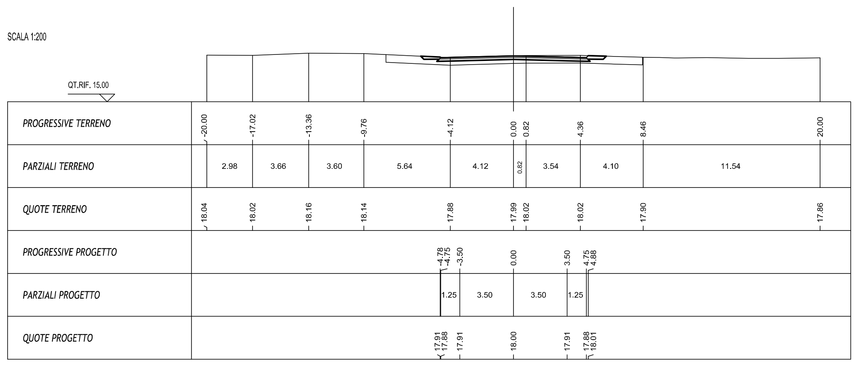

scala di stampa 1:1

KEY-PLAN

Xrif ..\XRIF_xrif_COLL1_C03_Keyplan_GB.dwg

LEGENDA

ELABORATI DI RIFERIMENTO

CARATTERISTICHE DEI MATERIALI

NOTE

IL CONCEDENTE

Regione Emilia-Romagna

IL CONCESSIONARIO

ARC AUTOSTRADA REGIONALE CISPADANA

AUTOSTRADA REGIONALE CISPADANA
DAL CASELLO DI REGGIOLO-ROLO SULLA A22 AL CASELLO DI FERRARA SUD SULLA A13

CODICE C.U.P. E81B08000060009

PROGETTO DEFINITIVO

ASSE AUTOSTRADALE (COMPRENSIVO DEGLI INTERVENTI LOCALI DI COLLEGAMENTO VIARIO AL SISTEMA AUTOSTRADALE)

PROGETTAZIONE STRADALE

VIABILITA' DI COLLEGAMENTO

C03 (EX MO02) VARIANTE SUD DELL'ABITATO DI CONCORDIA SULLA SECCHIA

SEZIONI TRASVERSALI - ASSE PRINCIPALE TAV 4 DI 4

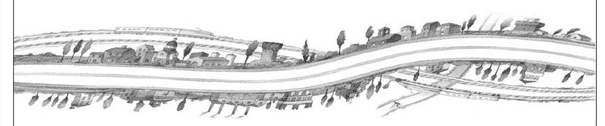

IL PROGETTISTA

Alpina S.p.A.
Dott. Ing. Marco Bonfanti
Ordine Ingegneri di Milano
n° A 23336

RESPONSABILE INTEGRAZIONE PRESTAZIONI SPECIALISTICHE

Ing. Emilio Salsi
Albo Ing. Reggio Emilia n° 945

ORDINE DEGLI INGEGNERI DELLA PROVINCIA DI REGGIO EMILIA

IL CONCESSIONARIO

Autostrada Regionale Cispadana S.p.A.
IL PRESIDENTE
Giustino Pattuzzi

REV.	DATA	DESCRIZIONE	REDAZIONE	CONTROLLO	APPROVAZIONE
G					
F					
E					
D					
C					
B					
A	17.04.2012	EMISSIONE	Ing. Gardani	Ing Bonfanti	Ing. Salsi

IDENTIFICAZIONE ELABORATO

NUM. PROGR.	FASE	LOTTO	GRUPPO	CODICE OPERA MOD.	TRATTO OPERA	AMBITO	TIPO ELABORATO	PROGRESSIVO	REV.
1 2 7 9	P D	0	C 0 3	C C S 0 3	0	S D	S Z	0 4	A

DATA: MAGGIO 2012

SCALA: 1:200

IL PRESENTE DOCUMENTO NON POTRA' ESSERE COPIATO, RIPRODOTTO O ALTRIMENTI PUBBLICATO, IN TUTTO O IN PARTE, SENZA IL CONSENSO SCRITTO DEL CONCEDENTE. EGNI UTILIZZO NON AUTORIZZATO SARA' PERSEGUITO A NORMA DI LEGGE
THIS DOCUMENT MAY NOT BE COPIED, REPRODUCED OR PUBLISHED, EITHER IN PART OR IN ITS ENTIRETY, WITHOUT THE WRITTEN PERMISSION OF ARCCIDE CONCORTIUM. UNAUTHORIZED USE WILL BE PROSECUTED BY LAW.