


**LEGENDA**

**INFRASTRUTTURE DI PROGETTO**

- Tracciato autostradale, svincoli, interconnessioni, aree di servizio, viabilità\* interferita
- Viabilità di addizione al sistema autostradale
- Interventi locali di collegamento viario al sistema autostradale
- Rete interpodereale
- Percorsi ciclabili

**PTPR EMILIA ROMAGNA - SISTEMA, ZONE ED ELEMENTI STRUTTURANTI LA FORMA DEL TERRITORIO**

- Art. 6 Unità di paesaggio
- Art.17 Zone di tutela dei caratteri ambientali di laghi - bacini e corsi acqua
- Art.18 Invasi ed alvei di laghi - bacini e corsi acqua
- Art.19 Zone di interesse paesaggistico
- Art.20 Dossi
- Art. 21 Zone ed elementi di interesse storico-archeologico
  - Art. 21b1 Aree archeologiche
  - Art. 21b2 Aree con materiali archeologici
  - Art. 21c Tutela della struttura centuriata
  - Art. 21d Elementi della centuriazione
- Art. 22 Insediamenti storici
- Art. 23 Zone di interesse storico-testimoniale
- Art. 23c Bonifiche
- Art.25 Tutela naturalistica
- Art. 28 Zone di tutela dei corpi idrici superficiali e sotterranei
- Art. 32 Progetti di tutela, recupero e valorizzazione ed "aree studio"
  - Art. 32\_1 Progetti di tutela, recupero e valorizzazione
  - Art.32\_4 Aree studio

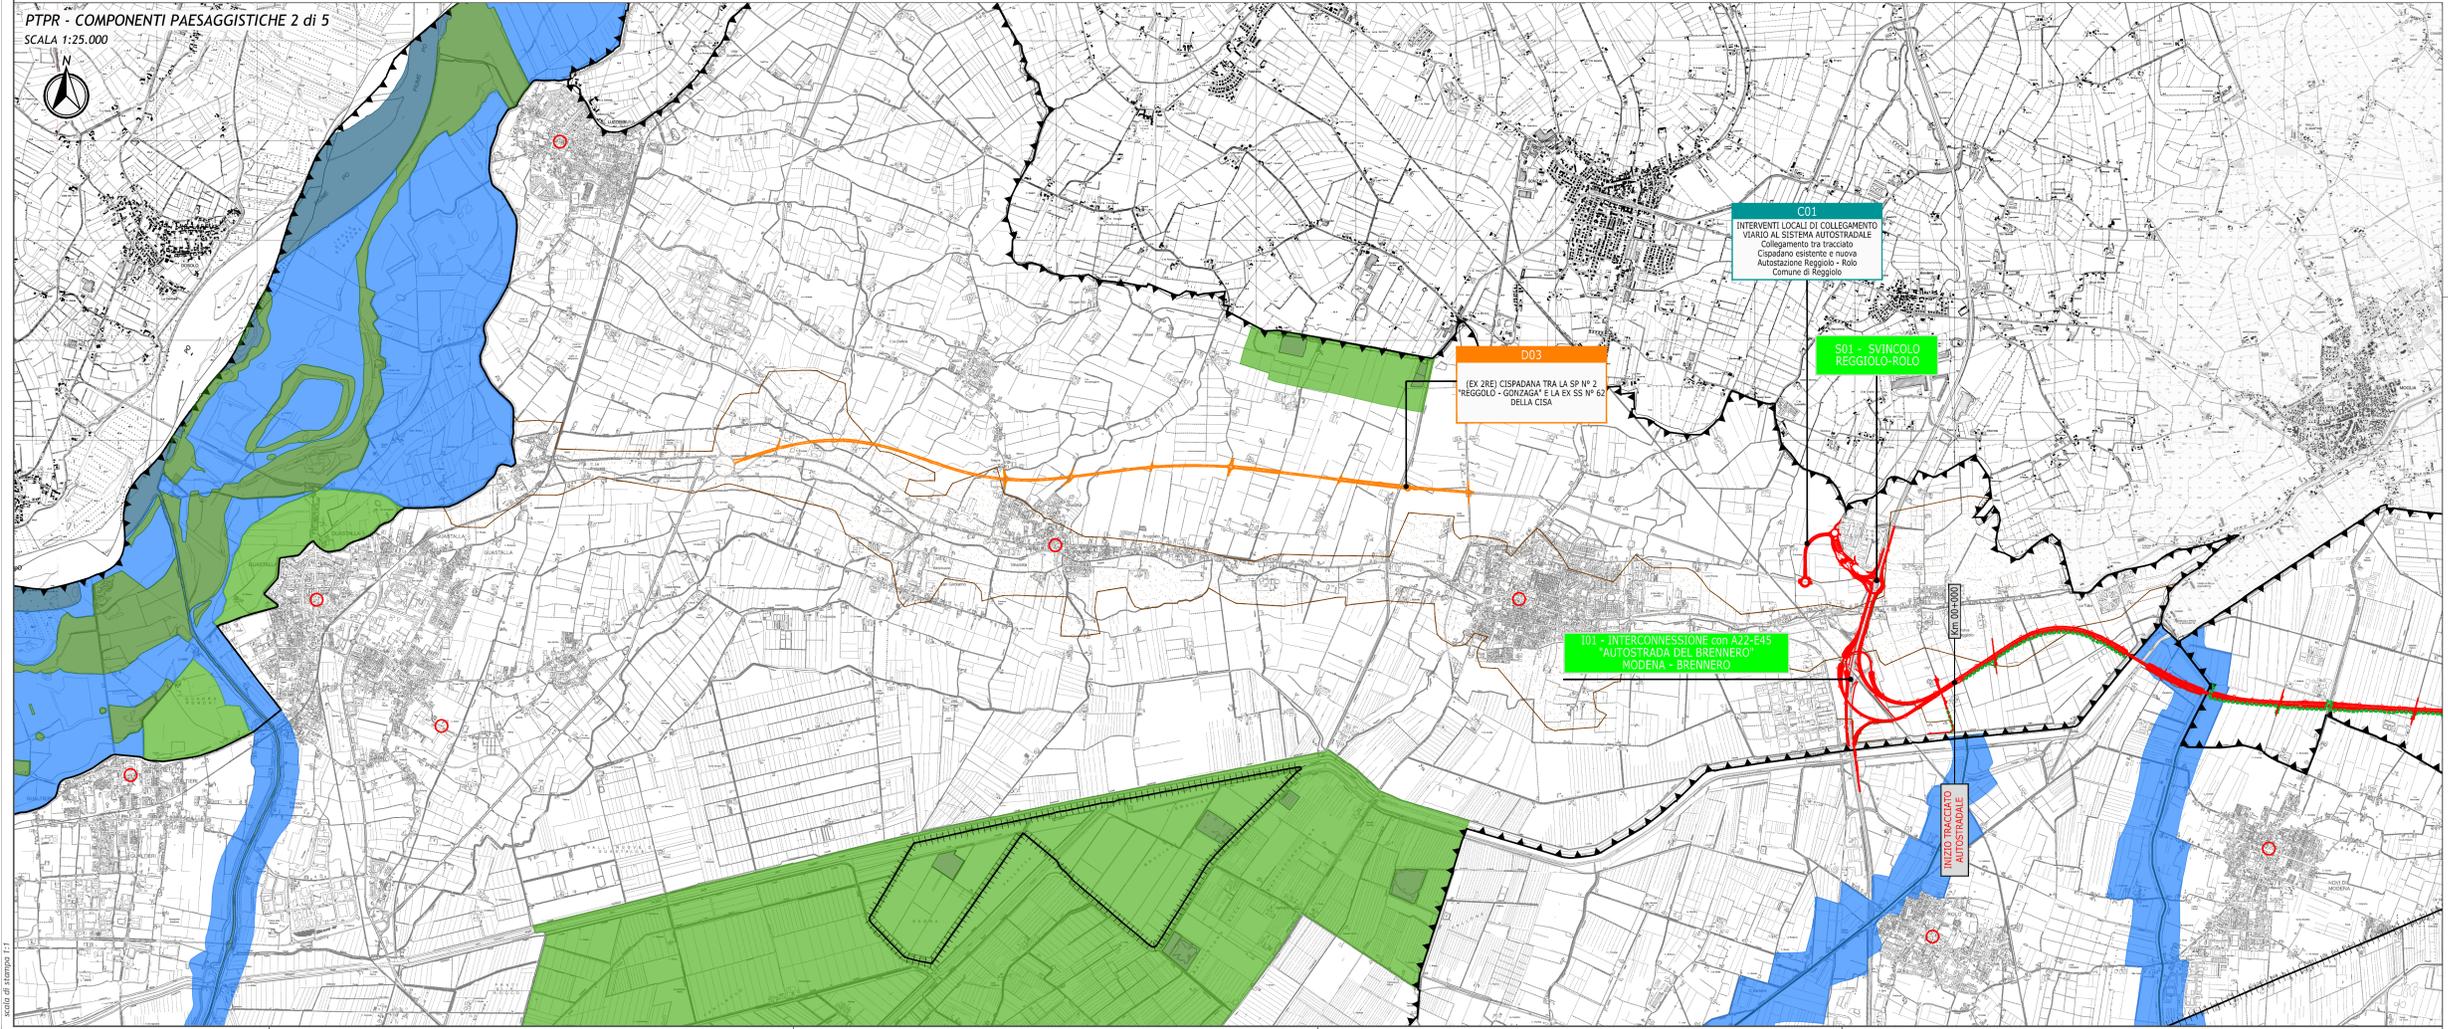

**FONTI**

Regione Emilia Romagna, Piano Territoriale Paesistico Regionale approvato con DCR n.1388 del 28/1/1993 e n. 1551 del 14/7/1993 - Cartografia in formato vettoriale

Regione Emilia-Romagna 

**AUTOSTRADA REGIONALE CISPADANA**  
 DAL CASELLO DI REGGIOLO-ROLO SULLA A22  
 AL CASELLO DI FERRARA SUD SULLA A13

**PROGETTO DEFINITIVO**  
 ASSE AUTOSTRADALE (COMPRESIVO DEGLI INTERVENTI LOCALI DI COLLEGAMENTO VIARIO AL SISTEMA AUTOSTRADALE)



**RICHIESTA DI PROROGA DEI TERMINI DI VALIDITÀ DEL DECRETO DI COMPATIBILITÀ AMBIENTALE DM 190/2017**

Piano Territoriale Paesistico Regionale –  
 Componenti paesaggistiche - rapporto con l'opera  
 Redatto a cura di  T.4a  
 Data: giugno 2022  
 Scala: 1: 25.000