

LEGENDA

INFRASTRUTTURE DI PROGETTO

- Tracciato autostradale, svincoli, interconnessioni, aree di servizio, viabilità interferita
- Viabilità di addizione al sistema autostradale
- Interventi locali di collegamento viario al sistema autostradale
- Rete interprovinciale
- Percorsi ciclabili

PTCP DI PARMA

RETE STRADALE

- Autostrada
- Viabilità di interesse regionale
- Viabilità di interesse provinciale e interprovinciale
- Viabilità intervalliva

VIABILITA' TURISTICA ED ESCURSIONISTICA

- Itinerari di interesse turistico
- Percorsi ciclabili di valenza territoriale

RETE FERROVIARIA

- Linea alta velocità

CENTRI DI SERVIZIO ALLA MOBILITA'

- Aeroporto
- Caselli autostradali

FERMATE DEL SERVIZIO REGIONALE

- Da ampliare e adeguare
- Di progetto

NODI DI INTERSCAMBIO

- Secondari

PTCP DI REGGIO EMILIA
sistema insediativo

- territorio urbanizzato e urbanizabile
- confine comunale
- zone pianificate per usi urbani (residenza, attrezzature e spazi collettivi, terziario, ecc.)

sistema della mobilita'

- linea ferroviaria FER
- stazioni e fermate RFI (1-6), FER (6-14), e servizio di bacino FER - ACT (15-53)
- poli funzionali di scambio intermodale merci (Drazzano-Marzaglia, S. Giacomo di Quercia, nuovo polo logistico integrato Reggio-Rolo)
- ambito per la localizzazione di un nuovo polo logistico integrato, Casello di Rolo-Reggio (art. 13)
- dirigenti interessati da ipotesi di nuove linee ferroviarie "A11 BRSE"
- "S" Concessione Chizzano-Marzaglia
- gerarchia della rete viaria (art. 29 - N.B. per i tratti indicati al comma 1 bis dell'art. 29 l'efficacia della gerarchia funzionale è sospesa sino alla variante al P.R.I.T.)
- grande rete su gomma
- autostrade esistenti (A1 E35, A22 / E45)
- autostrade di progetto (A1 E35, A22 / E45)
- viabilità di interesse nazionale esistente (o da consolidare, o potenziare)
- viabilità di interesse nazionale di progetto
- concessioni nazionali: "S" Casapara
- caselli autostradali esistenti: di progetto, e in discontinuità
- altre viabilità di interesse provinciale
- viabilità di interesse provinciale esistente
- viabilità di interesse provinciale di progetto
- viabilità di interesse intercomunale esistente
- viabilità di interesse intercomunale di progetto
- sistema portante del trasporto pubblico (art. 30)
 - assi forti TPL ferro
 - assi forti TPL gomma, specializzati o in sede promiscua
- sistema portante ciclo-pedonale (art. 35)
 - itinerari ciclabili di interesse provinciale
 - ciclovie regionali
 - principali connessioni ciclabili esistenti o in progetto

NOTE

Le voci riportate in legenda si riferiscono ai soli elementi visibili nei riquadri


FONTE

PTCP Parma: Variante approvata con deliberazione del Consiglio Provinciale n. 118 del 22/12/2008, Tavole C.10.1 e C.10.2 - Infrastrutture per la mobilità;

PTCP Reggio Emilia: Variante generale approvata con delibera di Consiglio Provinciale n.124 del 17/06/2010 - Variante specifica approvata con Del. di C.P. n.25 del 21 settembre 2016, Tavola P30 - Sistema della mobilità;

PTCP Modena: approvato con delibera di Consiglio Provinciale n.46 del 18/03/2009, Tavola 5.1 Rete della viabilità di rango provinciale e sue relazioni con le altre infrastrutture della mobilità viaria e ferroviaria;

PTCP Ferrara: approvato con delibera di Giunta Regionale n.20 del 20/01/1997, variante approvata con deliberazione di C.P. n.34 del 26/09/2018, Tav. 2.1 - Infrastrutture per la mobilità

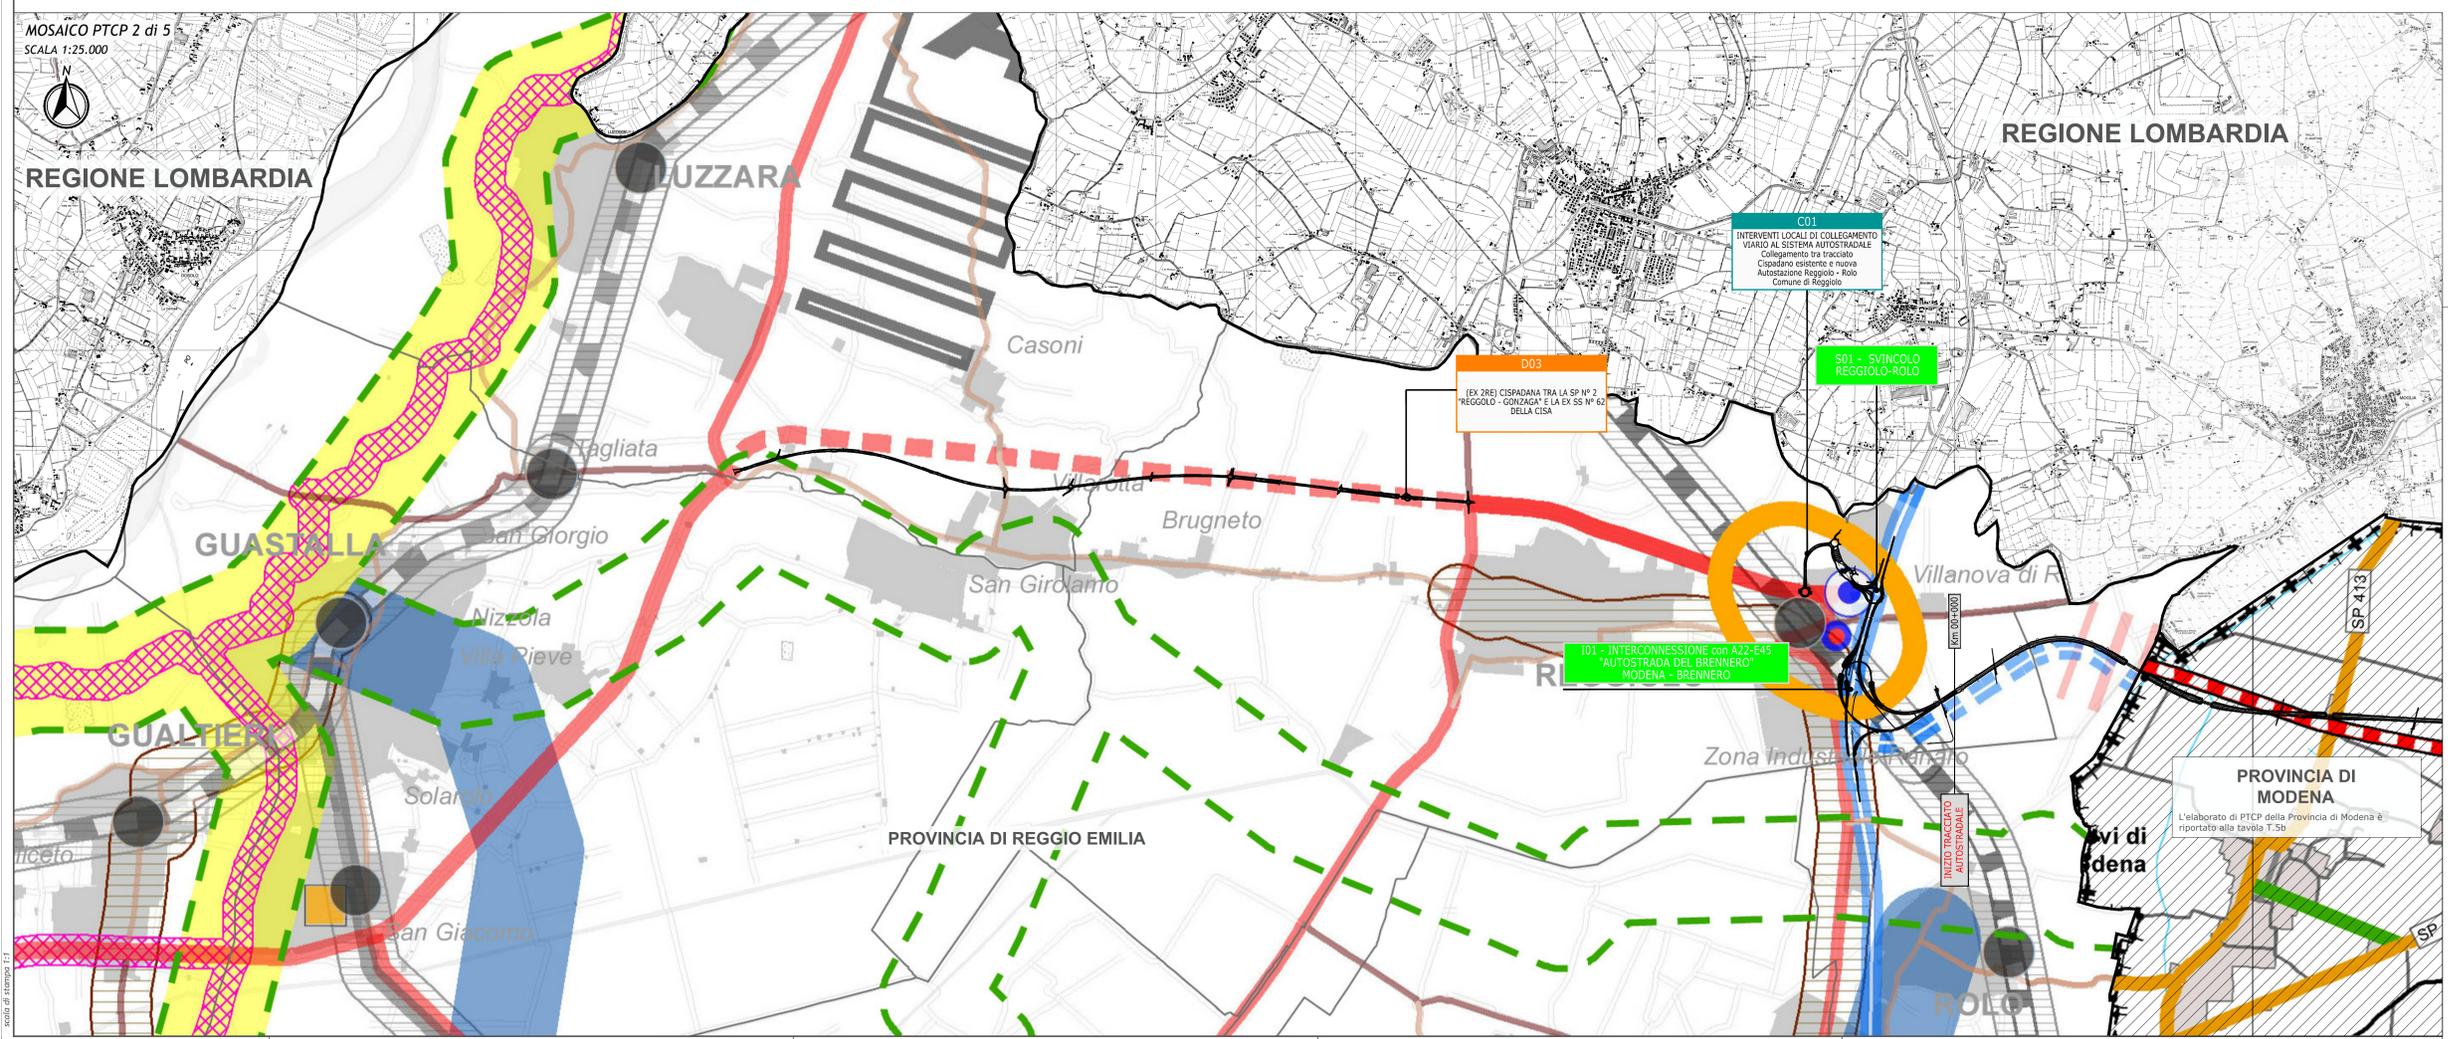

Regione Emilia-Romagna
ARC AUTOSTRADA REGIONALE CISPADANA

AUTOSTRADA REGIONALE CISPADANA DAL CASELLO DI REGGIOLO-ROLO SULLA A22 AL CASELLO DI FERRARA SUD SULLA A13

PROGETTO DEFINITIVO
ASSE AUTOSTRADALE (COMPRESIVO DEGLI INTERVENTI LOCALI DI COLLEGAMENTO VIARIO AL SISTEMA AUTOSTRADALE)

RICHIESTA DI PROROGA DEI TERMINI DI VALIDITA' DEL DECRETO DI COMPATIBILITA' AMBIENTALE DM 190/2017

L'elaborato di PTCP della Provincia di Modena è riportato alla tavola T.5a

Piani Territoriali di Coordinamento Provinciale (PTCP) - mosaico e rapporto con l'opera
Redatto a cura di **iride**
Data: giugno 2022

T.5a
Scala: 1: 25.000