


LEGENDA

TERRITORIO	
	Confini regionali
	Confini provinciali
	Confini comunali
INFRASTRUTTURE DI PROGETTO	
	Tracciato autostradale, svincoli, interconnessioni, aree di servizio, viabilità interferita
	Viabilità di adduzione al sistema autostradale
	Interventi locali di collegamento viario al sistema autostradale
	Rete interpodereale
	Percorsi ciclabili

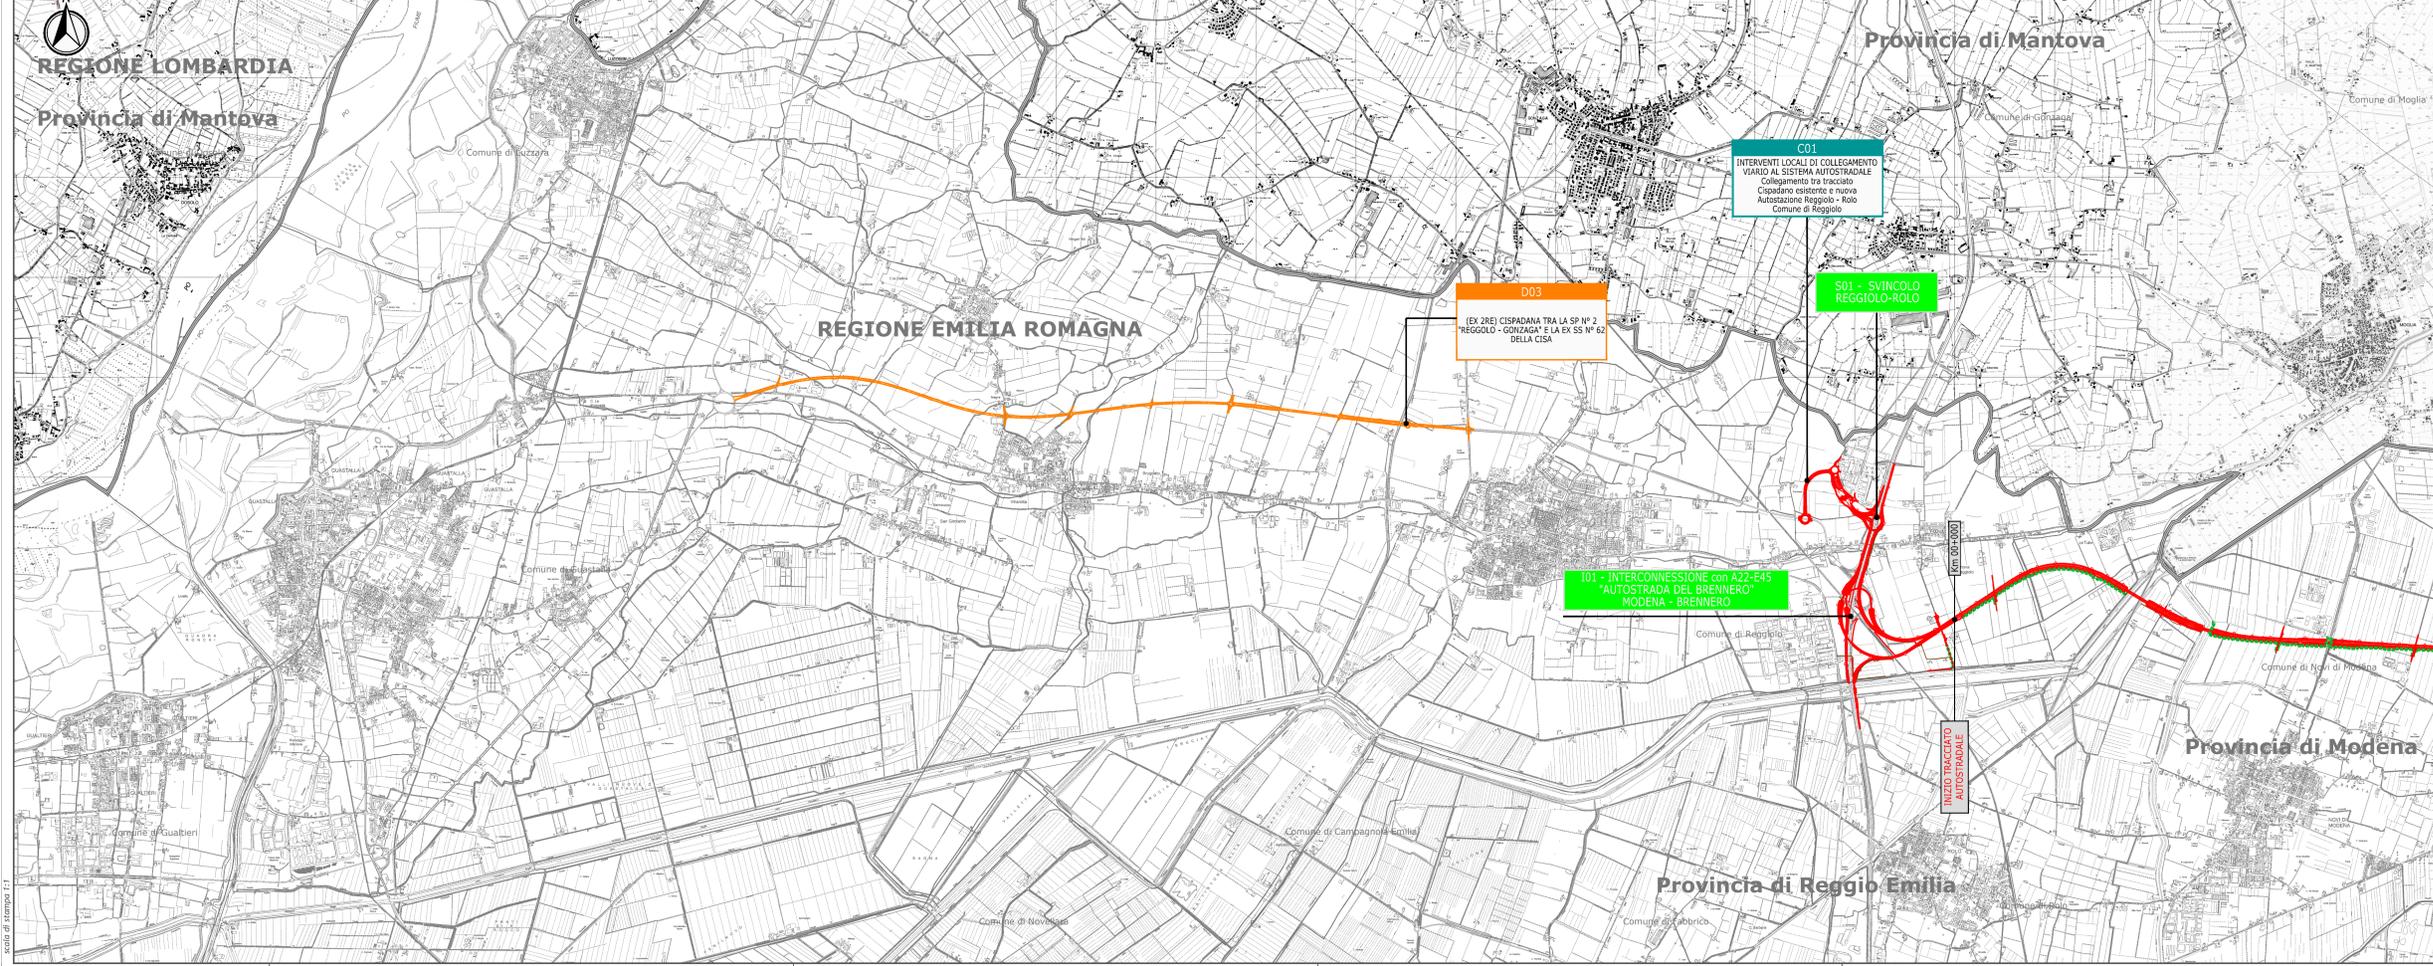

FONTI

Regione Emilia-Romagna **ARC** AUTOSTRADA REGIONALE CISPADANA

AUTOSTRADA REGIONALE CISPADANA
DAL CASELLO DI REGGIOLO-ROLO SULLA A22
AL CASELLO DI FERRARA SUD SULLA A13

PROGETTO DEFINITIVO
ASSE AUTOSTRADALE (COMPRESIVO DEGLI INTERVENTI LOCALI DI COLLEGAMENTO VIARIO AL SISTEMA AUTOSTRADALE)

RICHIESTA DI PROROGA DEI TERMINI DI VALIDITÀ DEL DECRETO DI COMPATIBILITÀ AMBIENTALE DM 190/2017

Redatto a cura di **Planimetria di progetto (Tavola 1 di 4)** | **T.2a**
iride | Data: giugno 2022 | Scala: 1: 25.000