


- LEGENDA**
- TERRITORIO**
- Confini regionali
 - Confini provinciali
 - Confini comunali
- INFRASTRUTTURE DI PROGETTO**
- Tracciato autostradale, svincoli, interconnessioni, aree di servizio, viabilità interferita
 - Viabilità di adduzione al sistema autostradale
 - Interventi locali di collegamento viario al sistema autostradale
 - Rete interpodereale
 - Percorsi ciclabili
- BENI PAESAGGISTICI**
- Individuazione degli immobili e delle aree di notevole interesse pubblico⁽¹⁾**
Art. 136 D.Lgs. 42/2004
- lett. a)** le cose immobili che hanno cospicui caratteri di bellezza naturale, singolarità geologica o memoria storica
 - lett. b)** le ville, i giardini e i parchi, non tutelati dalle disposizioni della Parte seconda del presente codice, che si distinguono per la loro non comune bellezza
 - lett. c)** i complessi di cose immobili che compongono un caratteristico aspetto avente valore estetico e tradizionale, inclusi i centri ed i nuclei storici
 - lett. d)** le bellezze panoramiche e così pure quei punti di vista o di belvedere, accessibili al pubblico, dai quali si goda lo spettacolo di quelle bellezze
- Riconoscimento delle aree tutelate per legge⁽²⁾**
Art. 142 D.Lgs. 42/2004
- lett. c)** i fiumi, i torrenti, i corsi d'acqua e le relative sponde o piedi degli argini per una fascia di 150 metri ciascuna
 - lett. f)** i parchi e le riserve nazionali o regionali, nonché i territori di protezione esterna dei parchi
 - lett. g)** i territori coperti da foreste e boschi
- Alberi monumentali⁽²⁾**
- Alberi monumentali

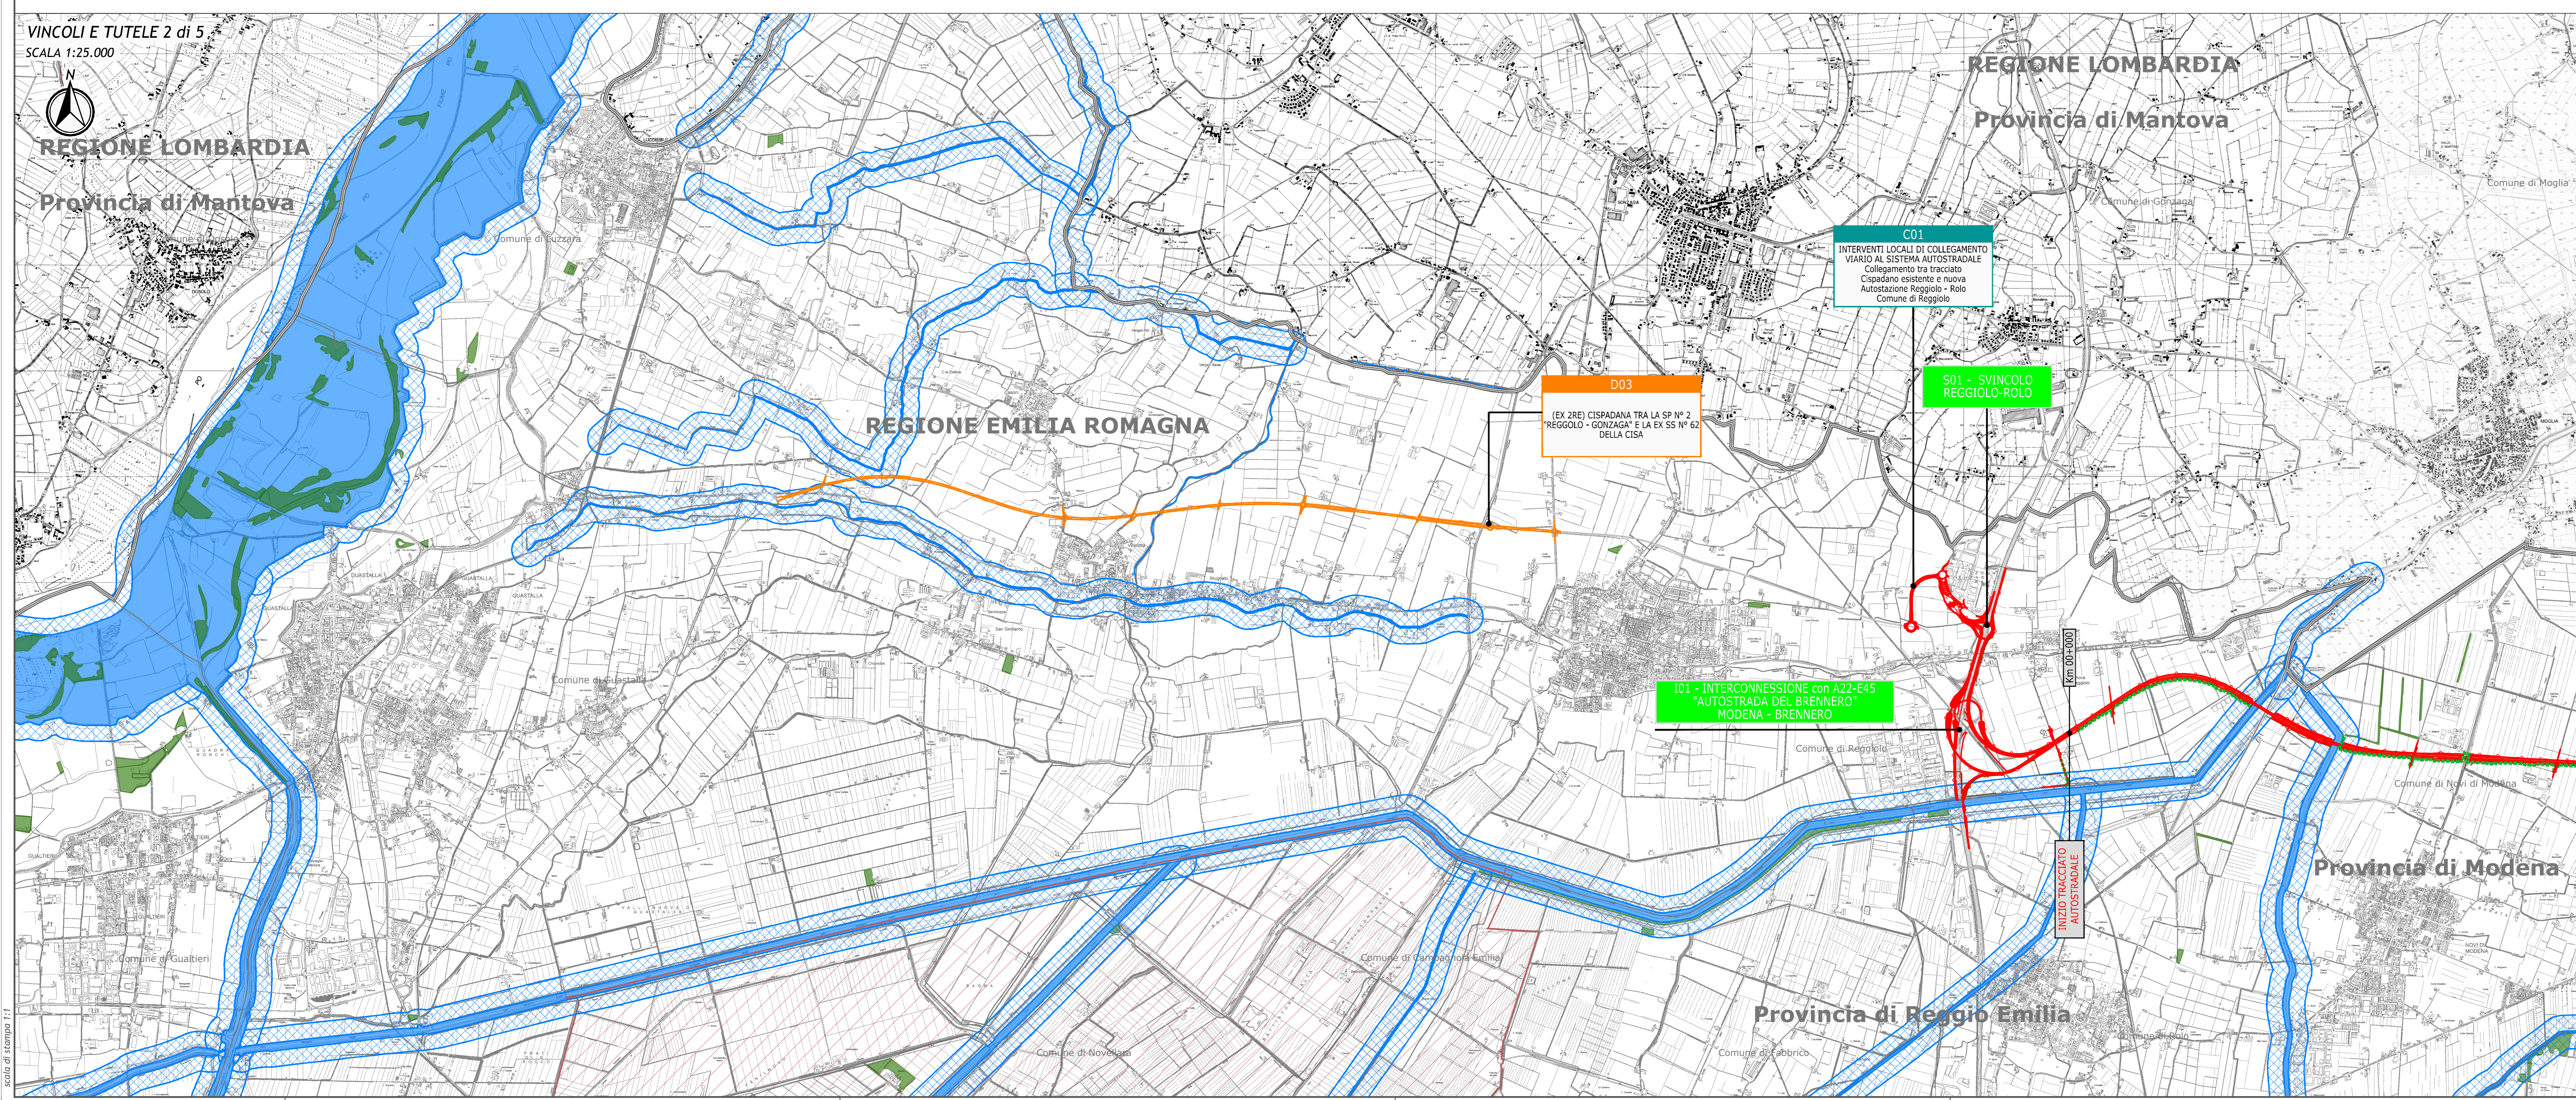

(1) PTPR Emilia Romagna - Adeguamento PTPR "Codice dei beni culturali e del paesaggio" - consultazione shapefile 24 giugno 2022

(2) Elenco degli alberi monumentali d'Italia ai sensi della Legge n. 10/2013 e del Decreto 23 ottobre 2014

Regione Emilia-Romagna **ARC** **AUTOSTRADA REGIONALE CISPADANA**

AUTOSTRADA REGIONALE CISPADANA
DAL CASELLO DI REGGIOLO-ROLO SULLA A22
AL CASELLO DI FERRARA SUD SULLA A13

PROGETTO DEFINITIVO
ASSE AUTOSTRADALE (COMPRESIVO DEGLI INTERVENTI LOCALI DI COLLEGAMENTO VIARIO AL SISTEMA AUTOSTRADALE)

RICHIESTA DI PROROGA DEI TERMINI DI VALIDITÀ DEL DECRETO DI COMPATIBILITÀ AMBIENTALE DM 190/2017