


COMUNE: MIRANDOLA  
 PROVINCIA: MODENA



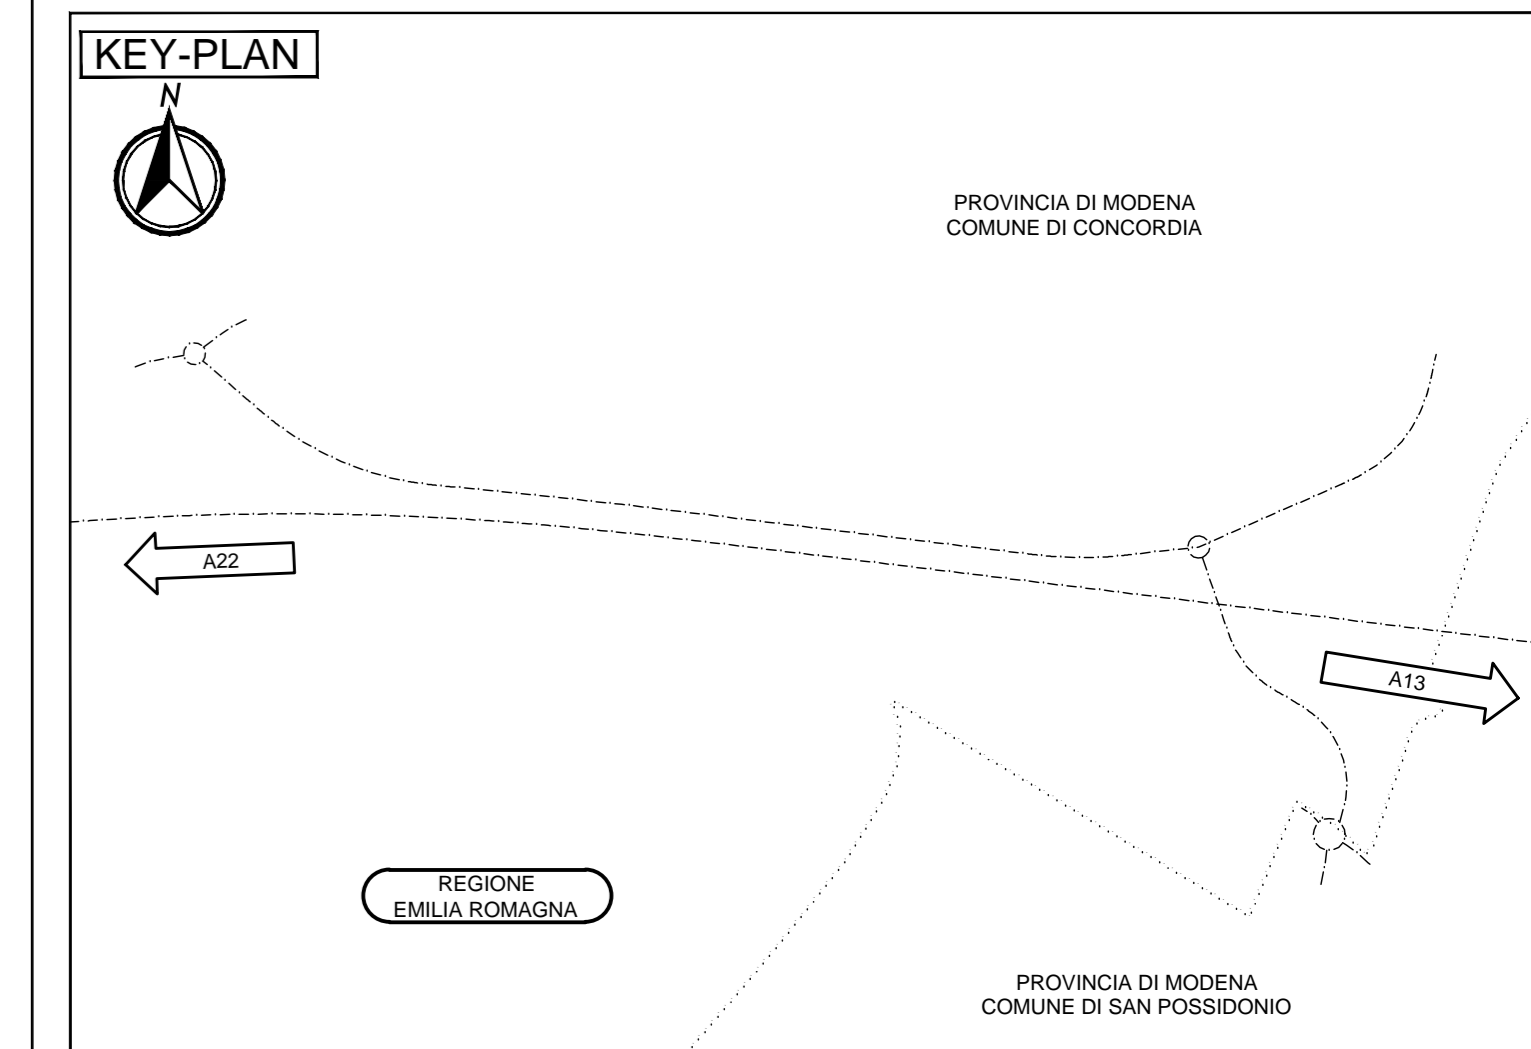


**LEGENDA**

**ELABORATI DI RIFERIMENTO**

**CARATTERISTICHE DEI MATERIALI**

**NOTE**

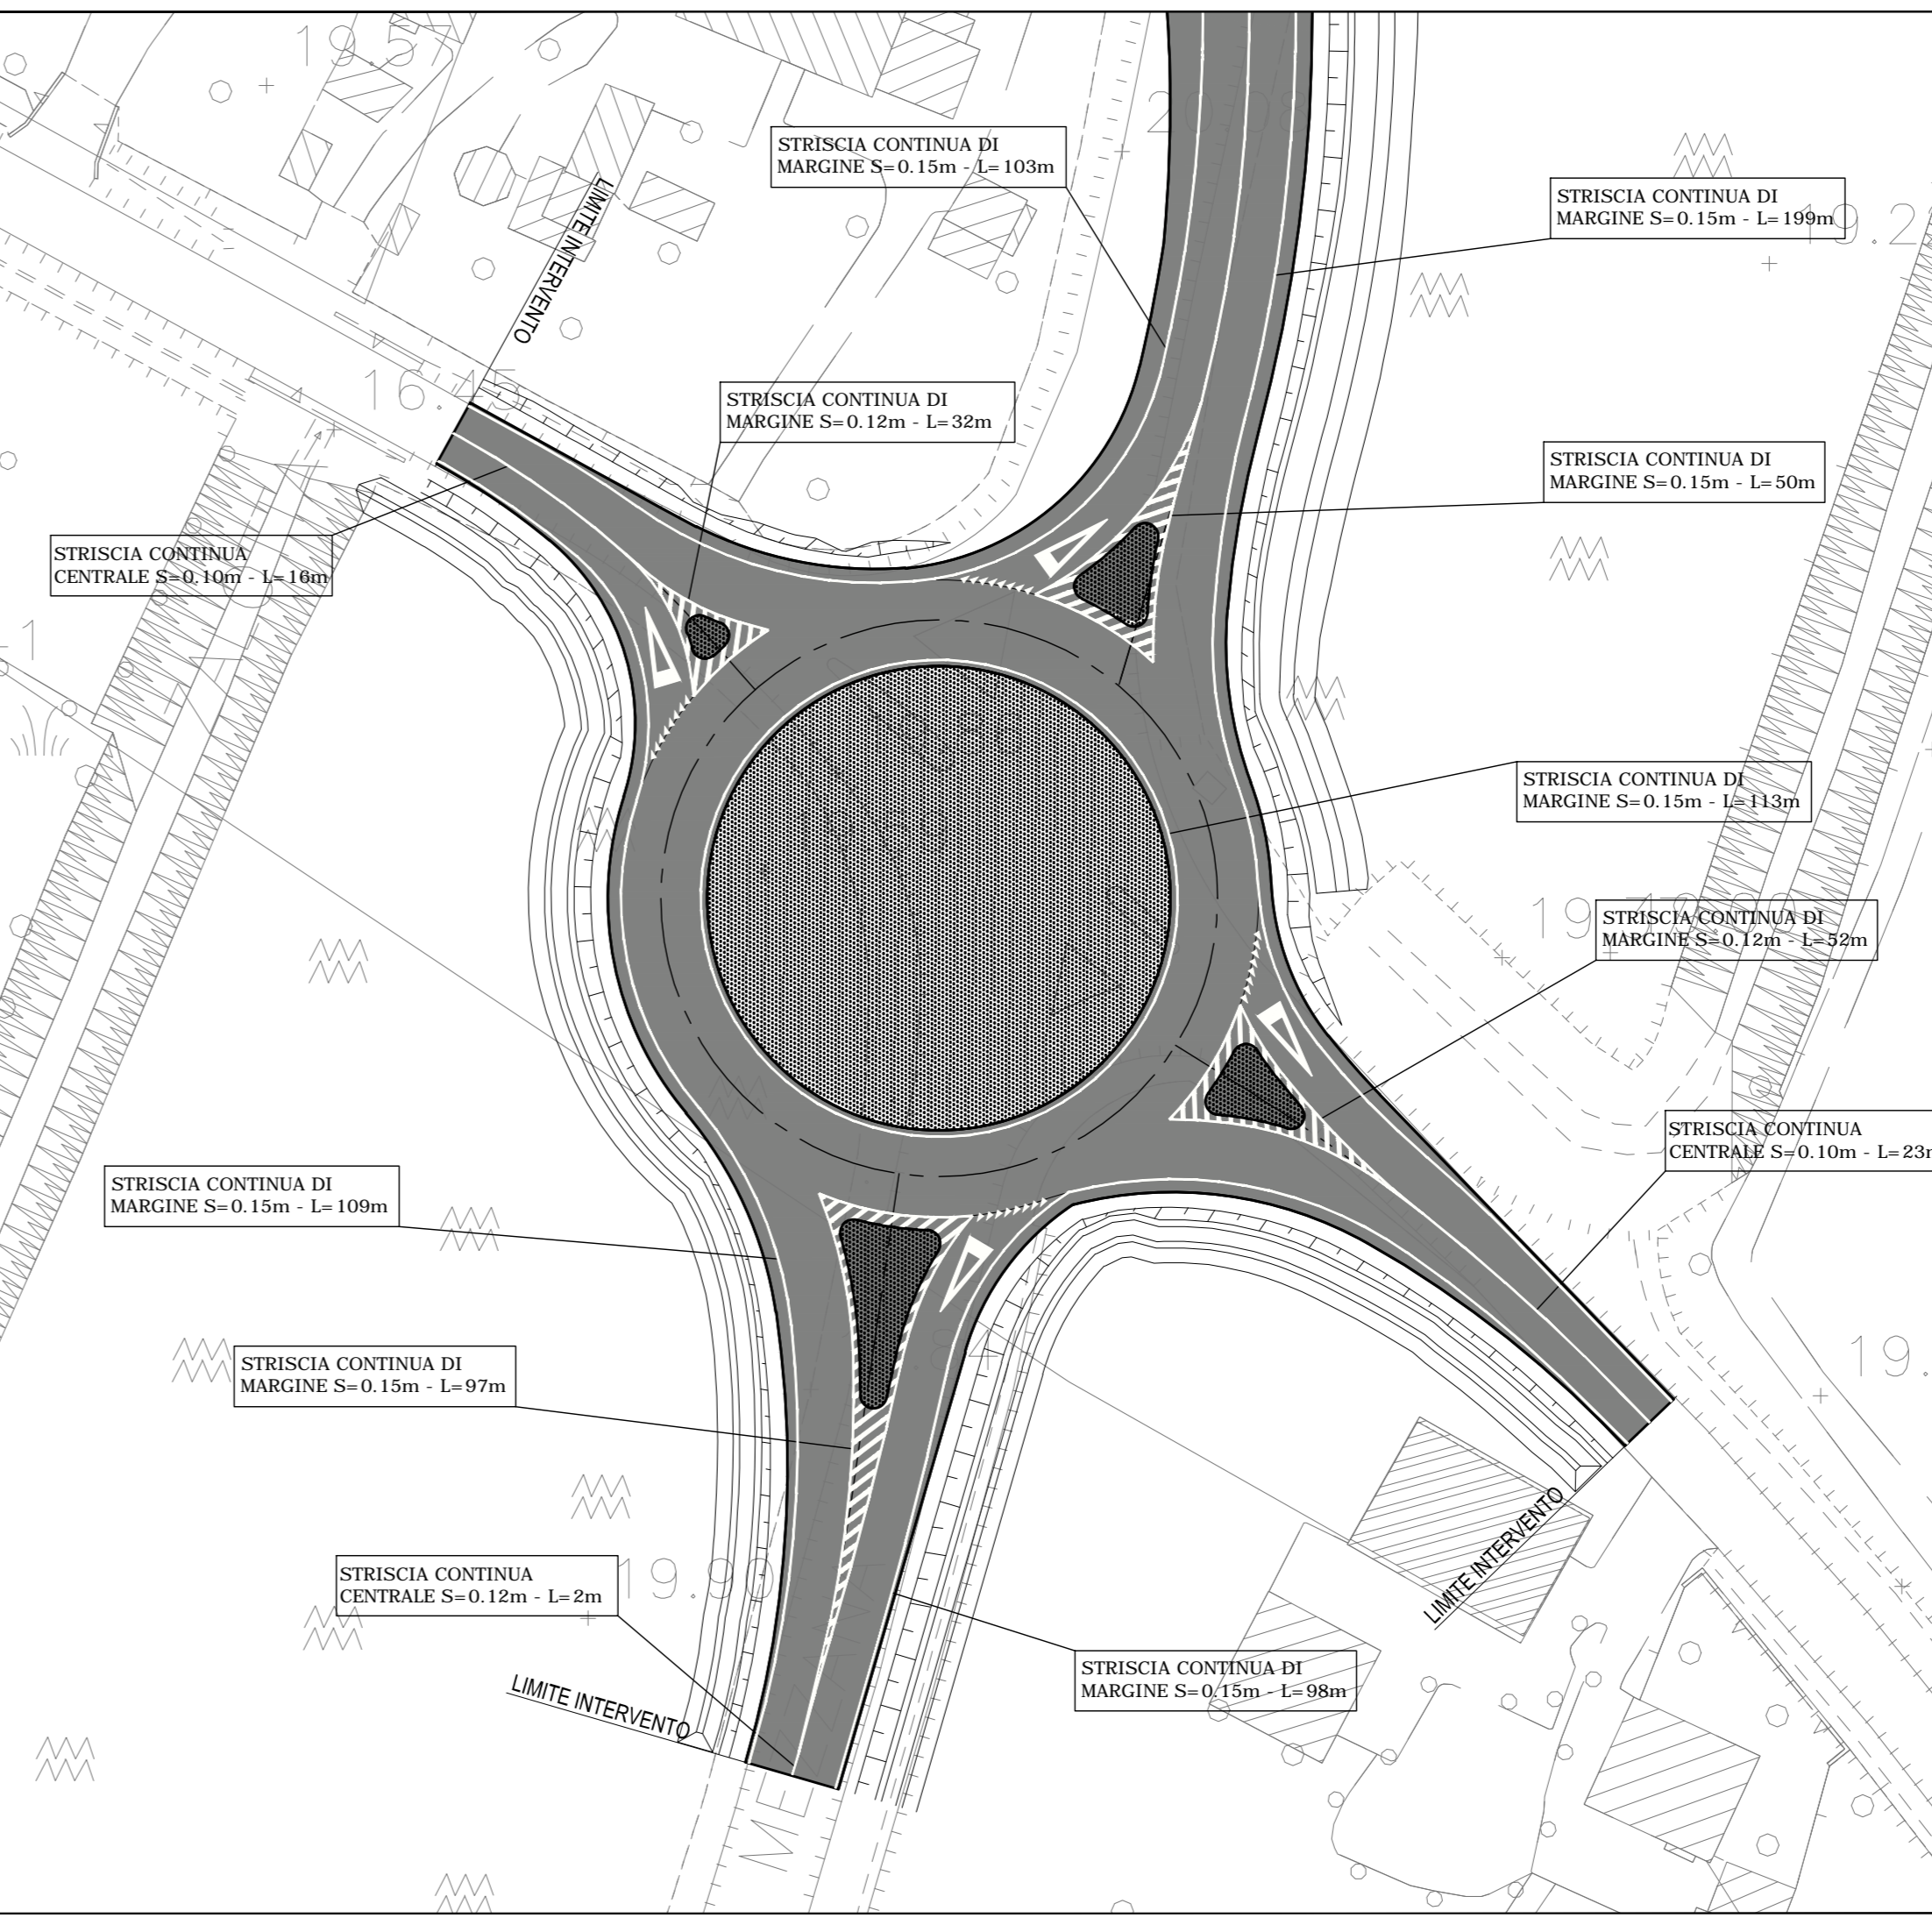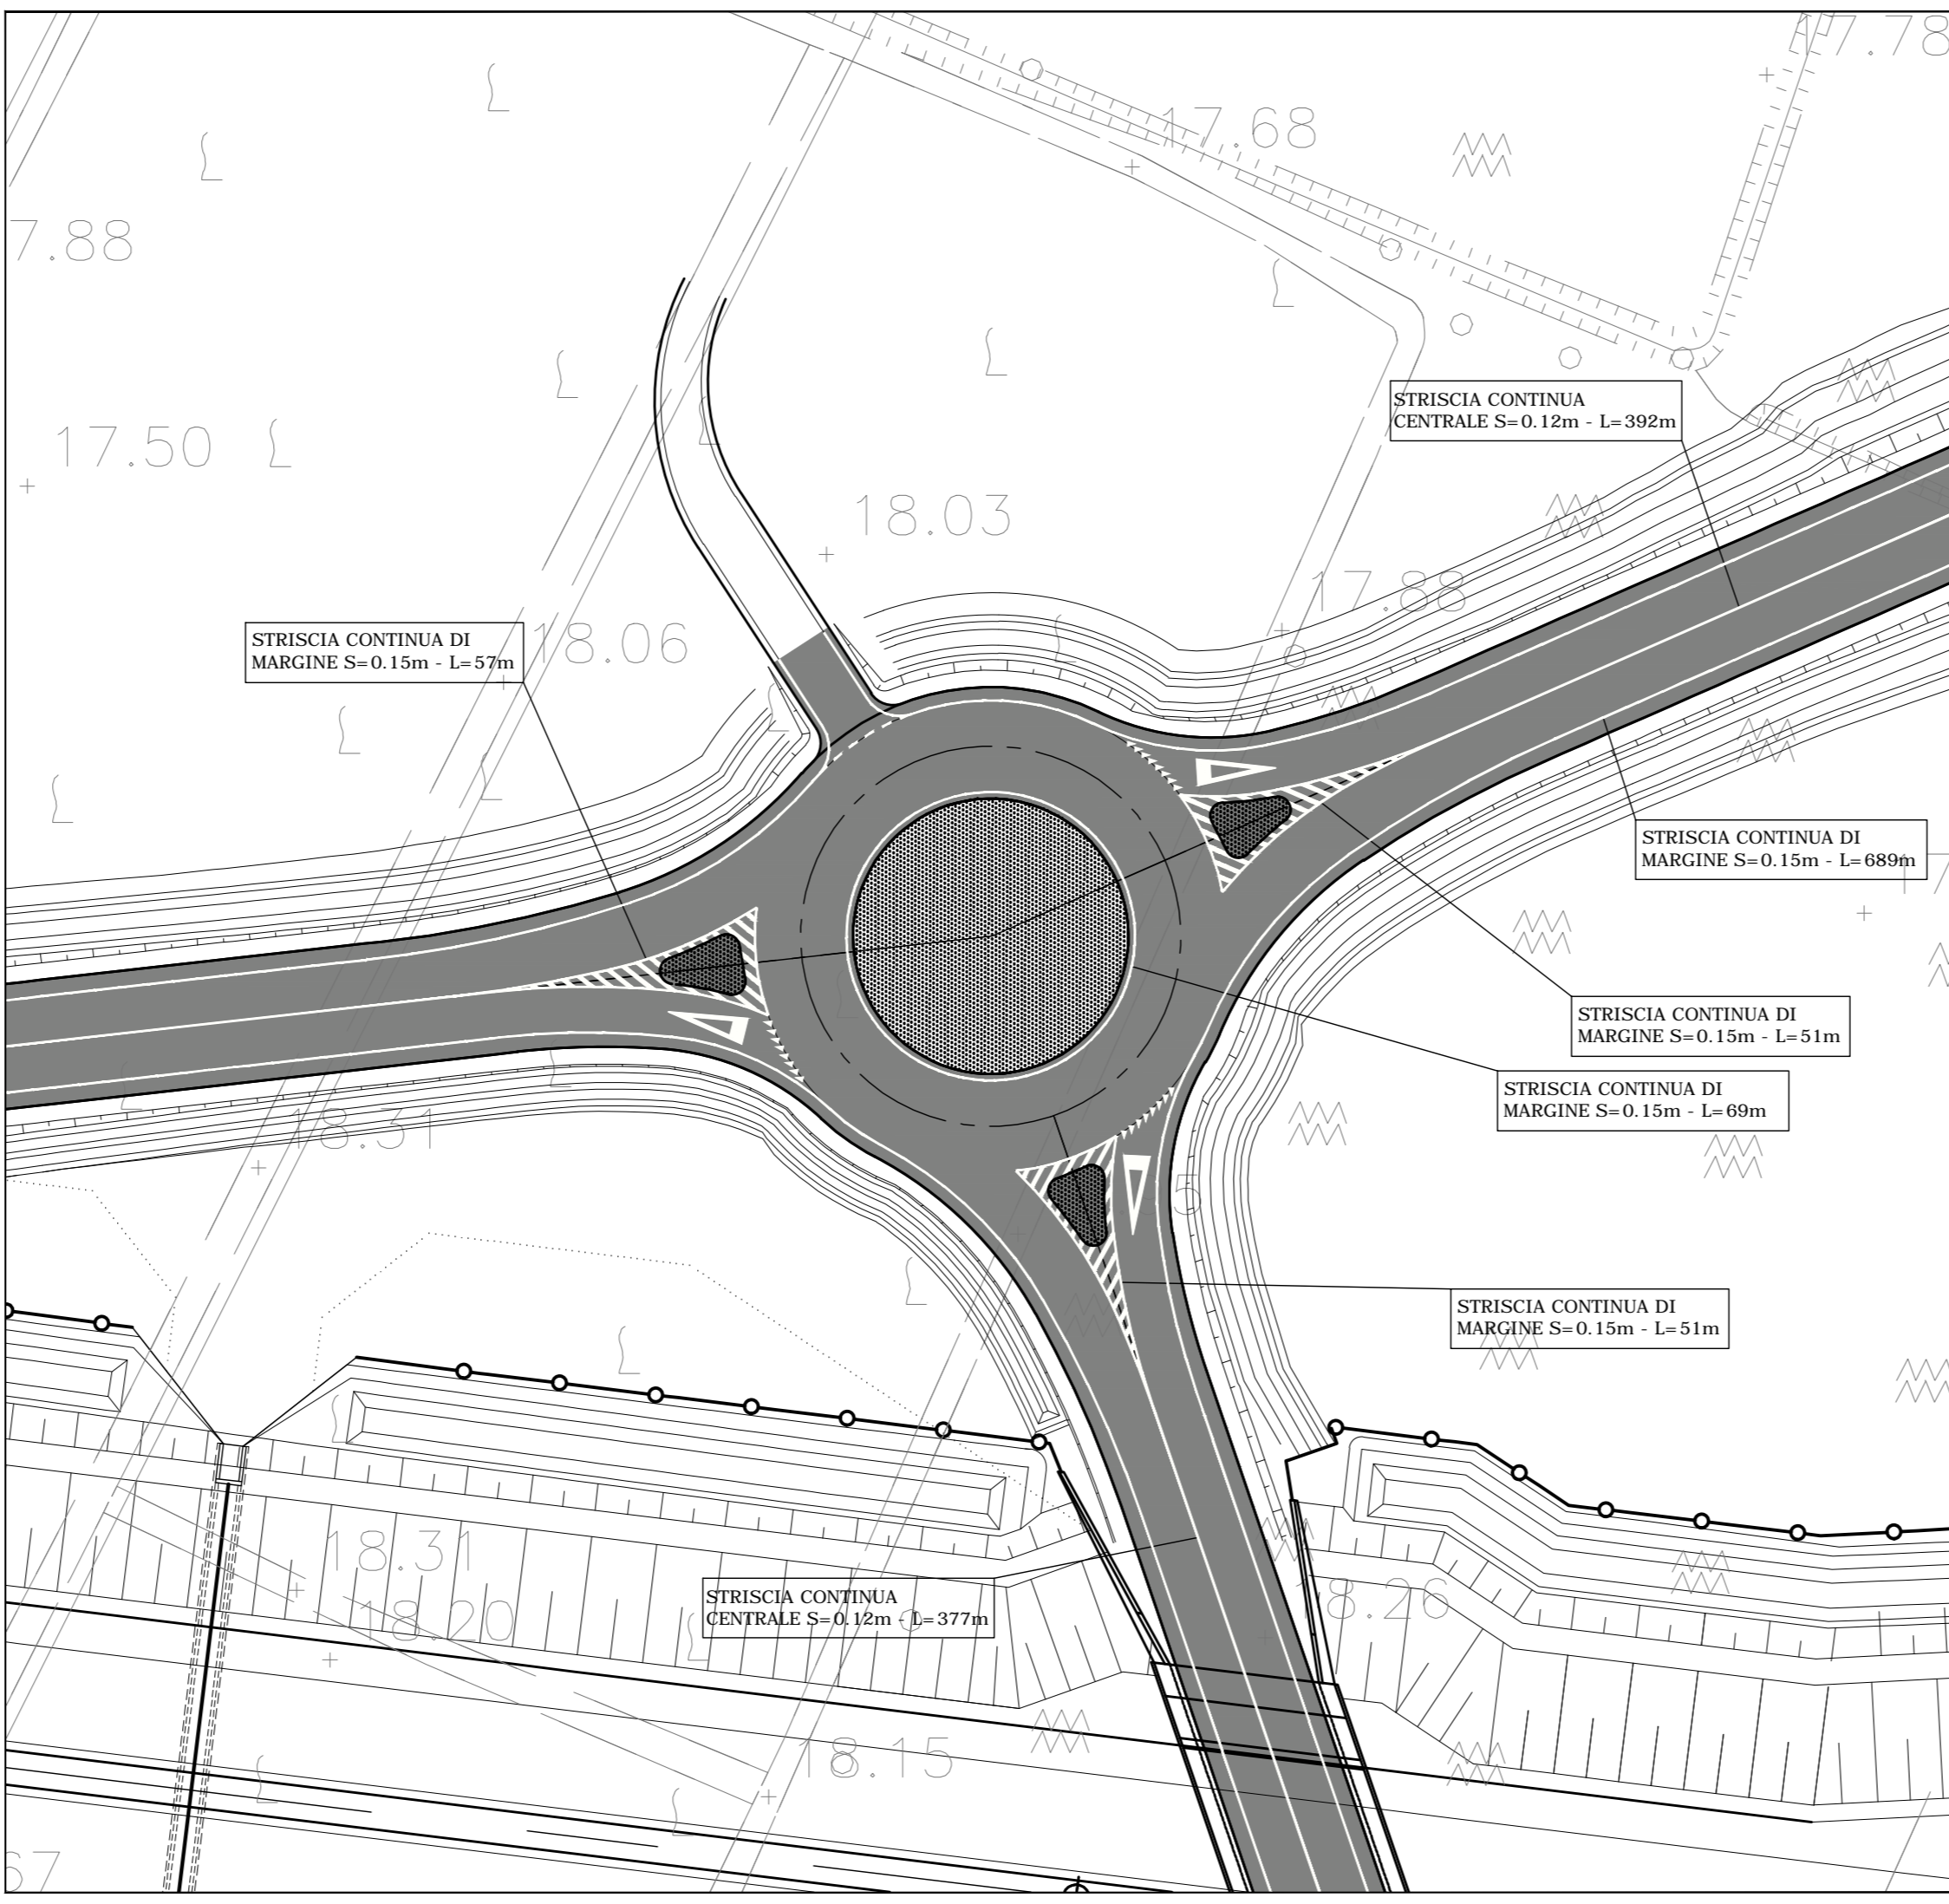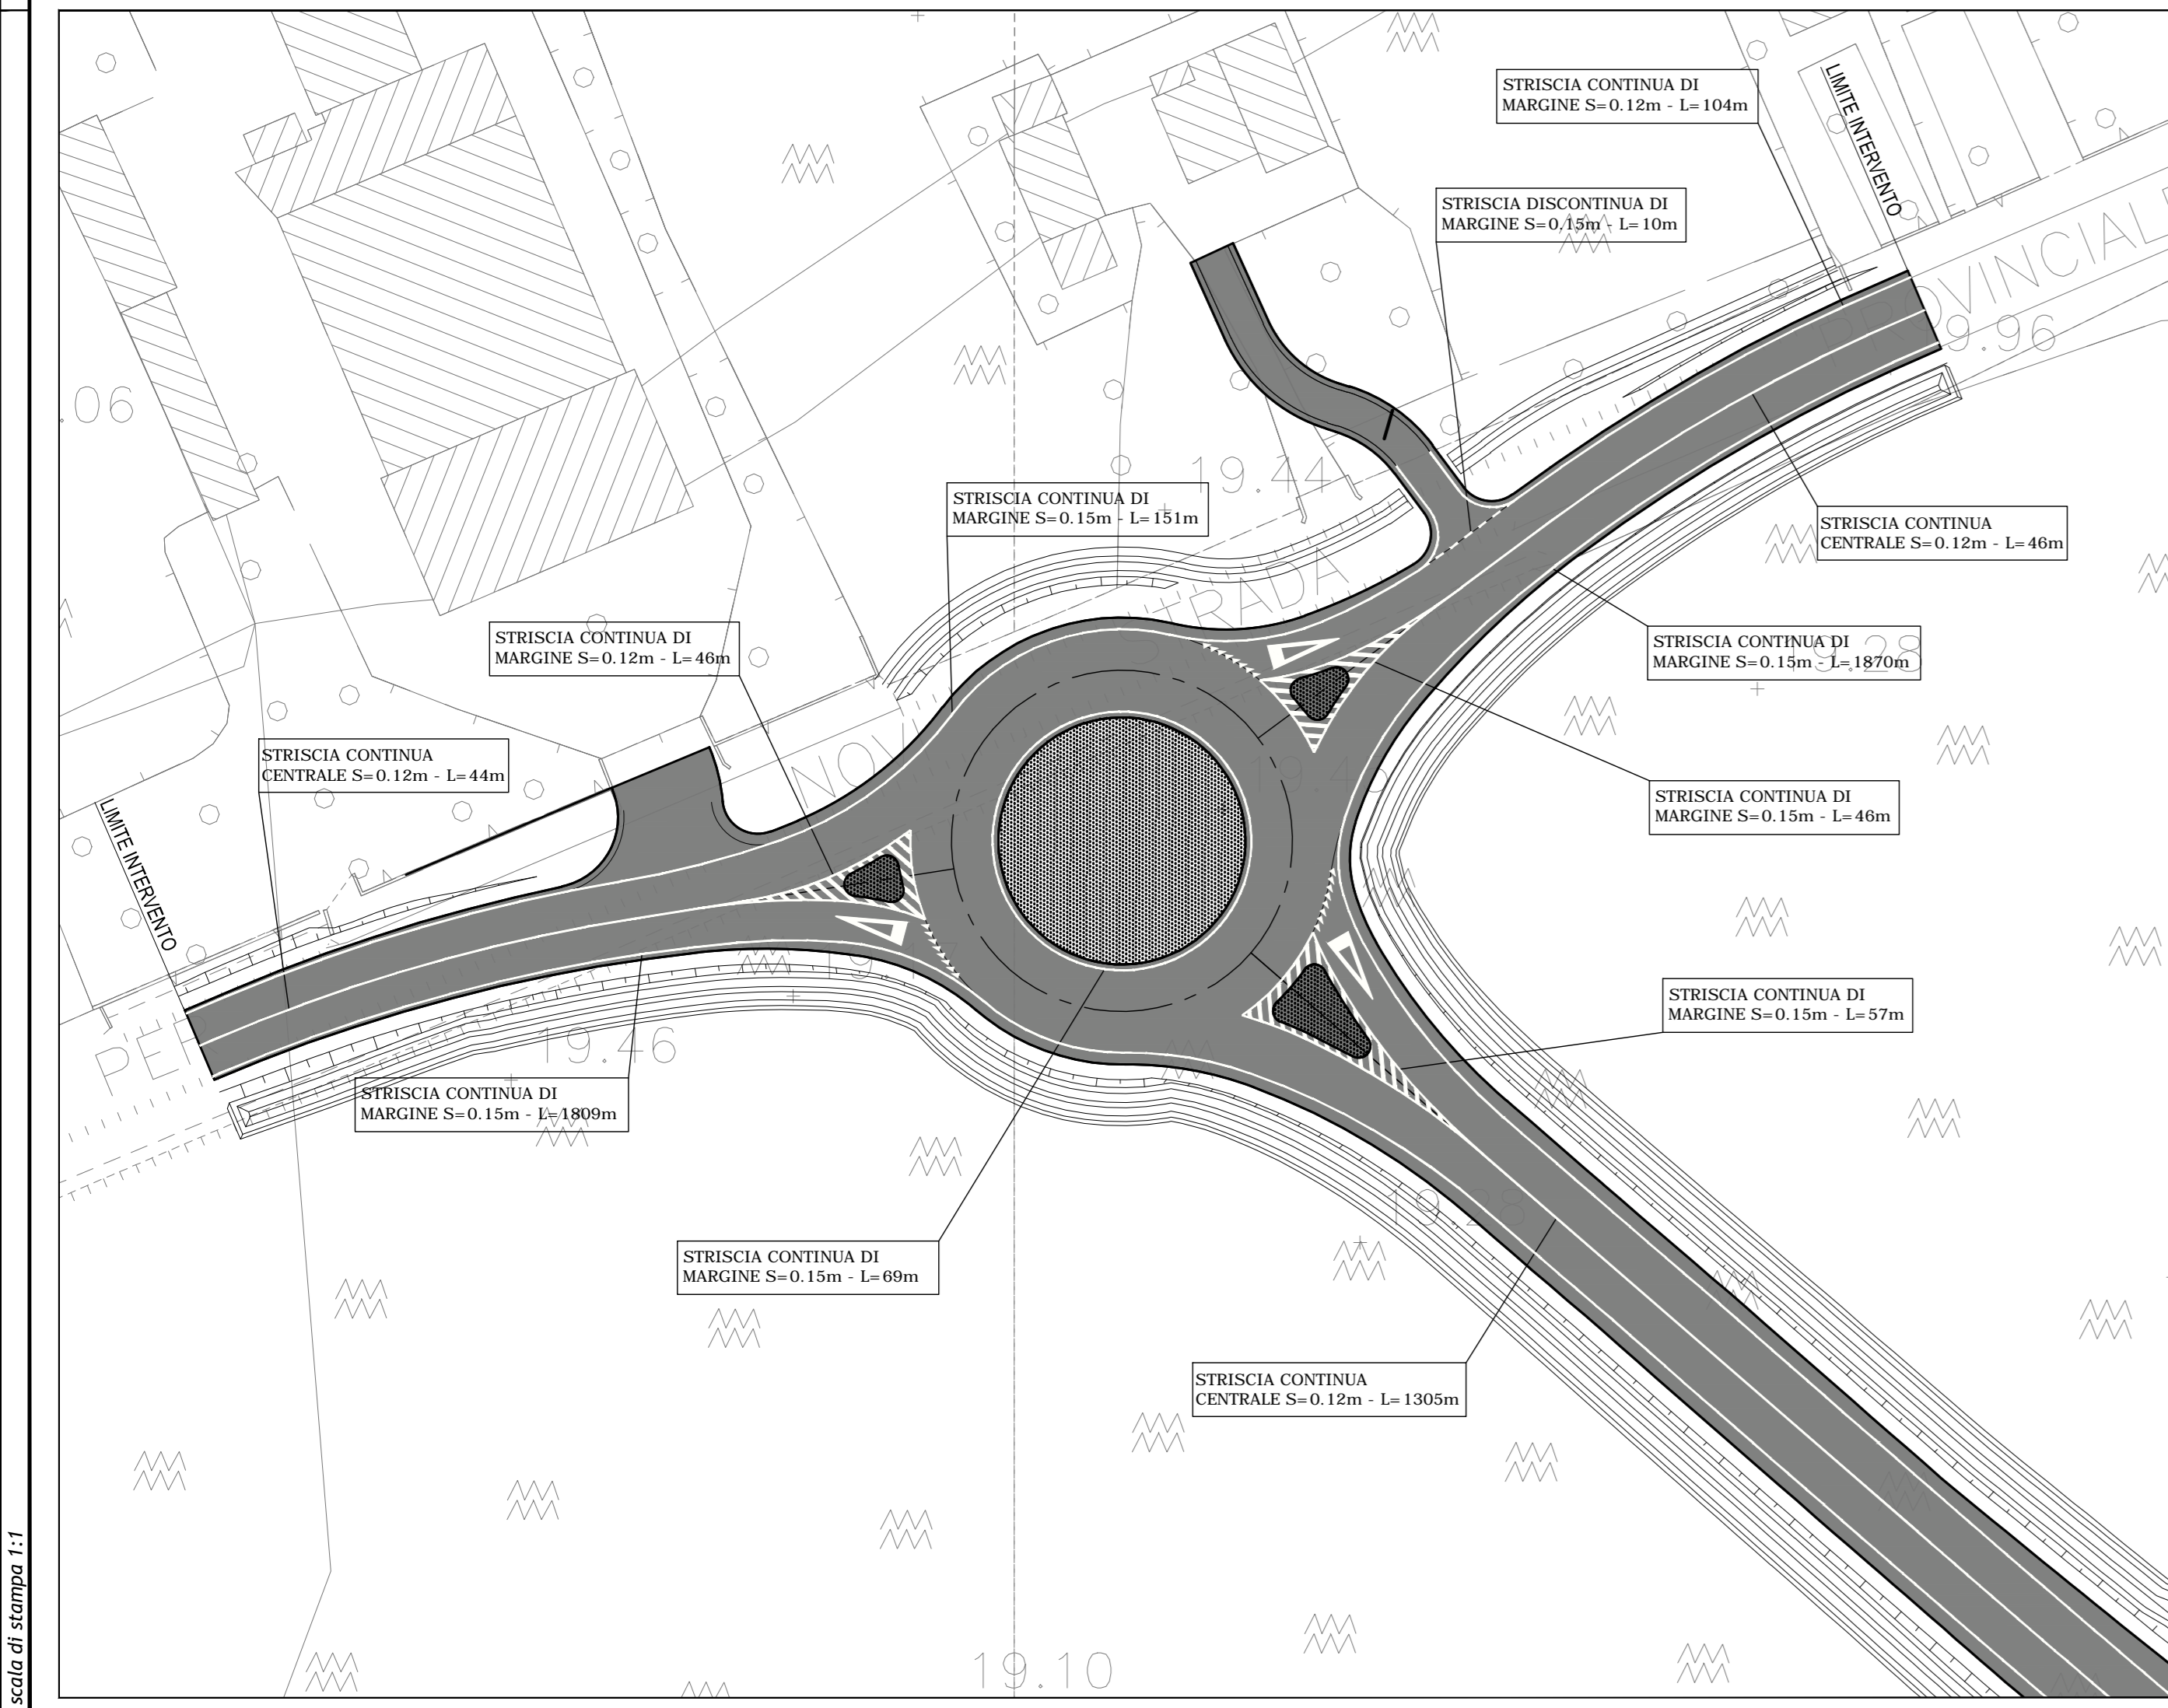

IL CONCESSIONARIO  
**ARC** AUTOSTRADA REGIONALE CISPADANA

IL CONCESSIONARIO  
**Autosole** Autostada Regionale Cispadana S.p.A. & consorzio

**AUTOSTRADA REGIONALE CISPADANA DAL CASELLO DI REGGIOLO-ROLO SULLA A22 AL CASELLO DI FERRARA SUD SULLA A13**  
 CODICE C.U.P. E8180800060009

**PROGETTO DEFINITIVO**

**ASSE AUTOSTRADALE (COMPRESIVO DEGLI INTERVENTI LOCALI DI COLLEGAMENTO VIARIO AL SISTEMA AUTOSTRADALE)**  
 PROGETTAZIONE STRADALE  
 VIABILITA' DI COLLEGAMENTO  
 C03 (EX M002) VARIANTE SUD DELL'ABITATO DI CONCORDIA SULLA SECCHIA  
 SEGNALETICA ORIZZONTALE - PLANIMETRIA DI PROGETTO

IL PROGETTISTA  
**Alpha** Dat. Ing. Marco Bonfanti Off. Ing. Giovanni di Milano

RESPONSABILE INTEGRAZIONE PRESTAZIONI SPECIALISTICHE  
 Ing. Emilio Sali  
 Albo Ing. Reggio Emilia n° 945

IL CONCESSIONARIO  
 Ing. Gardani, Ing. Bonfanti, Ing. Salsi

REVISIONI  
 DATA DATA DESCRIZIONE  
 A 17.04.2012 EMISSIONE

IDENTIFICAZIONE ELABORATO  
 DATA DATA DESCRIZIONE  
 11/2/12 01/03/12 CISE012 01 SE PP 01 A

17 MAGGIO 2012