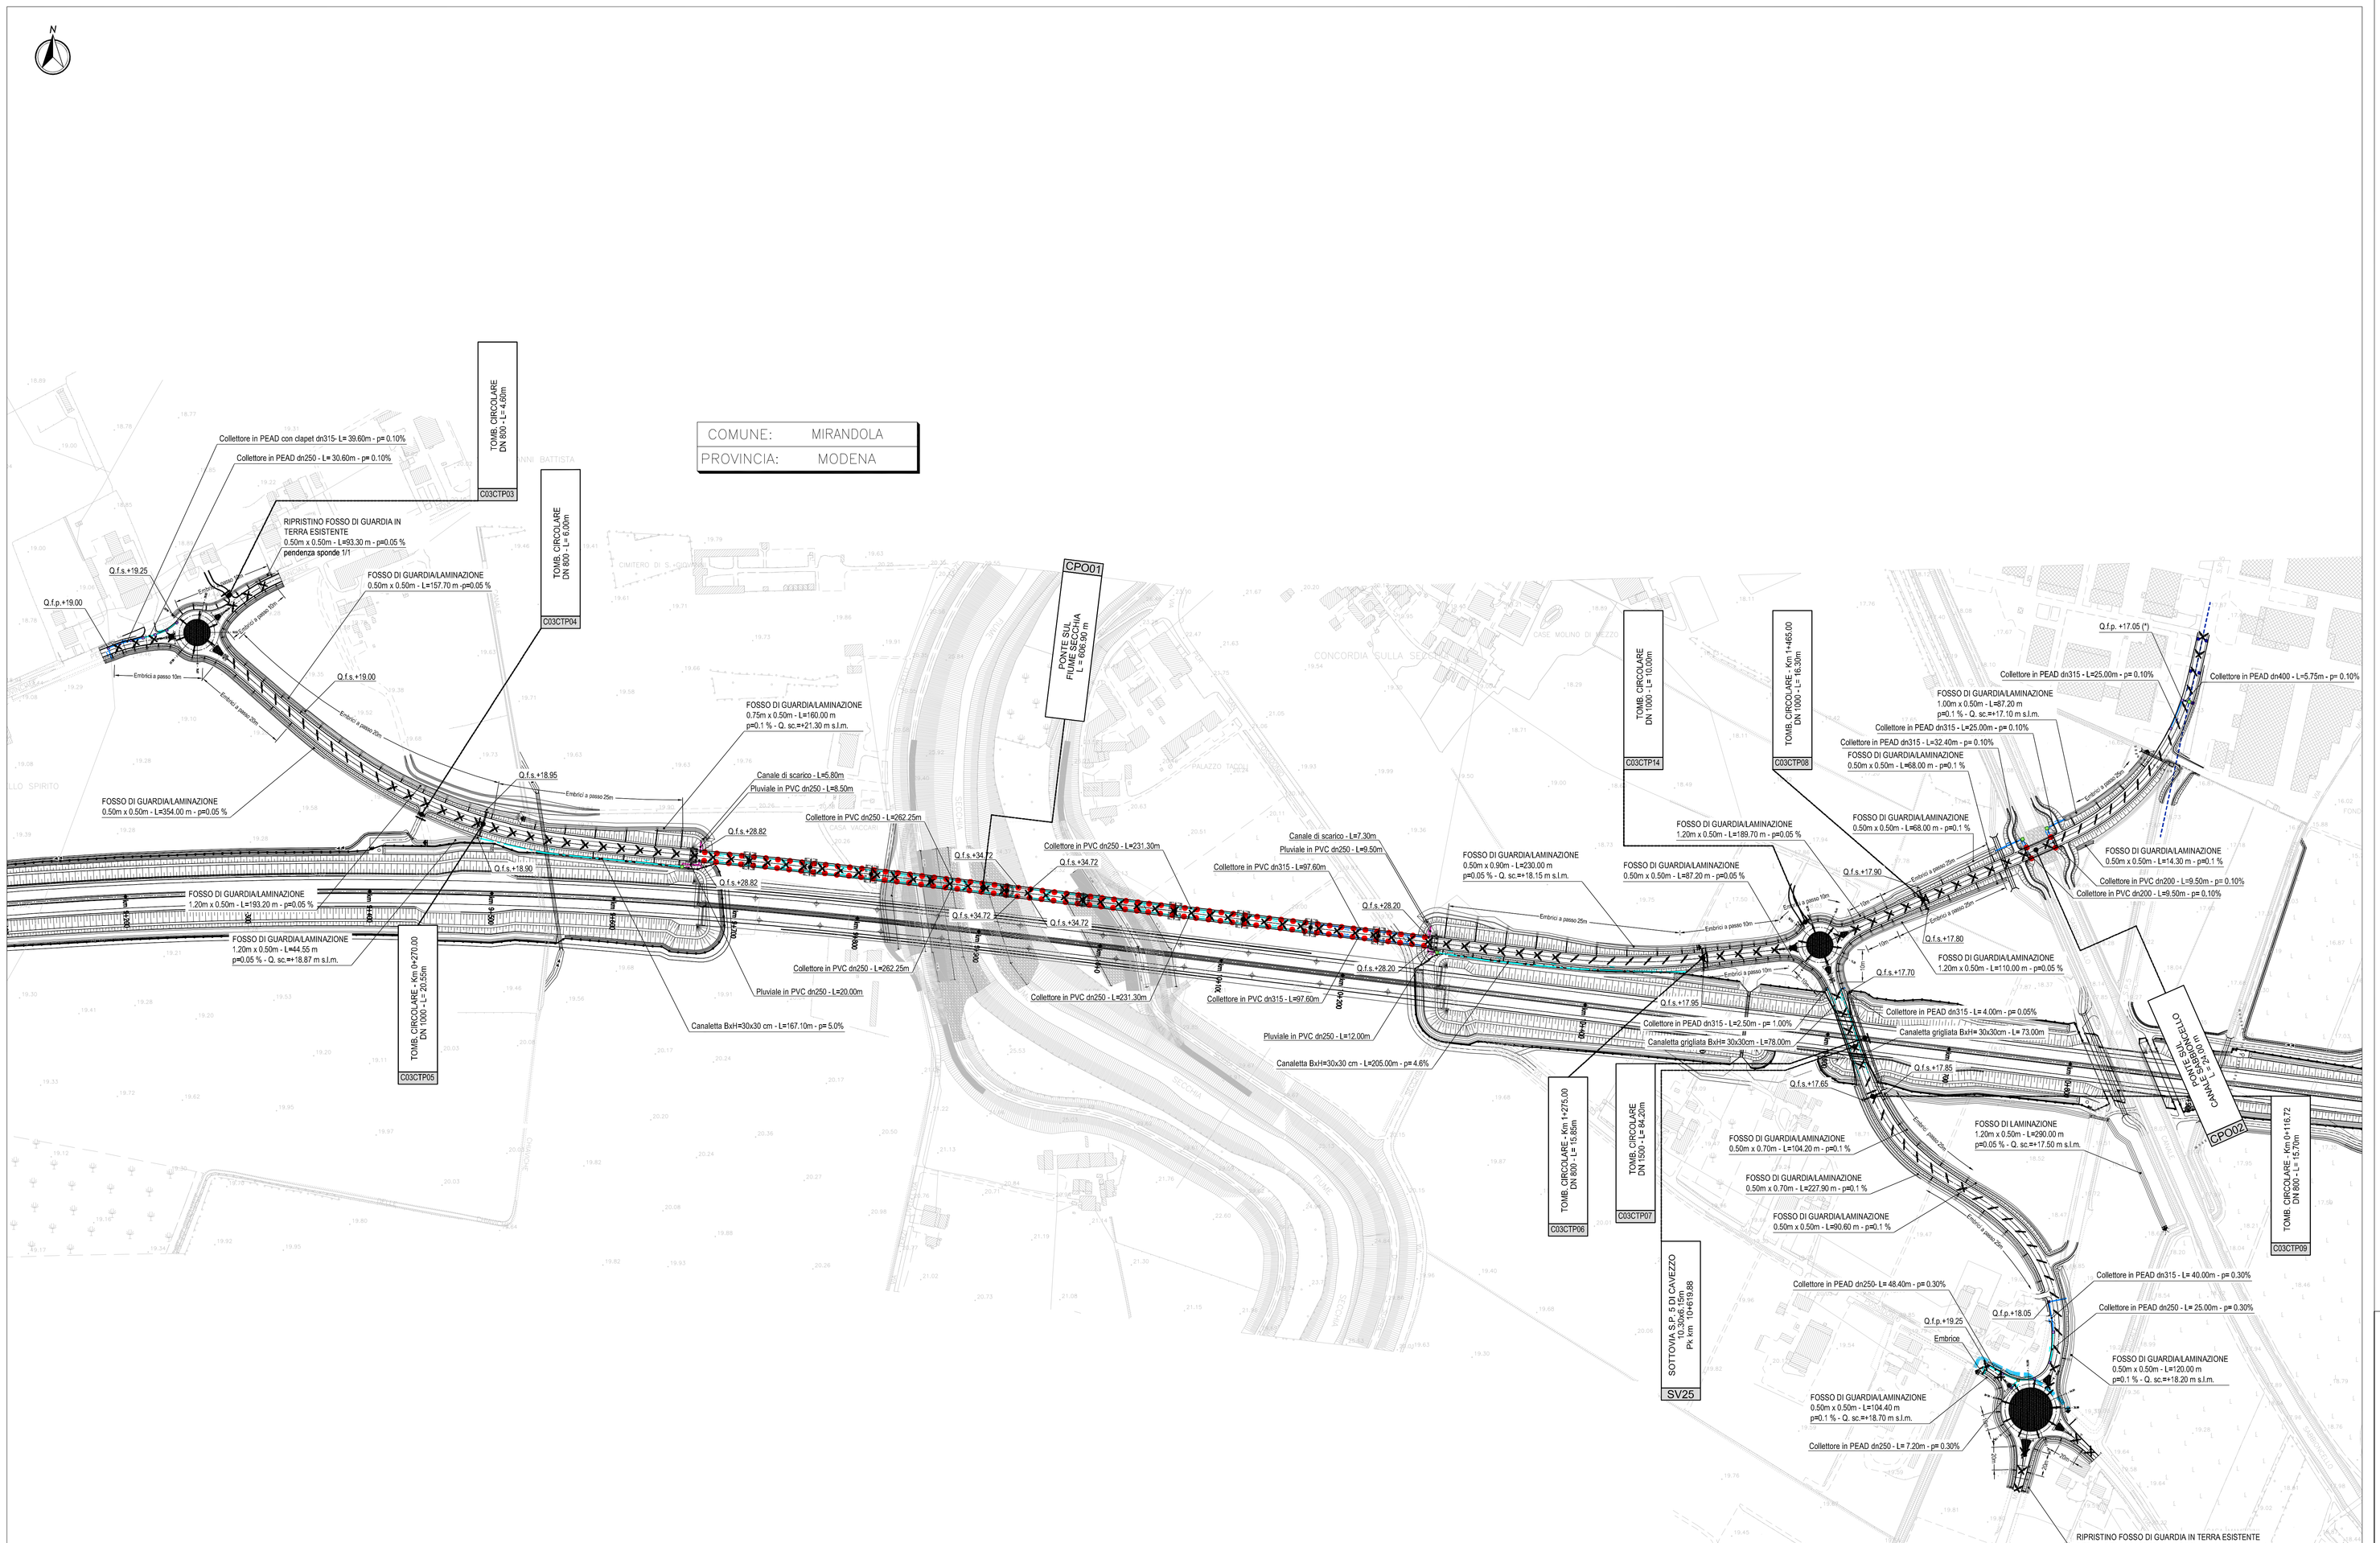

scala di stampa 1:1

KEY-PLAN

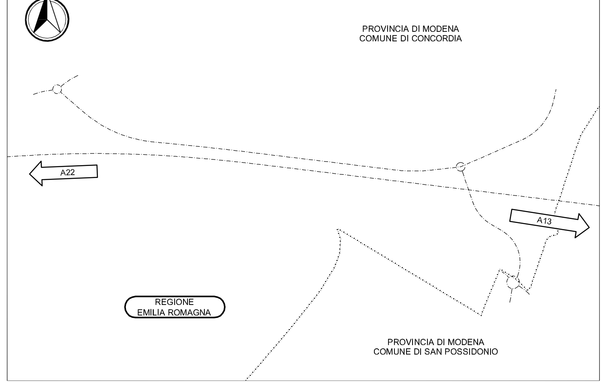

LEGENDA

SIMBOLO	DESCRIZIONE
	IMPLUVIO
	DISPLUVIO
	VERSO DI DEFLUSSO SUPERFICIALE
	CANALETTA AD EMBRICE SV. TOTALE = 725,00m ; n° ELEMENTI = 145; SV.MEDIO = 5,00m
	FOSSO DI GUARDIA
	TUBAZIONE IN PVC DN 200
	TUBAZIONE IN PEAD/PVC DN 250
	TUBAZIONE IN PEAD/PVC DN 315
	TUBAZIONE IN PEAD DN 400
	POSIZIONE IPOTIZZATA RETE FOGNARIA ESISTENTE (DA VERIFICARE IN FASE DI REALIZZAZIONE)
	COLLETTORE IN CLS
	CANALETTA GRIGLIATA BxH= 30x30
	CANALETTA BxH= 30x30
	PLUVIALE IN PVC DN250
	SCARICO FOSSO DI GUARDIA : n°6
	CADITOIA ESISTENTE DA RIMETTERE IN QUOTA : n° 4
	CADITOIA ESISTENTE DA DEMOLIRE : n° 1
	POZZETTO DI ISPEZIONE CONFLUENZA E RACCOLTA 0.80x0.80m : n°2
	POZZETTO DI ISPEZIONE E CONFLUENZA 0.80x0.80m : n°2
	CADITOIA 0.50x0.50m : n°12
	CADITOIA VIADOTTO : n°126

ELABORATI DI RIFERIMENTO

- PD_0_C03_CWP00_0_WW_RI_01_A
- PD_0_C03_CWP00_0_WW_PC_01_A E ALLA TAVOLA PD_0_C03_CWP00_0_WW_PC_02_A

CARATTERISTICHE DEI MATERIALI

NOTE

- PER I DETTAGLI DEI PARTICOLARI IDRAULICI (EMBRICI, CADITOIE, FOSSI DI GUARDIA, MANUFATTI DI SCARICO, ECC.) SI RIMANDA ALLA TAVOLA PD_0_C03_CWP00_0_WW_PC_01_A E ALLA TAVOLA PD_0_C03_CWP00_0_WW_PC_02_A
- PREVEDERE RIVESTIMENTO DEI FOSSI DI GUARDIA/LAMINAZIONE CON MATERASSINO BENTONITICO
- (*) DA VERIFICARE IN FUNZIONE DELLA POSIZIONE ALTIMETRICA E QUINDI DELLA POSSIBILITA' DI SCARICO DELLA FOGNATURA ESISTENTE

IL CONCEDENTE

Regione Emilia-Romagna

IL CONCESSIONARIO

ARC AUTOSTRADA REGIONALE CISPADANA

AUTOSTRADA REGIONALE CISPADANA
DAL CASELLO DI REGGIOLO-ROLO SULLA A22 AL CASELLO DI FERRARA SUD SULLA A13

CODICE C.U.P. E81B08000060009

PROGETTO DEFINITIVO

ASSE AUTOSTRADALE (COMPRENSIVO DEGLI INTERVENTI LOCALI DI COLLEGAMENTO VIARIO AL SISTEMA AUTOSTRADALE)

PROGETTAZIONE STRADALE

VIABILITA' DI COLLEGAMENTO

C03 (EX MO02) VARIANTE SUD DELL'ABITATO DI CONCORDIA SULLA SECCHIA

PLANIMETRIA DI PROGETTO DEL DRENAGGIO DI PIATTAFORMA

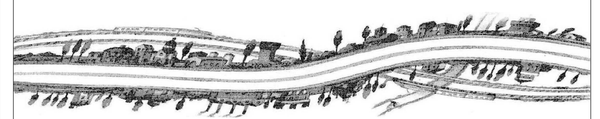

IL PROGETTISTA

Alpina S.p.A.
Dott. Ing. Marco Bonfanti
Ordine Ingegneri di Milano n° A28384

RESPONSABILE INTEGRAZIONE PRESTAZIONI SPECIALISTICHE

Ing. Emilio Salsi
Albo Ing. Reggio Emilia n° 945

IL CONCESSIONARIO

Autostrada Regionale Cispadana S.p.A.
IL PRESIDENTE
Giuliano Pallaveri

REV.	DATA	DESCRIZIONE	REDAZIONE	CONTROLLO	APPROVAZIONE
G					
F					
E					
D					
C					
B					
A	17.04.2012	EMISSIONE	Ing. Maddalena	Ing. Bonfanti	Ing. Salsi

IDENTIFICAZIONE ELABORATO

NUM. PROG.	FASE	LOTTO	GRUPPO	CODICE OPERA WBS	TRATTO OPERA	AMBITO	TIPO ELABORATO	PROGRESSIVO	REV.
1297	PD	0	C03	CWP00	0	WW	PP	01	A

DATA: MAGGIO 2012

SCALA:

IL PRESENTE DISEGNO NON PUO' ESSERE COPIATO, RIPRODOTTO O ALTRIMENTI PUBBLICATO, IN TUTTO O IN PARTE, SENZA IL CONSENSO SCRITTO DEL CONCEDENTE. OGNI UTILIZZO NON AUTORIZZATO SARA' PERSEGUITO A NORMA DI LEGGE
THIS DOCUMENT MAY NOT BE COPIED, REPRODUCED OR PUBLISHED, EITHER IN PART OR IN ITS ENTIRETY, WITHOUT THE WRITTEN PERMISSION OF ARCCESS CONCESSIONAIRE. UNAUTHORIZED USE WILL BE PROSECUTED BY LAW.