



C1	E(m) 204917.527 N(m) 204104.559	V3	E(m) 204929.742 N(m) 204112.372	V6	E(m) 204929.736 N(m) 204096.736	V8	E(m) 204907.581 N(m) 204094.008
R	14.500	V4	E(m) 204945.352 N(m) 204122.357	V7	E(m) 204965.475 N(m) 204073.284	V9	E(m) 204893.365 N(m) 204078.928
Sv	91.106	V5	E(m) 204961.618 N(m) 204139.230	C2	E(m) 204846.441 N(m) 204243.085	R	95.000
V1	E(m) 204906.310 N(m) 204113.747	V10	E(m) 204886.316 N(m) 204059.335	Ac	13.444	Ac	23.524
V2	E(m) 204873.649 N(m) 204140.941	C3	E(m) 204976.060 N(m) 204028.155	T	18.269	T	19.781
				Sv	36.370	Sv	39.004

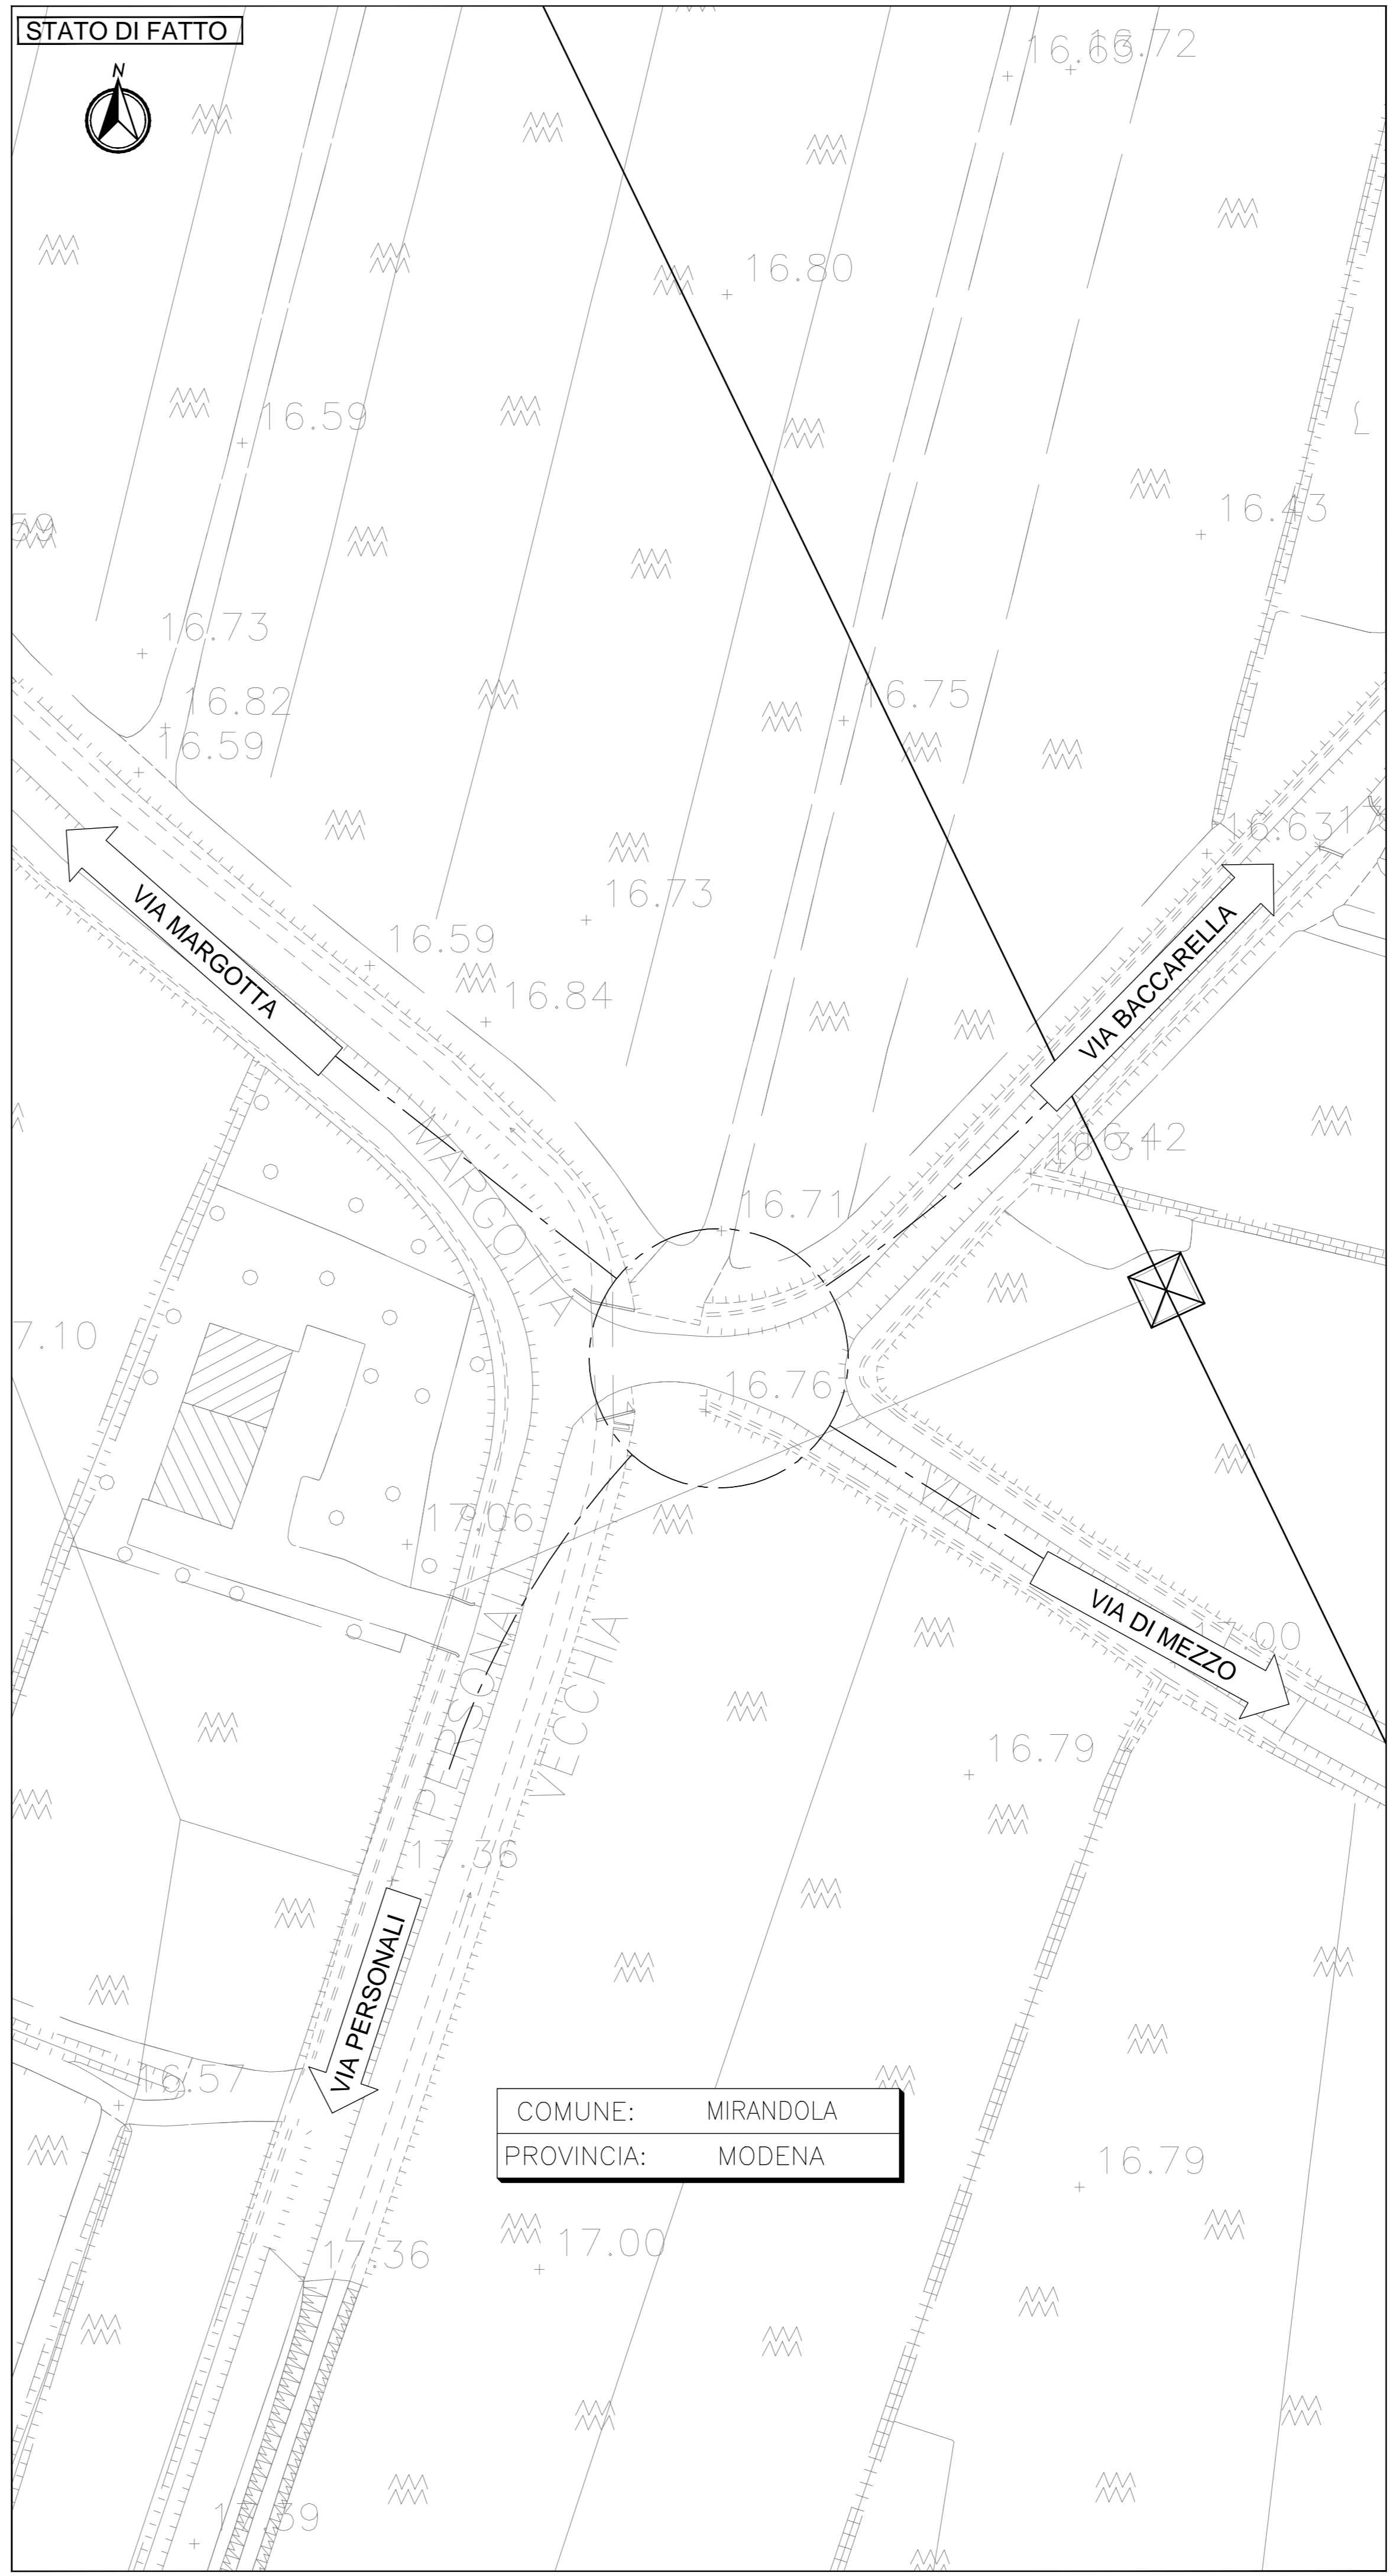

COMUNE: MIRANDOLA
PROVINCIA: MODENA

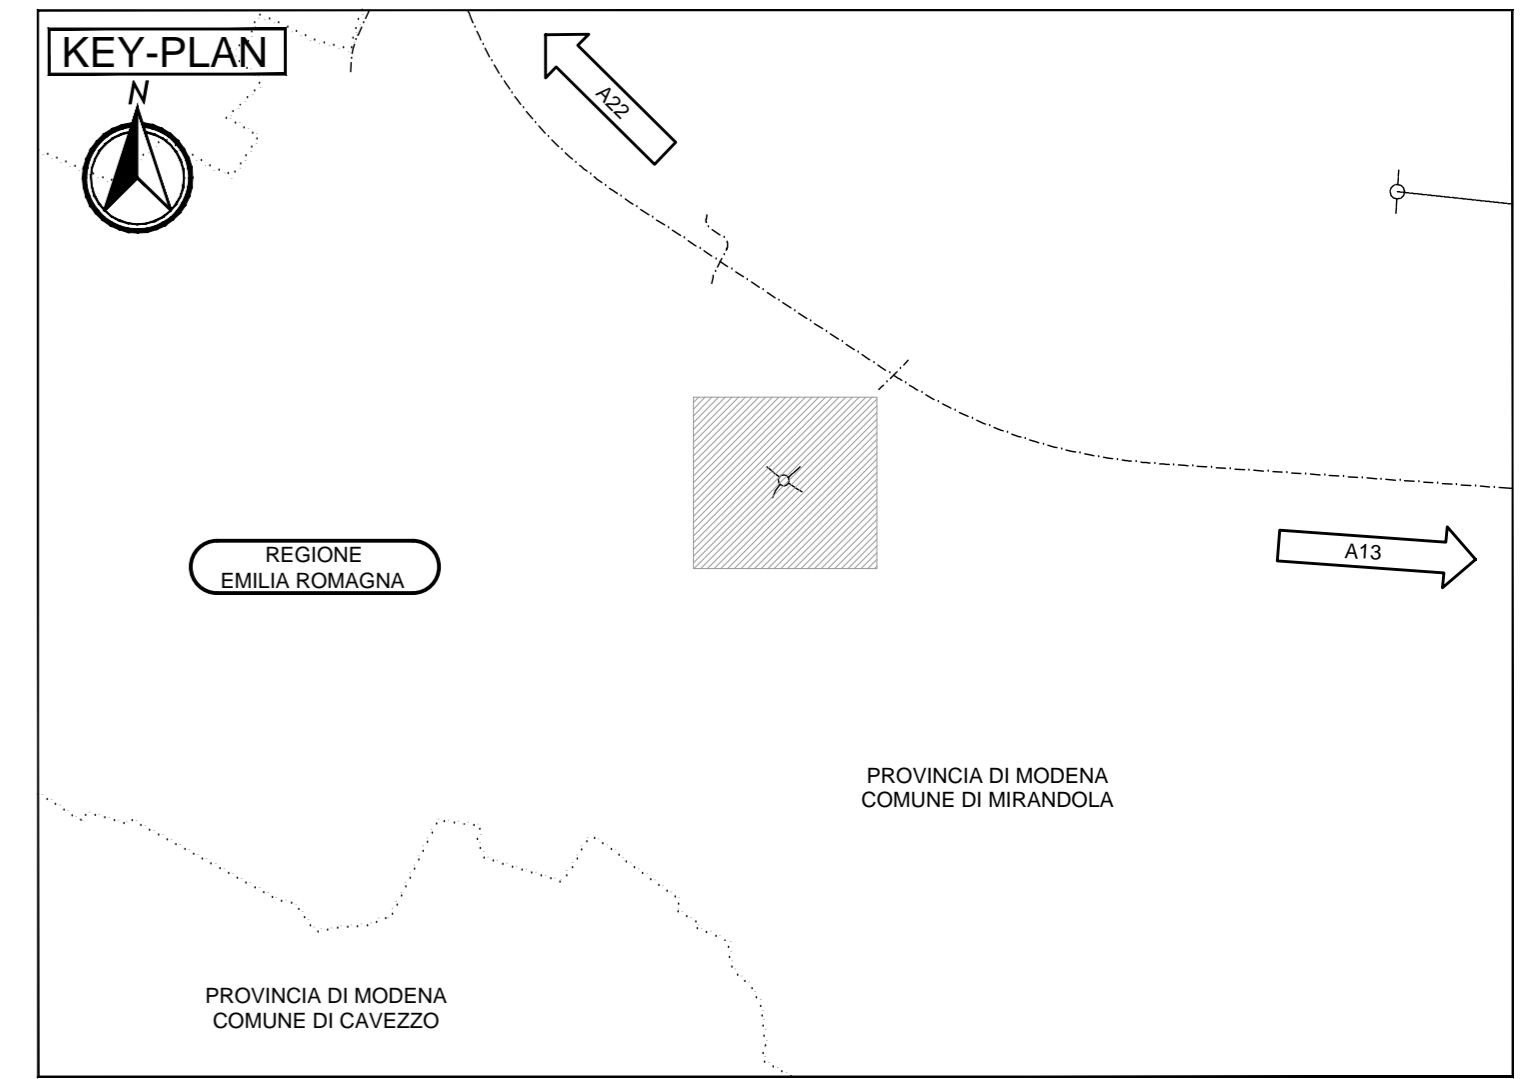

LEGENDA

	Strada asfaltata		Muro
	Strada secondaria, campestre		Muro di sostegno
	Sentiero		Recinzione
	Tratturo		Edificio
	Asse binario		Edificio industriale
	Muro		Baracca
	Muro di sostegno		Tettoia - Pensilina
	Recinzione		Edificio in costruzione
	Edificio		Rudere
	Edificio industriale		Edificio di cuto
	Baracca		Traliccio
	Tettoia - Pensilina		Scarpata
	Edificio in costruzione		Fosso - Impluvio
			Torrente - Fiume
			Albero
			Simbolo vigneto
			Simbolo frutteto
			Siepe
			Limite di coltura
			Curva di livello Secondaria
			Curva di livello Diretrice

NOTE
ELABORATO PRODOTTO IN COORDINATE GAUSS-BOAGA. DATI DI TRACCIAMENTO RIPORTATI IN COORDINATE RETTILINEE

IL CONCEDENTE: Regione Emilia-Romagna

IL CONCESSIONARIO: ARC AUTOSTRADA REGIONALE CISPADANA

AUTOSTRADA REGIONALE CISPADANA

DAL CASELLO DI REGGIOLO-ROLO SULLA A22
AL CASELLO DI FERRARA SUD SULLA A13

CODICE C.U.P. E81B08000060009

PROGETTO DEFINITIVO

ASSE AUTOSTRADALE (COMPRESIVO DEGLI INTERVENTI LOCALI DI COLLEGAMENTO VIARIO AL SISTEMA AUTOSTRADALE)
PROGETTAZIONE STRADALE

VIABILITA' DI COLLEGAMENTO

C04 (EX MO03) INTERSEZIONE A ROTATORIA TRA VIA DI MEZZO, VIA BACCARELLA, VIA PERSONALI E VIA MARGOTTA - COMUNE DI MIRANDOLA
PLANIMETRIA DELLO STATO DI FATTO E DI TRACCIAMENTO

IL PROGETTISTA: **Alpina s.p.a.**
Dott. Ing. Marco Bonfanti
Officina Ingegneria di Milano
P.A. 23384

RESPONSABILE INTEGRAZIONE PRESTAZIONI SPECIALISTICHE:
Ing. Emilio Salsi
Albo Ing. Reggio-Emilia n° 945

IL CONCESSIONARIO: **Autostada Regionale Cispadana S.p.A.**
IL PRESIDENTE: **Giordano Paltuzzi**

Stampa: **Stampa Regionale Emilia-Romagna**

G			
F			
E			
D			
C			
B			
A	17.04.2012	EMISSIONE	Ing. Gardani Ing Bonfanti Ing. Salsi
REV.	DATA	DESCRIZIONE	REDAZIONE CONTROLLO APPROVAZIONE

IDENTIFICAZIONE ELABORATO: **MAGGIO 2012**

NUM. PROZ. 1306, FRE. LOTTO 0, GRUPPO C04, CODICE OPERA MES C04, TRATTO OPERA 0, AMBITO SD, TIPO ELABORAZIONE PL, PROGRESSIVO 01, REL. A

SCALA: 1:500