
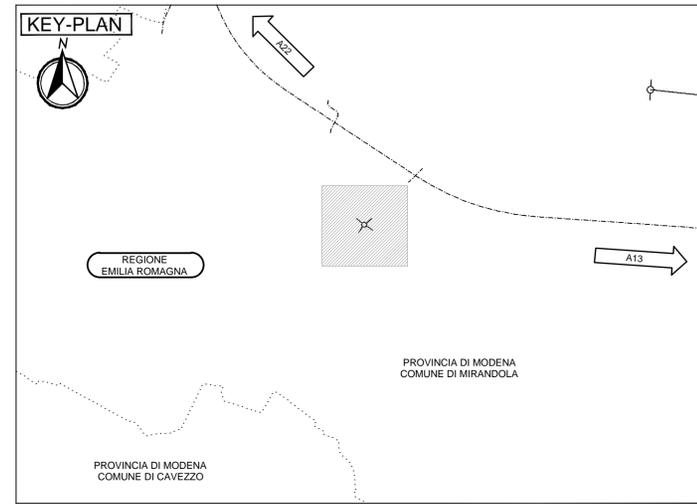


COMUNE: MIRANDOLA
 PROVINCIA: MODENA

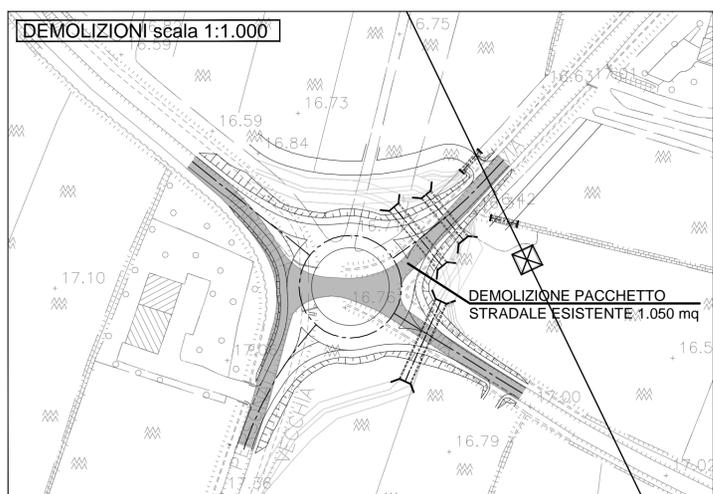

LEGENDA

- DEMOLIZIONE PACCHETTO STRADALE ESISTENTE sp. 50 cm
- DEMOLIZIONE TOMBINO D800 L=12.90 m
- TOMBAMENTO FOSSO B=3m, b=1m, H=1m Sv=12m

IL CONCESSIONARIO: **ARC** AUTOSTRADA REGIONALE CISPADANA

IL CONCESSIONARIO: **Autosstrada Regionale Cispadana S.p.A.**

AUTOSTRADA REGIONALE CISPADANA
 DAL CASELLO DI REGGIOLO-ROLO SULLA A22
 AL CASELLO DI FERRARA SUD SULLA A13
 CODICE C.U.P. E81B0800060009

PROGETTO DEFINITIVO

ASSE AUTOSTRADALE (COMPRESIVO DEGLI INTERVENTI LOCALI DI COLLEGAMENTO VIARIO AL SISTEMA AUTOSTRADALE)
 PROGETTAZIONE STRADALE
 VIABILITA' DI COLLEGAMENTO
 C04 (EX MO03) INTERSEZIONE A ROTATORIA TRA VIA DI MEZZO, VIA BOCCARELLA, VIA PERSONALI E VIA MARGOTTA - COMUNE DI MIRANDOLA
 PLANIMETRIA DI PROGETTO

IL PROGETTISTA: **Alpina s.p.a.**
 Dott. Ing. Marco Bonfanti
 04/05/2012

RESPONSABILE INTEGRAZIONE PRESTAZIONI SPECIALISTICHE
 Ing. Emilio Salsi
 Albo Ing. Reggio Emilia n° 945

IL CONCESSIONARIO: **Autosstrada Regionale Cispadana S.p.A.**
 IL PRESIDENTE
 Graziano Pizzutti

Stamp: **REGIONE EMILIA ROMAGNA**

G									
F									
E									
D									
C									
B									
A	17.04.2012	EMISSIONE							
REV.	DATA	DESCRIZIONE	REDAZIONE	CONTROLLO	APPROVAZIONE				
IDENTIFICAZIONE ELABORATO									DATA: MAGGIO 2012
1308	PD	0	C04	C04	0	SD	PP	01	A
SCALA: 1:500									

IL PRESENTE DOCUMENTO NON FORMA PARTE DEL PRODOTTO, APPROVATO O AUTORIZZATO IN TUTTO O IN PARTE, SENZA IL CONSENSO SCRITTO DEL CONCESSIONARIO. QUALSIASI UTILIZZO NON AUTORIZZATO DEVE PRESENTARE A NORMA DI LEGGE LA RESPONSABILITÀ DEL CONCESSIONARIO. IL CONCESSIONARIO NON È RESPONSABILE PER IL CONTENUTO DEL DOCUMENTO, SE NON PER IL FOTOCOPIARE, RIPRODURRE O PUBBLICARE, O PER IL SUO CONTENUTO, SENZA IL CONSENSO SCRITTO DEL CONCESSIONARIO. UNAUTHORIZED USE WILL BE PROSECUTED BY LAW.