

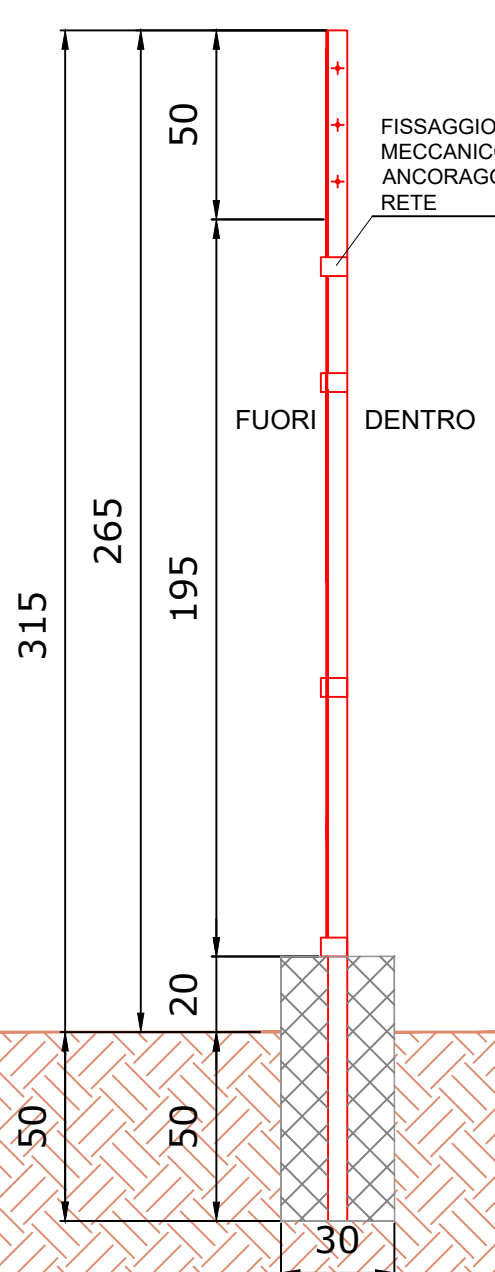


1	2	3	4	5	6	7	8	9	10	11	12
---	---	---	---	---	---	---	---	---	----	----	----


A

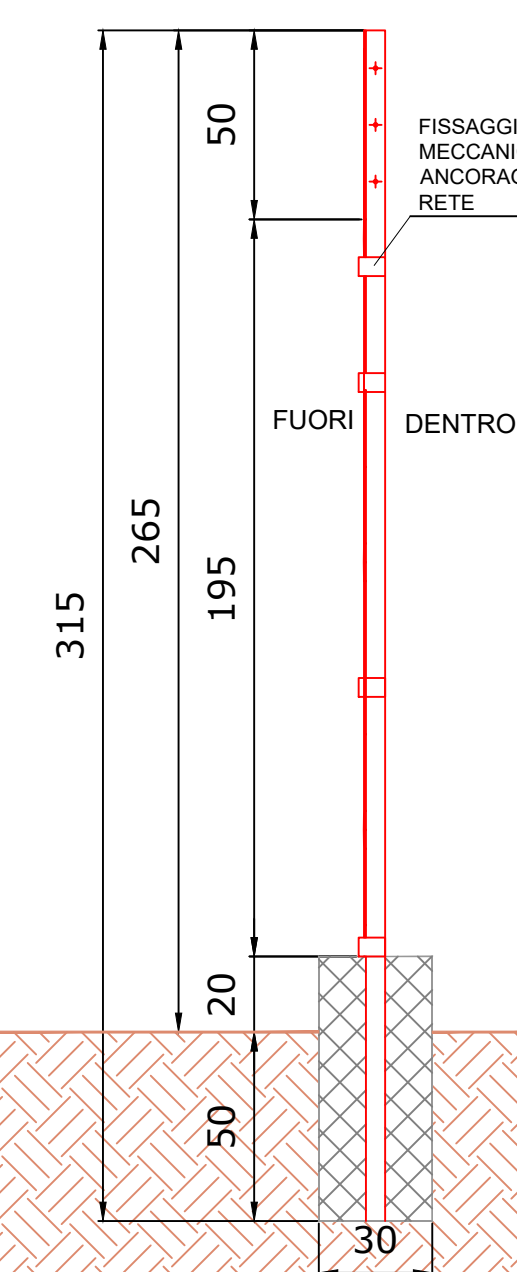

F

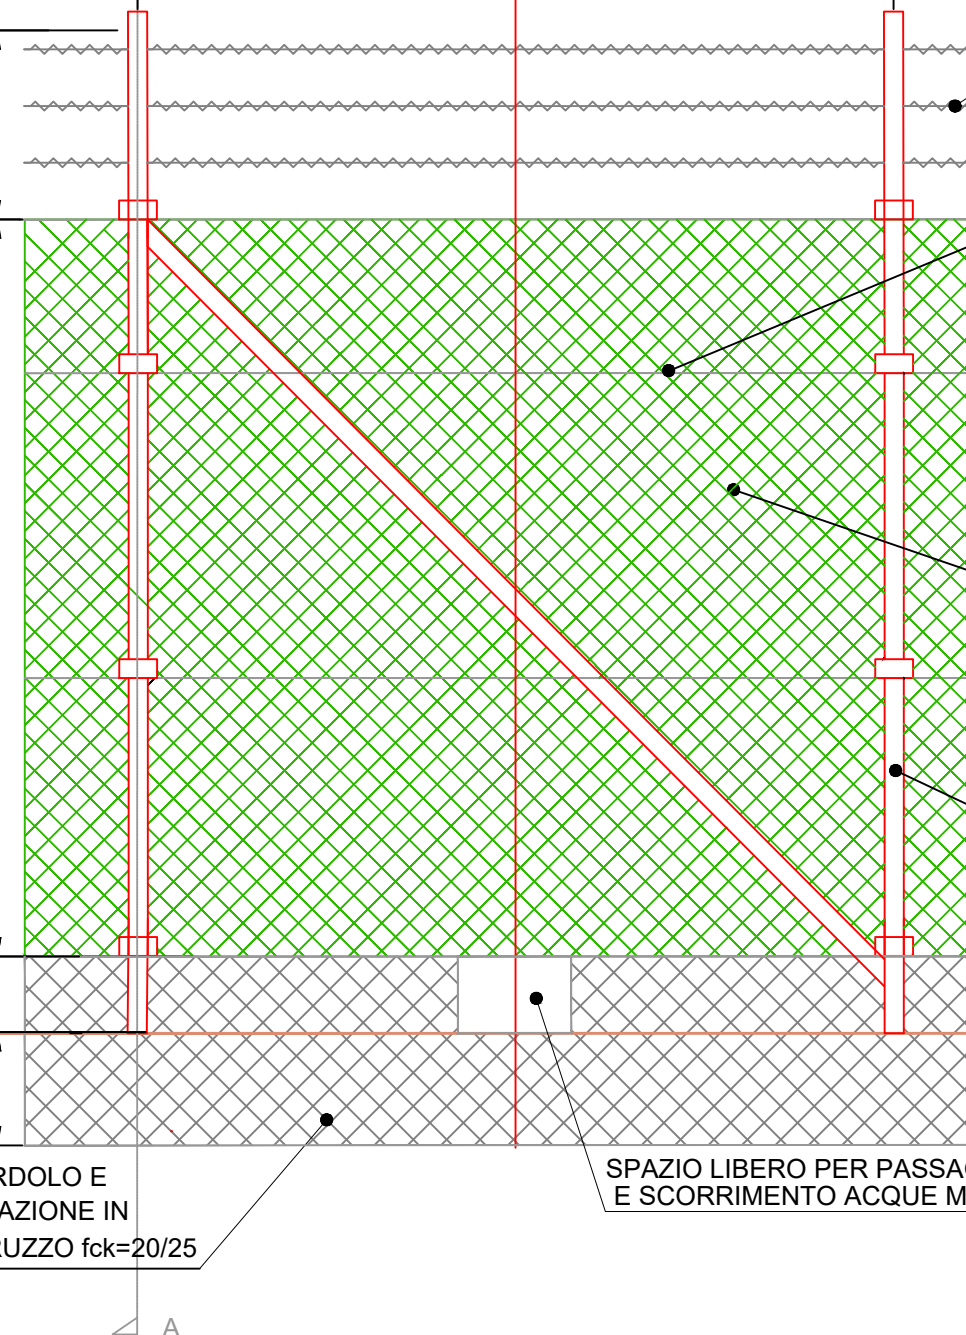

LEGENDA LAYOUT

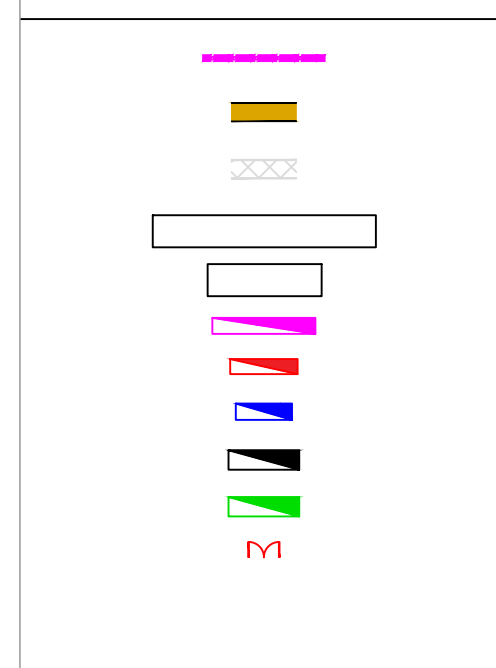

Recinzione

Strada esistente

Strada da progetto (larg. 3,00 m)

Strutture 2x28

Strutture 2x14

Conversion Unit 3990 kVA

Conversion Unit 1995 kVA

Conversion Unit 1500 kVA

C. GEN. MT (Cabina generale MT)

C. RAC. MT (Cabina raccolta MT)

Accesso al sito

NOTE	
------	--


La recinzione sarà costituita da una rete metallica plastificata che dovrà essere sostenuta da paletti posti ad una distanza costante pari a 2 metri. Al fine di migliorare la stabilità della recinzione, verrà posto, un elemento di controvento ogni 10 paletti.

Ogni singolo paletto avrà una fondazione in calcestruzzo delle dimensioni pari a $50 \times 30 \times 30$ cm (x_{b1}, x_{b2}), nel caso di paletto con controvento tale fondazione verrà realizzata con le seguenti dimensioni: $50 \times 40 \times 40$ cm (x_{b1}, x_{b2}).


00	14/06/2021	EMISSIONE			SCS Ingegneria	SCS Ingegneria	SCS Ingegneria		
REV.	DATE	DESCRIPTION			A. ANCONA	V. D'AMICO	A. SERGI		
					PREPARED	CHECKED	APPROVED		
DIRETTORE TECNICO / Technical Director ING. ANTONIO SERGI							TIMBRO E FIRMA DIRETTORE TECNICO / Technical Director Sign and Stamp		
NOME D'ARCHIVIO / FILE NAME					DATA / Date				
Layout of progetto					14/06/2021				
FORMATO DEL DISEGNO / Drawing Format A2					NUMERO FOGLIO DEL DISEGNO / Drawing sheet 1 di 3				
SCALE DEL DISEGNO / Drawing scale VARIE									
SOGGETTO PROPONENTE / Proponent SCS Sviluppo 1 S.r.l., sede legale in Ostuni, Via Ferdinando Ayroldi n. 10, 72017, P.IVA 02630050744					PROGETTO / Project IMPIANTO AGROVOLTAICO DELLA POTENZA 96,831 DI MWp, UBICATO NEL COMUNE DI ASCOLI SATRIANO (FG) LOCALITA' CONTRADA PERILLO				
SCOPO DOCUMENTO / Utilization Scope ITER AUTORIZZATIVO									
PROGETTISTA / Technical Advisor 					TITOLO / Title PARTICOLARI COSTRUTTIVI RECINZIONE				
PROGETTO / project ASCOLI SATRIANO FV					CODE				
GROUP	FUNCTION	TYPE	DISCIPLINE	COUNTRY	TEC.	PLANT	PROGRESSIVE	REVISION	
SCS	DES	D	C I V I T A P	9	5	3	2	0	630

CANCELLO CARRABILE SCORREVOLE - IMPIANTO
particolari costruttivi - scala 1:20


PROSPETTO LATERALE

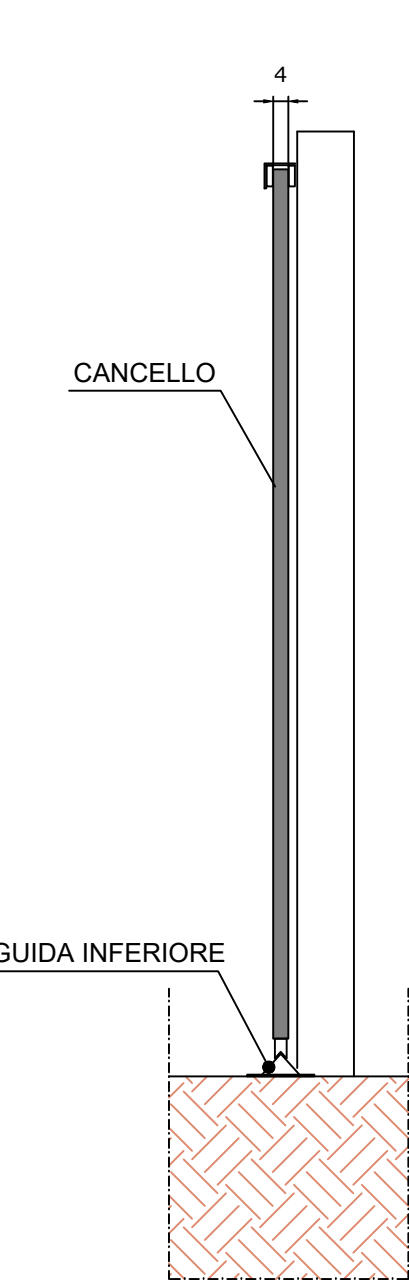


PROSPETTO FRONTALE

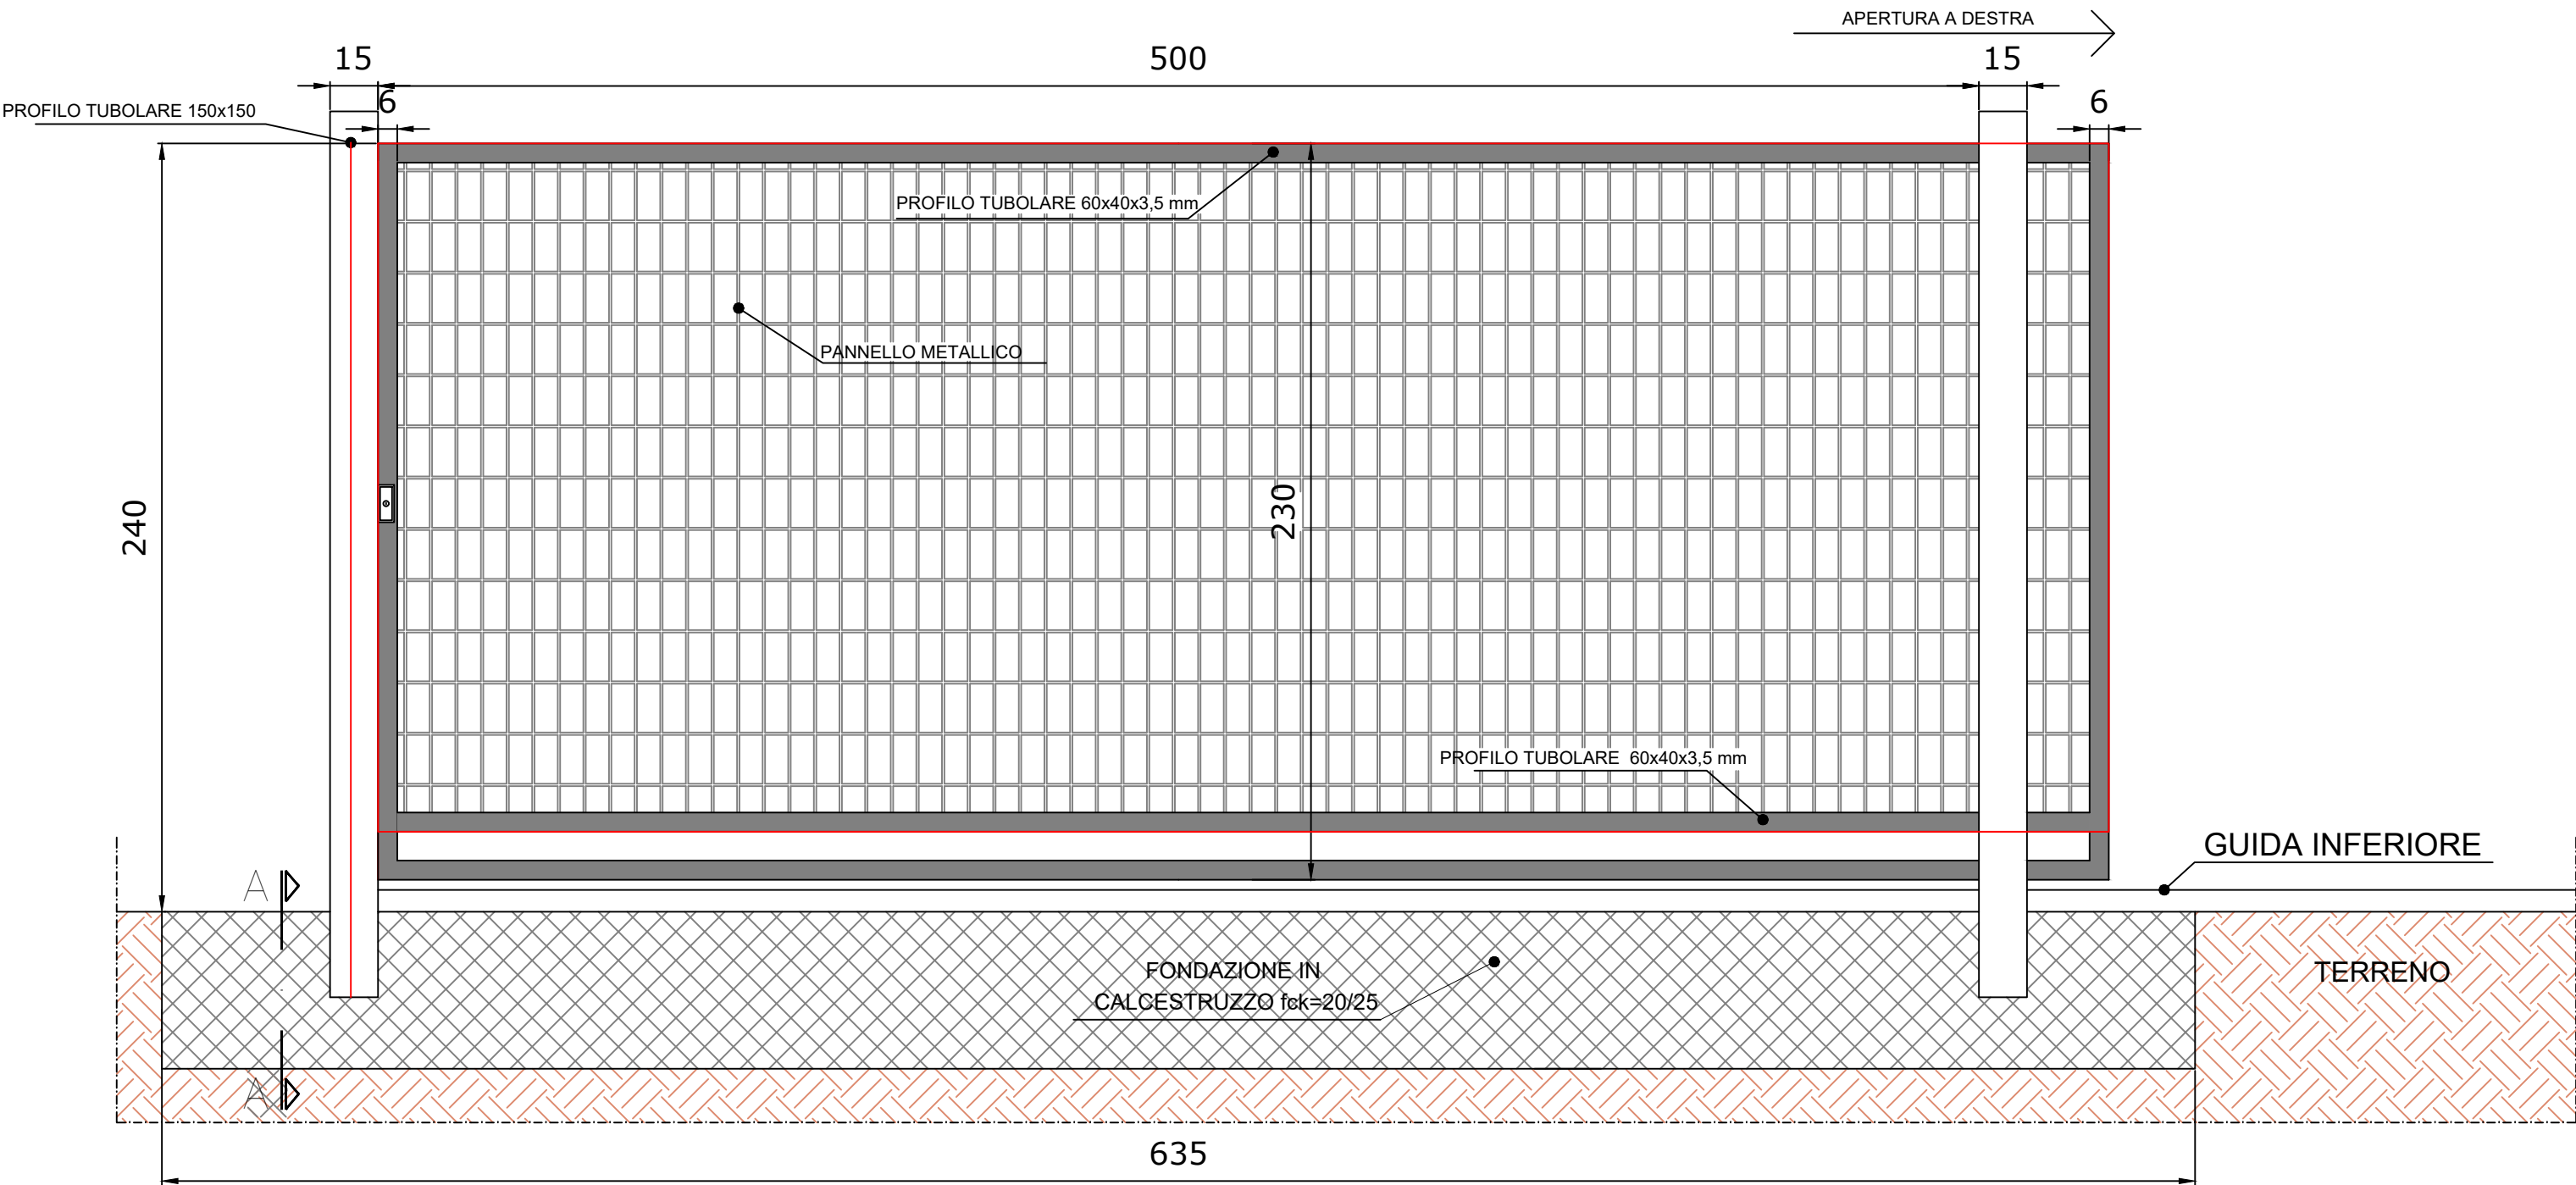

SEZIONE A-A

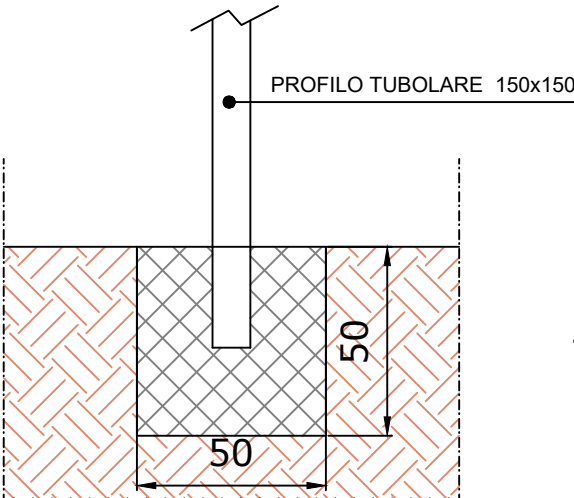

PIANTA

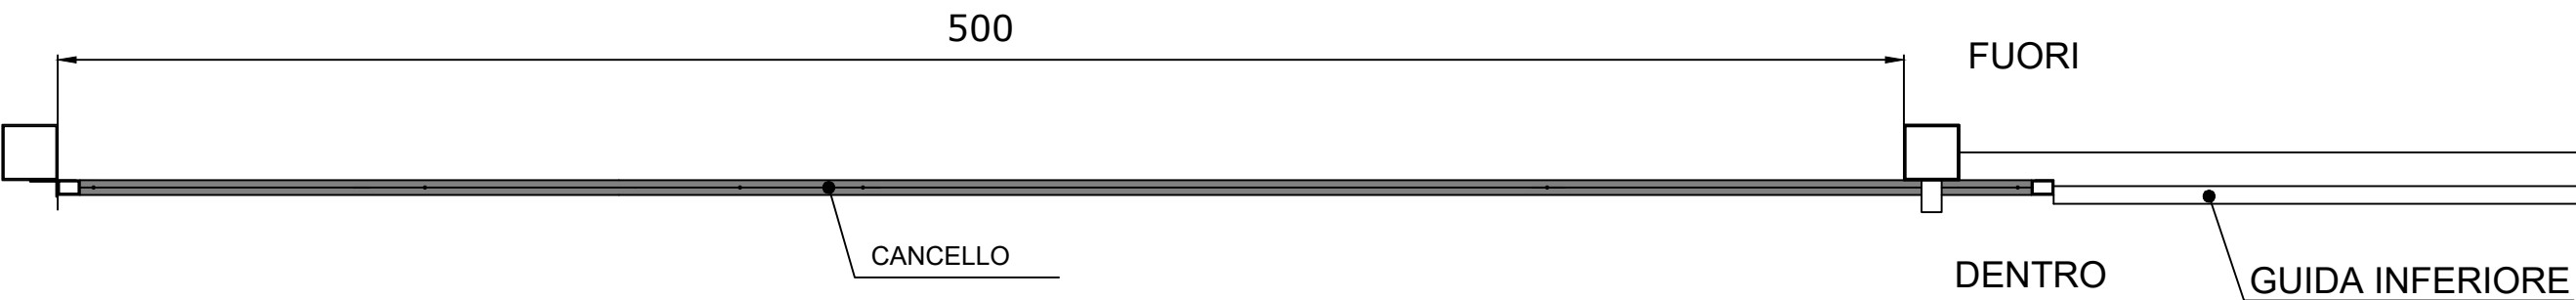


00	14/06/2021	EMISSIONE	SCS Ingegneria	SCS Ingegneria	SCS Ingegneria
REV.	DATE	DESCRIPTION	PREPARED	CHECKED	APPROVED
DIRETTORE TECNICO / Technical Director			ING. ANTONIO SERGI		
NOME D'ARCHIVIO / FILE NAME			DATA / Date		
Layout di progetto			14/06/2021		
FORMATO DEL DISEGNO / Drawing Format			NUMERO FOGLIO DEL DISEGNO / Drawing sheet		
A2			2 di 3		
SCS Sviluppo 1 S.r.l., sede legale in Ostuni, Via Ferdinando Ayroldi n. 10, 72017, P.IVA 02630050744			IMPIANTO AGROVOLTATICO DELLA POTENZA 96,831 DI MWp, UBICATO NEL COMUNE DI ASCOLI SATRIANO (FG) LOCALITA' CONTRADA PERILLO		
PROGETTISTA / Technical Advisor			TITOLO / Title		
SCS INGEGNERIA			PARTICOLARI COSTRUTTIVI RECINZIONE		
PROGETTO / Project			CODE		
ASCOLI SATRIANO FV			GROUP		
			FUNCTION		
			TYPE		
			DISCIPLINE		
			COUNTRY		
			TEC.		
			PLANT		
			PROGRESSIVE		
			REVISION		
			SCS DES DC IV IT AP 9 5 3 2 0 6 3 0 0		

DETAGLIO CANCELLO CARRABILE SCORREVOLE - RECINZIONE
 particolari costruttivi - scala 1:20


PROSPETTO
 LATERALE

PROSPETTO FRONTALE

APERTURA A DESTRA

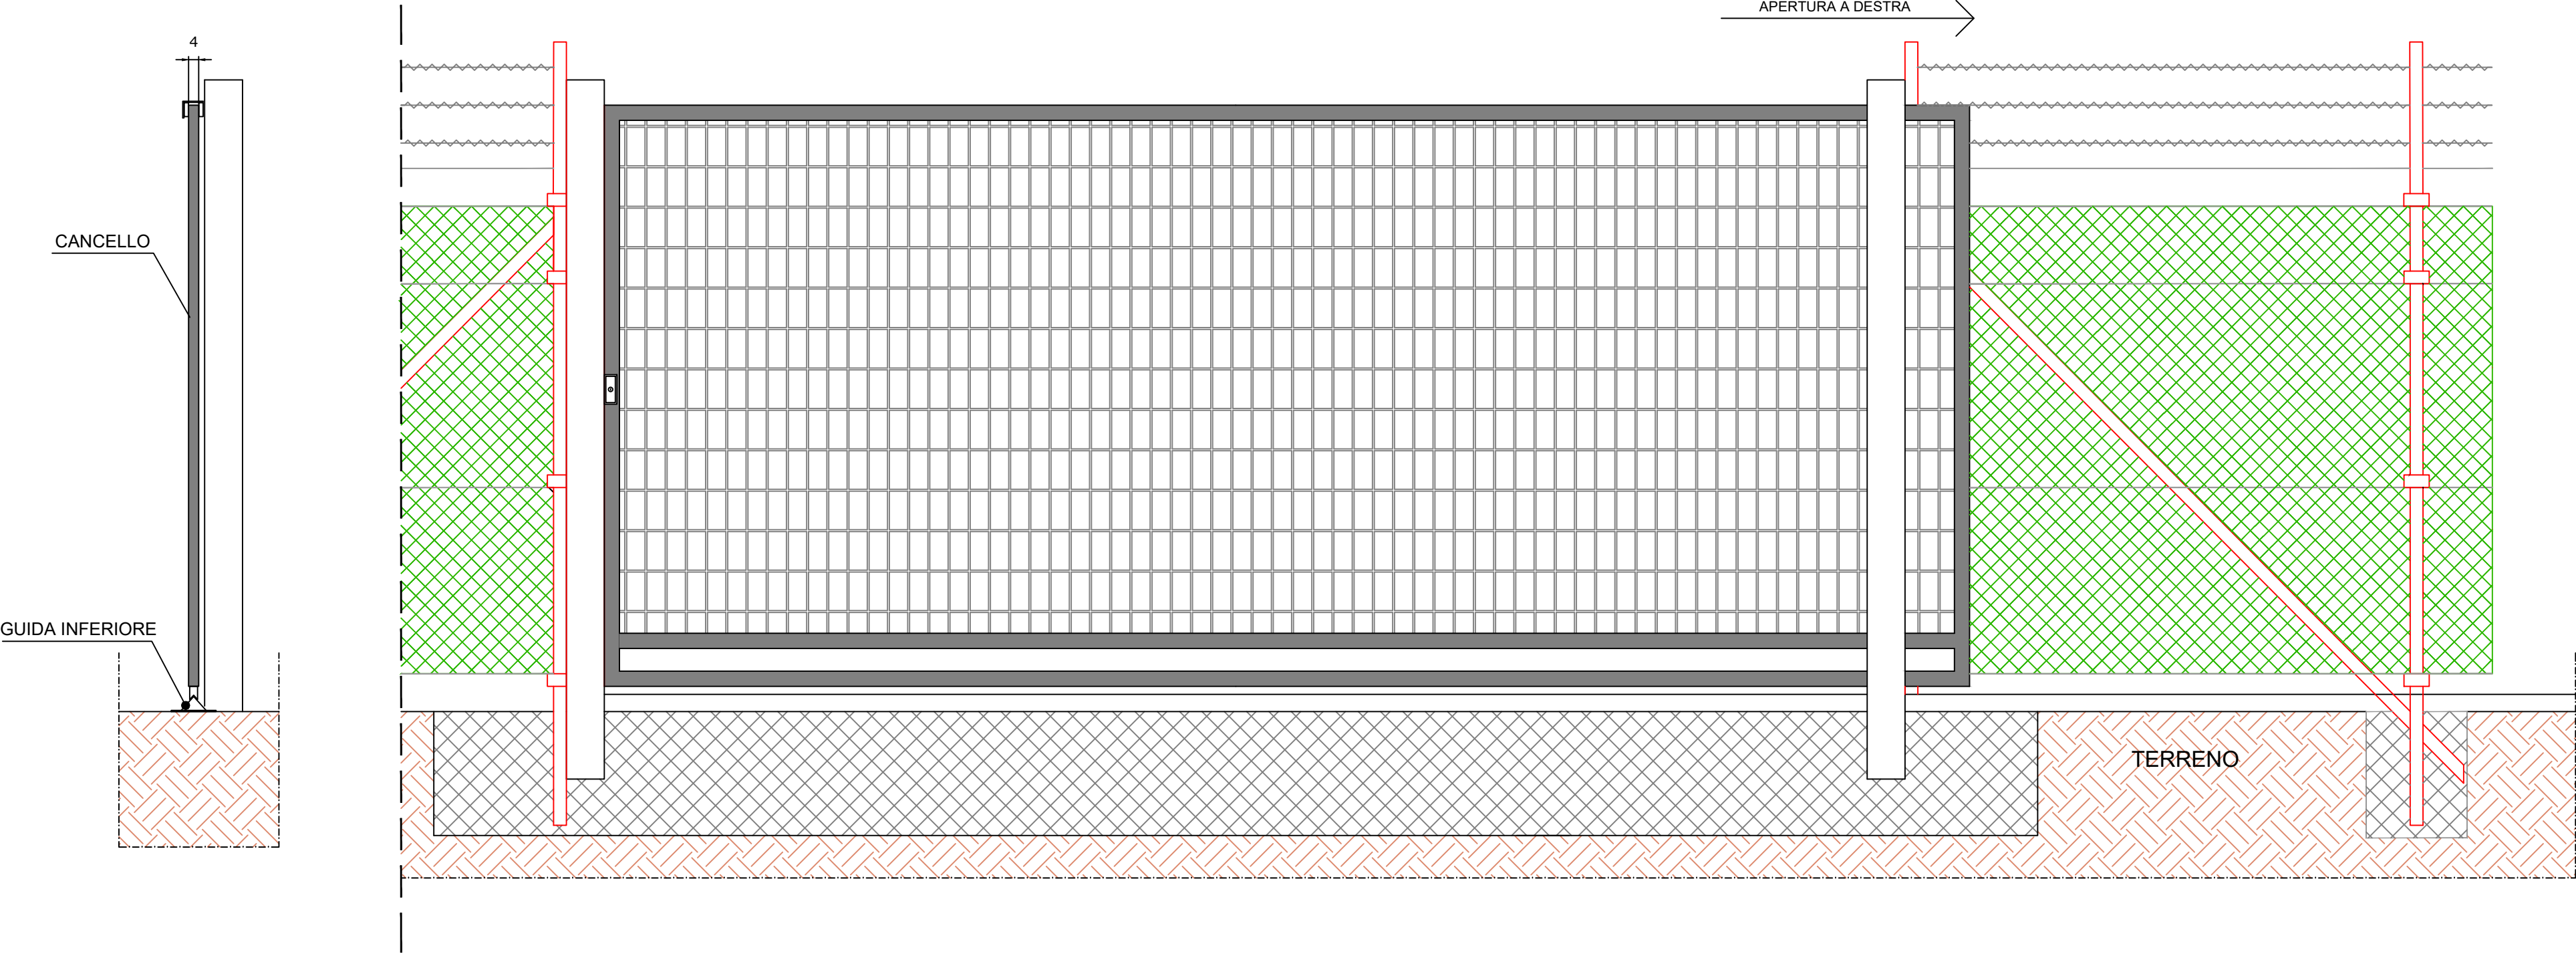

PIANTA

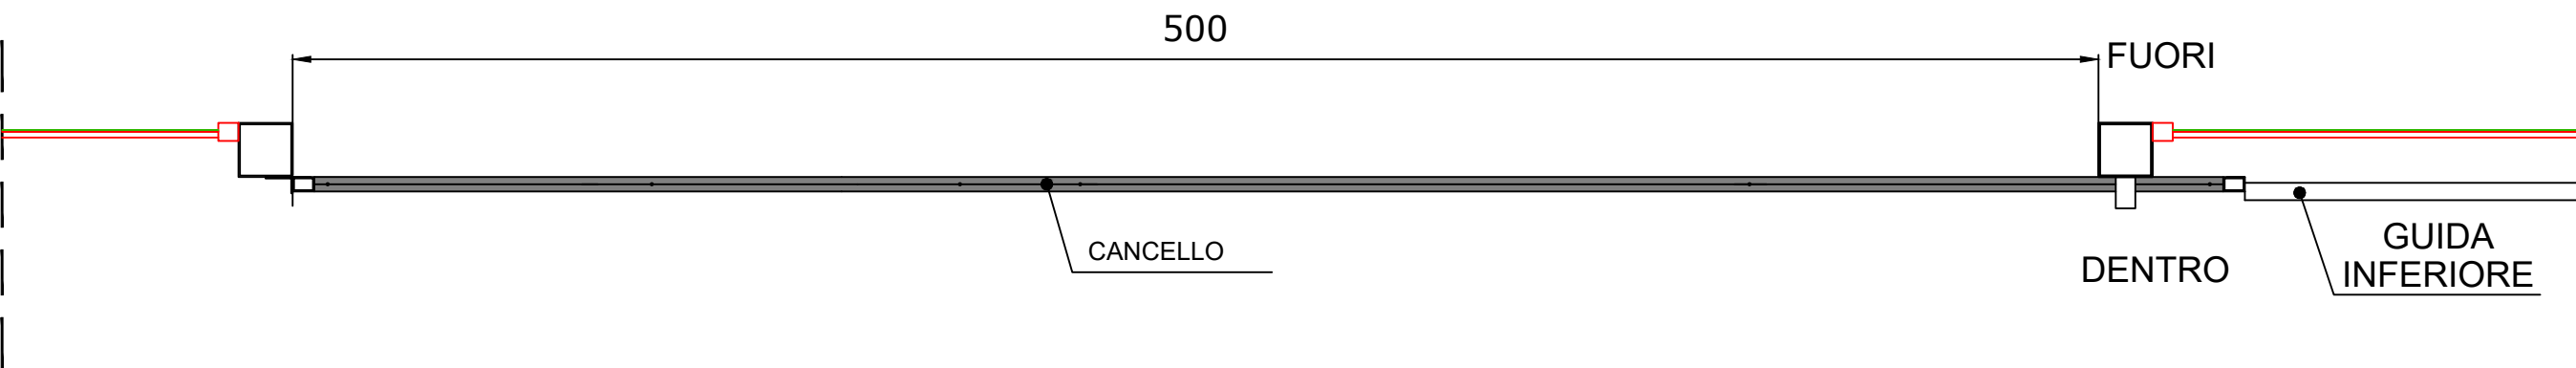

00	14/06/2021	EMISSIONE	SCS Ingegneria	SCS Ingegneria	SCS Ingegneria
REV.	DATE	DESCRIPTION	PREPARED	CHECKED	APPROVED
DIRETTORE TECNICO / Technical Director			ING. ANTONIO SERGI		
NOME D'ARCHIVIO / FILE NAME			DATA / Date		
Layout di progetto			14/06/2021		
FORMATO DEL DISEGNO / Drawing Format			NUMERO FOGLIO DEL DISEGNO / Drawing sheet		
A2			3 di 3		
SOGGETTO PROPONENTE / Proponent			PROGETTO / Project		
SCS Sviluppo 1 S.r.l., sede legale in Ostuni, Via Ferdinando Ayrolti n. 10, 72017, P.IVA 02630050744			IMPIANTO AGROVOLTAICO DELLA POTENZA 96,831 DI MWp, UBICATO NEL COMUNE DI ASCOLI SATRIANO (FG) LOCALITA' CONTRADA PERILLO		
PROGETTISTA / Technical Advisor			SCOPO DOCUMENTO / Utilization Scope		
SCS INGENGERIA			ITER AUTORIZZATIVO		
PROGETTO / Project			TITOLO / Title		
ASCOLI SATRIANO FV			PARTICOLARI COSTRUTTIVI RECINZIONE		
CODE					
GROUP	FUNCTION	TYPE	DISCIPLINE	COUNTRY	TEC.
SCS	DES	DC	IV	IT	AP
9	5	3	2	0	6
3	0	0	0	0	0