




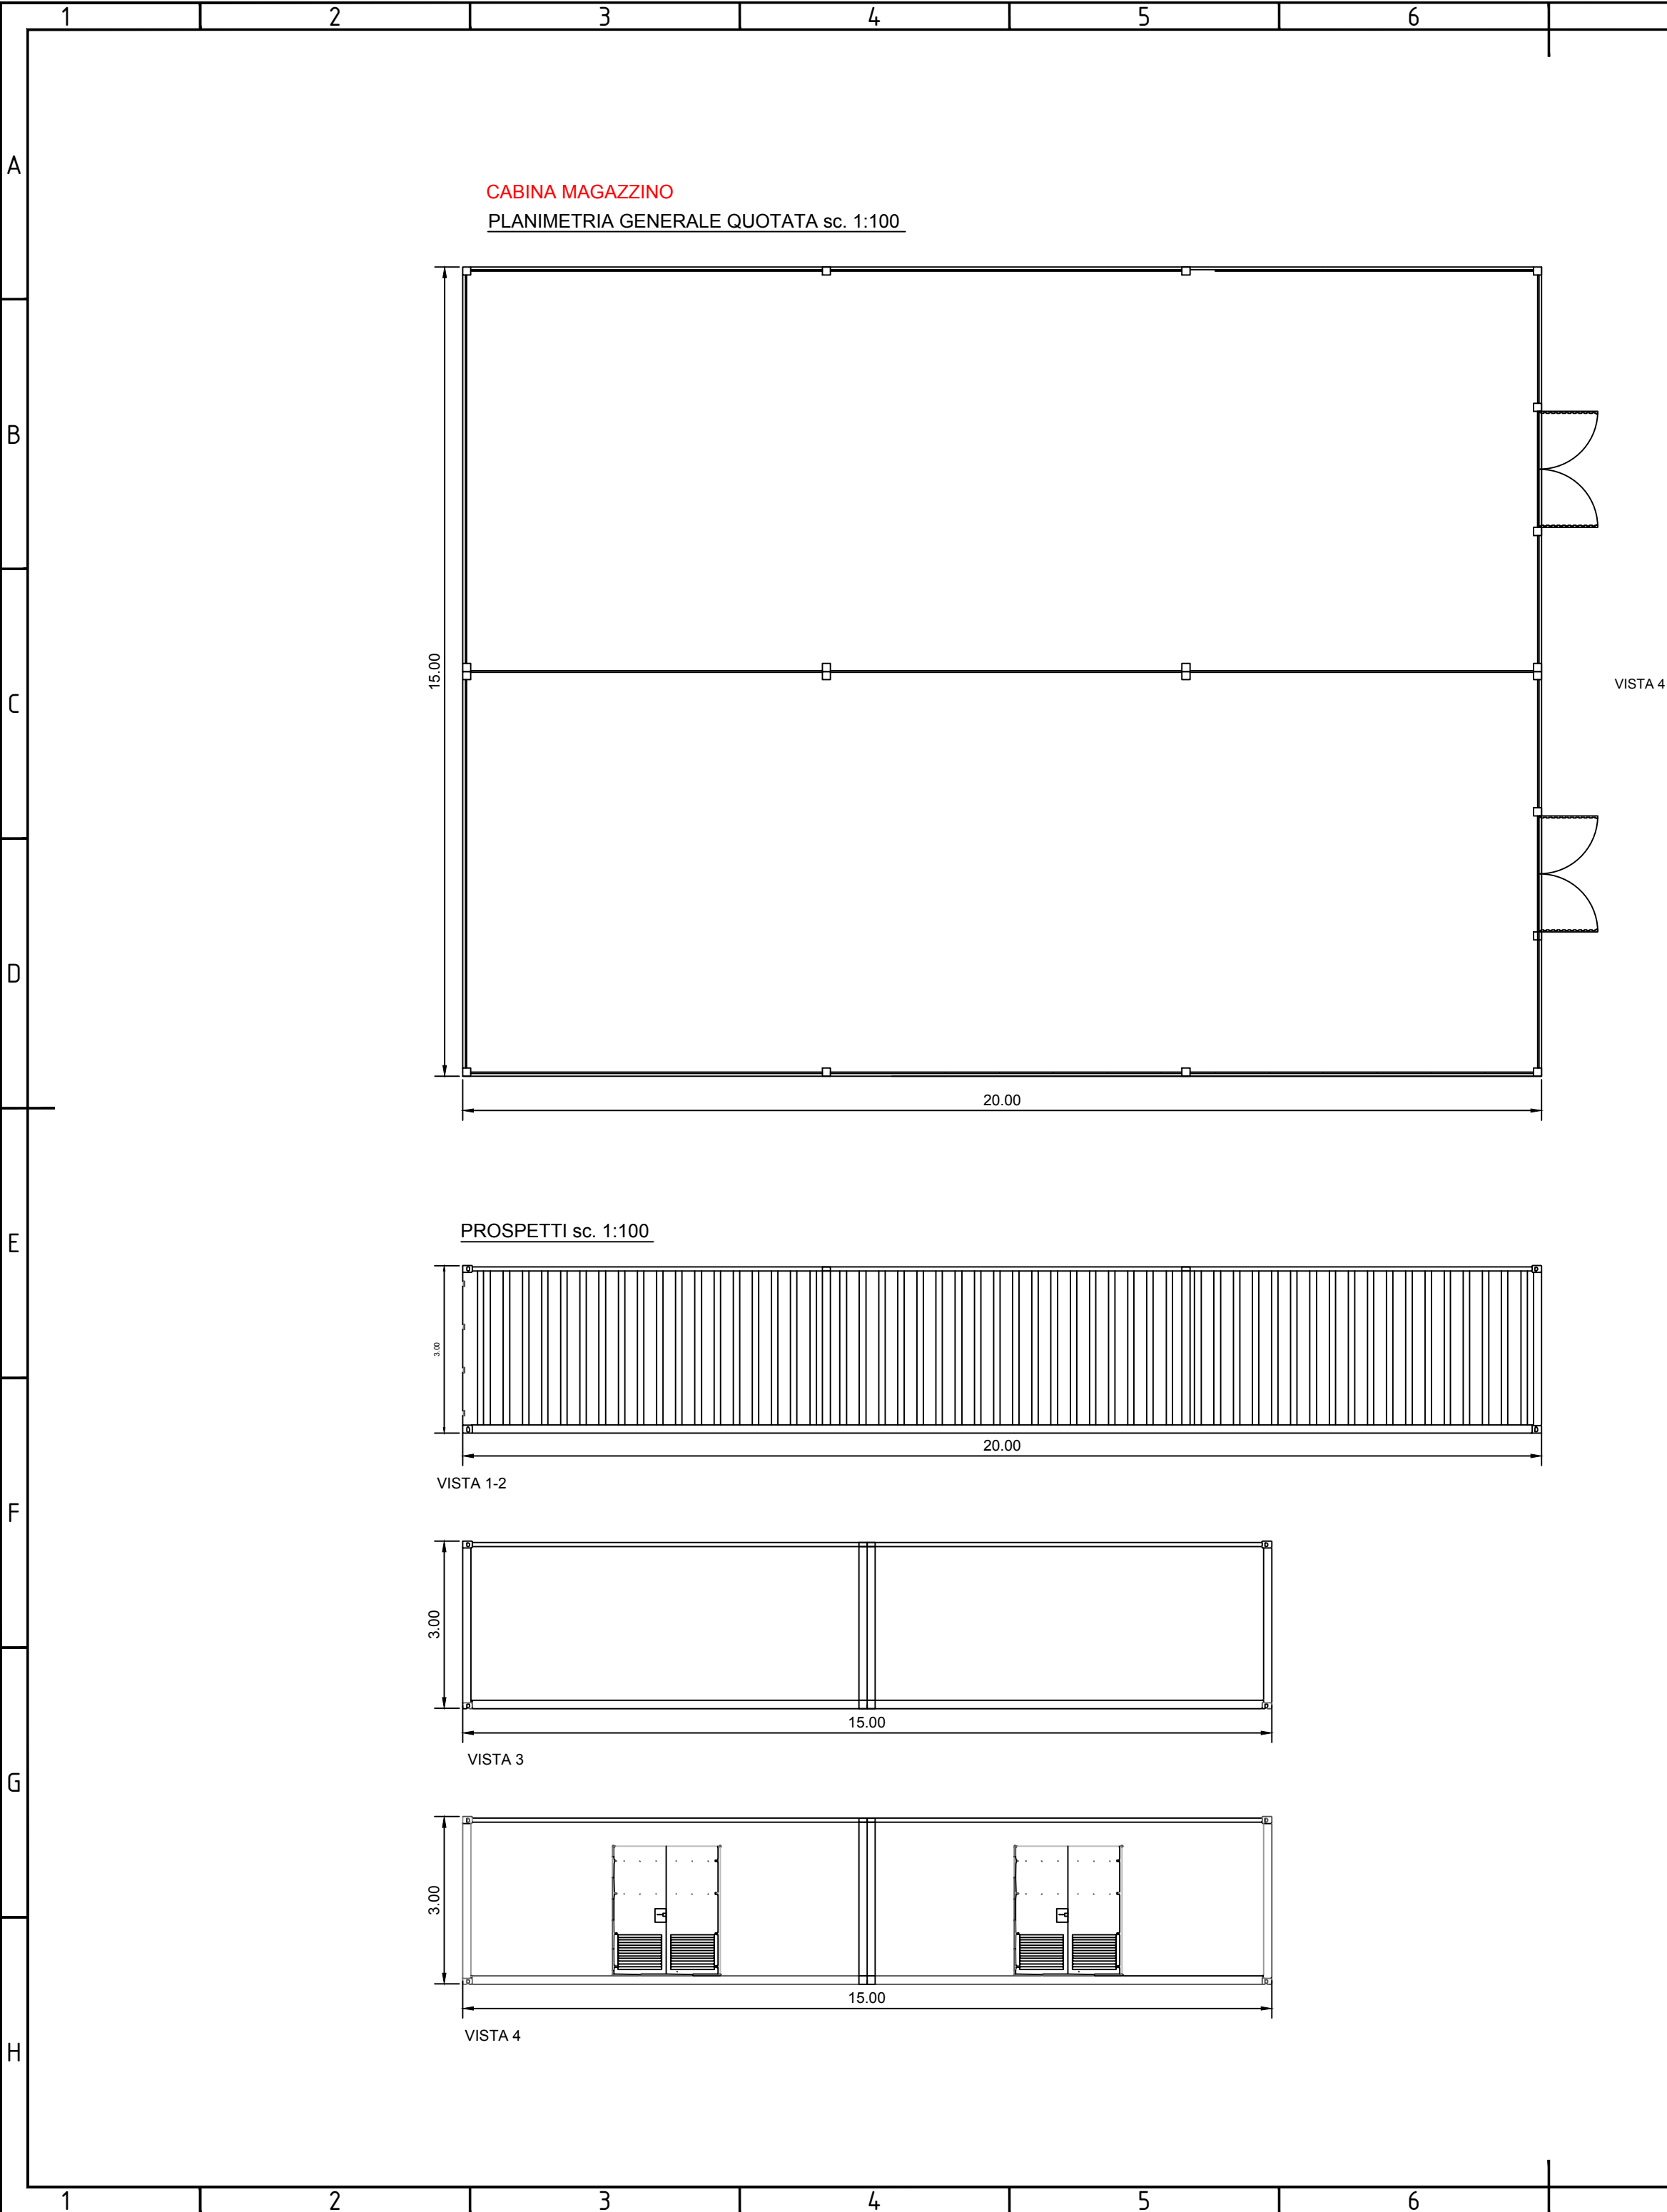

PLANIMETRIA D'INQUADRAMENTO
scala 1:20.000

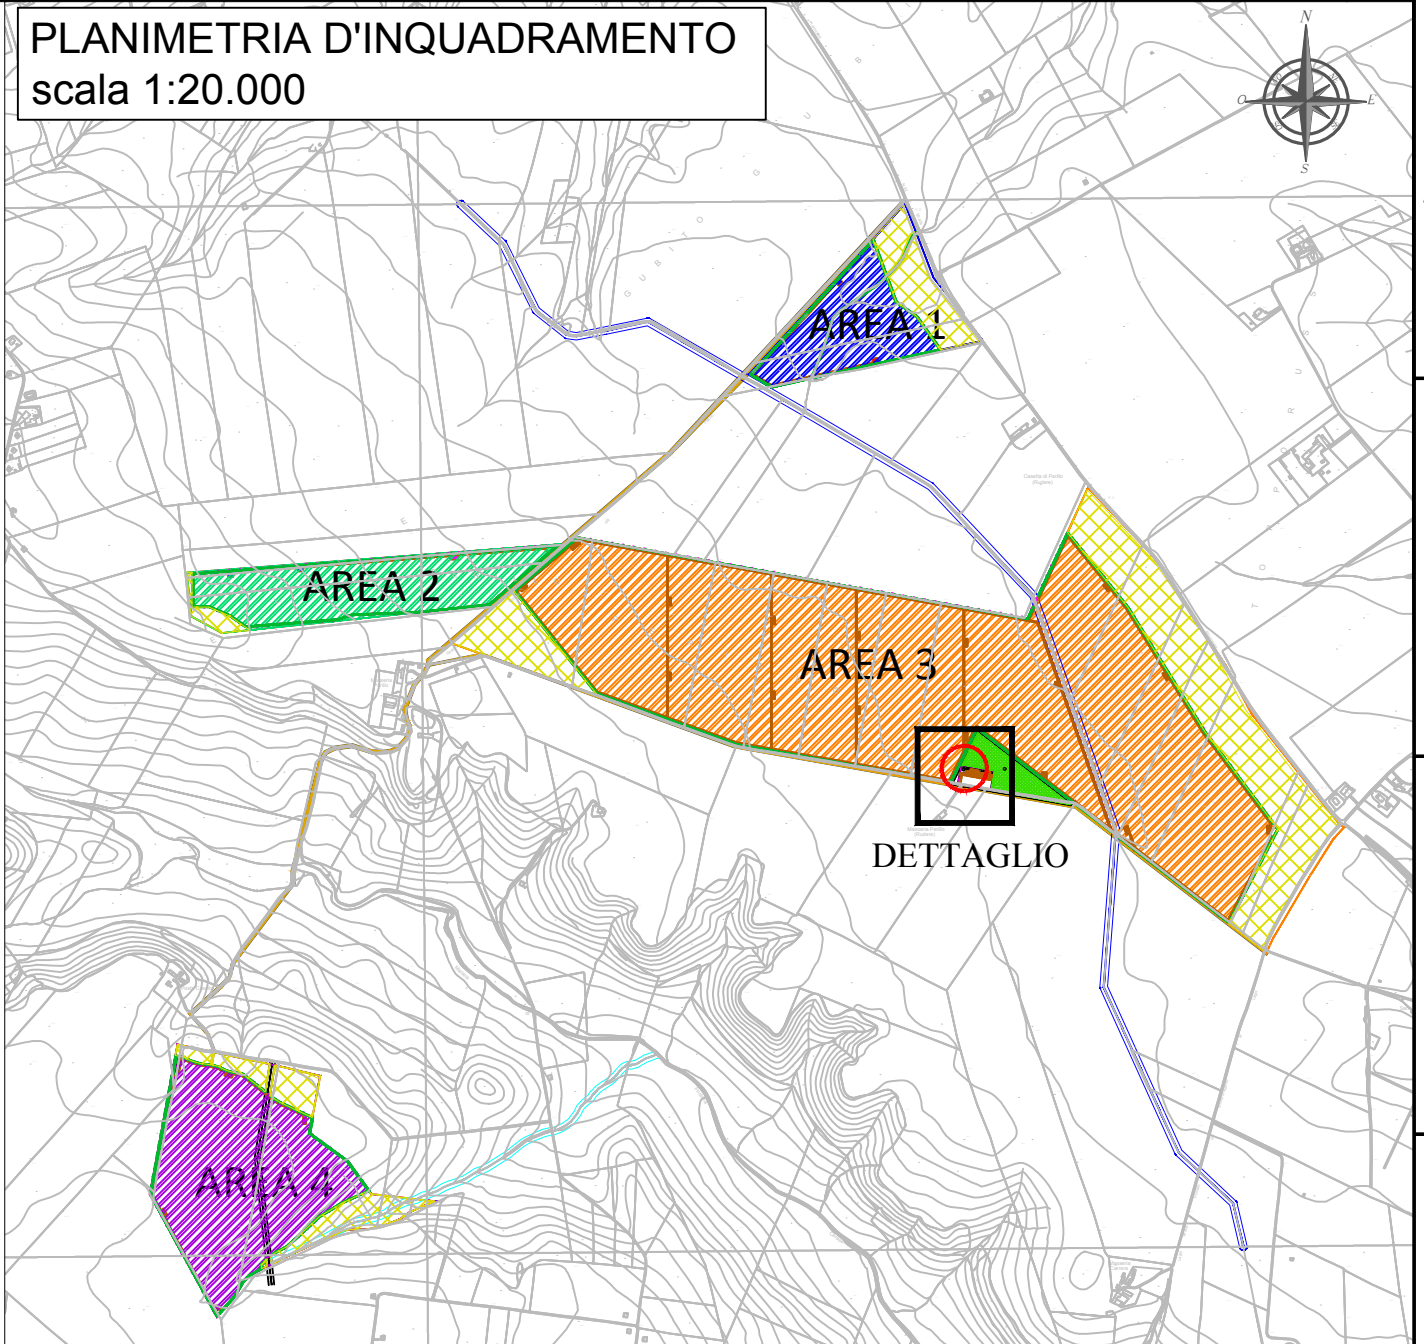

DETTAGLIO in scala 1:500

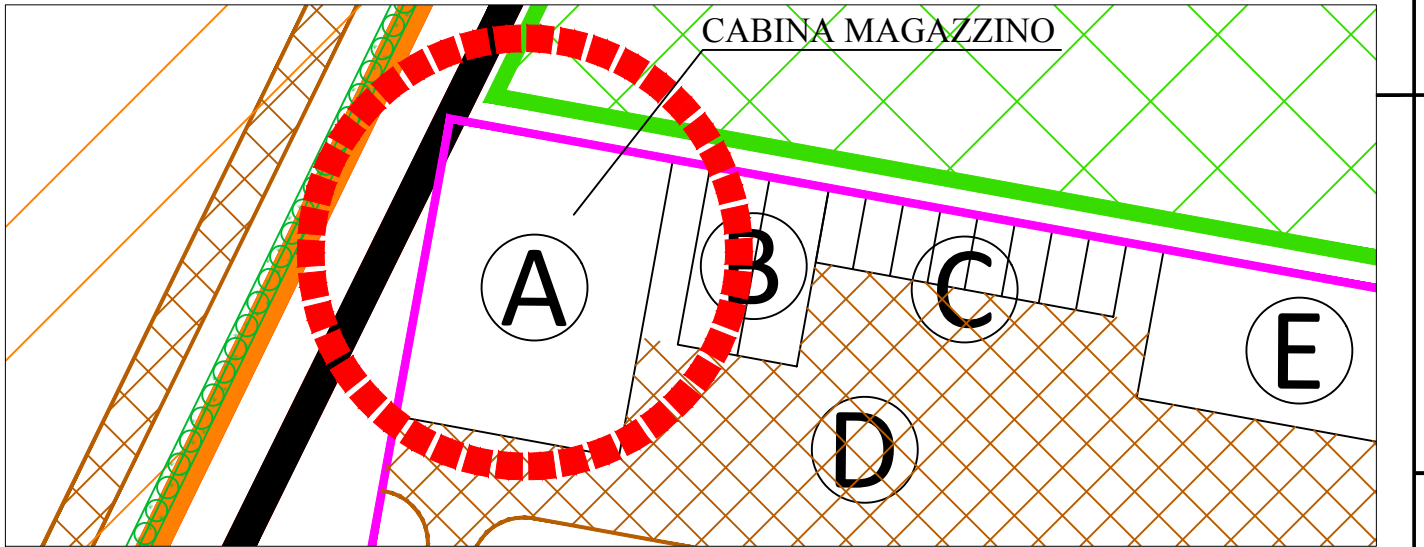

00	12/11/2021	EMISSIONE	SCS Ingegneria	SCS Ingegneria	SCS Ingegneria
REV.	DATE	DESCRIPTION	V.DECAROLIS	S.MICCOLI	A. SERGI
			PREPARED	CHECKED	APPROVED

DIRETTORE TECNICO / Technical Director

ING. ANTONIO SERGI

NOME D'ARCHIVIO / FILE NAME

Cabina Magazzino

FORMATO DEL DISEGNO / Drawing Format

A2

SOGGETTO PROPONENTE / Proponent

SCS Sviluppo 1 S.r.l.,
sede legale in Ostuni,
Via Ferdinando Ayroldi n. 10, 72017,
P.IVA 02636140747

PROGETTISTA / Technical Advisor


INGEGNERIA

PROGETTO / Project

ASCOLI SATRIANO FV

DATA / Date

12/11/2021

SCALA DEL DISEGNO / Drawing scale

-

NUMERO FOGLIO DEL DISEGNO / Drawing sheet

1 di 1

PROGETTO / Project

IMPIANTO AGROVOLTAICO DELLA POTENZA DI 96,831 MWp,
UBICATO NEL COMUNE DI ASCOLI SATRIANO (FG) LOCALITA' CONTRADA PERILLO

SCOPO DOCUMENTO / Utilization Scope

ITER AUTORIZZATIVO

TITOLO / Title

CABINA MAGAZZINO

ING. ANTONIO SERGI

Dot. ANTONIO SERGI
Albo Prof. Ingegneria B
N. 463

CODE									
GROUP	FUNCTION	TYPE	DISCIPLINE	COUNTRY	TEC.	PLANT	PROGRESSIVE	REVISION	
SCS	DES	DEL	EIT	AP	4	6	3	1	07000

A2