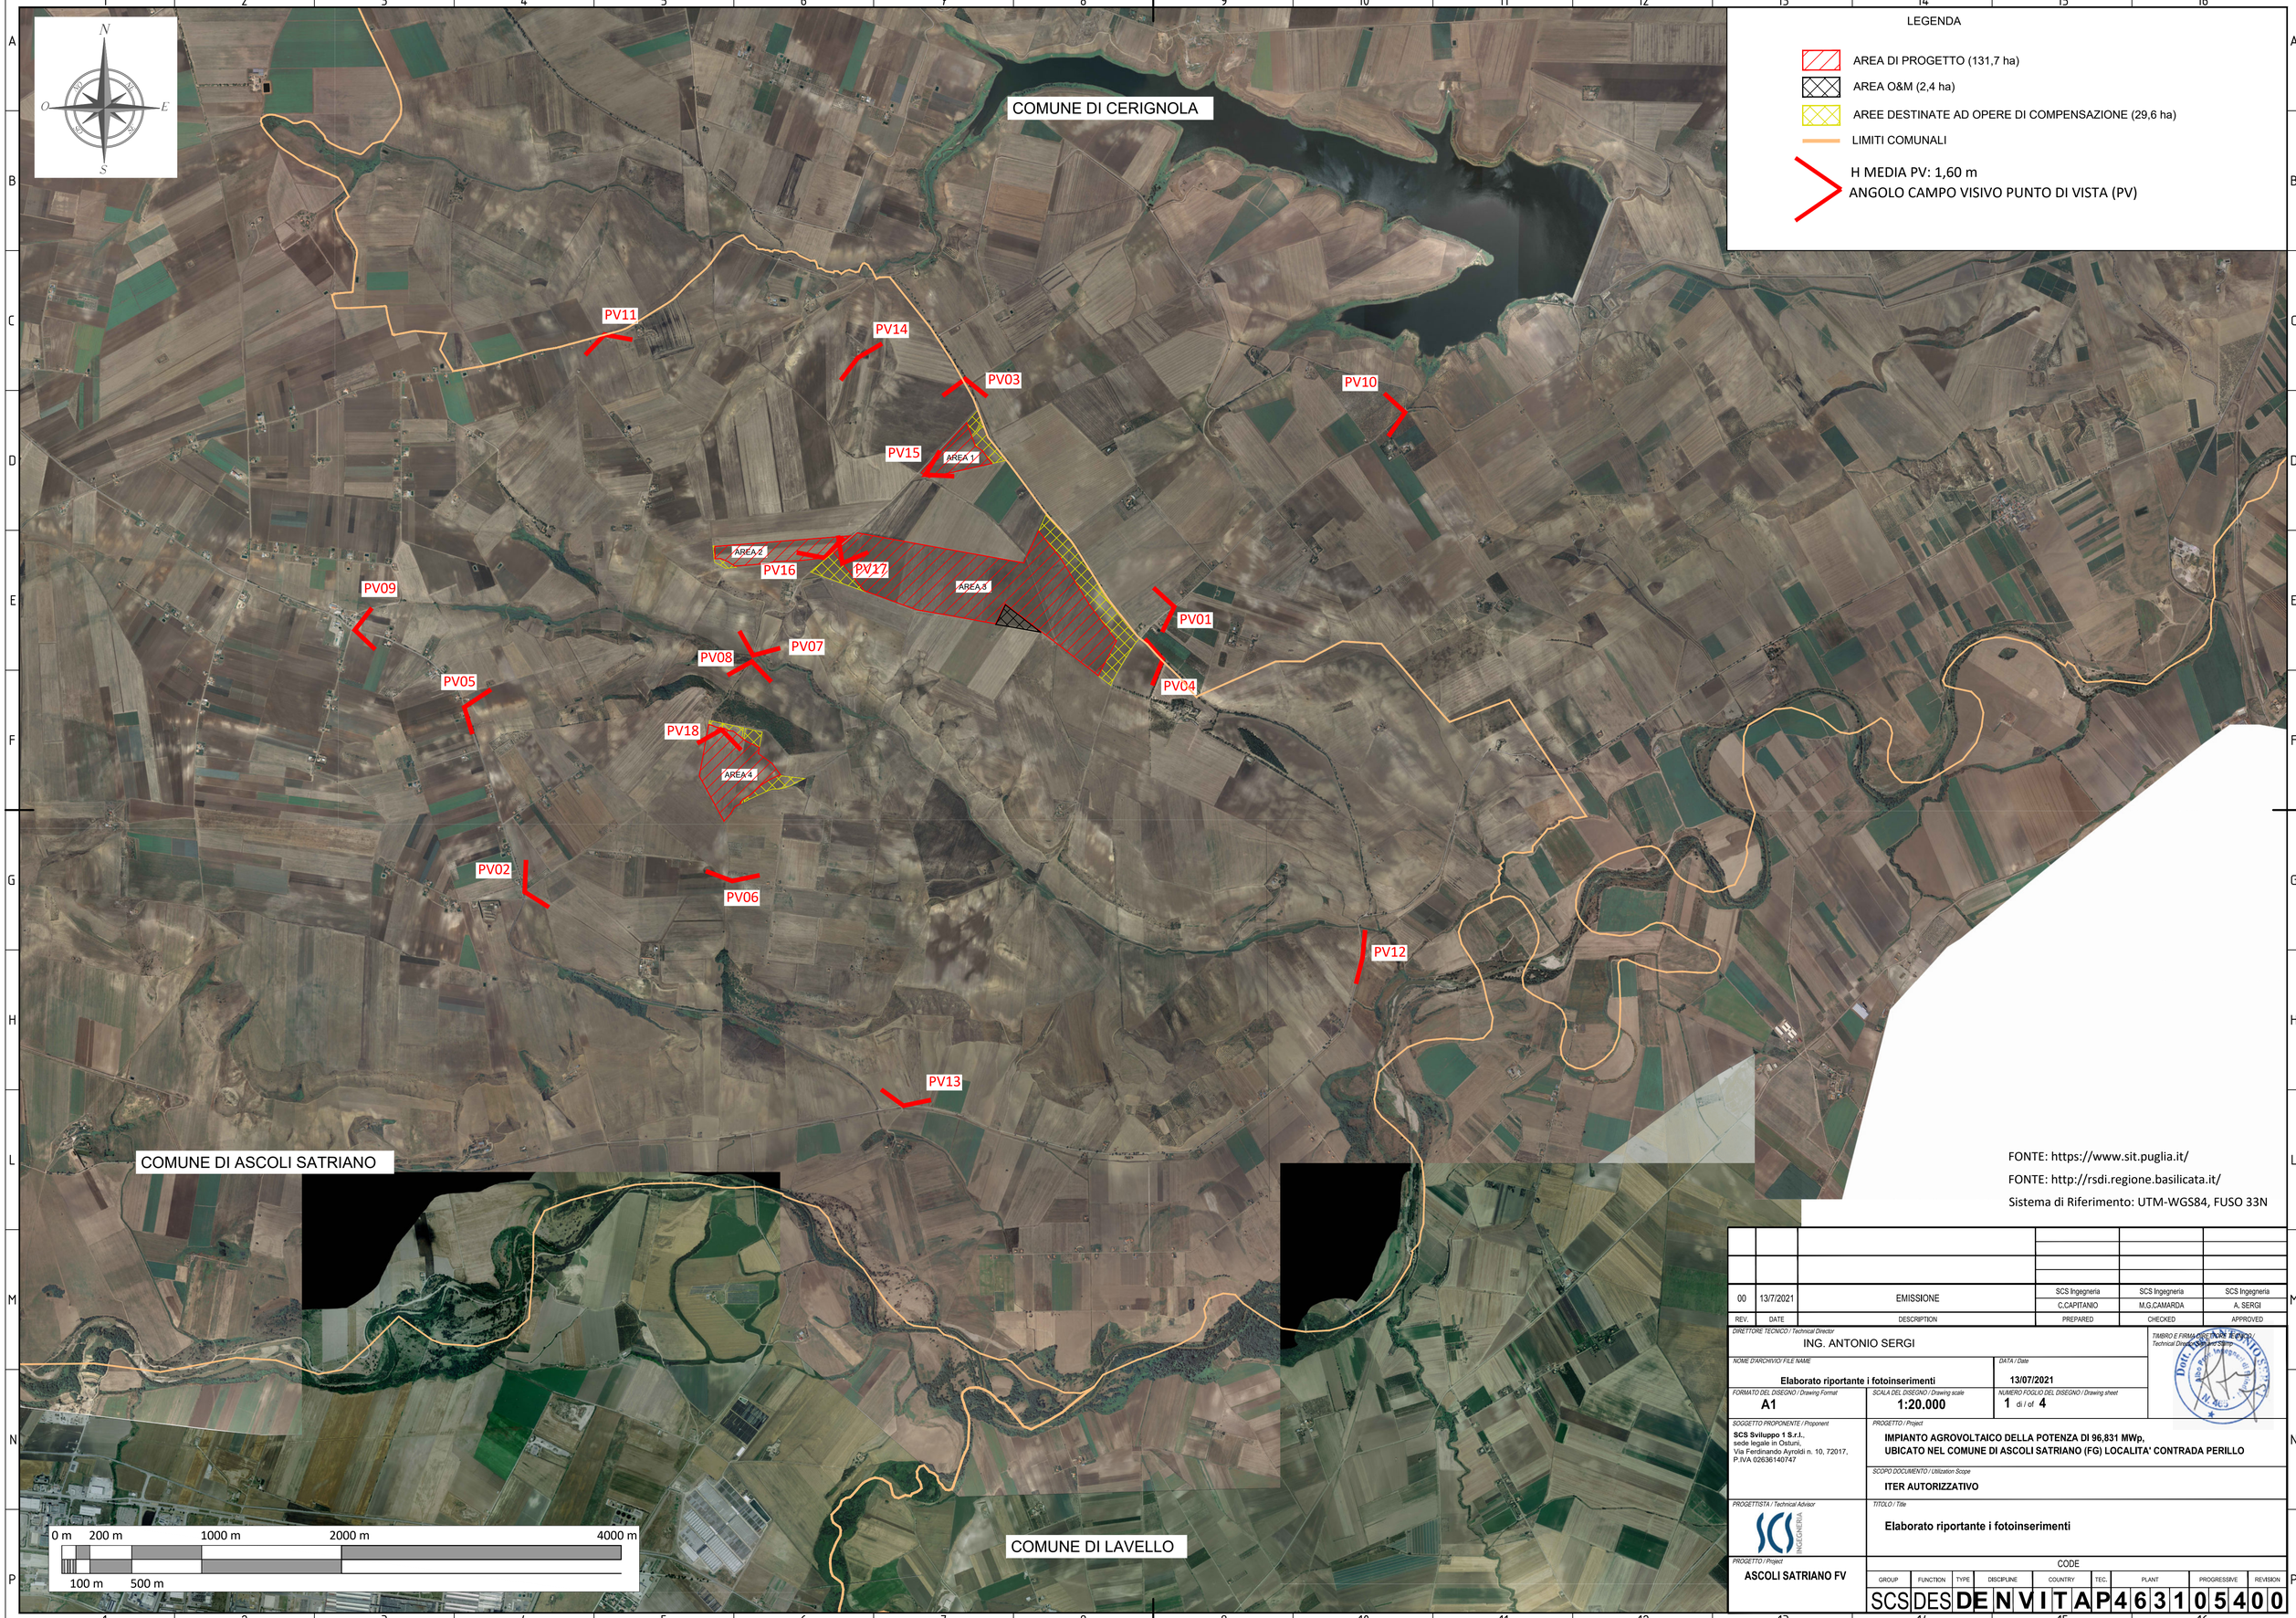

LEGENDA

- AREA DI PROGETTO (131,7 ha)
- AREA O&M (2,4 ha)
- AREE DESTINATE AD OPERE DI COMPENSAZIONE (29,6 ha)
- LIMITI COMUNALI
- H MEDIA PV: 1,60 m
- ANGOLO CAMPO VISIVO PUNTO DI VISTA (PV)

FONTE: https://www.sit.puglia.it/

FONTE: http://rsdi.regione.basilicata.it/

Sistema di Riferimento: UTM-WGS84, FUSO 33N

REV.	DATE	DESCRIPTION	PREPARED	CHECKED	APPROVED
00	13/7/2021	EMISSIONE	SCS Ingegneria C.CAPITANIO	SCS Ingegneria M.G.CAMARDA	SCS Ingegneria A. SERGI

DIRETTORE TECNICO / Technical Director: ING. ANTONIO SERGI

TIMBRO E FIRMA DEL TECNICO / Technical Director's seal and Signature

NOME D'ARCHIVIO / FILE NAME: Elaborato riportante i fotoinserimenti

DATA / Date: 13/07/2021

FORMATO DEL DISEGNO / Drawing Format: A1

SCALA DEL DISEGNO / Drawing scale: 1:20.000

NUMERO FOGLIO DEL DISEGNO / Drawing sheet: 1 di / of 4

SOGGETTO PROPONENTE / Proponent:
SCS Sviluppo 1 S.r.l.,
sede legale in Ostuni,
Via Ferdinando Ayroldi n. 10, 72017,
P.IVA 02636140747

PROGETTO / Project:
IMPIANTO AGROVOLTAICO DELLA POTENZA DI 96,831 MWp,
UBICATO NEL COMUNE DI ASCOLI SATRIANO (FG) LOCALITA' CONTRADA PERILLO

SCOPO DOCUMENTO / Utilization Scope:
ITER AUTORIZZATIVO

PROGETTISTA / Technical Advisor

TITOLO / Title:
Elaborato riportante i fotoinserimenti

PROGETTO / Project:
ASCOLI SATRIANO FV

CODE

GROUP	FUNCTION	TYPE	DISCIPLINE	COUNTRY	TEC.	PLANT	PROGRESSIVE	REVISION
SCS	DES	DE	NVI	TA	P	463	105	400

Punto di vista fotografico "PV 1" - *"Ante Operam"*
da tratturello Cerignola Melfi verso l'Area 1 di Progetto

Punto di vista fotografico "PV 1" - *"Post Operam"*
da tratturello Cerignola Melfi verso l'Area 1 di Progetto

Punto di vista fotografico "PV 2" - *"Ante Operam"*
da SP89 verso l'Area 4 di Progetto

Punto di vista fotografico "PV 2" - *"Post Operam"*
da SP89 verso l'Area 4 di Progetto

QUADRO DI UNIONE
SCALA: 1:40.000

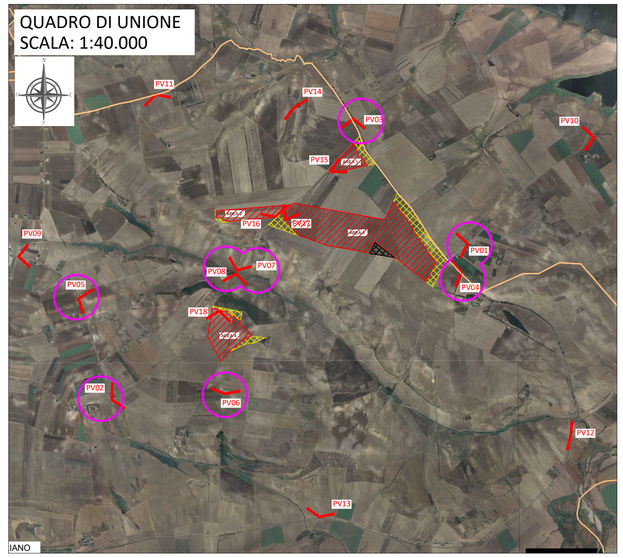

Punto di vista fotografico "PV 3" - *"Ante Operam"*
da SP82 Regio tratturello Foggia Ascoli Lavello e Parco Ofanto l'Area 1 di Progetto

Punto di vista fotografico "PV 3" - *"Post Operam"*
da SP82 Regio tratturello Foggia Ascoli Lavello e Parco Ofanto l'Area 1 di Progetto

Punto di vista fotografico "PV 4" - *"Ante Operam"*
da Regio Tratturo Foggia Ascoli Lavello verso l'Area 3 di Progetto

Punto di vista fotografico "PV 4" - *"Post Operam"*
da Regio Tratturo Foggia Ascoli Lavello verso l'Area 3 di Progetto

LEGENDA

- AREA DI PROGETTO (131,7 ha)
- AREA O&M (2,4 ha)
- AREE DESTINATE AD OPERE DI COMPENSAZIONE (29,6 ha)
- LIMITI COMUNALI
- H MEDIA PV: 1,60 m
  ANGOLO CAMPO VISIVO PUNTO DI VISTA (PV)

Punto di vista fotografico "PV 5" - *"Ante Operam"*
da SP89 verso l'Area 4 di Progetto

Punto di vista fotografico "PV 5" - *"Post Operam"*
da SP89 verso l'Area 4 di Progetto

Punto di vista fotografico "PV 6" - *"Ante Operam"*
da segnalazioni architettoniche verso l'Area 4 di Progetto

Punto di vista fotografico "PV 6" - *"Post Operam"*
da segnalazioni architettoniche verso l'Area 4 di Progetto

Punto di vista fotografico "PV 7" - *"Ante Operam"*
da Rio Carrera Parco Ofanto verso l'Area 4 di Progetto

Punto di vista fotografico "PV 7" - *"Post Operam"*
da Rio Carrera Parco Ofanto verso l'Area 4 di Progetto

Punto di vista fotografico "PV 8" - *"Ante Operam"*
da Rio Carrera Parco Ofanto verso l'Area 4 di Progetto

Punto di vista fotografico "PV 8" - *"Post Operam"*
da Rio Carrera Parco Ofanto verso l'Area 4 di Progetto

REV.	DATE	DESCRIPTION	PREPARED	CHECKED	APPROVED
00	13/7/2021	EMISSIONE	SCS Ingegneria C.CAPITANIO	SCS Ingegneria M.G.CAMARDA	SCS Ingegneria A. SERGI

DIRETTORE TECNICO / Technical Director
ING. ANTONIO SERGI

TIMBRO E FIRMA DIRETTORE TECNICO / Technical Director's Stamp and Signature

NOME D'ARCHIVIO/ FILE NAME
Elaborato riportante i fotoinserimenti

DATA / Date
13/07/2021

FORMATO DEL DISEGNO / Drawing Format
A1

SCALA DEL DISEGNO / Drawing scale
/

NUMERO FOGLIO DEL DISEGNO / Drawing sheet
2 di / of **4**

SOGGETTO PROPONENTE / Proponent
SCS Sviluppo 1 S.r.l.,
sede legale in Osturni,
Via Ferdinando Ayroldi n. 10, 72017,
P.IVA 02636140747

PROGETTO / Project
IMPIANTO AGROVOLTAICO DELLA POTENZA DI 96,831 MWp,
UBICATO NEL COMUNE DI ASCOLI SATRIANO (FG) LOCALITA' CONTRADA PERILLO

SCOPO DOCUMENTO / Utilization Scope
ITER AUTORIZZATIVO

PROGETTISTA / Technical Advisor
SCS INGEGNERIA

TITOLO / Title
Elaborato riportante i fotoinserimenti

PROGETTO / Project
ASCOLI SATRIANO FV

CODE

GROUP	FUNCTION	TYPE	DISCIPLINE	COUNTRY	TEC.	PLANT	PROGRESSIVE	REVISION
SCS	DES	DE	NVI	TA	P	463	105400	0

Punto di vista fotografico "PV 9" - *"Ante Operam"*
da Masseria San Carlo D'ascoli verso l'Area 3 di Progetto

Punto di vista fotografico "PV 9" - *"Post Operam"*
da Masseria San Carlo D'ascoli verso l'Area 3 di Progetto

Punto di vista fotografico "PV 10" - *"Ante Operam"*
da SIC Valle Ofanto lago Capaciotti verso l'Area 1 di Progetto

Punto di vista fotografico "PV 10" - *"Post Operam"*
da SIC Valle Ofanto lago Capaciotti verso l'Area 1 di Progetto

Punto di vista fotografico "PV 11" - *"Ante Operam"*
da SP97 verso l'Area 2 di Progetto

Punto di vista fotografico "PV 11" - *"Post Operam"*
da SP97 verso l'Area 2 di Progetto

Punto di vista fotografico "PV 12" - *"Ante Operam"*
da SP91 strada a valenza paesaggistica verso l'Area 3 di Progetto

Punto di vista fotografico "PV 12" - *"Post Operam"*
da SIC Valle Ofanto lago Capaciotti verso l'Area 3 di Progetto

Punto di vista fotografico "PV 13" - *"Ante Operam"*
da SP91 strada a valenza paesaggisticaverso l'Area 3 di Progetto

Punto di vista fotografico "PV 13" - *"Post Operam"*
da SP91 strada a valenza paesaggisticaverso l'Area 3 di Progetto

Punto di vista fotografico "PV 14" - *"Ante Operam"*
da Masseria gubito primo verso l'Area 1 di Progetto

Punto di vista fotografico "PV 14" - *"Post Operam"*
da Masseria gubito primo verso l'Area 1 di Progetto

Punto di vista fotografico "PV 15" - *"Ante Operam"*
da zona sud dell' area 1 di progetto verso l'impianto

Punto di vista fotografico "PV 15" - *"Post Operam"*
da zona sud dell' area 1 di progetto verso l'impianto

Punto di vista fotografico "PV 16" - *"Ante Operam"*
da zona sud-ovest dell' area 3 di progetto verso l'impianto

Punto di vista fotografico "PV 16" - *"Post Operam"*
da zona sud-ovest dell' area 3 di progetto verso l'impianto

QUADRO DI UNIONE
SCALA: 1:40.000

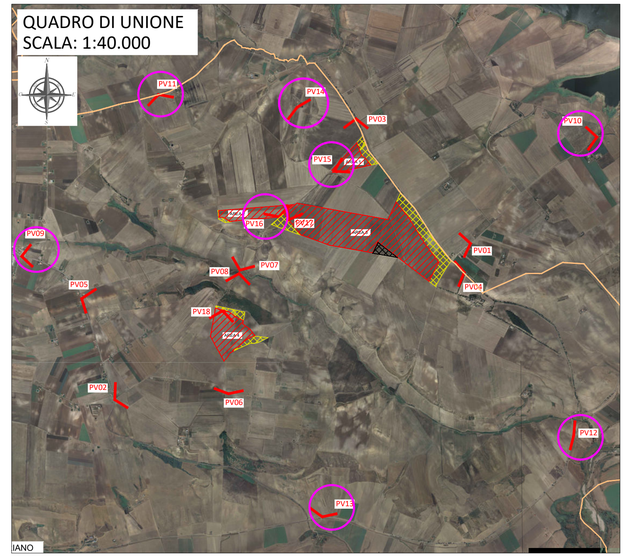

LEGENDA

- AREA DI PROGETTO (131,7 ha)
- AREA O&M (2,4 ha)
- AREE DESTINATE AD OPERE DI COMPENSAZIONE (29,6 ha)
- LIMITI COMUNALI
- H MEDIA PV: 1,60 m
  ANGOLO CAMPO VISIVO PUNTO DI VISTA (PV)

REV.	DATE	DESCRIPTION	PREPARED	CHECKED	APPROVED
00	13/7/2021	EMISSIONE	SCS Ingegneria C.CAPITANIO	SCS Ingegneria M.G.CAMARDA	SCS Ingegneria A. SERGI

DIRETTORE TECNICO / Technical Director
ING. ANTONIO SERGI

TIMBRO E FIRMA DIRETTORE TECNICO / Technical Director's seal and signature

NOME D'ARCHIVIO/ FILE NAME
Elaborato riportante i fotoinserimenti

DATA / Date
13/07/2021

FORMATO DEL DISEGNO / Drawing Format
A1

SCALA DEL DISEGNO / Drawing scale
/

NUMERO FOGLIO DEL DISEGNO / Drawing sheet
3 di / of 4

SOGGETTO PROPONENTE / Proponent
SCS Sviluppo 1 S.r.l.,
sede legale in Osturni,
Via Ferdinando Ayroldi n. 10, 72017,
P.IVA 02636140747

PROGETTO / Project
IMPIANTO AGROVOLTAICO DELLA POTENZA DI 96,831 MWp,
UBICATO NEL COMUNE DI ASCOLI SATRIANO (FG) LOCALITA' CONTRADA PERILLO

SCOPO DOCUMENTO / Utilization Scope
ITER AUTORIZZATIVO

PROGETTISTA / Technical Advisor
SCS INGEGNERIA

TITOLO / Title
Elaborato riportante i fotoinserimenti

PROGETTO / Project
ASCOLI SATRIANO FV

CODE

GROUP	FUNCTION	TYPE	DISCIPLINE	COUNTRY	TEC.	PLANT	PROGRESSIVE	REVISION
SCS	DES	DE	NVI	TA	P	463	105400	0

Punto di vista fotografico "PV 17" - *"Ante Operam"*
da zona est dell' area 2 di progetto verso l'impianto

Punto di vista fotografico "PV 17" - *"Post Operam"*
da zona est dell' area 2 di progetto verso l'impianto

Punto di vista fotografico "PV 18" - *"Ante Operam"*
da zona nord dell' area 4 di progetto verso l'impianto

Punto di vista fotografico "PV 18" - *"Post Operam"*
da zona nord dell' area 4 di progetto verso l'impianto

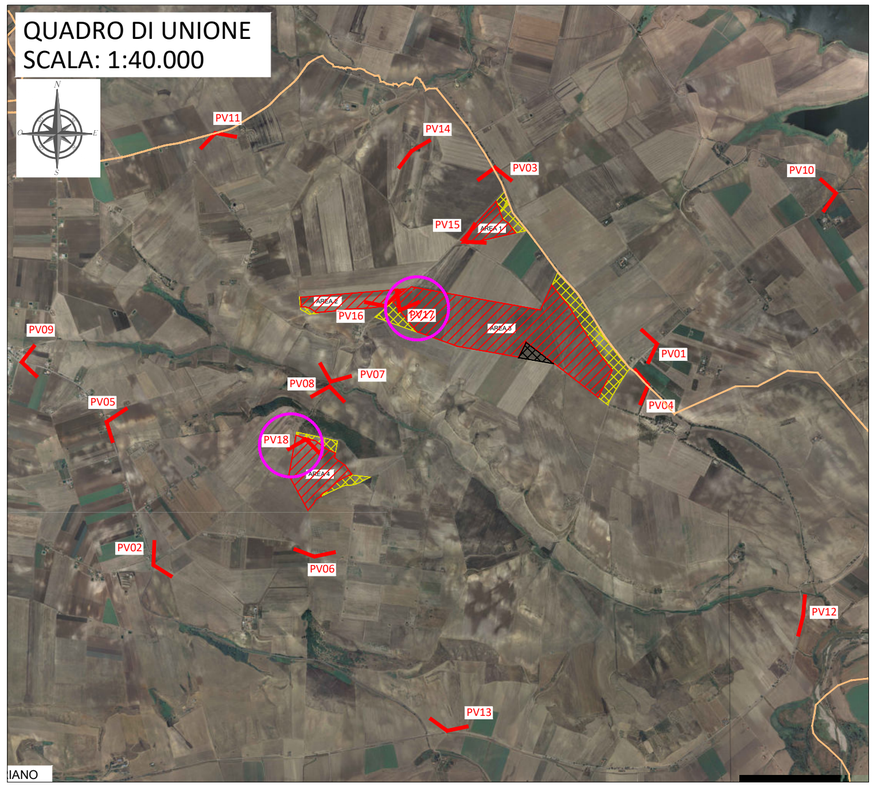

LEGENDA

- AREA DI PROGETTO (131,7 ha)
- AREA O&M (2,4 ha)
- AREE DESTINATE AD OPERE DI COMPENSAZIONE (29,6 ha)
- LIMITI COMUNALI
- H MEDIA PV: 1,60 m
- ANGOLO CAMPO VISIVO PUNTO DI VISTA (PV)

REV.	DATE	DESCRIPTION	PREPARED	CHECKED	APPROVED
00	13/7/2021	EMISSIONE	SCS Ingegneria C.CAPITANIO	SCS Ingegneria M.G.CAMARDA	SCS Ingegneria A. SERGI

DIRETTORE TECNICO / Technical Director
ING. ANTONIO SERGI

TIMBRO E FIRMA DIRETTORE TECNICO / Technical Director Sign and Stamp

NOME D'ARCHIVIO/ FILE NAME
Elaborato riportante i fotoinserimenti

DATA / Date
13/07/2021

FORMATO DEL DISEGNO / Drawing Format
A2

SCALA DEL DISEGNO / Drawing scale
/

NUMERO FOGLIO DEL DISEGNO / Drawing sheet
4 di / of **4**

SOGGETTO PROPONENTE / Proponent
SCS Sviluppo 1 S.r.l.,
sede legale in Ostuni,
Via Ferdinando Ayroldi n. 10, 72017,
P.IVA 02636140747

PROGETTO / Project
IMPIANTO AGROVOLTAICO DELLA POTENZA DI 96,831 MWp,
UBICATO NEL COMUNE DI ASCOLI SATRIANO (FG) LOCALITA' CONTRADA PERILLO

SCOPO DOCUMENTO / Utilization Scope
ITER AUTORIZZATIVO

PROGETTISTA / Technical Advisor

TITOLO / Title
Elaborato riportante i fotoinserimenti

PROGETTO / Project
ASCOLI SATRIANO FV

CODE

GROUP	FUNCTION	TYPE	DISCIPLINE	COUNTRY	TEC.	PLANT	PROGRESSIVE	REVISION
SCS	DES	DE	NV	IT	A	P463105	400	