


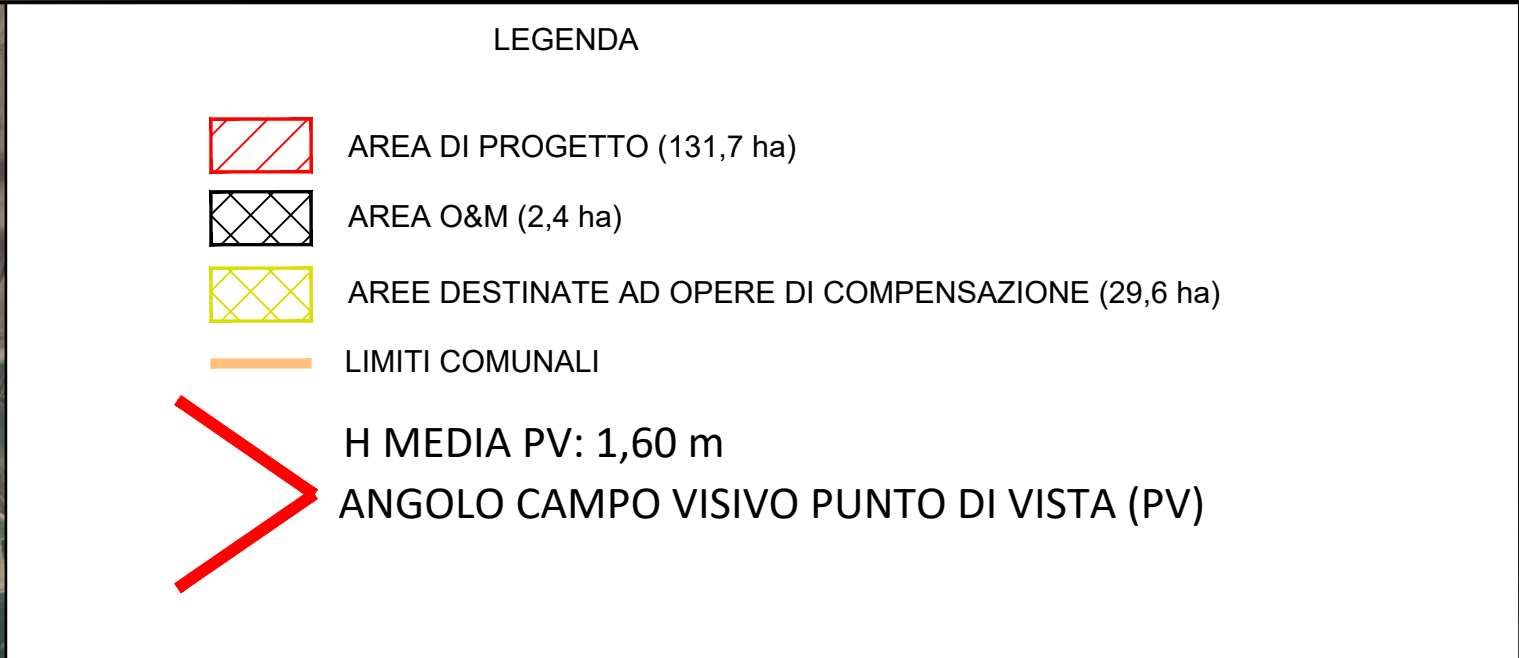

NOTA: Si rimanda all' elaborato "xxxxxx_ElaboratoGrafico_0_01" per le specifiche relative al layout di progetto corredato dalle opportune quote.
Si rimanda all' elaborato "xxxxxx_RilievoPianoaltimetrico_01" per le quote altimetriche.

FONTE: <https://www.sit.puglia.it>

FONTE: <http://rsdi.regione.basilicata.it/>

Sistema di Riferimento: UTM-WGS84, FUSO 33N

00	13/7/2021	EMISSIONE			SCS Ingegneria	SCS Ingegneria	SCS Ingegneria						
REV.	DATE	DESCRIPTION			C.CAPITANIO	M.G.CAMARDA	A. SERGI						
					PREPARED	CHECKED	APPROVED						
DIRETTORE TECNICO / Technical Director ING. ANTONIO SERGI						TIMBRO E FIRMA DEL RESPONSABILE Technical Director and Engineer 							
NOME D'ARCHIVIO/ FILE NAME										DATA / Date			
Elaborato riportante i fotoinserimenti										13/07/2021			
FORMATO DEL DISEGNO / Drawing Format		SCALA DEL DISEGNO / Drawing scale		NUMERO FOGLIO DEL DISEGNO / Drawing sheet									
A1		1:20.000		1 di 4									
SOGETTO PROPONENTE / Proponent SCS Sviluppo I S.r.l., sede legale in Ostuni, Via Ferdinando Ayroldi n. 10, 72017, P.IVA 02636140747		PROGETTO / Project IMPIANTO AGROVOLTAICO DELLA POTENZA DI 96,831 MWp, UBICATO NEL COMUNE DI ASCOLI SATRIANO (FG) LOCALITA' CONTRADA PERILLO											
		SCOPO DOCUMENTO / Utilization Scope ITER AUTORIZZATIVO											
PROGETTISTA / Technical Advisor  SCS INGEGNERIA		TITOLO / Title Elaborato riportante i fotoinserimenti											
PROGETTO / Project ASCOLI SATRIANO FV		CODE											
GROUP	FUNCTION	TYPE	DISCIPLINE	COUNTRY	TEC.	PLANT	PROGRESSIVE	REVISION					
SCS	DES	DEN	VIT	A	P	4	6	3					
1	0	5	5	0	0	0	0	0					

Punto di vista fotografico "PV 9" - "Ante Operam"
da Masseria San Carlo Dascoli verso l'Area 3 di Progetto



Punto di vista fotografico "PV 9" - "Post Operam"
da Masseria San Carlo Dascoli verso l'Area 3 di Progetto



Punto di vista fotografico "PV 10" - "Ante Operam"
da SIC Valle Ofanto lago Capaciotti verso l'Area 1 di Progetto



Punto di vista fotografico "PV 10" - "Post Operam"
da SIC Valle Ofanto lago Capaciotti verso l'Area 1 di Progetto



Punto di vista fotografico "PV 11" - "Ante Operam"
da SP97 verso l'Area 2 di Progetto



Punto di vista fotografico "PV 11" - "Post Operam"
da SP97 verso l'Area 2 di Progetto



Punto di vista fotografico "PV 12" - "Ante Operam"
da SP91 strada a valenza paesaggistica verso l'Area 3 di Progetto



Punto di vista fotografico "PV 12" - "Post Operam"
da SIC Valle Ofanto lago Capaciotti verso l'Area 3 di Progetto



Punto di vista fotografico "PV 13" - "Ante Operam"
da SP91 strada a valenza paesaggistica verso l'Area 3 di Progetto



Punto di vista fotografico "PV 13" - "Post Operam"
da SP91 strada a valenza paesaggistica verso l'Area 3 di Progetto



Punto di vista fotografico "PV 14" - "Ante Operam"
da Masseria gubito primo verso l'Area 1 di Progetto



Punto di vista fotografico "PV 14" - "Post Operam"
da Masseria gubito primo verso l'Area 1 di Progetto



Punto di vista fotografico "PV 15" - "Ante Operam"
da zona sud dell' area 1 di progetto verso l'impianto




Punto di vista fotografico "PV 15" - "Post Operam"
da zona sud dell' area 1 di progetto verso l'impianto



Punto di vista fotografico "PV 16" - "Ante Operam"
da zona sud-ovest dell' area 3 di progetto verso l'impianto



Punto di vista fotografico "PV 16" - "Post Operam"
da zona sud-ovest dell' area 3 di progetto verso l'impianto

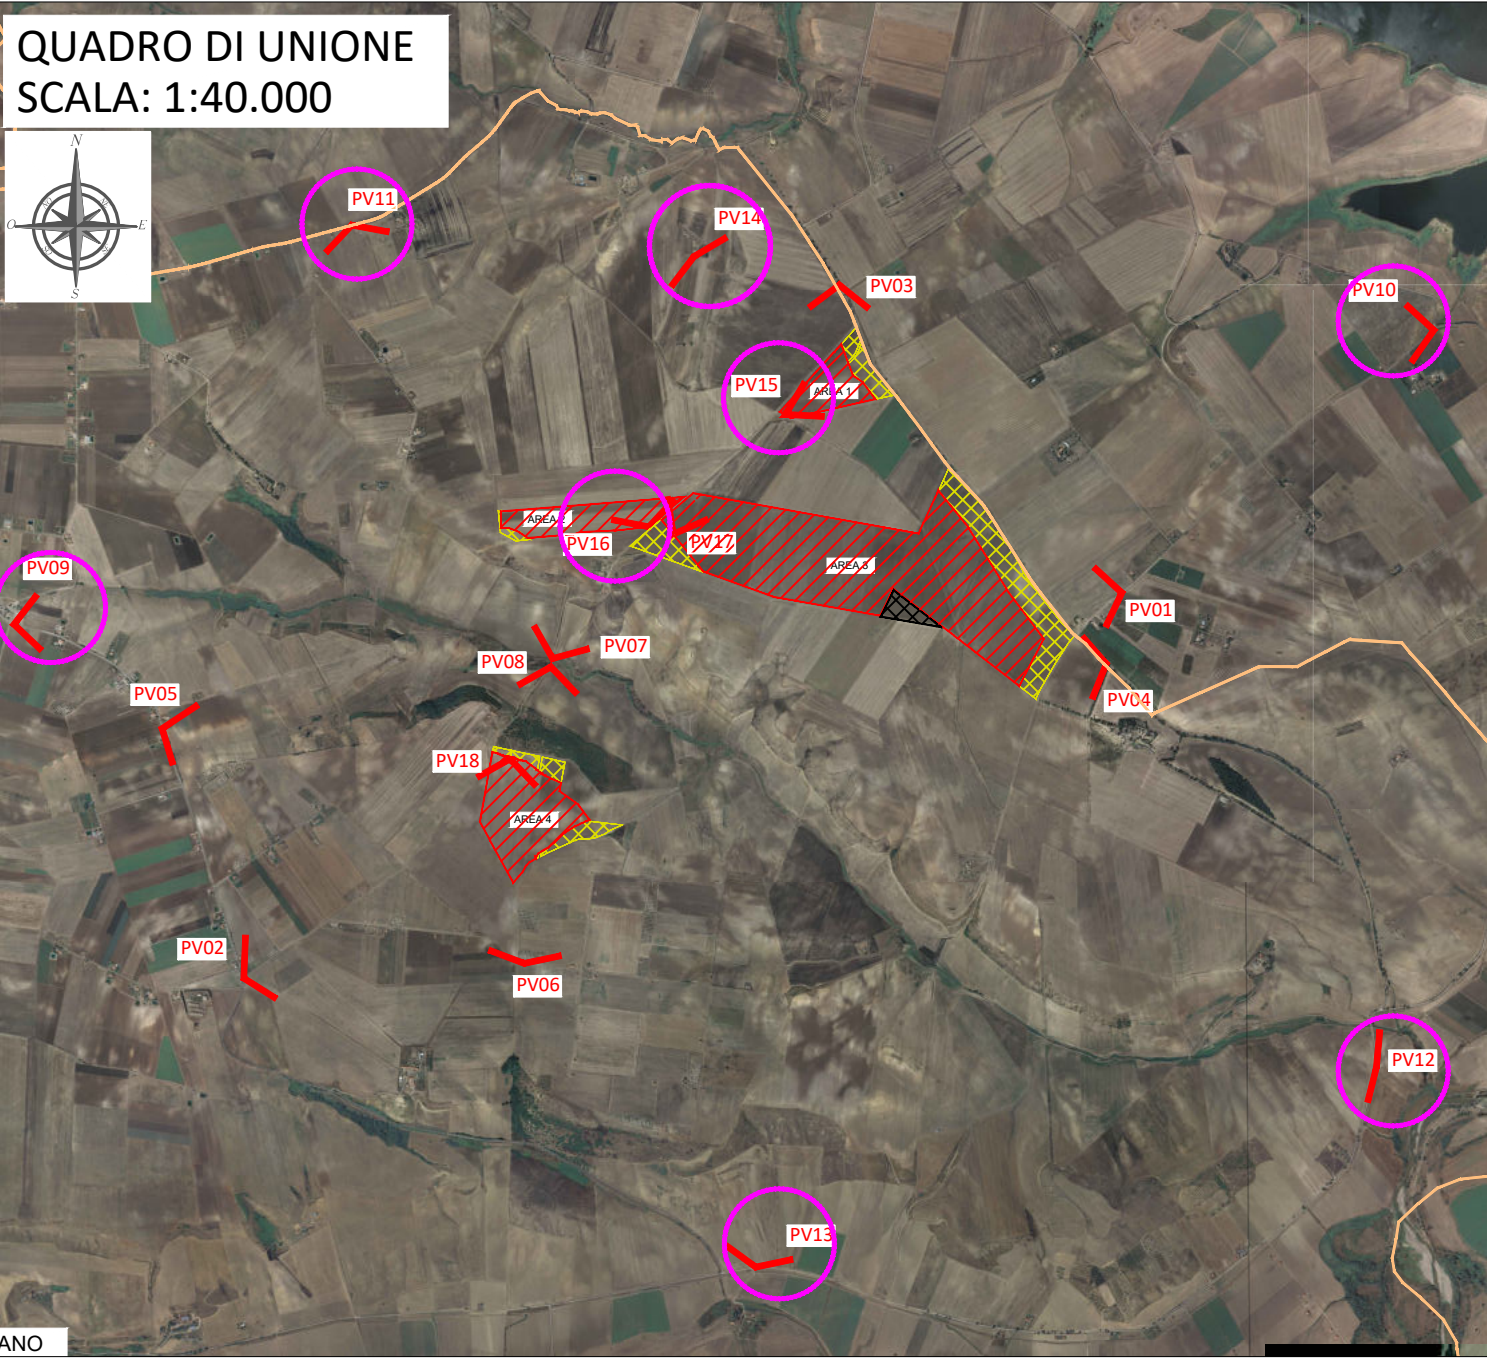

- LEGENDA
- AREA DI PROGETTO (131,7 ha)
 - AREA O&M (2,4 ha)
 - AREE DESTINATE AD OPERE DI COMPENSAZIONE (29,6 ha)
 - LIMITI COMUNALI
 - H MEDIA PV: 1,60 m
 - ANGOLO CAMPO VISIVO PUNTO DI VISTA (PV)

00	13/7/2021	EMISSIONE	SCS Ingegneria	SCS Ingegneria	SCS Ingegneria	
REV.	DATE	DESCRIPTION	C.CAPITANIO	M.G.CAMARDA	A. SERGI	
			PREPARED	CHECKED	APPROVED	
DIRETTORE TECNICO / Technical Director			TIMBRE E FIRME PRESENTI Technical Director: Antonio Sergi 			
ING. ANTONIO SERGI						
NOME D'ARCHIVIO / FILE NAME		DATA / Date				
Elaborato riportante i fotoinserimenti		13/07/2021				
FORMATO DEL DISEGNO / Drawing Format	SCALA DEL DISEGNO / Drawing scale	NUMERO FOGLIO DEL DISEGNO / Drawing sheet				
A1	/	3 di 4				
SOGGETTO PROPONENTE / Proprietor		PROGETTO / Project				
SCS Sviluppo 1 S.r.l., sede legale in Ostuni, Via Ferdinando Ayroldi n. 10, 72017, P.IVA 02636140747		IMPIANTO AGROVOLTAICO DELLA POTENZA DI 96,831 MWp, UBICATO NEL COMUNE DI ASCOLI SATRIANO (FG) LOCALITA' CONTRADA PERILLO				
SCOPO DOCUMENTO / Utilization Scope		ITER AUTORIZZATIVO				
PROGETTISTA / Technical Advisor		TITOLO / Title				
		Elaborato riportante i fotoinserimenti				
PROGETTO / Project		CODE				
ASCOLI SATRIANO FV		GROUP	FUNCTION	TYPE	DISCIPLINE	
		COUNTRY	TEC.	PLANT	PROGRESSIVE	
		REVISION				
		SCSDESDE NVITAP46310550				

A

B

C

D

E

F

G

H

Punto di vista fotografico "PV 17" - "Ante Operam"
da zona est dell' area 2 di progetto verso l'impianto



Punto di vista fotografico "PV 17" - "Post Operam"
da zona est dell' area 2 di progetto verso l'impianto




Punto di vista fotografico "PV 18" - "Ante Operam"
da zona nord dell' area 4 di progetto verso l'impianto



Punto di vista fotografico "PV 18" - "Post Operam"
da zona nord dell' area 4 di progetto verso l'impianto



QUADRO DI UNIONE
SCALA: 1:40.000

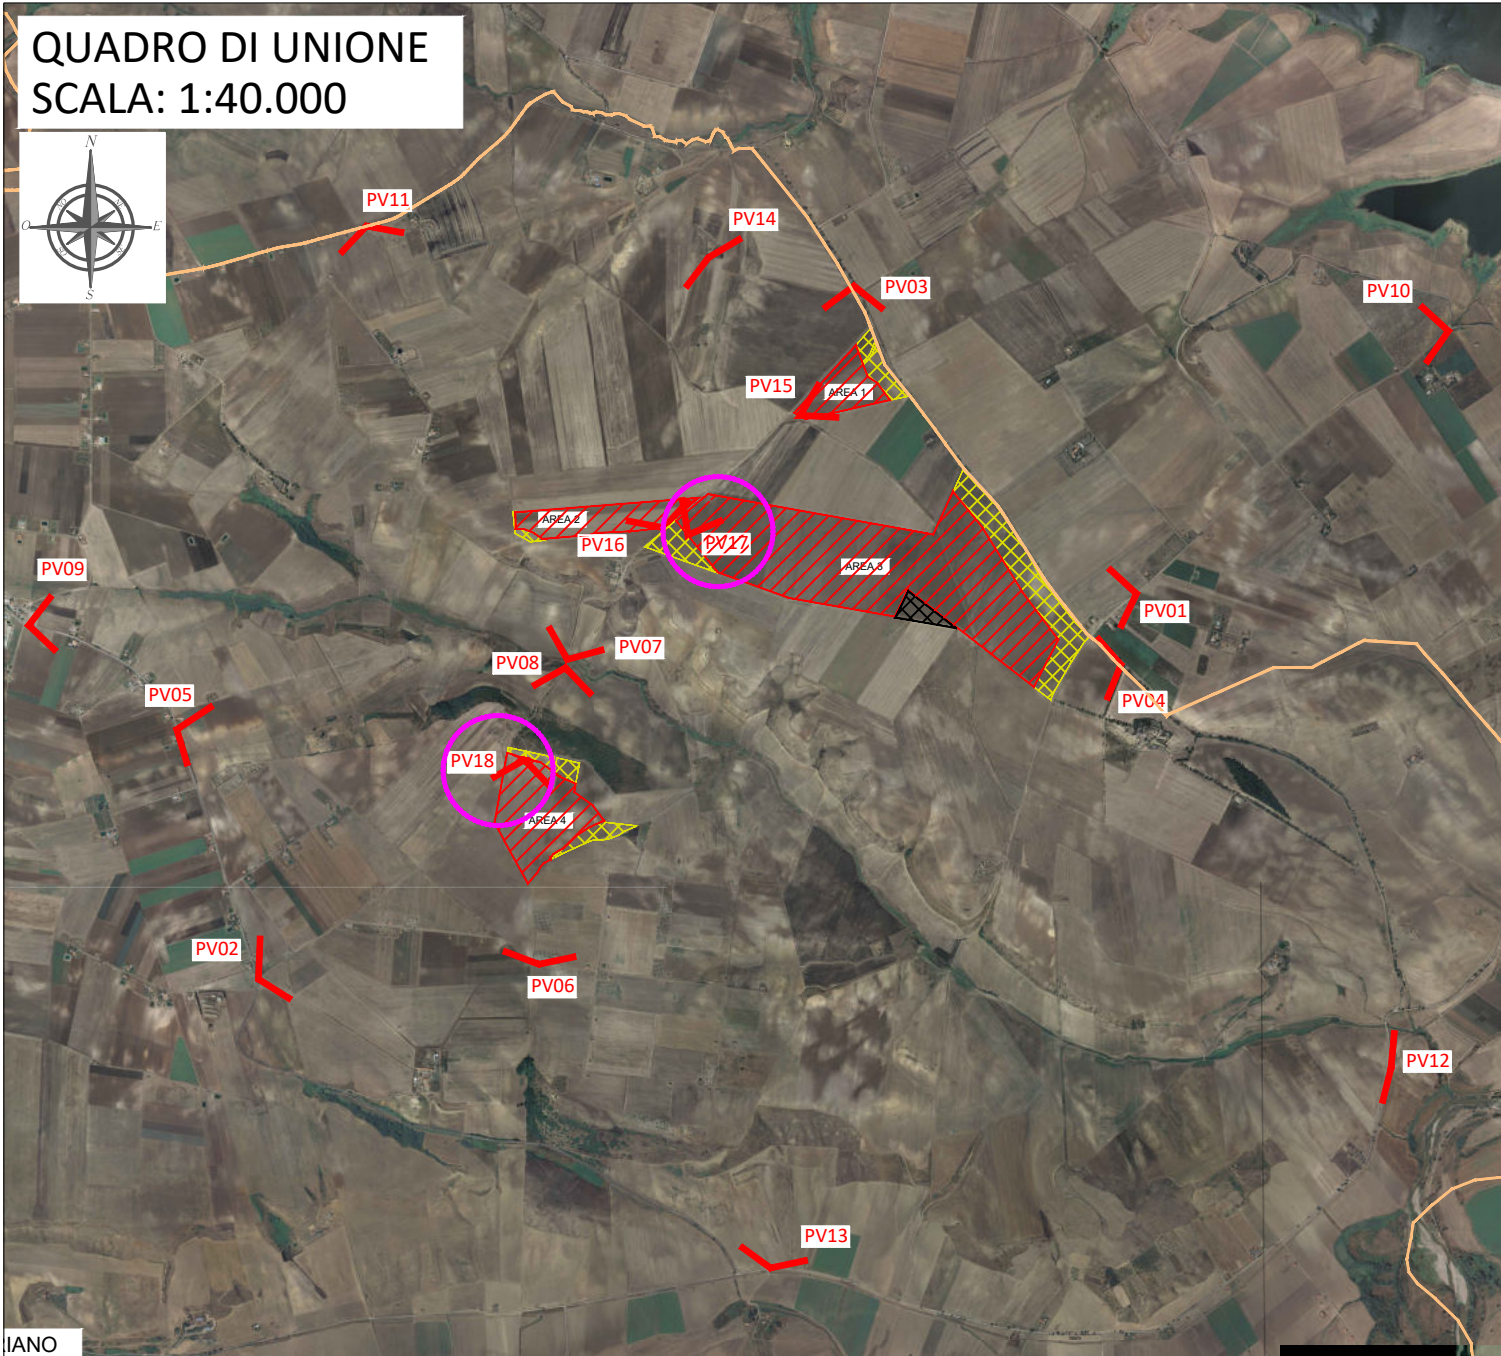

LEGENDA

- AREA DI PROGETTO (131,7 ha)
- AREA O&M (2,4 ha)
- AREE DESTINATE AD OPERE DI COMPENSAZIONE (29,6 ha)
- LIMITI COMUNALI
- H MEDIA PV: 1,60 m
- ANGOLO CAMPO VISIVO PUNTO DI VISTA (PV)

00	13/7/2021	EMISSIONE	SCS Ingegneria	SCS Ingegneria	SCS Ingegneria						
REV.	DATE	DESCRIPTION	C.CAPITANIO	M.G.CAMARDA	A. SERGI						
			PREPARED	CHECKED	APPROVED						
DIRETTORE TECNICO / Technical Director			ING. ANTONIO SERGI			TIMBRO E FIRMA DIRETTORE TECNICO / Technical Director Stamp and Stamp					
NOME D'ARCHIVIO / FILE NAME			DATA / Date								
Elaborato riportante i fotoinserimenti			13/07/2021								
FORMATO DEL DISEGNO / Drawing Format			SCALA DEL DISEGNO / Drawing scale			NUMERO FOGLIO DEL DISEGNO / Drawing sheet					
A2			/			4 di 4					
SOGGETTO PROPONENTE / Proponent			PROGETTO / Project								
SCS Sviluppo 1 S.r.l., sede legale in Ostuni, Via Ferdinando Ayroldi n. 10, 72017, P.IVA 02636140747			IMPIANTO AGROVOLTAICO DELLA POTENZA DI 96,831 MWp, UBICATO NEL COMUNE DI ASCOLI SATRIANO (FG) LOCALITA' CONTRADA PERILLO								
			SCOPO DOCUMENTO / Utilization Scope								
			ITER AUTORIZZATIVO								
PROGETTISTA / Technical Advisor			TITOLO / Title								
SCS INGEGNERIA			Elaborato riportante i fotoinserimenti								
PROGETTO / Project			CODE								
ASCOLI SATRIANO FV			GROUP	FUNCTION	TYPE	DISCIPLINE	COUNTRY	TEC.	PLANT	PROGRESSIVE	REVISION
			SCS	DES	DE	N	V	I	T	A	P
			4	6	3	1	0	5	5	0	0

A

B

C

D

E

F

G

H