
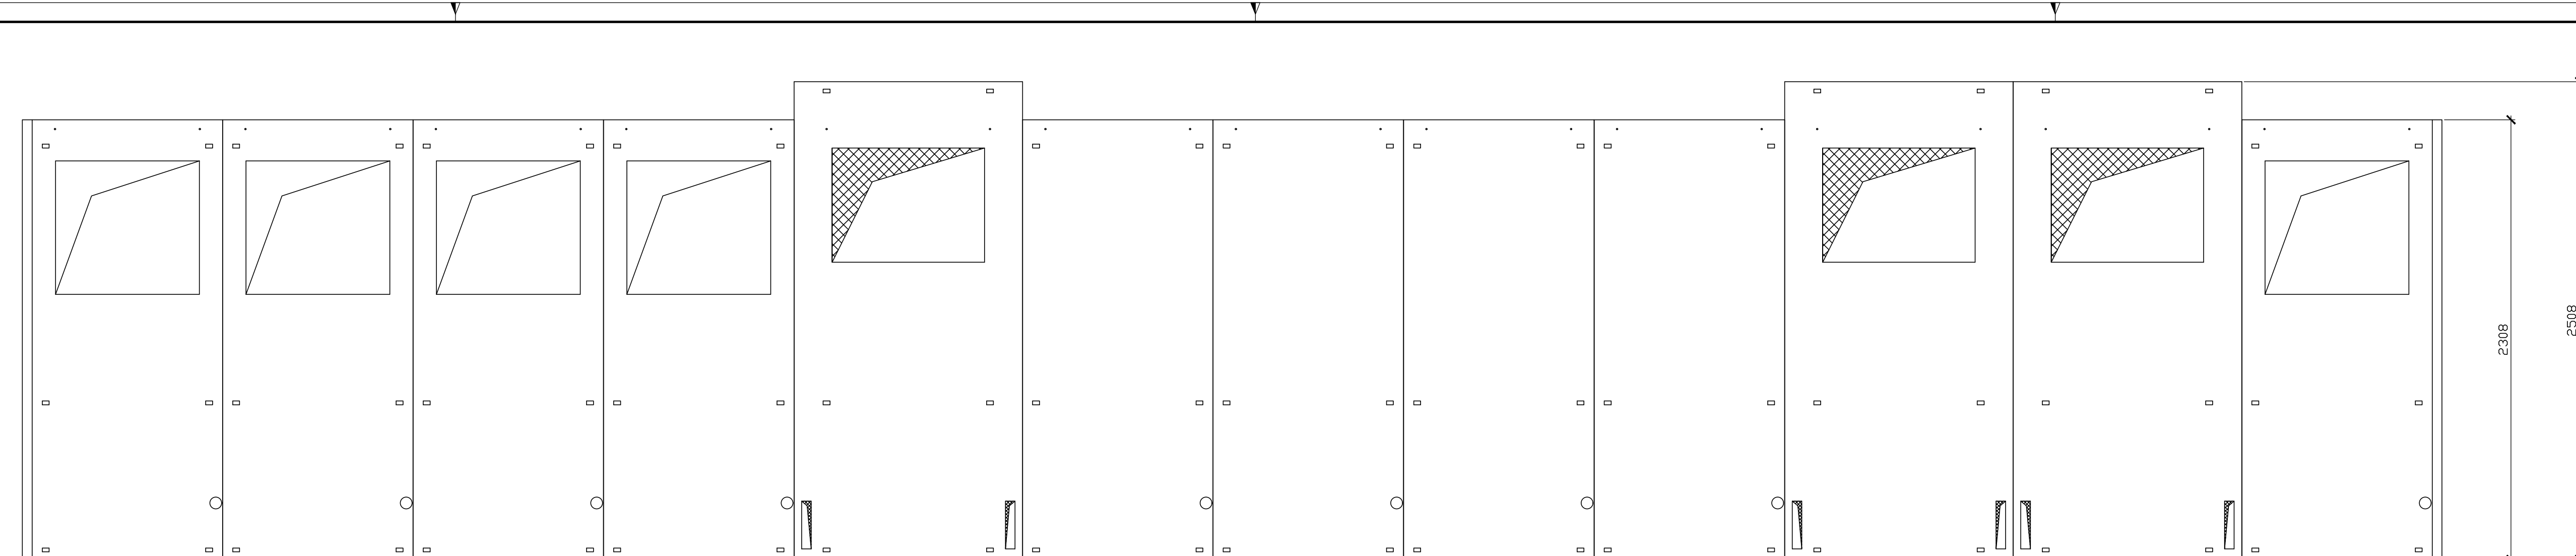
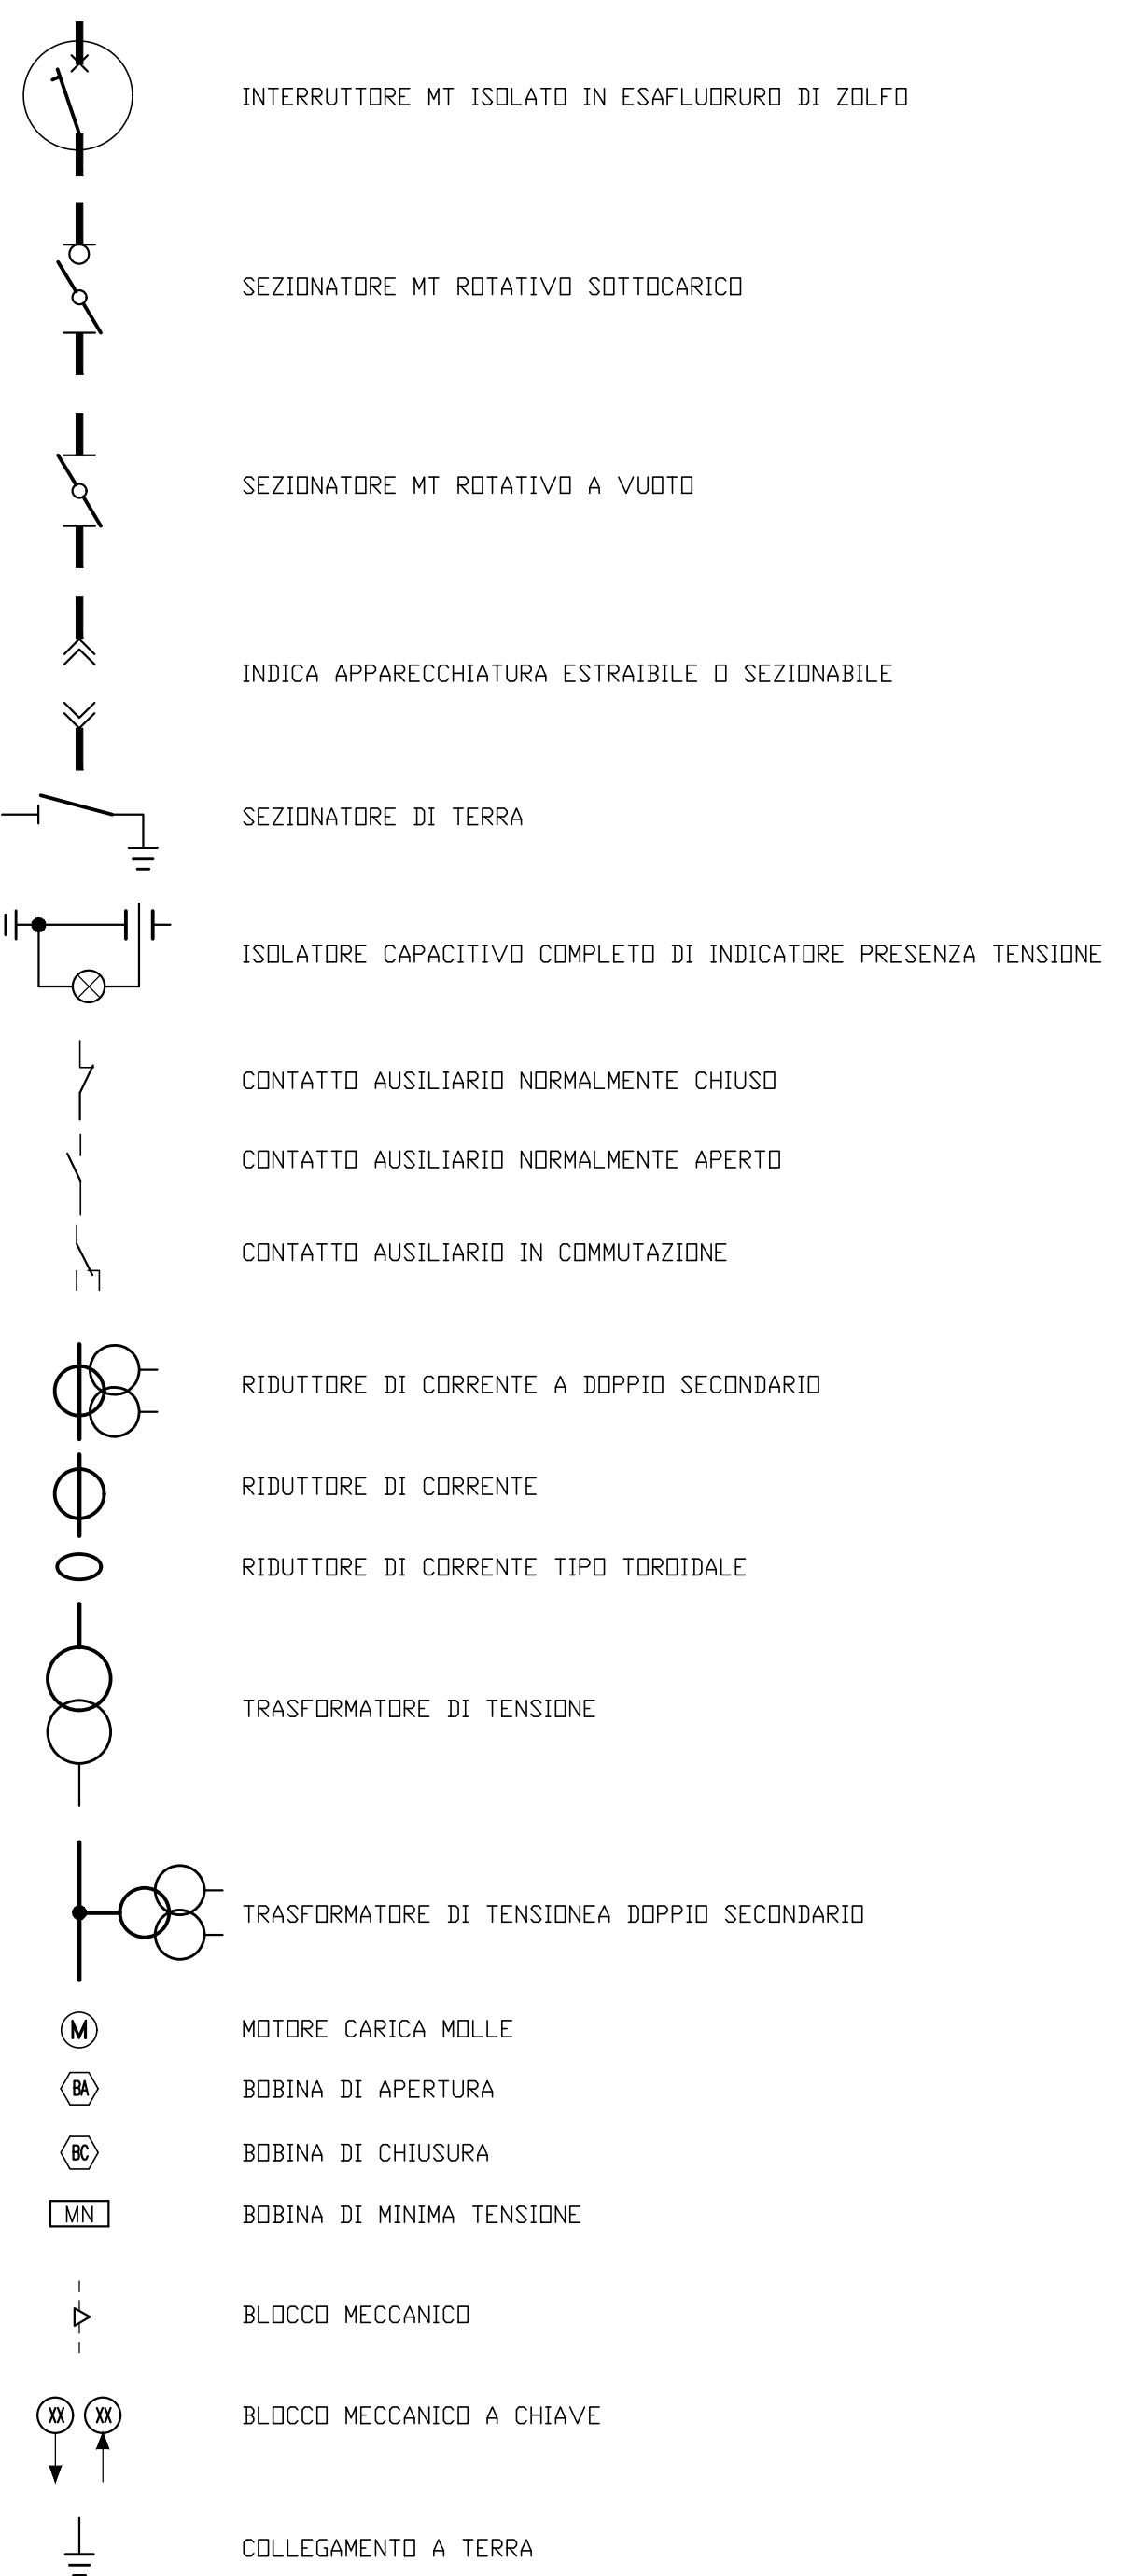



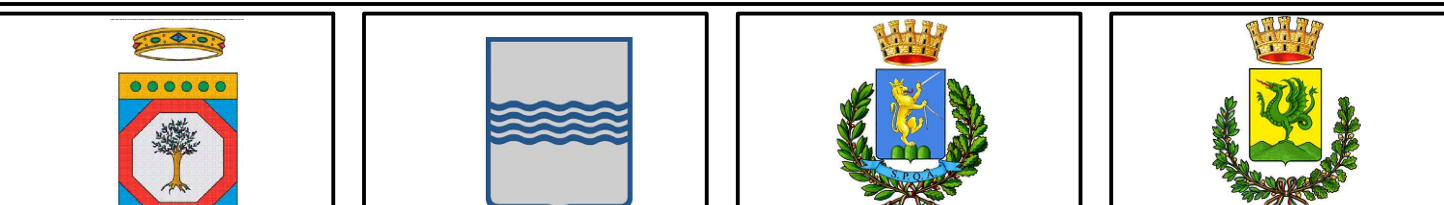


LEGENDA

[illegible]

**PROGETTO PER LA REALIZZAZIONE E L'ESERCIZIO DELLE OPERE DI
CONNESSIONE COMUNI AI PRODUTTORI AVENTI CODICE PRATICA
TERNA Id202000907 - Id202000762 - Id202000453 - Id202002462**

PROGETTO DEFINITIVO

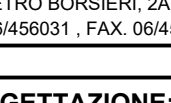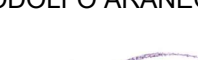ELABORATO: SCHEMA ELETTRICO UNIFILARE QUEADRO QMT-2	COMITENTE: Ghella S.p.A. VIA DELL'INDUSTRIA, 33 - 41018 S. GIOVANNI S.P. (MO) - ITALIA TEL. 059/205171 - FAX 059/205172
PROGETTISTI ELABORATO: ING. RODOLFO ARANEO	PROGETTAZIONE:  GL Associates S.r.l. VIA DELL'INDUSTRIA, 33 - 41018 S. GIOVANNI S.P. (MO) - ITALIA TEL. 059/205171 - FAX 059/205172 E-Mail: info.glabassociates@gmail.com
PROGETTISTI ESECUTORE: 	SCOGGIUTI PROPONENTI OPERE DI CONNESSIONE: LT QZ S.V. SOLI VERDI s.a.s. GLA Progettazioni s.r.l. Viridiana Energia s.r.l. SCS Viridiana Energia S.r.l.
CODIFICA INTERNA: D_2021-001-GHAD-P-007-SCH	

CODIFICA INTERNA		D-2021-001-GHA-D-E-007-SCH					
D	10/07/2021	-	A0	PRIMA EMISSIONE	GENTILI	CECCARANI	ARANEO
REV.	DATA	SCALA	FORMATO	DESCRIZIONE REVISIONE	REDATTO	CONTROLLATO	APPROVATO